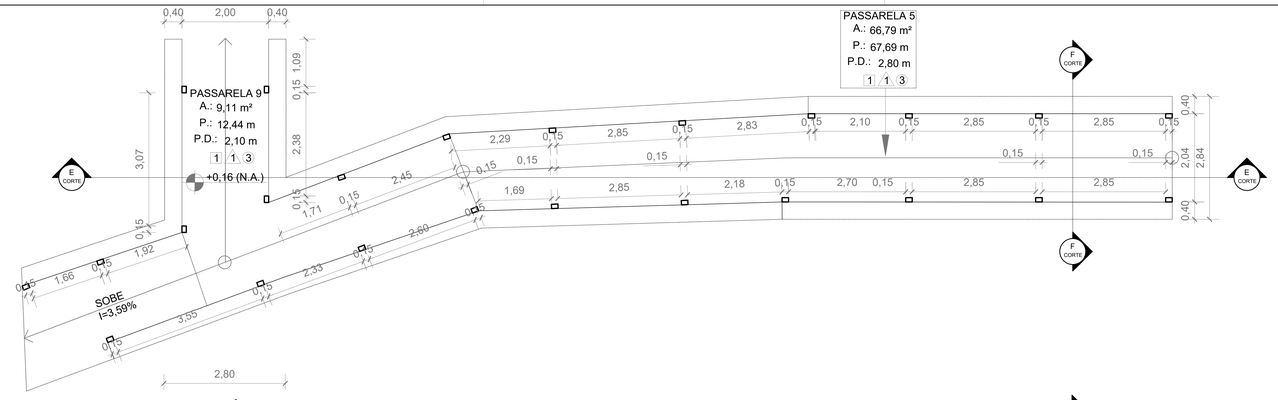

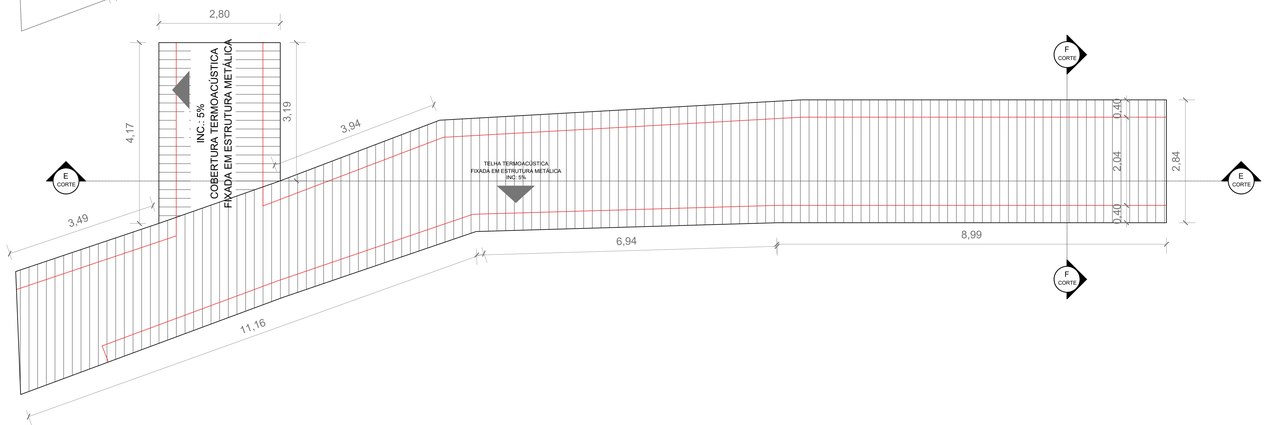

DETALHAMENTO DE PASSARELA 5
ESCALA: 1:50

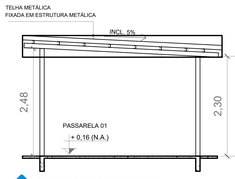

CORTE HH - PASSARELA 01
ESCALA: 1:50

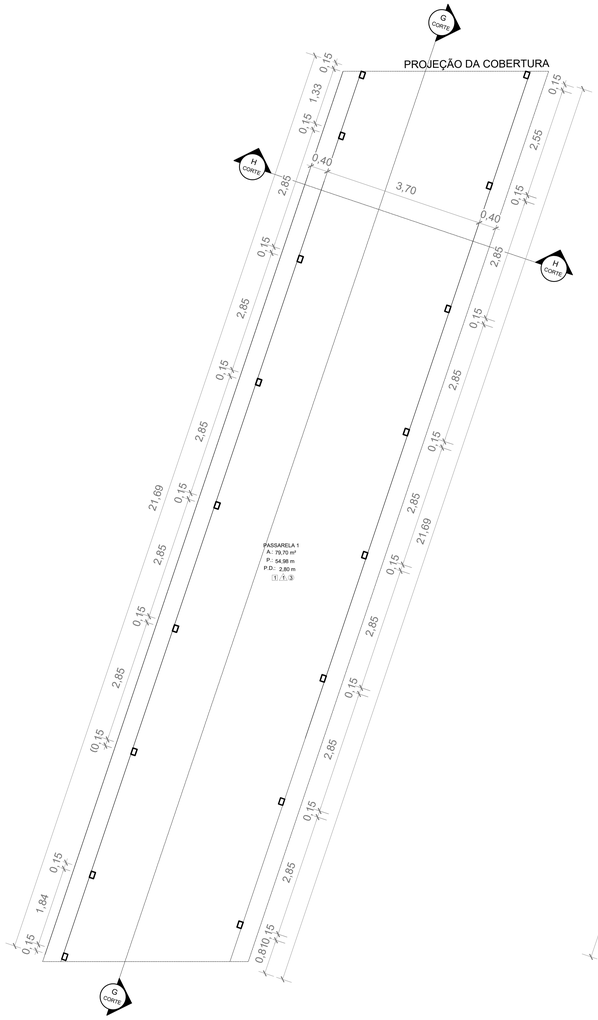

DETALHAMENTO DE PASSARELA 1
ESCALA: 1:50

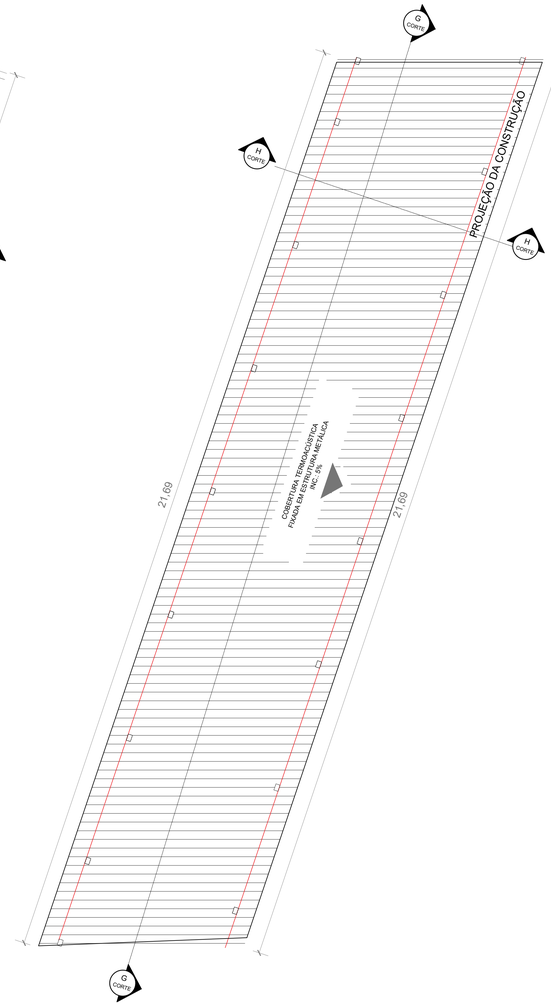

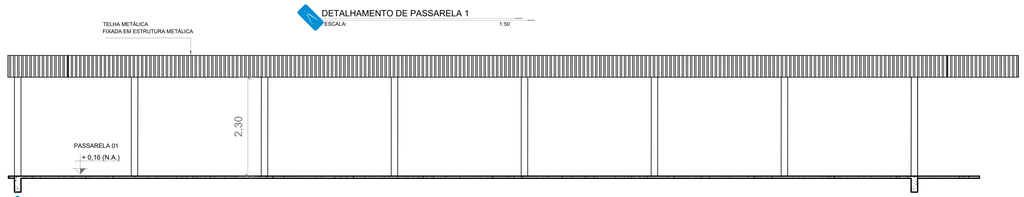

CORTE GG - PASSARELA 01
ESCALA: 1:50

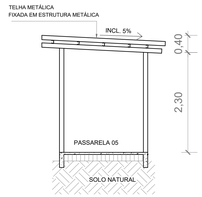

CORTE FF - PASSARELA 05
ESCALA: 1:50

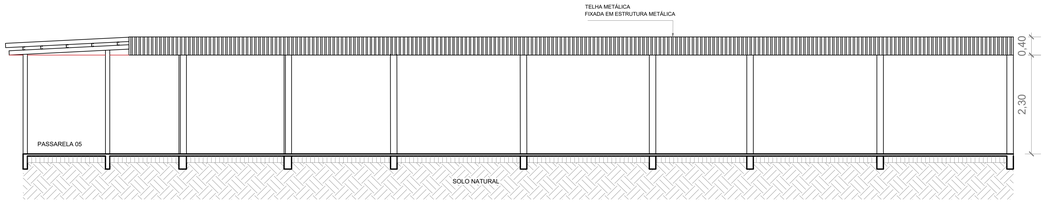

CORTE EE - PASSARELA 05
ESCALA: 1:50

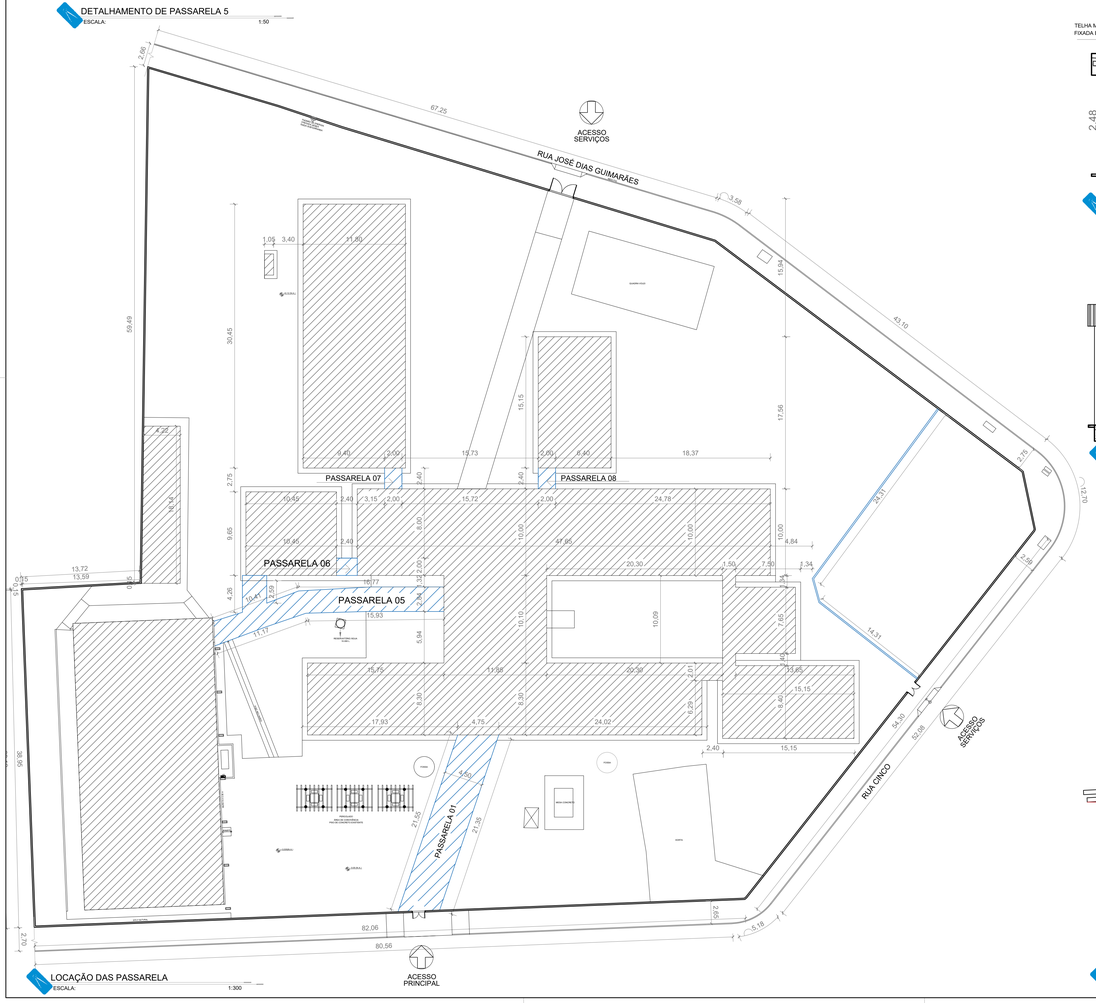

LOCAÇÃO DAS PASSARELA
ESCALA: 1:300

PAS PROJETOS, ACESSORIA E SISTEMAS LTDA

GERÊNCIA DE PROJETOS E INFRAESTRUTURA
APROVADO ___/___/___
TÉCNICO RESPONSÁVEL PELA APROVAÇÃO

CEPI ÁGUA QUENTE

AMPLIAÇÃO E REFORMA

ENDEREÇO:
AV. JOSÉ DIAS GUIMARÃES, N428,CENTRO - RIO QUENTE - GO

ÁREA DO TERRENO	ÁREA EXISTENTE	ÁREA DE REFORMA	ÁREA A CONSTRUIR DAS PASSARELAS	ÁREA TOTAL À CONSTRUIR	ÁREA TOTAL
VER PRANCHA 01	VER PRANCHA 01	VER PRANCHA 01	VER PRANCHA 01	VER PRANCHA 01	VER PRANCHA 01

CARLOS ALBERTO DIAS JUNIOR:28030866895
Assinado de forma digital por CARLOS ALBERTO DIAS JUNIOR:28030866895

AUTOR: CARLOS ALBERTO DIAS JUNIOR | CREA-SP: 5062414910

RT DA OBRA:

PROPRIETÁRIO: SECRETARIA DE ESTADO DA EDUCAÇÃO CNPJ: 01.409.705.0001-20
PREPOSTO: SABRINA SILVA VIEIRA VALENTE CPF: 041.530.091-64

TIPO DE PROJETO: ARQUITETURA

PLANTA LOCAÇÃO DAS PASSARELAS;
DETALHAMENTO PASSARELAS 01 E 05.
CORTES: EE; FF; GG e HH.

ASSUNTO:

DATA:	ESCALA:	REVISÃO:	Nº RRT/ART:
JUNHO/2024	INDICADA	000	

REV.	DATA	DESCRIÇÃO	VISTO

FOLHA: 21/28