

ESTADO DE GOIÁS
CORPO DE BOMBEIROS MILITAR
PROCESSO N.º xxxxxx/23

1. (X) Projeto original;
2. () Substituição total. Protocolo de solicitação nº.....
3. () Com Parecer Técnico nº.....
4. () Projeto de Autor. Data de construção da edificação:.....
(*Somente para edificações comprovadamente construídas em data anterior a 10/03/2007, conforme NT-41)





PROCESSO ANALISADO E APROVADO DIGITALMENTE

A aprovação deste processo somente terá validade com a apresentação do respectivo Certificado de Aprovação, o qual será disponibilizado no site do Corpo de Bombeiros Militar do Estado de Goiás - CBMGO (www.bombeiros.go.gov.br)

As informações relativas a este processo e a autenticidade de sua aprovação poderão ser consultadas no site do CBMGO, de acordo com os dados e orientações constantes no Certificado de Aprovação.

OBSERVAÇÕES:

- Onde não tiver especificação de acabamento, seguir projeto específico.
- Favor conferir medidas no local.
- Qualquer dúvida consultar o autor do projeto.

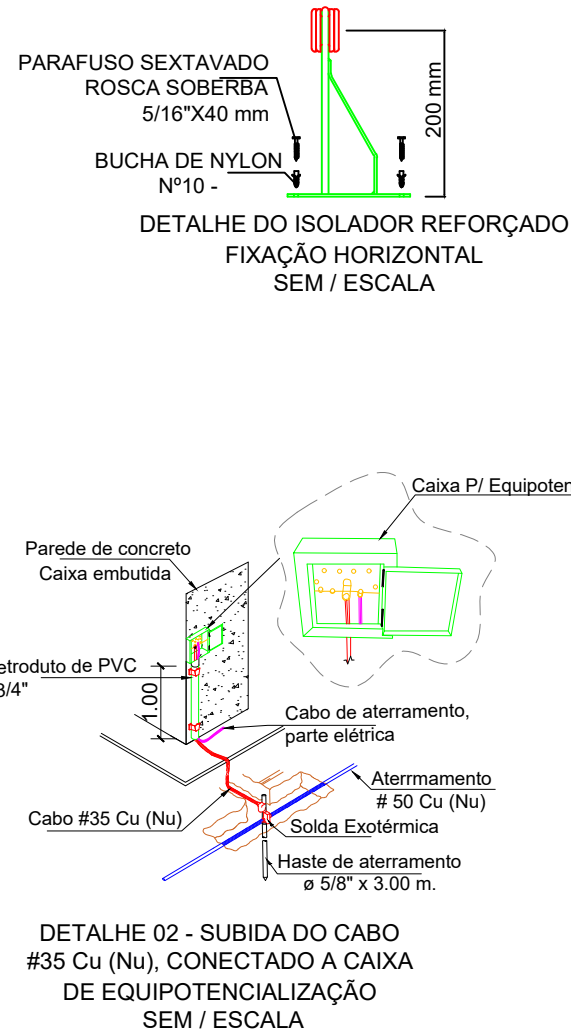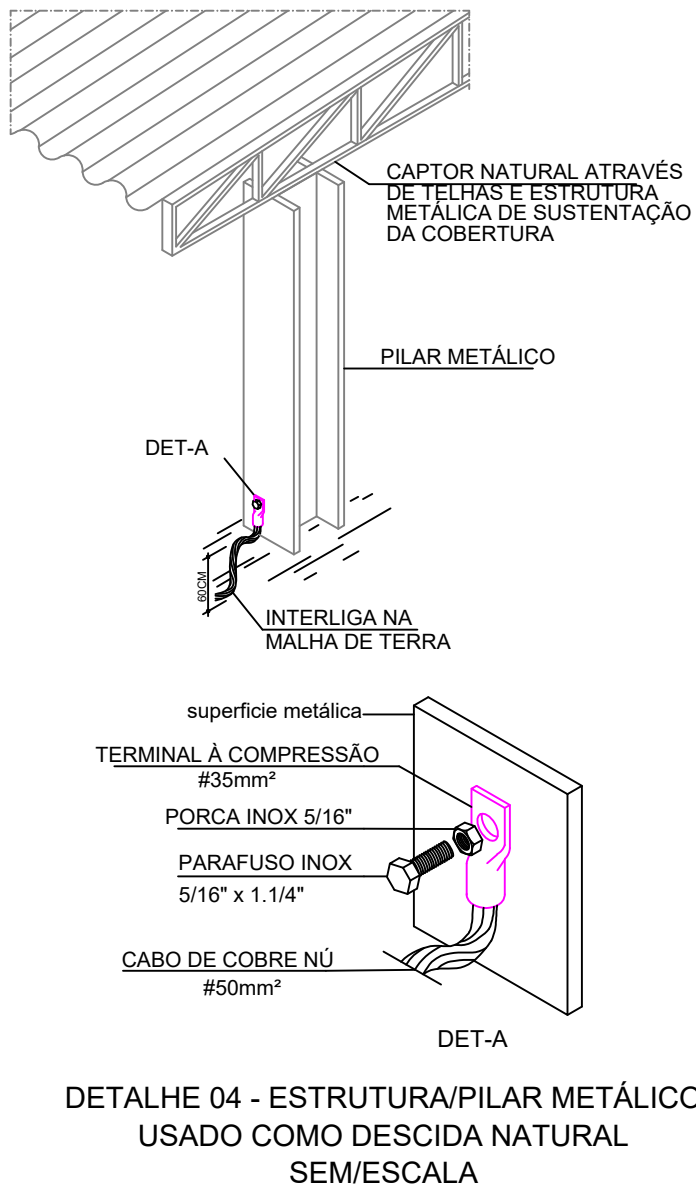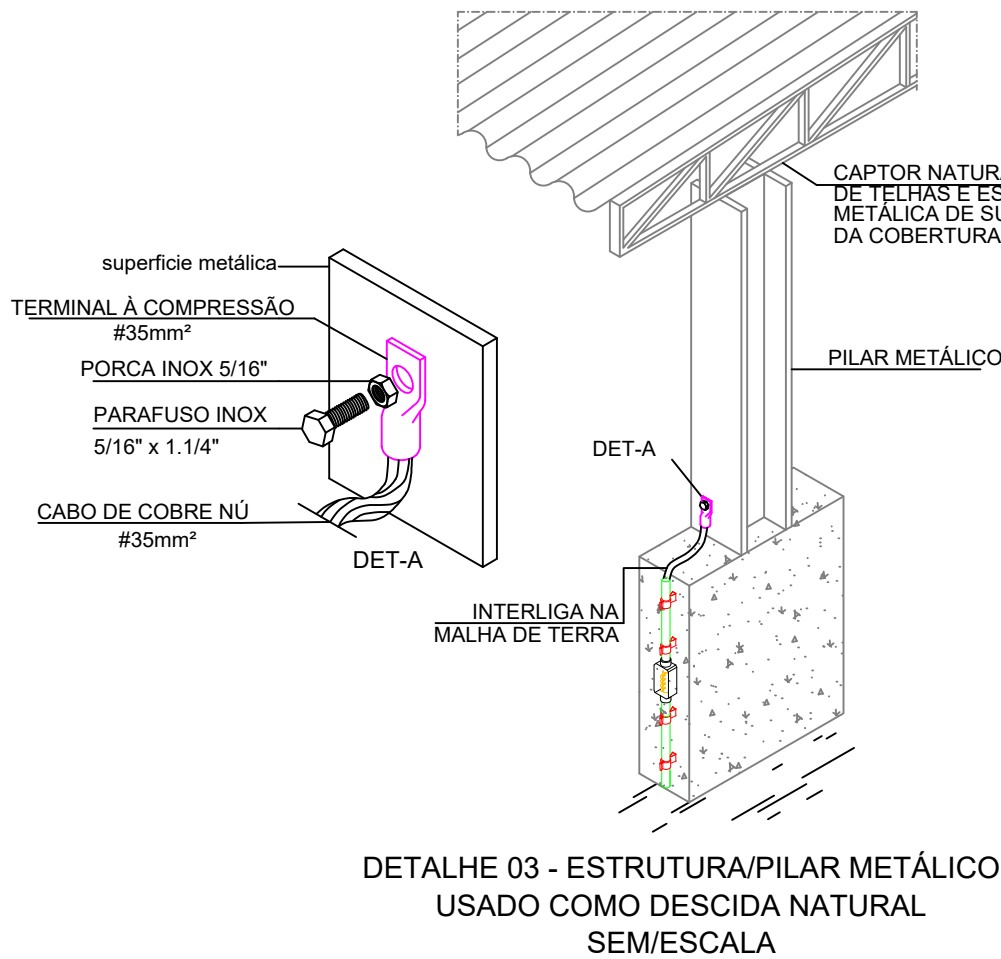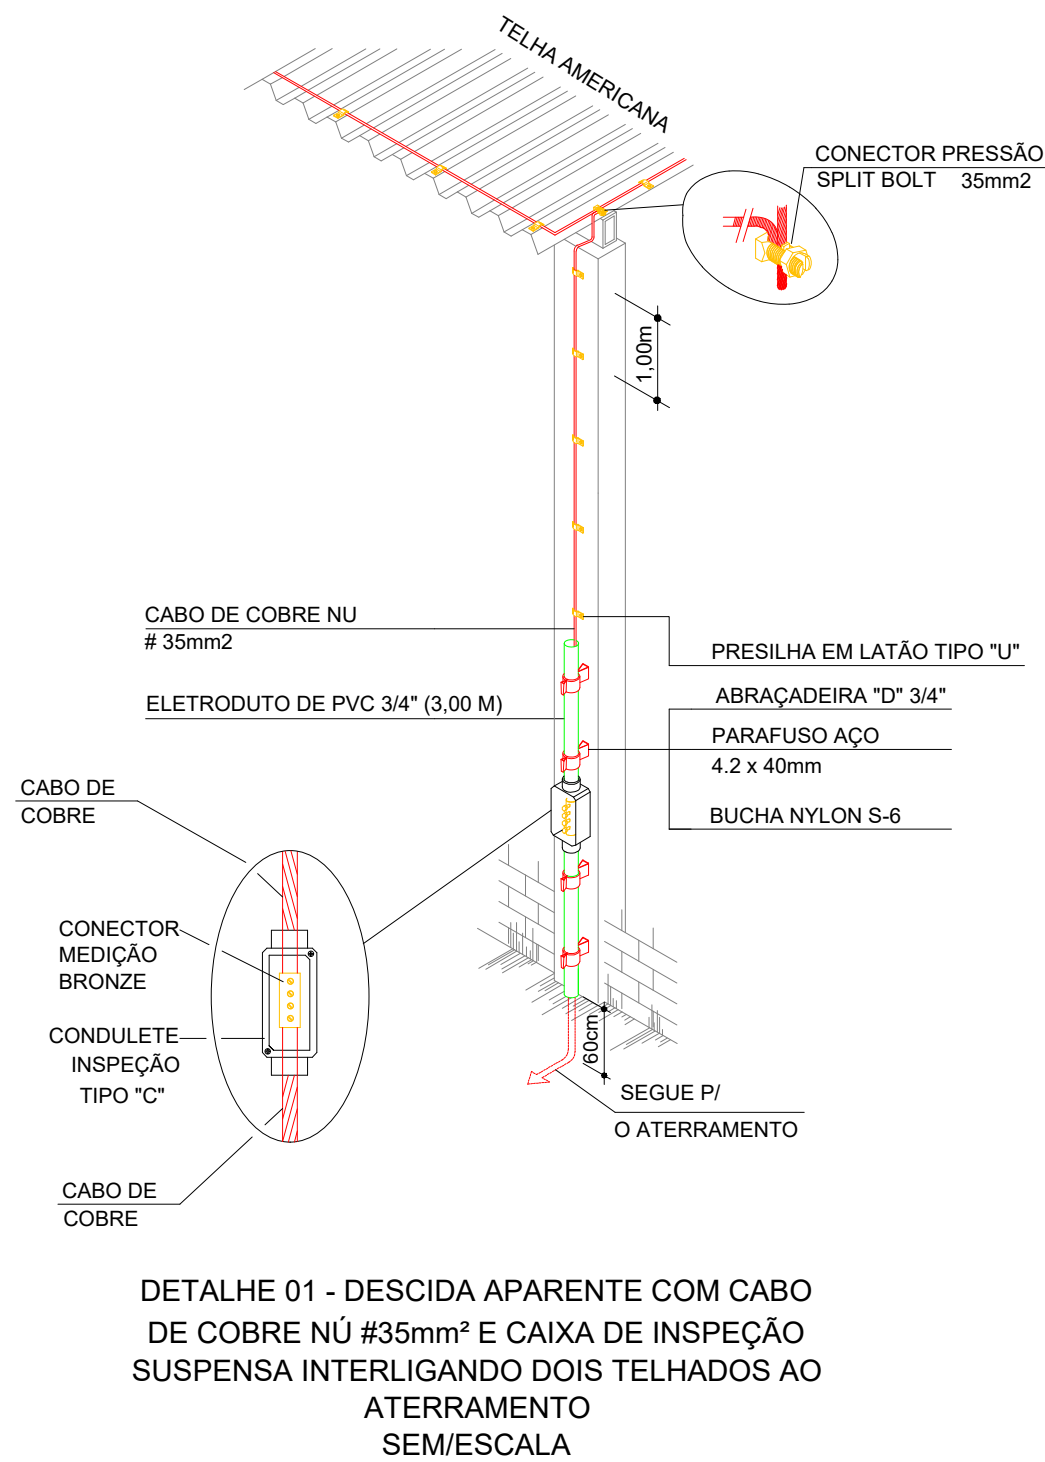

GERÊNCIA DE PROJETOS E INFRAESTRUTURA
APROVADO ____/____/____
TECNICO RESPONSÁVEL PELA APROVAÇÃO

CEPI ÁGUA QUENTE

SISTEMA DE PROTEÇÃO CONTRA
DESCARGA ATMOSFÉRICA

ENDEREÇO
AV. JOSÉ DIAS GUIMARÃES, N°428, CENTRO - RIO QUENTE/GO.

ÁREA DO TERRENO	ÁREA EXISTENTE	ÁREA DE REFORMA	ÁREA A CONSTRUIR DAS PASSARELAS	ÁREA TOTAL A CONSTRUIR	ÁREA TOTAL
VER.ARQ 01	VER.ARQ 01	VER.ARQ 01	VER.ARQ 01	VER.ARQ 01	VER.ARQ 01

AUTOR: CARLOS ALBERTO DIAS JUNIOR | CREA-SP: 5062414910

RT DA OBRA:

PROPRIETÁRIO: SECRETARIA DE ESTADO DA EDUCAÇÃO CNPJ: 01.409.705.0001-20
PREPOSTO: SABRINA SILVA VIEIRA VALENTE CPF: 041.530.091-64

SPDA

TIPO DE PROJETO _____

DETALHE DE INSTALAÇÃO DO SPDA _____

ASSUNTO: _____

DATA: JUNHO/2024 ESCALA: INDICADA REVISÃO: 000 Nº RRT/ART: _____

REV.	DATA	DESCRIÇÃO	VISTO

FOLHA: 03/03