




VIGA DE COBERTURA

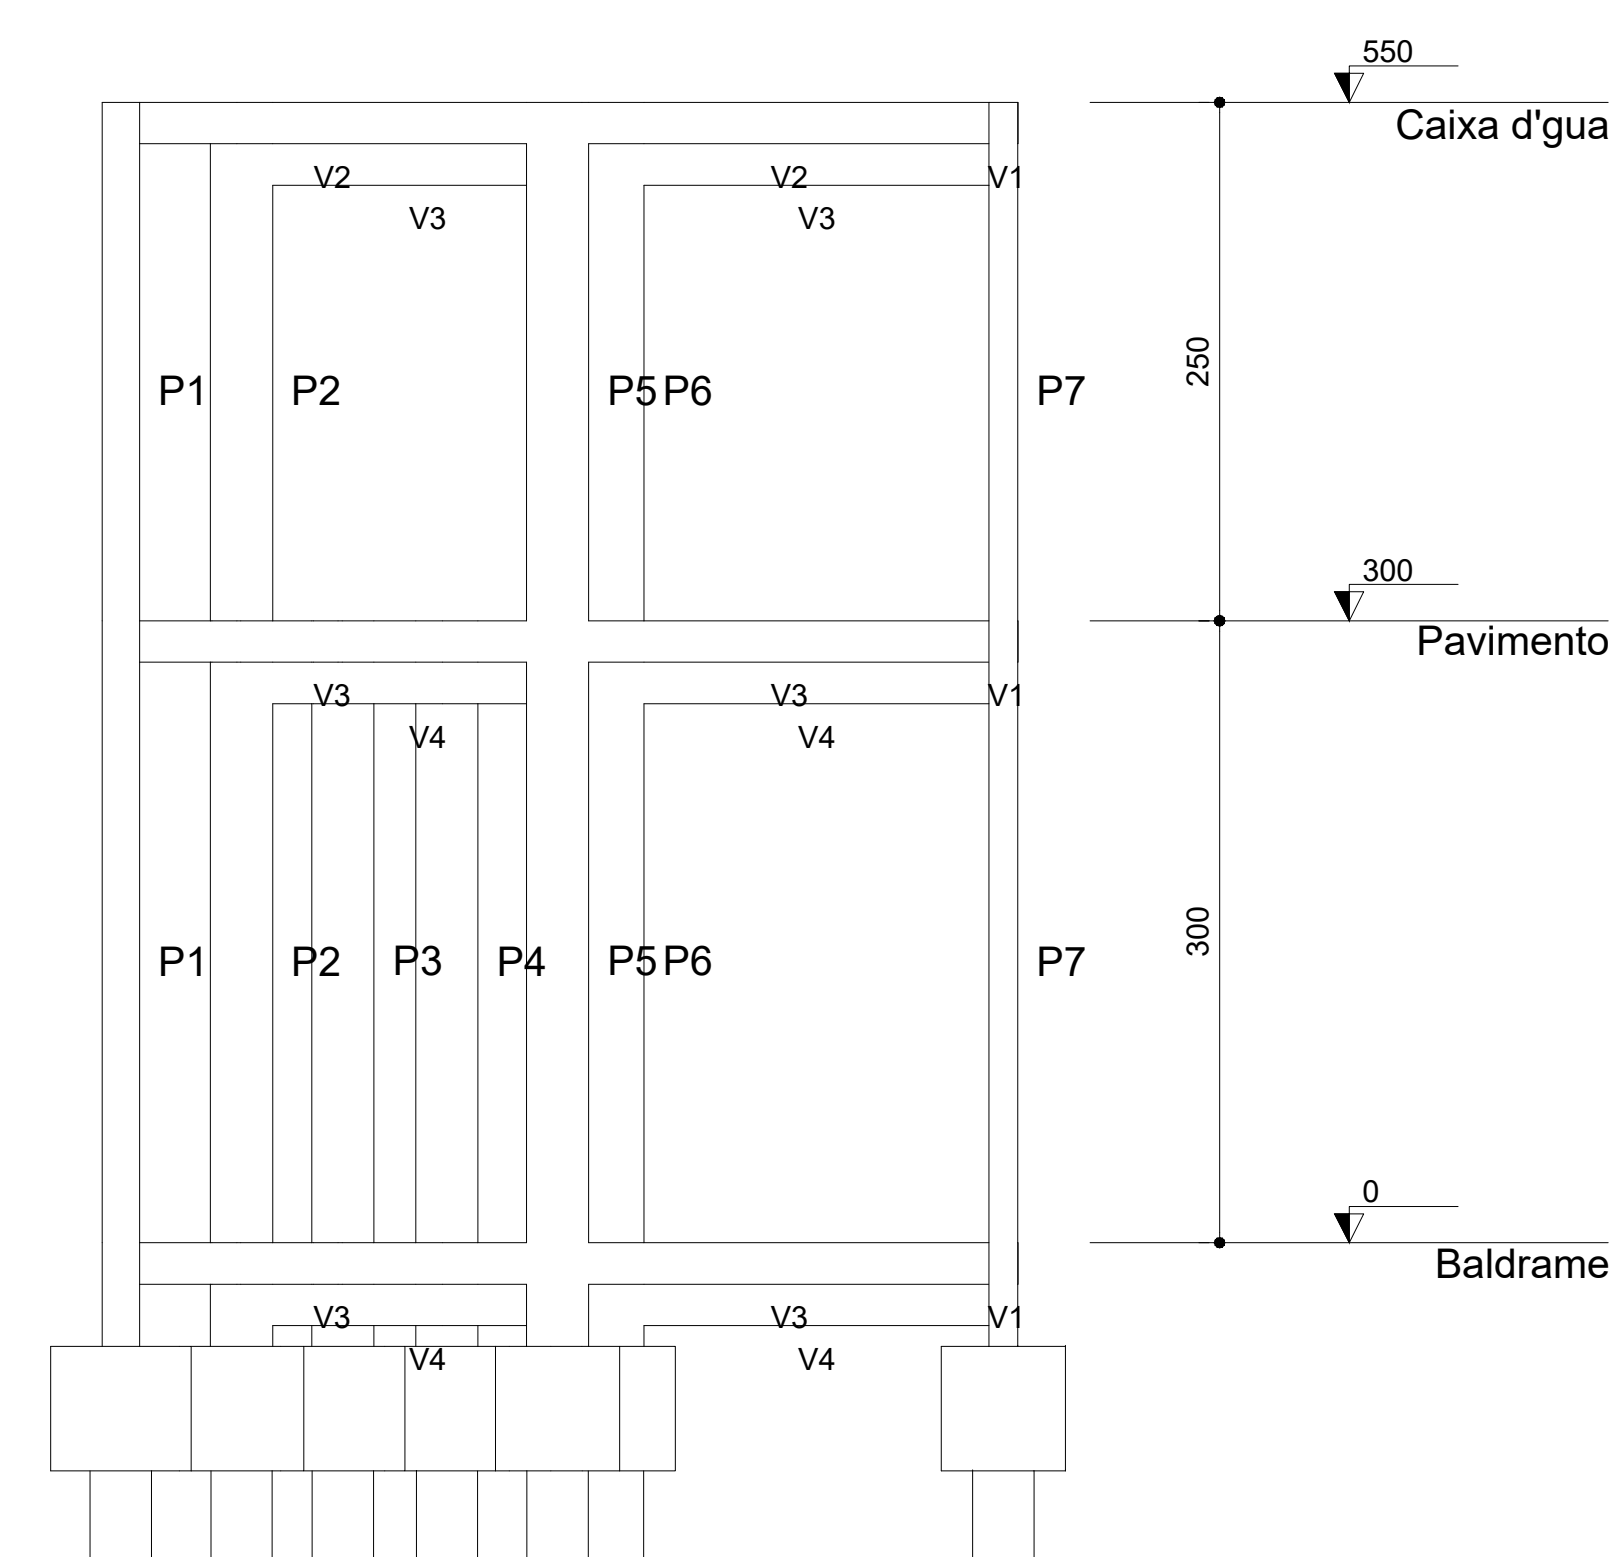


Corte B-B  
escala 1:50

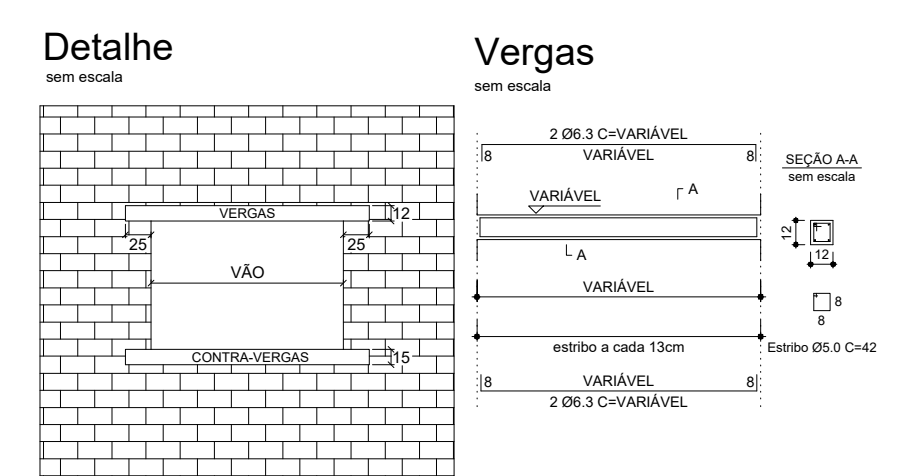


sem escala

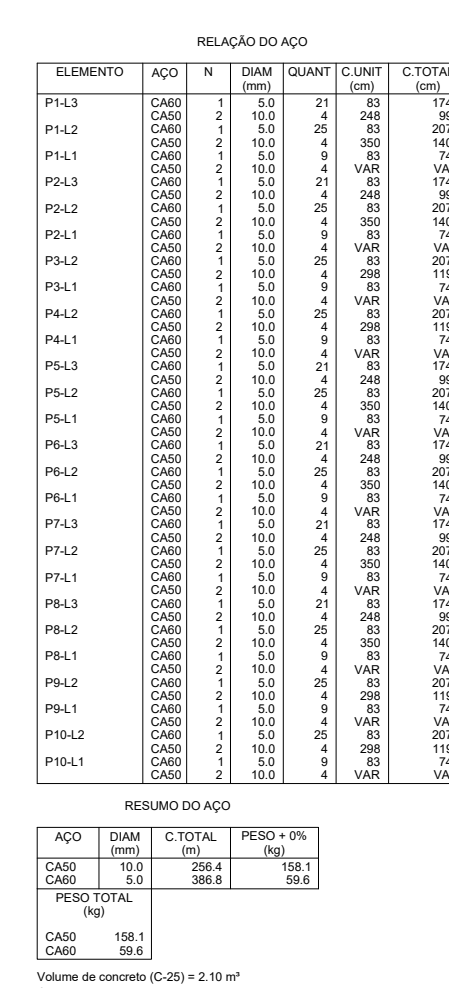


PILAR

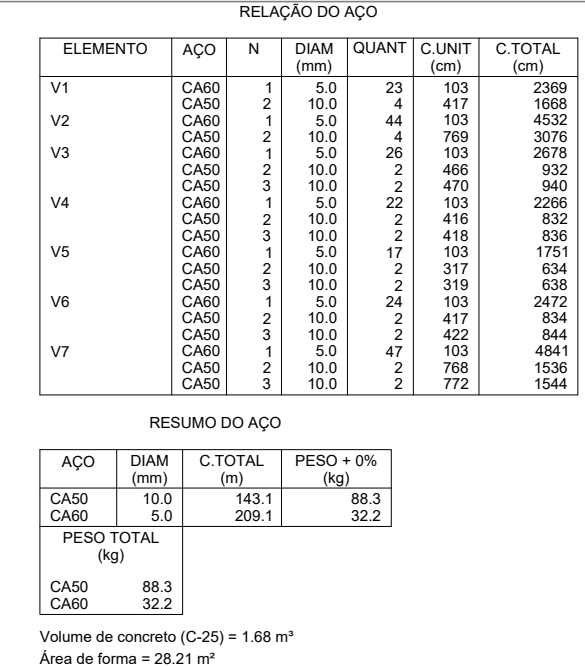


VIGA BALDRAME

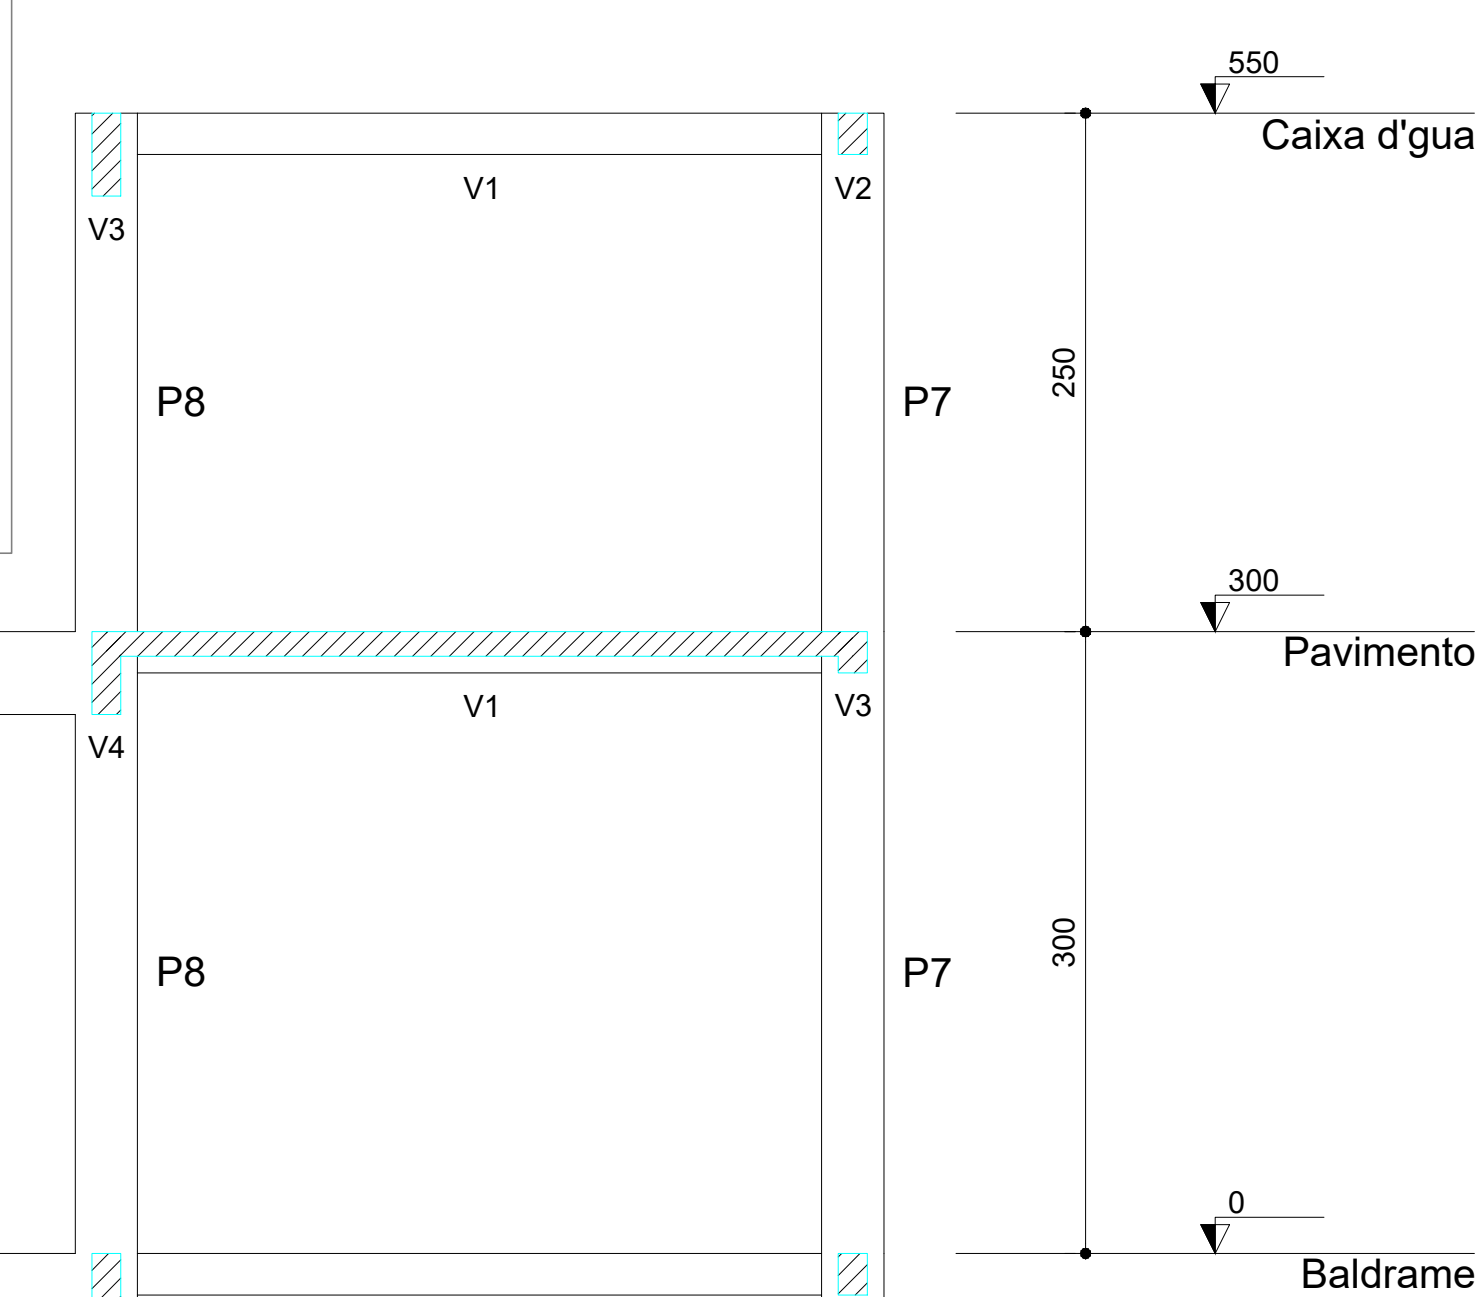



Corte A-A  
escala 1:50

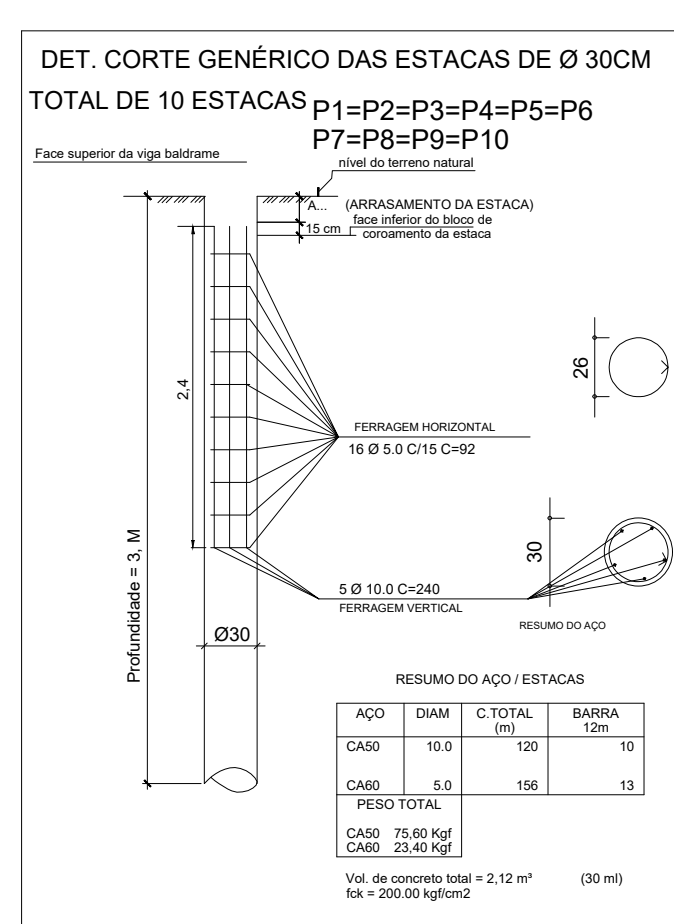

Armação positiva das lajes do pavimento Pavimento (Eixo X)  
escala 1:50

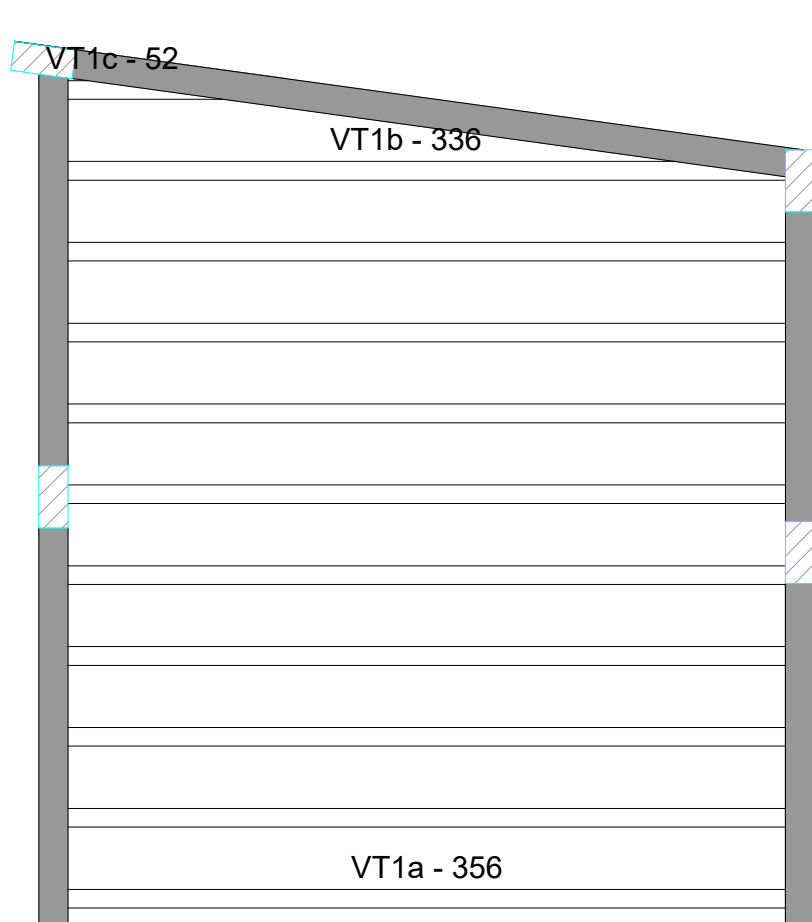

Planta de vigotas pré-moldadas  
escala 1:50

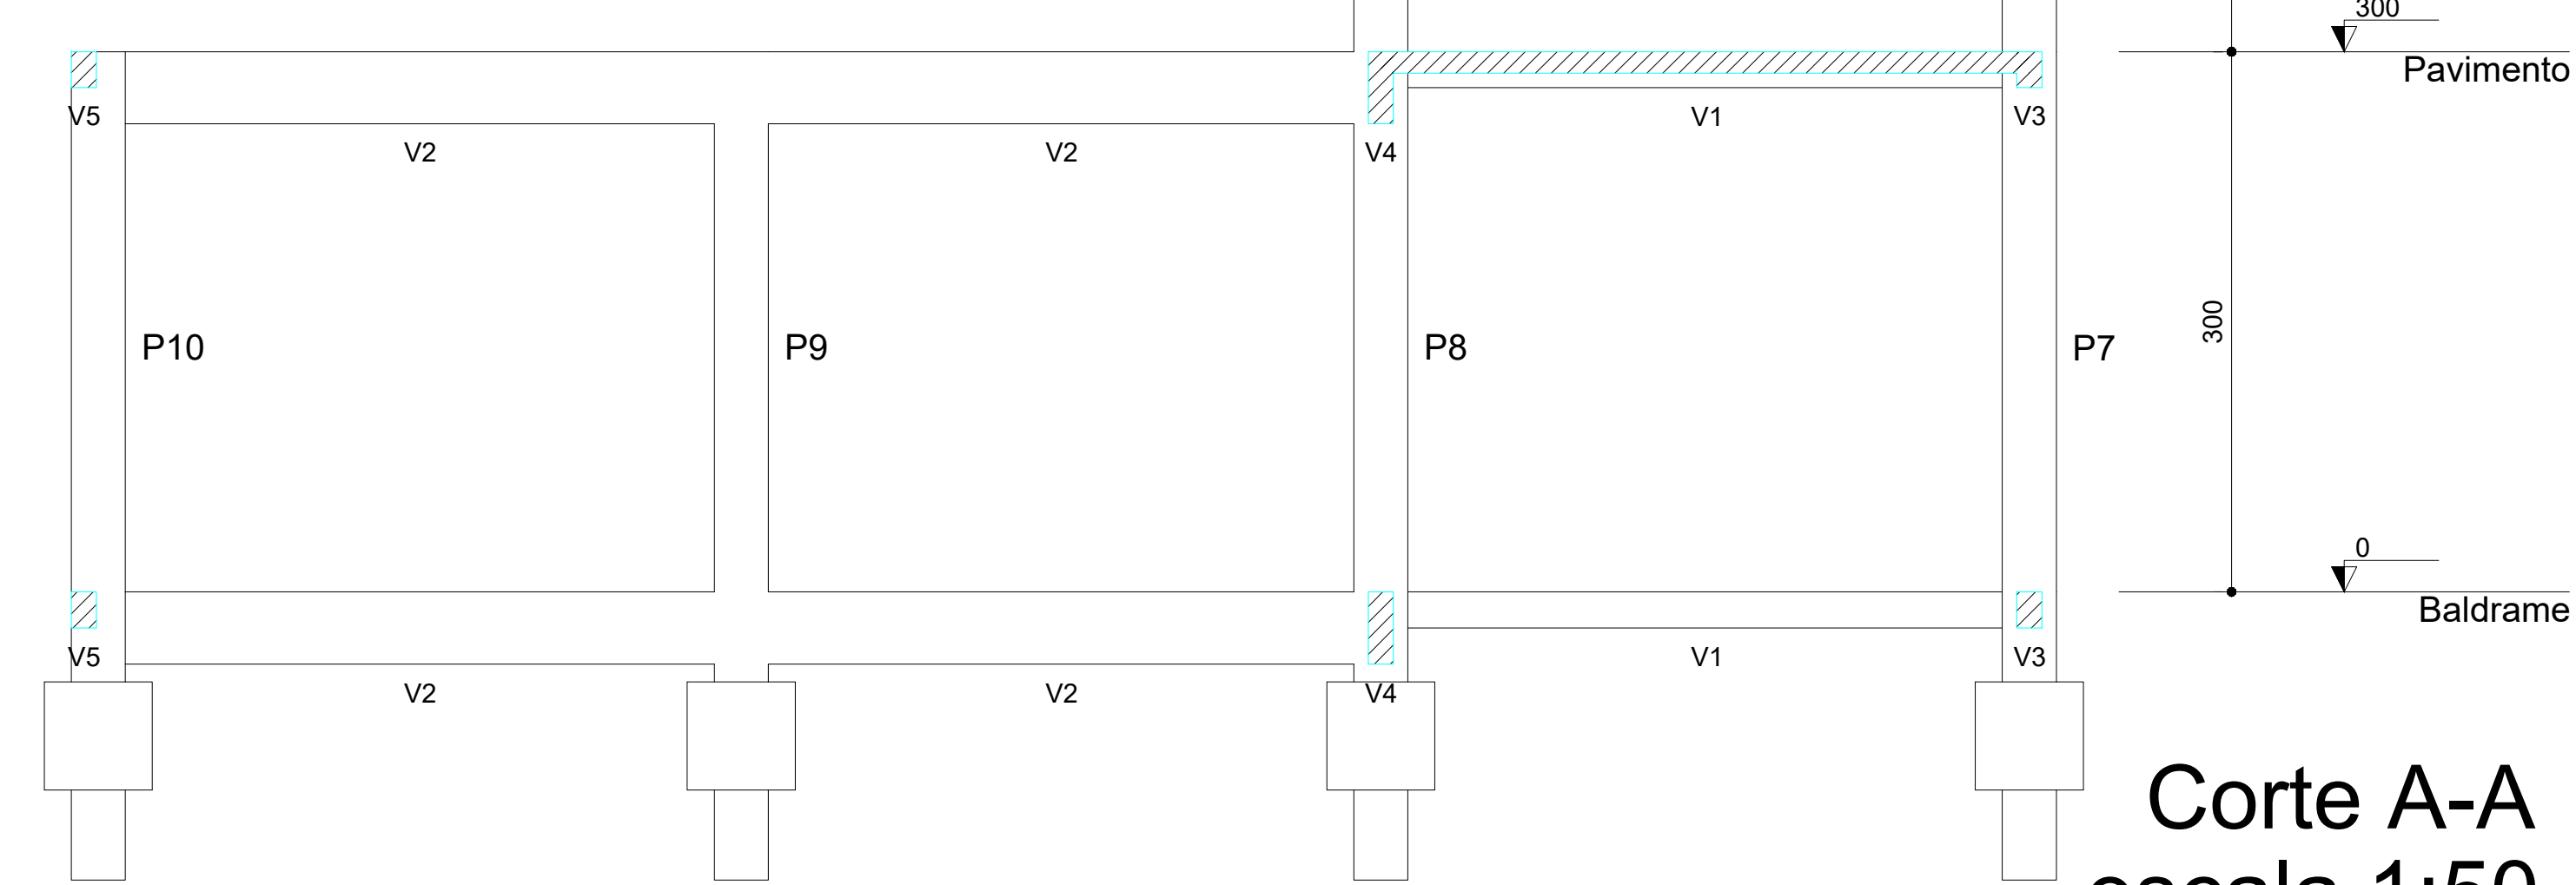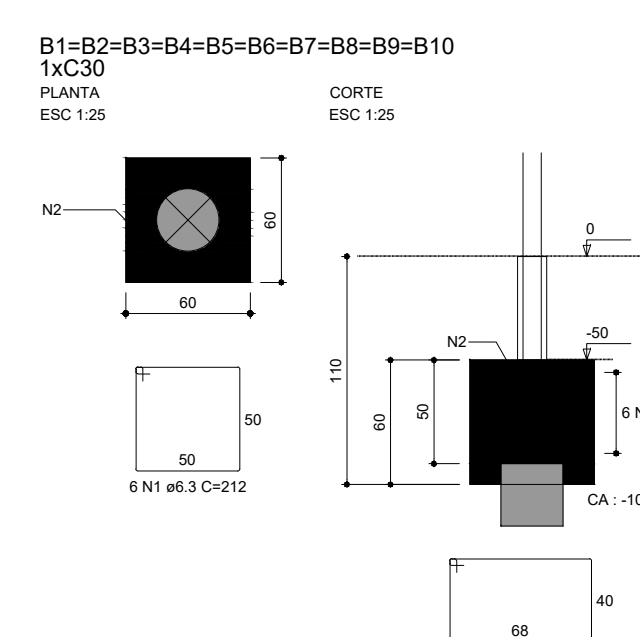

OBSERVAÇÕES:

- Onde não tiver especificação de acabamento, seguir projeto específico.
- Favor conferir medidas no local.
- Qualquer dúvida consultar o autor do projeto.

		<b>ESTADO DE GOIÁS</b> SECRETARIA DE ESTADO DA EDUCAÇÃO SUPERINTENDÊNCIA DE INFRAESTRUTURA GERÊNCIA DE PROJETOS E INFRAESTRUTURA			
<h1>ESCOLA ESTADUAL MANOEL RIBEIRO</h1>					
<h2>PROJETO REFORMA E AMPLIAÇÃO</h2>					
ENDEREÇO:					
RUA DO ROSÁRIO, N16, CENTRO-JARAGUÁ-GO					
ÁREA DO TERRENO	ÁREA PERMÍSSA	ÁREA EXISTENTE	ÁREA A DEMOLIR	ÁREA A CONSTRUIR	ÁREA TOTAL CONSTRUTIVA
1214,74 M2	XXX	759,69M2	XXX	60,08M2	819,77M2
AUTOR: GABRIELA DE OLIVEIRA GOMES CREA: 191821710 D-GO					
R\$ DA OBRA:					
PROPRIETÁRIO: CONSELHO ESCOLAR MANOEL RIBEIRO DE FREITAS MACHADO CNPJ 00.686.3200001-86					
TIPO DE PROJETO:				EMPRESA CONTRATADA	
<h1>ESTRUTURAL</h1>					
- CONTEÚDO CORTE A-B CORTE B-B DETALHE ESTACA DETALHE VIGA DE CONTRALUA DETALHE VIGA BALDRAME				- LOGOMARCA	
- DESENHO GABRIELA DE OLIVEIRA GOMES				- PRONÓCIA	
DATA		ESCALA INDICADA	REVISÃO 000	Nº PRATRIAT: 000	
REV. 000	DATA 000	DESCRIÇÃO 000		VISTO 000	
					2/3