


COLOCAR CAVILHA EM MADEIRA  
C/ ESPAÇO DE 1.25 EM 1.25 m

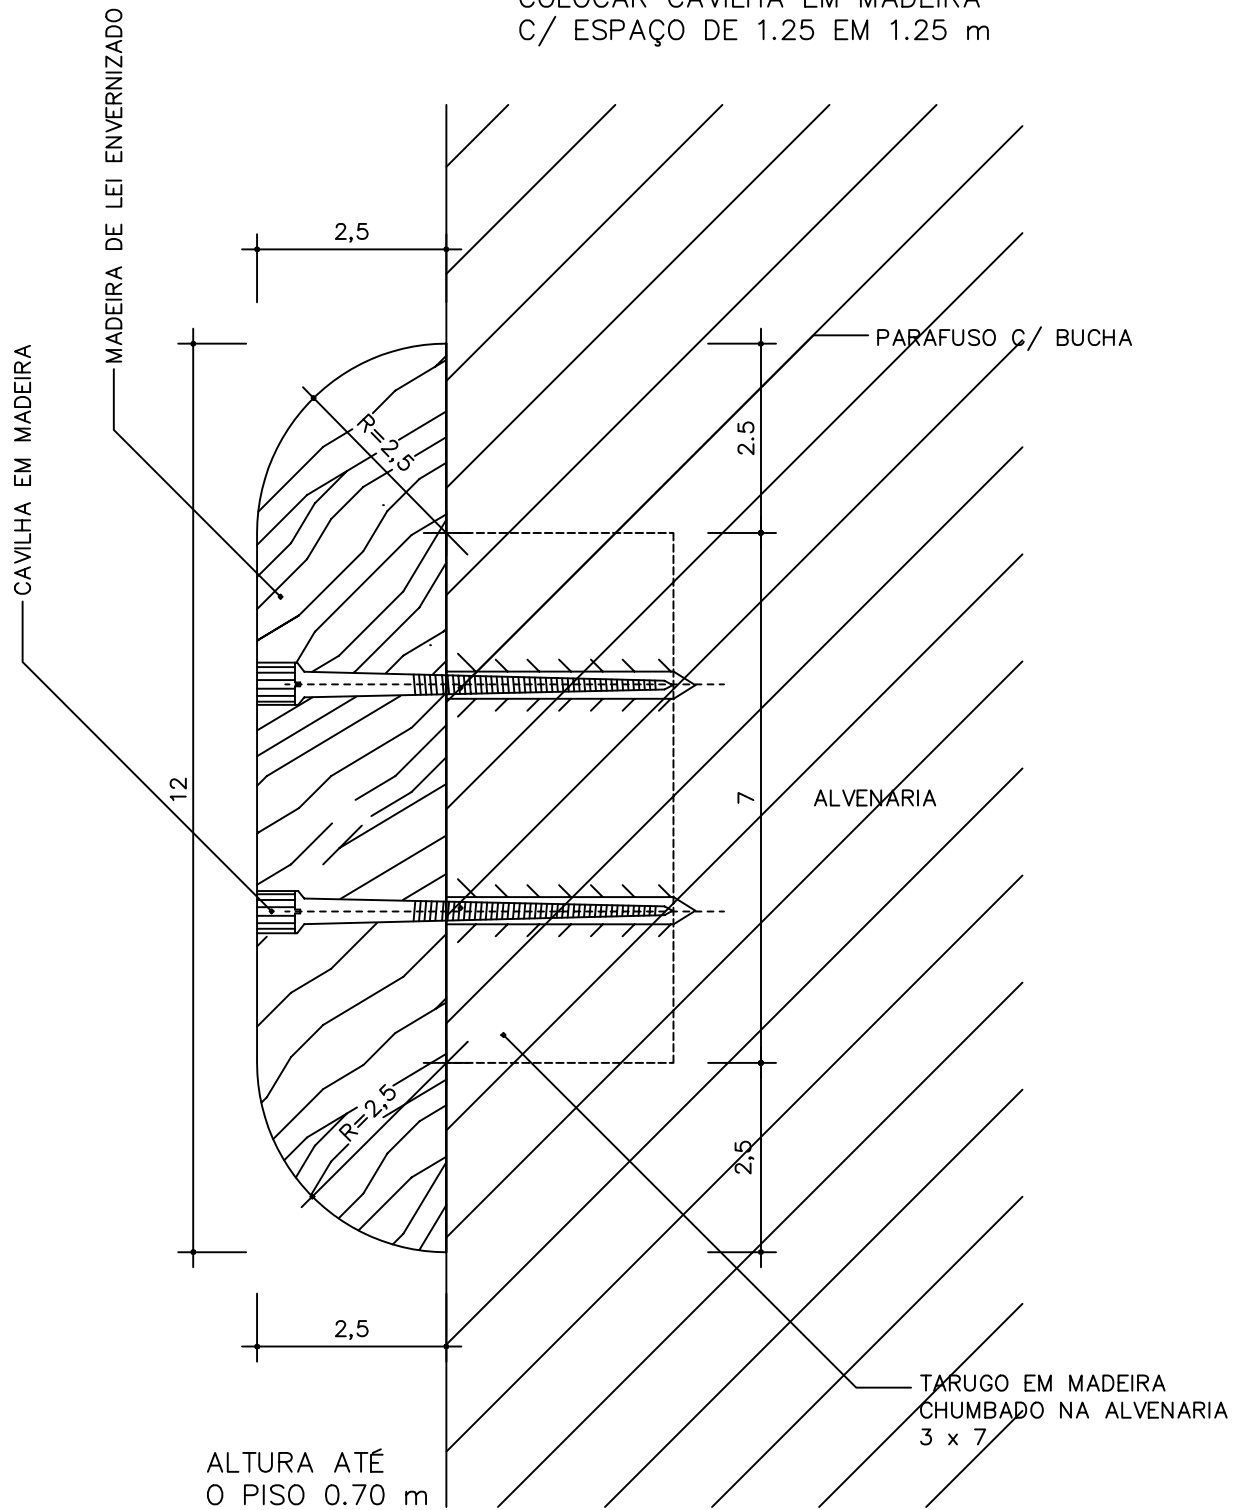

DETALHE - BATE CARTEIRA - ESC. 1:1