



Demarcação Futsal - azul

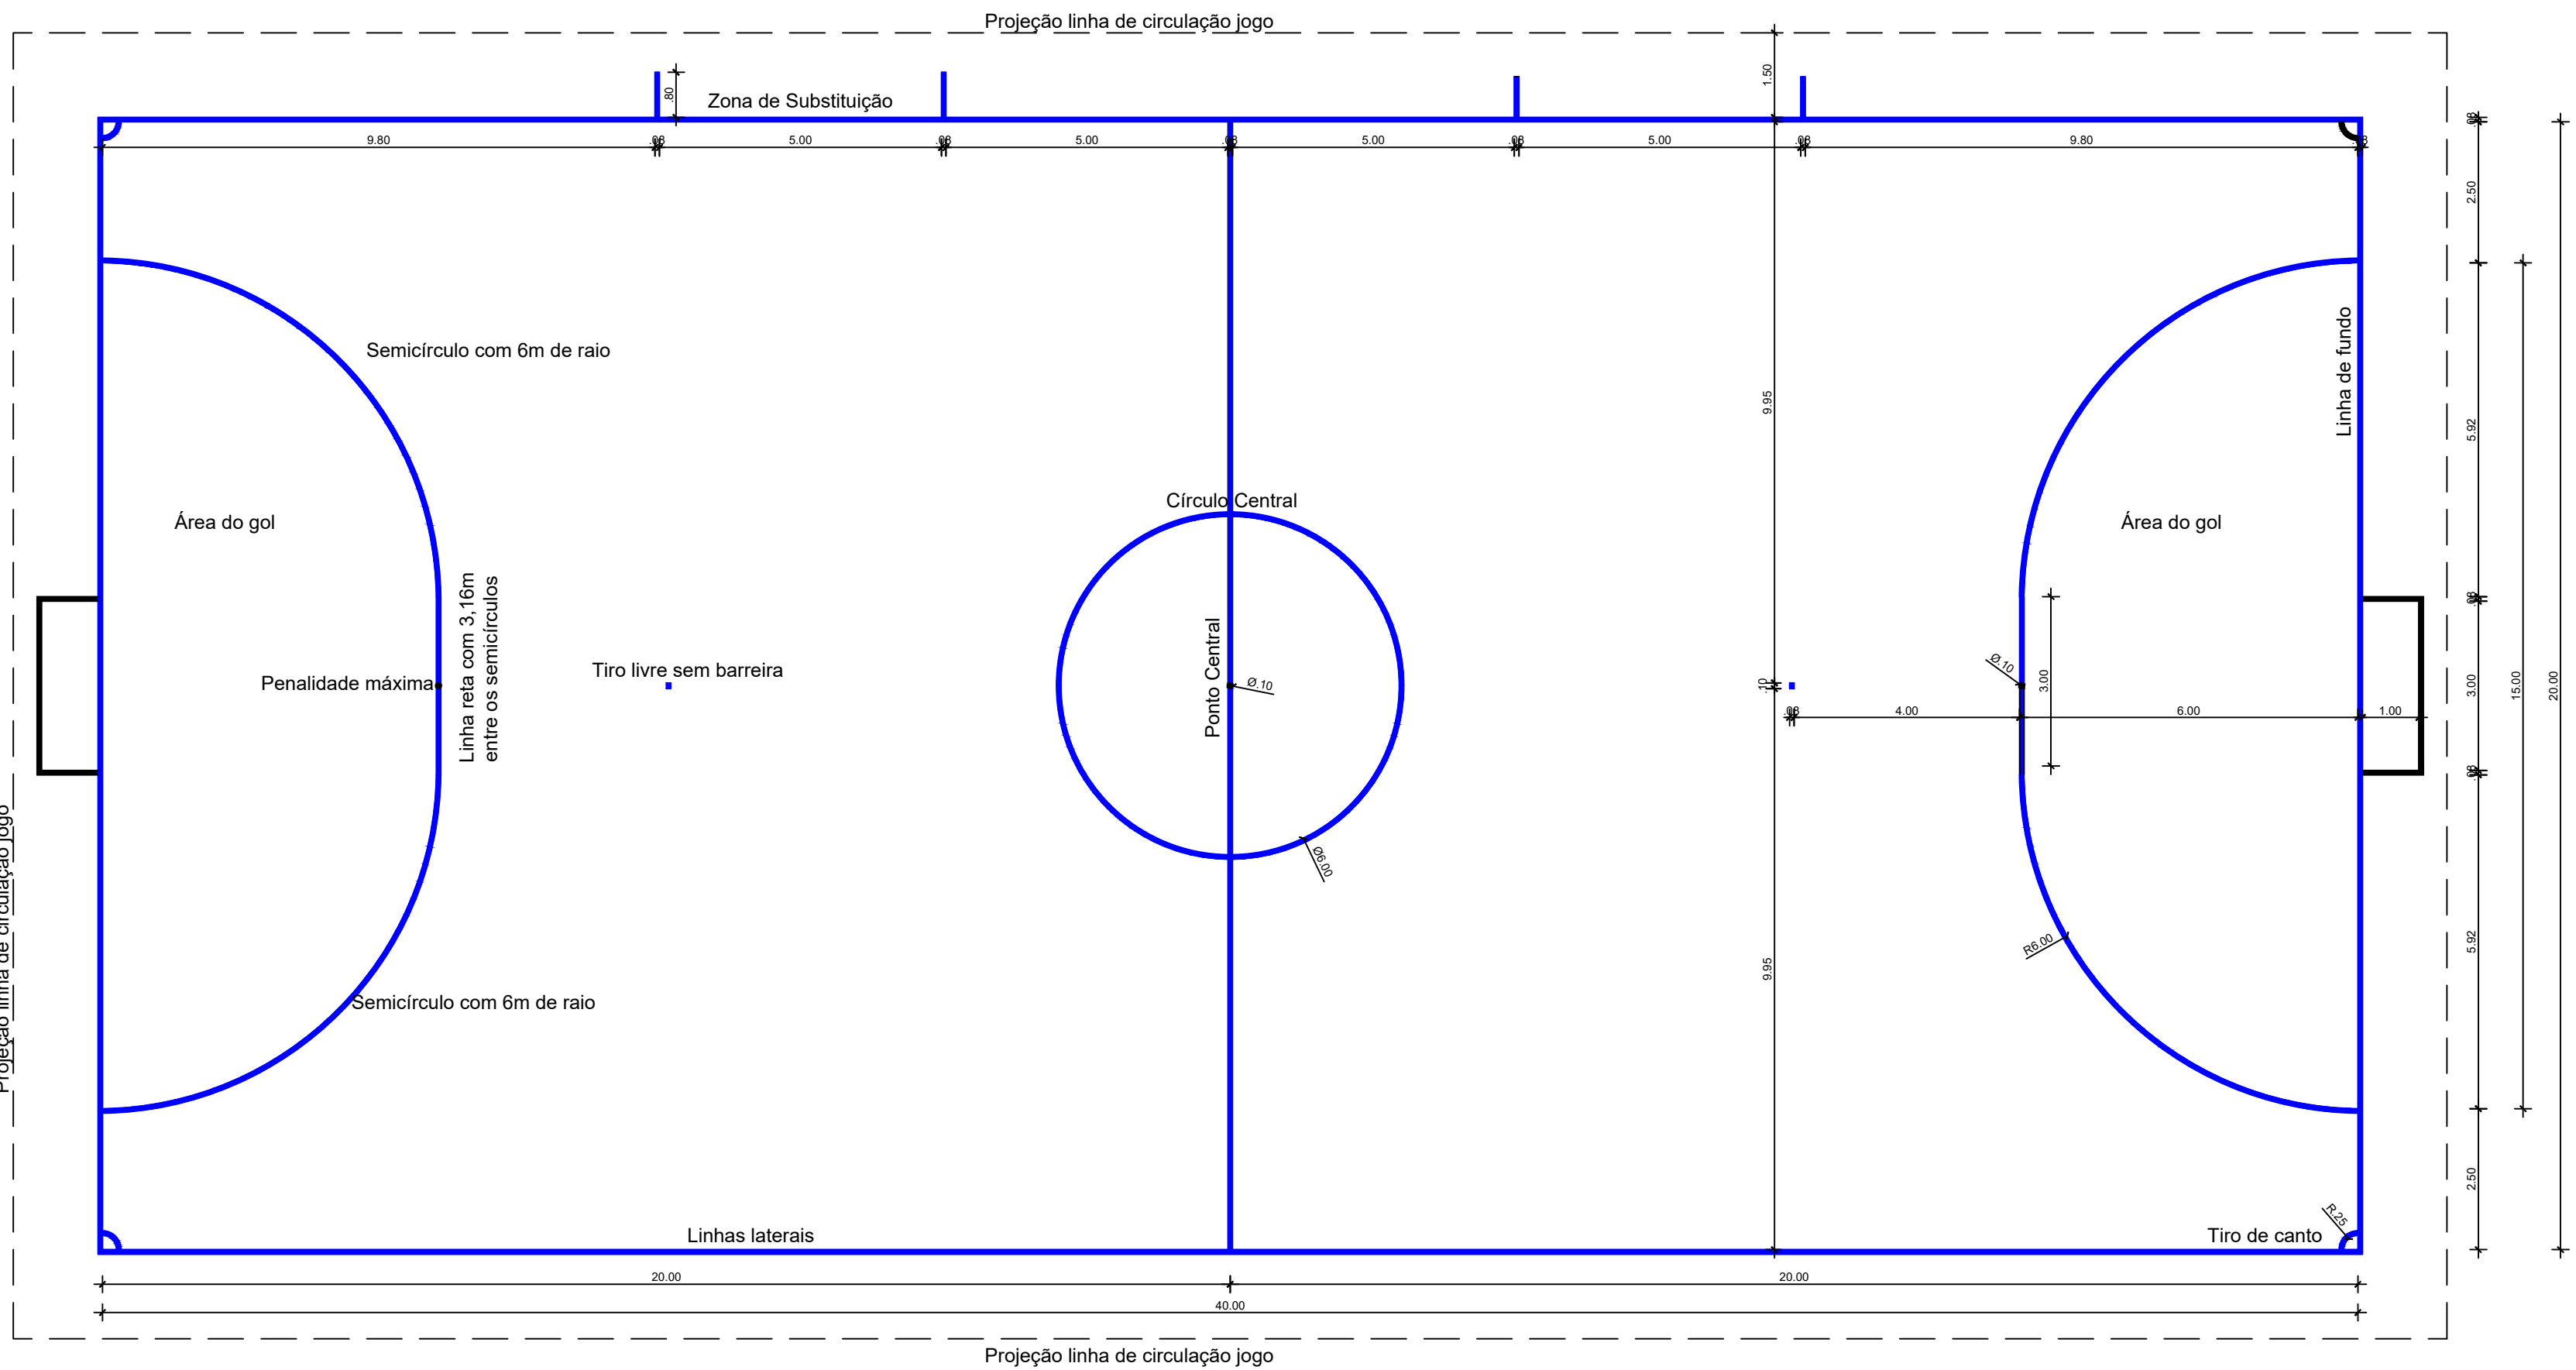


- Notas Demarcação Futsal**
- Linhas Laterais: 40,00m com 0,08m de espessura;
 - Linhas de Fundo: 20,00m com 0,08m de espessura;
 - Círculo Central: 6,00m de diâmetro com espessura de 0,08m;
 - Área do gol: composta de 2 semicírculos com raio de 3,16m e com espessura de 0,08m e por uma linha paralela a linha de fundo de 3,16m com espessura de 0,08m;
 - Tiro de canto: semicírculo com 0,25m de raio;
 - Tiro livre sem barreira: é uma linha paralela a linha de fundo com 0,10m e com espessura de 0,08m;
 - Zona de substituição: primeira linha de demarcação situada a 5,00m da linha central e a segunda com 10,00m da linha central;
 - Linha de circulação: distância de segurança de pelo menos 1,50m de qualquer obstáculo (muretas, por exemplo);
 - Ponto Central: círculo com Ø de 0,10m localizado no centro do campo;
 - Penalidade máxima: círculo com Ø de 0,10m localizado no centro da linha reta da área do gol;

Demarcação Basquetebol - amarela

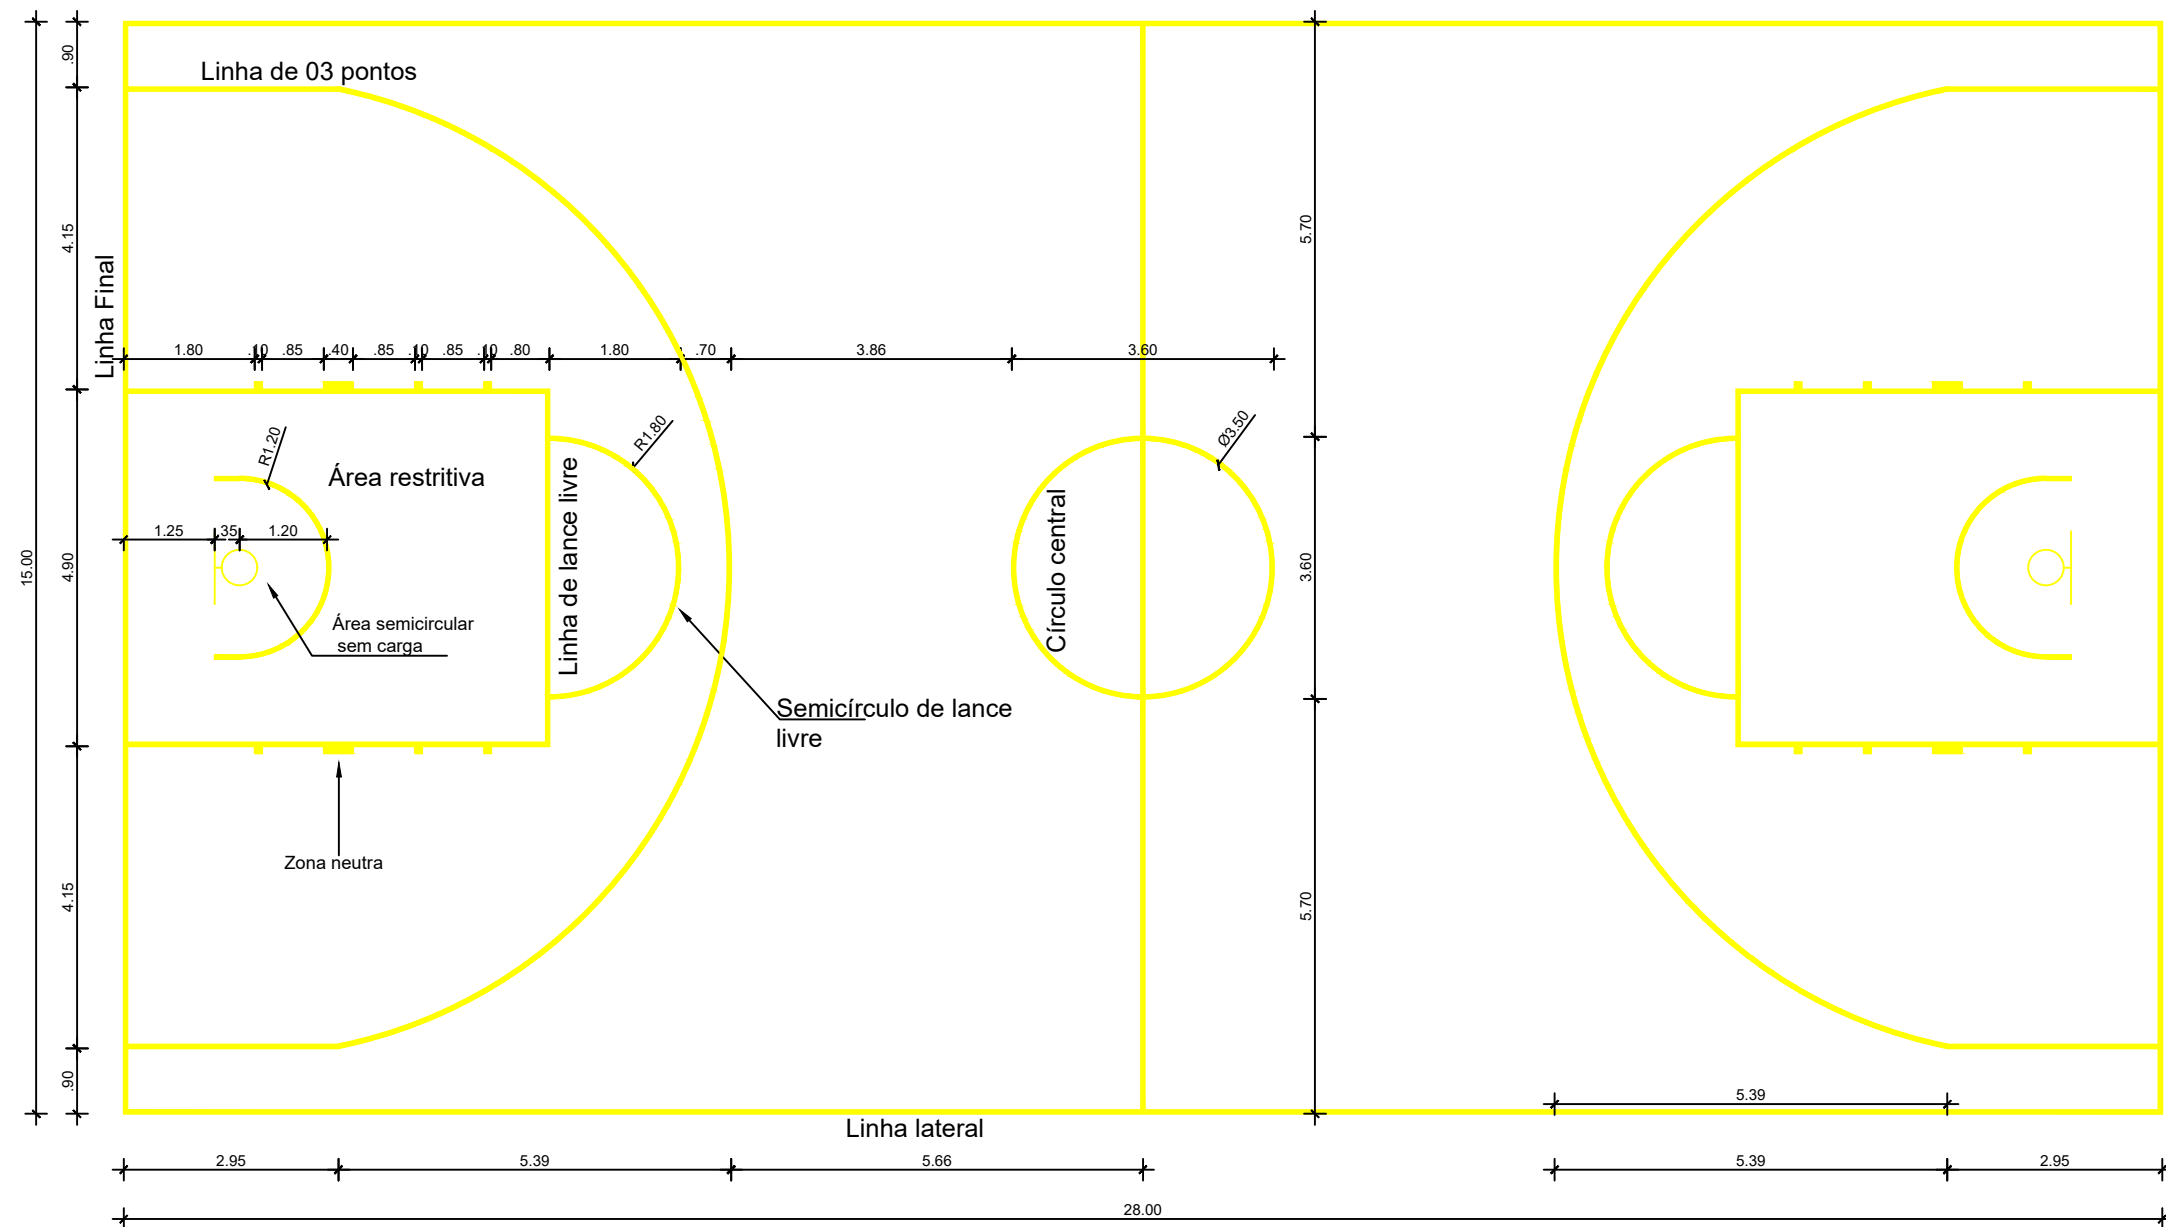


- Notas Demarcação Basquetebol**
- Linhas Laterais: 28,00m com 0,05m de espessura;
 - Linhas de Fundo: 15,00m com 0,05m de espessura;
 - Círculo Central: círculo com 3,60m de diâmetro e com 0,05m de espessura;
 - Semicírculo de lance livre: tem um raio de 1,80m com centro na linha de lance livre;
 - Área restritiva: Área retangular com distância de 5,80m da linha de fundo e largura de 4,90m
 - Área semicircular sem carga: semicírculo com raio de 1,25m, medido do ponto no piso, abaixo do centro da cesta

Demarcação Handebol - verde

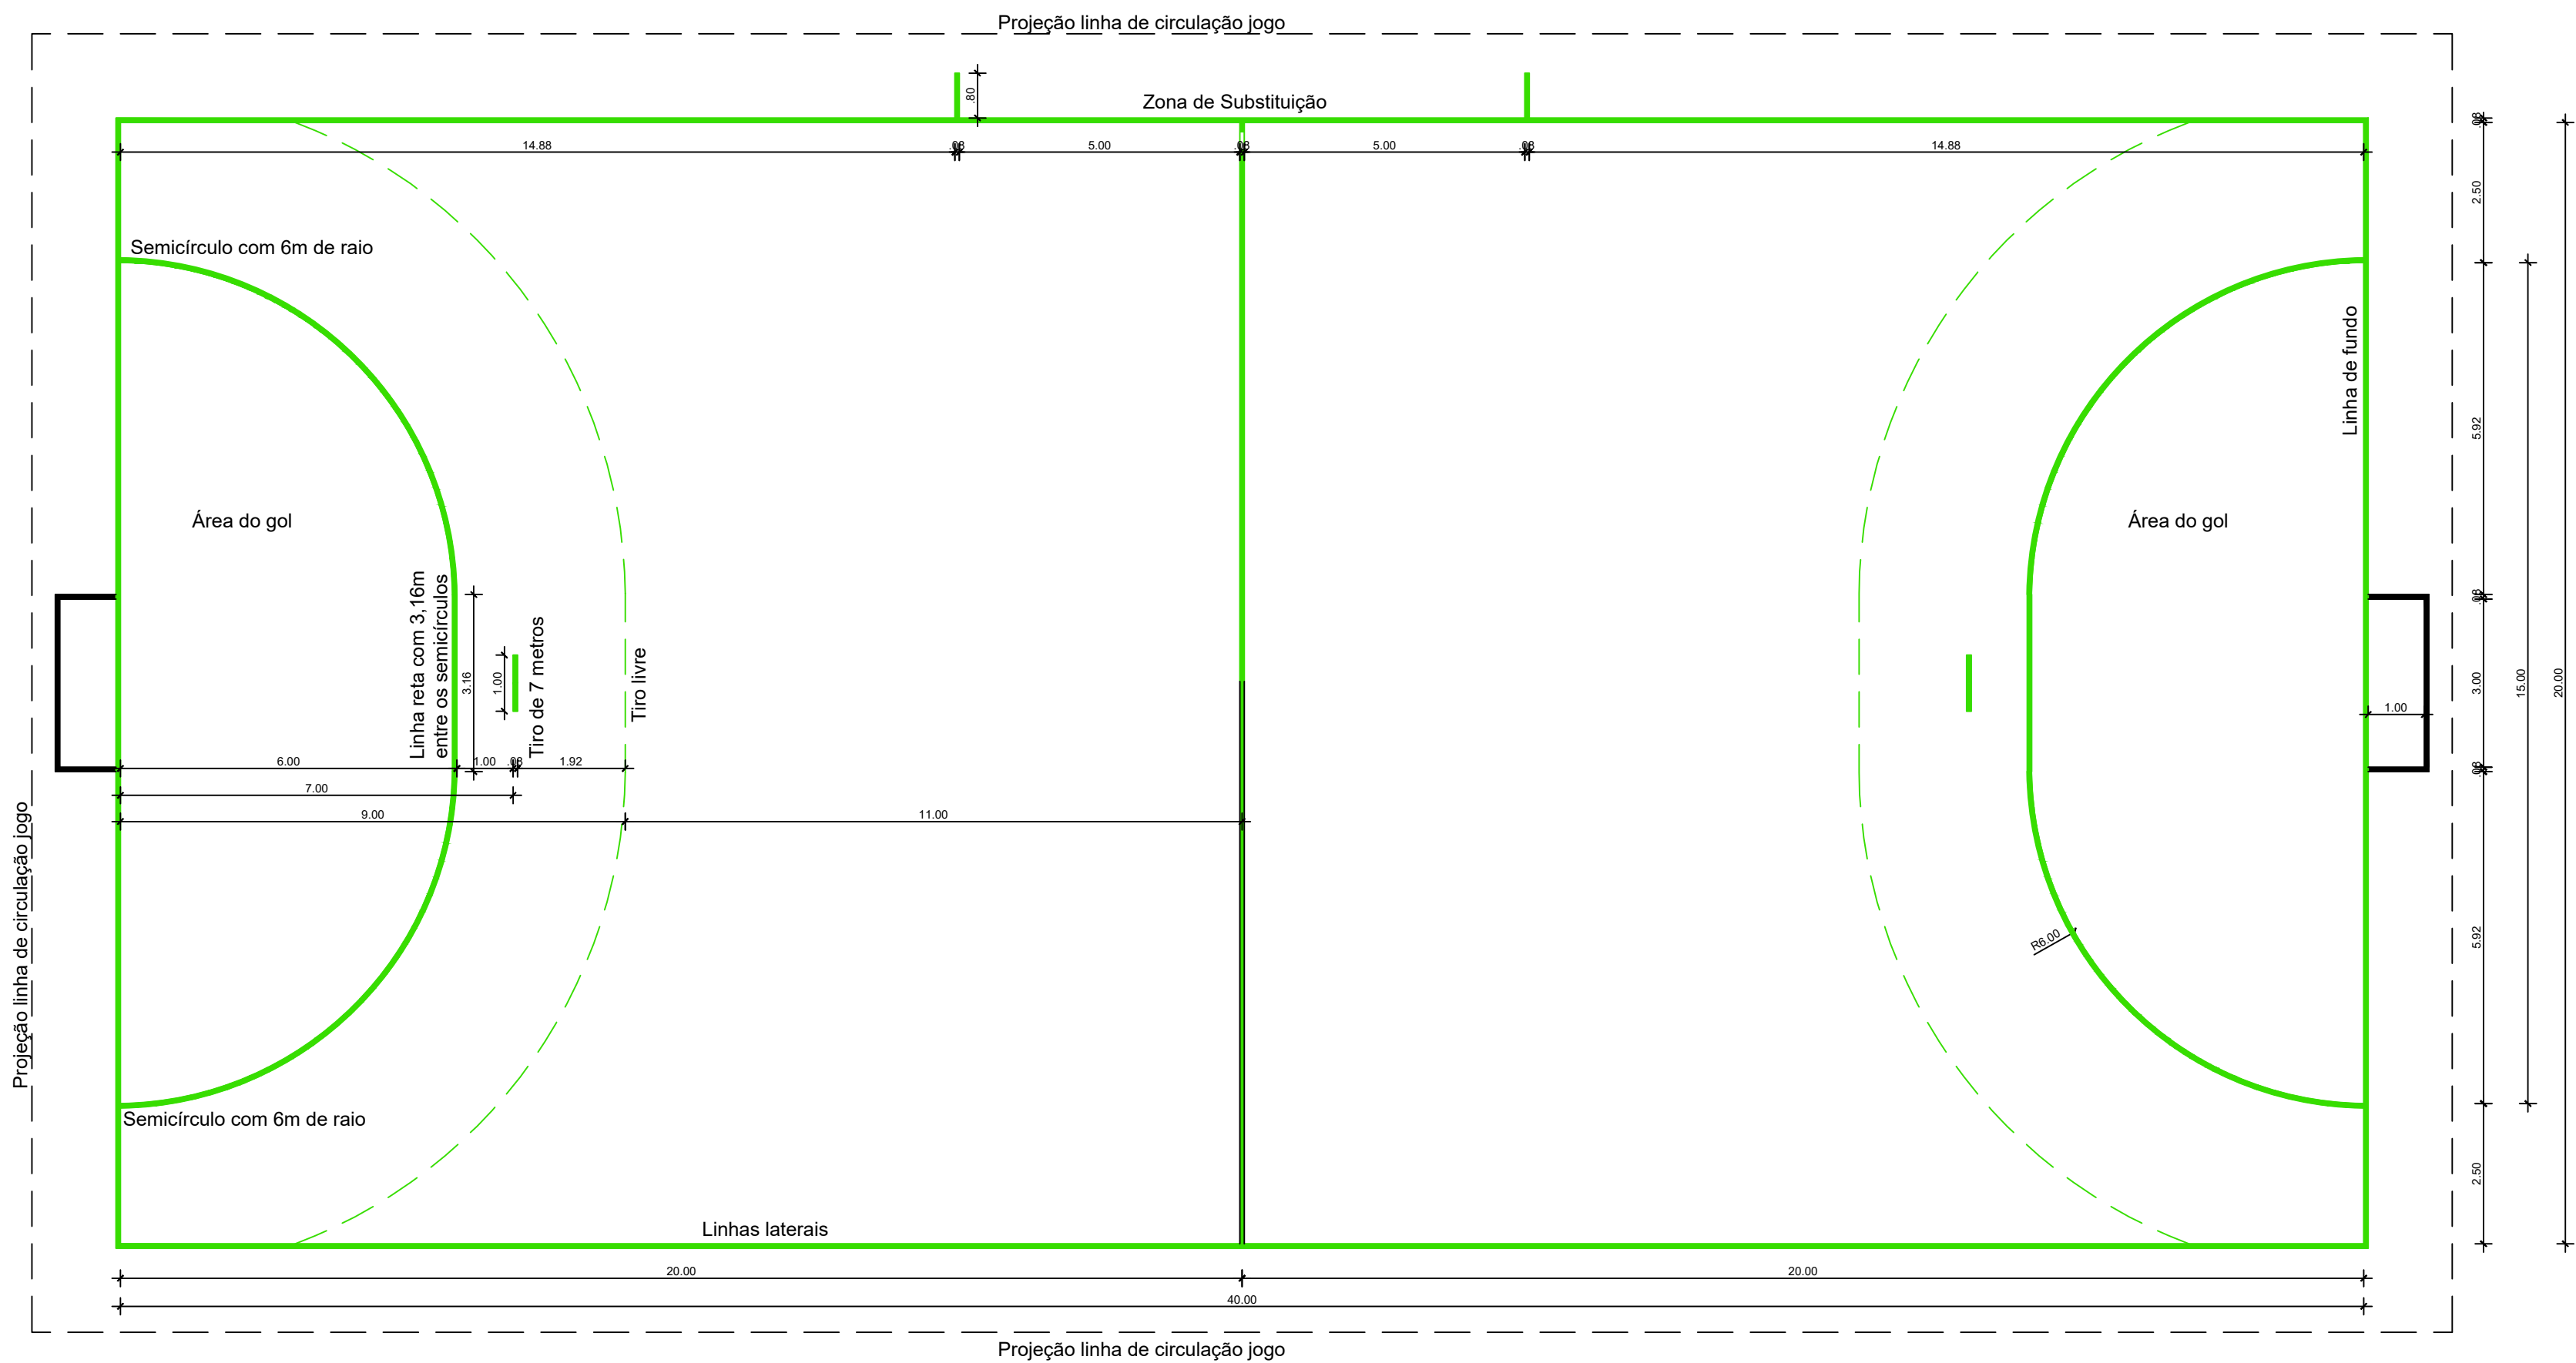

- Notas Demarcação Handebol**
- Linhas Laterais: 40,00m com 0,08m de espessura;
 - Linhas de Fundo: 20,00m com 0,08m de espessura;
 - Área do gol: composta de 2 semicírculos com raio de 3,16m e com espessura de 0,08m e por uma linha paralela a linha de fundo de 3,16m com espessura de 0,08m;
 - Tiro livre: linha de 9,00m tracejada com distância de 3,00m da linha da área do gol, onde as linhas e os espaçamentos entre elas são de 0,15m;
 - Tiro de 7 metros: linha que possui 1,00m de comprimento, marcada paralelamente a linha de fundo a uma distância de 7,00m;
 - Zona de substituição: linhas demarcadas a uma distância de 5,00m de cada lado da linha central do campo medindo 0,80m com espessura de 0,08m
 - Linha de circulação: distância de segurança de qualquer obstáculo (muretas, por exemplo);

Demarcação Voleibol - branca

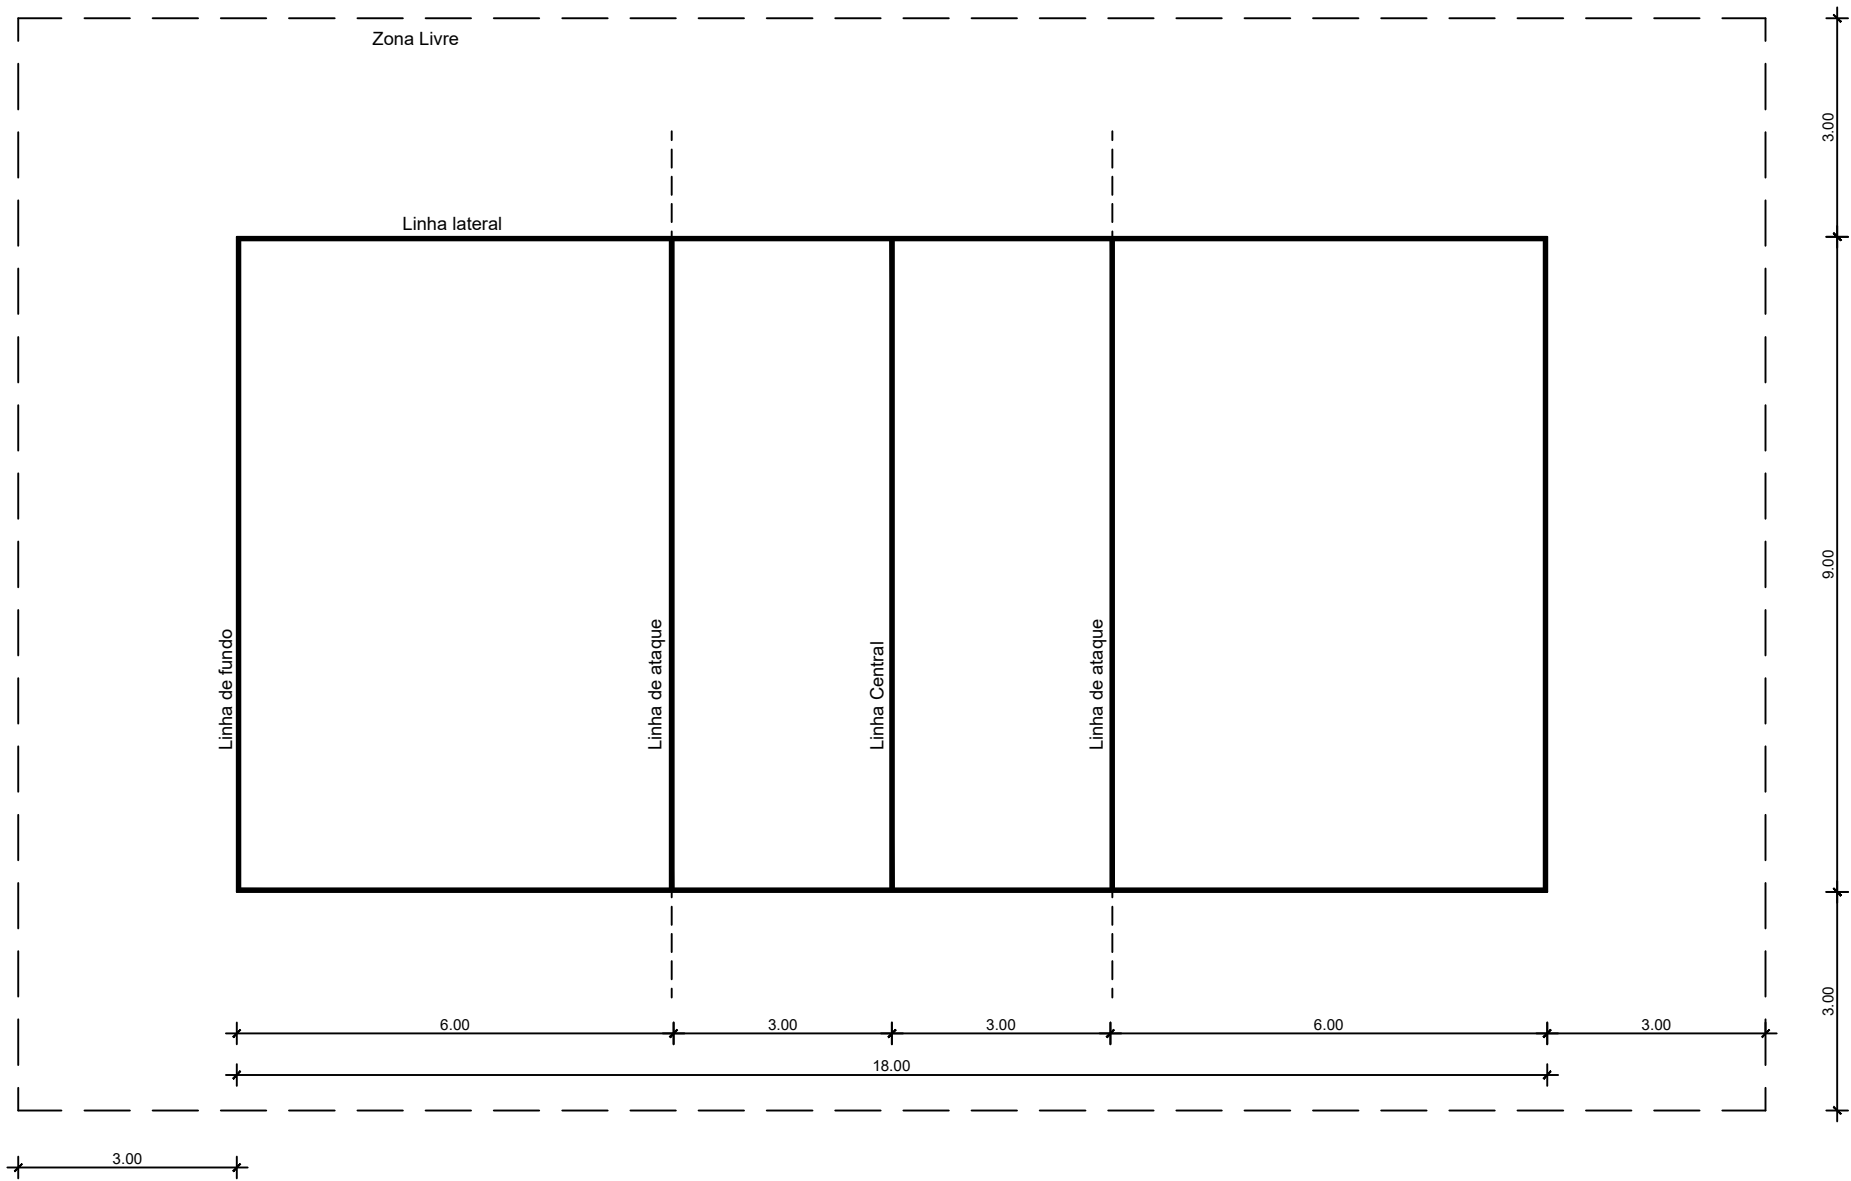

- Notas Demarcação Voleibol**
- Linhas Laterais: 18,00m com 0,05m de espessura;
 - Linhas de Fundo: 09,00m com 0,05m de espessura;
 - Zona livre: linha em extensão de no mínimo 3,00m da quadra principal;
 - Linha de ataque: é a linha que se distancia 3,00m da linha central, que se estende 1,50m para fora da quadra de forma tracejada;

- OBSERVAÇÕES:
- Onde não tiver especificação de acabamento, seguir projeto específico.
 - Favor conferir medidas no local.
 - Qualquer dúvida consultar o autor do projeto ou a Gerência de Projetos e Infraestrutura.



ESTADO DE GOIÁS
SECRETARIA DE ESTADO DA EDUCAÇÃO
SUPERINTENDÊNCIA DE INFRAESTRUTURA
GERÊNCIA DE PROJETOS E INFRAESTRUTURA

GERÊNCIA DE PROJETOS E INFRAESTRUTURA
APROVADO ____/____/____
TECNICO RESPONSÁVEL PELA APROVAÇÃO

QUADRAS ESPORTIVAS

PADRONIZAÇÃO PARA DEMARCAÇÃO DE PISO DE QUADRAS DE ESPORTE

ENDEREÇO _____

A SER CONSTRUÍDO EM DIVERSOS LOCAIS DO ESTADO ONDE FOR SOLICITADO

ÁREA DO TERRENO	ÁREA PERMITEB	ÁREA EXISTENTE	ÁREA A DEMOLIR	ÁREA A CONSTRUIR	ÁREA TOTAL CONSTRUÇÃO
-----------------	---------------	----------------	----------------	------------------	-----------------------

AUTOR: ARQ. SABRINA SILVA VIEIRA VALENTE - CAU: A191986-0

RT DA OBRA: _____

PROPRIETÁRIO: SECRETARIA DE ESTADO DA EDUCAÇÃO - CNPJ: 07.408.705/0001-20
PROPOSTO: JESSICA ALVES BUENO SOUZA - CPF: 030.178.021-62

ARQUITETURA

TIPO DE PROJETO _____

DEMARCAÇÃO DE FUTSAL - Esg.: 1150
DEMARCAÇÃO DE HANDEBOL - Esg.: 1150
DEMARCAÇÃO DE BASQUETE - Esg.: 1150
DEMARCAÇÃO DE VOLEI - Esg.: 1150

LASSUNTO: _____

DATA: DEZEMBRO/2021 ESCALA: INDICADA REVISÃO: 000 Nº PRTRIARI: _____

REV	DATA	DESCRIÇÃO	VISTO

1/1

FOLHA