

**DETALHES
 PADRÃO**

DESCRIÇÃO

GUARDA BICICLETAS


CÓD: 180318

CÓDIGO:


C - 9

FOLHA:

34

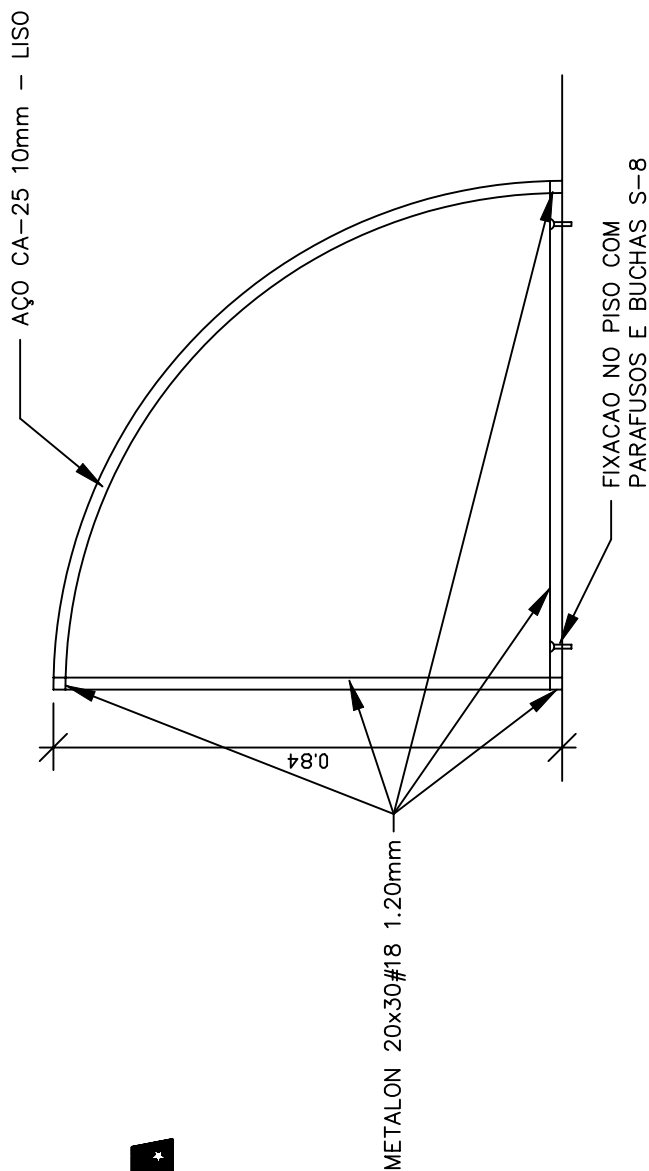

CORTE BB - ESC. 1:125

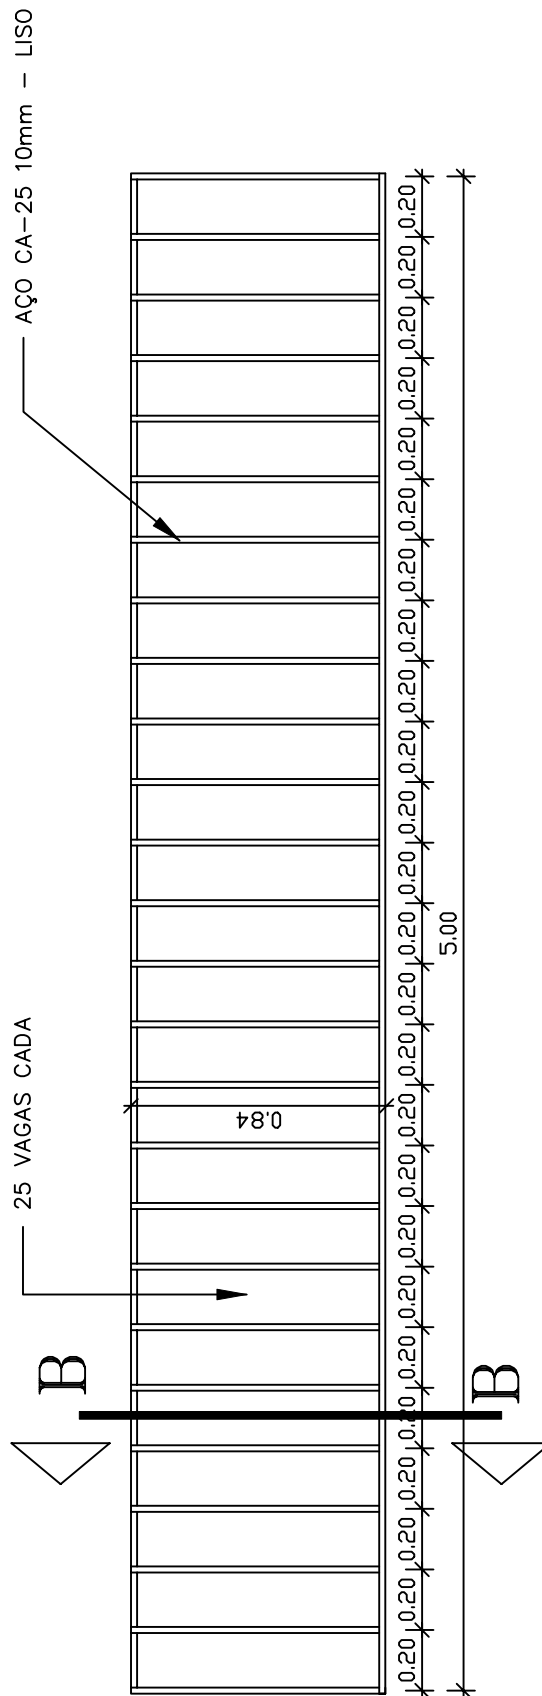

PLANTA - GUARDA BICICLETAS (25 VAGAS) - ESC. 1:25