




DETALHE ISOMETRICO REDE HIDRANTES SEM ESCALA

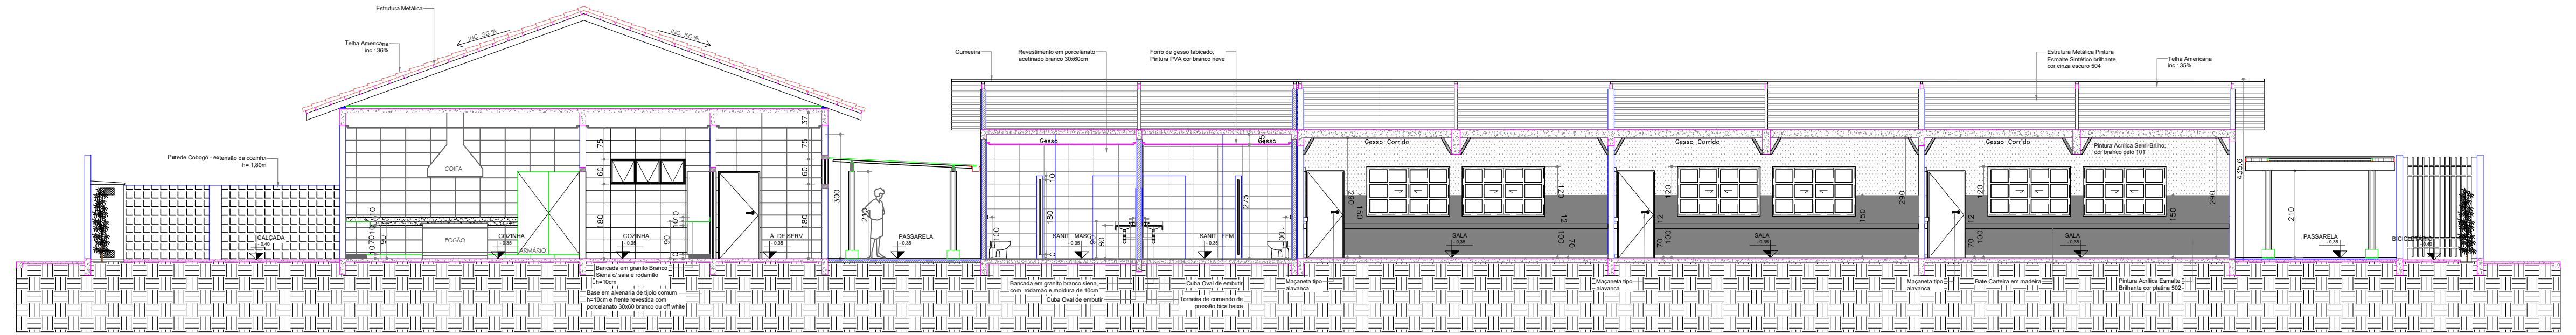


CORTE AA  
ESCALA 1:100

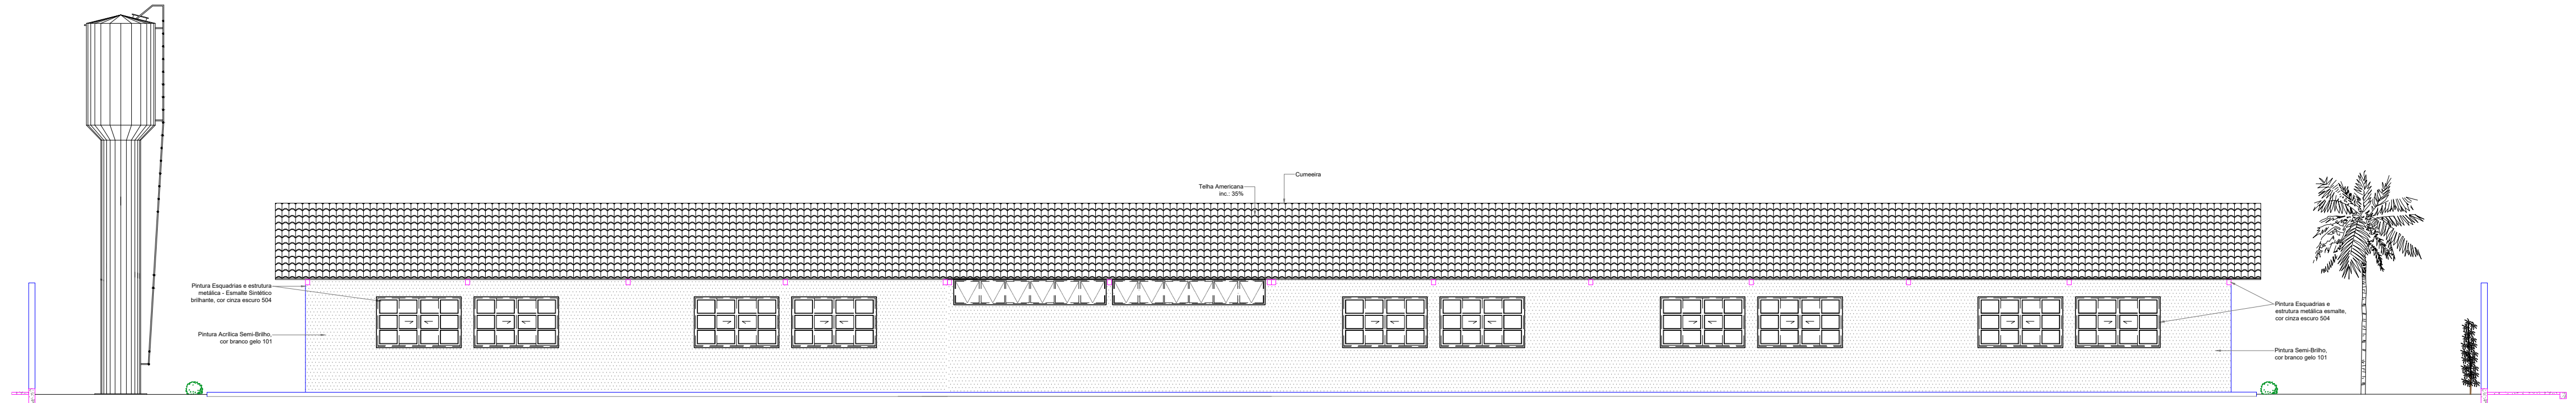


FACHADA  
ESCALA 1:100

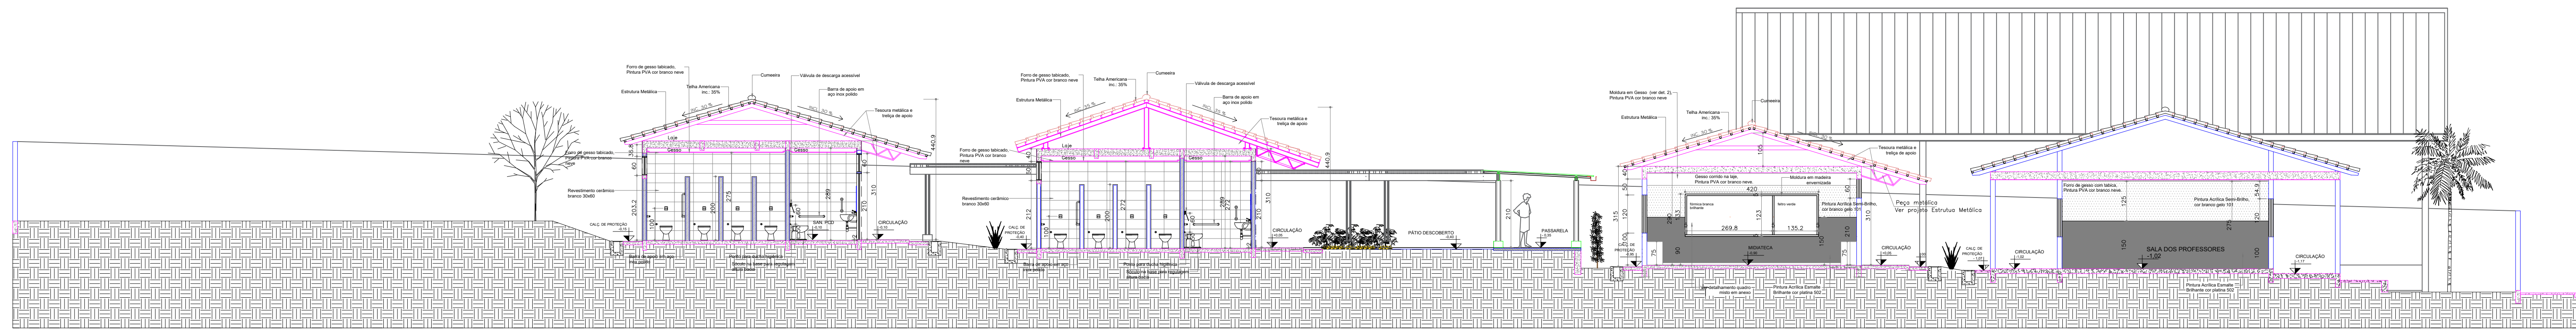

CORTE BB  
ESCALA 1:100

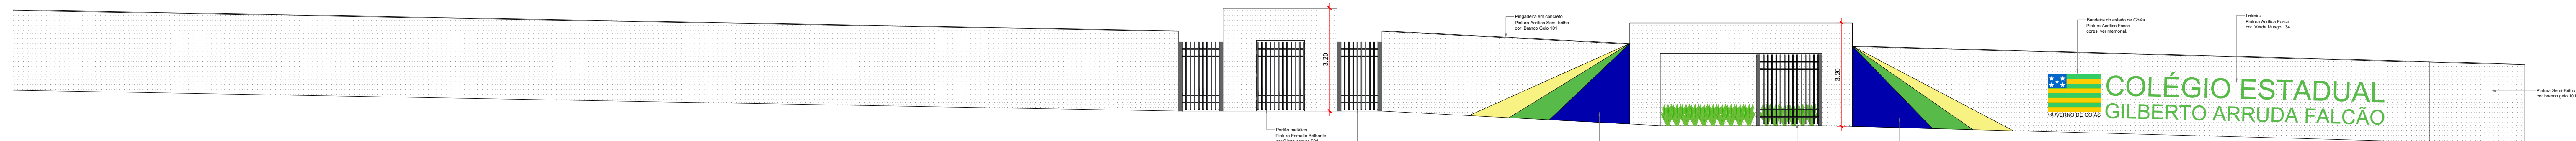

FACHADA 03  
ESCALA 1:100

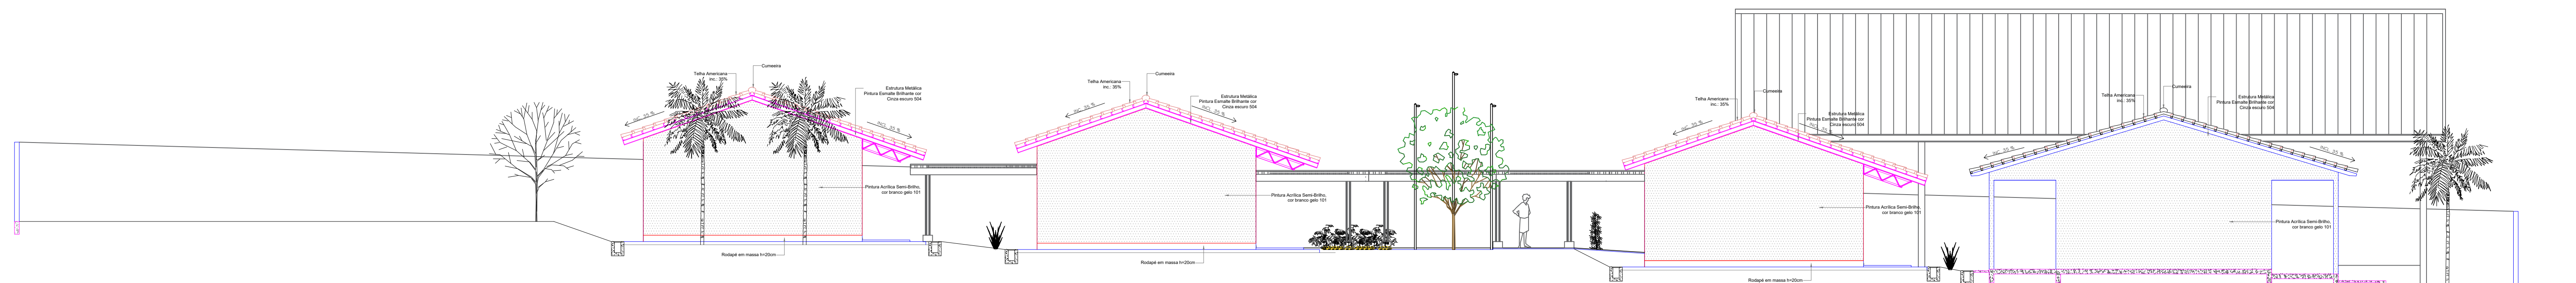

FACHADA 01  
ESCALA 1:100

FACHADA 01  
ESC.: 1/100

 <b>ESTADO DE GOIÁS</b> CORPO DE BOMBEIROS MILITAR PROCESSO Nº 14109324	 <b>ESTADO DE GOIÁS</b> SECRETARIA DE ESTADO DA EDUCAÇÃO SUPERINTENDÊNCIA DE INFRAESTRUTURA GERÊNCIA DE PROJETOS E INFRAESTRUTURA
1. (X) Apreciação final de projeto; 2. ( ) Substituição de Projeto. Processo original nº: _____ ( ) Com C/CDD. Processo nº: _____ ( ) Projeto de "obra" - Data de conclusão da obra: ____/____/____ (*) Omissão para omissão de projeto em data anterior a 10/05/2022, conforme Art. 4º.	
ANALISADO E APROVADO DIGITALMENTE POR:	
NOME DATA CÓDIGO	ESTADO DE GOIÁS CORPO DE BOMBEIROS MILITAR PROCESSO Nº 14109324
GERÊNCIA DE PROJETOS E INFRAESTRUTURA APROVADO _____ TÉCNICO RESPONSÁVEL PELA APROVAÇÃO	

CE DE EDUC. DO CAMPO GILBERTO ARRUDA FALCÃO

AMPLIAÇÃO/ REFORMA

ENDEREÇO Rua José de Amorim, S/N, Distrito de Sto Antônio do Rio Verde, Catalão/GO					
ÁREA DO TERRENO	ÁREA PERMITE	ÁREA EXISTENTE	ÁREA A DEMOLIR	ÁREA A CONSTRUIR	ÁREA TOTAL CONSTRUÇÃO
4.513,57 m²					1.021,94m²
AUTOR: ENG. CIVIL BRUNO FRANÇA DE MORAIS - CREA-10212091390-03					
RT DA OBRA:  Bruno França de Moraes Engenheiro Civil - CREA-10212091390-03					
PROPRIETÁRIO: SECRETARIA DE ESTADO DA EDUCAÇÃO - CNPJ: 01.409.705.0001-20 PREPOSTO: SABRINA SILVA VIEIRA VALENTE - CPF: 041.530.991-64					

INCÊNDIO

TIPO DE PROJETO					
DETALHE ISOMETRICO REDE HIDRANTES					
CORTES					
FACHADAS					
ASSUNTO					
DATA:	ESCALA:	REVISÃO:	Nº RT/ART:		
SETEMBRO/2024	INDICADA	000	1020240255739		
REV.	DATA	DESCRIÇÃO	VISTO		
				FOLHA 3/3 PROJETADE BRUNO FRANÇA	