



ESTRUTURA METÁLICA
LISTA DE MATERIAIS DA COBERTURA DA COZINHA

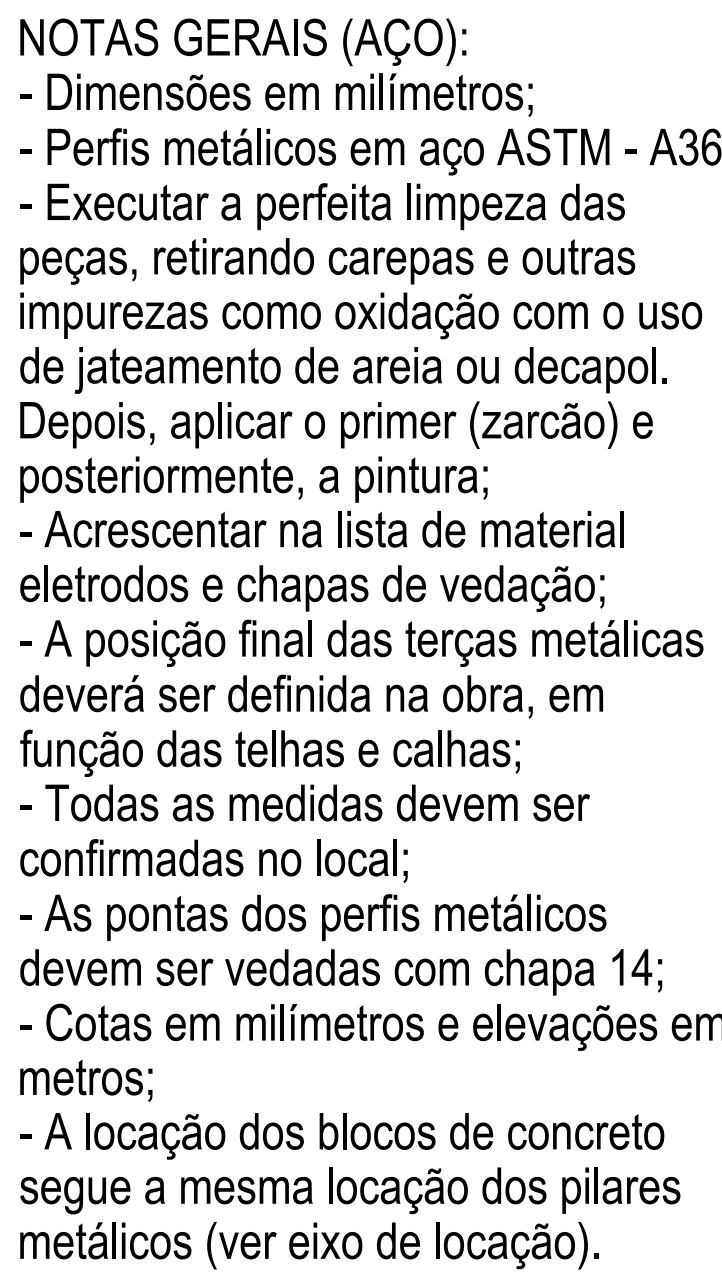




SOLDAS:

- Executar solda tipo filete (ver figura a seguir) em todo o perímetro de ligação entre dois perfis metálicos;
- Executar solda com eletrodo revestido (SMAW) E6013 (Tensão de ruptura igual a 60 ksi);
- Espessura mínima (H) do cordão de solda, conforme Tabela 10 da ABNT NBR 8800:2008 (a seguir).

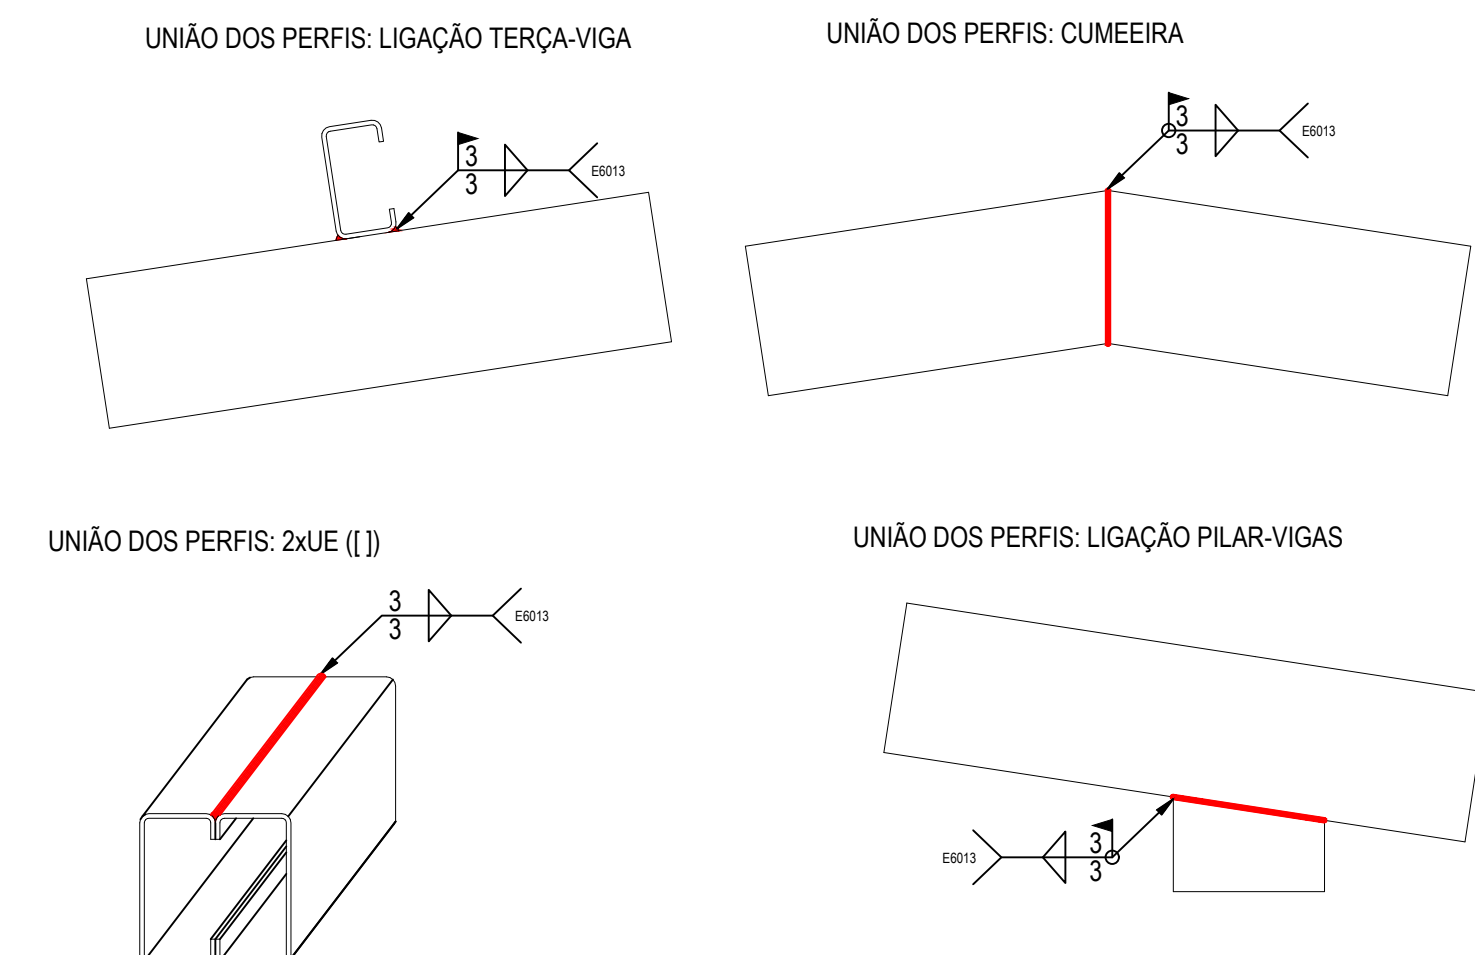

DETALHE GÉNERICO DAS SOLDAS SEM ESCALA

CHUMBAR CHAPAS DE BASE APENAS EM
PILARES E VIGAS DE CONCRETO!!! ENTRAR EM CONTATO
CASO NÃO SEJA POSSÍVEL PARA ALGUNS DO PILARETES.

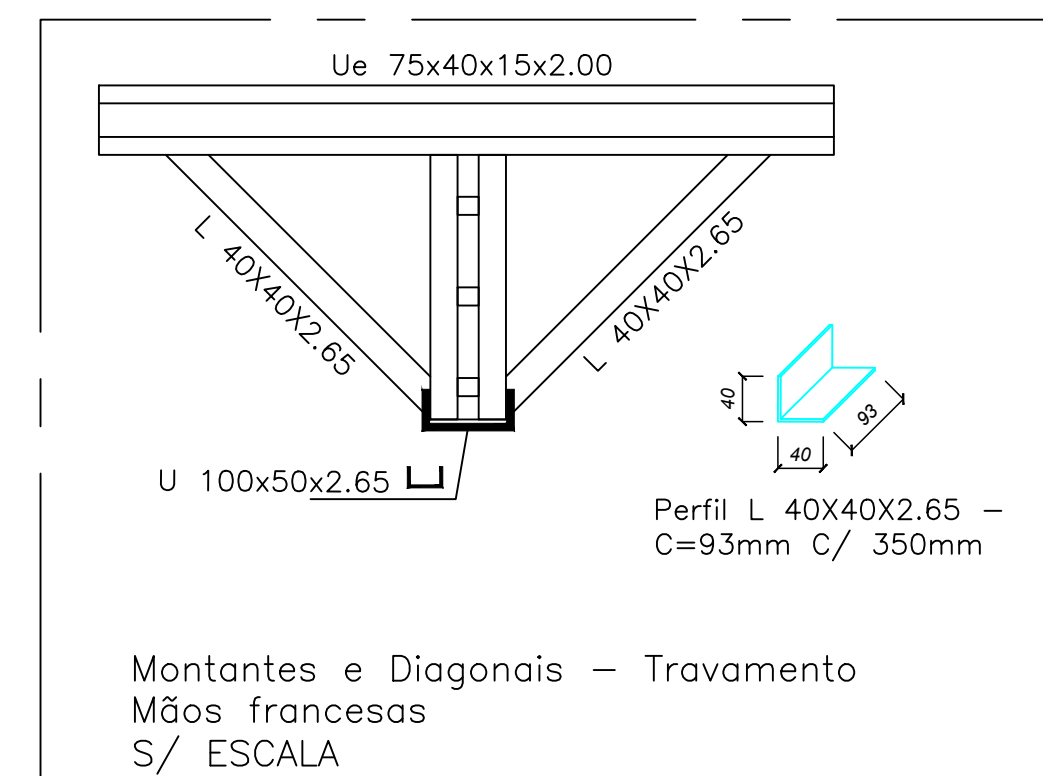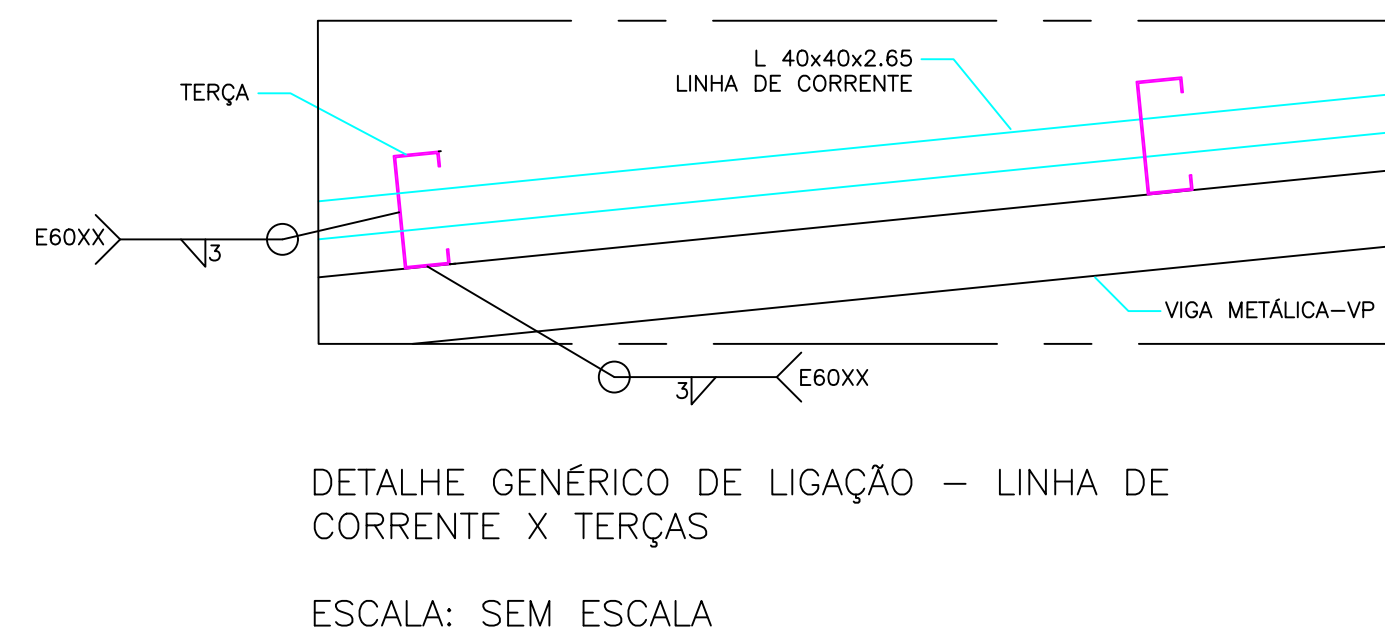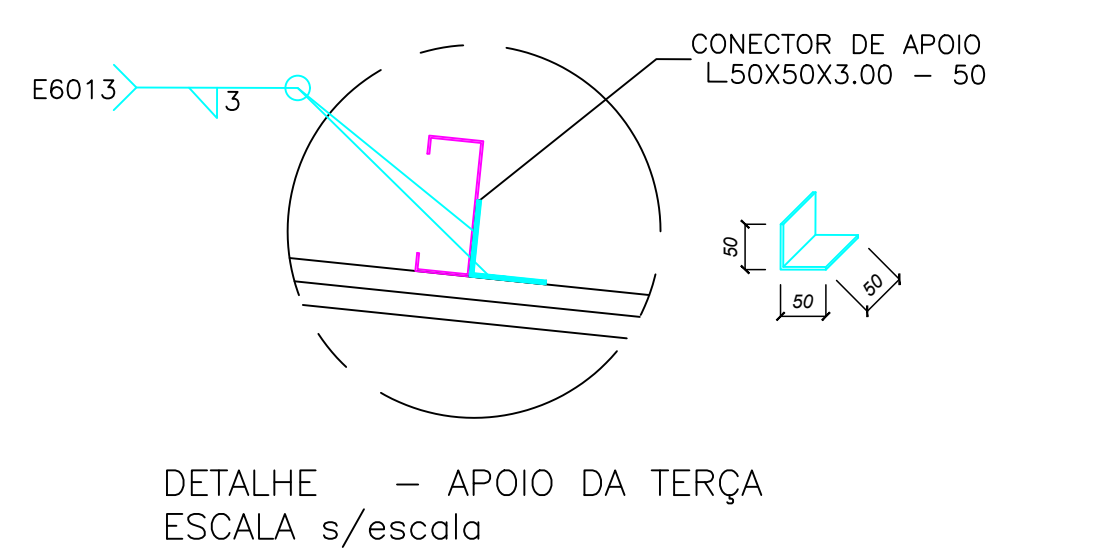

GERÊNCIA DE PROJETOS E INFRAESTRUTURA
APROVADO ____/____/____

TÉCNICO RESPONSÁVEL PELA APROVAÇÃO

CEPI LEO LYNCE

AMPLIAÇÃO E REFORMA

ENDEREÇO

Avenida Antônio Batista Arantes, N° 720, Setor Norte, Piracanjuba-GO

ÁREA DO TERRENO	ÁREA PERMEAB.	ÁREA EXISTENTE	ÁREA A DEMOLIR	ÁREA A CONSTRUIR	ÁREA TOTAL CONSTRUÇÃO
13.194,42 m²	-----	ver arquitetura	ver arquitetura	ver arquitetura	ver arquitetura

AUTOR: ENG. CIVIL JONATHAS KENNEDY ALVES PEREIRA - CREA: 1019655890/D - GC

RT DA OBRA

PROPRIETÁRIO: SECRETARIA DE ESTADO DA EDUCAÇÃO CNPJ: 01.409.705/0001
PREPOSTO: SABRINA SILVA VIEIRA VALENTE CPF: 041.530.091-64

ESTRUTURA METÁLICA - COZINHA

Plante de locați^o dos pilares de Cobertura

ASSUNTO _____

DATA: **FEVEREIRO/2024** ESCALA: **INDICADA** REVISÃO: **000** N° RT/RTAT: _____

REV.	DATA	DESCRIÇÃO	VISTO
00	28/02/2024	EMISSIONAL INICIAL	JKAP

04/05

FOLHA