


NOTA: As rampas deverão obedecer as normas de inclinações máximas exigidas, assim como os guarda corpos. Altura mínima de guarda corpo H=1,10M


DETALHE RAMPAS DE ACESSO

ESCALA: 1:50

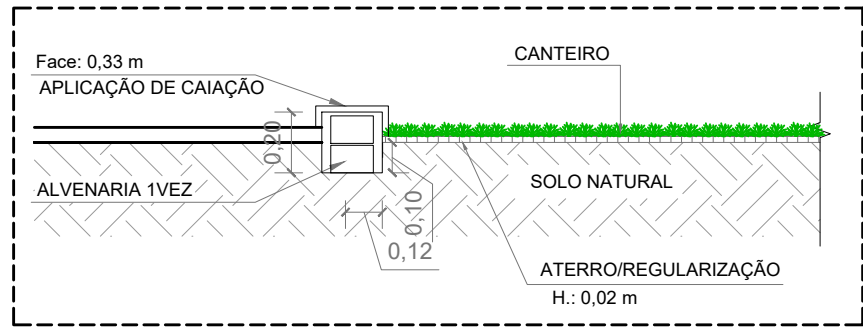

DET. CANTEIRO


ESCALA: 1:25

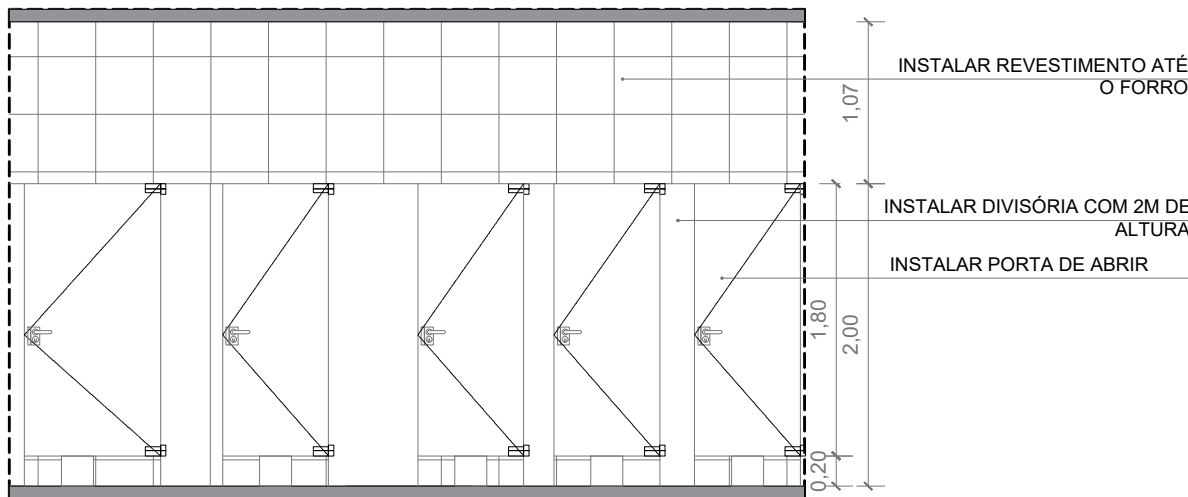

NOTA: As divisórias deverão possuir até 2,00m de altura, possuindo um vão de 20cm de abertura entre o piso e o final da porta.


DETALHE DE INSTALAÇÃO DE DIVISÓRIAS

ESCALA: 1:50

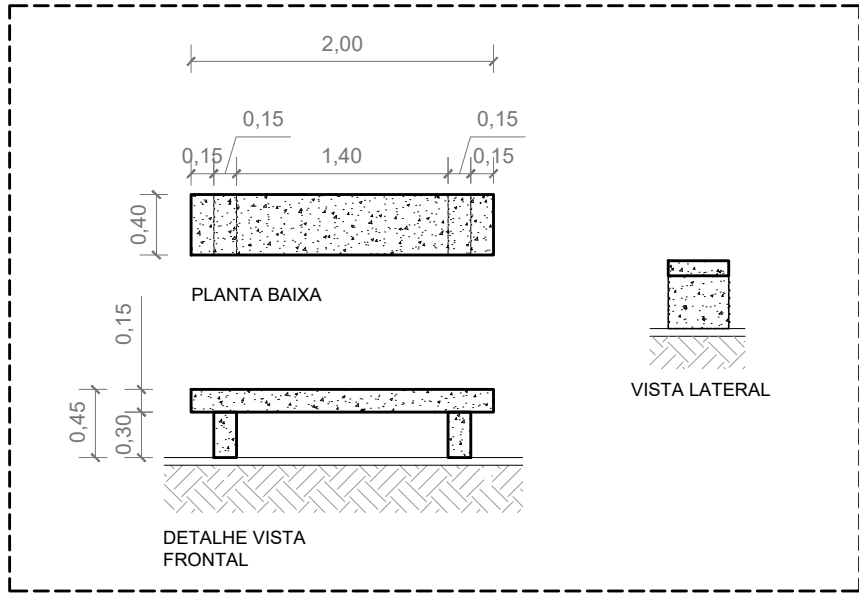

DET. BANCO DE CONCRETO

ESCALA: 1:50

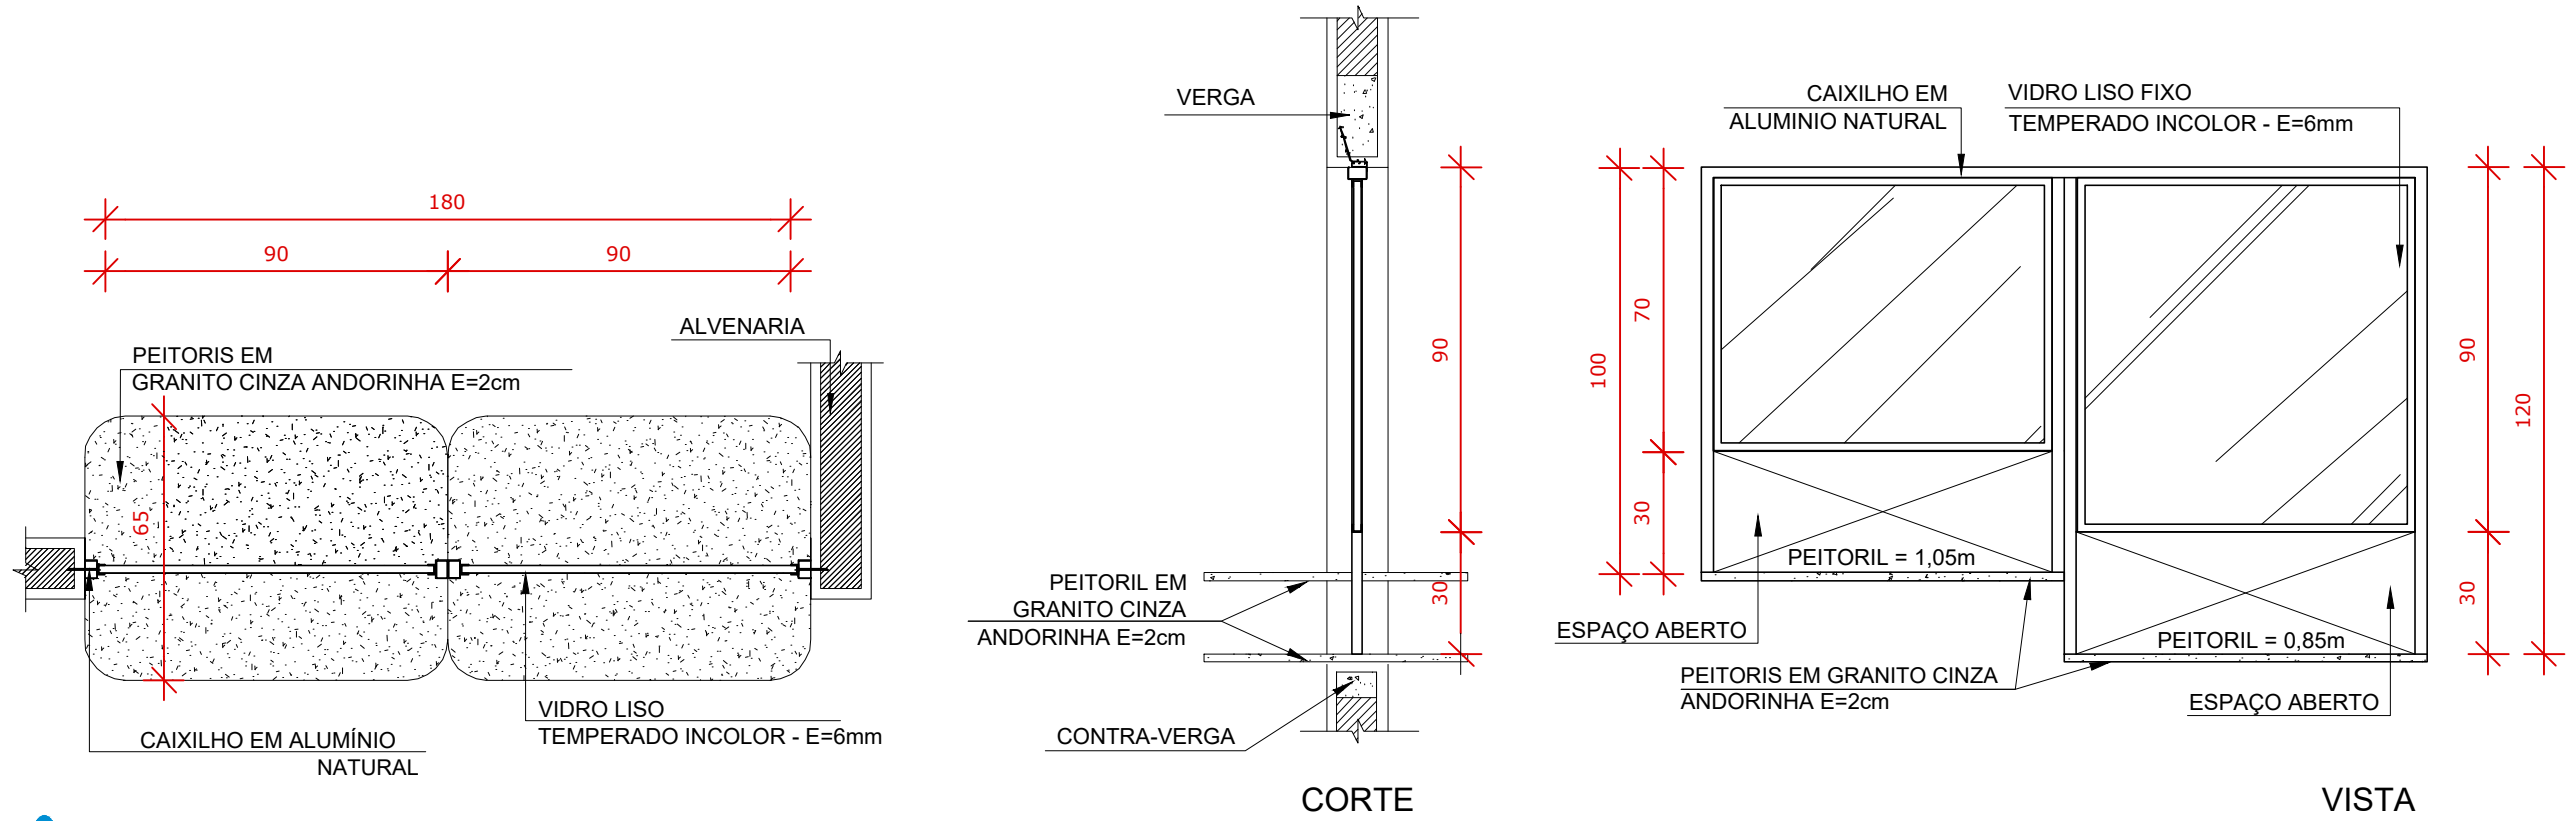

DETALHE ESQUADRIA - GUICHÊ SECRETARIA

ESCALA: 1:50



GERÊNCIA DE PROJETOS E INFRAESTRUTURA
APROVADO

TÉCNICO RESPONSÁVEL PELA APROVAÇÃO

C.E.P.I. VALERIANO DE BARROS

AMPLIAÇÃO E REFORMA

ENDEREÇO
AV PEDRO LUDOVICO TEIXEIRA, Nº 119 - CENTRO
INDIARA/GO

ÁREA DO TERRENO	ÁREA EXISTENTE	ÁREA DE REFORMA	ÁREA A CONSTRUIR DAS PASSARELAS	ÁREA TOTAL A CONSTRUIR	ÁREA TOTAL
-----	-----	-----	-----	-----	VIDE ARQ. 01

AUTOR: SILAS PIRES DE OLIVEIRA FILHO | CAU: 00A1346253

RT DA OBRA:

PROPRIETÁRIO: SECRETARIA DE ESTADO DA EDUCAÇÃO CNPJ: 01.409.705.0001-20
PREPOSTO: SABRINA SILVA VEIRA VALENTE SILVA CPF: 041.530.091-64

ARQUITETURA

TIPO DE PROJETO

TABELAS

ASSUNTO:

DATA:
MAIO/2024

ESCALA:
INDICADA

REVISÃO:
002

Nº RRT/ART:

REV.	DATA	DESCRIÇÃO	VISTO

6/16

FOLHA: