




**CORTE AA**  
ESCALA: 1:100

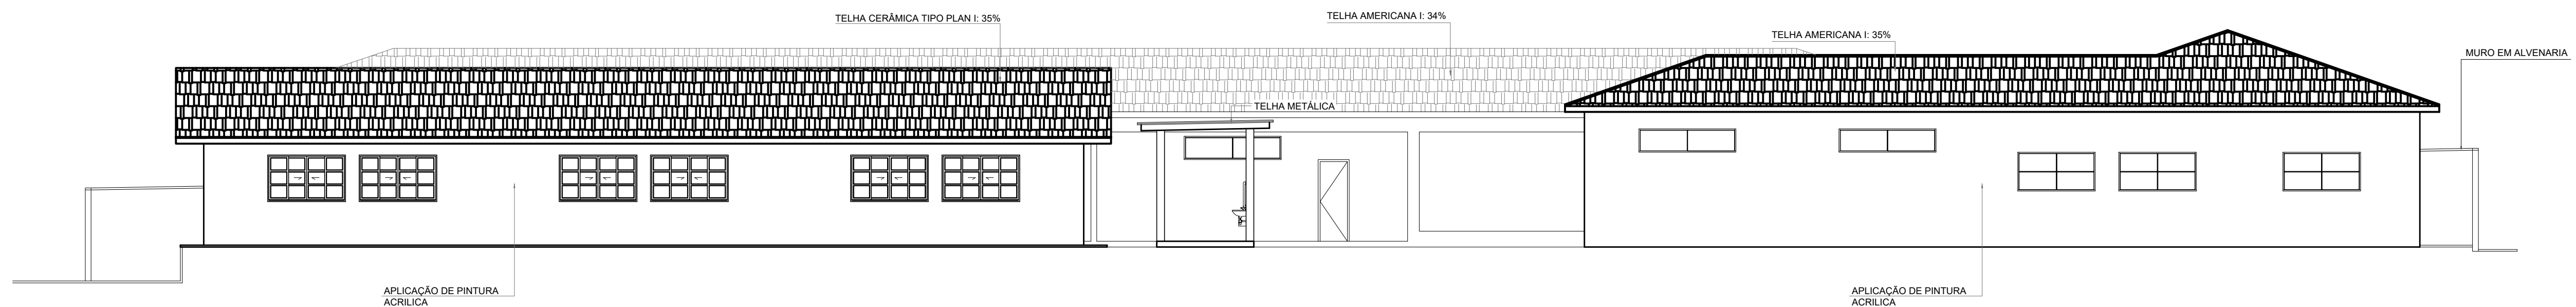

**VISTA A**  
ESCALA: 1:100

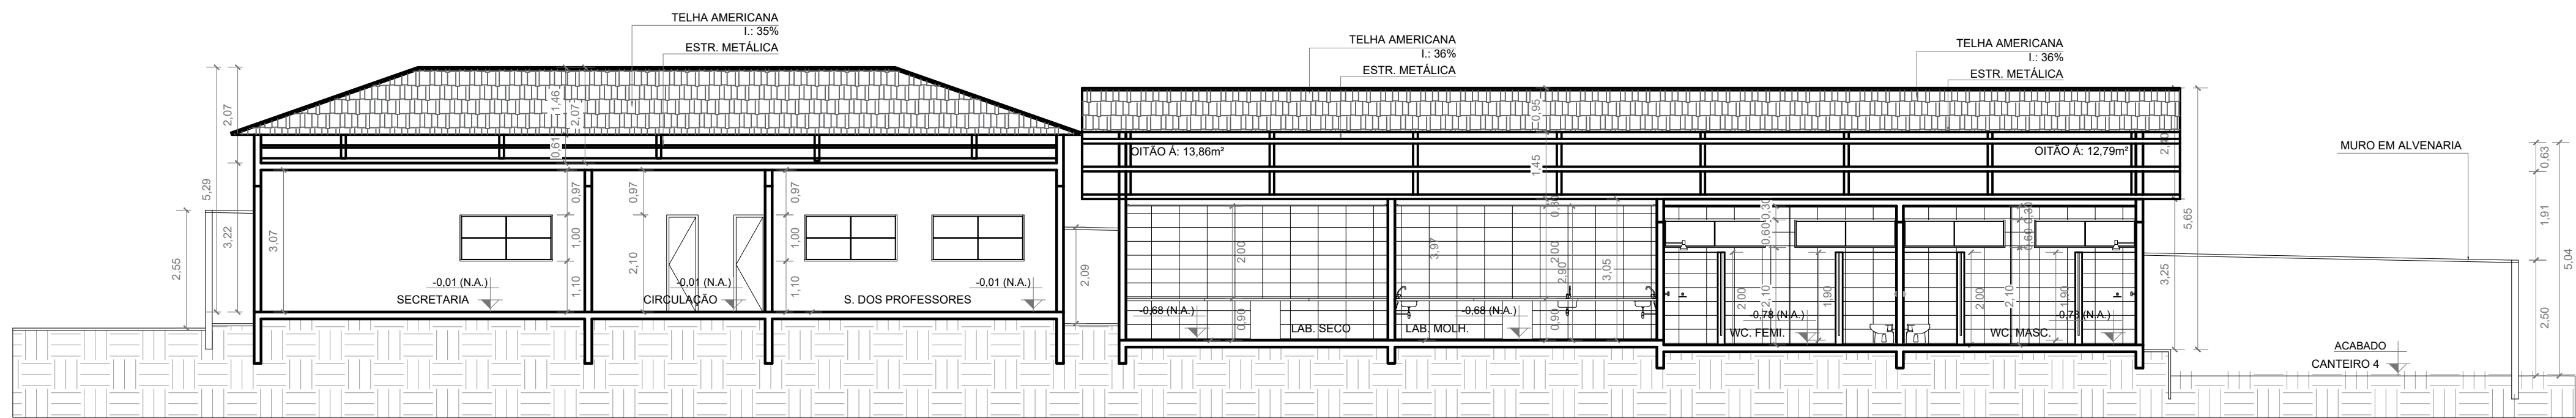

**CORTE BB**  
ESCALA: 1:100

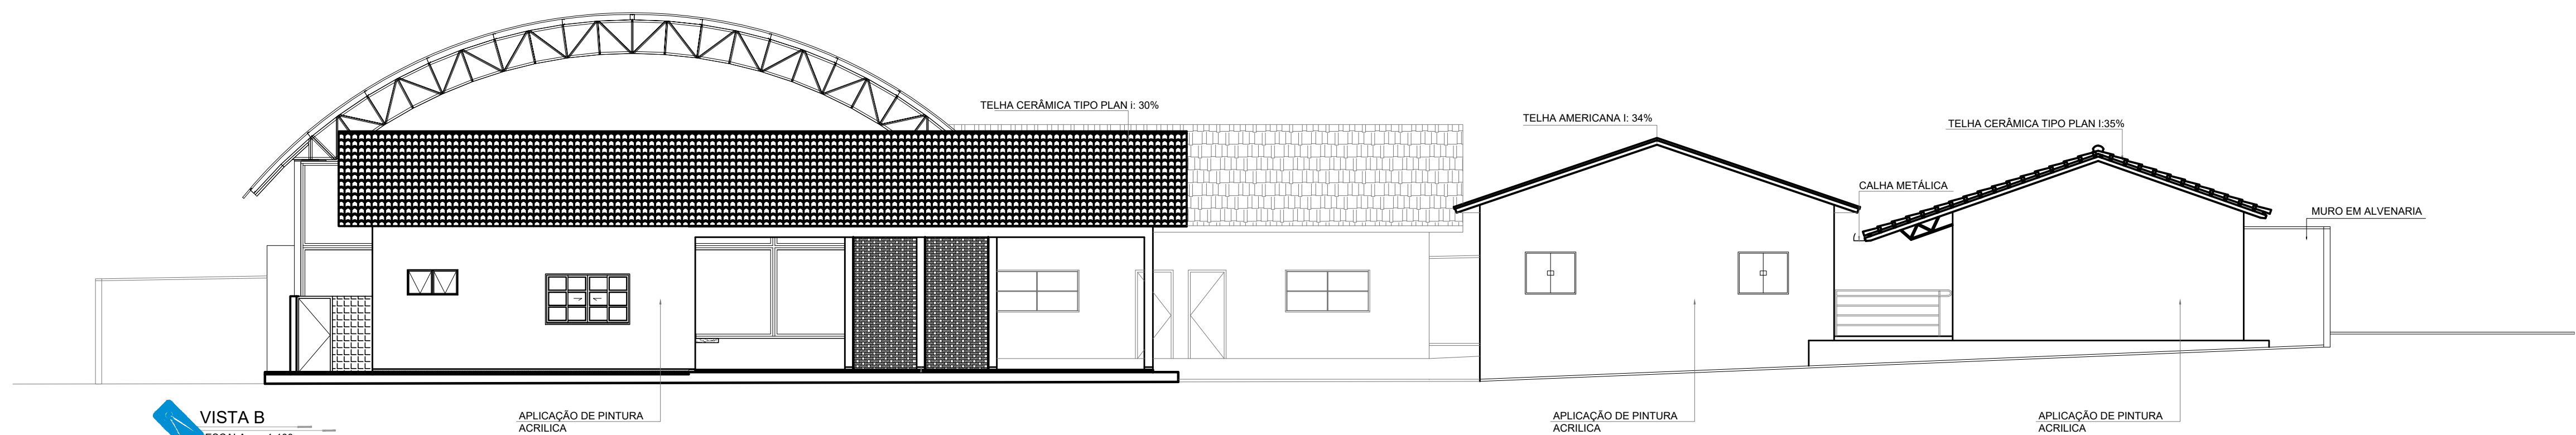

**VISTA B**  
ESCALA: 1:100



GERÊNCIA DE PROJETOS E INFRAESTRUTURA  
APROVADO \_\_\_\_\_  
TÉCNICO RESPONSÁVEL PELA APROVAÇÃO \_\_\_\_\_

**C.E.P.I. VALERIANO DE BARROS**

**AMPLIAÇÃO E REFORMA**

ENDEREÇO AV PEDRO LUDOVICO TEIXEIRA, Nº 119 - CENTRO INDIARA/GO					
ÁREA DO TERRENO	ÁREA EXISTENTE	ÁREA DE REFORMA	ÁREA A CONSTRUIR DAS PASSARELAS	ÁREA TOTAL À CONSTRUIR	ÁREA TOTAL
_____	_____	_____	_____	_____	VIDE ARQ. 01

AUTOR: SILAS PIRES DE OLIVEIRA FILHO | CAU: 00A1346253

RT DA OBRA:

PROPRIETÁRIO: SECRETARIA DE ESTADO DA EDUCAÇÃO CNPJ: 01.409.705/0001-20  
PREPOSTO: SABRINA SILVA VEIRA VALENTE SILVA CPF: 041.530.091-64

**ARQUITETURA**

TIPO DE PROJETO					
CORTES - Esc.: 1/100 FACHADAS - Esc.: 1/100					
ASSUNTO:					
DATA: MAIO/2024	ESCALA: INDICADA	REVISÃO: 002	Nº RRT/ART:		
REV.	DATA	DESCRIÇÃO	VISTO	10/16	
				FOLHA:	