



Planta de Cobertura
Escala 1:100

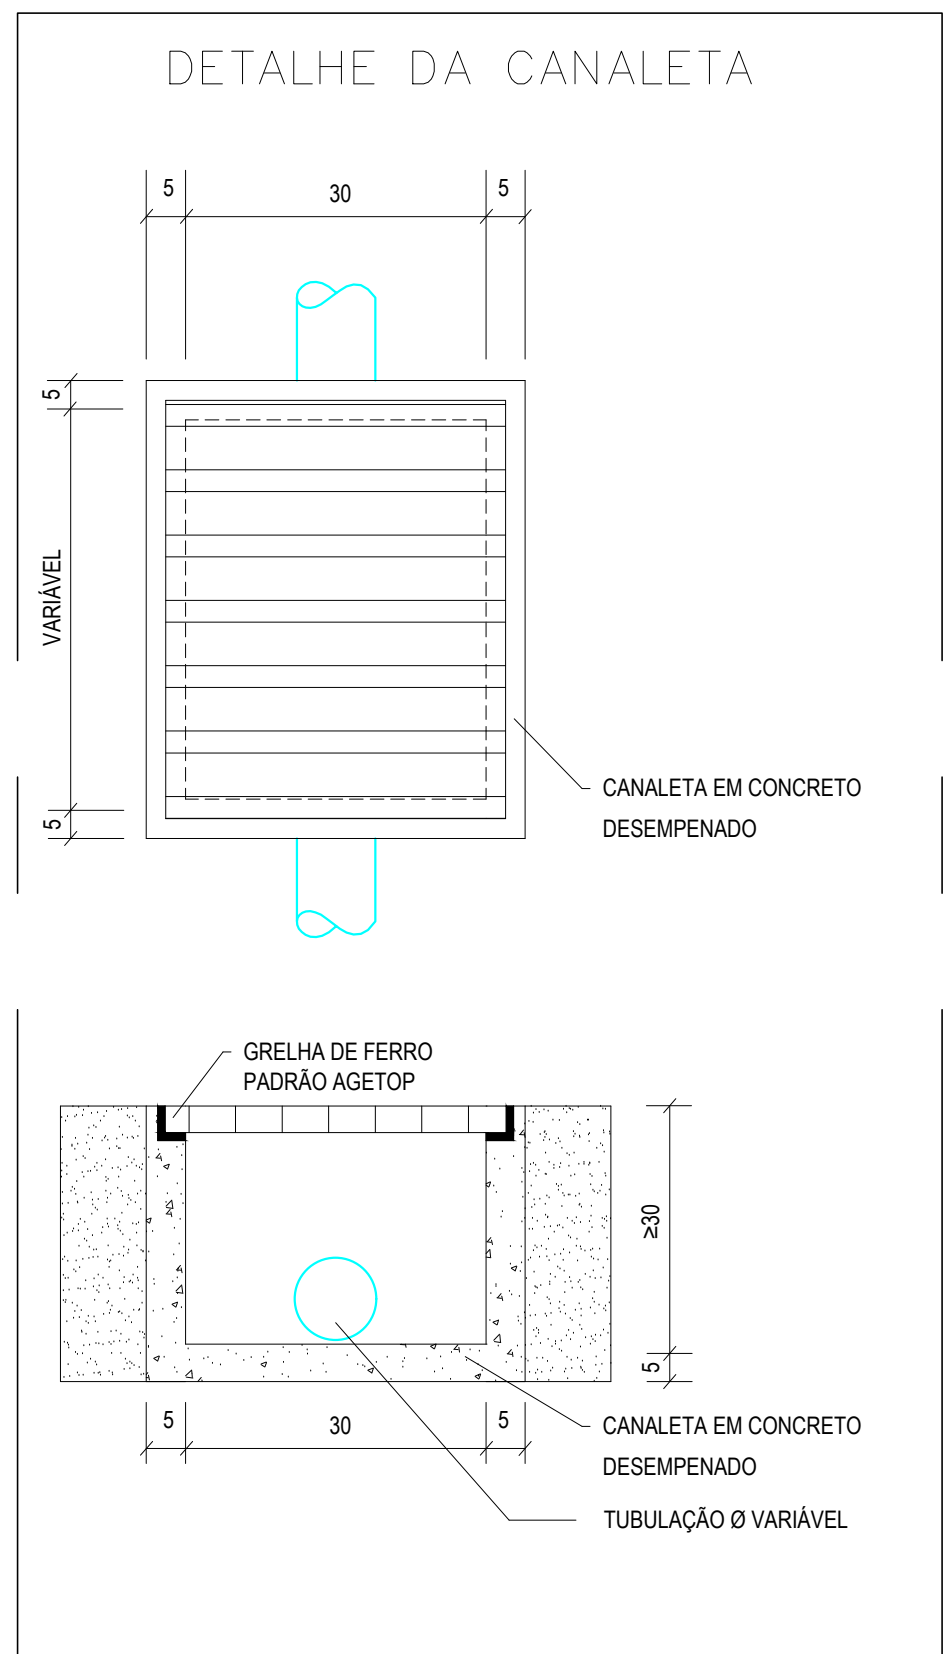

DETALHE CANALETA DE CONCRETO
SEM ESCALA

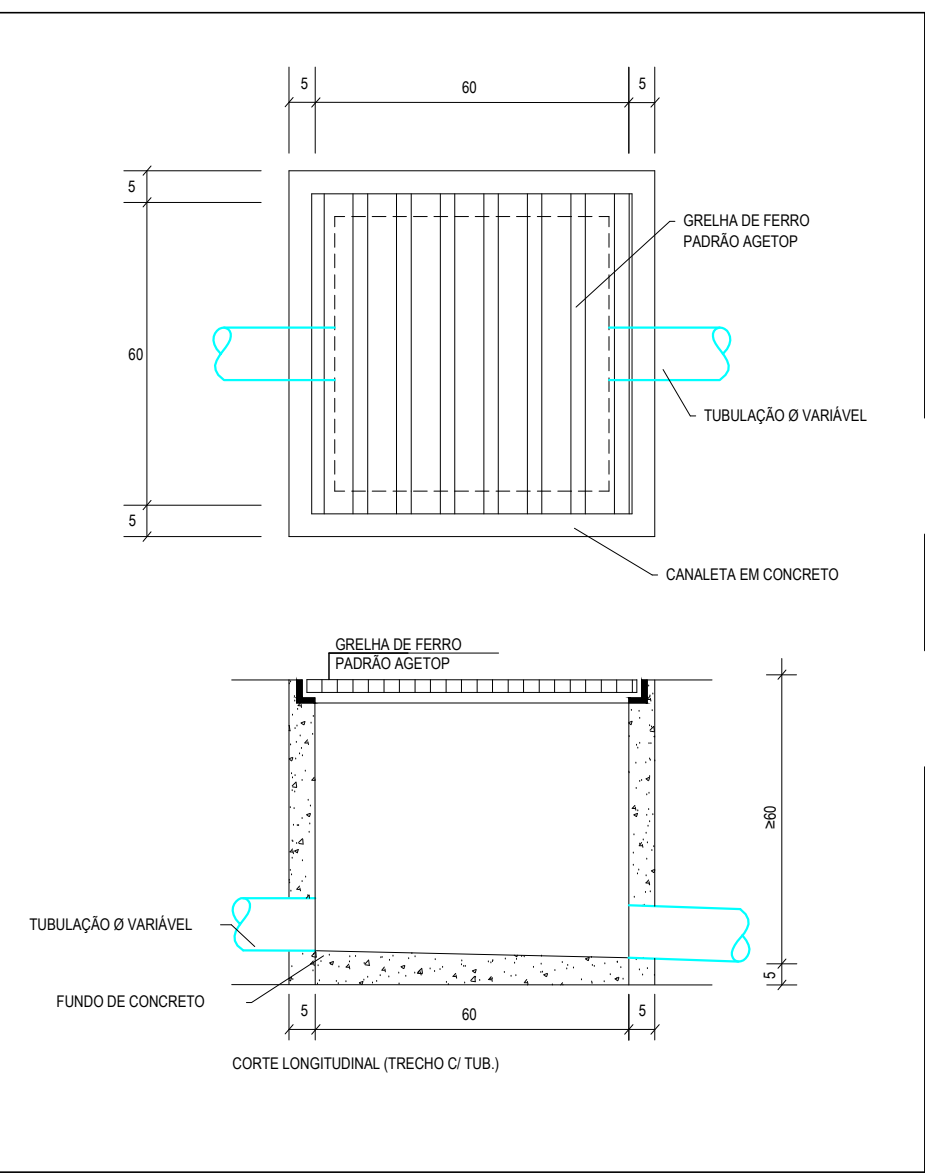

DETALHE CAIXA PLUVIAL
SEM ESCALA

LEGENDA

	CAIXA DE ÁGUA PLUVIAL
	TUBULAÇÃO DE ÁGUA PLUVIAL DN - DIÂMETRO DA TUBULAÇÃO
	CANALETA COM GRELHA

OBSERVAÇÃO:

O PROJETO DE IMPLANTAÇÃO DE ÁGUA PLUVIAL FOI DESENVOLVIDO COM AS INFORMAÇÕES DO TÉCNICO RESPONSÁVEL PELO LEVANTAMENTO DE PROJETO DE ARQUITETURA. A CAPTAÇÃO SERÁ FEITA POR CAIXAS DE AREIA COM GRELHA E A ÁGUA CAPTADA TERÁ COMO DESTINO A SARJETA.

* AS INSTALAÇÕES PARA ATENDER A IMPLANTAÇÃO PODERÁ SOFRER ALTERAÇÕES DURANTE A EXECUÇÃO DO SERVIÇO - CONSULTAR O PROJETISTA E/OU A FISCALIZAÇÃO CASO HAJA NECESSIDADE.

ESTADO DE GOIÁS
SECRETARIA DE ESTADO DA EDUCAÇÃO
SUPERINTENDÊNCIA DE INFRAESTRUTURA
GERÊNCIA DE PROJETOS E INFRAESTRUTURA

GERÊNCIA DE PROJETOS E INFRAESTRUTURA
APROVADO

TÉCNICO RESPONSÁVEL PELA APROVAÇÃO

AMPLIAÇÃO E REFORMA

ENDEREÇO

ÁREA DO TERRENO	ÁREA PERMANENTE	ÁREA EXISTENTE	ÁREA A DEMOLIR	ÁREA A CONSTRUIR	ÁREA TOTAL CONSTRUÇÃO
895,33m²	895,33m²	895,33m²	81,33m²	1.058,64m²	1.954,17m²

AUTOR: ENR. CIVIL WILSON FREDERICK DINHA PRKARDT - Nº CREA: 10198007550-00

RT DA OBRA:

PROPRIETÁRIO: SECRETARIA DE ESTADO DA EDUCAÇÃO - CNPJ: 01.409.705/0001-20
PROPOSTO: SABRINA SILVA VIEIRA VALENTE - CPF: 041.530.091-68

HIDROSSANITÁRIO

TIPO DE PROJETO

PLANTA DE COBERTURA
DETALHES
LEGENDA

ASSUNTO:

DATA: OUT/2023 ESCALA: INDICADA REVISÃO: 000 Nº REVISÃO: 10200230283470

REV.	DATA	DESCRIÇÃO	VISTO

2/2