


Legenda das indicações - térreo
PIA Pia de cozinha com joelho de 90° - 25 mm - 1/2"
RG Registro bruto gaveta ABNT c/PVC soldável - 3/4"

Legenda - térreo
Registro bruto gaveta ABNT c/PVC soldável

Legenda de condutos - térreo
Água fria

DETALHE ISOMÉTRICO - PIA
ESCALA: 1/25

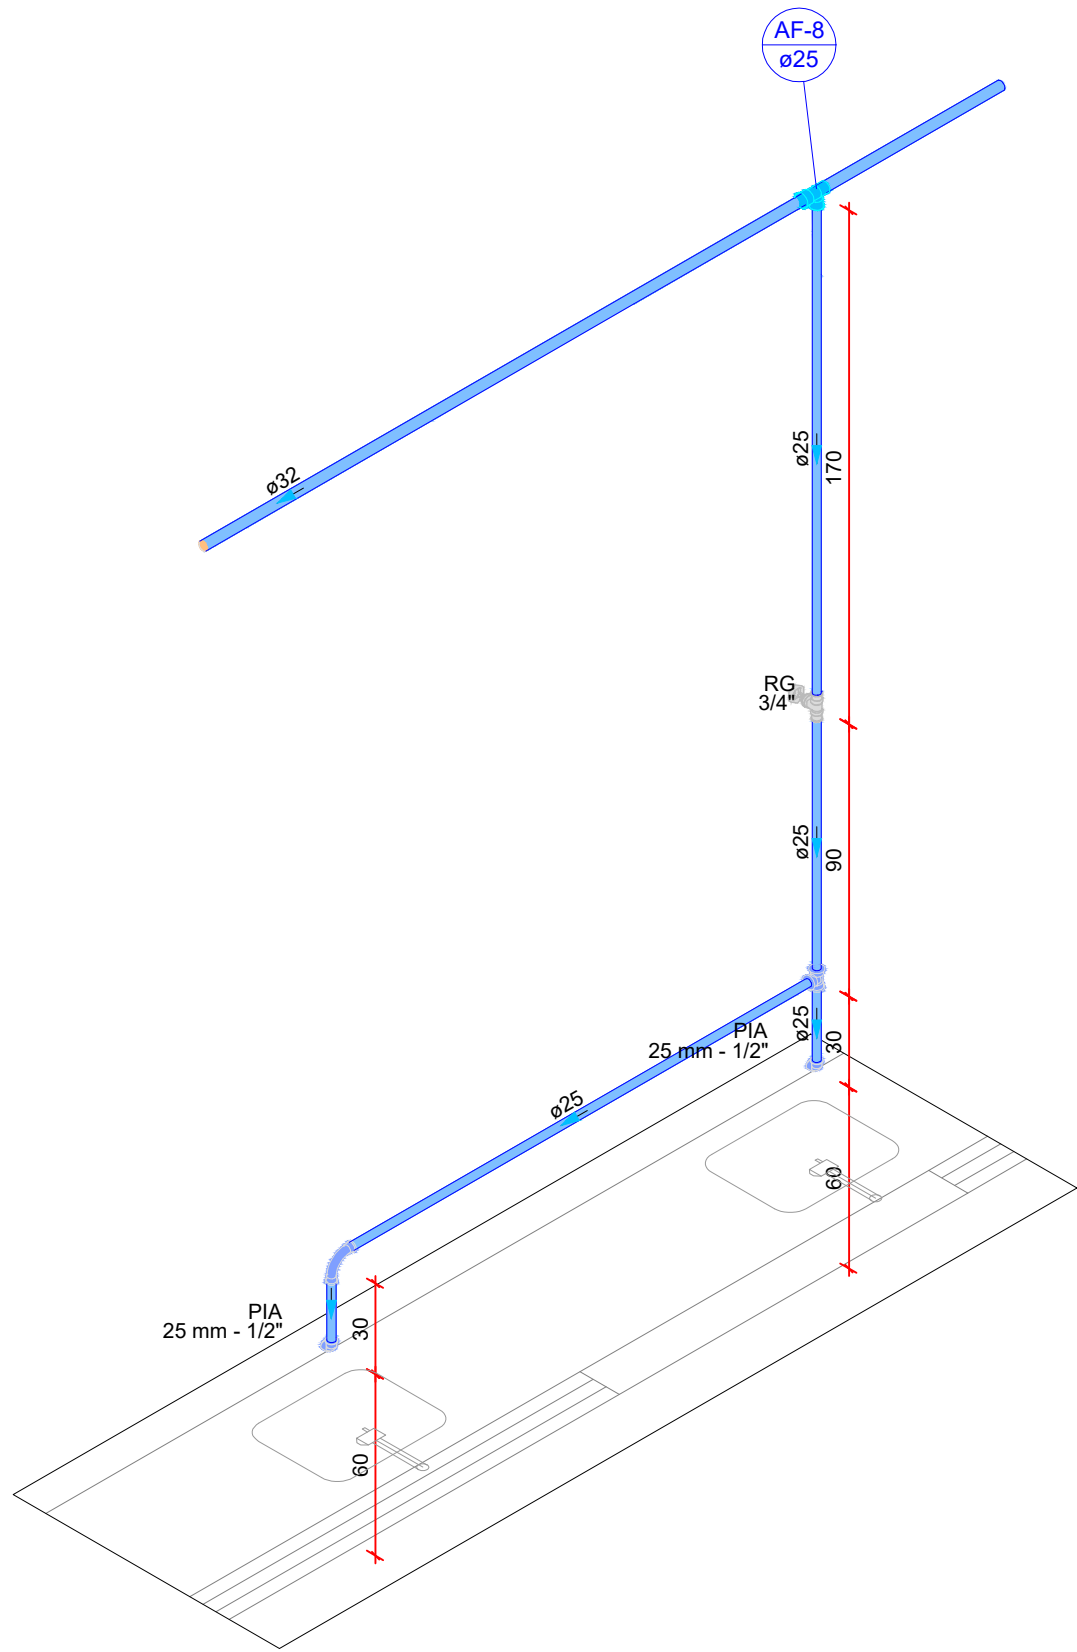


Legenda de condutos - térreo
Água fria

Legenda das indicações - térreo
PIA Pia de cozinha com joelho de 90° - 25 mm - 1/2"
RG Registro bruto gaveta ABNT c/PVC soldável - 3/4"

Legenda - térreo
Registro bruto gaveta ABNT c/PVC soldável

DETALHE ISOMÉTRICO - PIAS
ESCALA: 1/25

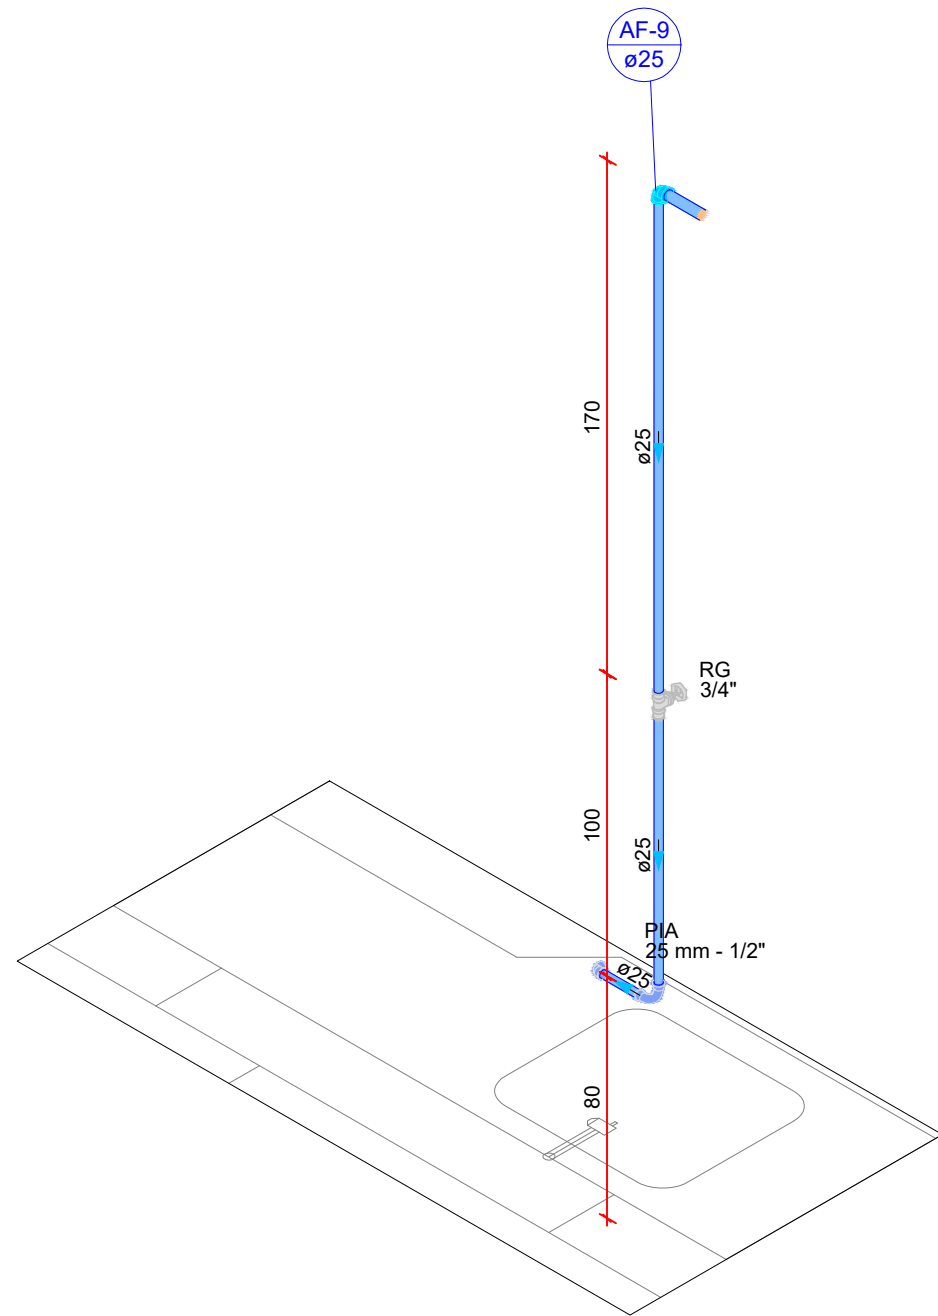


Legenda de condutos - térreo
Água fria


Legenda - térreo
Registro bruto gaveta ABNT c/PVC soldável

Legenda das indicações - térreo
PIA Pia de cozinha com joelho de 90° - 25 mm - 1/2"
RG Registro bruto gaveta ABNT c/PVC soldável - 3/4"

DETALHE ISOMÉTRICO - PIA
ESCALA: 1/25

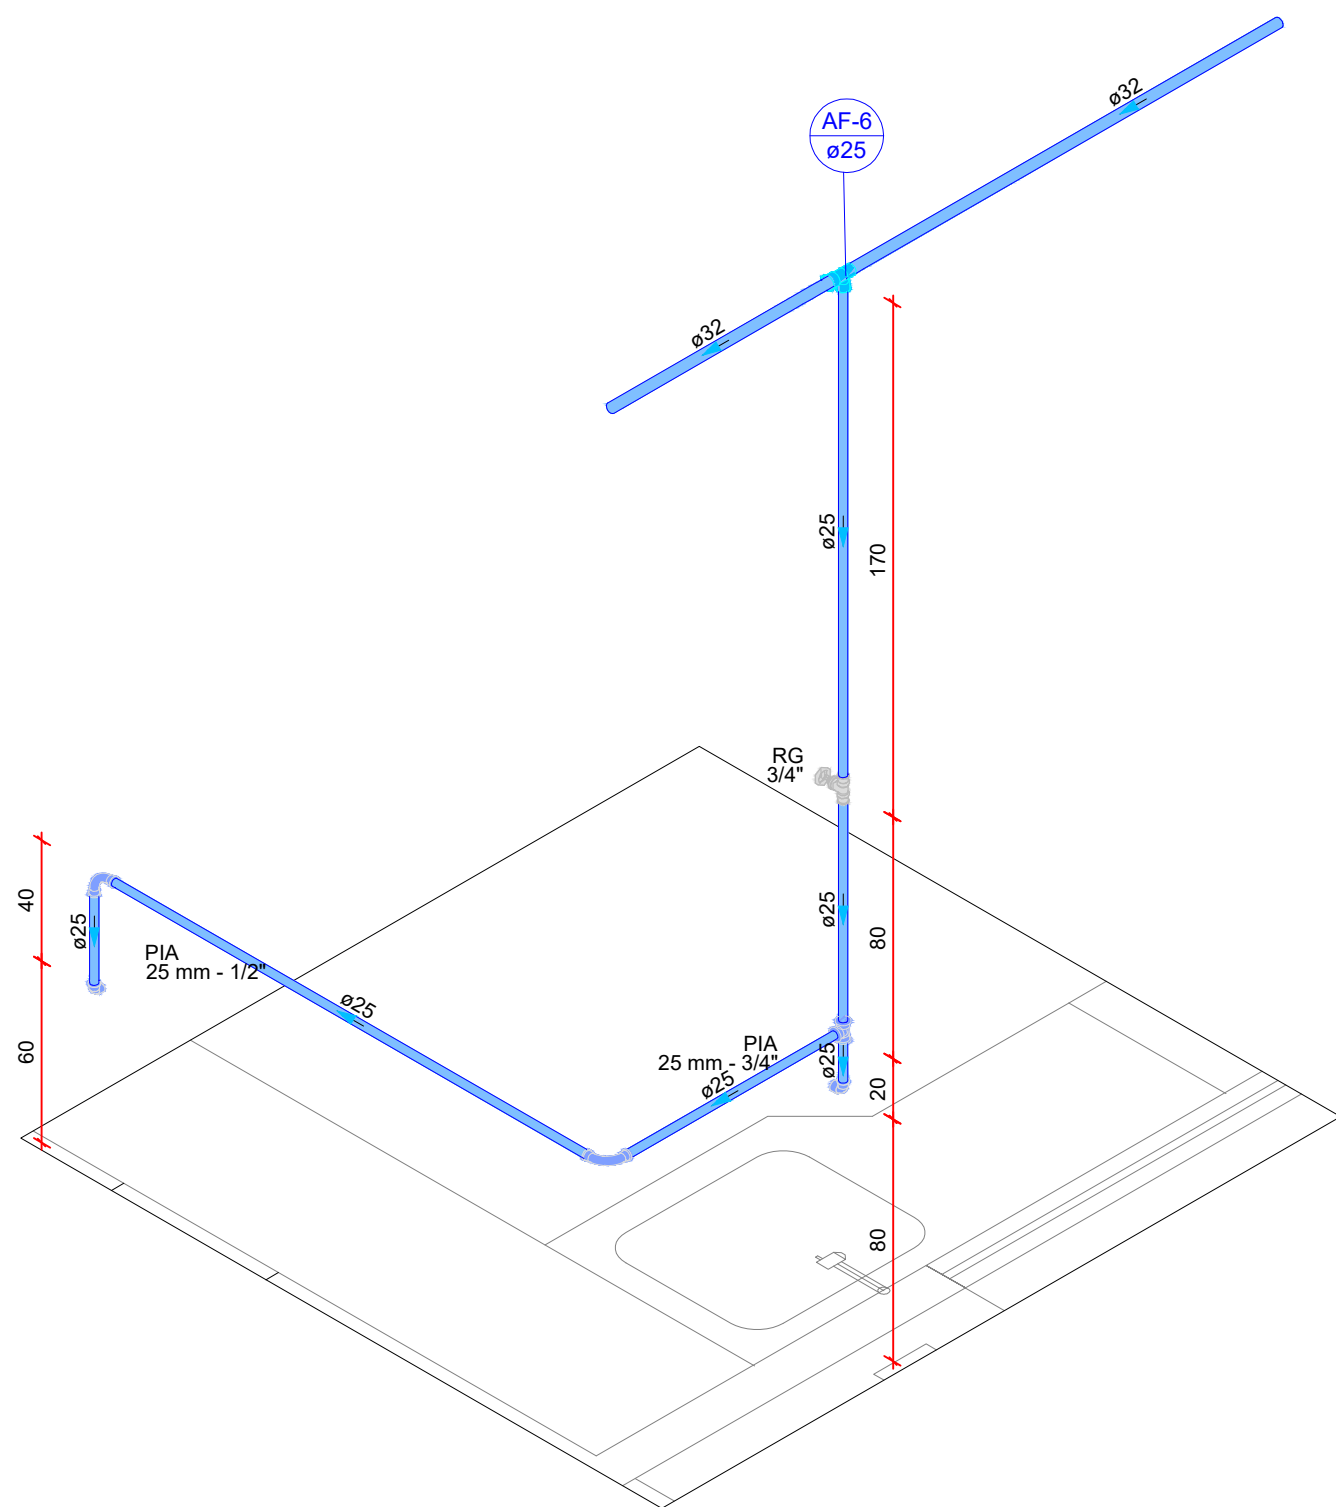

DETALHE ISOMÉTRICO - PIAS
ESCALA: 1/25

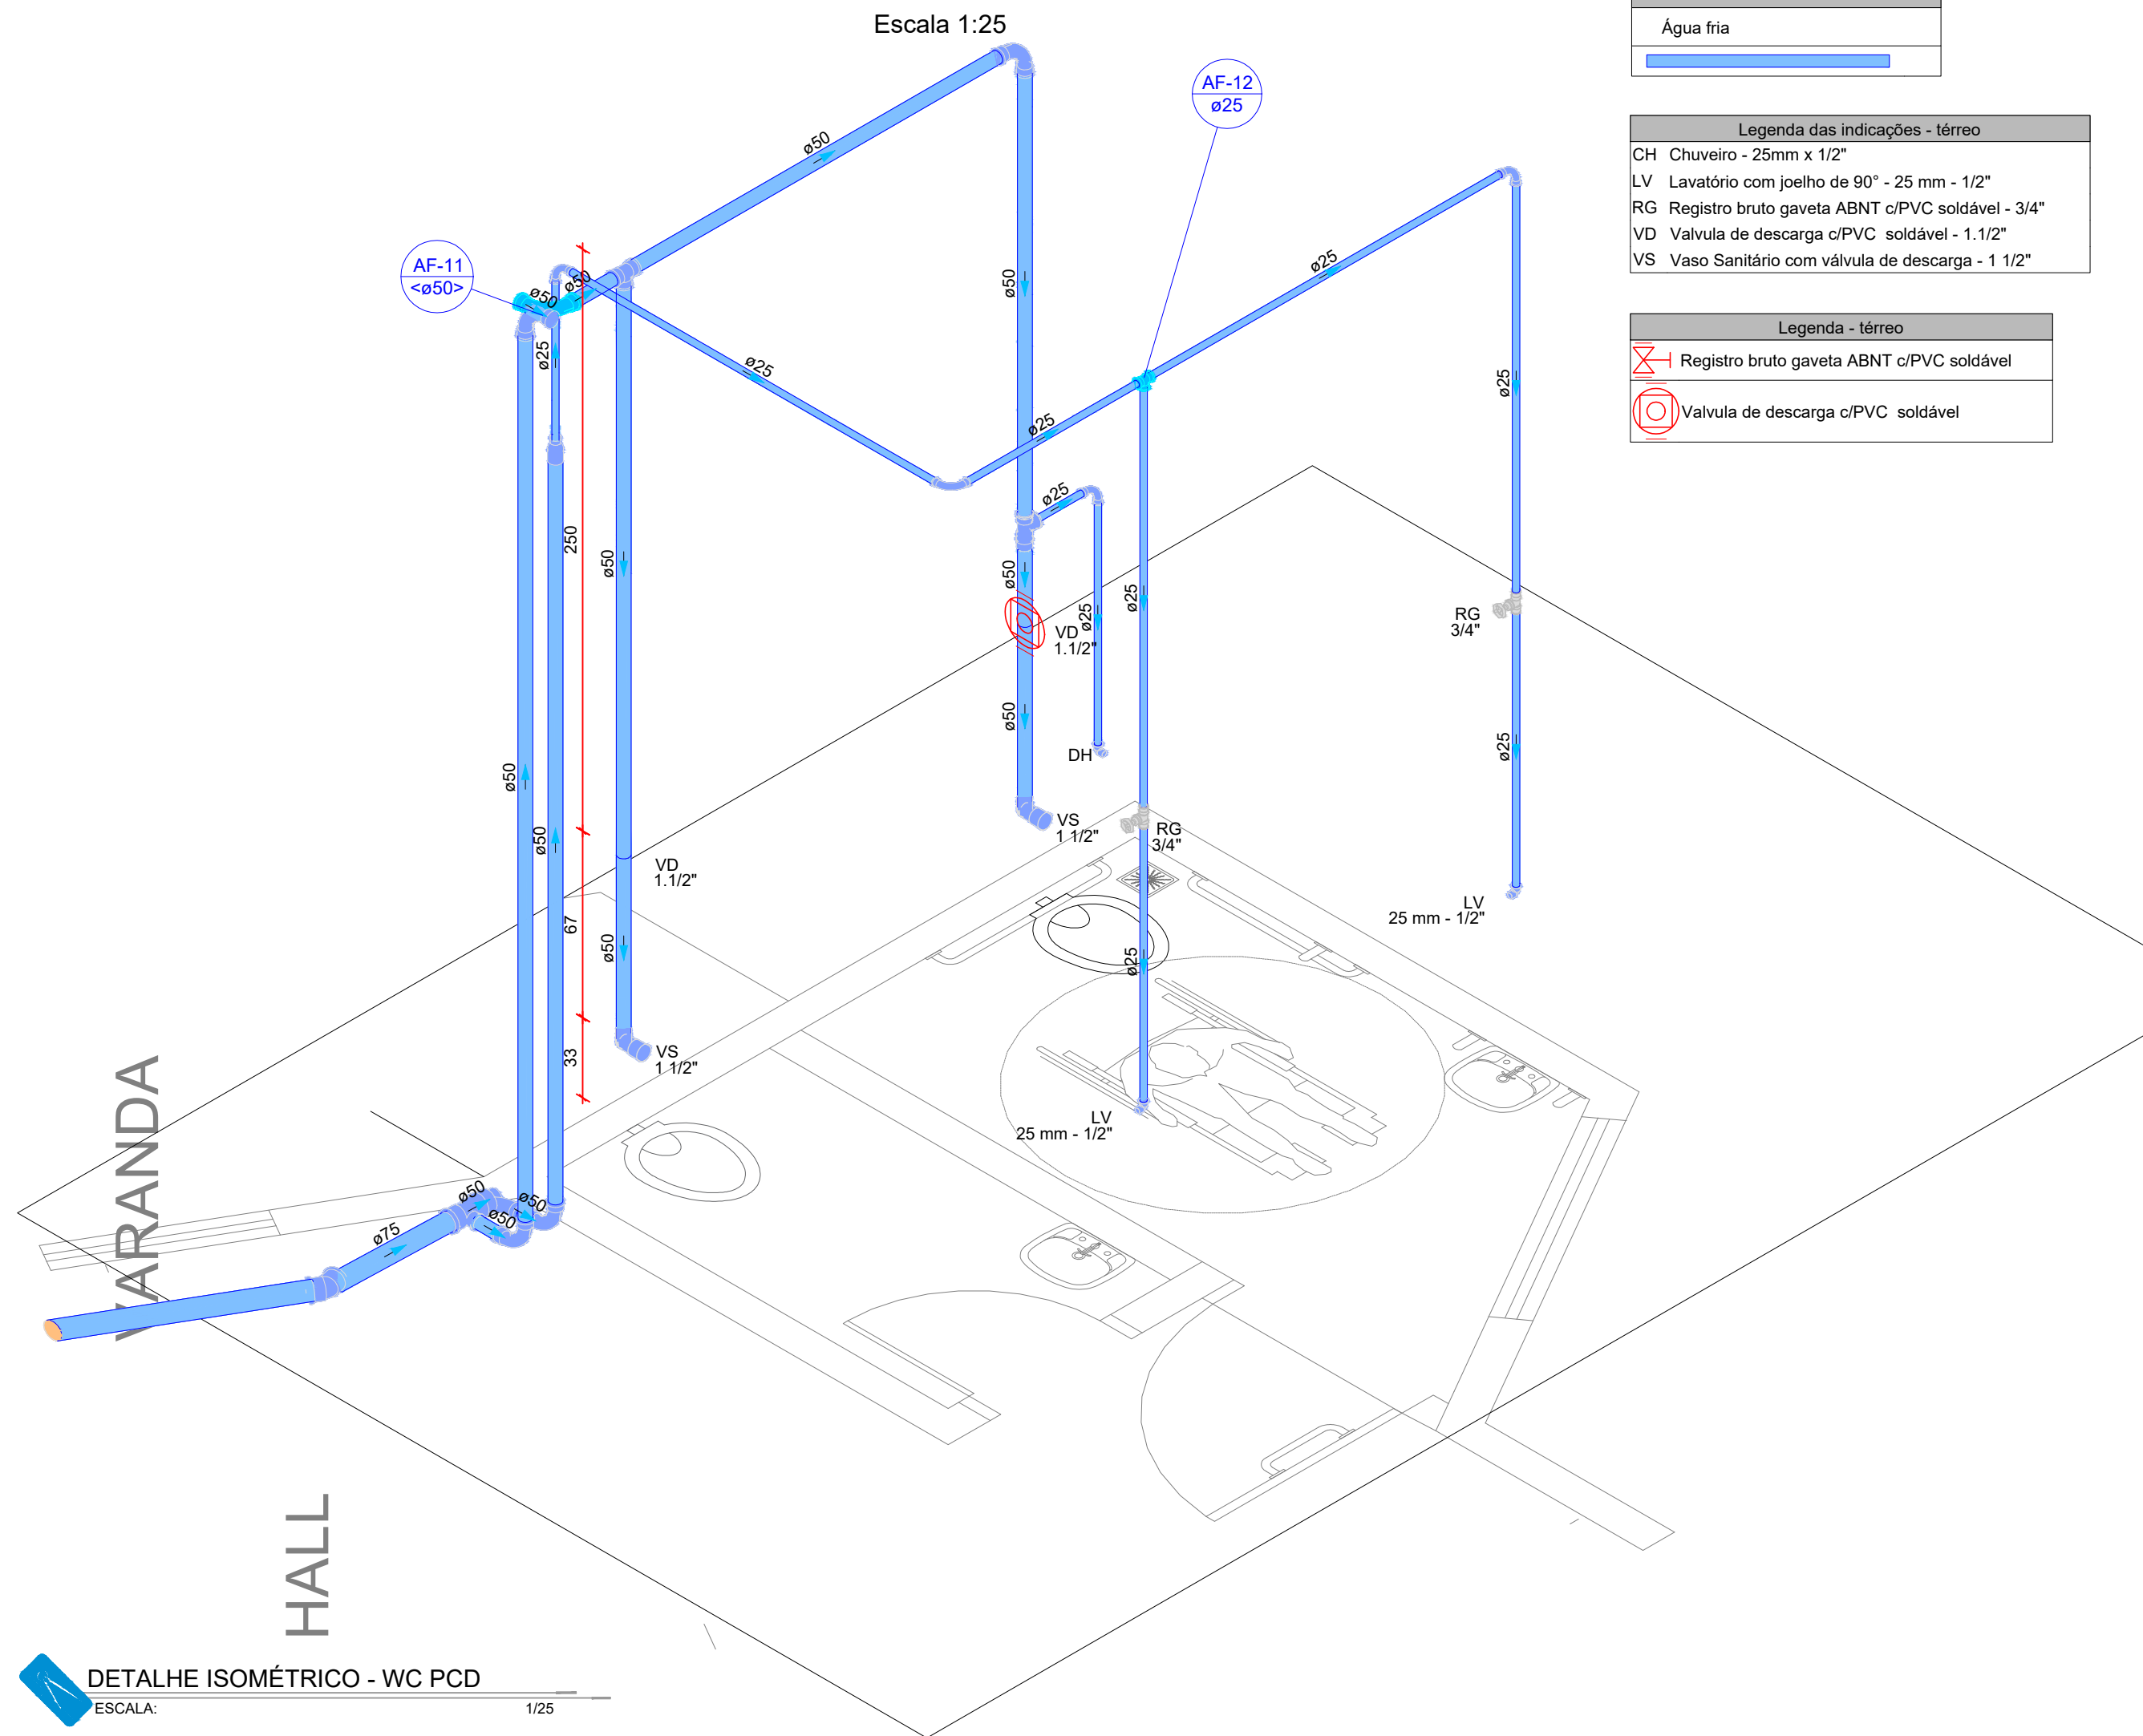

Legenda de condutos - térreo
Água fria

Legenda das indicações - térreo
CH Chuveiro - 25mm x 1/2"
LV Lavatório com joelho de 90° - 25 mm - 1/2"
RG Registro bruto gaveta ABNT c/PVC soldável - 3/4"
VD Valvula de descarga c/PVC soldável - 1.1/2"
VS Vaso Sanitário com válvula de descarga - 1 1/2"

Legenda - térreo
Registro bruto gaveta ABNT c/PVC soldável
Valvula de descarga c/PVC soldável

DETALHE ISOMÉTRICO - WC PCD
ESCALA: 1/25



GERÊNCIA DE PROJETOS E INFRAESTRUTURA
APROVADO
TECNICO RESPONSÁVEL PELA APROVAÇÃO

C.E.P.I. DOM BOSCO

AMPLIAÇÃO E REFORMA

ENDEREÇO
RUA ALMIRANTE BARROSO S/N ESQ.COM AV.CACULÉ - BAIRRO SÃO FRANCISCO JUSSARA/GO

ÁREA DO TERRENO	ÁREA PERMEAB.	ÁREA EXISTENTE	ÁREA A DEMOLIR	ÁREA A CONSTRUIR	ÁREA TOTAL CONSTRUÇÃO
Idem ARQ 1	Idem ARQ 1	Idem ARQ 1	—	Idem ARQ 1	Idem ARQ 1

AUTOR: CARLOS ALBERTO DIAS JUNIOR | CREA-SP: 5062414910

RT DA OBRA:

PROPRIETÁRIO: SECRETARIA DE ESTADO DA EDUCAÇÃO - CNPJ: 01.409.705.0001-20
PREPOSTO: SABRINA SILVA VIEIRA VALENTE - CPF: 041.530.091-64

HIDROSSANITÁRIO

TIPO DE PROJETO
DETALHES ISOMÉTRICOS - COZINHA E WC PCD
DETALHES / LEGENDAS

ASSUNTO:

DATA: MAIO/2024
ESCALA: INDICADA
REVISÃO: 000
Nº RRT/ART:

REV.	DATA	DESCRIÇÃO	VISTO

4/10

FOLHA: