


PLANTA BAIXA - PROJETO SANITÁRIO (COZINHA PÁTIO)

Legenda de condutos - térreo	
Esgoto	

Legenda - térreo	
CG	Caixas Gordura
	Curva 45 Longa para Esgoto Sanitário
	Curva 45 Longa para Esgoto Sanitário- sobre
	Junção simples
	Lavatório Residencial com sifão
	Pia de Cozinha Residencial com Sifão 50mm
	Tanque de Lavar Roupas DN 40mm

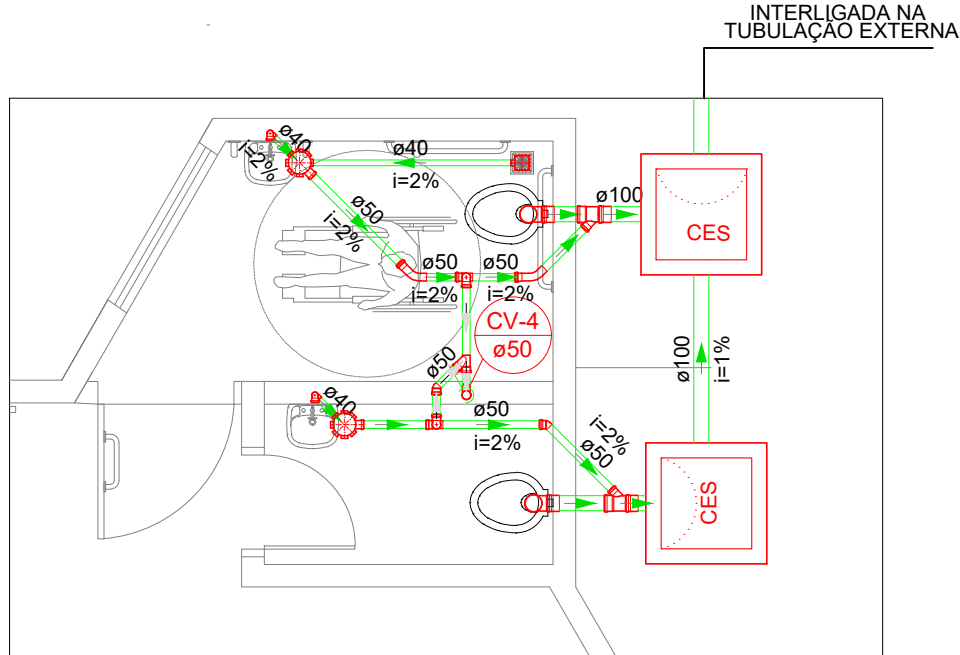


DETALHE SANITÁRIO - W.C PCD

Lista de materiais - térreo	
Esgoto	
Caixas de Passagem	
Caixa de inspeção de esgoto sifonada	2 pç
CES- 60x60 cm	
PVC Acessórios	
Caixa sifonada	
150x150x50	2 pç
Ralo sifo. quadr. saída 40 p/ terraço	1 pç
100x100x53x40	
Sifão de copo p/ pia e lavatório	2 pç
1" - 1 1/2"	
Válvula p/ lavatório e tanque	2 pç
1"	
PVC Esgoto	
Curva 45 longa	2 pç
50 mm	
Curva 90 curta	2 pç
100 mm	
40 mm	2 pç
Joelho 45	
50 mm	1 pç
Joelho 90 c/anel p/ esgoto secundário	2 pç
40 mm - 1 1/2"	
Junção simples	2 pç
100 mm - 50 mm	
Tubo rígido c/ porta lisa	3.10 m
100 mm - 4"	2.94 m
40 mm	3.44 m
50 mm - 2"	
Ventilação	
PVC Esgoto	
Curva 45 longa	1 pç
50 mm	
Joelho 45	1 pç
50 mm	
Joelho 90	2 pç
50 mm	
Junção simples	1 pç
50 mm - 50 mm	
Tubo rígido c/ porta lisa	4.50 m
50 mm - 2"	
Tê sanitário	
50 mm - 50 mm	2 pç

Legenda de condutos - térreo	
Esgoto	
Ventilação	

Legenda - térreo	
CES	Caixas Inspeção Esgoto Sifonada
	Curva 45 Longa para Esgoto Sanitário
	Curva 45 Longa para Esgoto Sanitário- sobre
	Joelho 45
	Junção simples
	Lavatório Residencial com sifão
	Ralo sifonado quadrado branco
	Ramais de Ventilação
	Vaso Sanitário c/ curva 90°

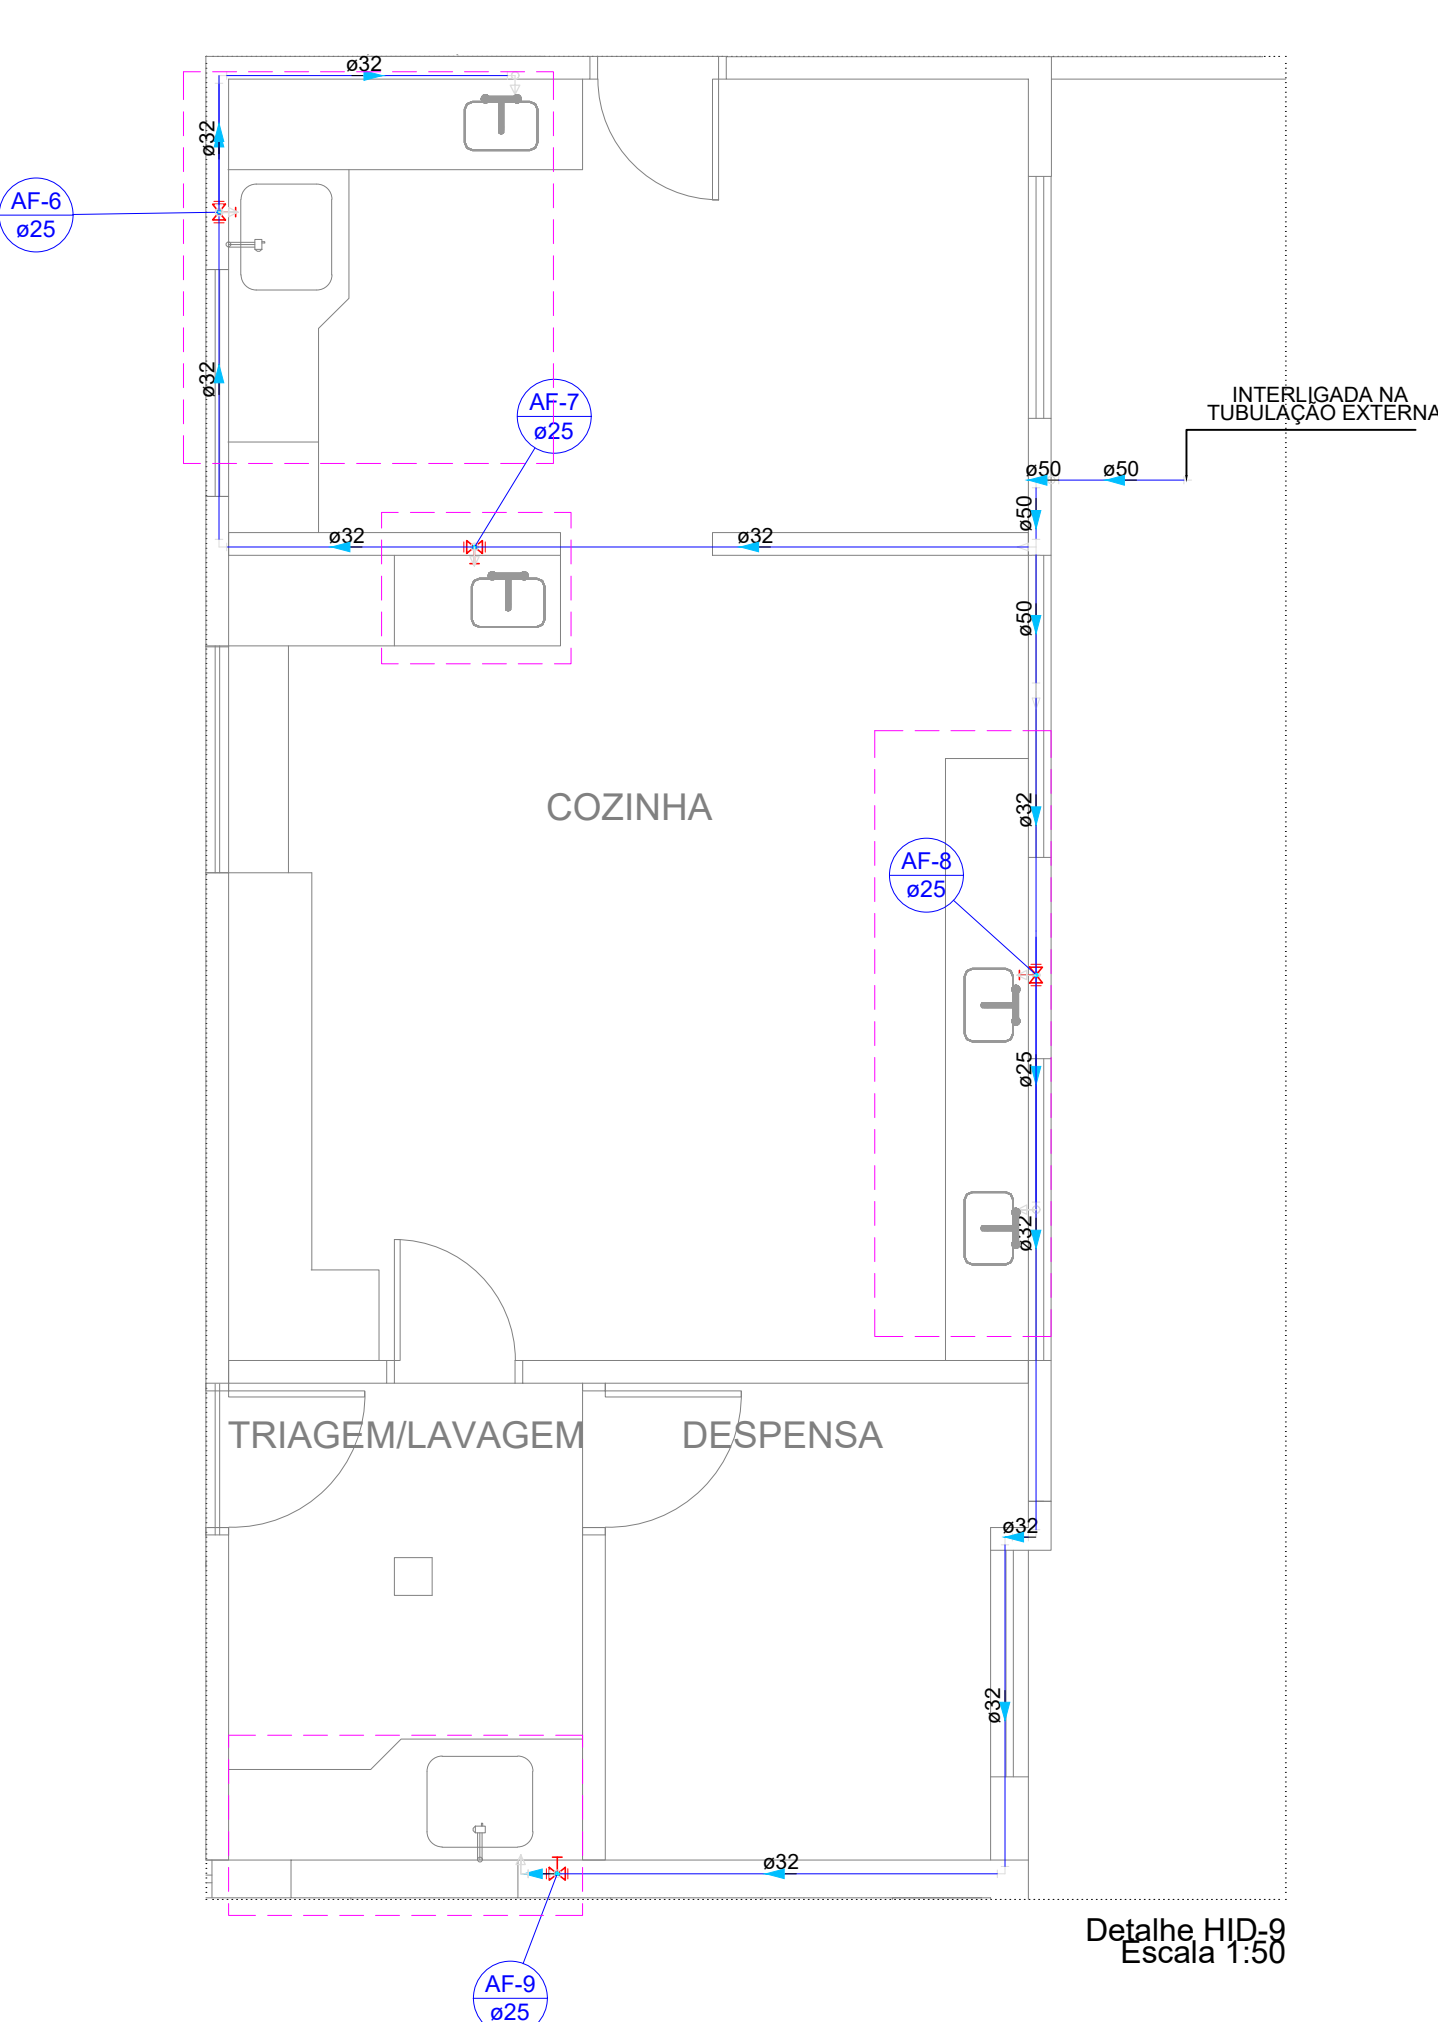


PLANTA BAIXA - PROJETO HIDRÁULICO (COZINHA PÁTIO)

Legenda das indicações - térreo	
PIA	Pia de cozinha com joelho de 90° - 25 mm - 1/2"
PIA	Pia de cozinha com joelho de 90° - 25 mm - 3/4"
RG	Registro bruto gaveta ABNT c/PVC soldável - 1 1/2"
RG	Registro bruto gaveta ABNT c/PVC soldável - 3/4"
TLR	Tanque de lavar com joelho de 90° - 25 mm - 3/4"
VD	Valvula de descarga c/PVC soldável - 1 1/2"
VS	Vaso Sanitário com válvula de descarga - 1 1/2"

Legenda - térreo	
	Registro bruto gaveta ABNT c/PVC soldável
	Valvula de descarga c/PVC soldável

Legenda de condutos - térreo	
Água fria	

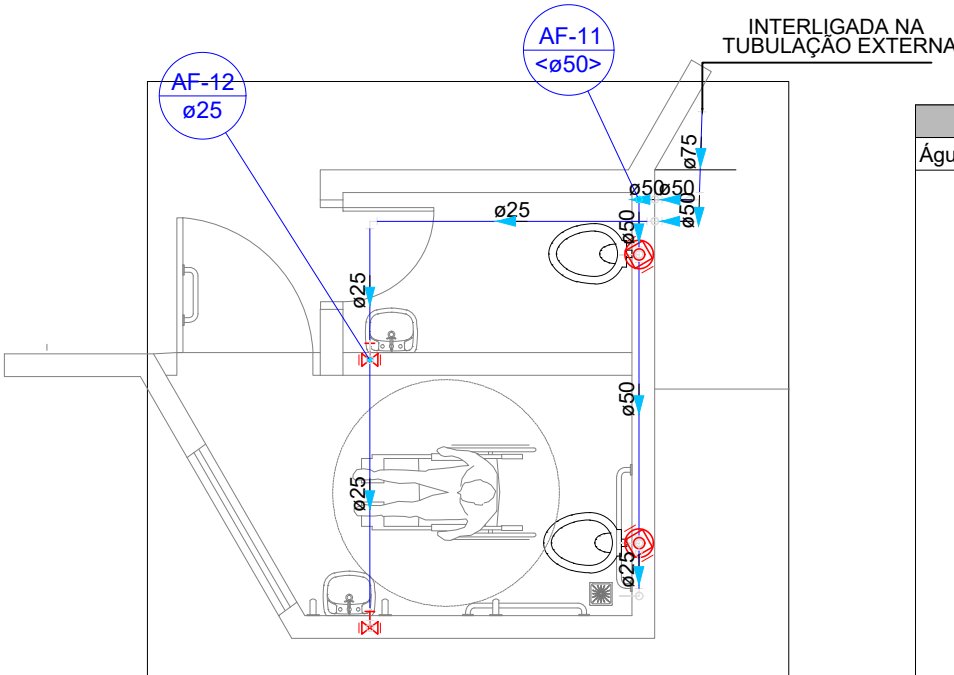

PLANTA BAIXA - PROJETO HIDRÁULICO W.C PCD

Legenda de condutos - térreo	
Água fria	

Legenda - térreo	
	Registro bruto gaveta ABNT c/PVC soldável
	Valvula de descarga c/PVC soldável

Legenda das indicações - térreo	
CH	Chuveiro - 25mm x 1/2"
LV	Lavatório com joelho de 90° - 25 mm - 1/2"
RG	Registro bruto gaveta ABNT c/PVC soldável - 3/4"
VD	Valvula de descarga c/PVC soldável - 1 1/2"
VS	Vaso Sanitário com válvula de descarga - 1 1/2"

Lista de materiais - térreo	
Água fria	
Aparelho	
Ducha higiênica	1 pç
25mm x 1/2"	
Torneira de lavatório	2 pç
25 mm - 1/2"	
Vaso Sanitário p/ Válvula de Descarga de 1 1/2"	
40mm - 1 1/2"	2 pç
Metais	
Registro de gaveta bruto ABNT	
3/4"	2 pç
Válvula de descarga baixa pressão	
1 1/2"	2 pç
PVC Acessórios	
Bolsa de ligação p/ vaso sanitário	
1 1/2"	2 pç
Engate flexível plástico	
1/2 - 30cm	2 pç
Tubo de descarga VDE.	
38 mm	2 pç
Tubo de ligação latão cromado c/ canopia p/ vaso Sa.	
38 mm	2 pç
PVC rígido soldável	
Adapt sold.curto c/bolsa-rosca p registro	
25 mm - 3/4"	4 pç
50 mm - 1 1/2"	2 pç
Bucha de redução sold. longa	
50 mm - 25 mm	2 pç
Curva 90 soldável	
25 mm	4 pç
50 mm	7 pç
Tubos	
25 mm	12.27 m
50 mm	17.66 m
Tê 90 soldável	
25 mm	1 pç
50 mm	3 pç
PVC soldável azul c/ bucha latão	
Joelho de redução 90° soldável com bucha de latão	
25 mm - 1/2"	3 pç



GERÊNCIA DE PROJETOS E INFRAESTRUTURA
APROVADO _____
TECNICO RESPONSÁVEL PELA APROVAÇÃO

C.E.P.I. DOM BOSCO

AMPLIAÇÃO E REFORMA

ENDEREÇO
RUA ALMIRANTE BARROSO S/N ESQ.COM AV.CACULÉ - BAIRRO SÃO FRANCISCO JUSSARA/GO

ÁREA DO TERRENO	ÁREA PERMEAB.	ÁREA EXISTENTE	ÁREA A DEMOLIR	ÁREA A CONSTRUIR	ÁREA TOTAL CONSTRUÇÃO
Idem ARQ 1	Idem ARQ 1	Idem ARQ 1	—	Idem ARQ 1	Idem ARQ 1

AUTOR: CARLOS ALBERTO DIAS JUNIOR | CREA-SP: 5062414910

RT DA OBRA:

PROPRIETÁRIO: SECRETARIA DE ESTADO DA EDUCAÇÃO CNPJ: 01.409.705/0001-20
PREPOSTO: SABRINA SILVA VIEIRA VALENTE CPF: 041.530.081-84

HIDROSSANITÁRIO

TIPO DE PROJETO

PLANTA BAIXA PROJETO SANITÁRIO - COZINHA E WC PCD
PLANTA BAIXA PROJETO HIDRÁULICO - COZINHA E WC PCD
DETALHES / LEGENDAS

ASSUNTO:

DATA: MAIO/2024 ESCALA: INDICADA REVISÃO: 000 Nº RRT/ART:

REV.	DATA	DESCRIÇÃO	VISTO

3/10

FOLHA: