

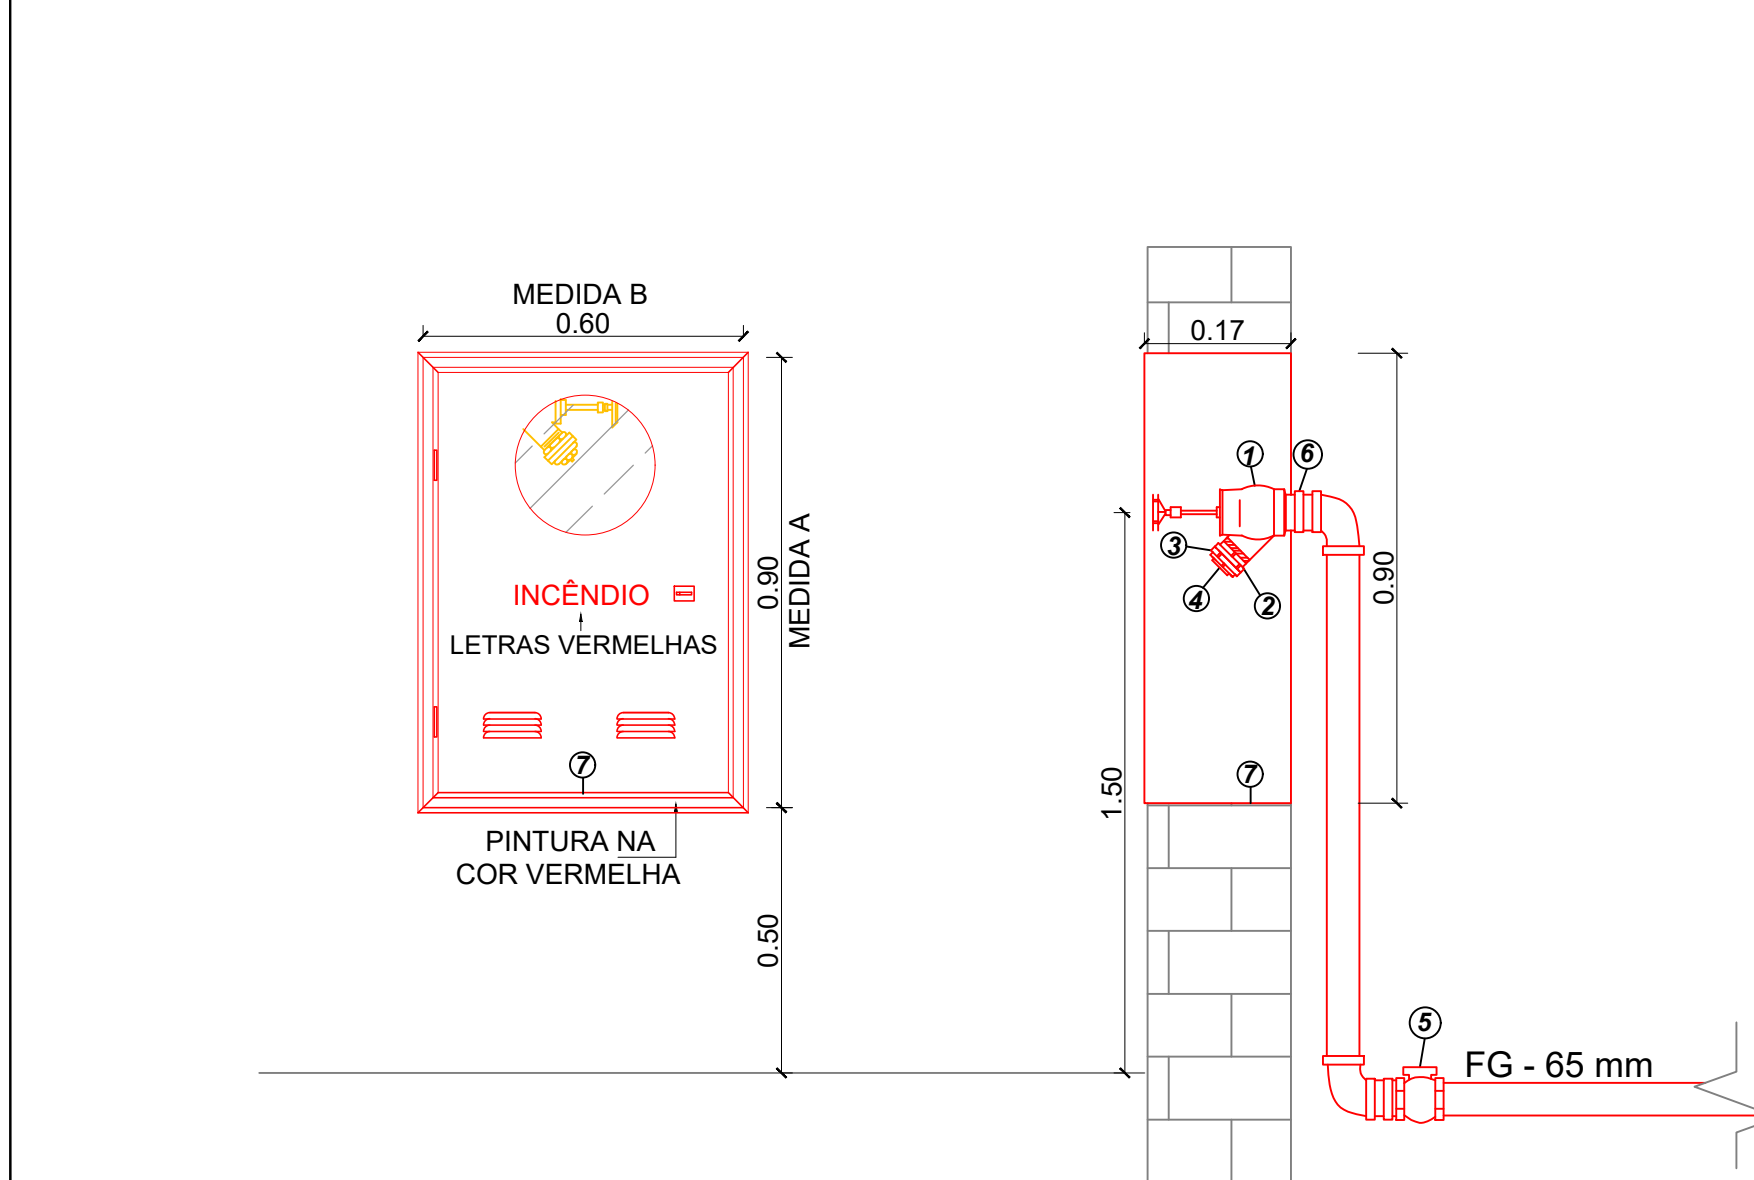
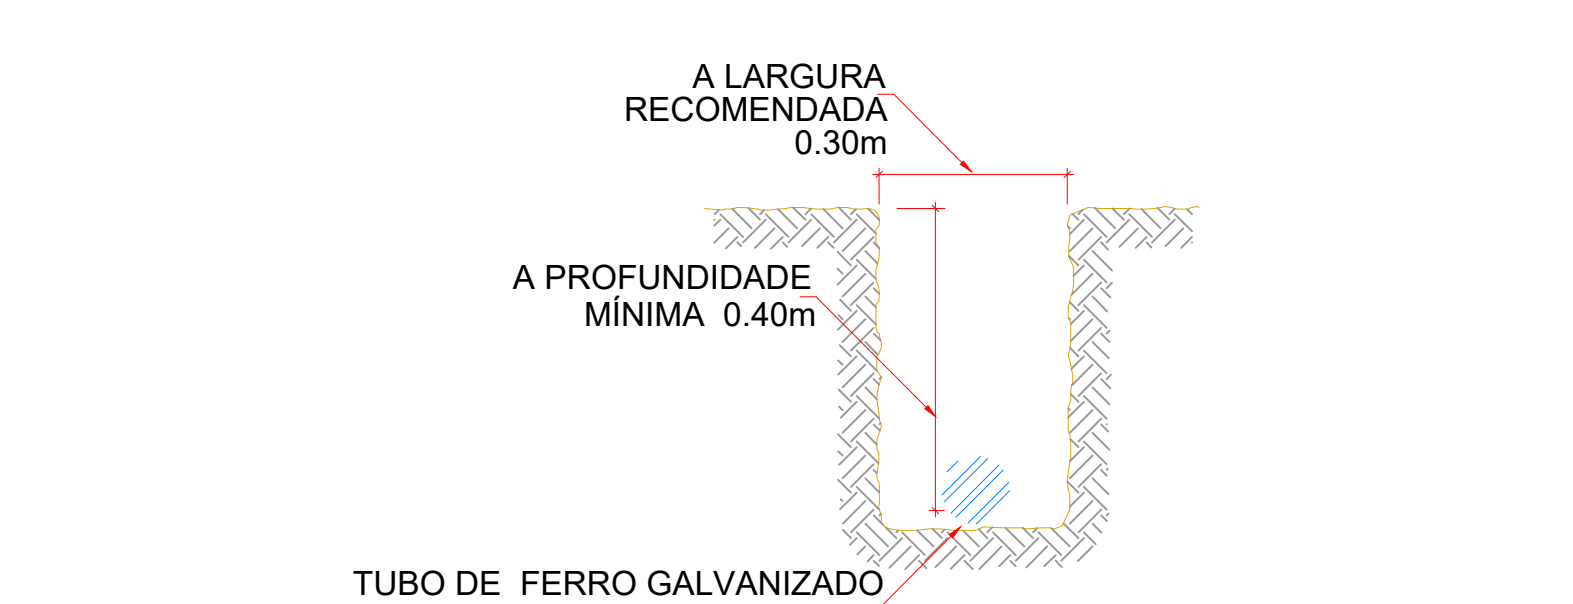
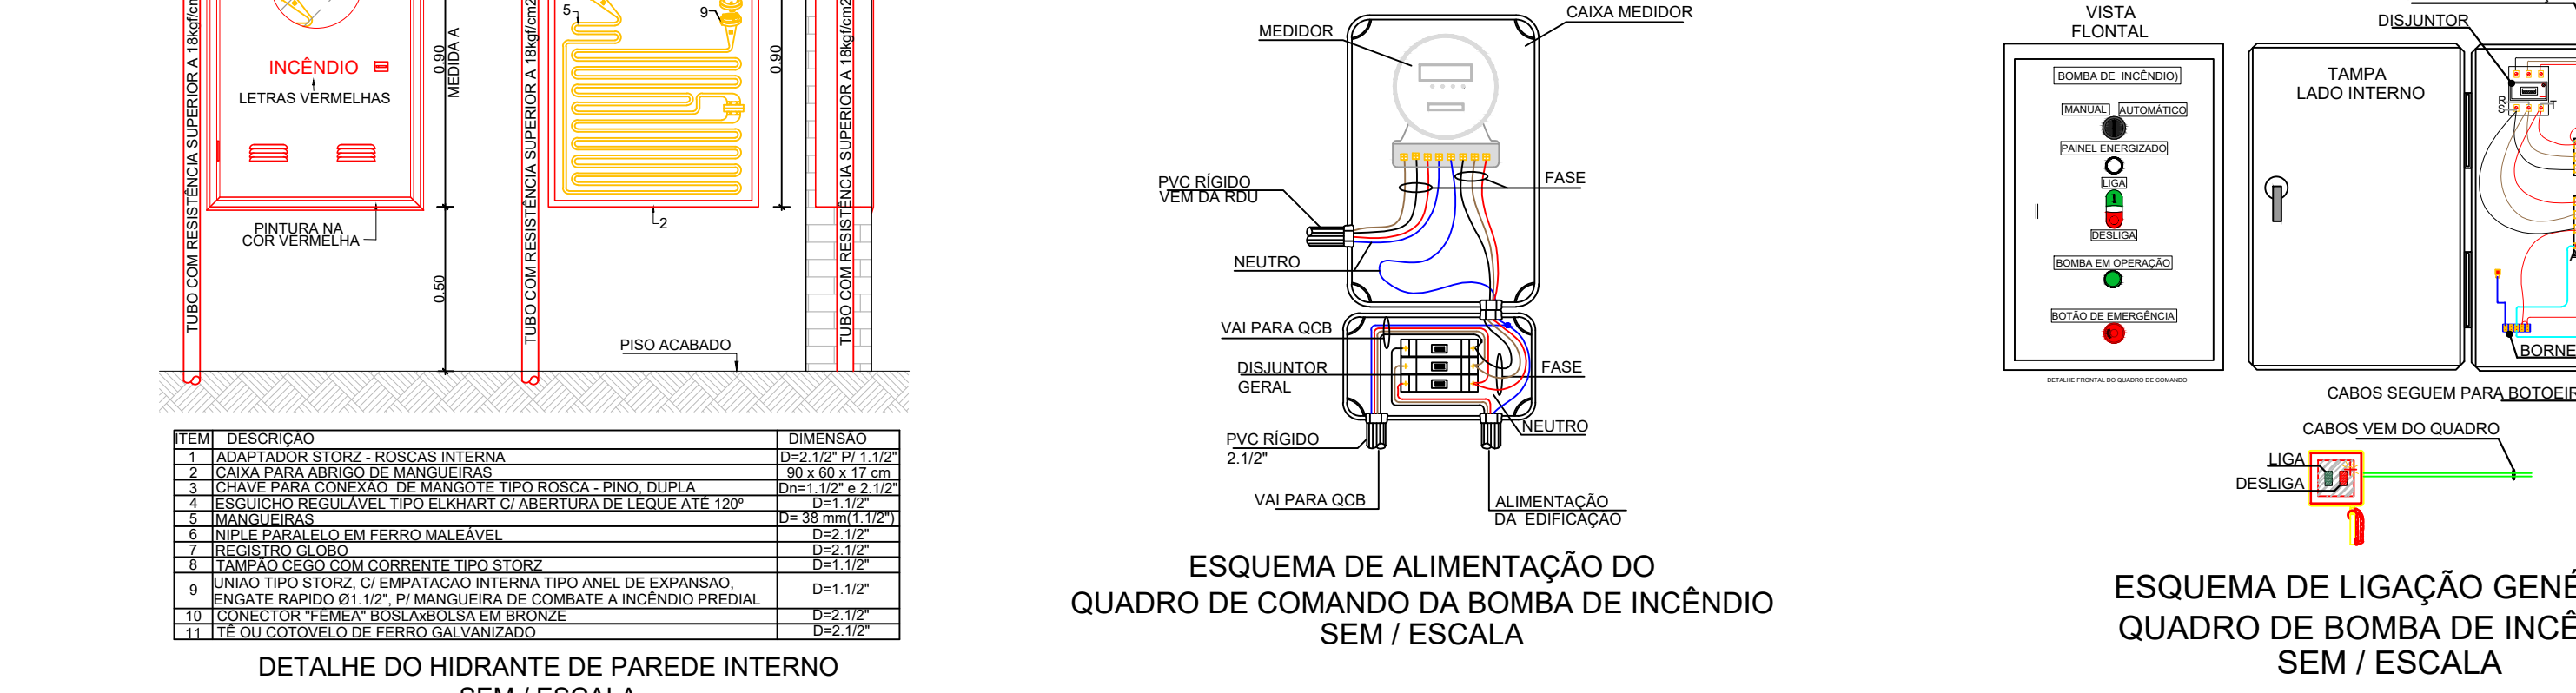
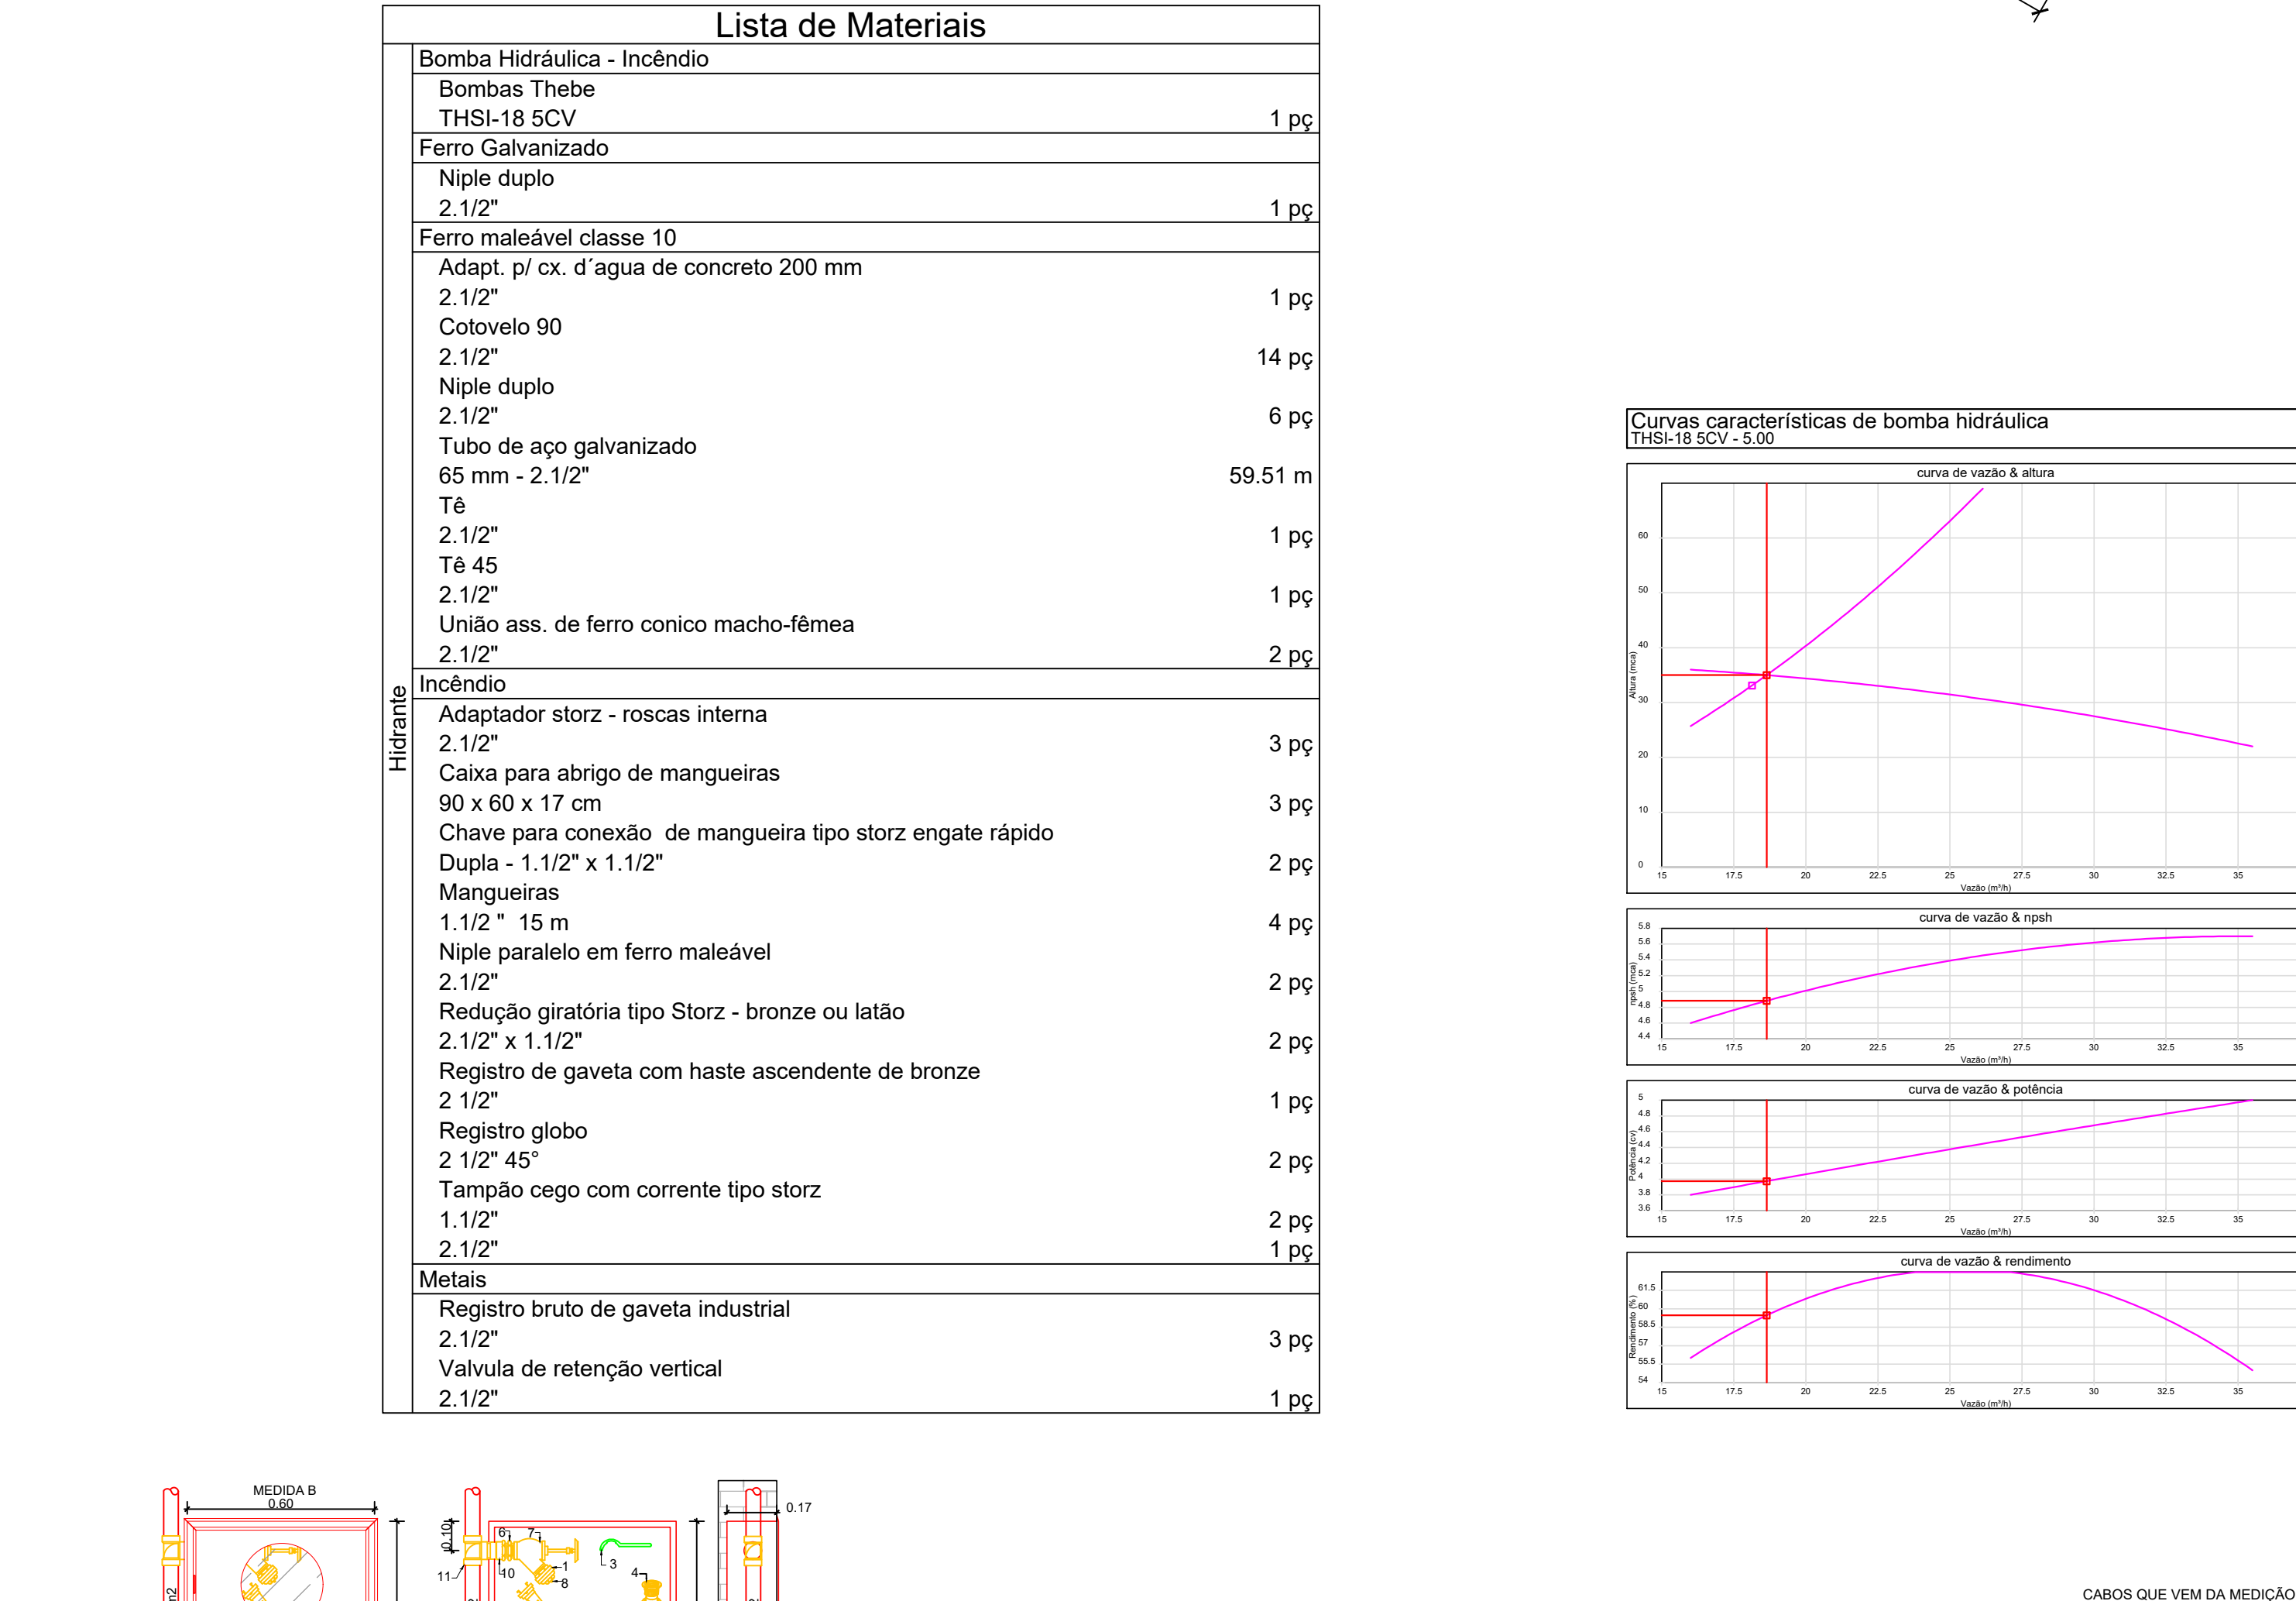
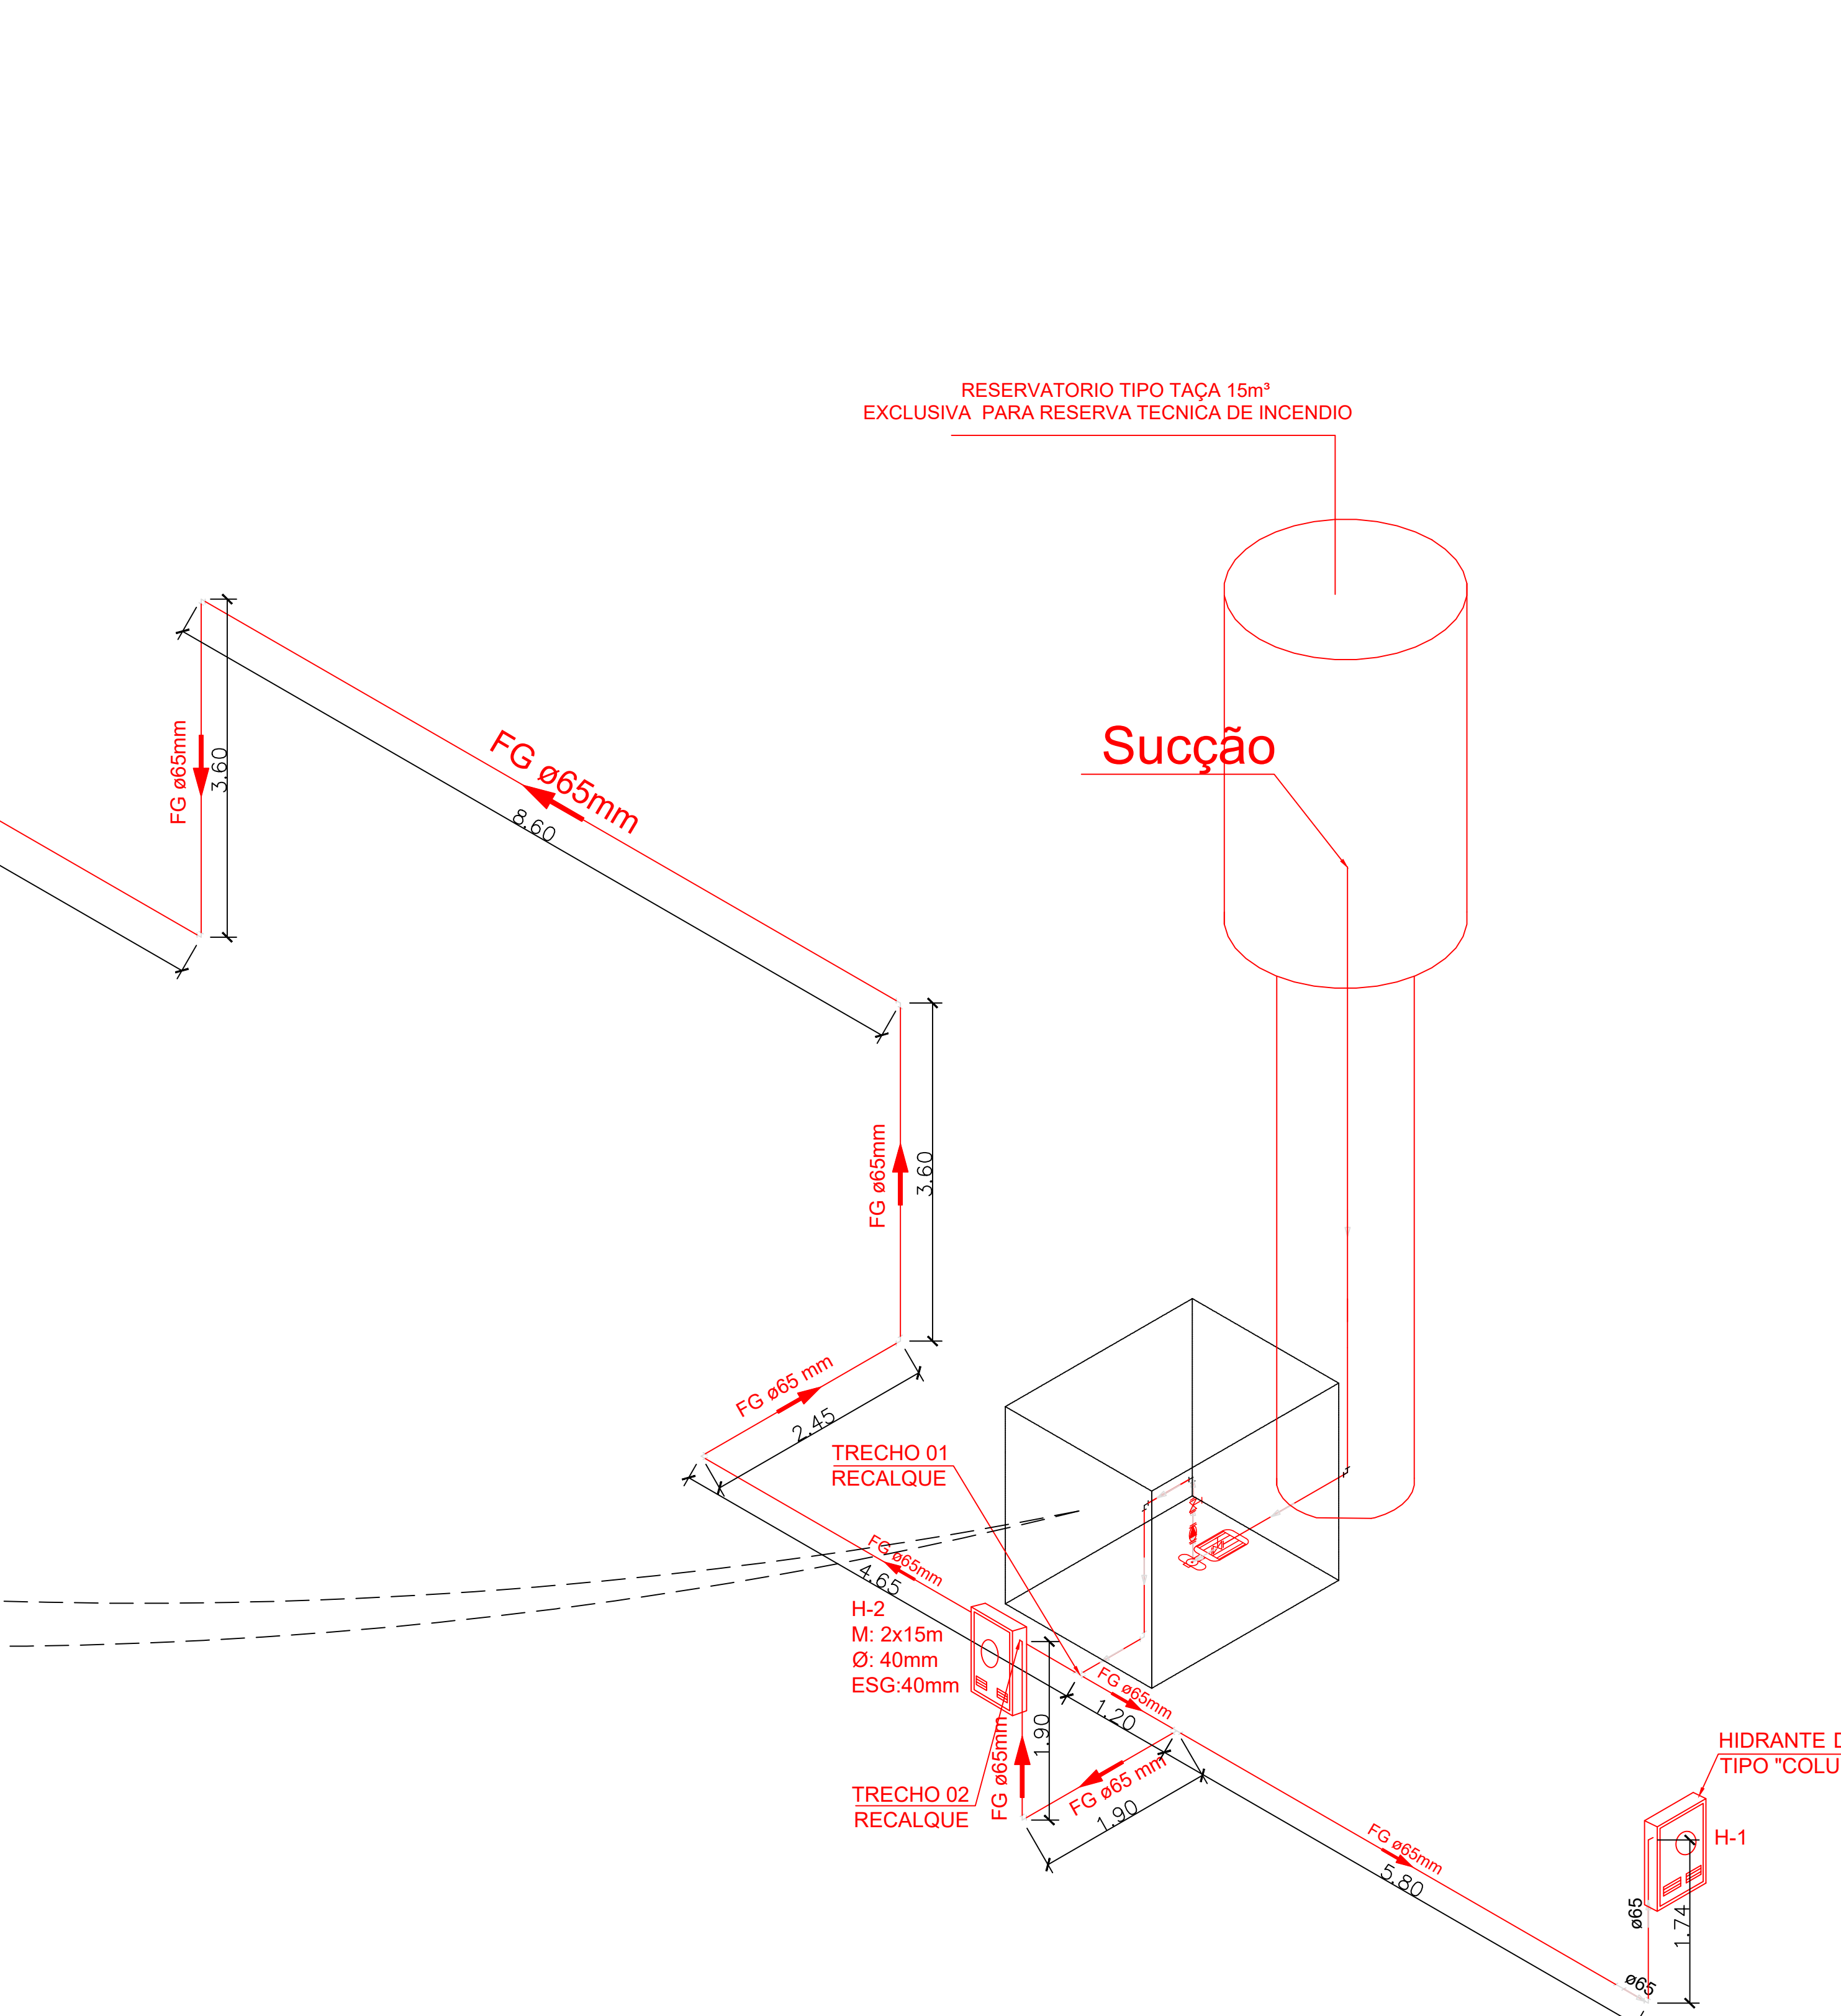
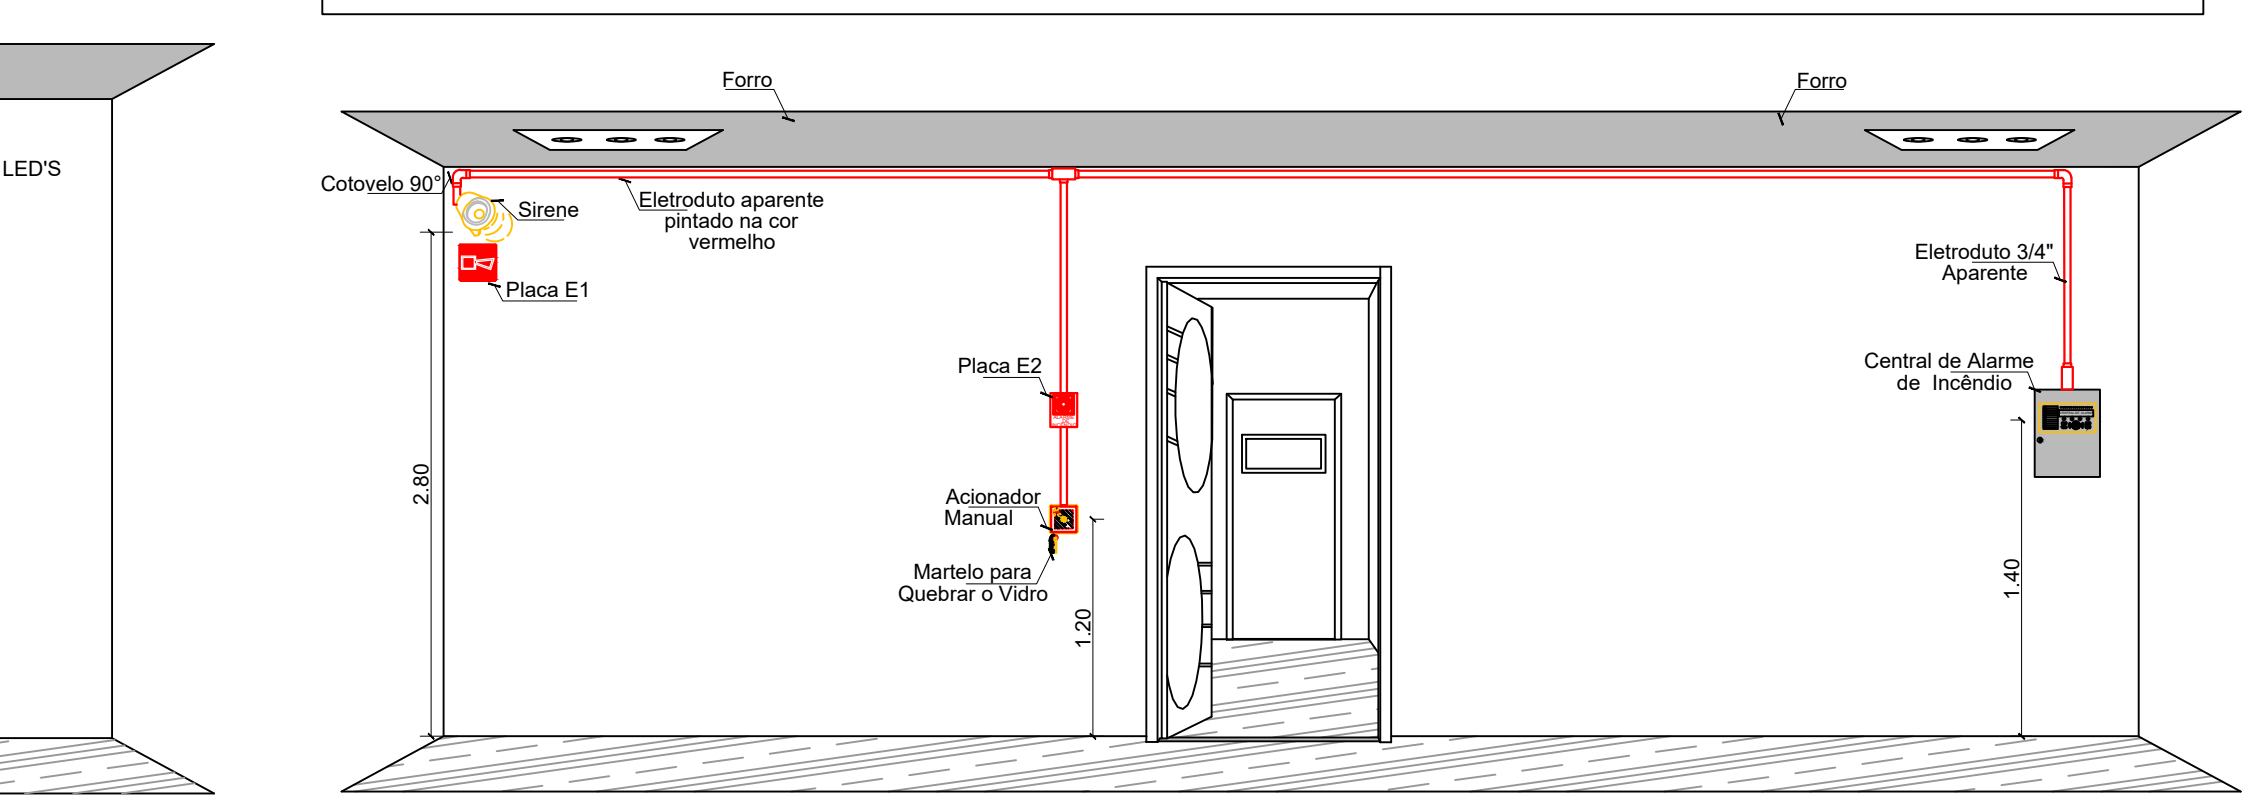
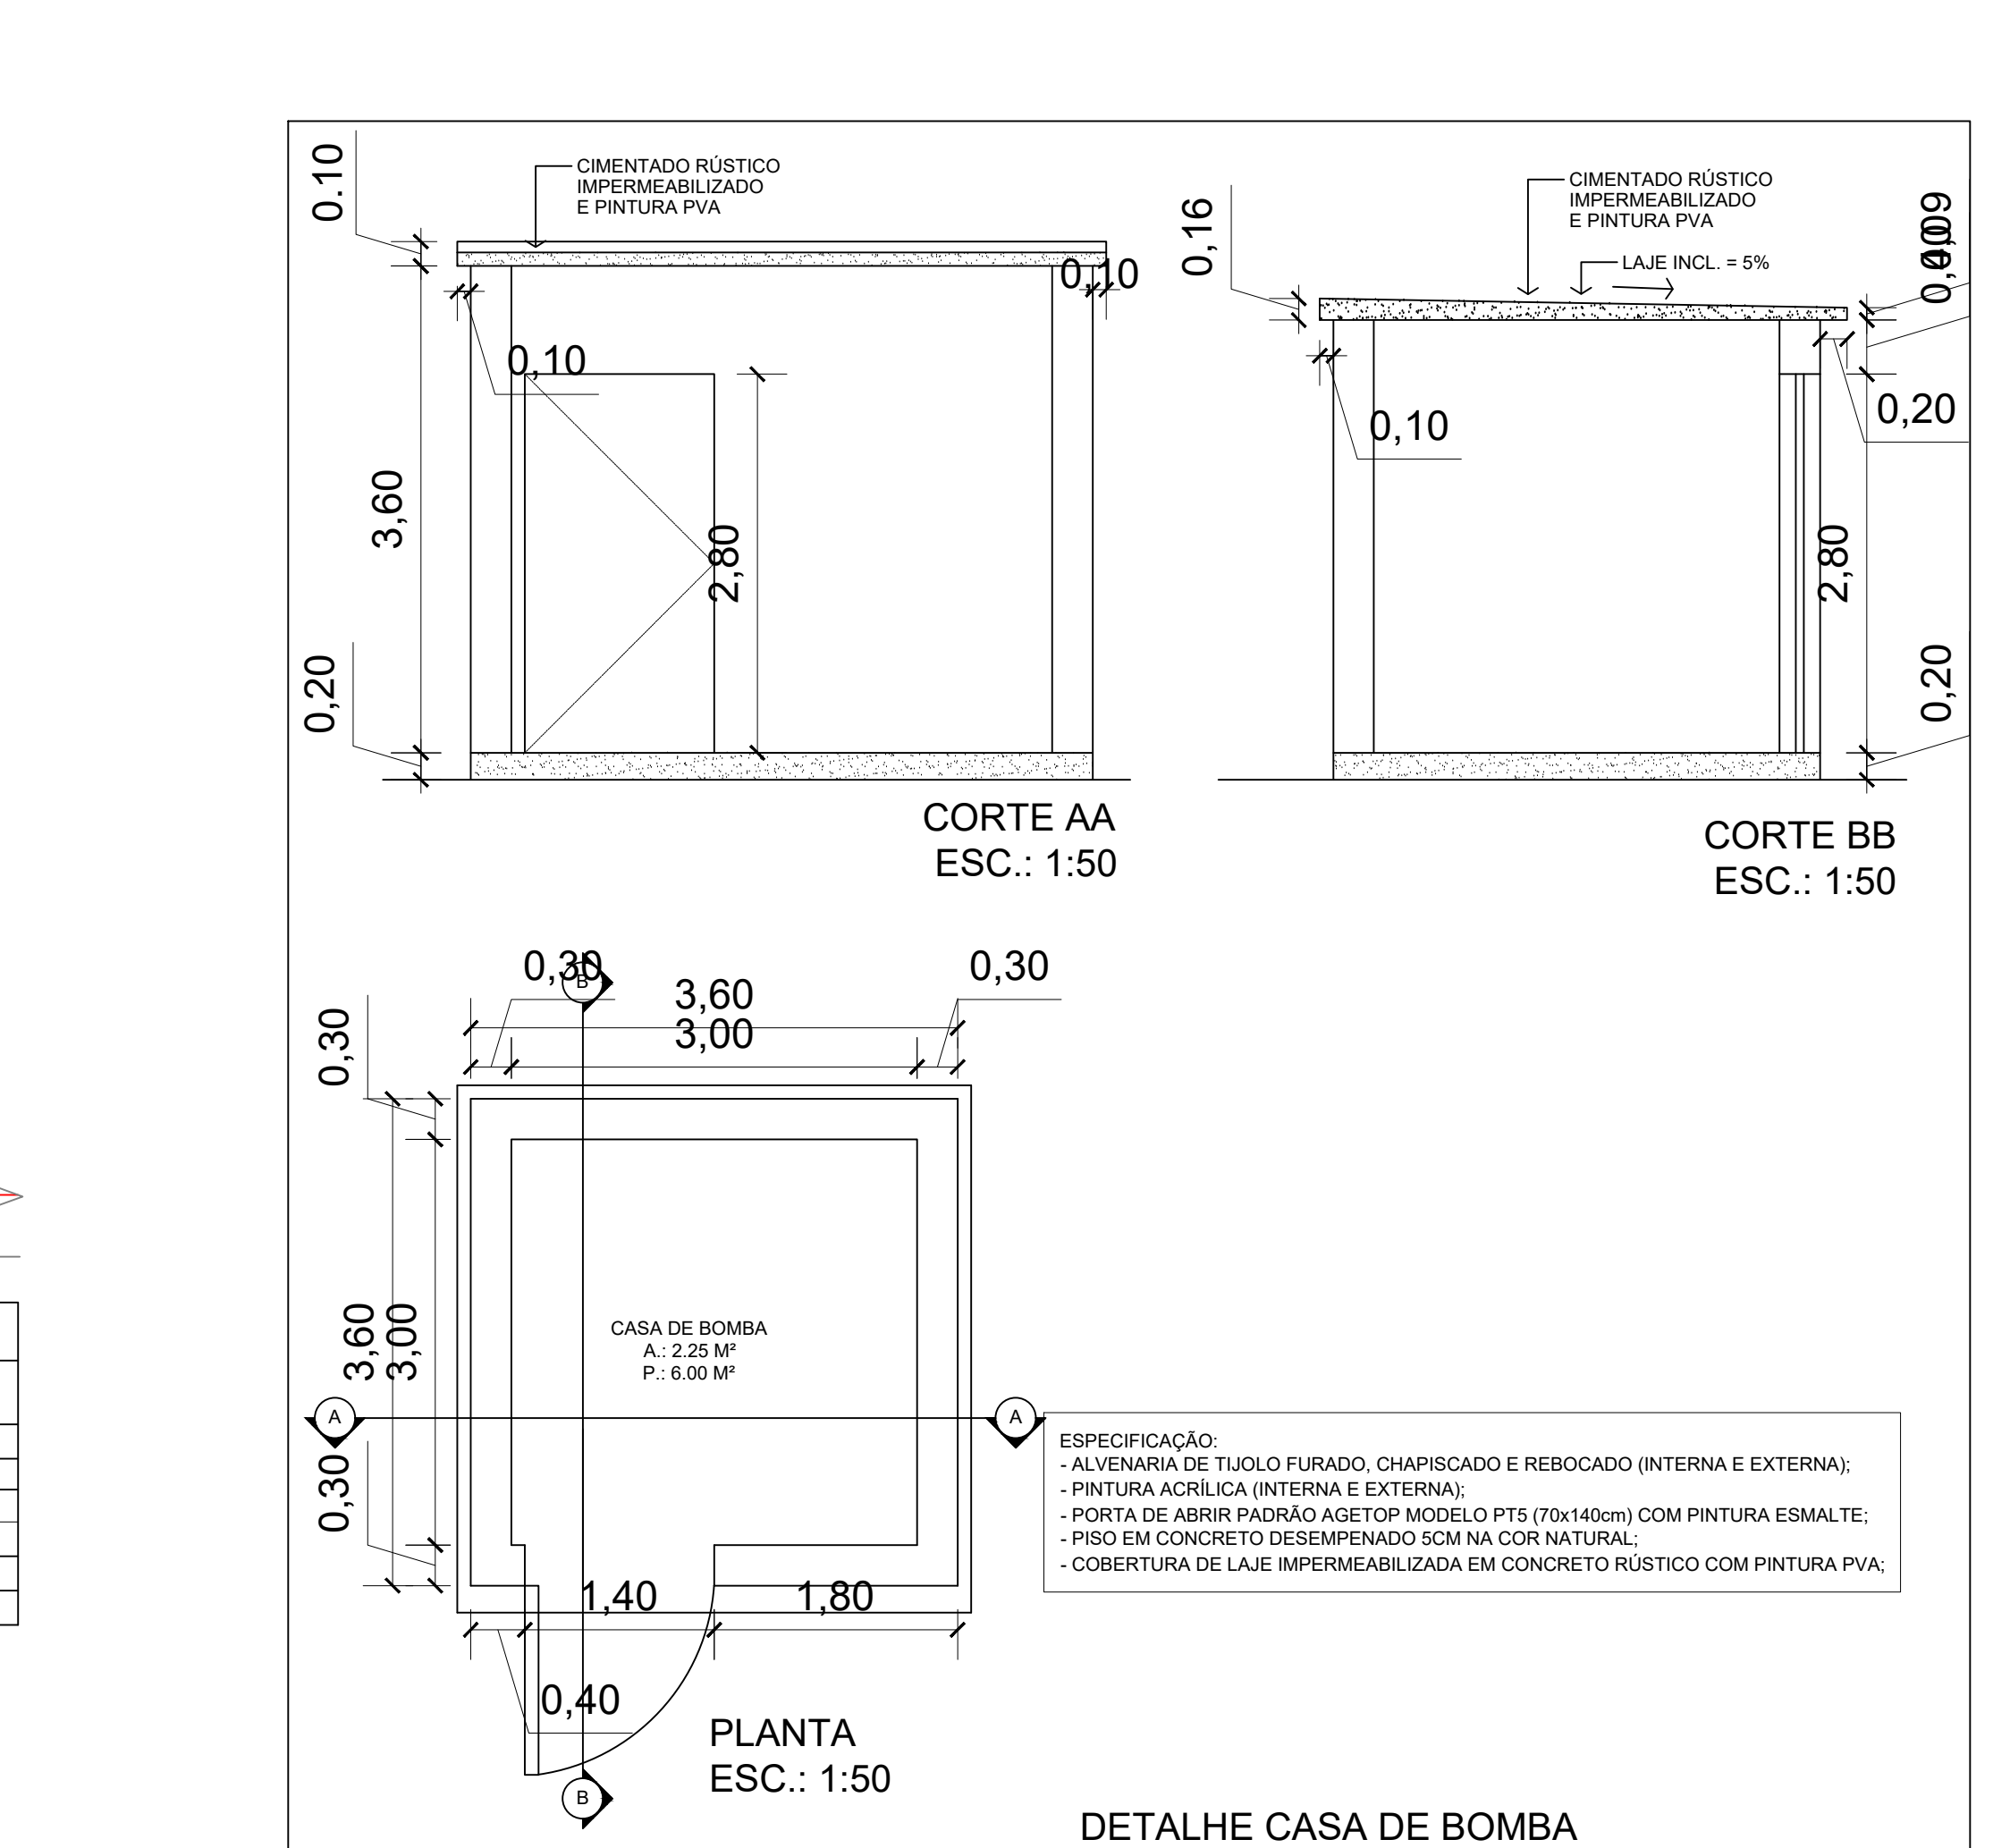


RESERVATÓRIO TIPO TAÇA "BY-PASS" SEM / ESCALA

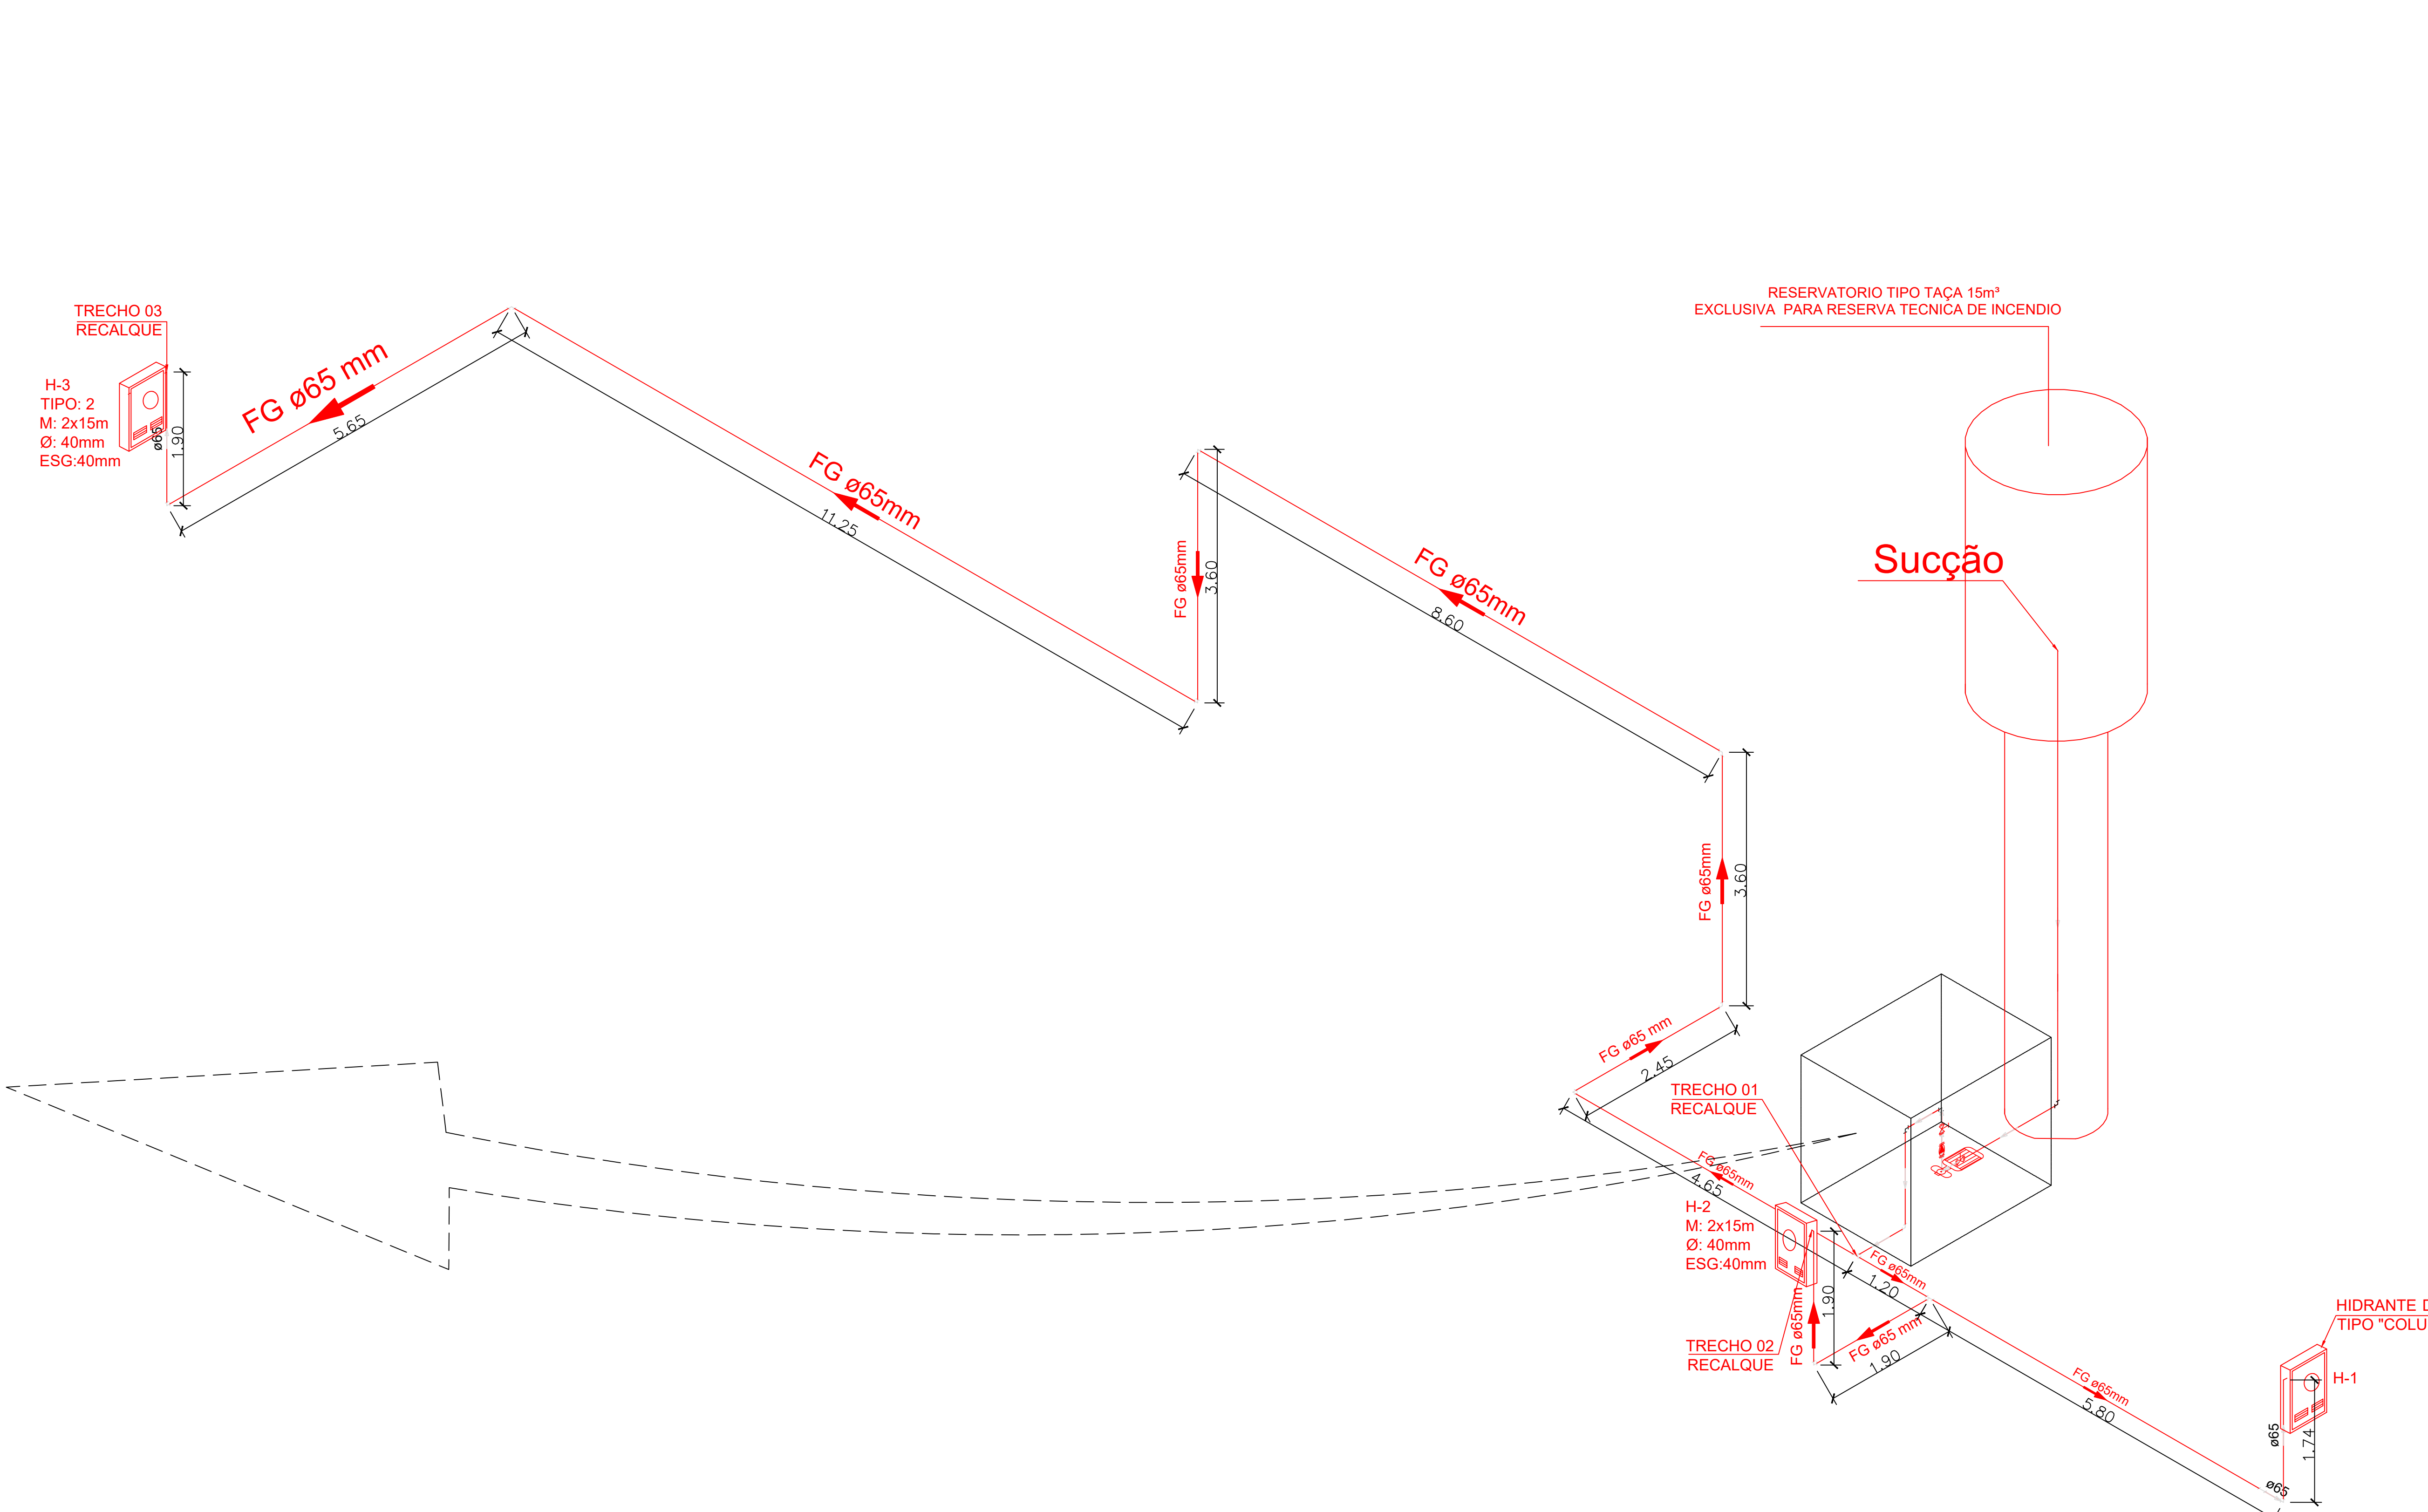


ITEM	DESCRIÇÃO	DIMENSÃO
1	REGISTRO ANGULAR 45° TIPO GLOBO - ROSCA MACHO 5FPP - BRONZE COM JUNTA STORZ E REDUÇÃO PARA Ø2 1/2"	D=2 1/2"
2	ADAPTADOR TIPO STORZ, ROSCA FÊMEA 5FPP - BRONZE OU LATÃO	D=2 1/2"
3	TAMPÃO TIPO STORZ, ROSCA Ø2 1/2" - BRONZE OU LATÃO	D=2 1/2"
4	CONEXÃO GIRATÓRIA, TIPO STORZ, ROSCA FÊMEA Ø2 1/2" - BRONZE OU LATÃO	D=2 1/2"
5	VÁLVULA DE RETENÇÃO HORIZONTAL	D=2 1/2"
6	NIPLE PARALELO EM FERRO MALEÁVEL	D=2 1/2"
7	CAIXA PARA ABRIGO	90 x 60 x 17 cm


HIDRANTE DE RECALQUE TIPO COLUNA SEM / ESCALA

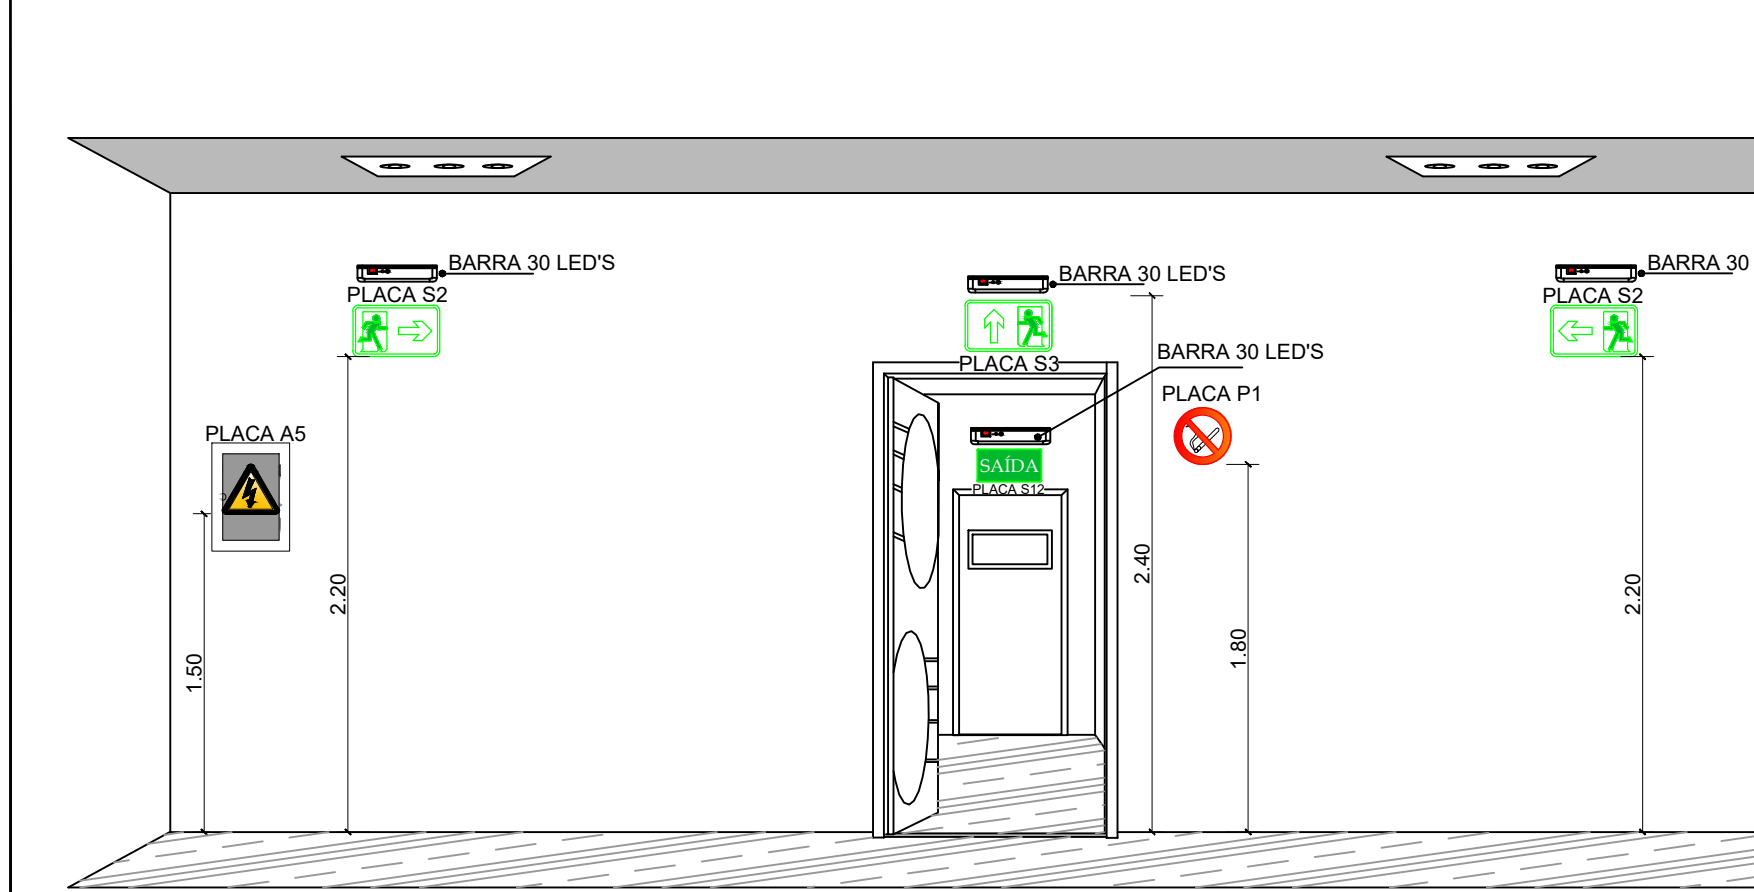

ESCAVAÇÃO MANUAL DA VALA DE ATERRAMENTO SEM / ESCALA


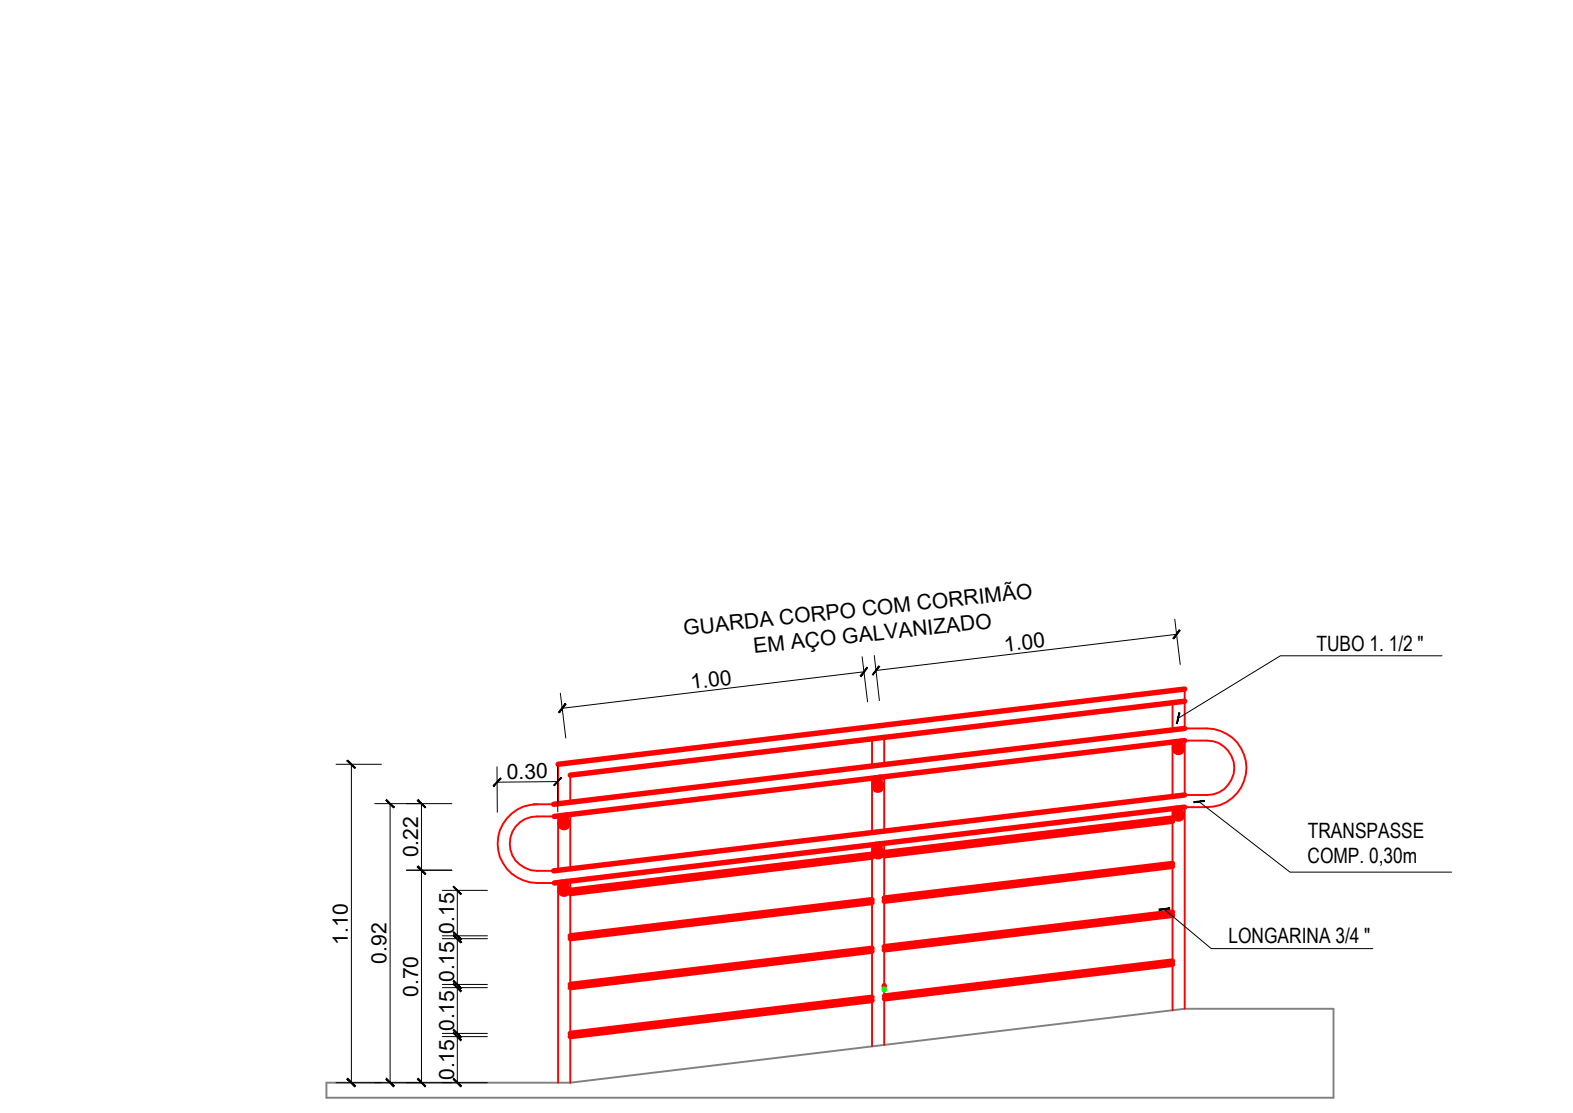


DETALHE GÊNICO DE INSTALAÇÃO - CORRIMÃO E GUARDA CORPO SEMESCALA

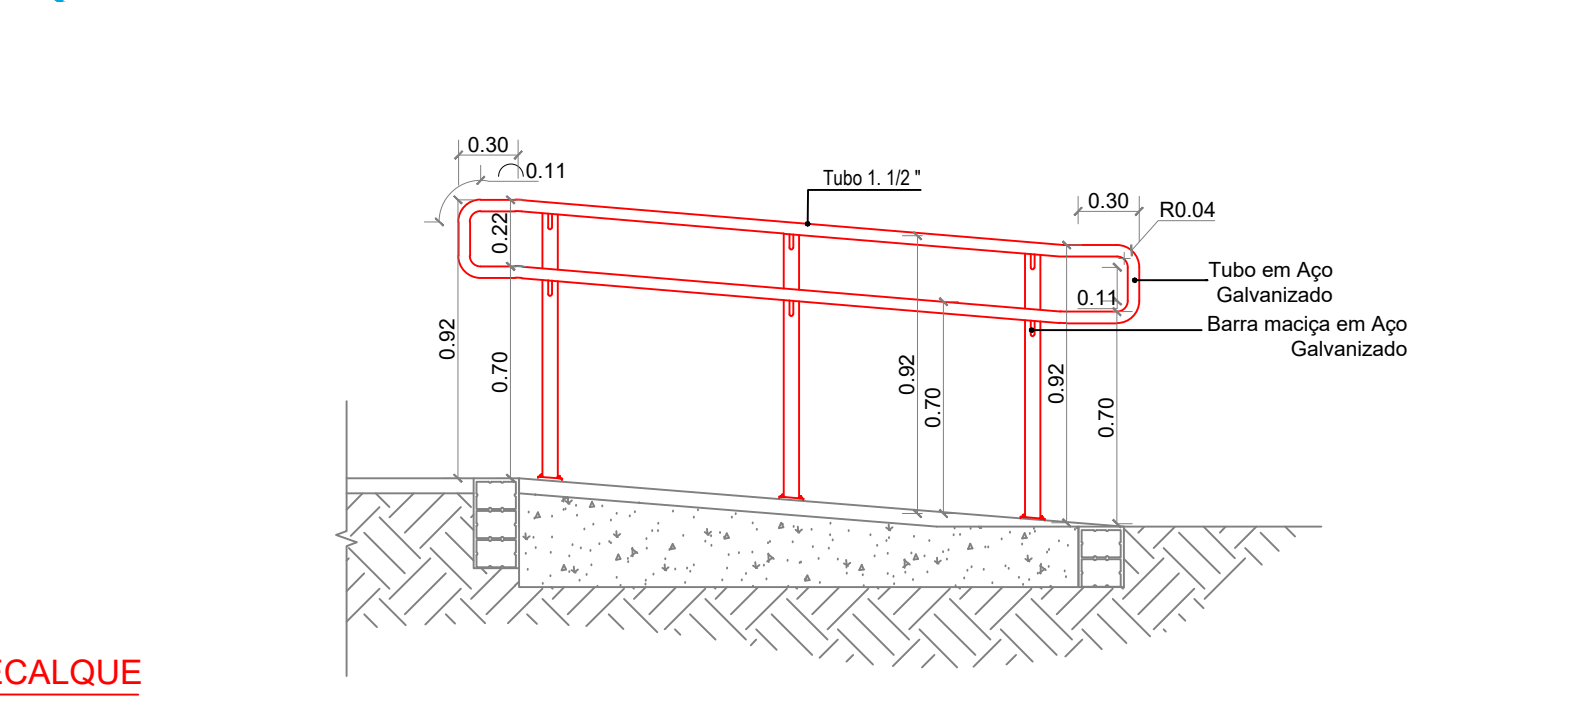

DETALHE GÊNICO DE INSTALAÇÃO - CORRIMÃO E GUARDA CORPO SEMESCALA

Lista de Materiais	
Bomba Hidráulica - Incêndio	
Bombas Thebe	
THS18 SCV	1 pç
Ferro Galvanizado	
Niple duplo	1 pç
2 1/2"	
Ferro maleável classe 10	
Adapt. p/ cx. d' água de concreto 200 mm	
2 1/2"	1 pç
Cotovelo 90	14 pç
2 1/2"	
Niple duplo	6 pç
2 1/2"	
Tubo de aço galvanizado	59.51 m
65 mm - 2 1/2"	
Tê	1 pç
2 1/2"	
Tê 45	1 pç
2 1/2"	
União ass. de ferro conico macho-fêmea	2 pç
2 1/2"	
Incêndio	
Adaptador storz - roscas interna	3 pç
2 1/2"	
Caixa para abrigo de mangueiras	3 pç
90 x 60 x 17 cm	
Chave para conexão de mangueira tipo storz engate rápido	2 pç
Dupla - 1 1/2" x 1 1/2"	
Mangueiras	4 pç
1 1/2" - 15 m	
Niple paralelo em ferro maleável	2 pç
2 1/2"	
Redução giratória tipo Storz - bronze ou latão	2 pç
2 1/2" x 1 1/2"	
Registro de gaveta com haste ascendente de bronze	1 pç
2 1/2"	
Registro globo	2 pç
2 1/2" 45°	
Tampão cego com corrente tipo storz	1 pç
1 1/2"	
2 1/2"	
Metais	
Registro bruto de gaveta industrial	3 pç
2 1/2"	
Válvula de retenção vertical	1 pç
2 1/2"	

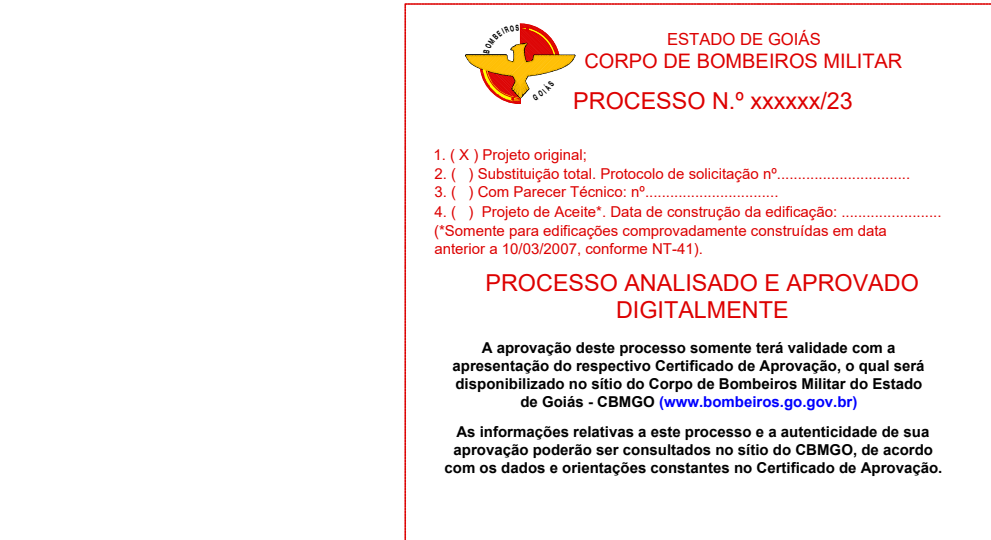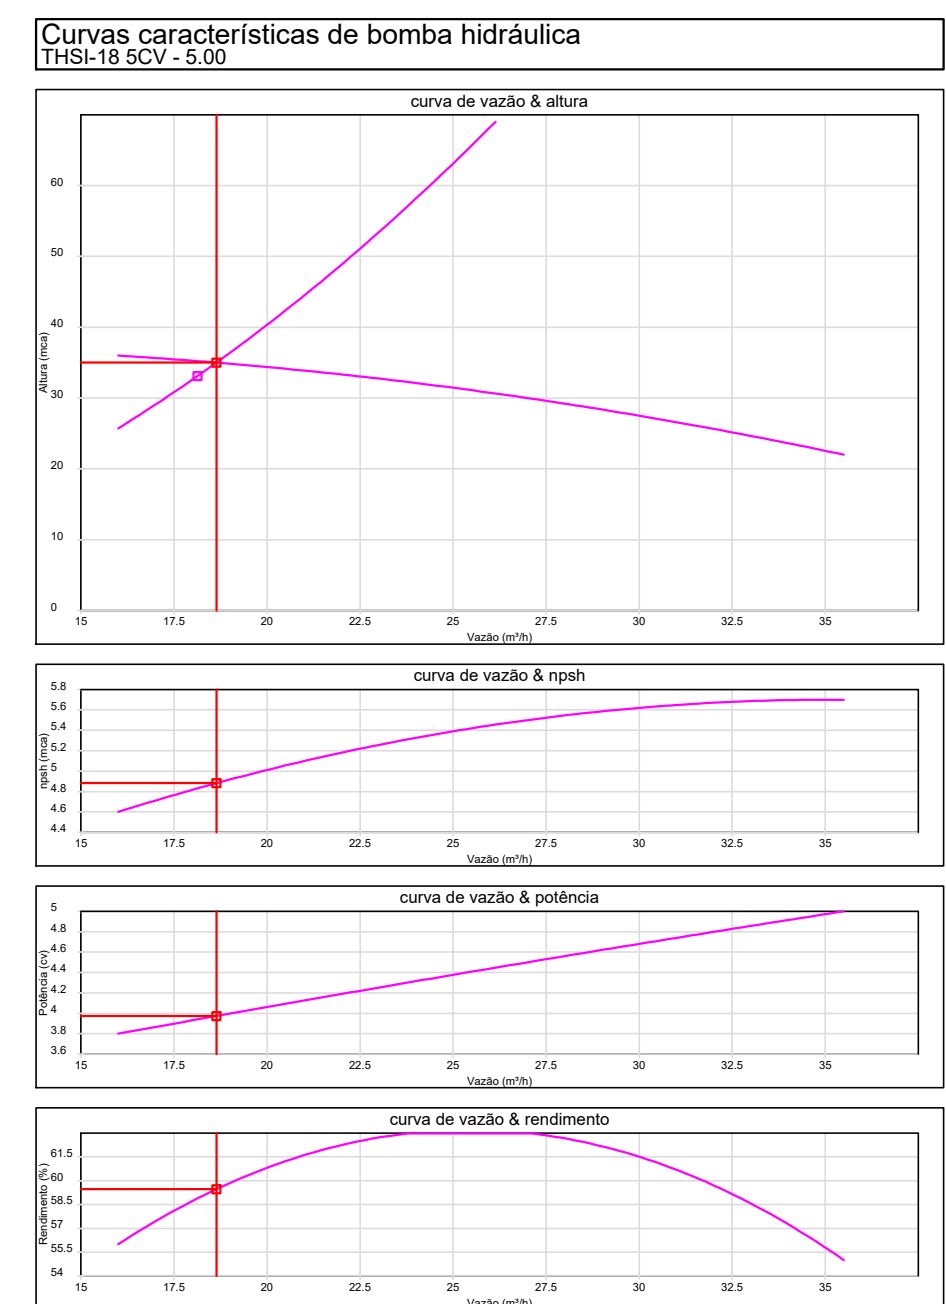

OBSERVAÇÕES:  
- Onde não tiver especificação de acabamento, seguir projeto específico.  
- Favor conferir medidas no local.

GERÊNCIA DE PROJETOS E INFRAESTRUTURA  
APROVADO  
TENHO RECONHECIMENTO PELA APROVAÇÃO

C.E.P.I. VALERIANO DE BARROS  
PREVENÇÃO E COMBATE CONTRA  
INCÊNDIO E PÂNICO

ENDEREÇO  
AV PEDRO LUDOVICO TEIXEIRA, Nº 119 - CENTRO  
INDIARA/GO

ÁREA DO TERRENO 3.182,81m²  
ÁREA EXISTENTE 1.339,69m²  
ÁREA DE REFORMA 1.339,69m²  
ÁREA A CONSTRUIR 79,75m²  
ÁREA TOTAL A CONSTRUIR 549,09m²  
ÁREA TOTAL 1.888,79m²

AUTOR: SILAS PIRES DE OLIVEIRA FILHO / CAU 0041342653

RT DA OBRA:

PROPRIETÁRIO: SECRETARIA DE ESTADO DA EDUCAÇÃO  
PROPOSTO: SÁBINA SILVA VEIRA VALENTE SILVA  
CNPJ: 01.409.705.0001-30  
CPF: 041.530.091-64

TIPO DE PROJETO  
PPCIP

PLANTA ISOMÉTRICA HIDRANTES - DETALHES DE INSTALAÇÃO E LEGENDA

ASSUNTO:

DATA: MAIO/2024  
ESCALA: INDICADA  
REVISÃO: 000  
Nº RT/ART: 3/05

REV. DATA DESCRIÇÃO VISTO

FOLHA: