

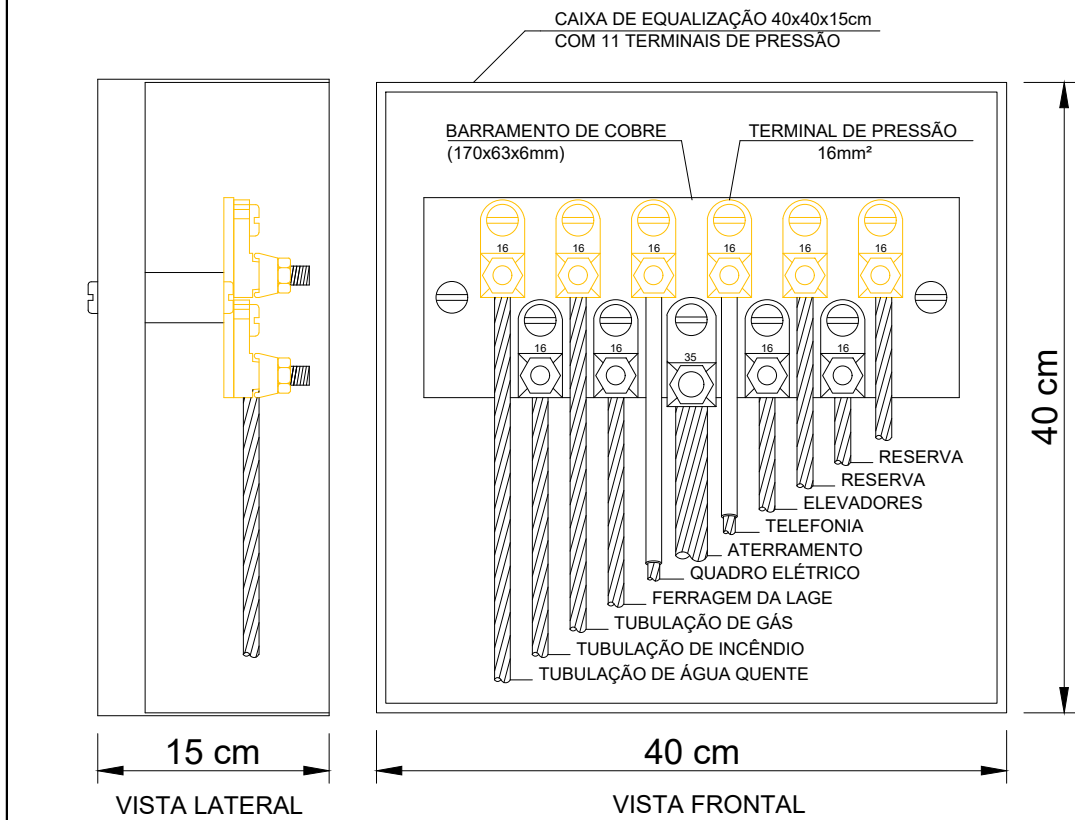
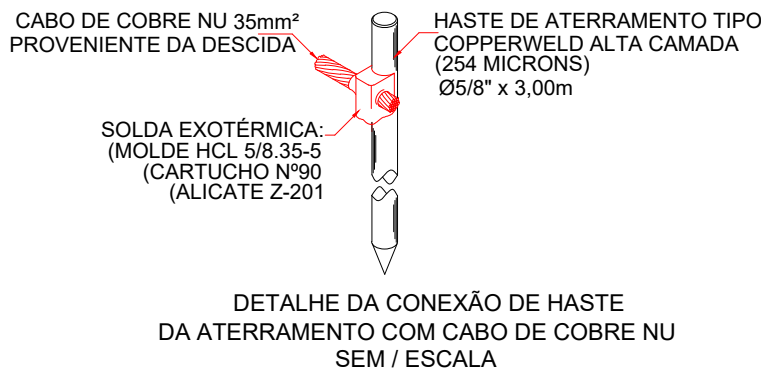
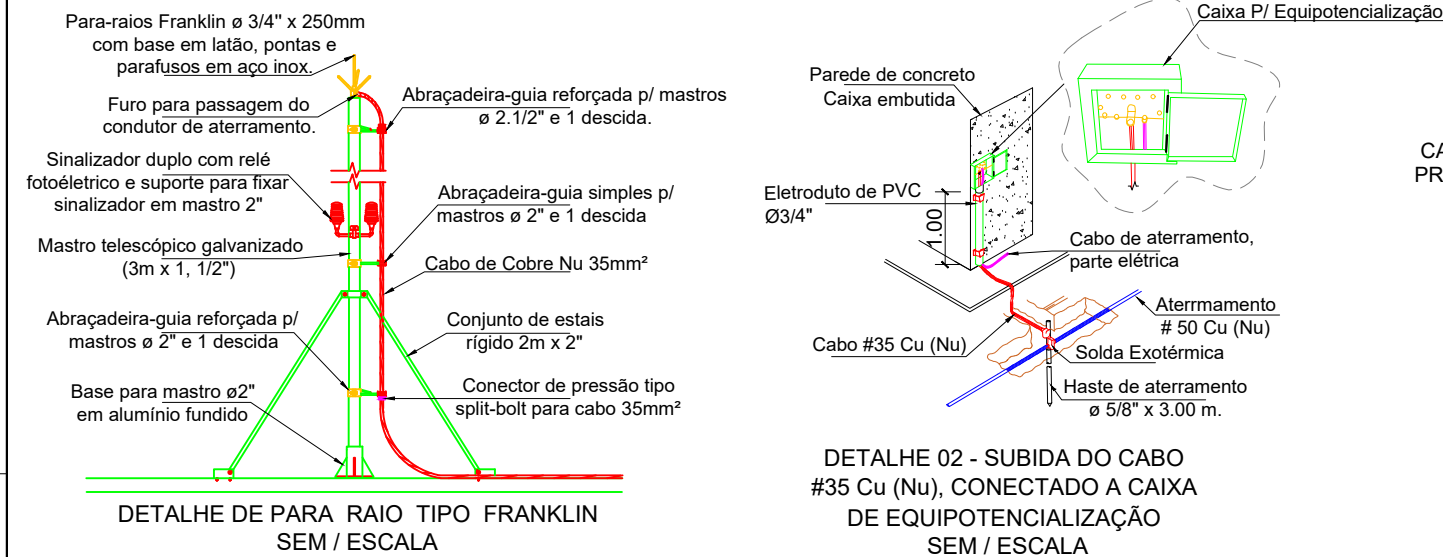


DETALHE 01 - DESCIDA APARENTE COM CABO DE COBRE NÚ #35mm² E CAIXA DE INSPEÇÃO SUSPensa INTERLIGANDO DOIS TELHADOS AO ATERRAMENTO SEM/ESCALA



DETALHE 03 - DESCIDA APARENTE COM CABO DE COBRE NÚ #35mm² E CAIXA DE INSPEÇÃO SUSPensa INTERLIGANDO TELHADO METÁLICO AO ATERRAMENTO SEM/ESCALA

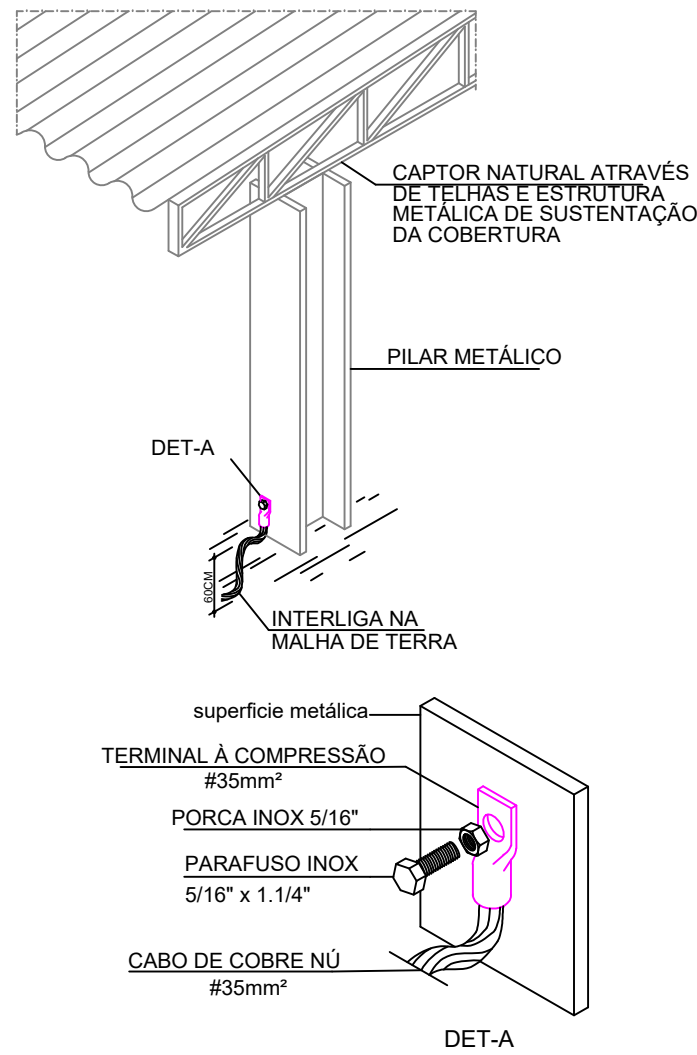


CAIXA DE EQUALIZAÇÃO DOS POTENCIAIS 40x40x15cm SEM / ESCALA

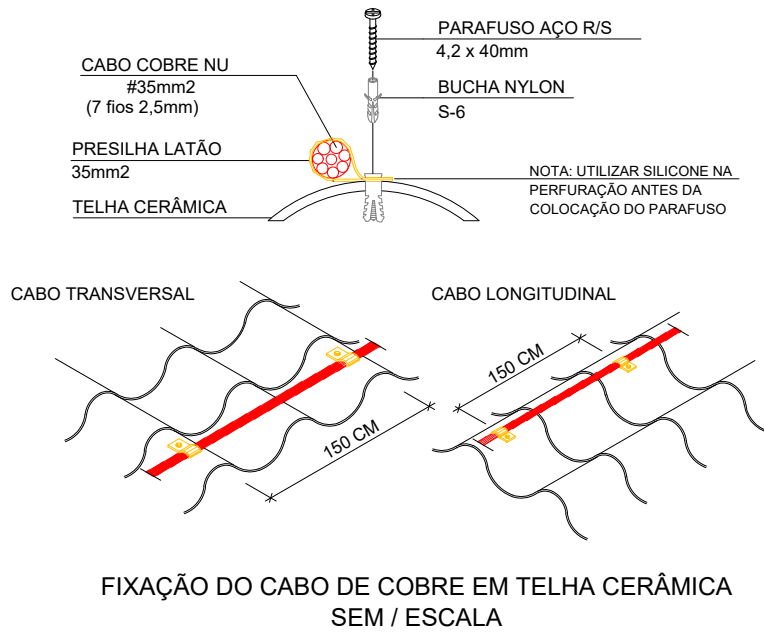

DETALHE 04 - ESTRUTURA/PILAR METÁLICO USADO COMO DESCIDA NATURAL SEM/ESCALA

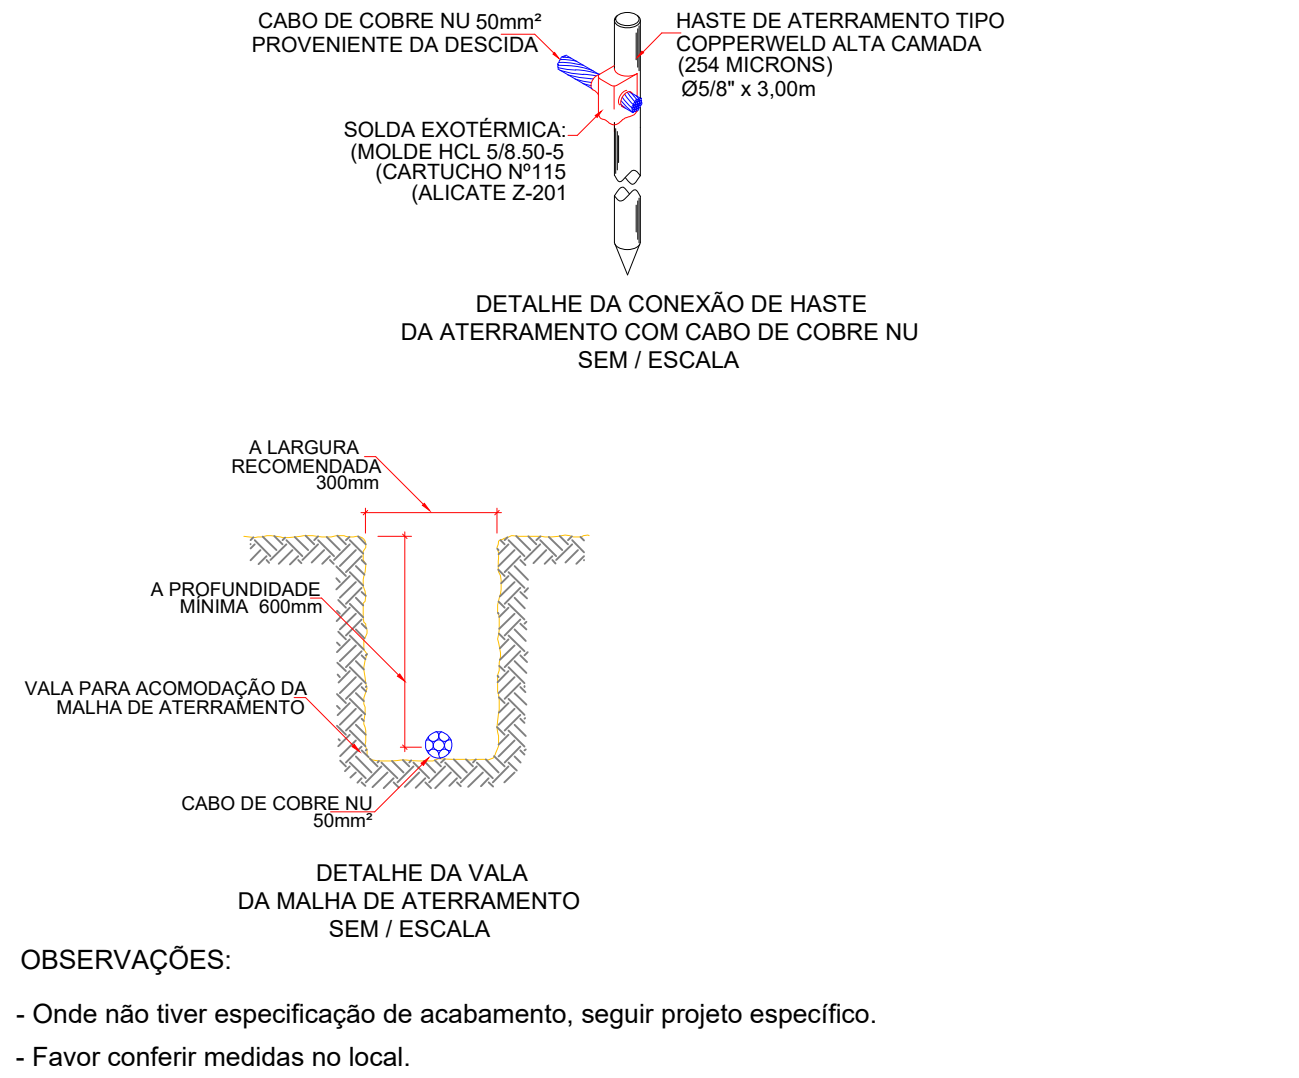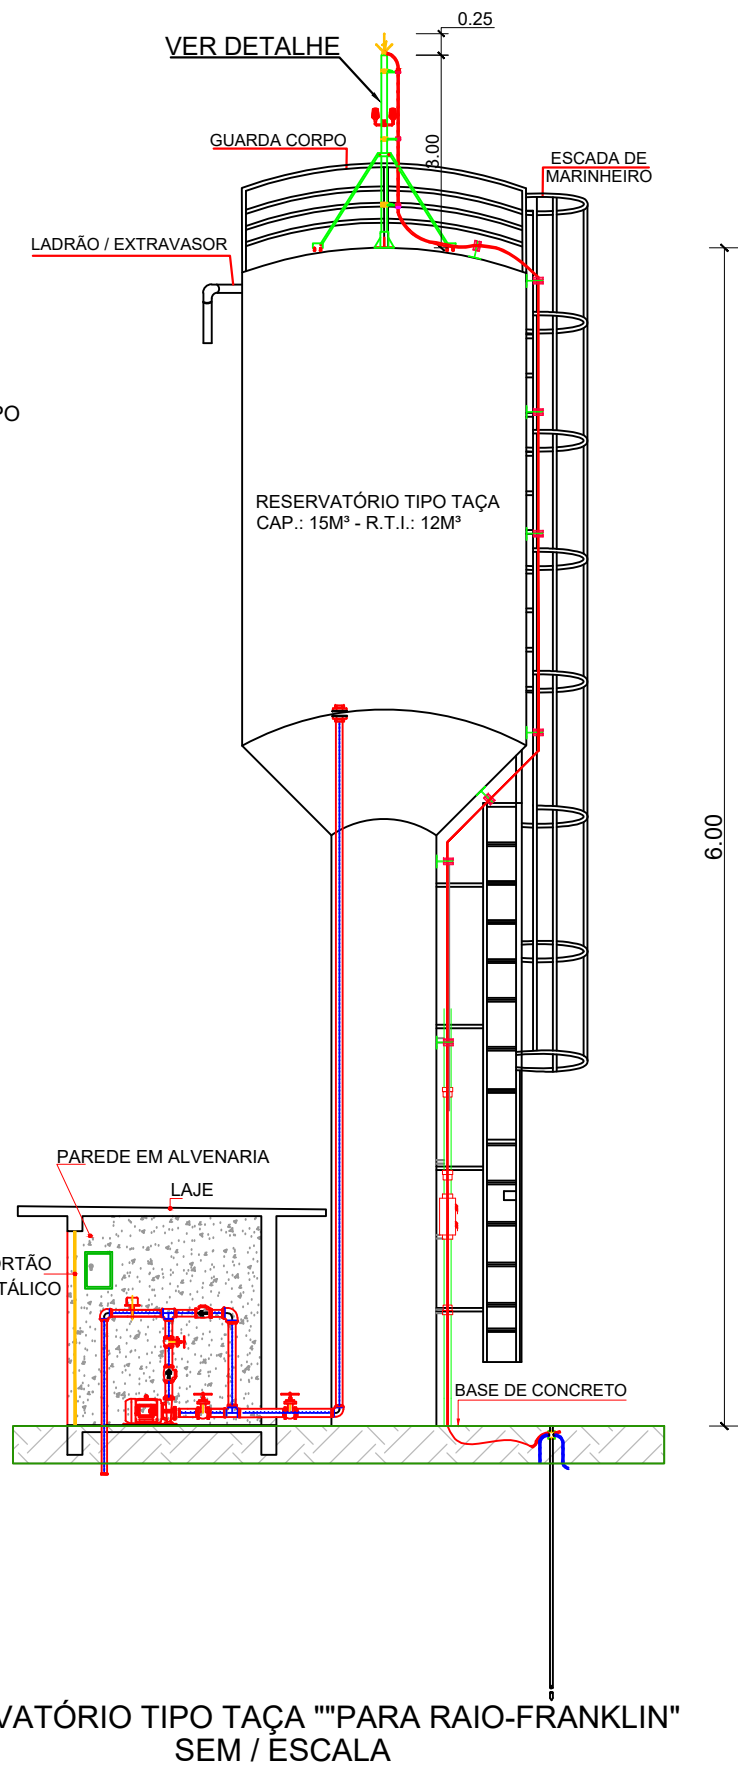



GERÊNCIA DE PROJETOS E INFRAESTRUTURA
APROVADO
TÉCNICO RESPONSÁVEL PELA APROVAÇÃO

C.E.P.I. VALERIANO DE BARROS

SISTEMA DE PROTEÇÃO CONTRA DESCARGA ATMOSFÉRICA

ENDEREÇO
AV PEDRO LUDOVICO TEIXEIRA, Nº 119 - CENTRO INDIARA/GO

ÁREA DO TERRENO	ÁREA PERMEAB.	ÁREA EXISTENTE	ÁREA A REFORMAR	ÁREA A CONSTRUIR	ÁREA TOTAL SPDA
CONFORME ARQ. 01					
AUTOR: SILAS PIRES DE OLIVEIRA FILHO CAU: 00A1346253					
RT DA OBRA:					
PROPRIETÁRIO: SECRETARIA DE ESTADO DA EDUCAÇÃO CNPJ: 01.409.705.0001-20 PREPOSTO: SABRINA SILVA VIEIRA VALENTE CPF: 041.530.091-64					
SPDA					
TIPO DE PROJETO					
DETALHES DE INSTALAÇÃO DO SPDA					
ASSUNTO:					
DATA: MAIO/2024	ESCALA: INDICADA	REVISÃO: 000	Nº RRT/ART:		
REV.	DATA	DESCRIÇÃO	VISTO		

3/03
FOLHA: