



LOCAÇÃO DOS APOIOS  
ESCALA 1:50

LEGENDA			
Nº	NOME	PERFIL	MATERIAL
1	TERÇAS	UER: 75X40X15X2,00	ASTM (A-36)
2	VIGAS	2UER: 150X80X20X2,00	ASTM (A-36)
3	PILARES	2UER: 150X80X20X2,00	ASTM (A-36)
4	TRABANTE	2UER: 100X50X17X2,00	ASTM (A-36)
5	CONTRAVENTAMENTO	L: 30X30X2,00	ASTM (A-36)
6	LINHA DE CORRENTE	L: 30X30X2,00	ASTM (A-36)

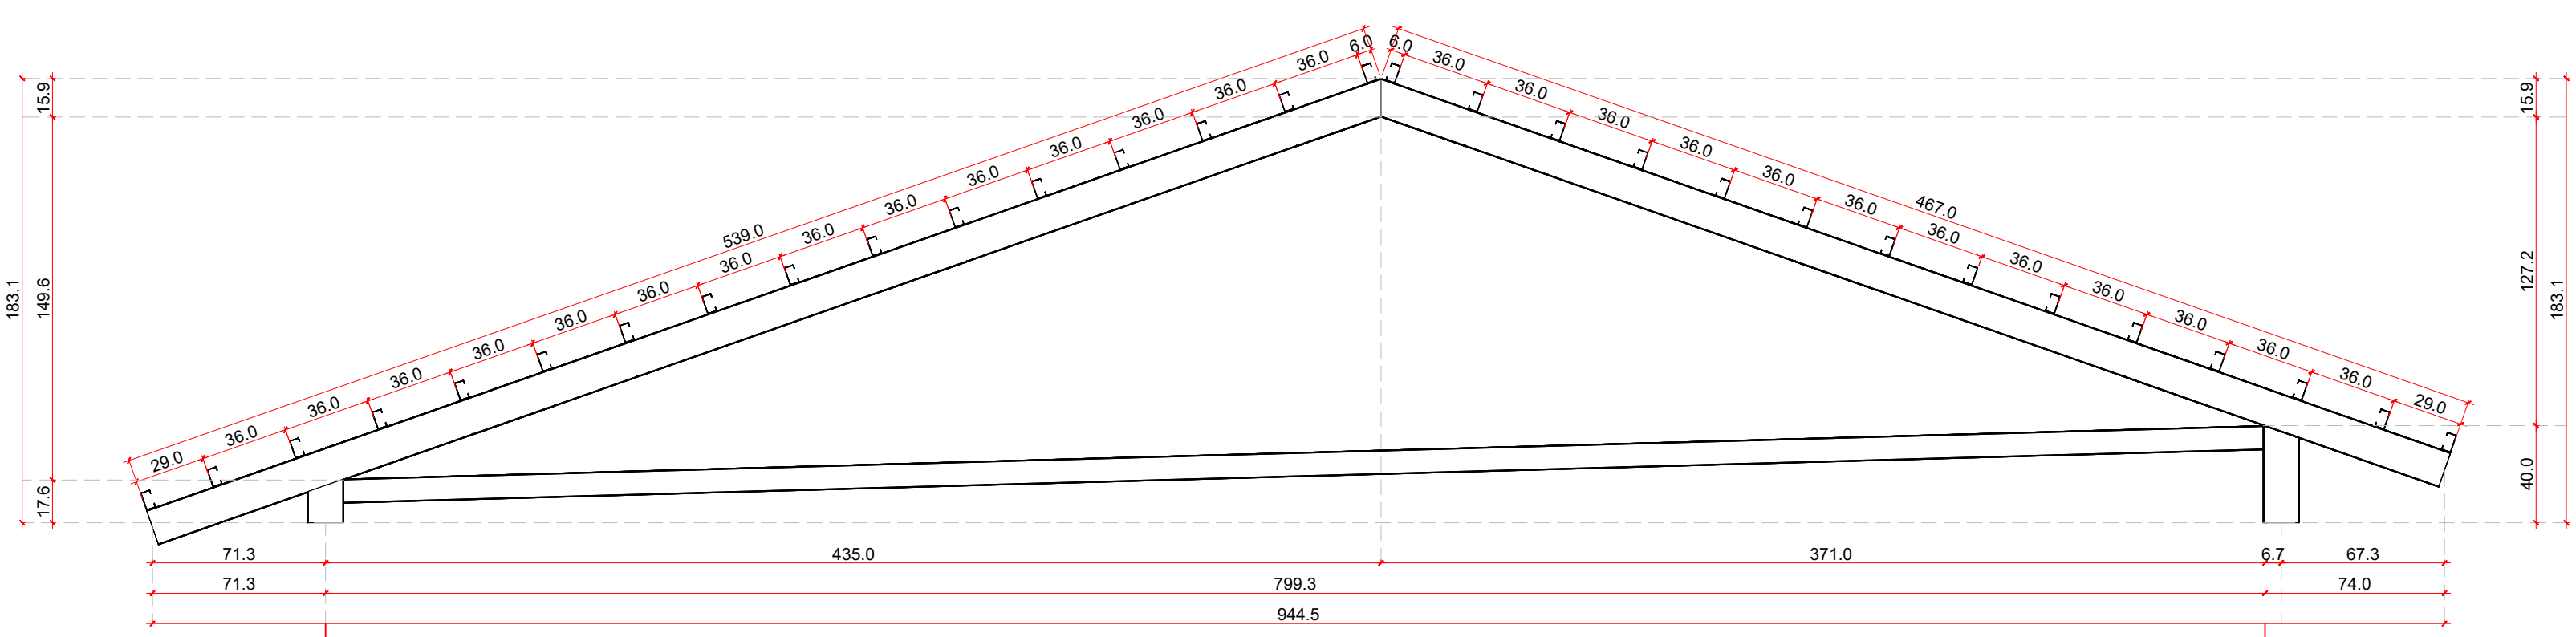

DETALHE DAS TESOURAS TIPO 01  
ESCALA 1:25

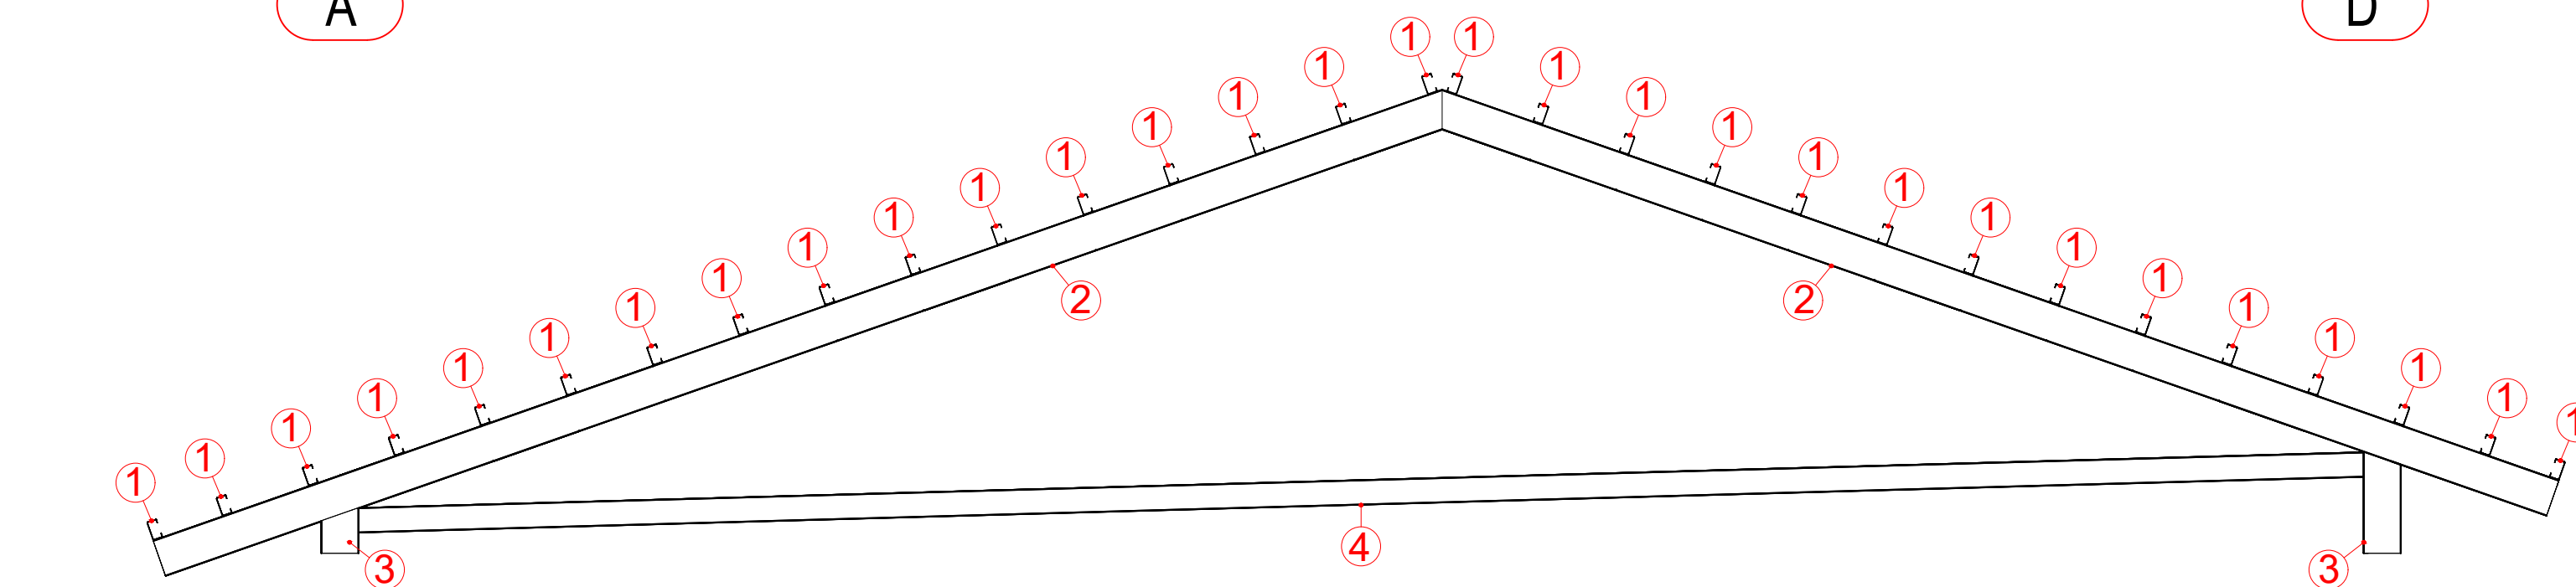

DETALHE DAS TESOURAS TIPO 02  
ESCALA 1:25

ESPECIFICAÇÕES DE SOLDA	
Tabela 10 ABNT NBR 8800:2008	
Espessura da chapa mais grossa na ligação (mm)	Tamanho mínimo do lado de uma solda (H). Dimensões em mm (*)
Menor que ou igual a 6,35	3
Menor que ou igual a 12,5	5
Menor que ou igual a 19	6
Menor que 19	8
(*) Executada em uma só passada	