


ESTADO DE GOIÁS
SECRETARIA DE ESTADO DA EDUCAÇÃO
SUPERINTENDÊNCIA DE INFRAESTRUTURA
GERÊNCIA DE PROJETOS E INFRAESTRUTURA


SUPERINTENDÊNCIA DE INFRAESTRUTURA
APROVADO ____/____/____
TÉCNICO RESPONSÁVEL PELA APROVAÇÃO _____

COLÉGIO ESTADUAL VILA SÃO JOSÉ


ENDEREÇO:
Rua Santa Cruz, Vila São José, Itapuranga - Goiás


ÁREA DE LEVANTAMENTO:
2.509,69 m²

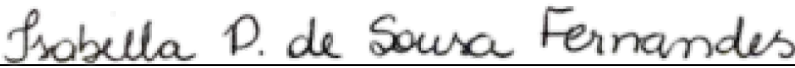

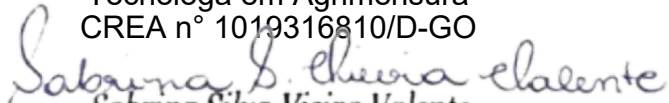ISABELLA PINHEIRO DE SOUSA FERNANDES
Tecnóloga em Agrimensura
CREA nº 1019316810/D-GO



Sabrina Silva Vieira Valente
Gerente de Projetos e Infraestrutura
Arquiteta e Urbanista - CAU A131590-0
Decreto 11/07/23 D.O. nº 24.078


SECRETARIA DE ESTADO DA EDUCAÇÃO
CNPJ: 01.409.705.0001-20
PREPOSTO: SABRINA SILVA VIEIRA VALENTE
CPF: 041.530.091-64


 ASFALTO


 EDIFICAÇÃO


 CANALETA/GRELHA


 CAIXA DE PASSAGEM


 CENTRAL DE GÁS


 CAIXA D'ÁGUA/RESERVATÓRIO


 MURO


 MEIO FIO


 MURO DE ARRIMO


 CERCA/ALAMBRADO


 PORTÃO


 ÁRVORE


 PALMEIRA


 LUMINÁRIA

 POSTE

 FOSSA

 CISTERNA

 P.V.

 B.L.

TIPO DE PROJETO:
TOPOGRAFIA

ASSUNTO:
LEVANTAMENTO PLANIALTIMÉTRICO

DATA:
07/06/2023

ESCALA:
1/400

Nº ART:
1020230257045