


Forma do pavimento COBERTURA (Nível 500)
escala 1:50

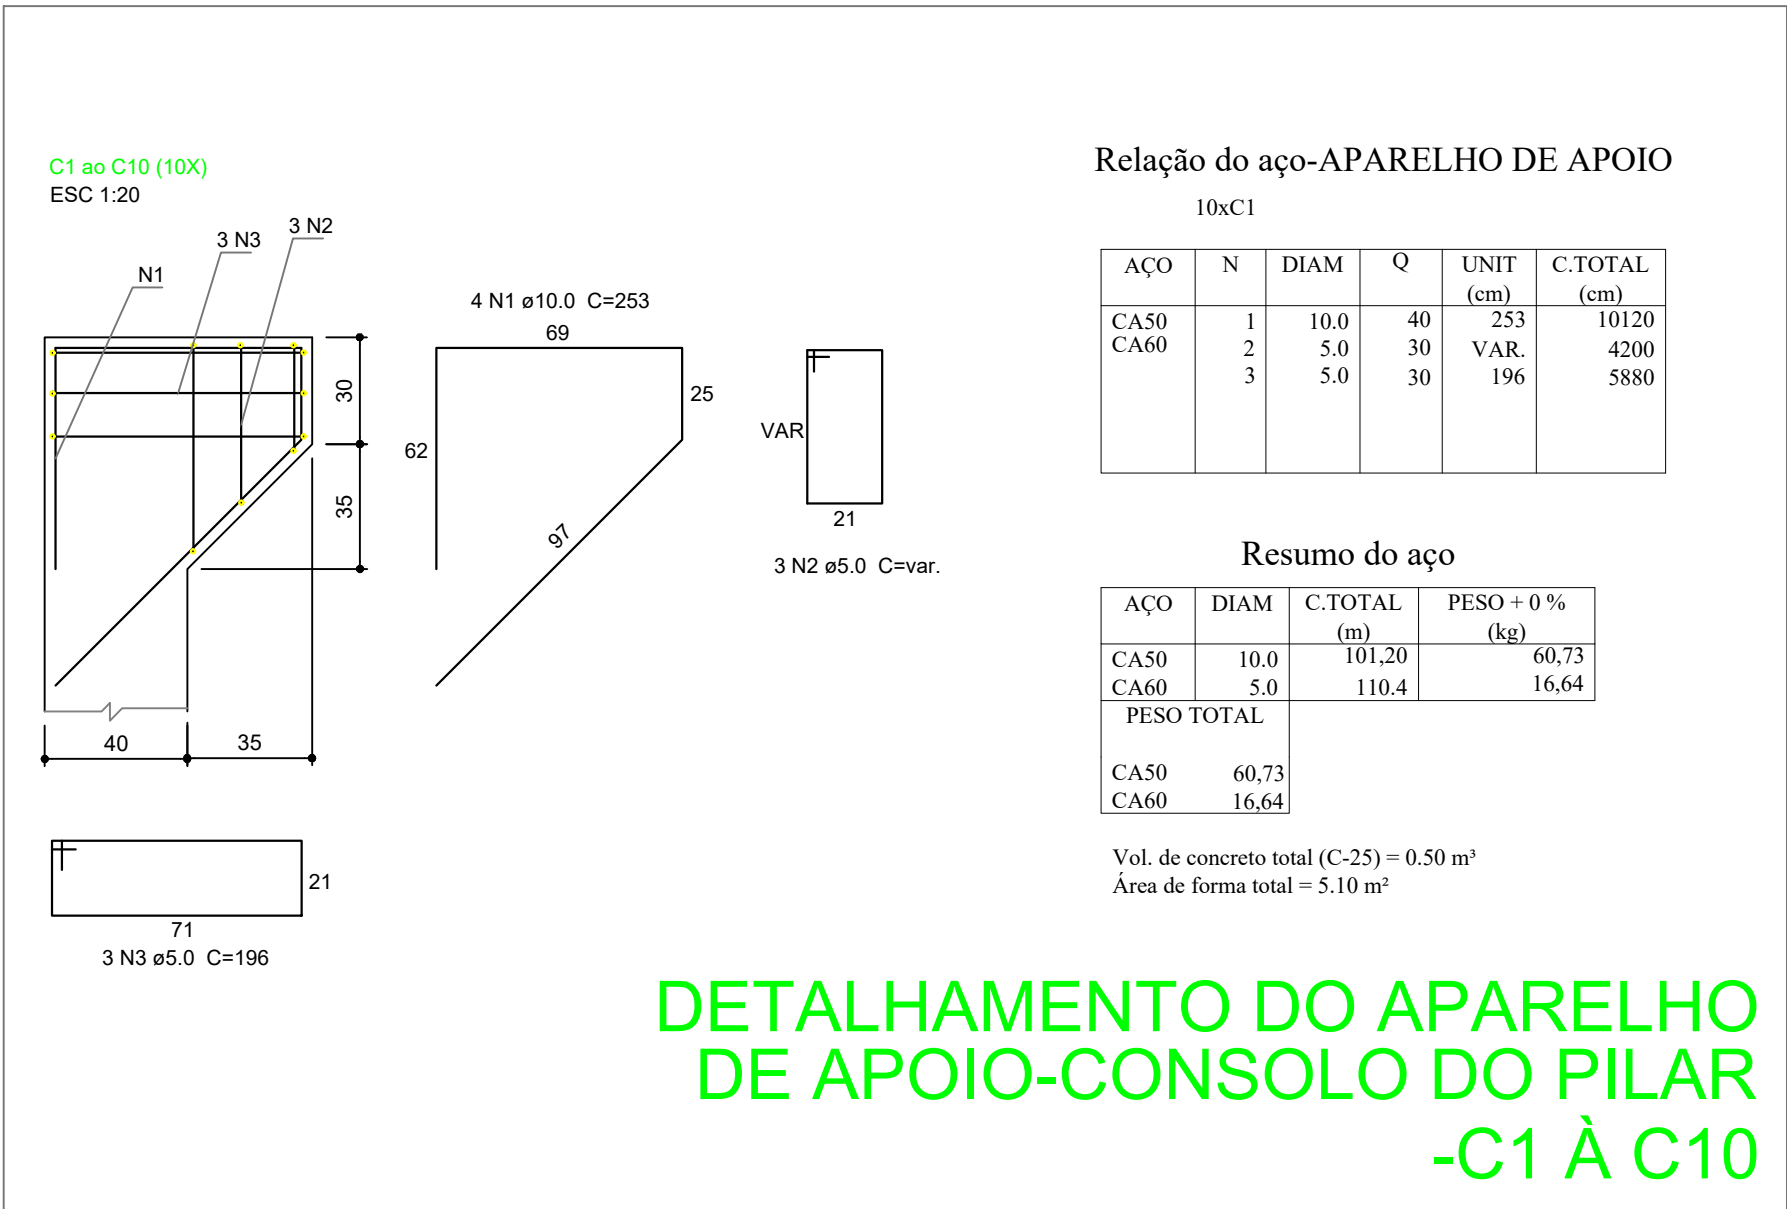

DETALHAMENTO DO APARELHO DE APOIO-CONSOLO DO PILAR -C1 À C10

- OBSERVAÇÕES E NOTAS:
- FAVOR CONFERIR MEDIDAS NO LOCAL;
 - EM CASO DE DEMOLIÇÃO, NÃO INTERFERIR EM ESTRUTURAS EXISTENTES;
 - EM CASO DE CONSTRUÇÃO, NÃO INTERFERIR EM ESTRUTURAS EXISTENTES;
 - CASO EXISTAM PAREDES A SEREM DEMOLIDAS, VERIFICAR IN LOCO SE ESTAS PAREDES POSSUEM ESTRUTURAS EM CONCRETO ARMADO;
 - CASO EXISTAM ESTRUTURAS EM CONCRETO ARMADO EM PAREDES A SEREM DEMOLIDAS, CONTACTE O ENGENHEIRO FISCAL E O ENGENHEIRO OU ARQUITETO AUTOR DO PROJETO;
 - QUALQUER DÚVIDA, CONSULTAR O AUTOR DO PROJETO OU A GERÊNCIA DE PROJETOS E INFRAESTRUTURA.

NOTA: NÃO CONCRETAR OS PILARES DE CONCRETO SEM OS INSERTS METÁLICOS NO TOPO DELES (VER PROJETO DE ESTRUTURA METÁLICA).

Vigas			
Nome	Seção (cm)	Elevação (cm)	Nível (cm)
VD1	15x40	0	500
VD2	15x40	0	500

Características dos materiais	
fck (kgf/cm²)	Ecs (kgf/cm²)
250	241500

Dimensão máxima do agregado = 19 mm

Pilares			
Nome	Seção (cm)	Elevação (cm)	Nível (cm)
P1	25x40	0	500
P2	25x40	0	500
P3	25x40	0	500
P4	25x40	0	500
P5	25x40	0	500
P6	25x40	0	500
P7	25x40	0	500
P8	25x40	0	500
P9	25x40	0	500
P10	25x40	0	500

Legenda dos pilares	
	Pilar que morre

Legenda das vigas e paredes	
	Viga

LEGENDA

C CONSOLO EM PILAR (APARELHO DE APOIO)



ESTADO DE GOIÁS
SECRETARIA DE ESTADO DA EDUCAÇÃO
SUPERINTENDÊNCIA DE INFRAESTRUTURA
GERÊNCIA DE PROJETOS E INFRAESTRUTURA

GERÊNCIA DE PROJETOS E INFRAESTRUTURA
APROVADO _____
TÉCNICO RESPONSÁVEL PELA APROVAÇÃO

CONSTRUÇÃO DE ESCOLA
BLOCO PADRÃO QUADRA EM ARCO MOD-2
PADRÃO SEDUC

ENDEREÇO					
A SER CONSTRUÍDO EM DIVERSOS LOCAIS DO ESTADO ONDE FOR SOLICITADO					
ÁREA DO TERRENO	ÁREA PERMEAB.	ÁREA EXISTENTE	ÁREA A DEMOLIR	ÁREA A CONSTRUIR	ÁREA TOTAL CONSTRUÇÃO
-	-	-	-	497,35M2	497,35M2

AUTOR: ENG ^a . KAMILA DE CASTRO RODRIGUES - CREA: 10157843210/GO	Kamila de Castro Rodrigues Engenheira Civil CREA: 10157843210/GO
RT DA OBRA:	
PROPRIETÁRIO: SECRETARIA DE ESTADO DA EDUCAÇÃO PREPOSTO: JESSICA ALVES BUENO SOUSA	CNPJ: 01.409.705.0001-20 CPF: 033.178.021-62

ESTRUTURAL

TIPO DE PROJETO	
Forma do pavimento COBERTURA (Nível 500) DETALHAMENTO DO APARELHO DE APOIO-CONSOLO DO PILAR-C1 À C10	
ASSUNTO	

DATA: _____	ESCALA: _____	REVISÃO: _____	Nº RRT/ART: _____
NOVEMBRO/2022	INDICADA	00	1020220215092

REV.	DATA	DESCRIÇÃO	VISTO

4/9
FOLHA: