



NOTAS PARA APLICAÇÃO DE NORMAS E BOAS PRÁTICAS EXECUTIVAS

- MEDIDAS EM METROS;
- EM HIPÓTESE ALGUMA AS TUBULAÇÕES PODERÃO SER QUEIMADAS OU AQUECIDAS;
- SEMPRE UTILIZE O MESMO FABRICANTE PARA TODA A INSTALAÇÃO;
- CADA TIPO DE MATERIAL (PVC, CPVC) DEVERÁ TER SEU ADESIVO PRÓPRIO E ANTES DE APLICAR O ADESIVO DEVERÁ APLICAR O PRODUTO PREPARADOR (SOLUÇÃO LIMPADORA OU SOLUÇÃO PREPARADORA);
- EXTRAIR QUALQUER REBARBA NAS TUBULAÇÕES E CONEXÕES;
- TUBULAÇÕES ENTERRADAS DEVERÃO SER APOIADAS EM AREIA E LIVRE DE ENTULHOS, BRITAS OU QUALQUER MATERIAL PONTAGUDO;
- AO PASSAR POR ESTRUTURAS, UTILIZAR UM TUBO MAIOR EM VOLTAS PARA PROTEÇÃO MECÂNICA DO MESMO, COLAR O MESMO, ENVOLVER COM PLÁSTICO PARA ENCAMBAMENTO;
- NÃO APLICAR ADESIVO EM EXCESSO PARA UNIR TUBULAÇÃO EM CONEXÃO;
- NÃO LIXAR, EM HIPÓTESE ALGUMA, AS TUBULAÇÕES.


DETALHE DA MANEIRA CORRETA DE CORTAR O TUBO DE PVC

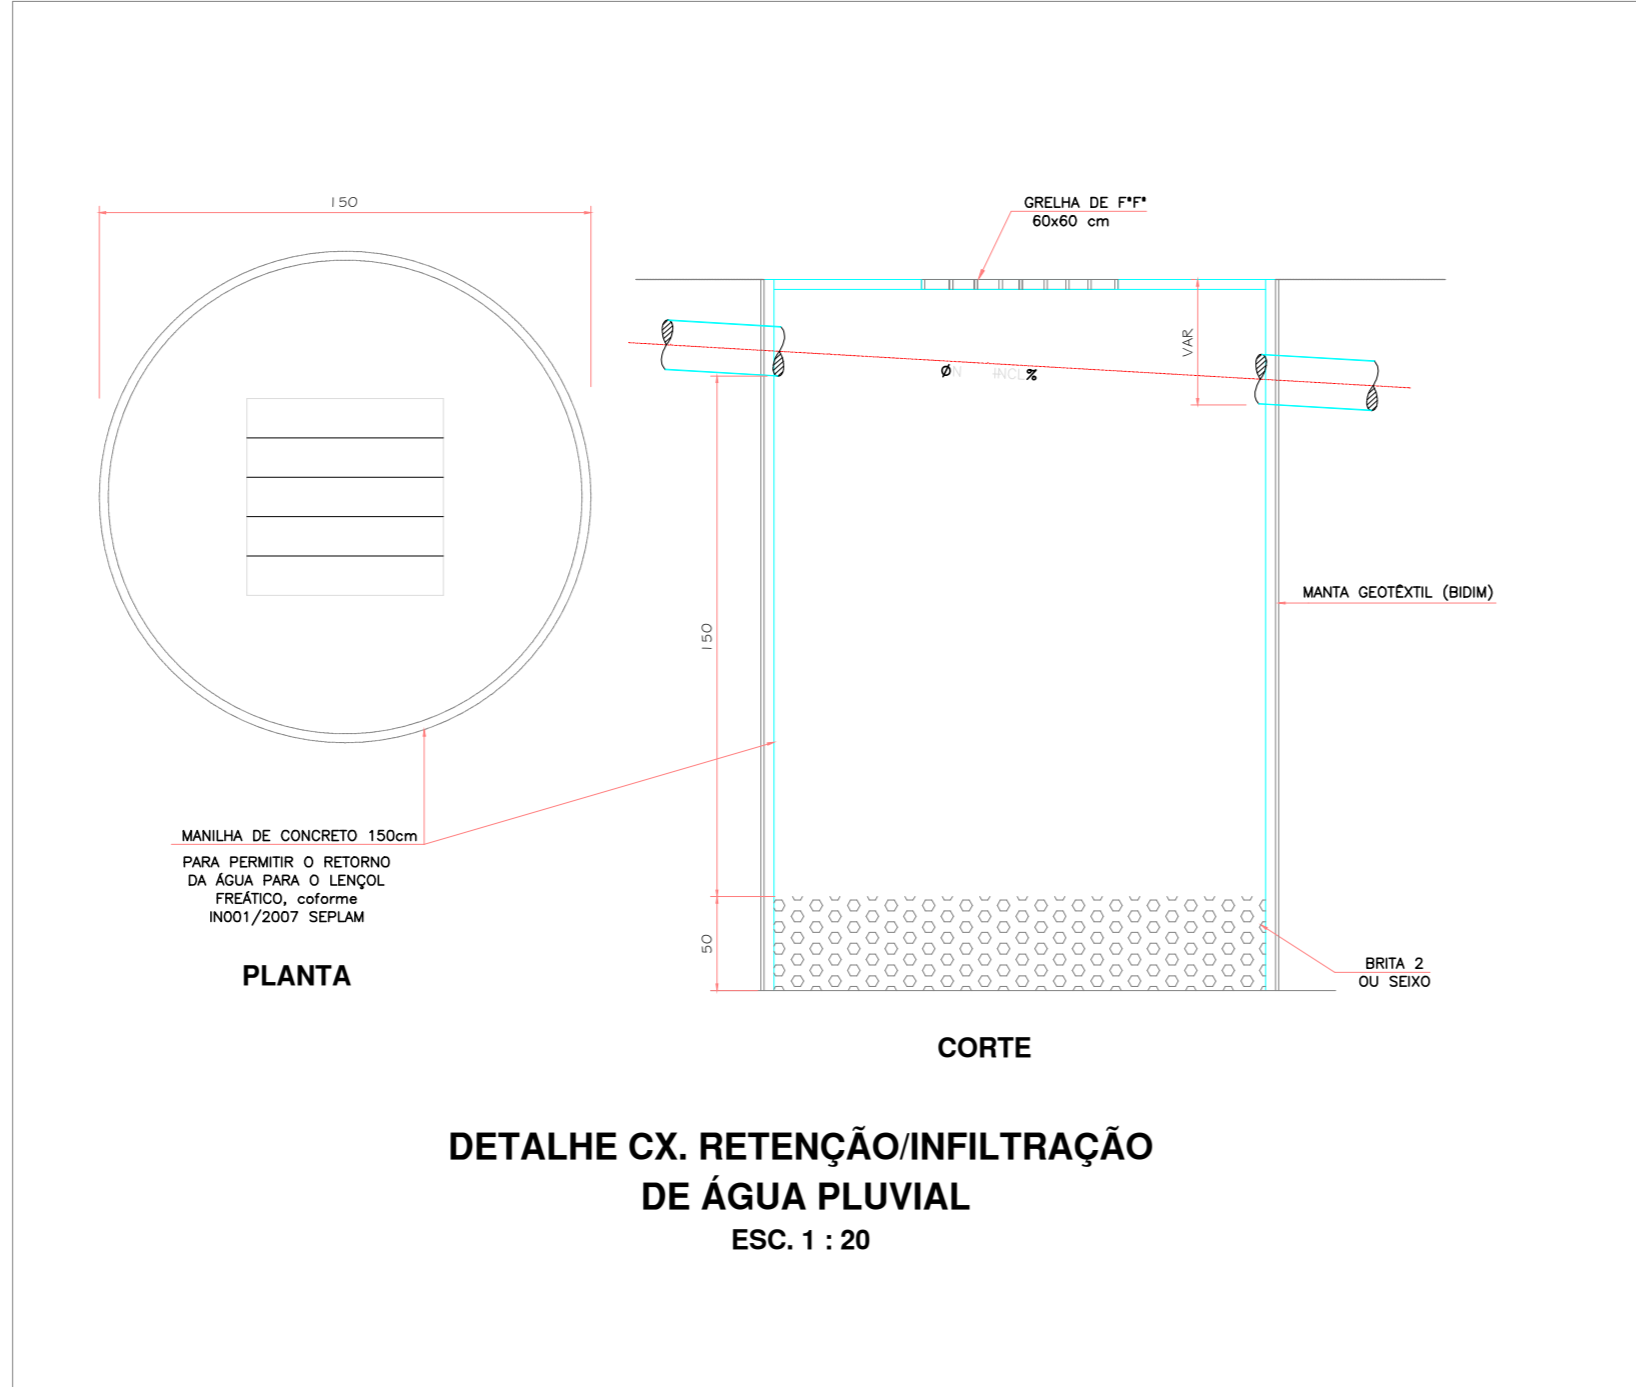


Detalhe Poço de Infiltração
Sem Escala

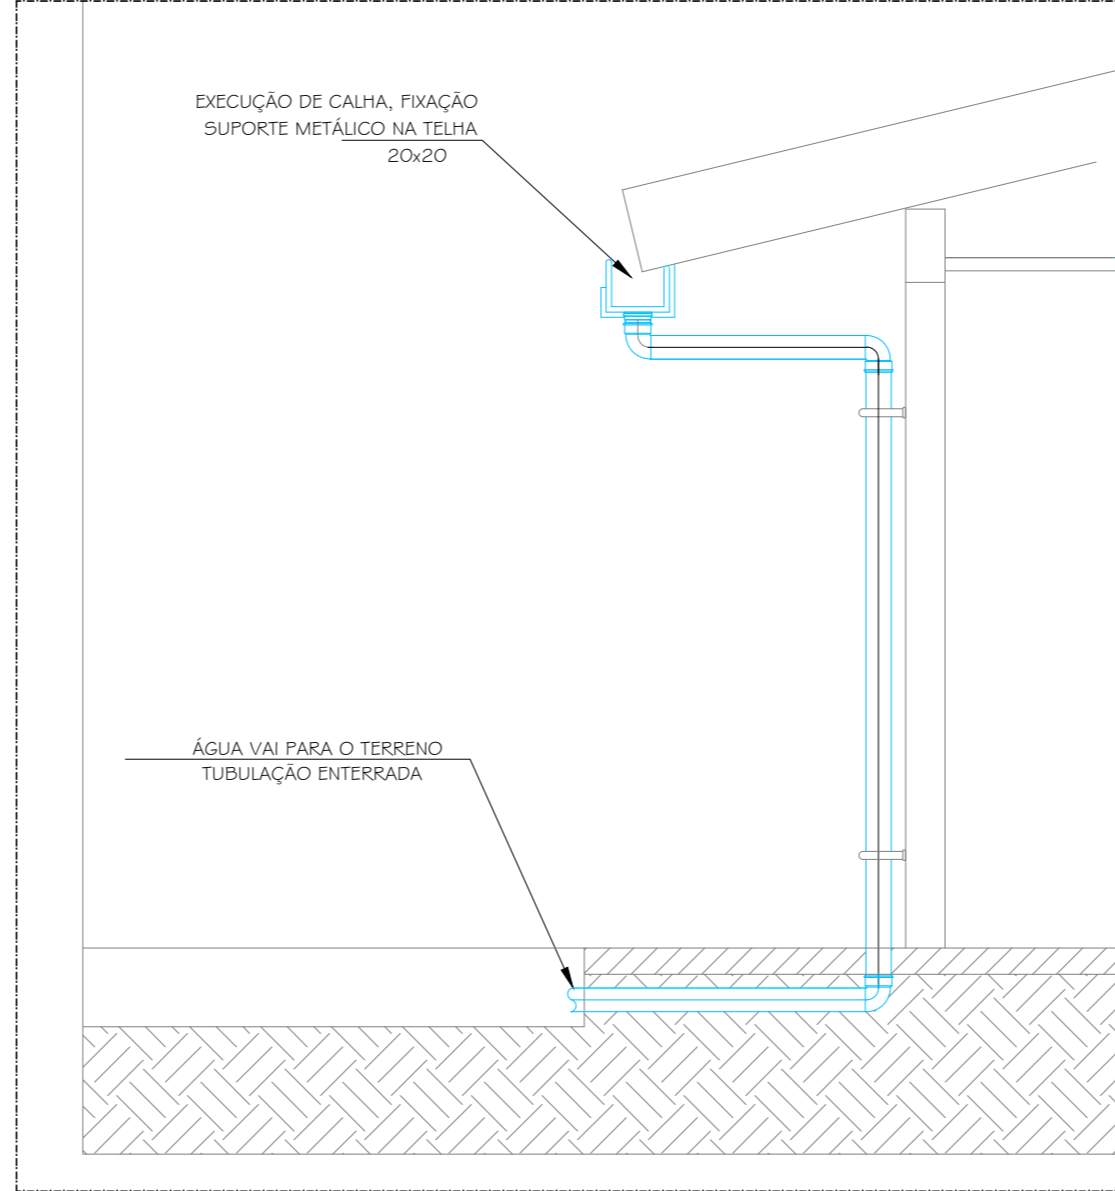


Detalhe Calha
Sem Escala

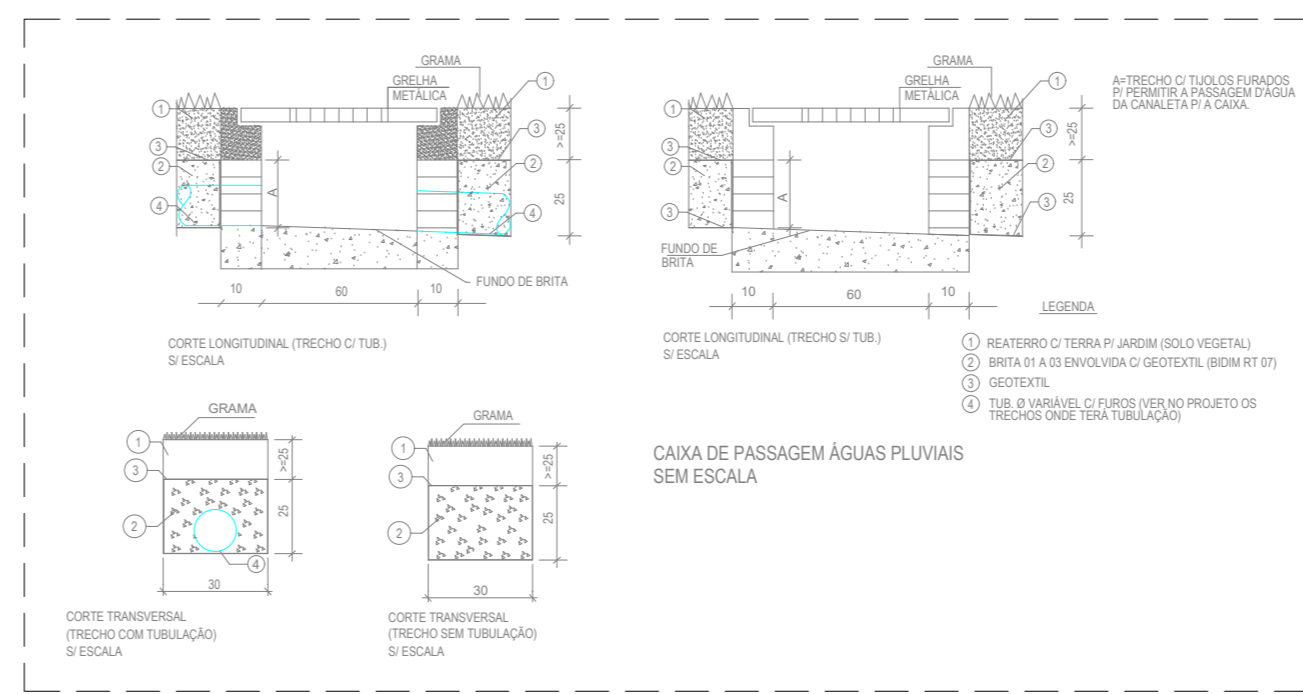

Detalhe Caixa de Areia
Sem Escala

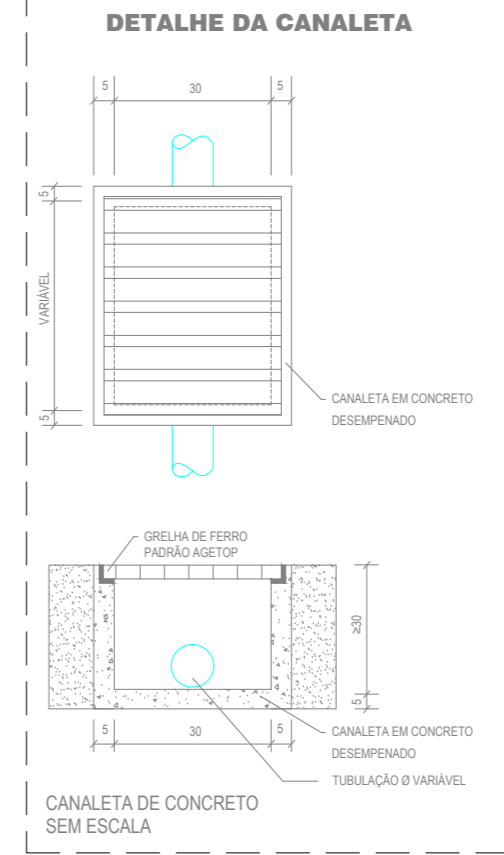

DETALHE DA CANALETA

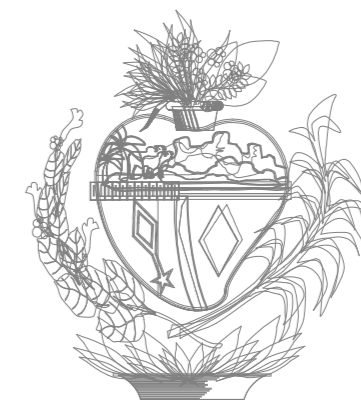

ESTADO DE GOIÁS
SECRETARIA DE ESTADO DA EDUCAÇÃO
SUPERINTENDÊNCIA DE INFRAESTRUTURA
GERÊNCIA DE PROJETOS E INFRAESTRUTURA

GERÊNCIA DE PROJETOS E INFRAESTRUTURA
APROVADO

TÉCNICO RESPONSÁVEL PELA APROVAÇÃO

CEPI PRESIDENTE CASTELO BRANCO

AMPLIAÇÃO/ REFORMA

ENDEREÇO
AV. PASTOR ZETIL Nº85, VILA APARECIDA. QUIRINÓPOLIS - GO.

ÁREA DO TERRENO	ÁREA PERMEAB.	ÁREA EXISTENTE	ÁREA A DEMOLIR	ÁREA A CONSTRUIR	ÁREA TOTAL CONSTRUÇÃO
5.198,50M ²		1.868,96M ²		86,89M ²	1.955,85M ²

Brenda Bárbara F. Moreira

AUTOR: BRENDA BÁRBARA FERNANDES MOREIRA CREA: 1015105860D-GO

RT DA OBRA

PROPRIETÁRIO: SECRETARIA DE ESTADO DA EDUCAÇÃO CNPJ: 01.409.705.0001-20
PREPOSTO: SABRINA SILVA VIEIRA VALENTE CPF: 041.530.091-64

HIDROSSANITÁRIO

TIPO DE PROJETO

PLANTA BAIXA - ÁGUA PLUVIAL
DETALHES / LEGENDAS

ASSUNTO:

DATA: SET/2024 ESCALA: INDICADA REVISÃO: 000 Nº RT/ART: 1020240264857

REV.	DATA	DESCRIÇÃO	VISTO

4/4

FOLHA: