

LEGENDA

CAIXA DE ÁGUA PLUVIAL - VER DETALHE

CANALETA DE CONCRETO COM GRELHA - VER DETALHE

TUBULAÇÃO DE ÁGUA PLUVIAL

DN - DIÂMETRO DA TUBULAÇÃO

OBSERVAÇÃO:

O PROJETO DE IMPLANTAÇÃO DE ÁGUA PLUVIAL FOI DESENVOLVIDO COM AS INFORMAÇÕES DO TÉCNICO RESPONSÁVEL PELO LEVANTAMENTO DE PROJETO DE ARQUITETURA. A CAPTAÇÃO SERÁ FEITA POR CAIXAS DE ÁGUA COM GRELHA E A ÁGUA CAPTADA TERÁ COMO DESTINO A SANIETA.

\* AS INSTALAÇÕES PARA ATENDER A IMPLANTAÇÃO PODERÁ SOFRER ALTERAÇÕES DURANTE A EXECUÇÃO DO SERVIÇO - CONSULTAR O PROJETISTA E/OU A FISCALIZAÇÃO CASO HAJA NECESSIDADE.

PLANTA - PAV. TÉRREO  
ESCALA 1:100

OBSERVAÇÕES:

- Favor conferir medidas no local.
- Qualquer dúvida consultar o autor do projeto ou a Rede Física do Seduc.



ESTADO DE GOIÁS  
SECRETARIA DE ESTADO DA EDUCAÇÃO  
SUPERINTENDÊNCIA DE INFRAESTRUTURA  
GERÊNCIA DE PROJETOS E INFRAESTRUTURA

GERÊNCIA DE PROJETOS E INFRAESTRUTURA  
APROVADO            /            /             
TÉCNICO RESPONSÁVEL PELA APROVAÇÃO

COOR. REG. DE EDUCAÇÃO DE SANTA HELENA

AMPLIAÇÃO/ REFORMA

ENDEREÇO:  
Rua Antônio Alves Martins, Bairro Lucilene, Santa Helena -GO

ÁREA DO TERRENO	ÁREA PERMEÁVEL	ÁREA EXISTENTE	ÁREA A DEMOLIR	ÁREA A CONSTRUIR	ÁREA TOTAL CONSTRUÇÃO
2.765,63m²					1.178,88m²

AUTOR: ARQ. PLÁVIO BARBOSA DE OLIVEIRA - CAU 429018-0

RT DA OBRA:

PROPRIETÁRIO: SECRETARIA DE ESTADO DA EDUCAÇÃO - CNPJ: 01.459.705/0001-20  
PREPOSTO: SABRINA SILVA VIEIRA VALENTE - CPF: 041.530.091-64

HIDROSSANITÁRIO

TIPO DE PROJETO


Planta - Pav. Térreo  
Detalhes  
Legenda  
ASSUNTO:

DATA: **NOVEMBRO/2023** ESCALA: **INDICADA** REVISÃO: **000** Nº RETRAB: **13787529**

REV.	DATA	DESCRIÇÃO	VISTO


1/1

FOLHA:

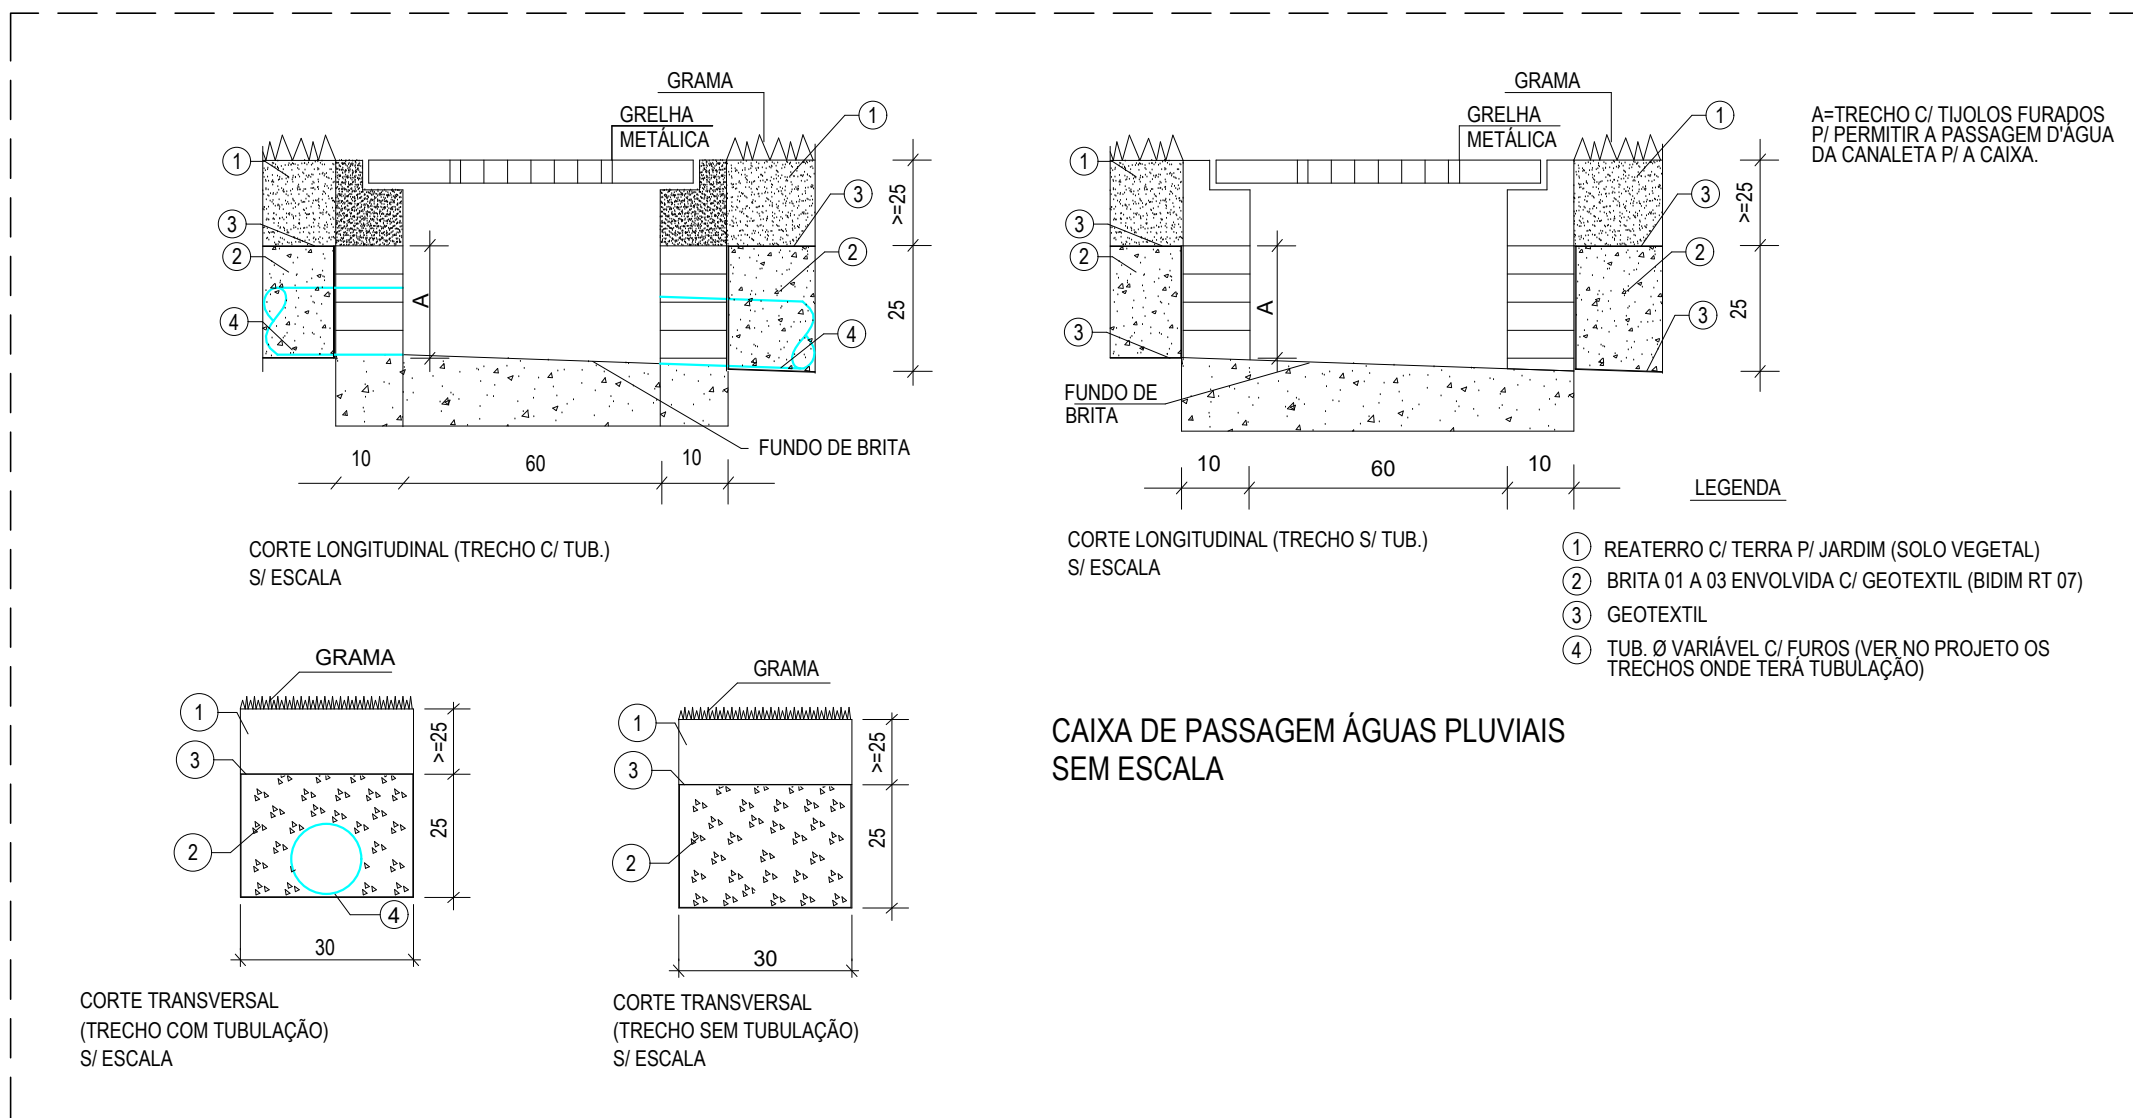

DETALHE CAIXA DE ÁGUAS PLUVIAIS  
SEM ESCALA

SERVIÇOS PRELIMINARES		
DEMOLIÇÃO MANUAL EM CONCRETO SIMPLES COM TRANSPORTE ATÉ CAÇAMBA E CARGA	M3	0,20
TRANSPORTES		
TRANSPORTE DE ENTULHO EM CAMINHÃO INCLUSIVE A CARGA MANUAL	M3	0,20
SERVIÇO EM TERRA		
ESCAVAÇÃO MANUAL DE VALAS < 1 MTS. (OBRAS CIVIS)	M3	2,25
REATERRO COM APILOAMENTO	M3	2,25
INSTALAÇÕES HIDROSSANITÁRIAS		
PEÇAS E ACESSÓRIOS		
ADESIVOS		
ADESIVO PLÁSTICO - FRASCO 850 G	UN	1,00
SOLUÇÃO LIMPADORA 1000 CM3	UN	1,00
ESGOTO SANITÁRIO		
TUBOS		
TUBO PVC SÉRIE NORMAL ESGOTO PREDIAL, DN 100 MM, FORNECIDO E INSTALADO EM PRUMADA DE ESGOTO SANITÁRIO OU VENTILAÇÃO. AF_08/2022	M	16,00
TUBO PVC SÉRIE NORMAL ESGOTO PREDIAL, DN 150 MM, FORNECIDO E INSTALADO EM SUBCOLETOR, AÉREO DE ESGOTO SANITÁRIO. AF_08/2022	M	10,00
EXTRAS		
CAIXA DE ÁGUA 60X60X80CM (MEDIDAS INTERNAS) FUNDO DE BRITA COM GRELHA METÁLICA FERRO CHATO PADRÃO GOINFRA	UN	3,00
GRELHA PADRÃO GOINFRA DE FERRO CHATO COM BISCO (ESPACAMENTO ENTRE FACES = 1,5CM - NBR 9050 - ACESSIBILIDADE)	M2	10,65
CANALETA CONCRETO DESEMPENADO 5 CM PADRÃO GOINFRA (MEIA CANA)	M	35,84
REVESTIMENTO DE PISO		
PISO CONCRETO DESEMPENADO ESPESURA = 5 CM 1,2,5,5,5	M2	3,60

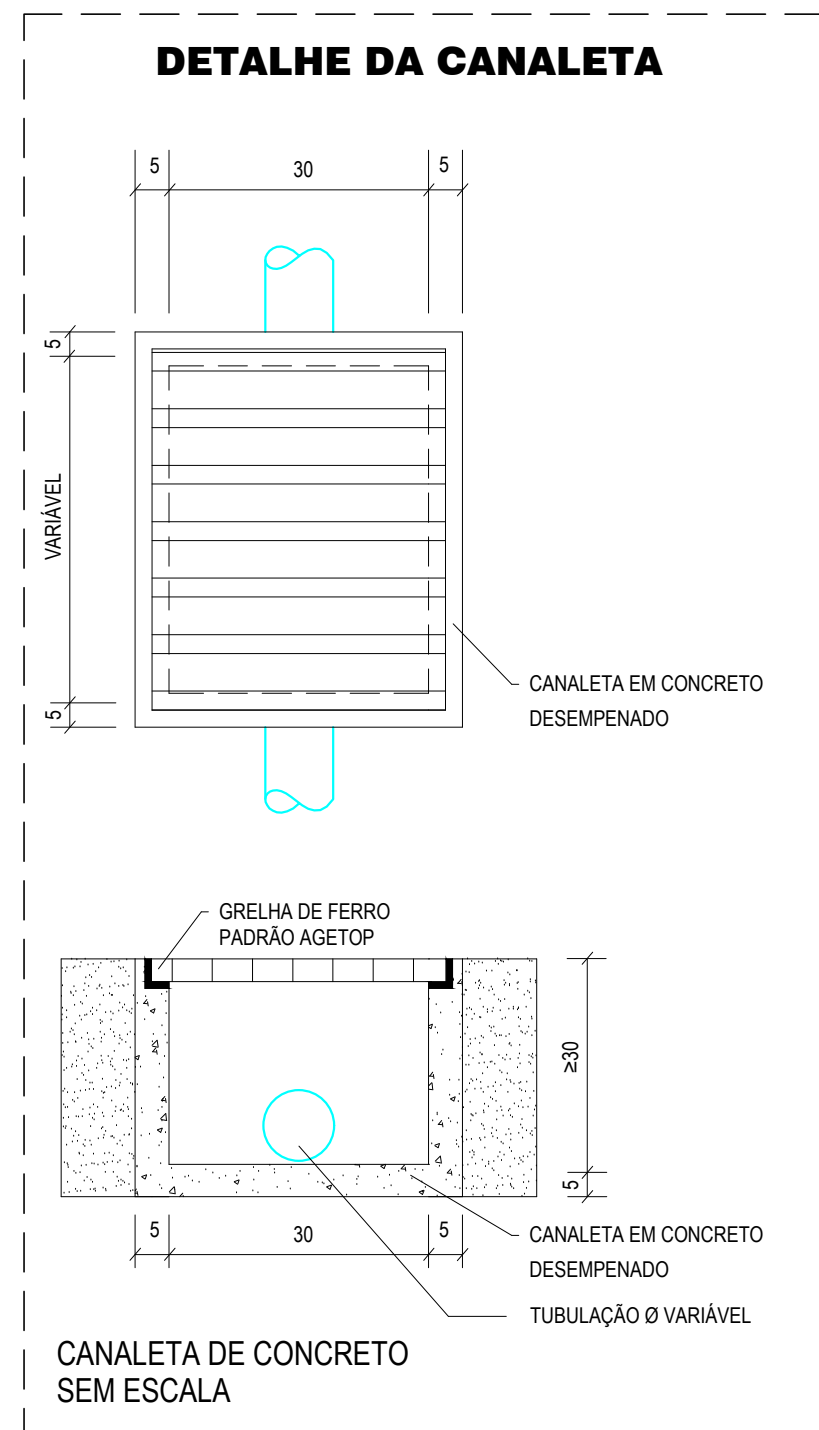

DETALHE CANALETA  
SEM ESCALA