



Planta do Terreo - Esgoto
Escala 1:50



Planta do Terreo - Agua Fria
Escala 1:50

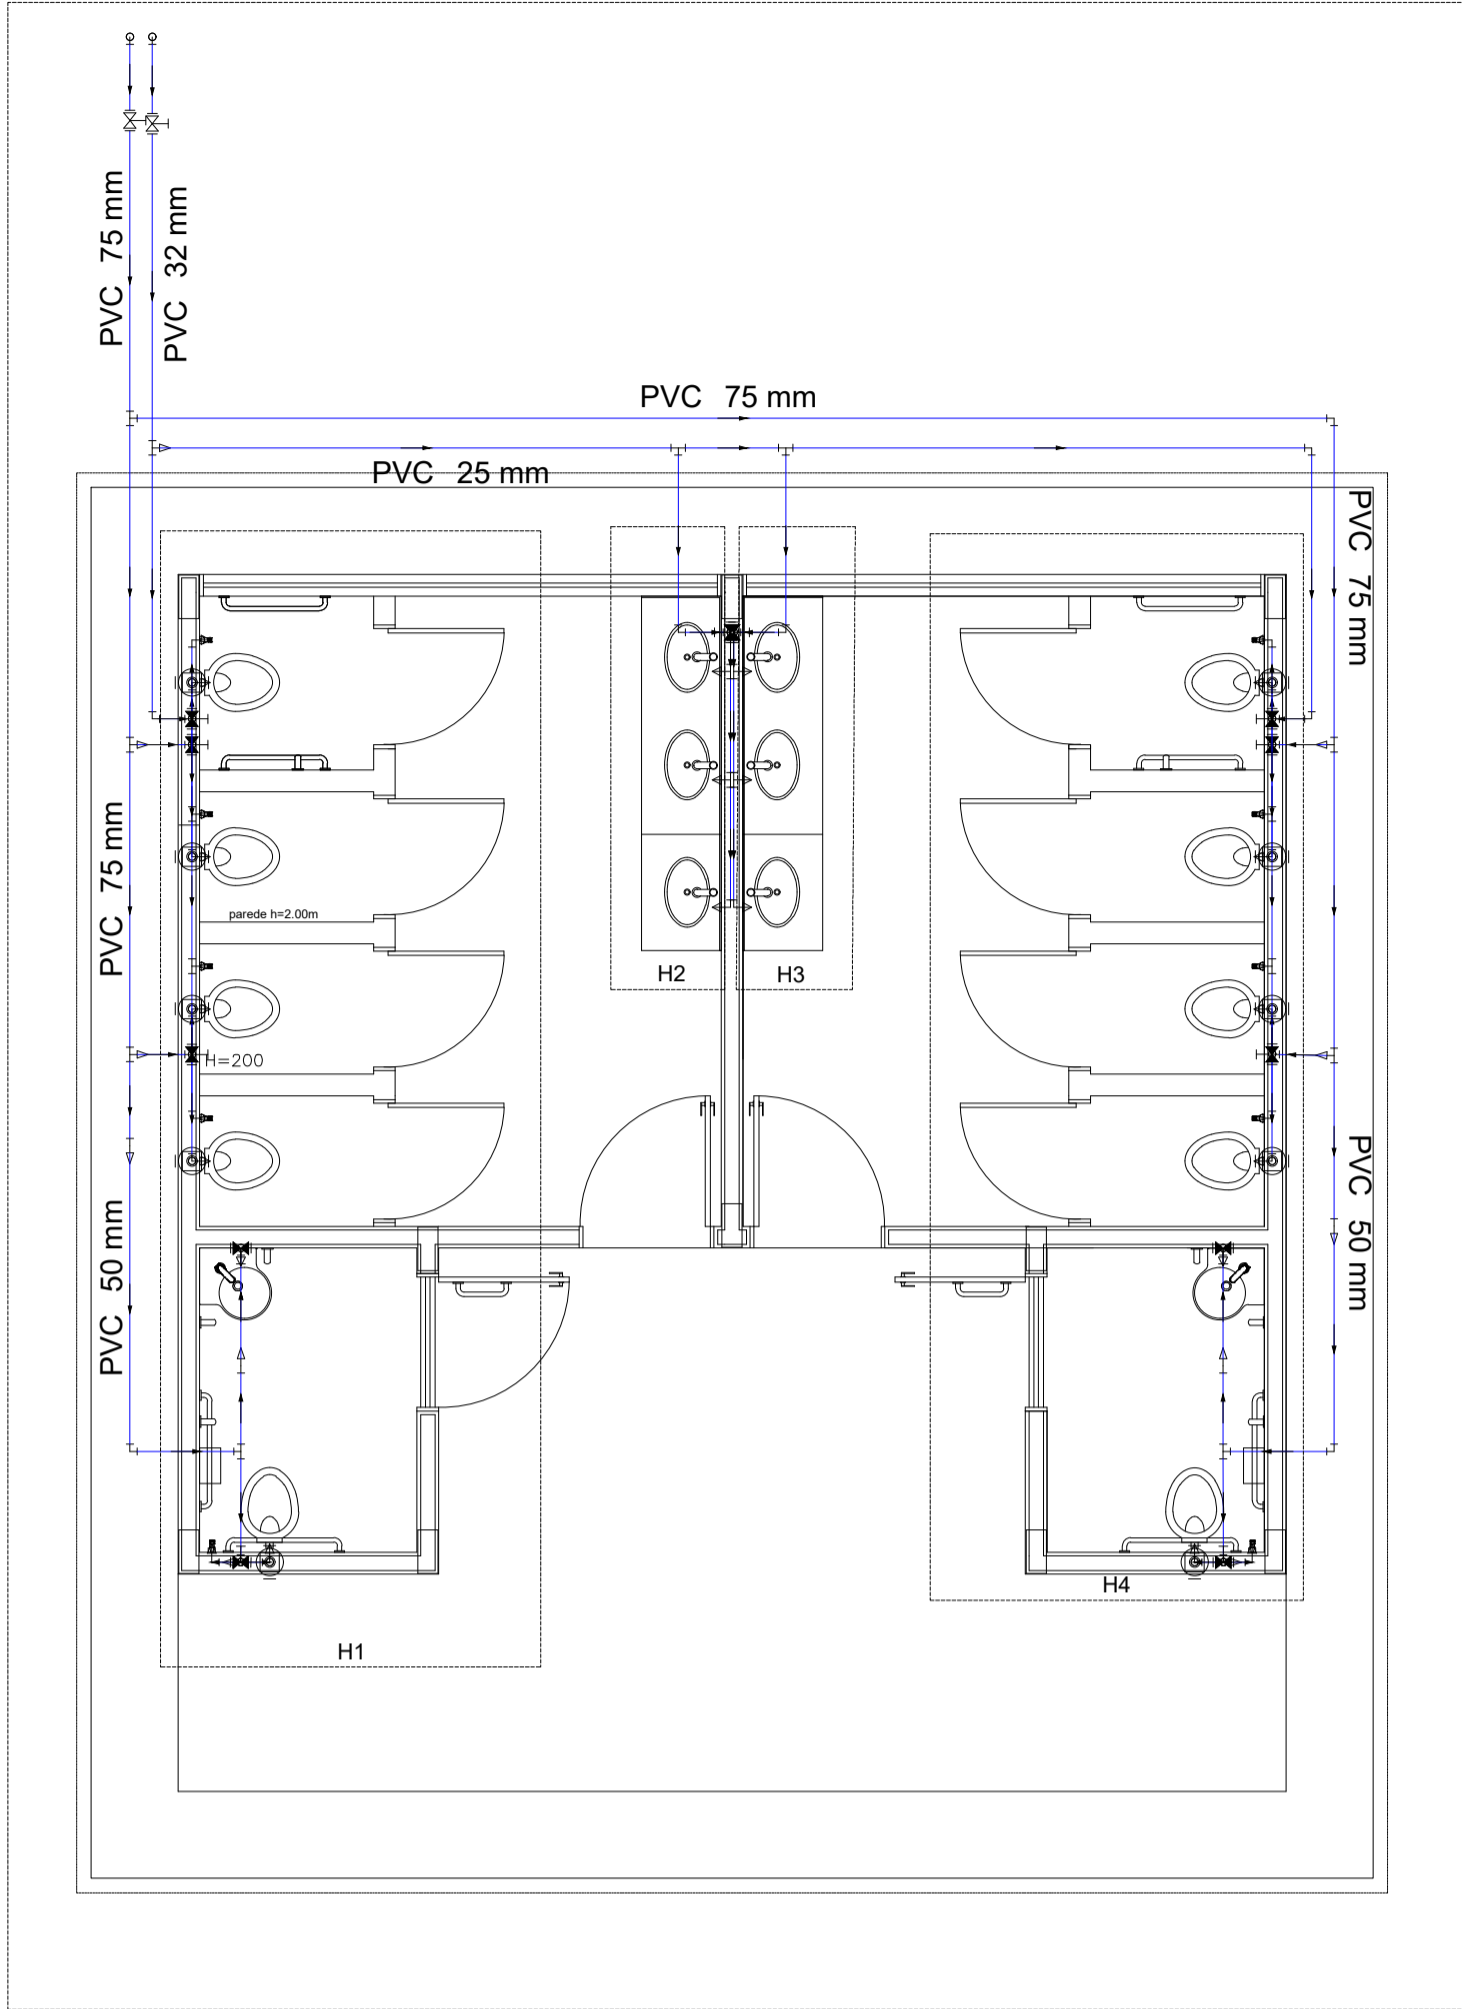

Detalhe Isometrico H1
Escala 1:25

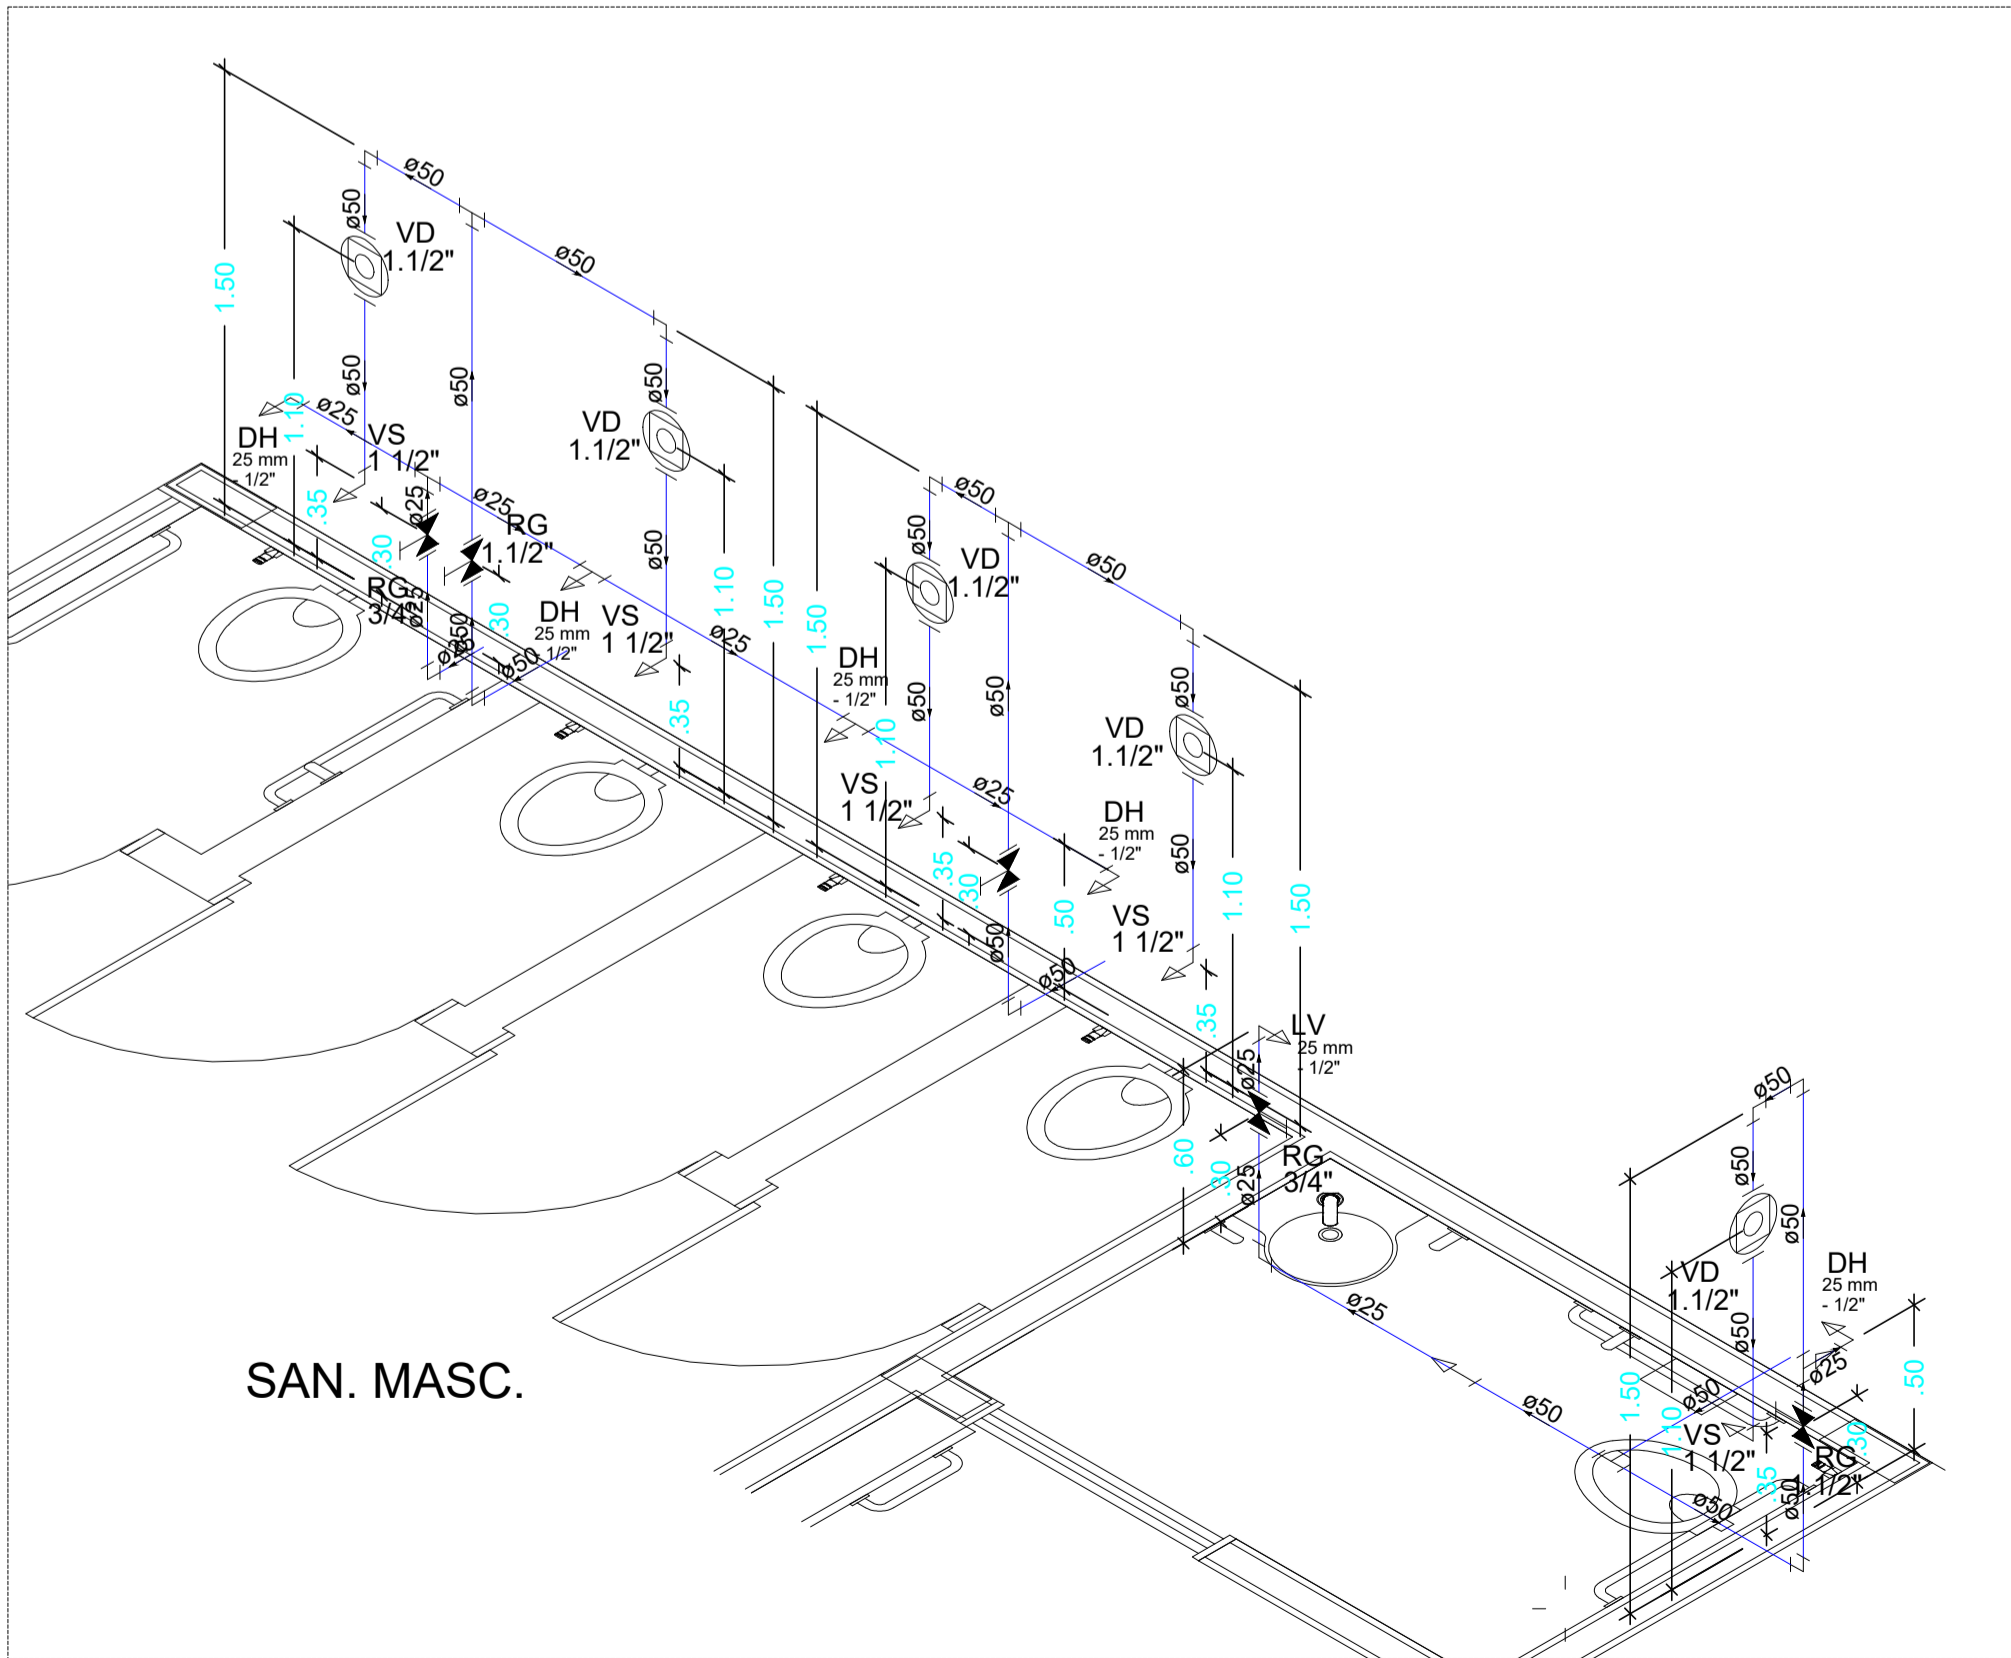


Detalhe Isometrico H4
Escala 1:25


Legenda	
	Registro bruto gaveta ABNT c/PVC soldável - RG
	Registro bruto gaveta Industrial c/PVC soldável - RG
	Registro de gaveta c/canopla cromada c/PVC soldável - RG
	Válvula de descarga c/PVC soldável - VD

Legenda das indicações	
LV	Lavatório com Te de 90° - 25 mm - 1/2"
DH	Ducha Higienica
RG	Registro de gaveta c/canopla cromada c/PVC soldável - 3/4"
VD	Válvula de descarga c/PVC soldável - 1 1/2"
VS	Vaso Sanitário com válvula de descarga - 1 1/2"

Legenda	
	Tubulação de Água Fria - Embutida
	Tubulação de Água Fria - Enterrada

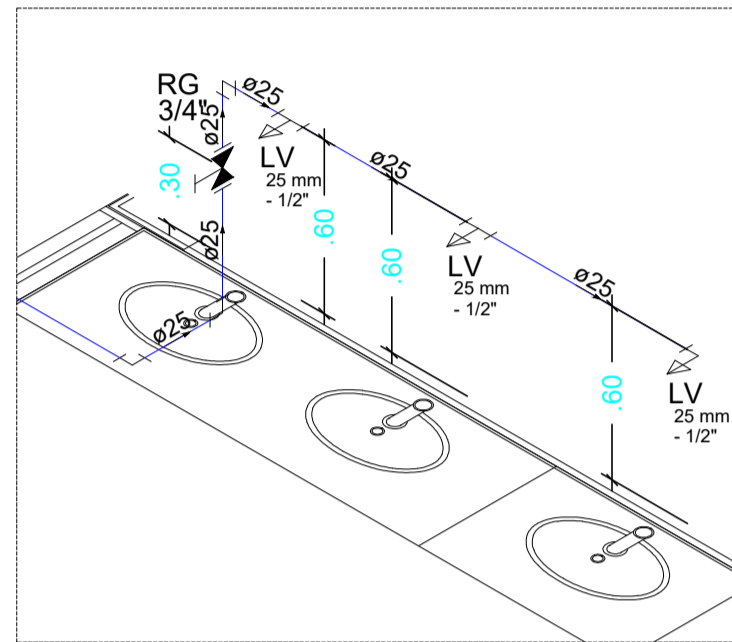

Detalhe Isometrico H2
Escala 1:25

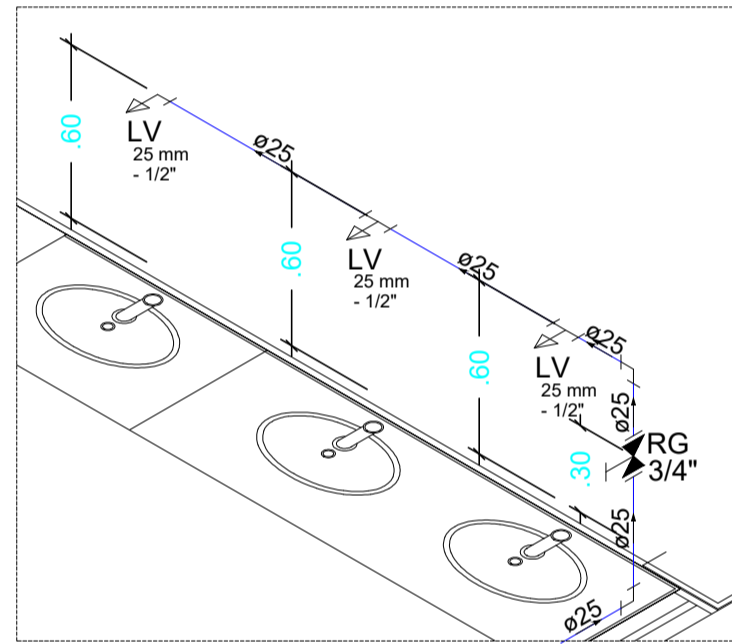

Detalhe Isometrico H3
Escala 1:25

Legenda	
	Bucha de redução longa
	Caixa Sifonada
	Caixas Inspeção Esgoto Simples
	Joelho 45
	Joelho 90- coluna
	Junção simples
	Junção simples c/ redução
	Lavatório de Uso Geral
	Ramais de Ventilação
	Te sanitário- superior
	Vaso Sanitário c/ curva 90°

Legenda	
	Coluna de Ventilação
	Diâmetro da Tubulação
	Tubulação - Esgoto



ESTADO DE GOIÁS
SECRETARIA DE ESTADO DA EDUCAÇÃO
SUPERINTENDÊNCIA DE INFRAESTRUTURA
GERÊNCIA DE PROJETOS E INFRAESTRUTURA

GERÊNCIA DE PROJETOS E INFRAESTRUTURA
APROVADO ____/____/____
TÉCNICO RESPONSÁVEL PELA APROVAÇÃO

PADRÃO SEDUC

SANITÁRIO PADRÃO 2022

ENDEREÇO
A SER CONSTRUÍDO EM DIVERSOS LOCAIS ONDE FOR SOLICITADO

ÁREA DO TERRENO	ÁREA PERMEAB.	ÁREA EXISTENTE	ÁREA A DEMOLIR	ÁREA A CONSTRUIR	ÁREA TOTAL CONSTRUÇÃO
				64,28M²	64,28M²

AUTOR: ARQ. ____ CAU. ____

RT DA OBRA:

PROPRIETÁRIO: SECRETARIA DE ESTADO DA EDUCAÇÃO CNPJ: 01.409.705.0001-20
PREPOSTO: GUSTAVO DE MORAIS VEIGA JARDIM CPF: 026.094.351-77

HIDROSSANITÁRIO

TIPO DE PROJETO








PLANTA DO TERRENO - ESGOTO
PLANTA DA COBERTURA - ESGOTO
PLANTA DO TERRENO - AGUA FRIA
DETALHES ISOMETRICOS
DETALHES / LEGENDAS
ASSUNTO:

DATA: SETEMBRO/2022 ESCALA: INDICADA REVISÃO: 000 Nº RRT/ART:

DATA	DESCRIÇÃO	VISTO

1/2

FOLHA:

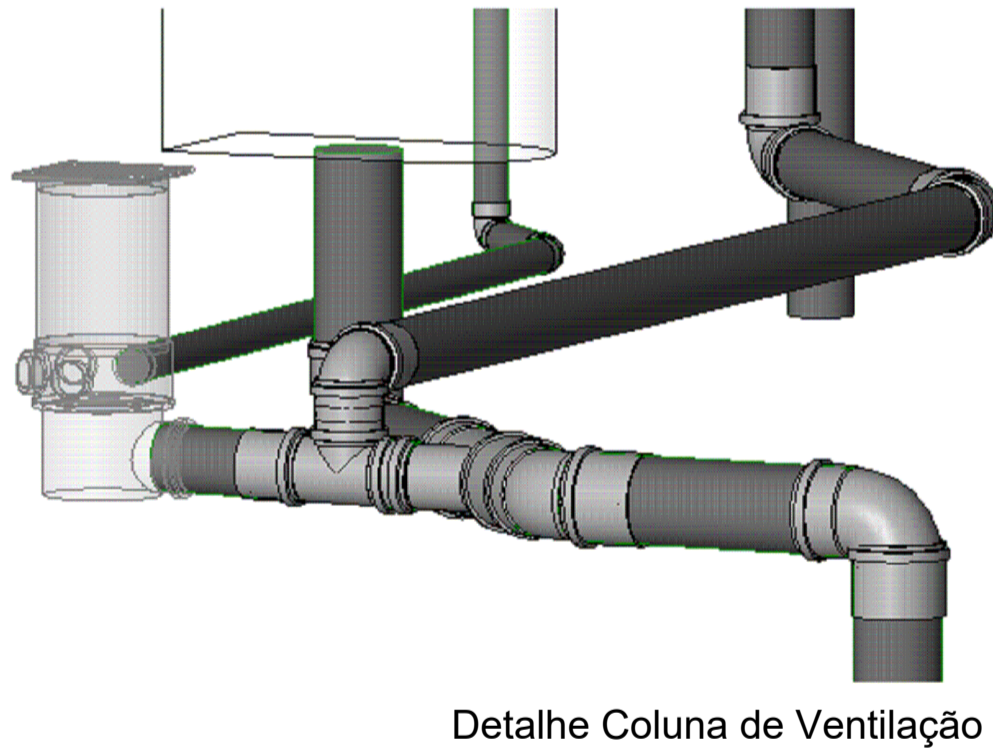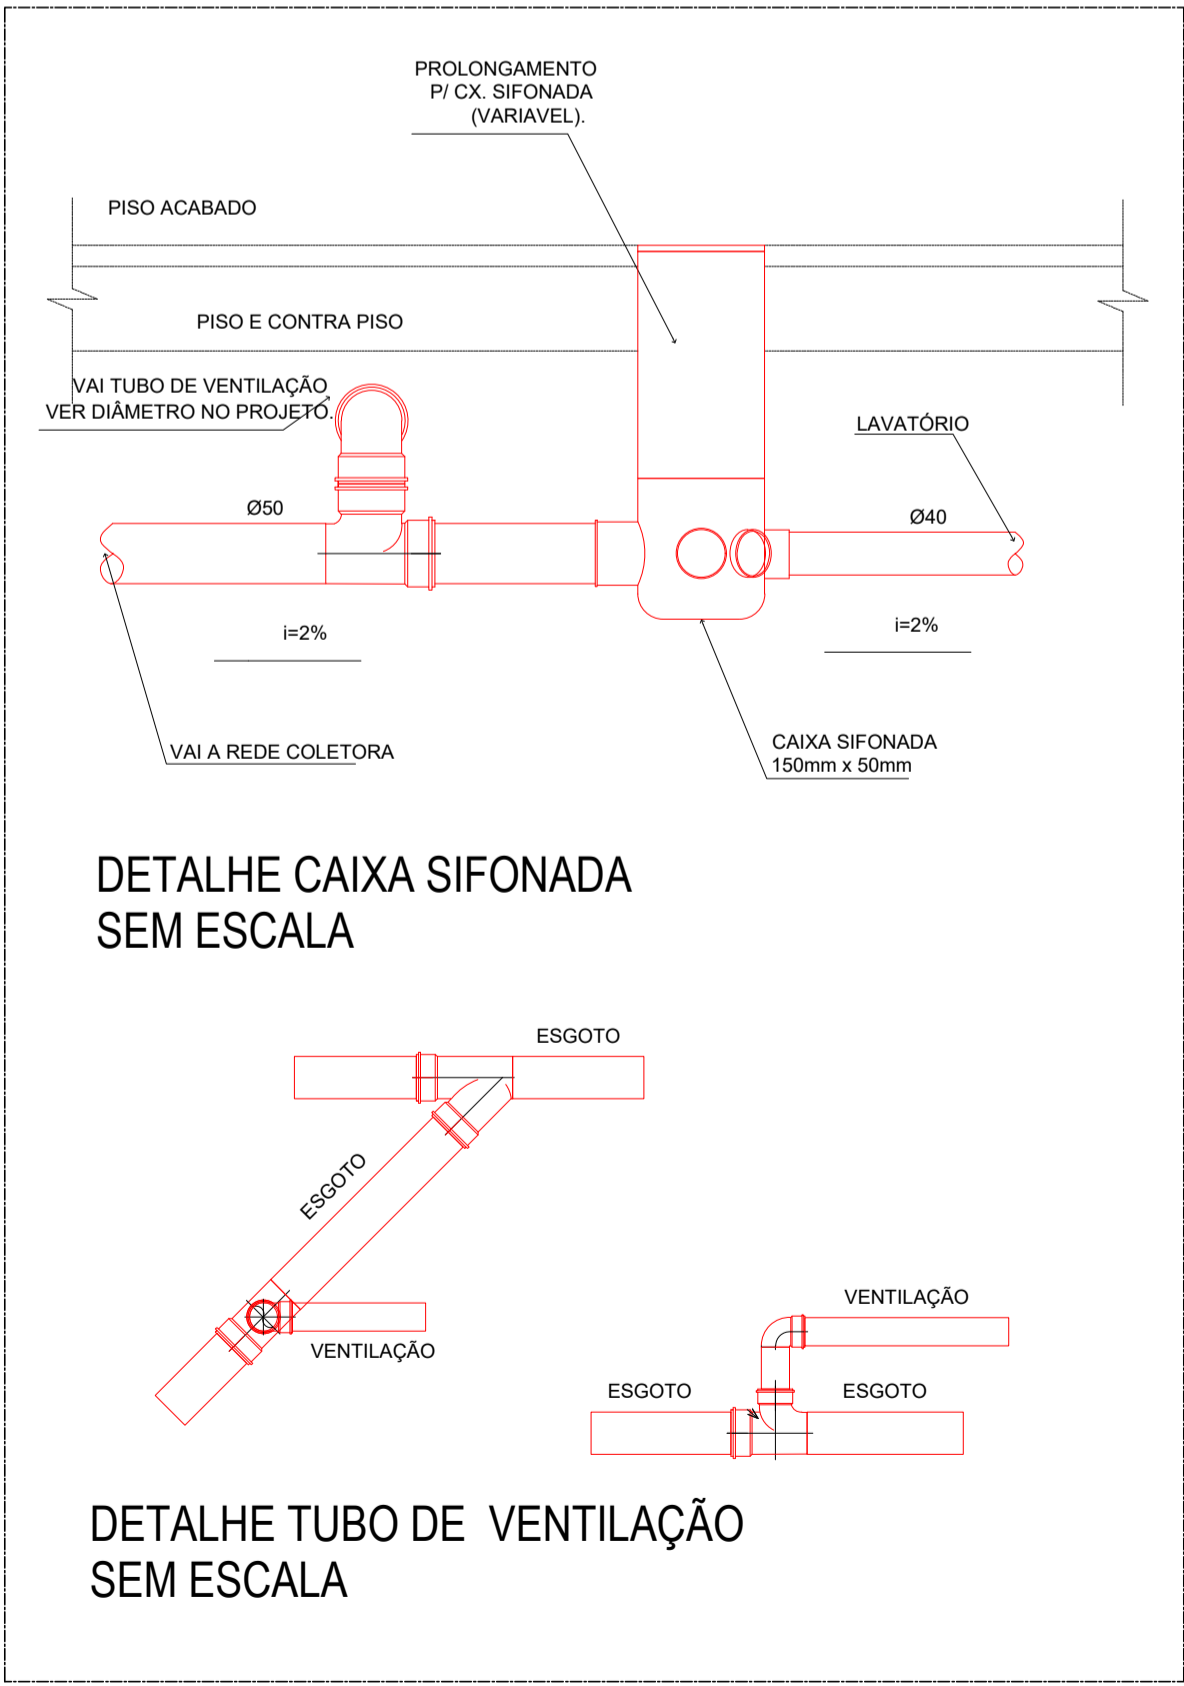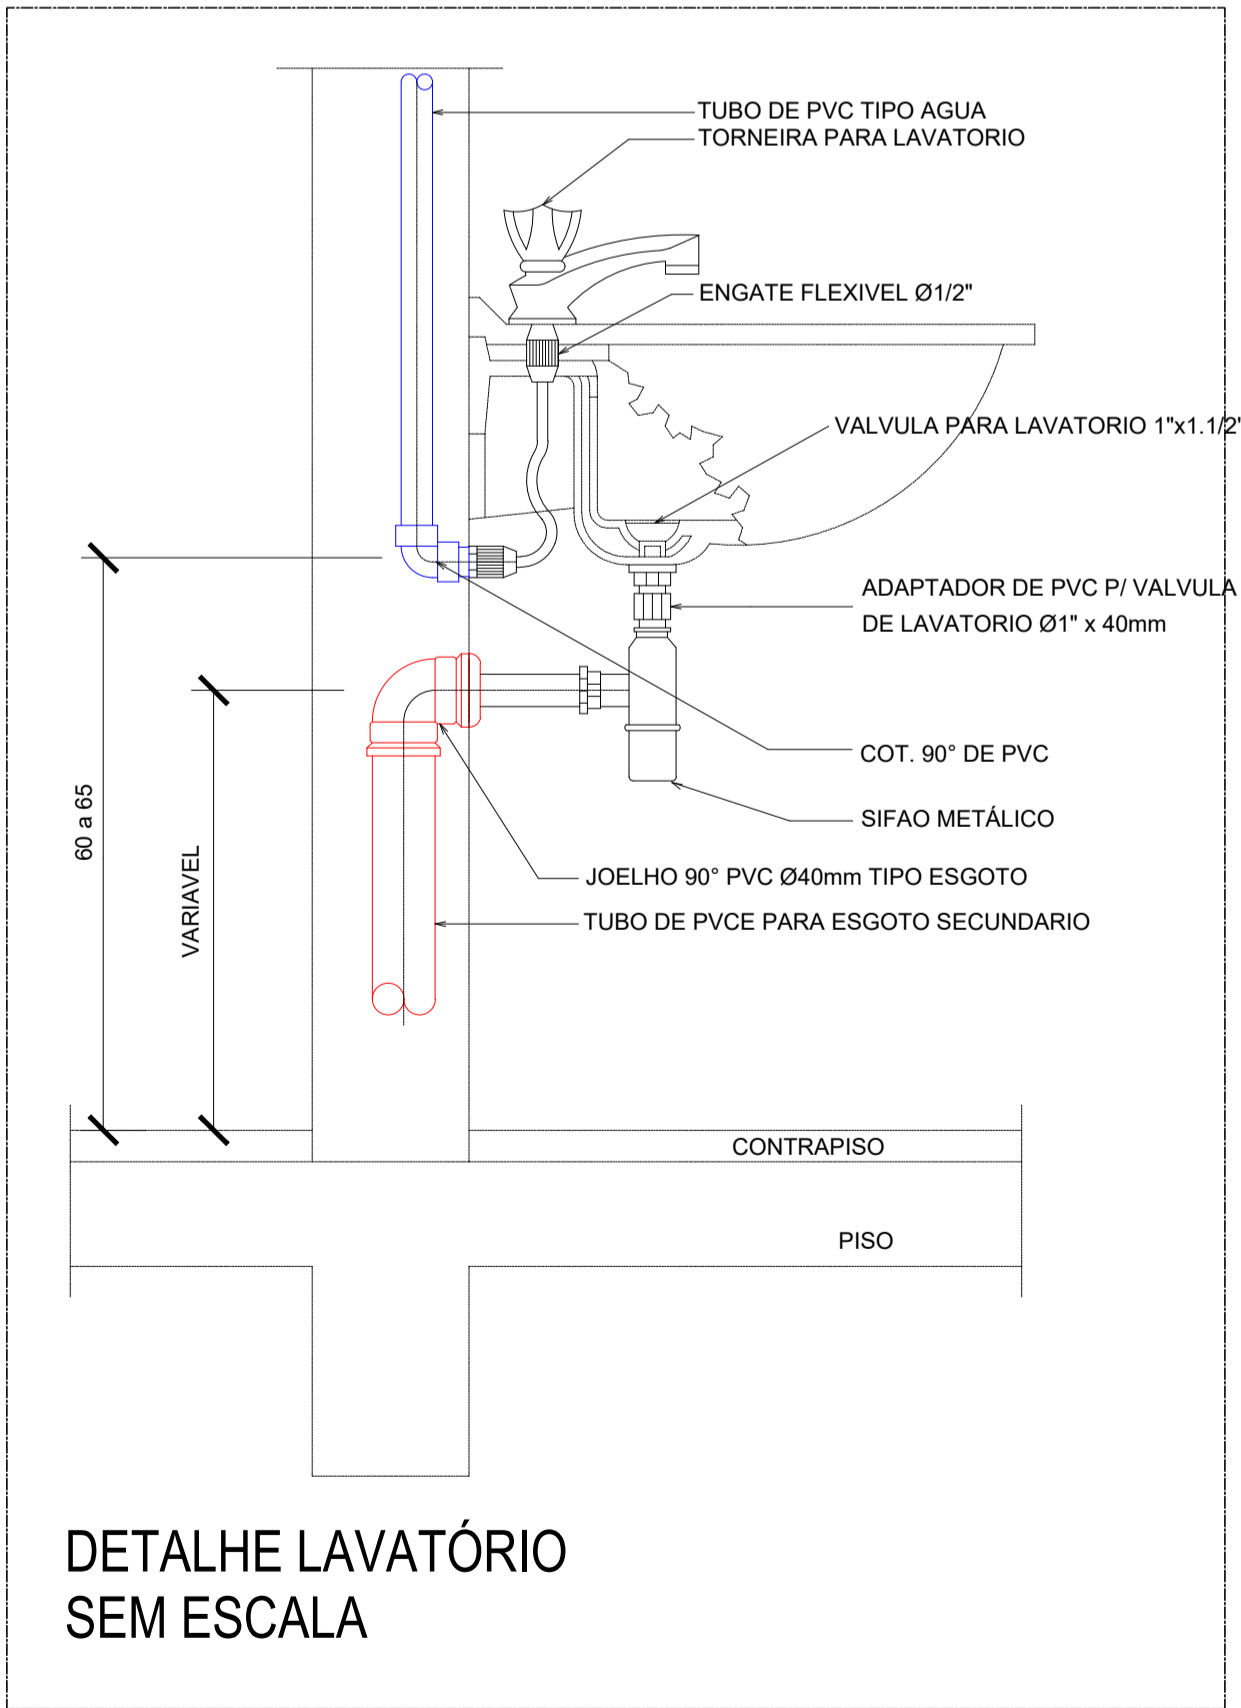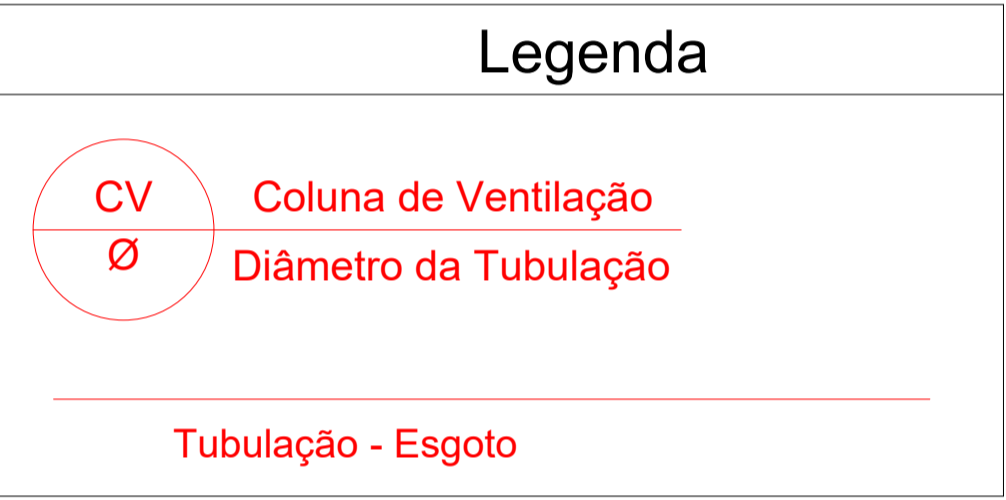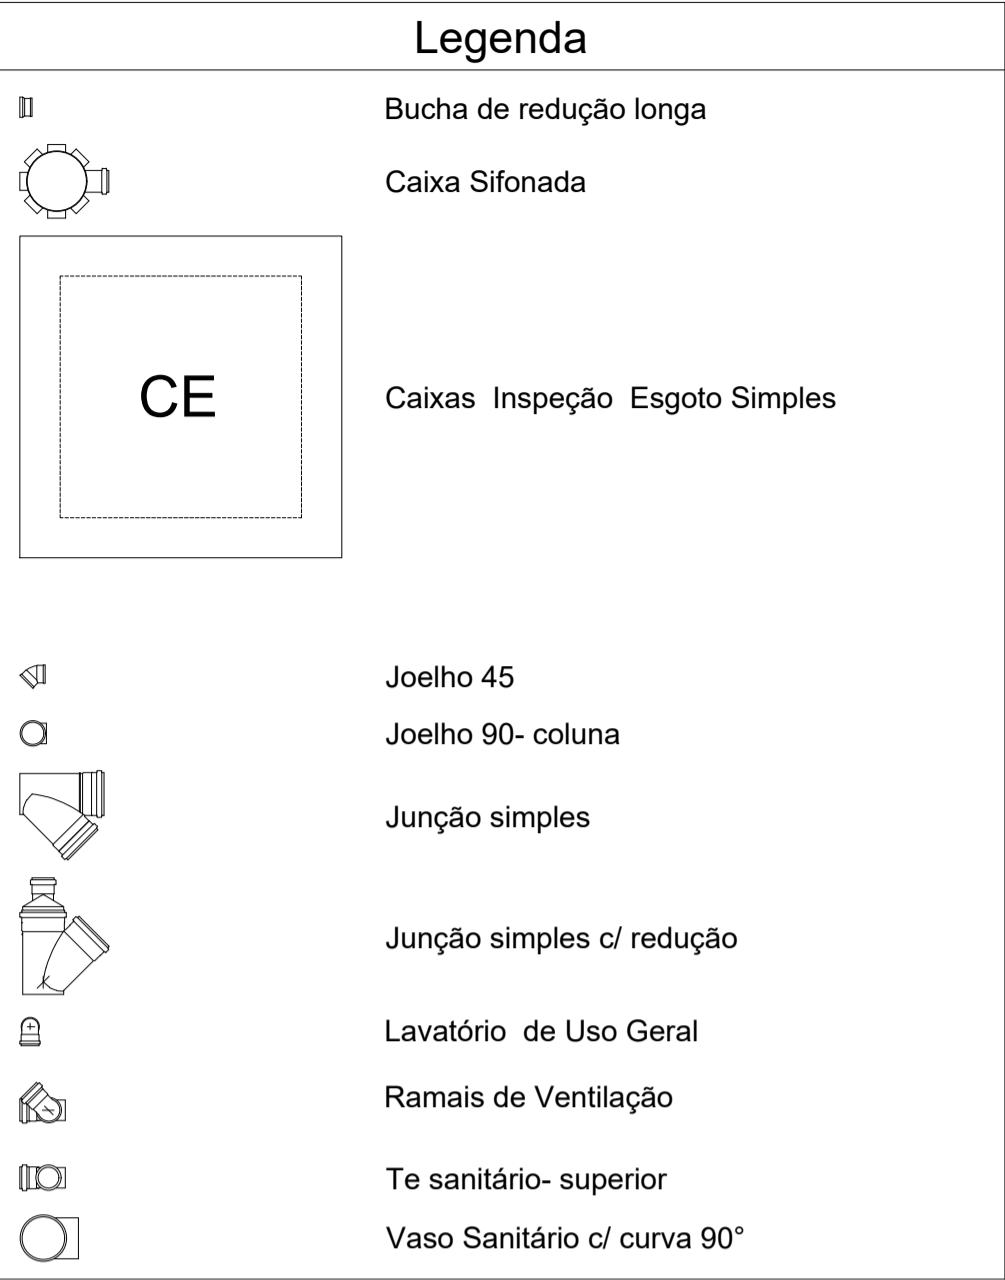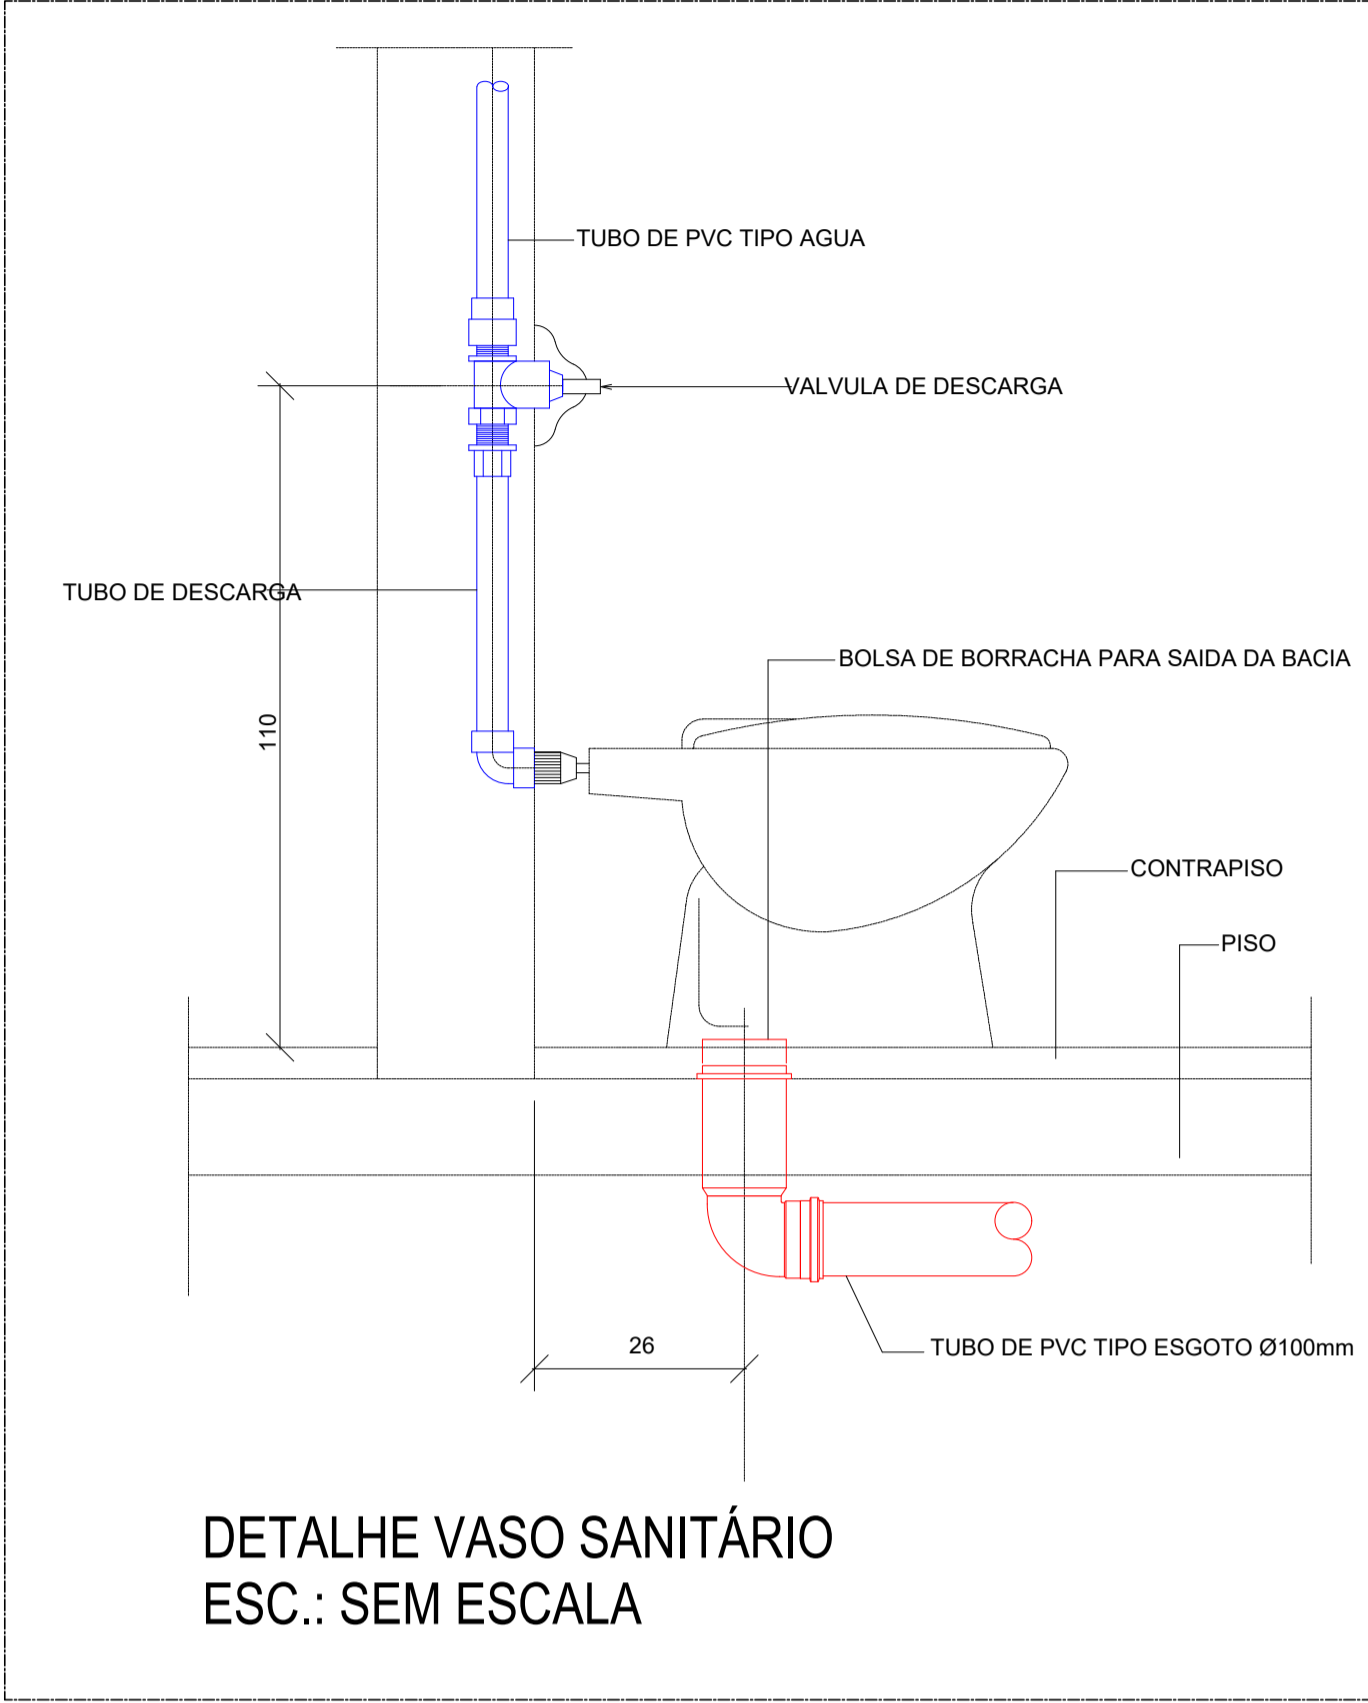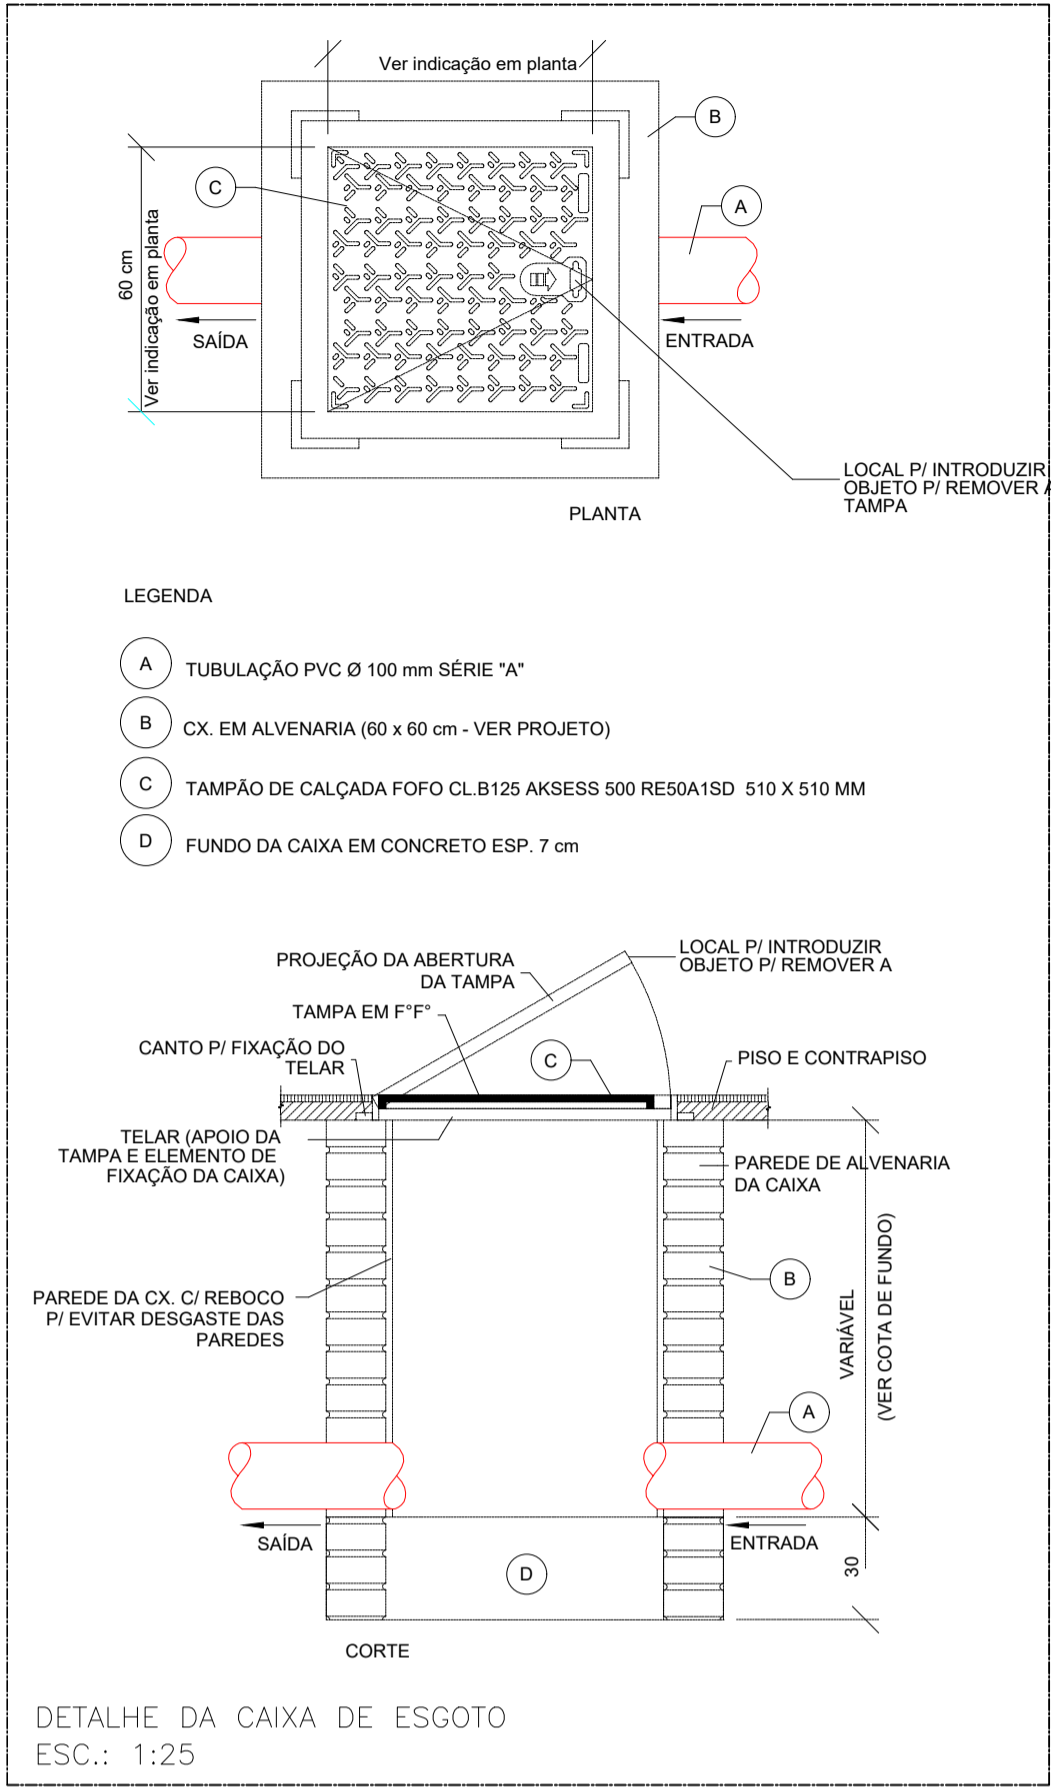

Detalhe Coluna de Ventilação



ESTADO DE GOIÁS
SECRETARIA DE ESTADO DA EDUCAÇÃO
SUPERINTENDÊNCIA DE INFRAESTRUTURA
GERÊNCIA DE PROJETOS E INFRAESTRUTURA

GERÊNCIA DE PROJETOS E INFRAESTRUTURA
APROVADO ____/____/____
TÉCNICO RESPONSÁVEL PELA APROVAÇÃO

PADRÃO SEDUC

SANITÁRIO PADRÃO 2022

ENDEREÇO _____
A SER CONSTRUÍDO EM DIVERSOS LOCAIS ONDE FOR SOLICITADO

ÁREA DO TERRENO	ÁREA PERMEAB.	ÁREA EXISTENTE	ÁREA A DEMOLIR	ÁREA A CONSTRUIR	ÁREA TOTAL CONSTRUÇÃO
_____	_____	_____	_____	64,28M²	64,28M²

AUTOR: ARQ. ____ CAU. ____

RT DA OBRA: _____

PROPRIETÁRIO: SECRETARIA DE ESTADO DA EDUCAÇÃO CNPJ: 01.409.705.0001-20
PREPOSTO: GUSTAVO DE MORAIS VEIGA JARDIM CPF: 026.094.351-77

HIDROSSANITÁRIO

TIPO DE PROJETO _____

DETALHE DE INSTALAÇÕES
LEGENDAS

ASSUNTO: _____

DATA: SETEMBRO/2022 ESCALA: INDICADA REVISÃO: 000 Nº RRT/ART: _____

REV.	DATA	DESCRIÇÃO	VISTO

2/2

FOLHA: