




Planta do Terreo - Esgoto
Escala 1:50

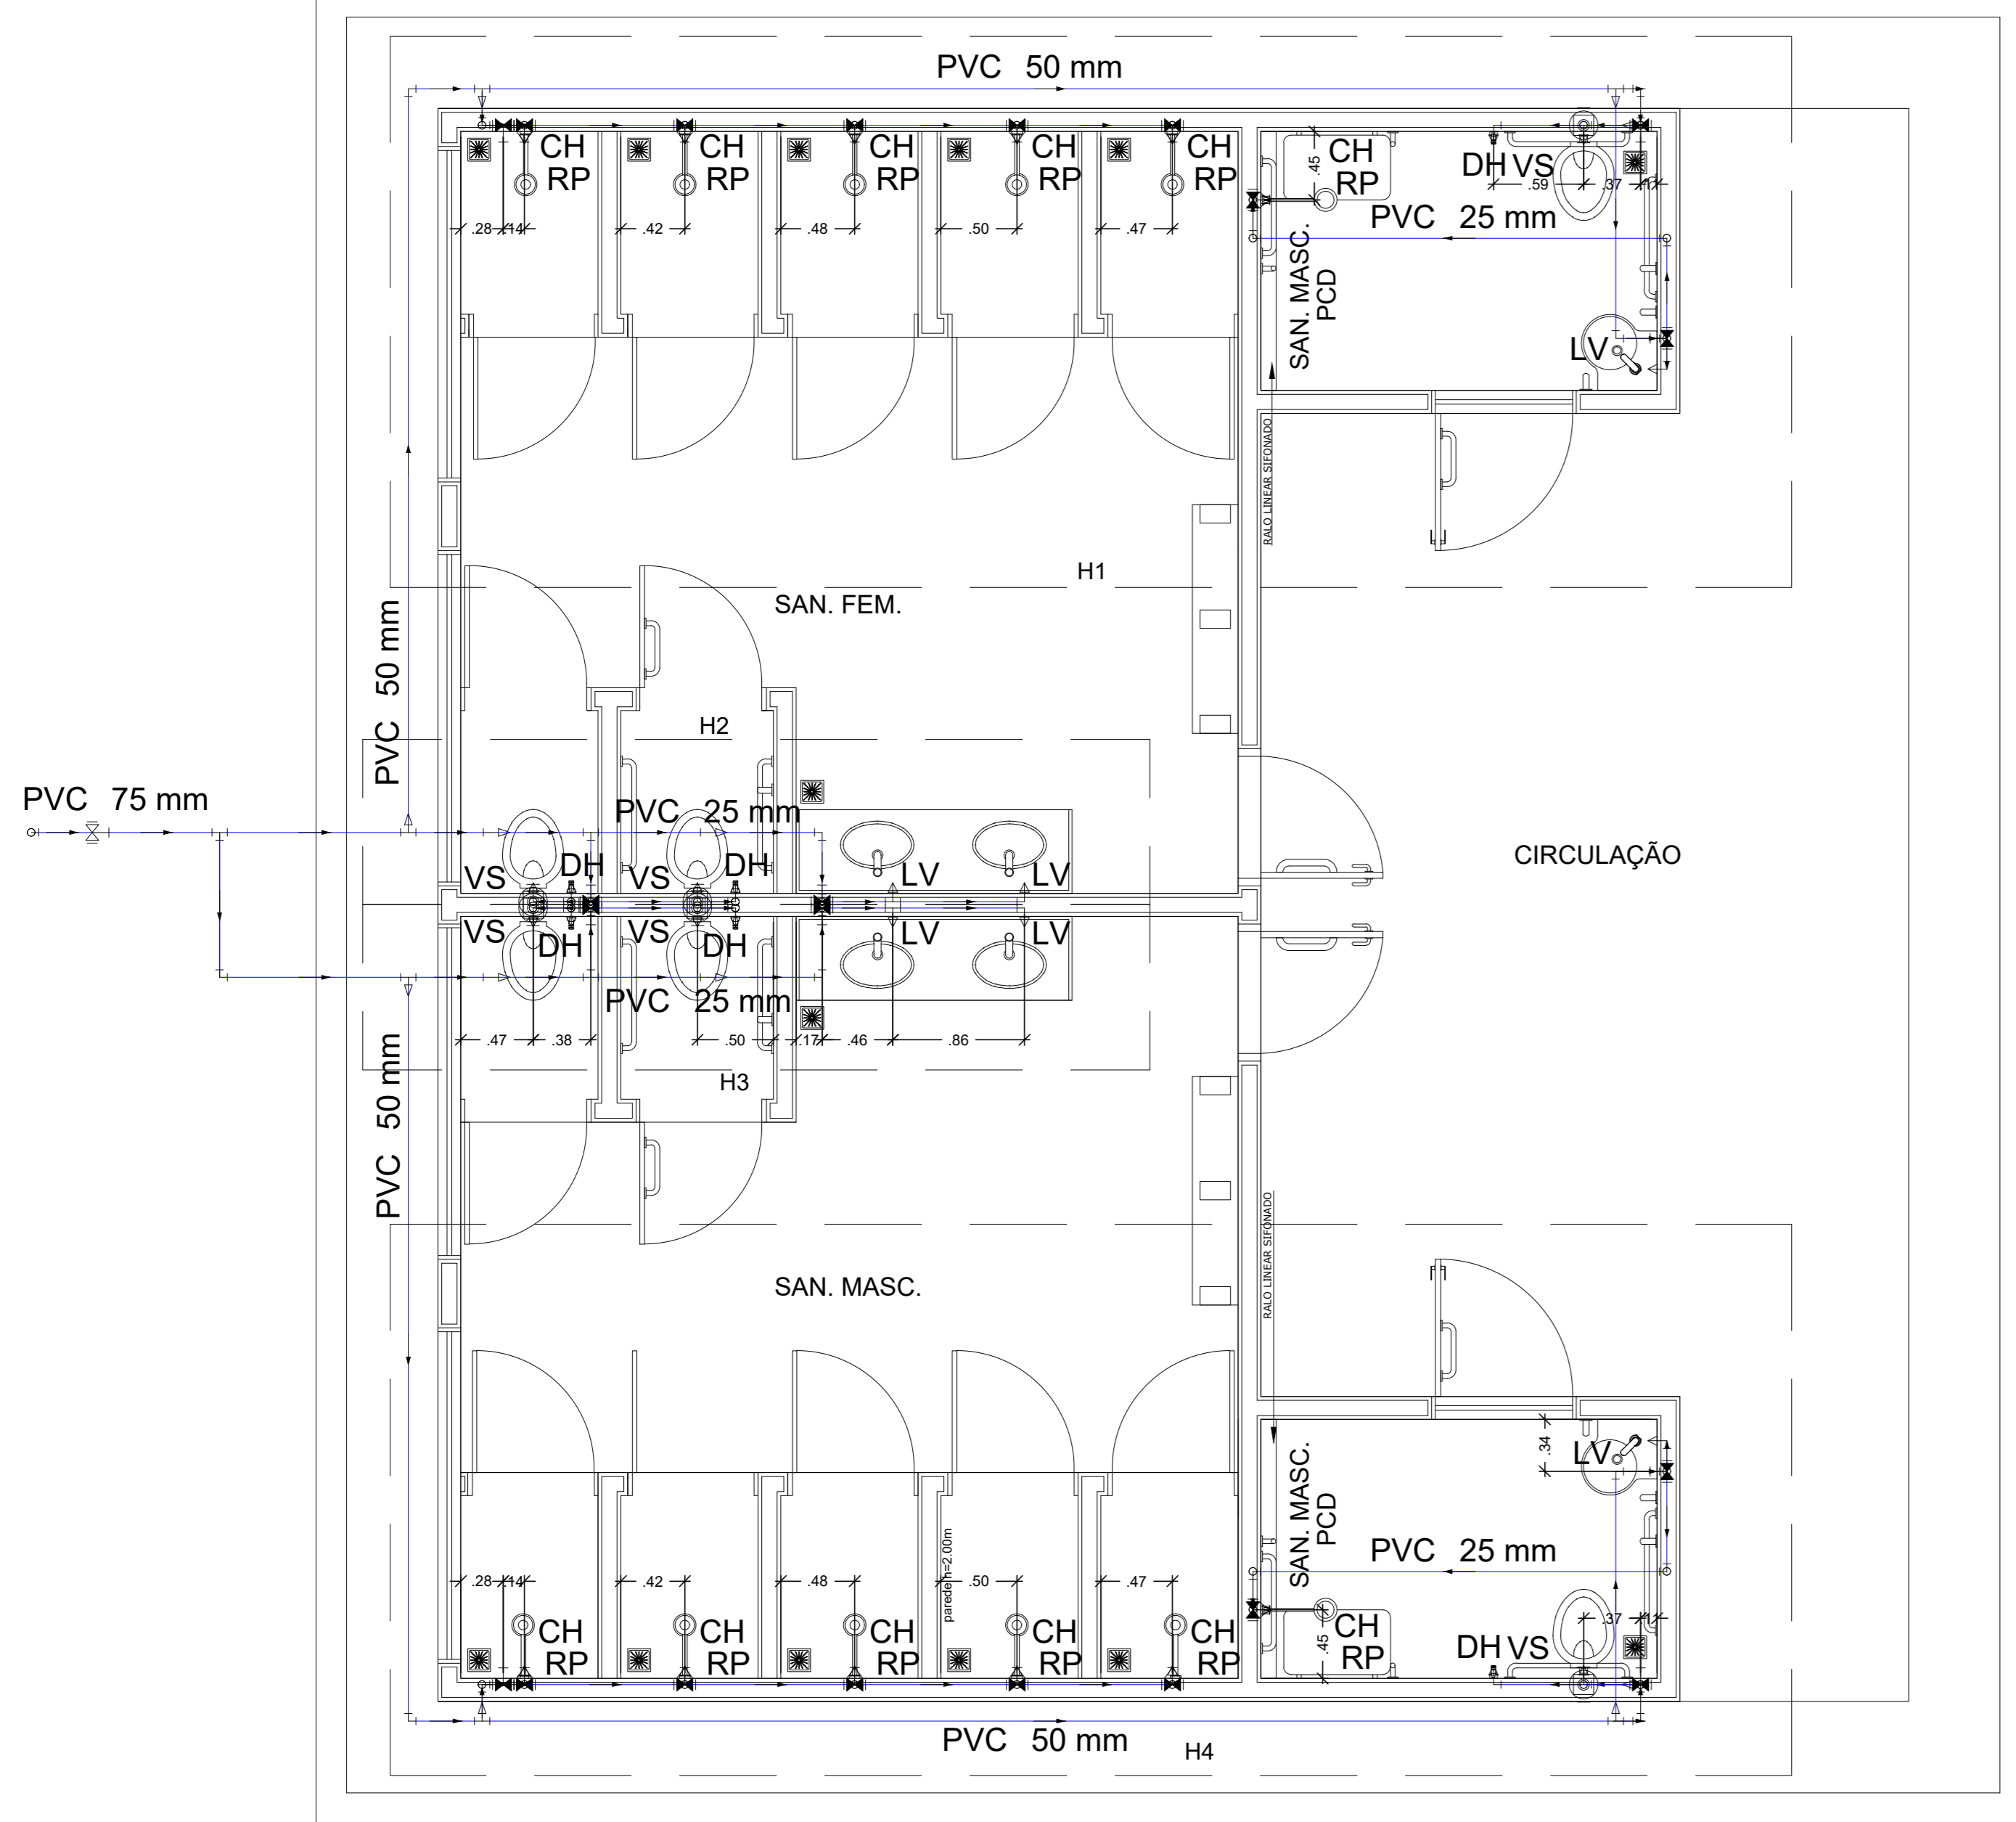

Planta do Terreo - Agua Fria
Escala 1:50

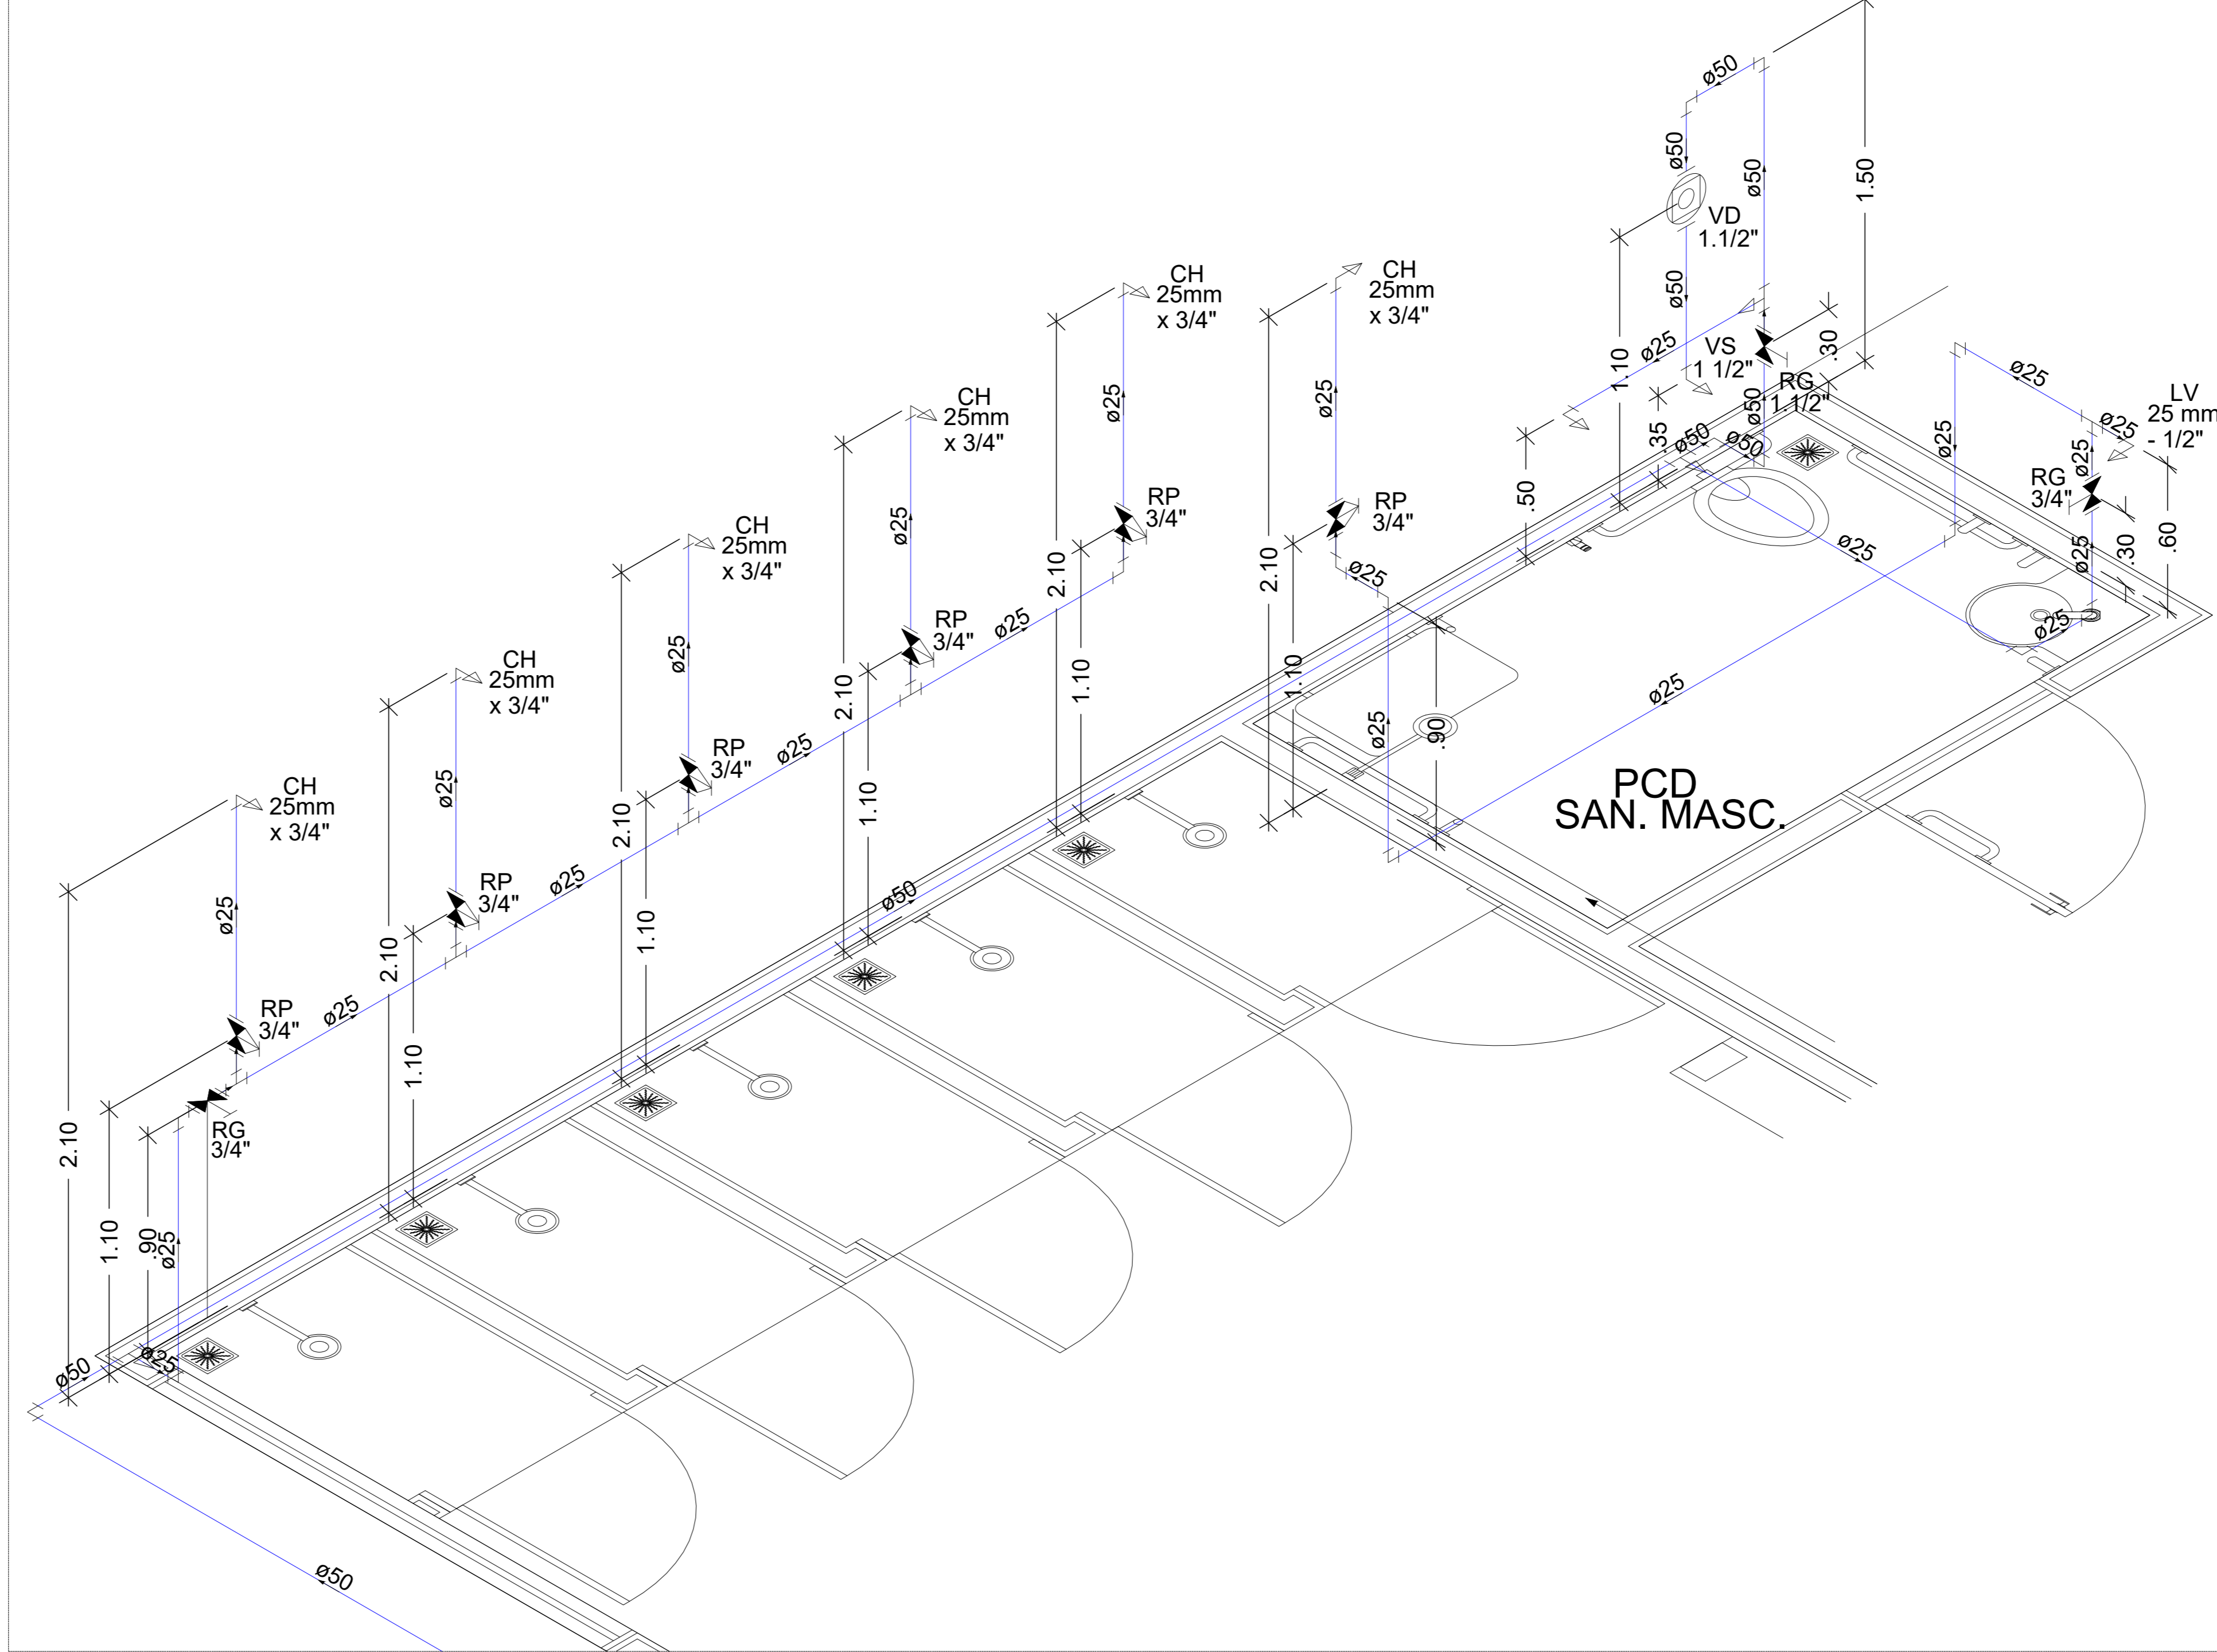

Detalhe Isometrico H1
Escala 1:25

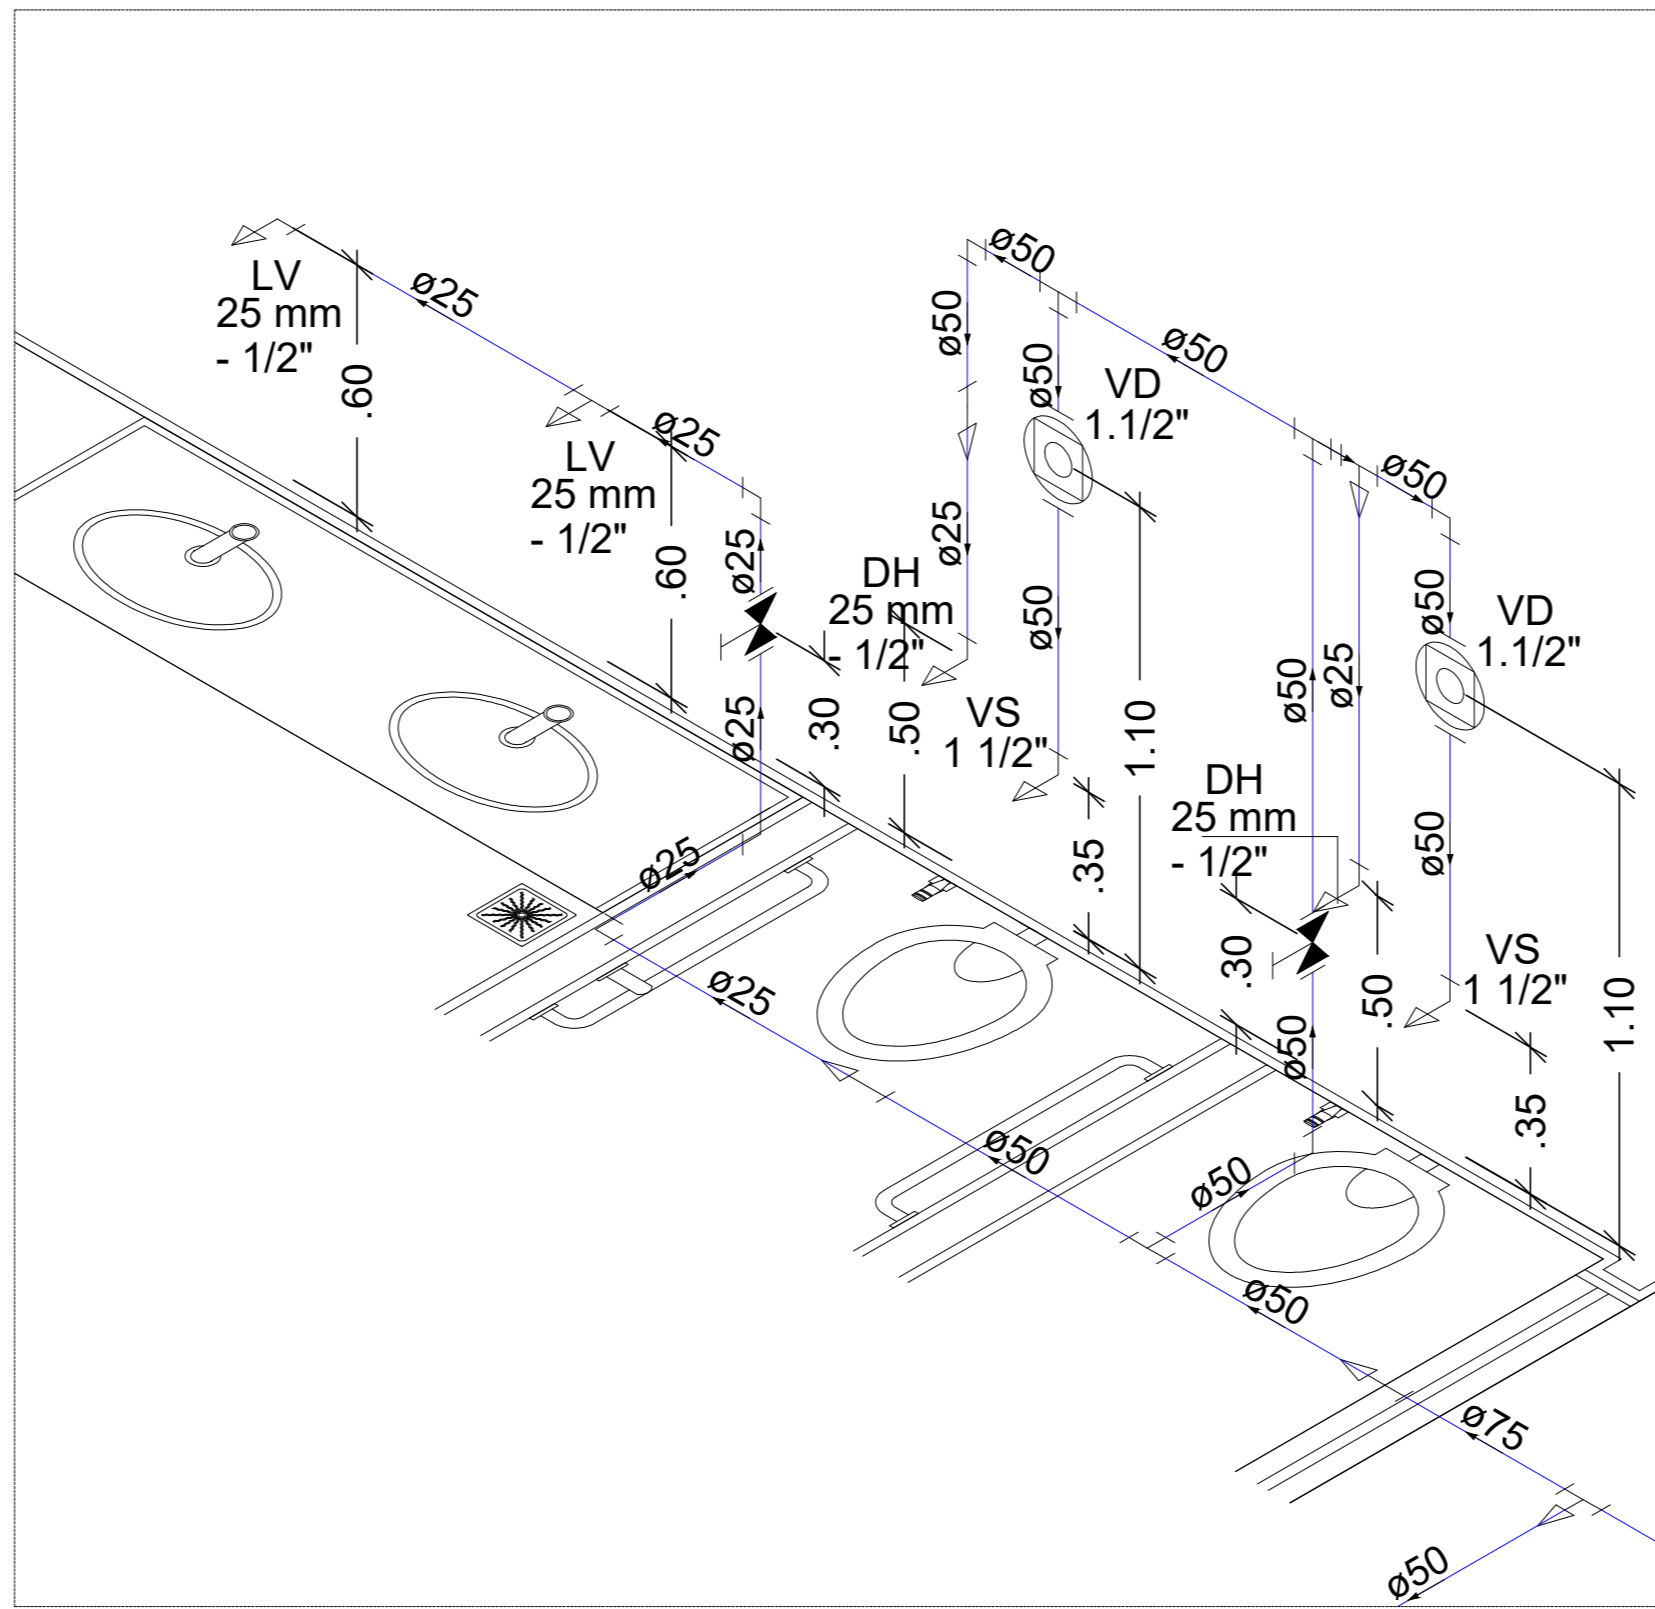

Detalhe Isometrico H2
Escala 1:25

Legenda

Bucha de redução longa

Caixa Sifonada

Caixas Inspeção Esgoto Simples

CE

Joelho 45

Joelho 90- coluna

Junção simples

Junção simples c/ redução

Lavatório de Uso Geral

Ramais de Ventilação

Te sanitário- superior

Vaso Sanitário c/ curva 90°

Legenda

CV Coluna de Ventilação

Ø Diâmetro da Tubulação

Tubulação - Esgoto

Legenda

Registro bruto gaveta ABNT c/PVC soldável - RG

Registro bruto gaveta Industrial c/PVC soldável - RG

Registro de gaveta c/canopla cromada c/PVC soldável - RG

Valvula de descarga c/PVC soldável - VD

Legenda das indicações

LV Lavatório com Te de 90° - 25 mm - 1/2"

DH Ducha Higiênica

RG Registro de gaveta c/canopla cromada c/PVC soldável - 3/4"

VD Valvula de descarga c/PVC soldável - 1.1/2"

VS Vaso Sanitário com válvula de descarga - 1 1/2"

Legenda

Tubulação de Água Fria - Embutida

Tubulação de Água Fria - Enterrada



ESTADO DE GOIÁS
SECRETARIA DE ESTADO DA EDUCAÇÃO
SUPERINTENDÊNCIA DE INFRAESTRUTURA
GERÊNCIA DE PROJETOS E INFRAESTRUTURA

GERÊNCIA DE PROJETOS E INFRAESTRUTURA
APROVADO _____
TÉCNICO RESPONSÁVEL PELA APROVAÇÃO

PADRÃO SEDUC

VESTIÁRIO COM SANITÁRIO - 2022

ENDEREÇO	A SER CONSTRUÍDO EM DIVERSOS LOCAIS ONDE FOR SOLICITADO				
ÁREA DO TERRENO	ÁREA PERMEAB.	ÁREA EXISTENTE	ÁREA A DEMOLIR	ÁREA A CONSTRUIR	ÁREA TOTAL CONSTRUÇÃO
				100,84M2	100,84M2

AUTOR: ARQ. ____ CAL: ____

RT DA OBRA: _____

PROPRIETÁRIO: SECRETARIA DE ESTADO DA EDUCAÇÃO CNPJ: 01.408.705.0001-20
PREPOSTO: JESSICA ALVES BUENO SOUSA CPF: 033.178.021-62

HIDROSSANITÁRIO


TIPO DE PROJETO _____

PLANTA DO TERREO - ESGOTO
PLANTA DA COBERTURA - ESGOTO
PLANTA DO TERREO - AGUA FRIA
DETALHES ISOMETRICOS
DETALHES / LEGENDAS
ASSUNTO: _____


DATA: DEZ/2022 ESCALA: INDICADA REVISÃO: 000 Nº RRT/ART: _____

REV.	DATA	DESCRIÇÃO	VISTO






1/2
FOLHA:

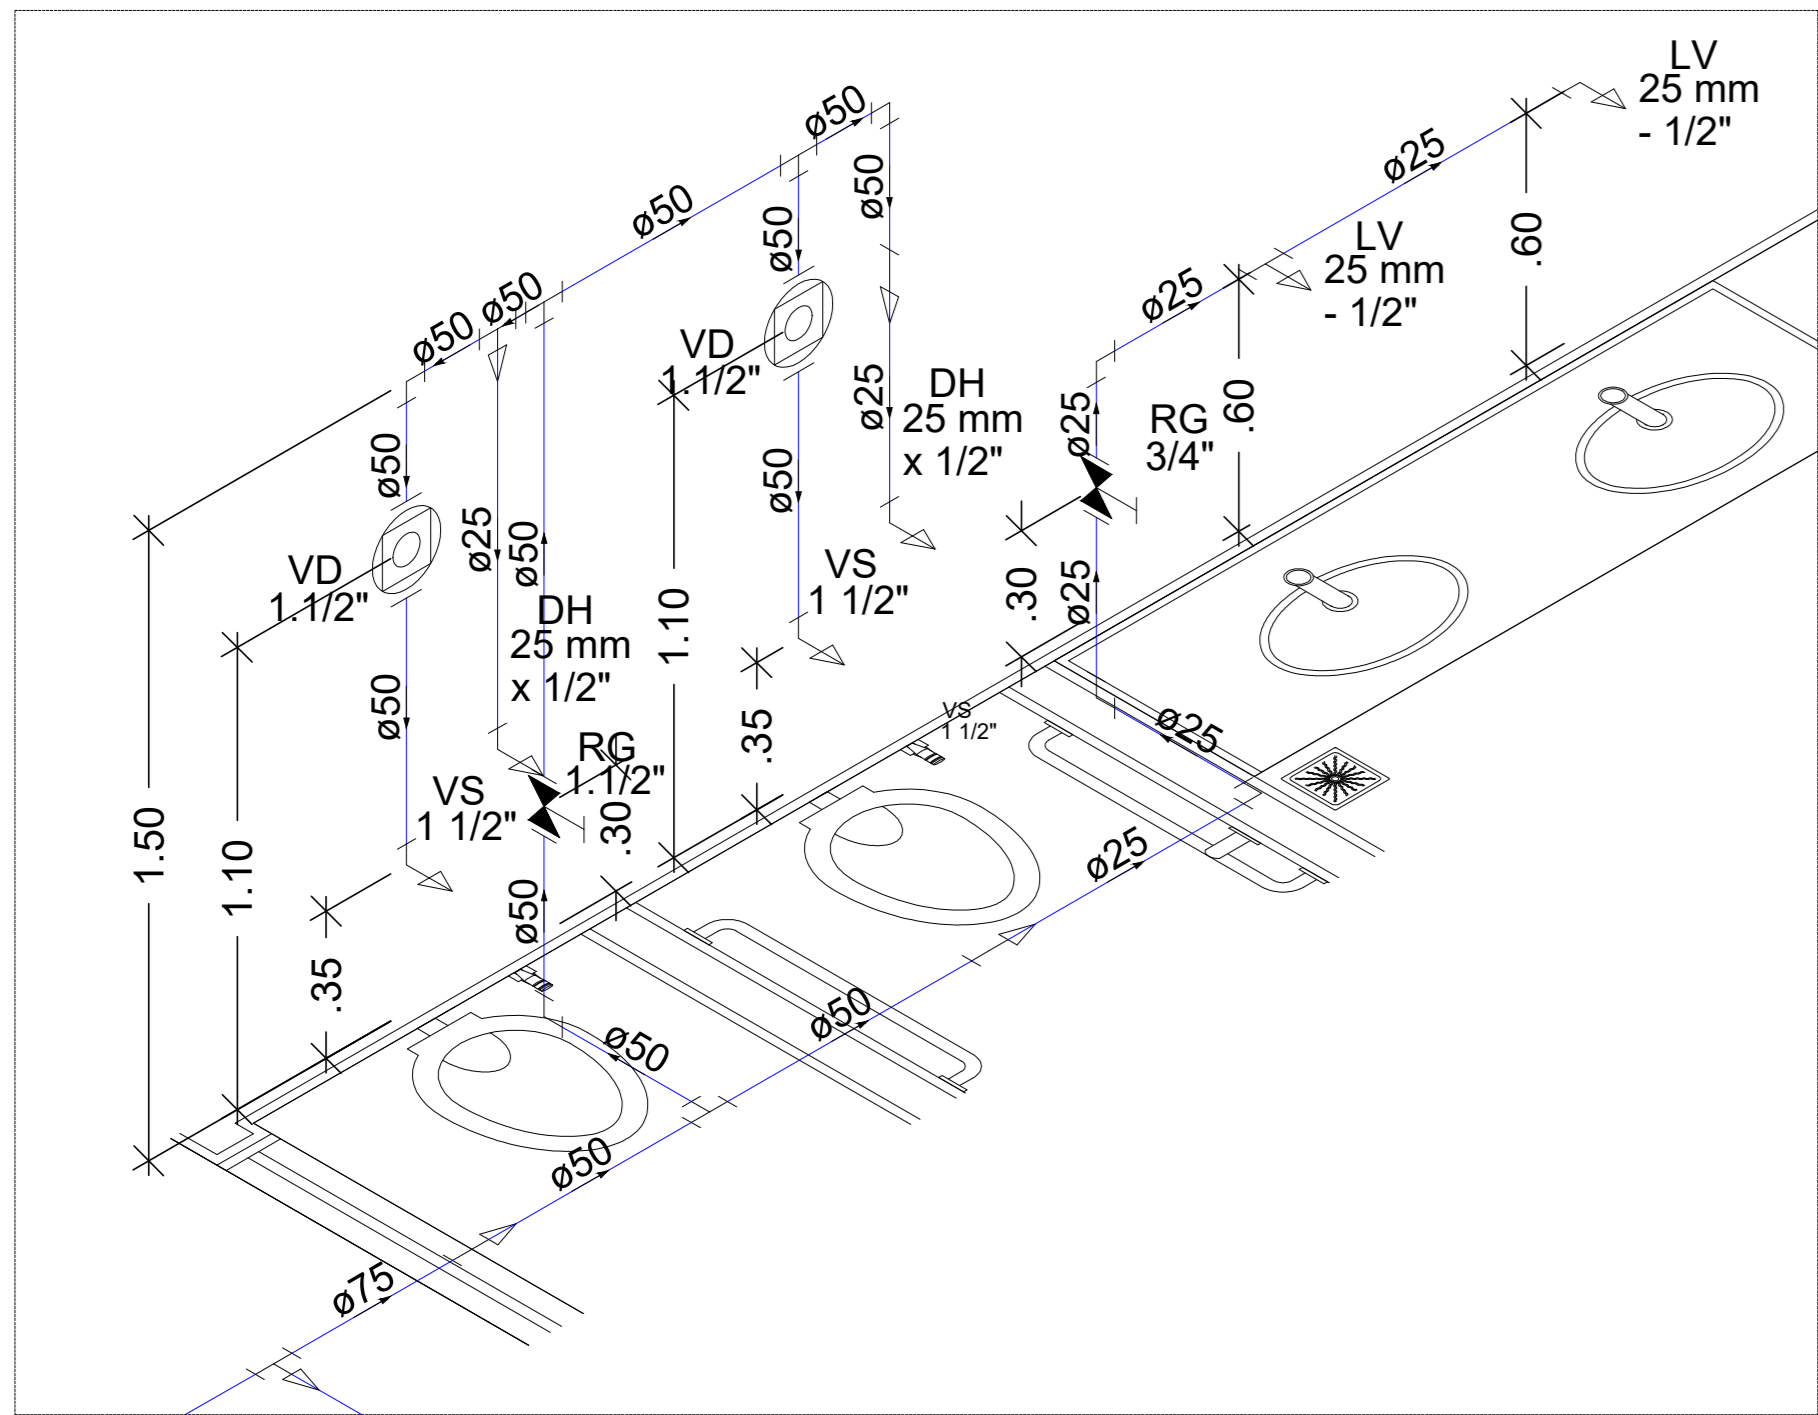

Detalhe Isometrico H3
Escala 1:25

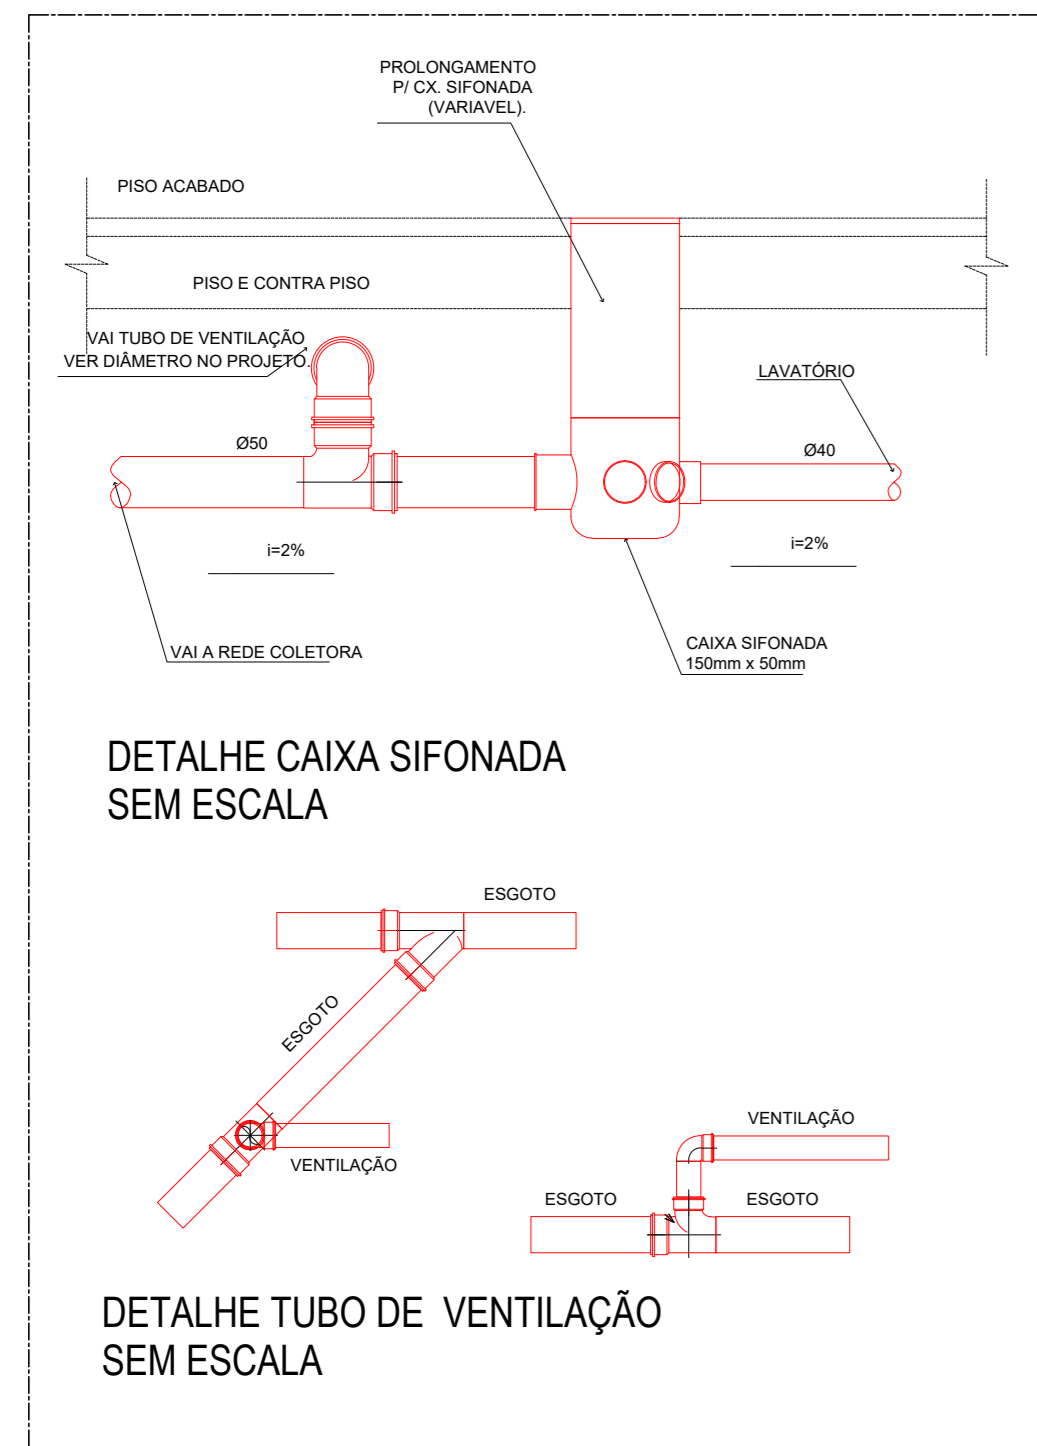

Detalhe Isometrico H4
Escala 1:25

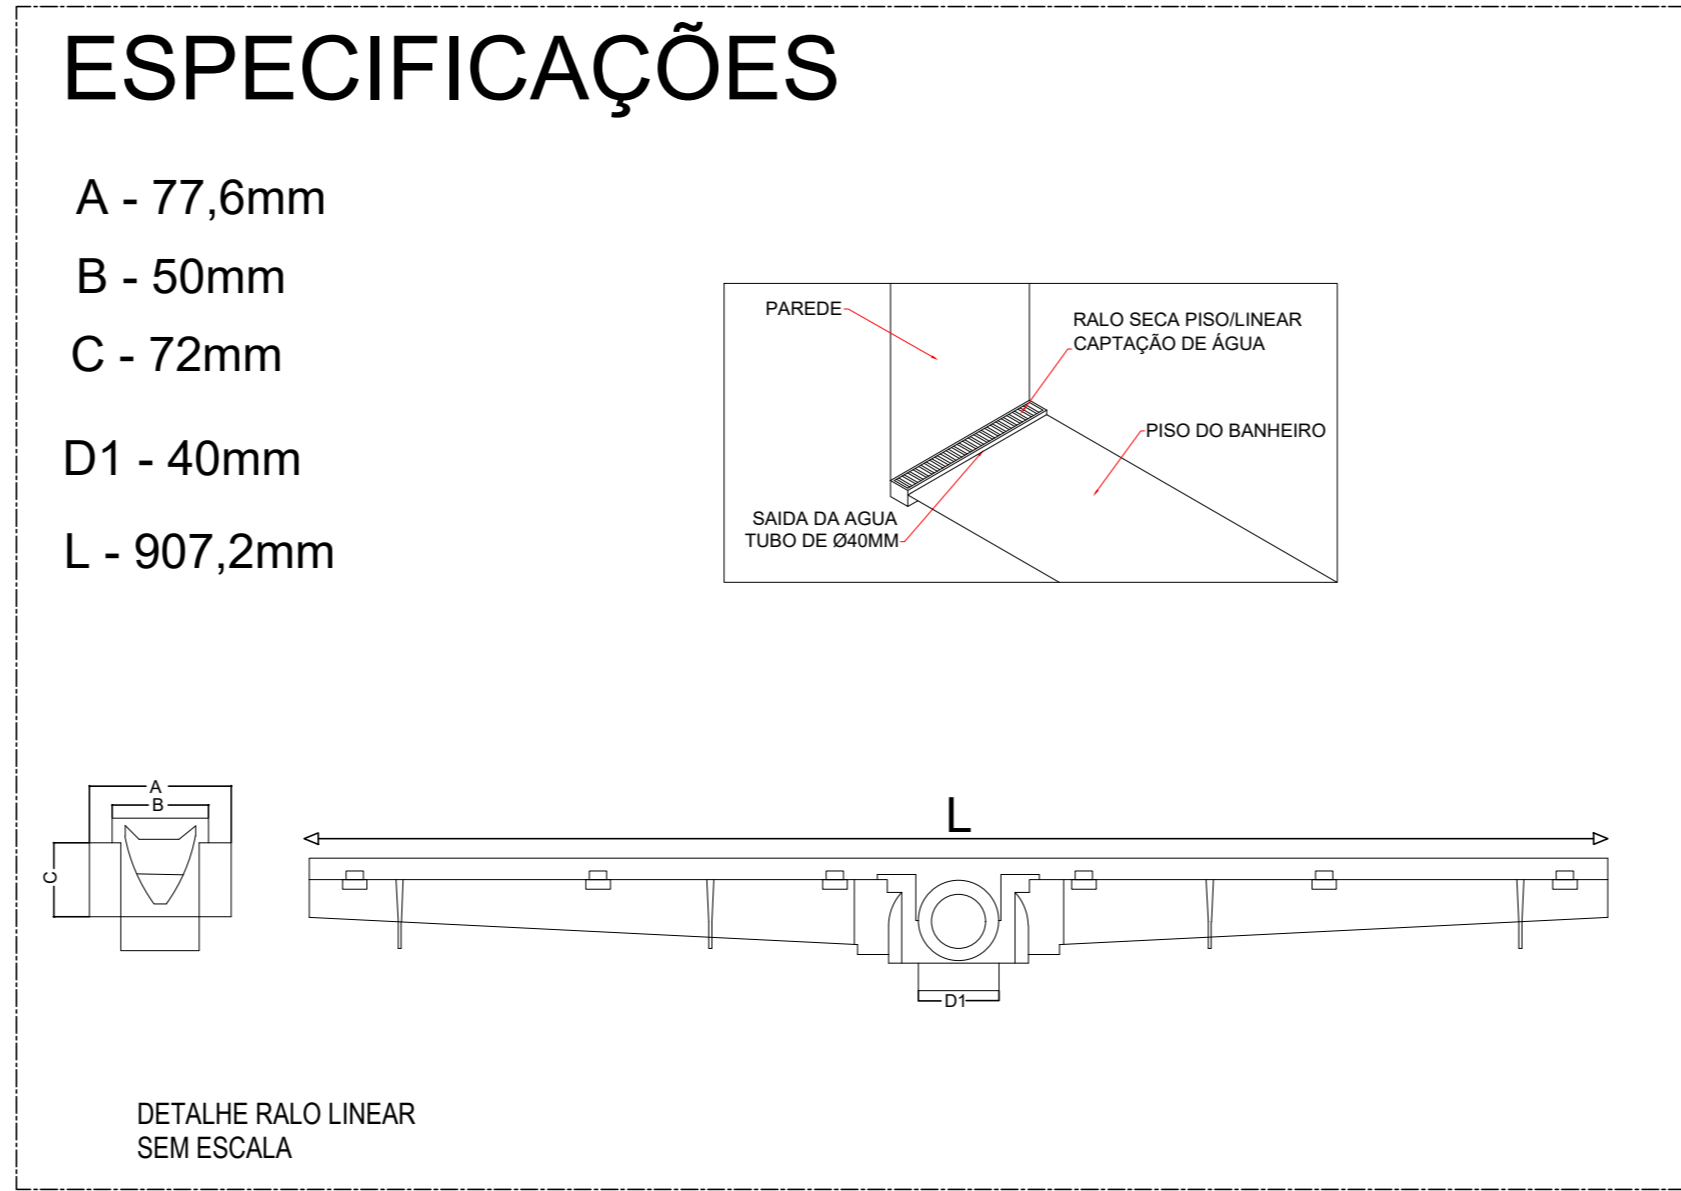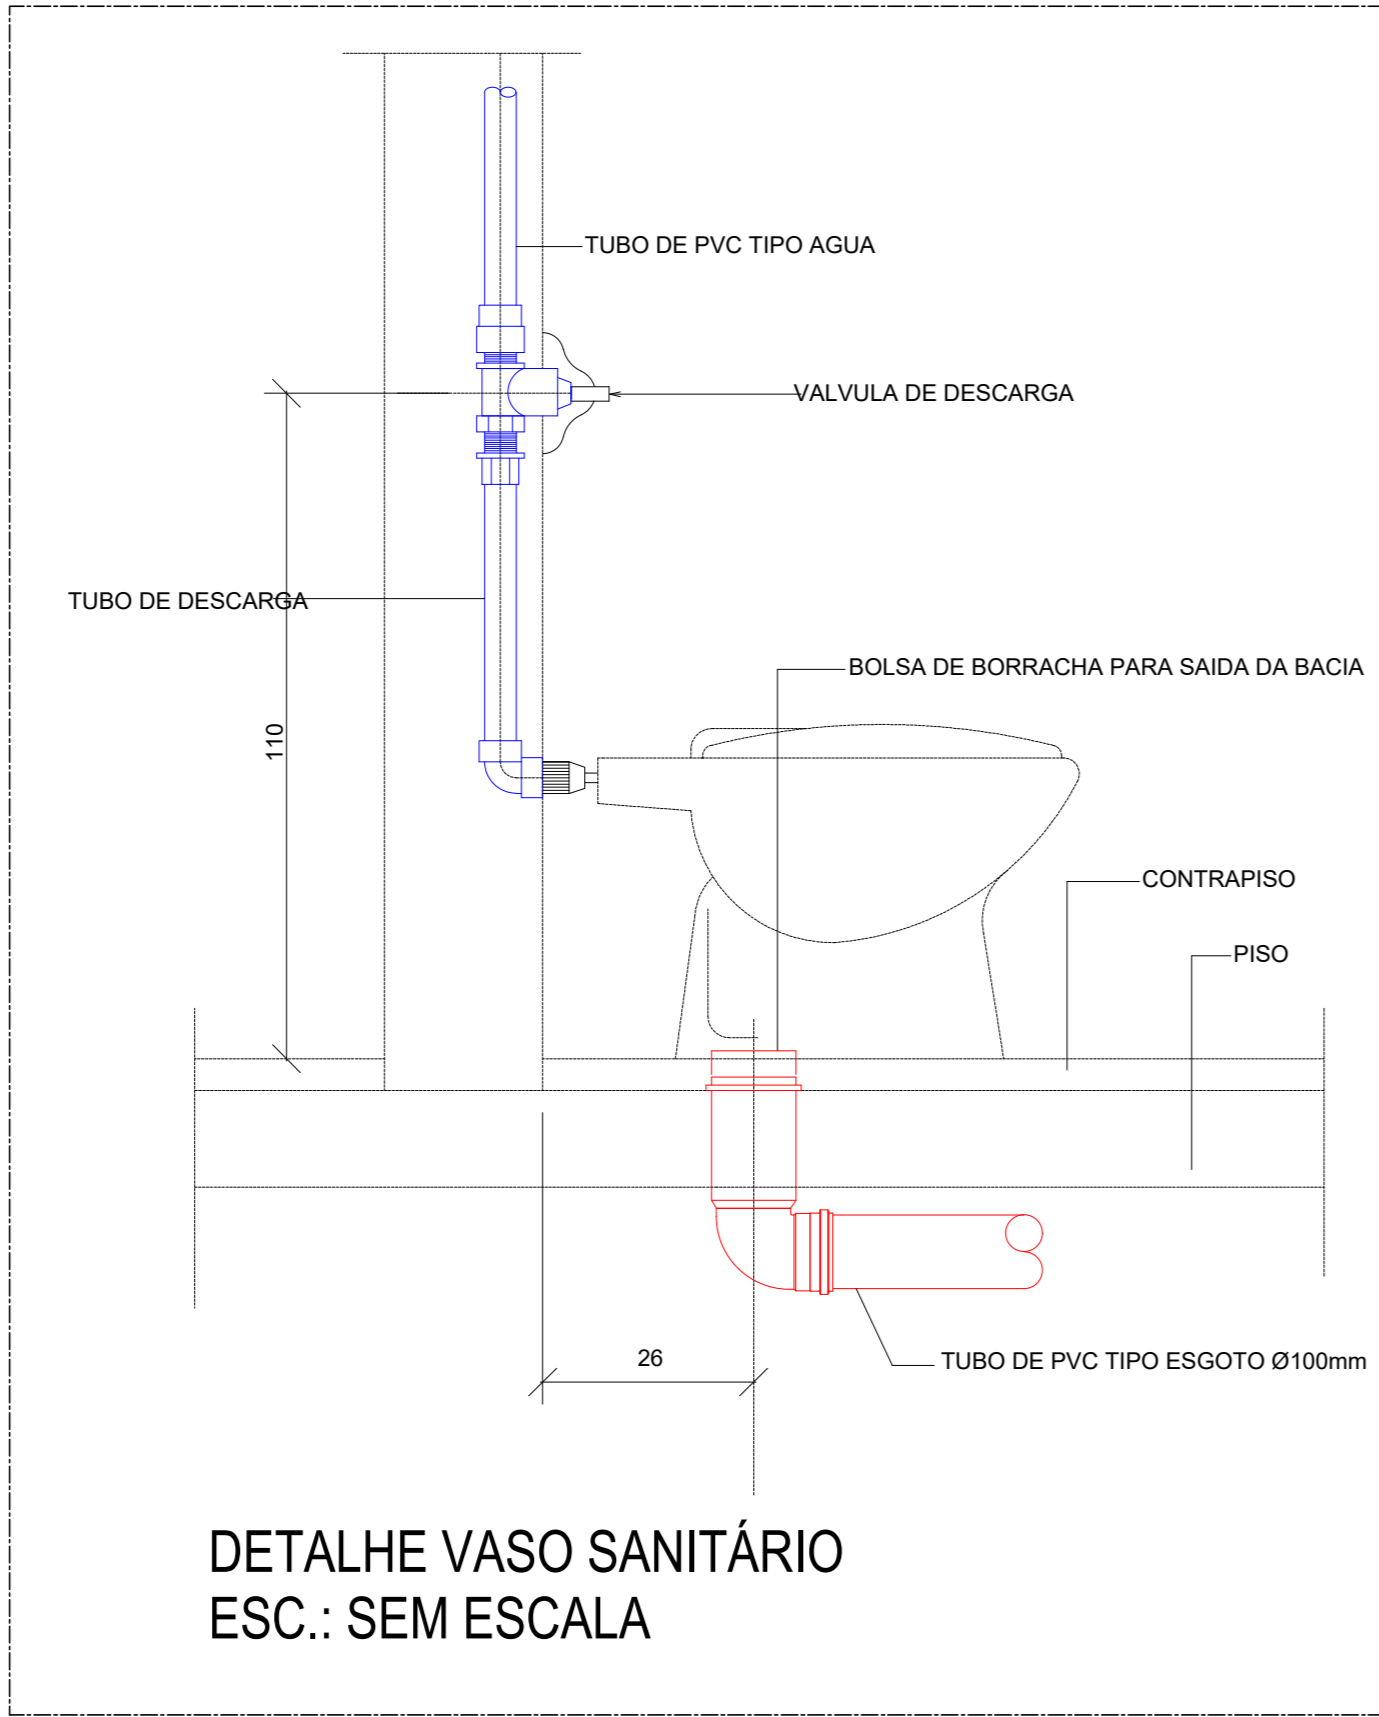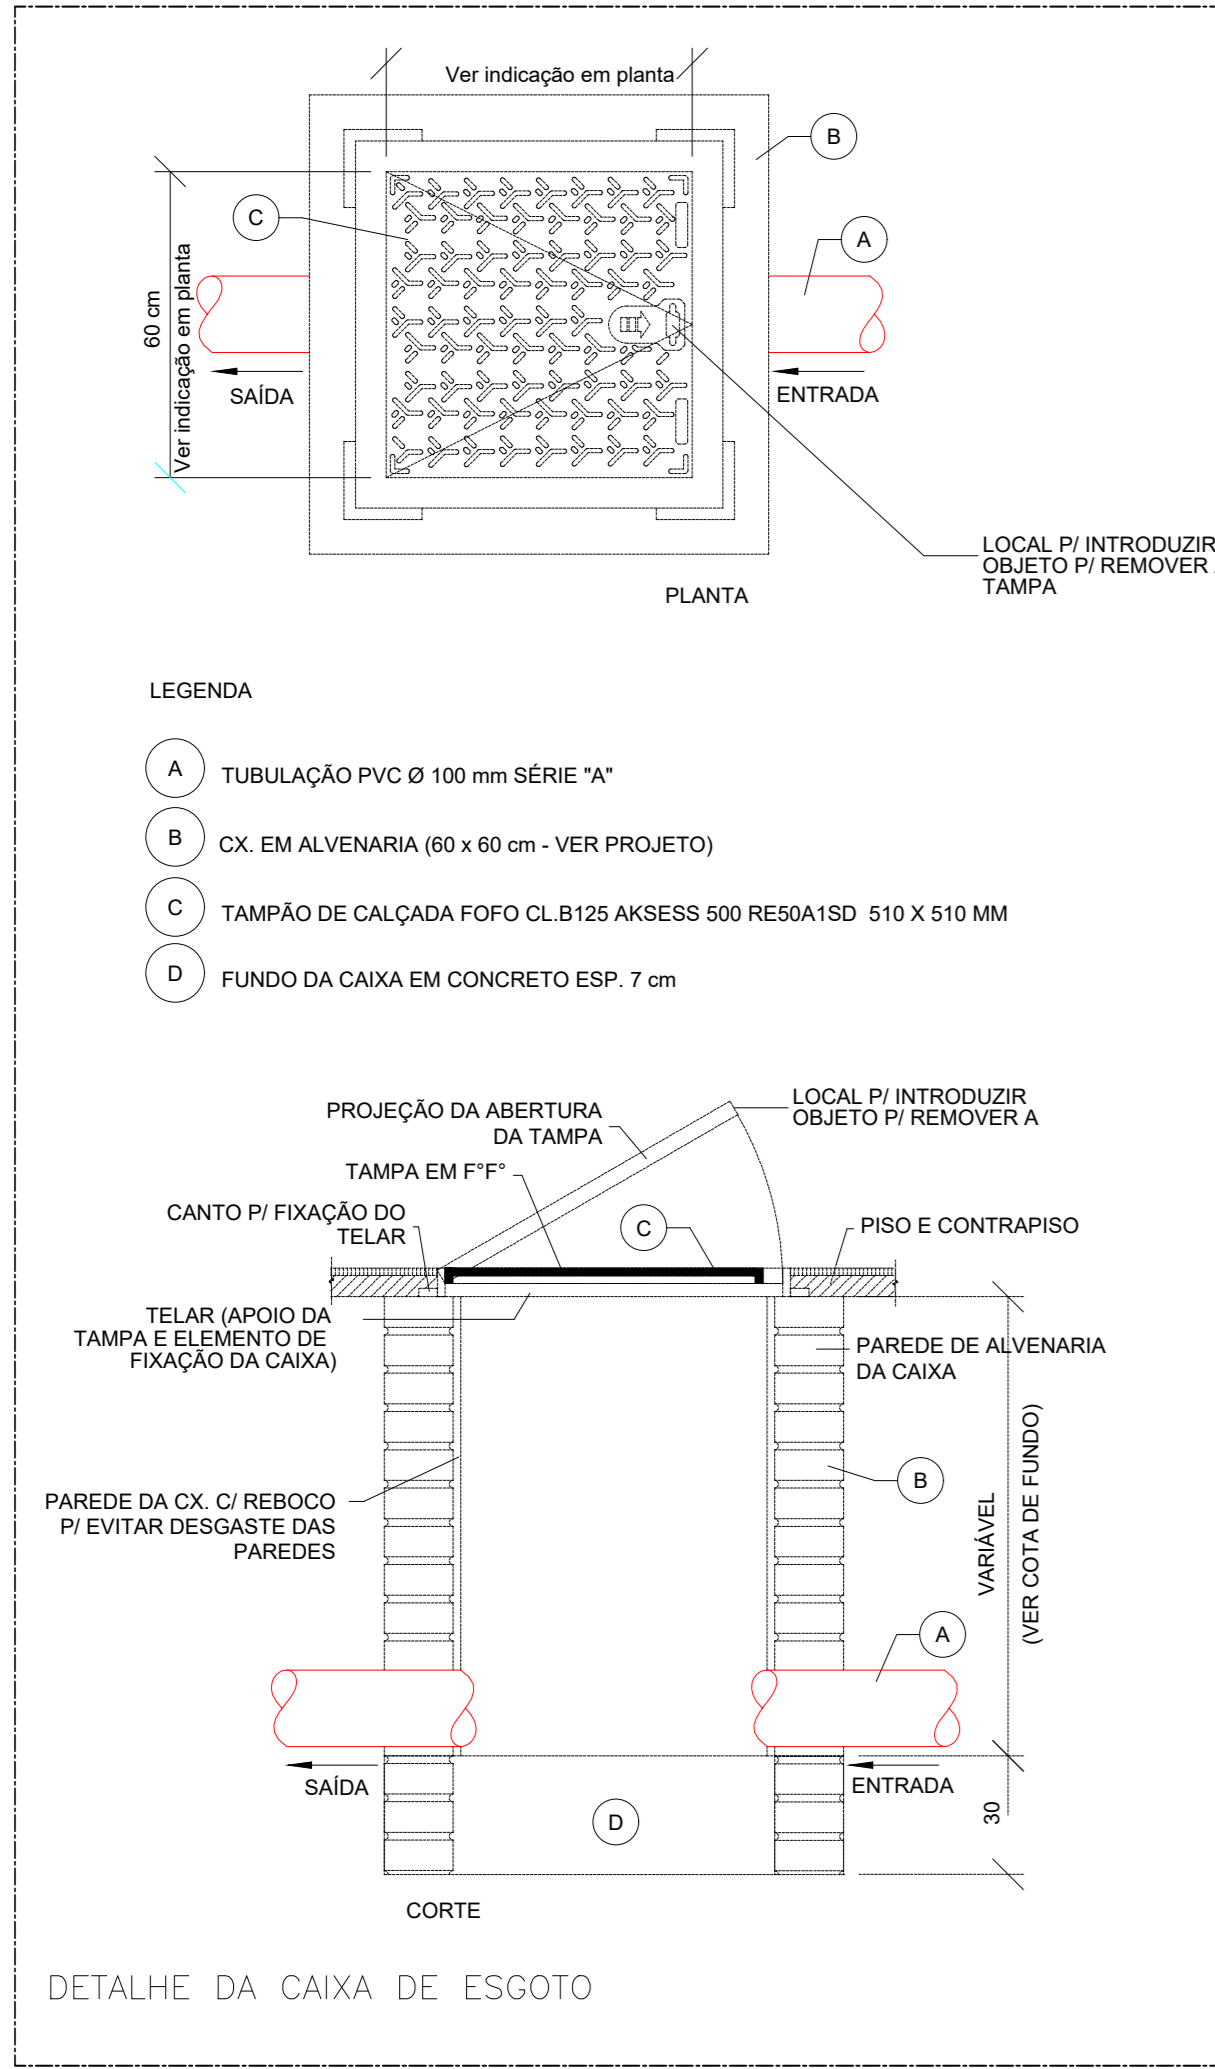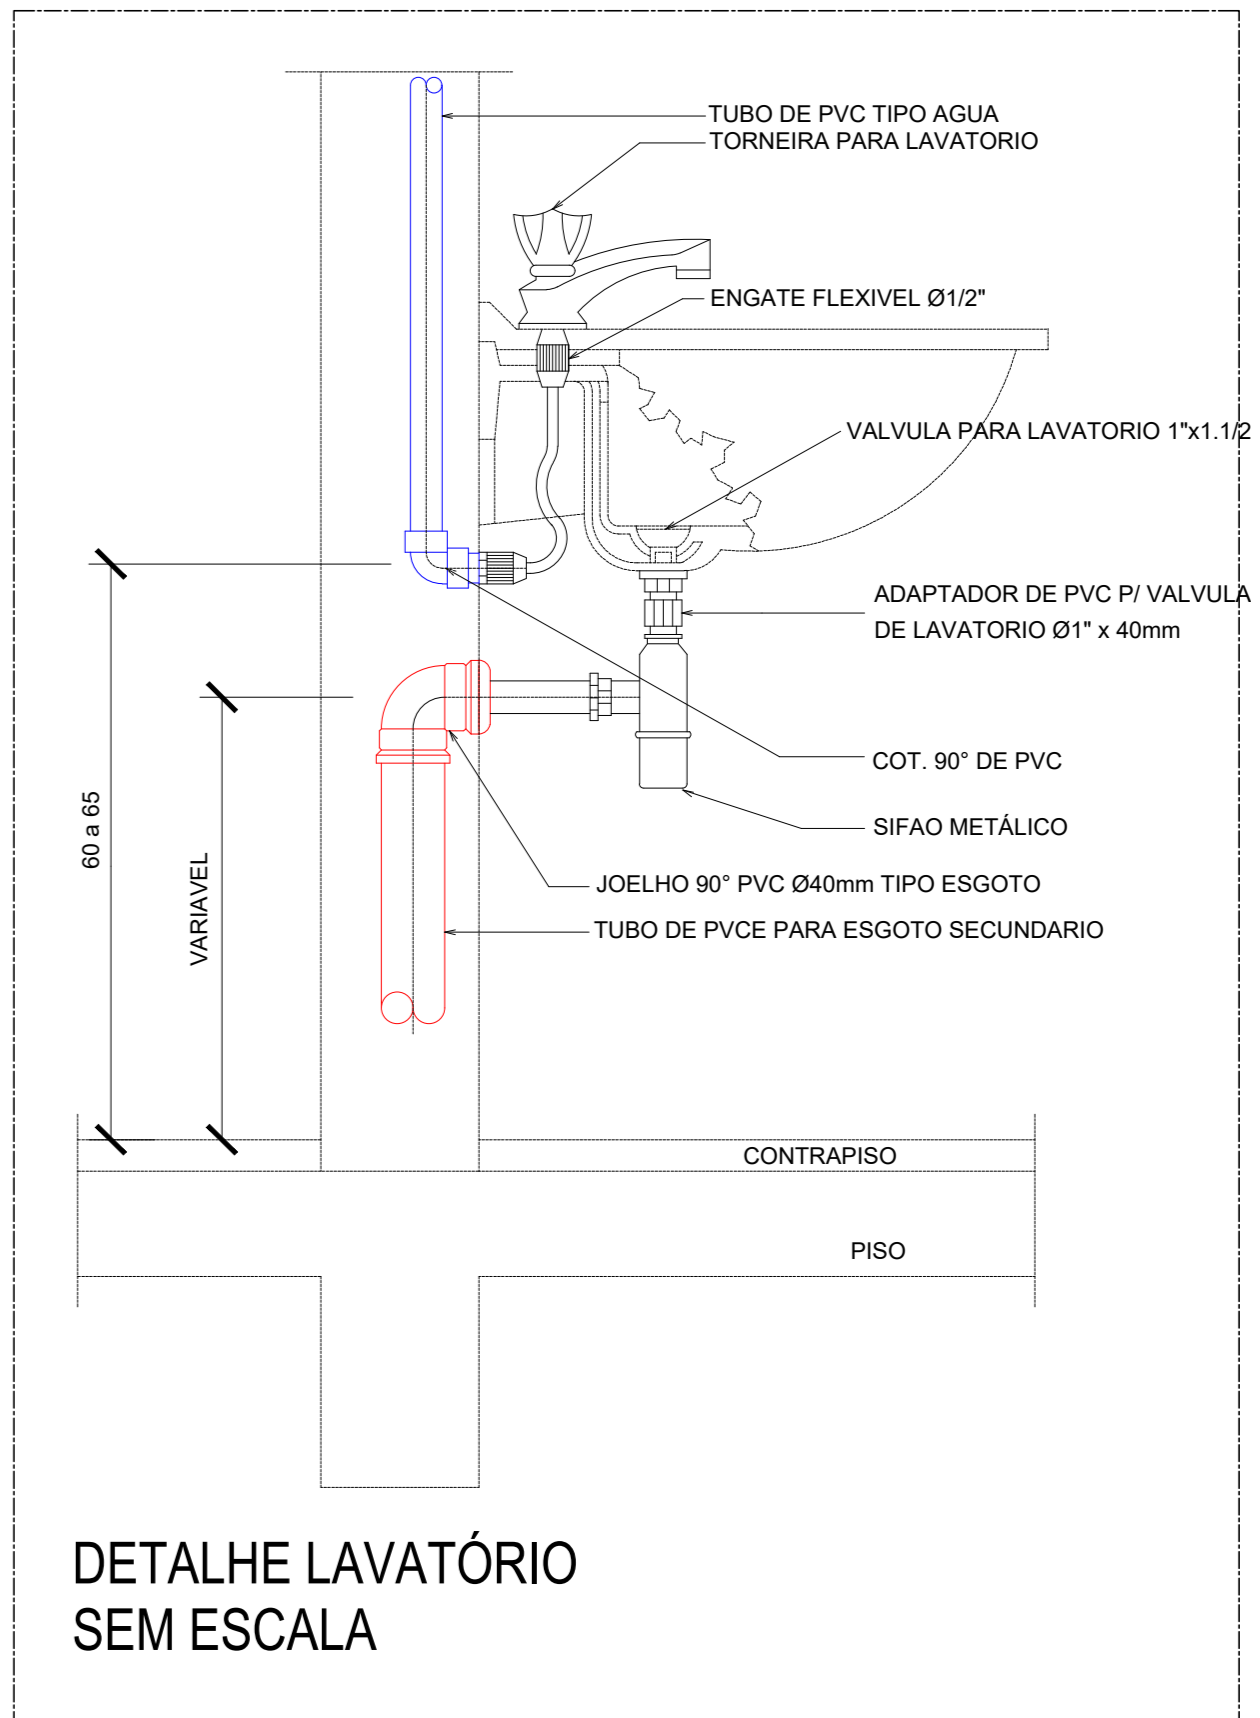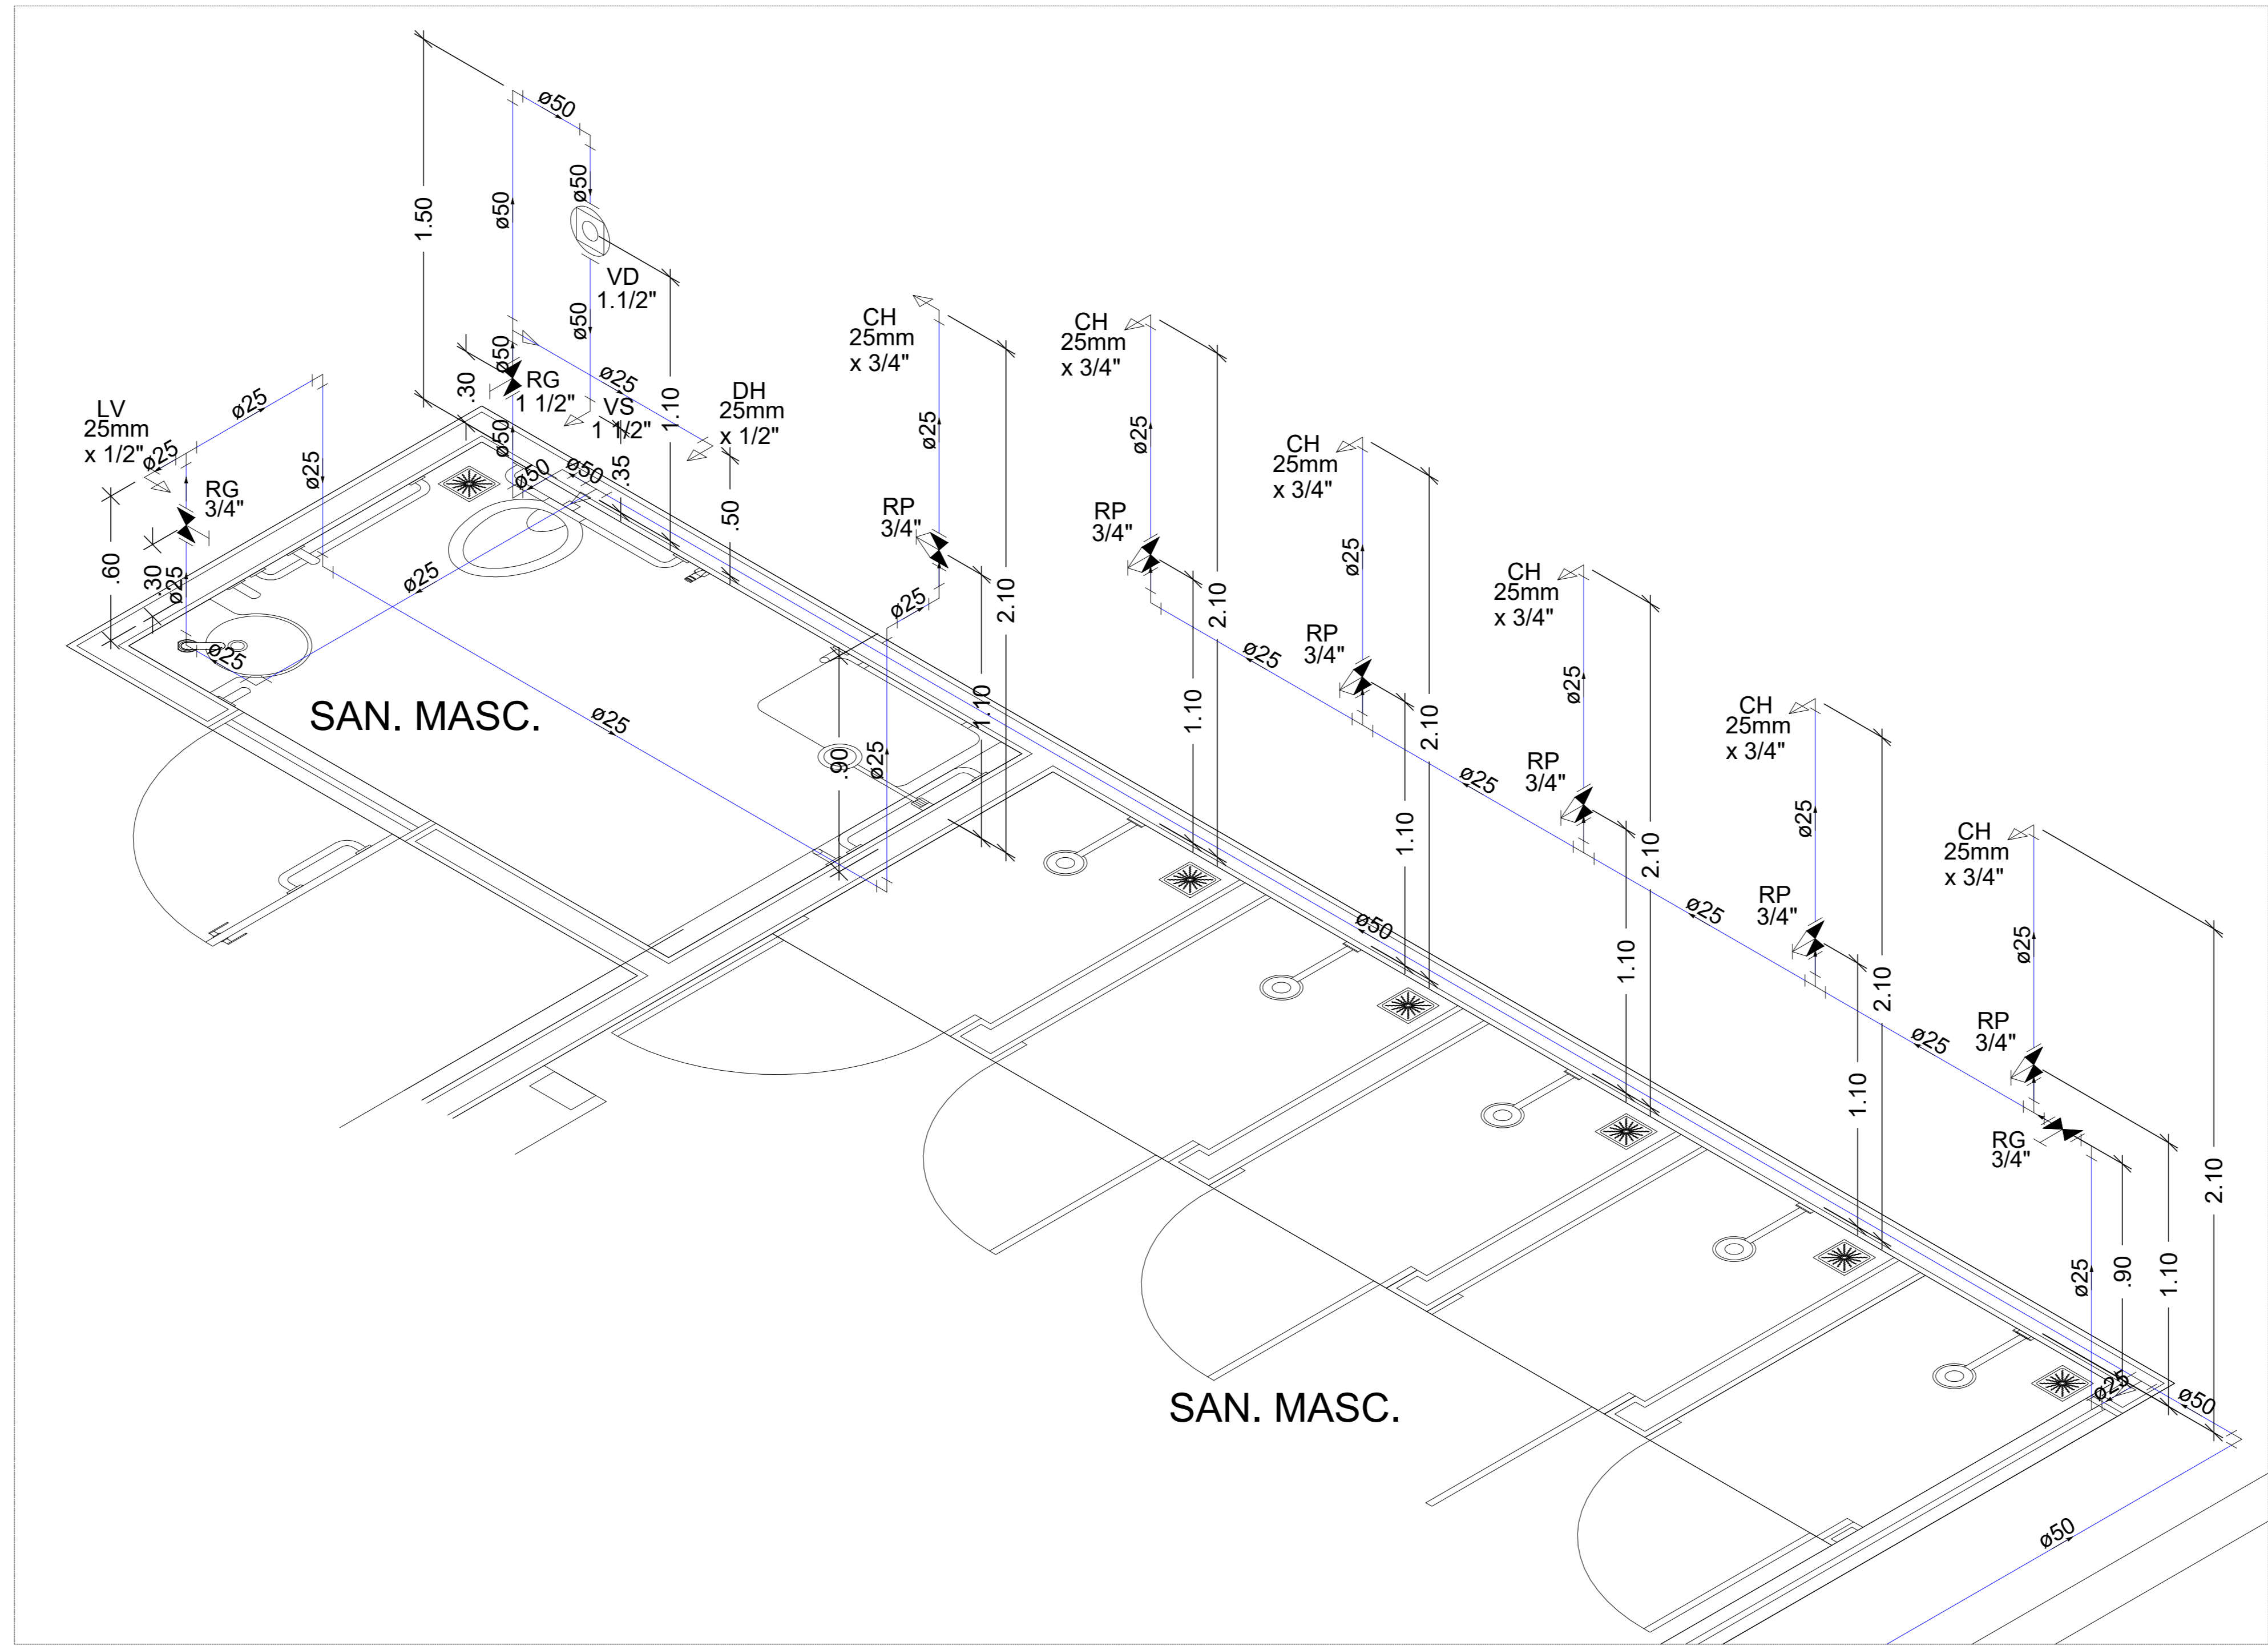

ESTADO DE GOIÁS
SECRETARIA DE ESTADO DA EDUCAÇÃO
SUPERINTENDÊNCIA DE INFRAESTRUTURA
GERÊNCIA DE PROJETOS E INFRAESTRUTURA

GERÊNCIA DE PROJETOS E INFRAESTRUTURA
APROVADO _____
TÉCNICO RESPONSÁVEL PELA APROVAÇÃO

PADRÃO SEDUC

VESTIÁRIO COM SANITÁRIO - 2022

ENDEREÇO
A SER CONSTRUÍDO EM DIVERSOS LOCAIS ONDE FOR SOLICITADO

ÁREA DO TERRENO	ÁREA PERMEAB.	ÁREA EXISTENTE	ÁREA A DEMOLIR	ÁREA A CONSTRUIR	ÁREA TOTAL CONSTRUÇÃO
				100,84M2	100,84M2

AUTOR: ARQ. ____ CAU: ____

RT DA OBRA:

PROPRIETÁRIO: SECRETARIA DE ESTADO DA EDUCAÇÃO CNPJ: 01.408.705.0001-20
PREPOSTO: JÉSSICA ALVES BUENO SOUSA CPF: 033.178.021-62

HIDROSSANITÁRIO

TIPO DE PROJETO

DETALHES ISOMÉTRICOS
DETALHES / LEGENDAS

ASSUNTO:

DATA: DEZ/2022 ESCALA: INDICADA REVISÃO: 000 Nº RRT/ART: _____

REV.	DATA	DESCRIÇÃO	VISTO

2/2

FOLHA: