


OBS.: APLICAR ANTICORROSIVO NOS PONTOS DE SOLDA

TELA GALVANIZADA
MALHA 10 FIO 12 BWG

TUBO GALVANIZADO ϕ "2
ESPESURA 3mm.

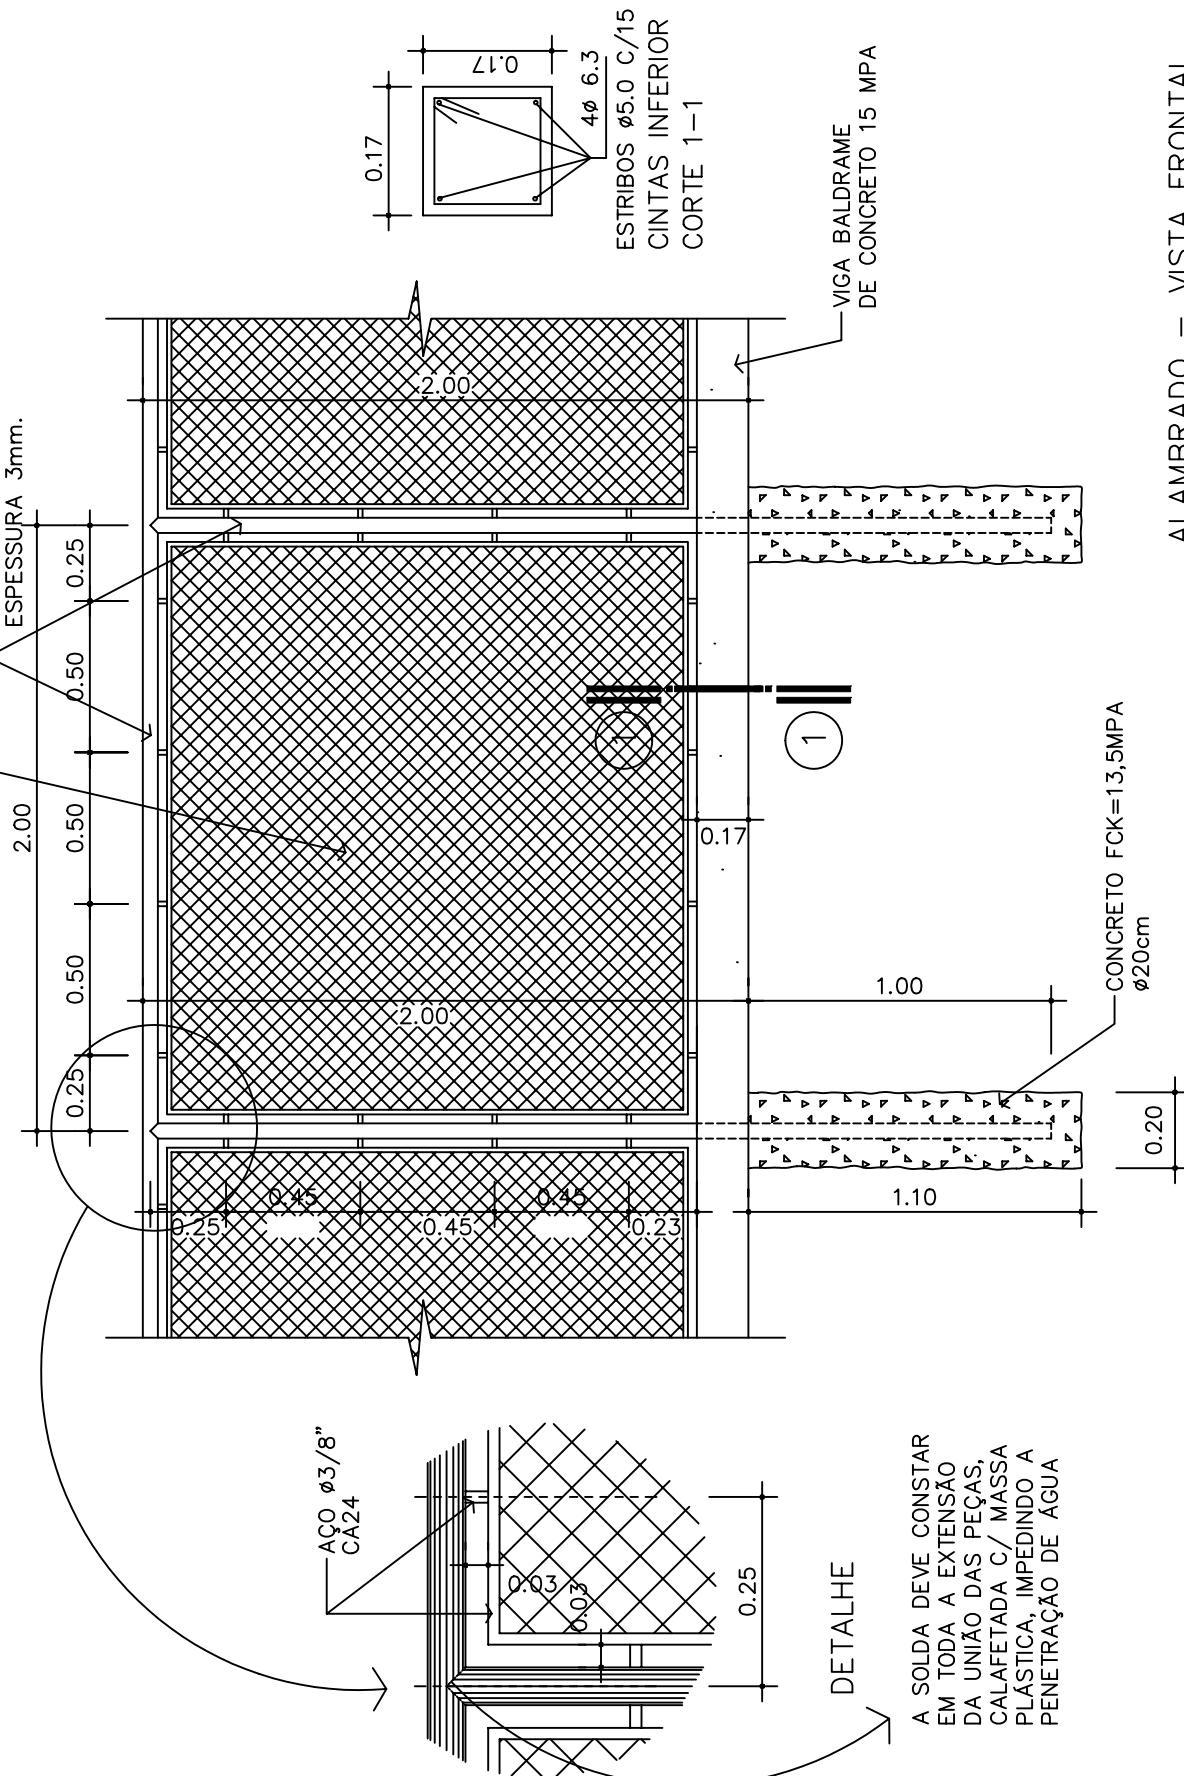

ALAMBRADO – VISTA FRONTAL
Escala 1/25

**DETALHES
PADRÃO**

DESCRIÇÃO

**ALAMBRADO DE TELA E CANO
GALVANIZADO DE 2" H=2m.**

CÓD: 270701

CÓDIGO:

F - 4

FOLHA:

74