




Planta do Terreo - Esgoto  
Escala 1:50

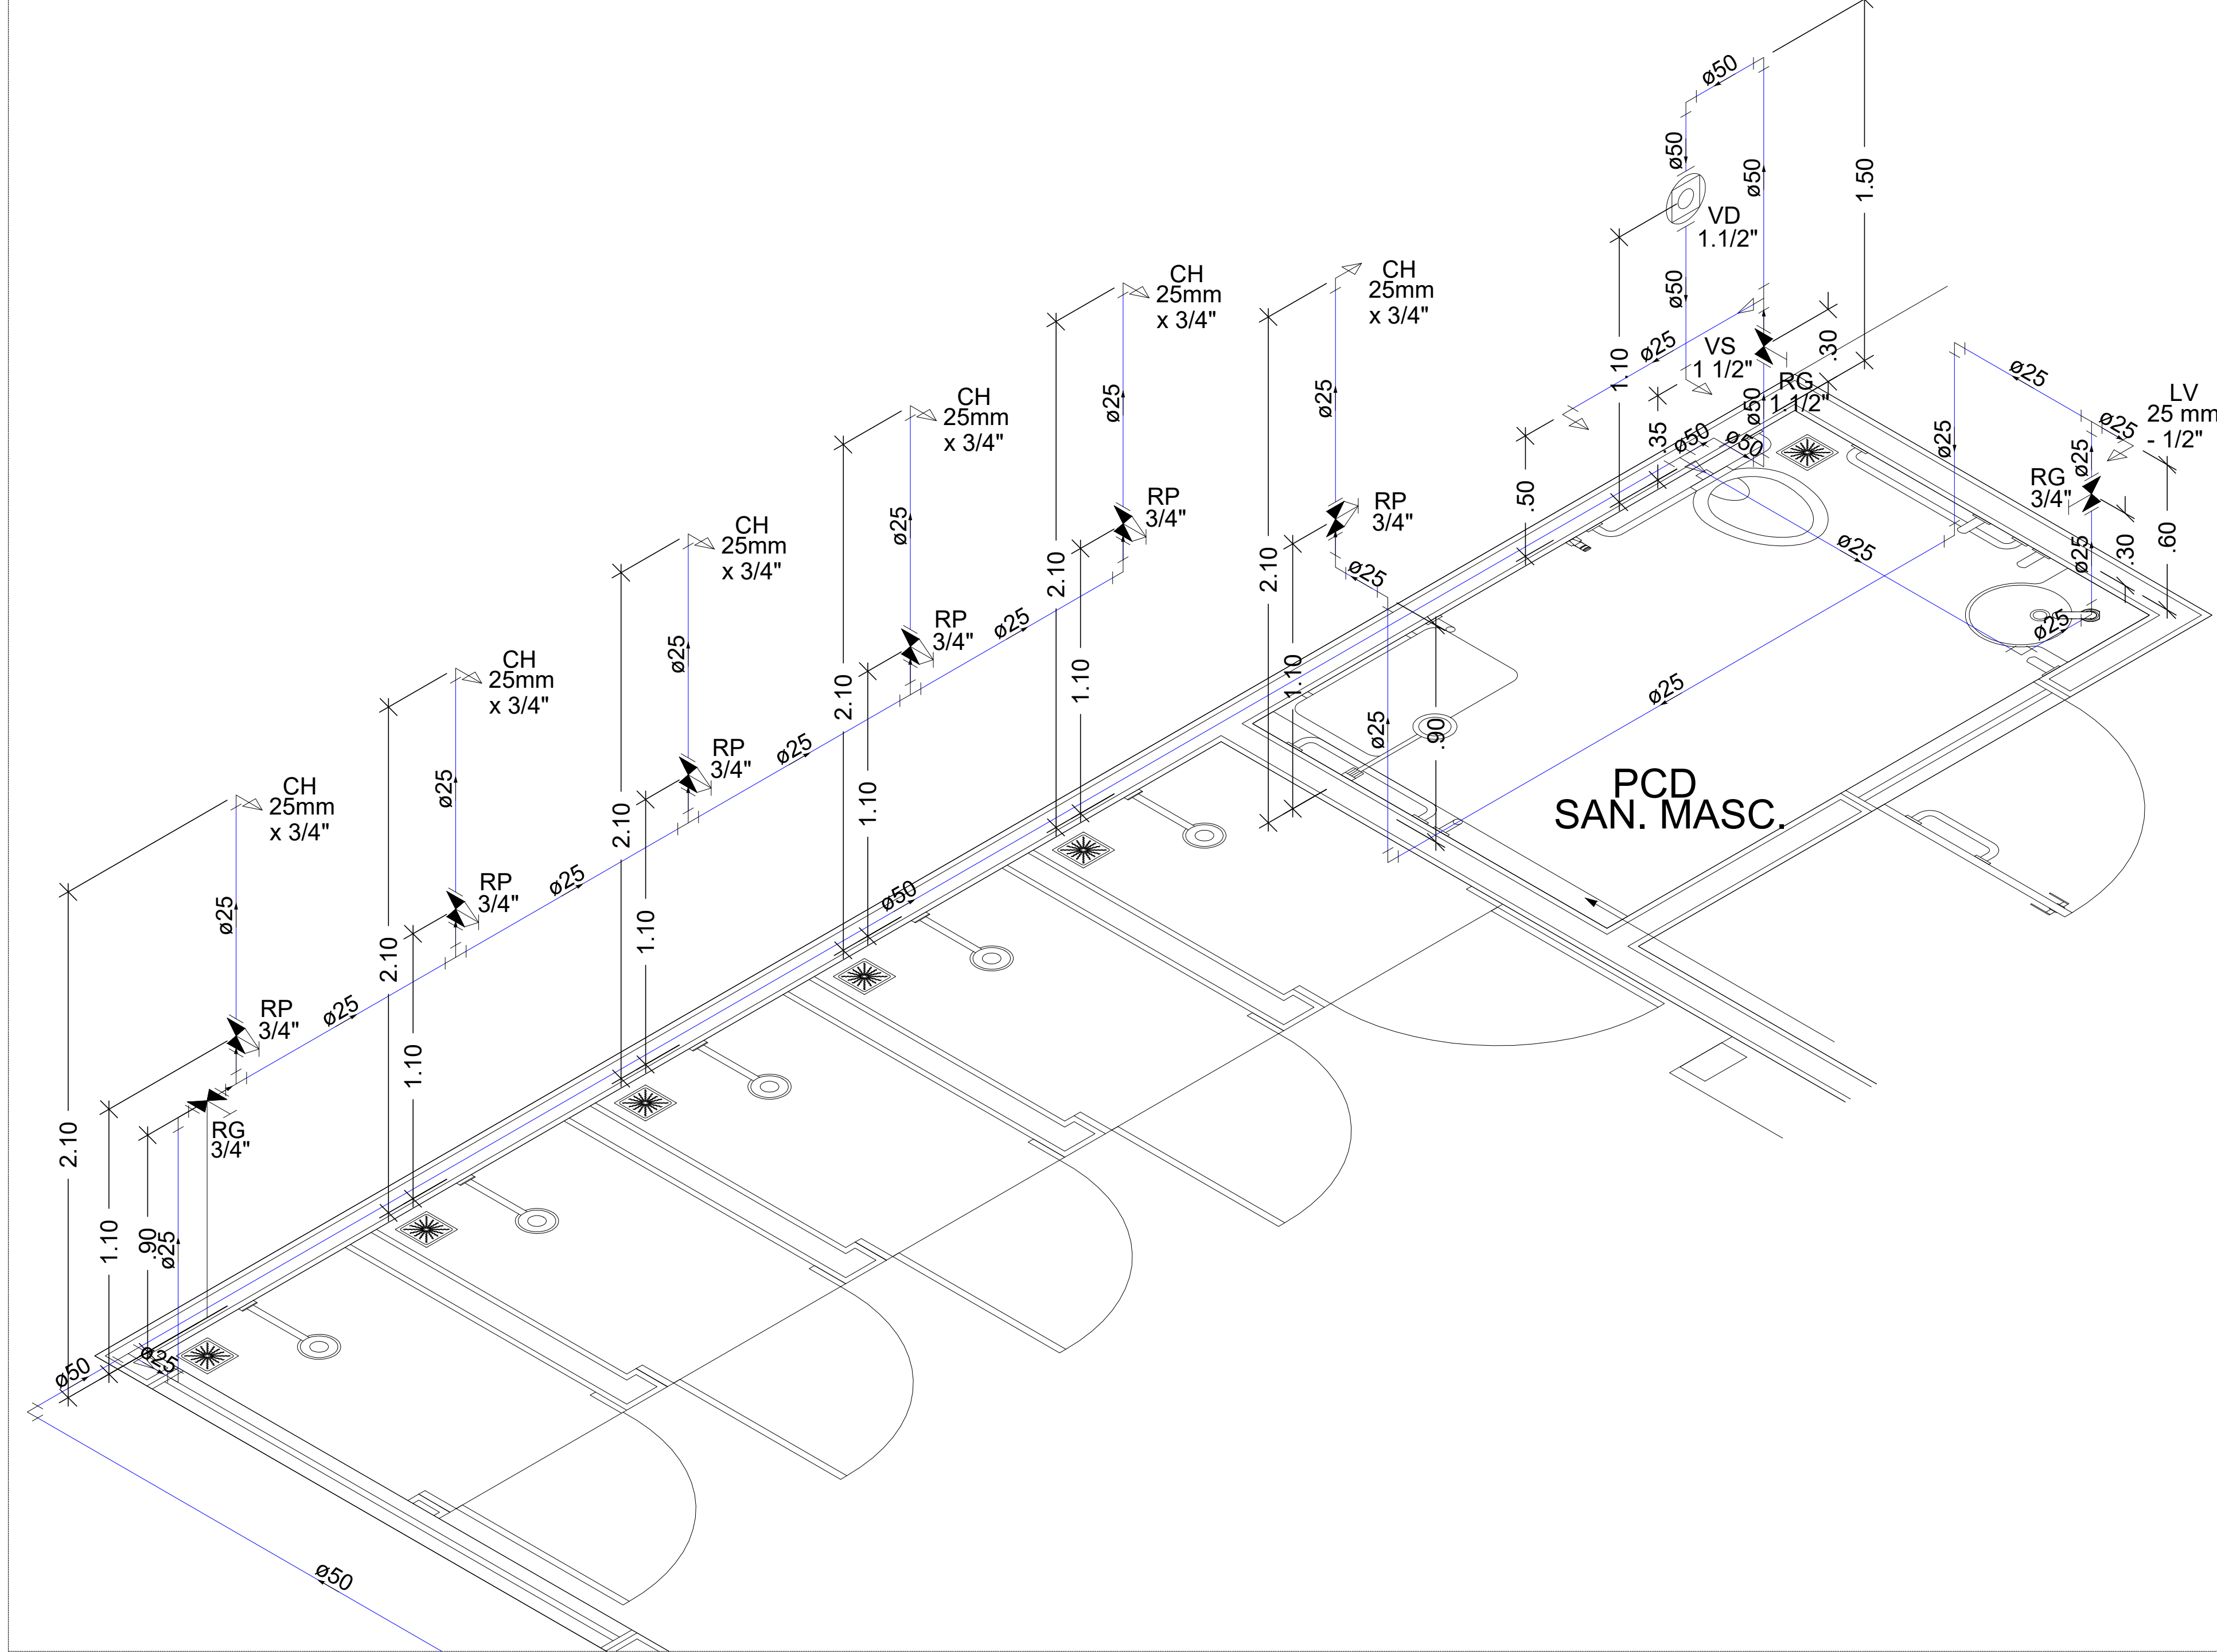









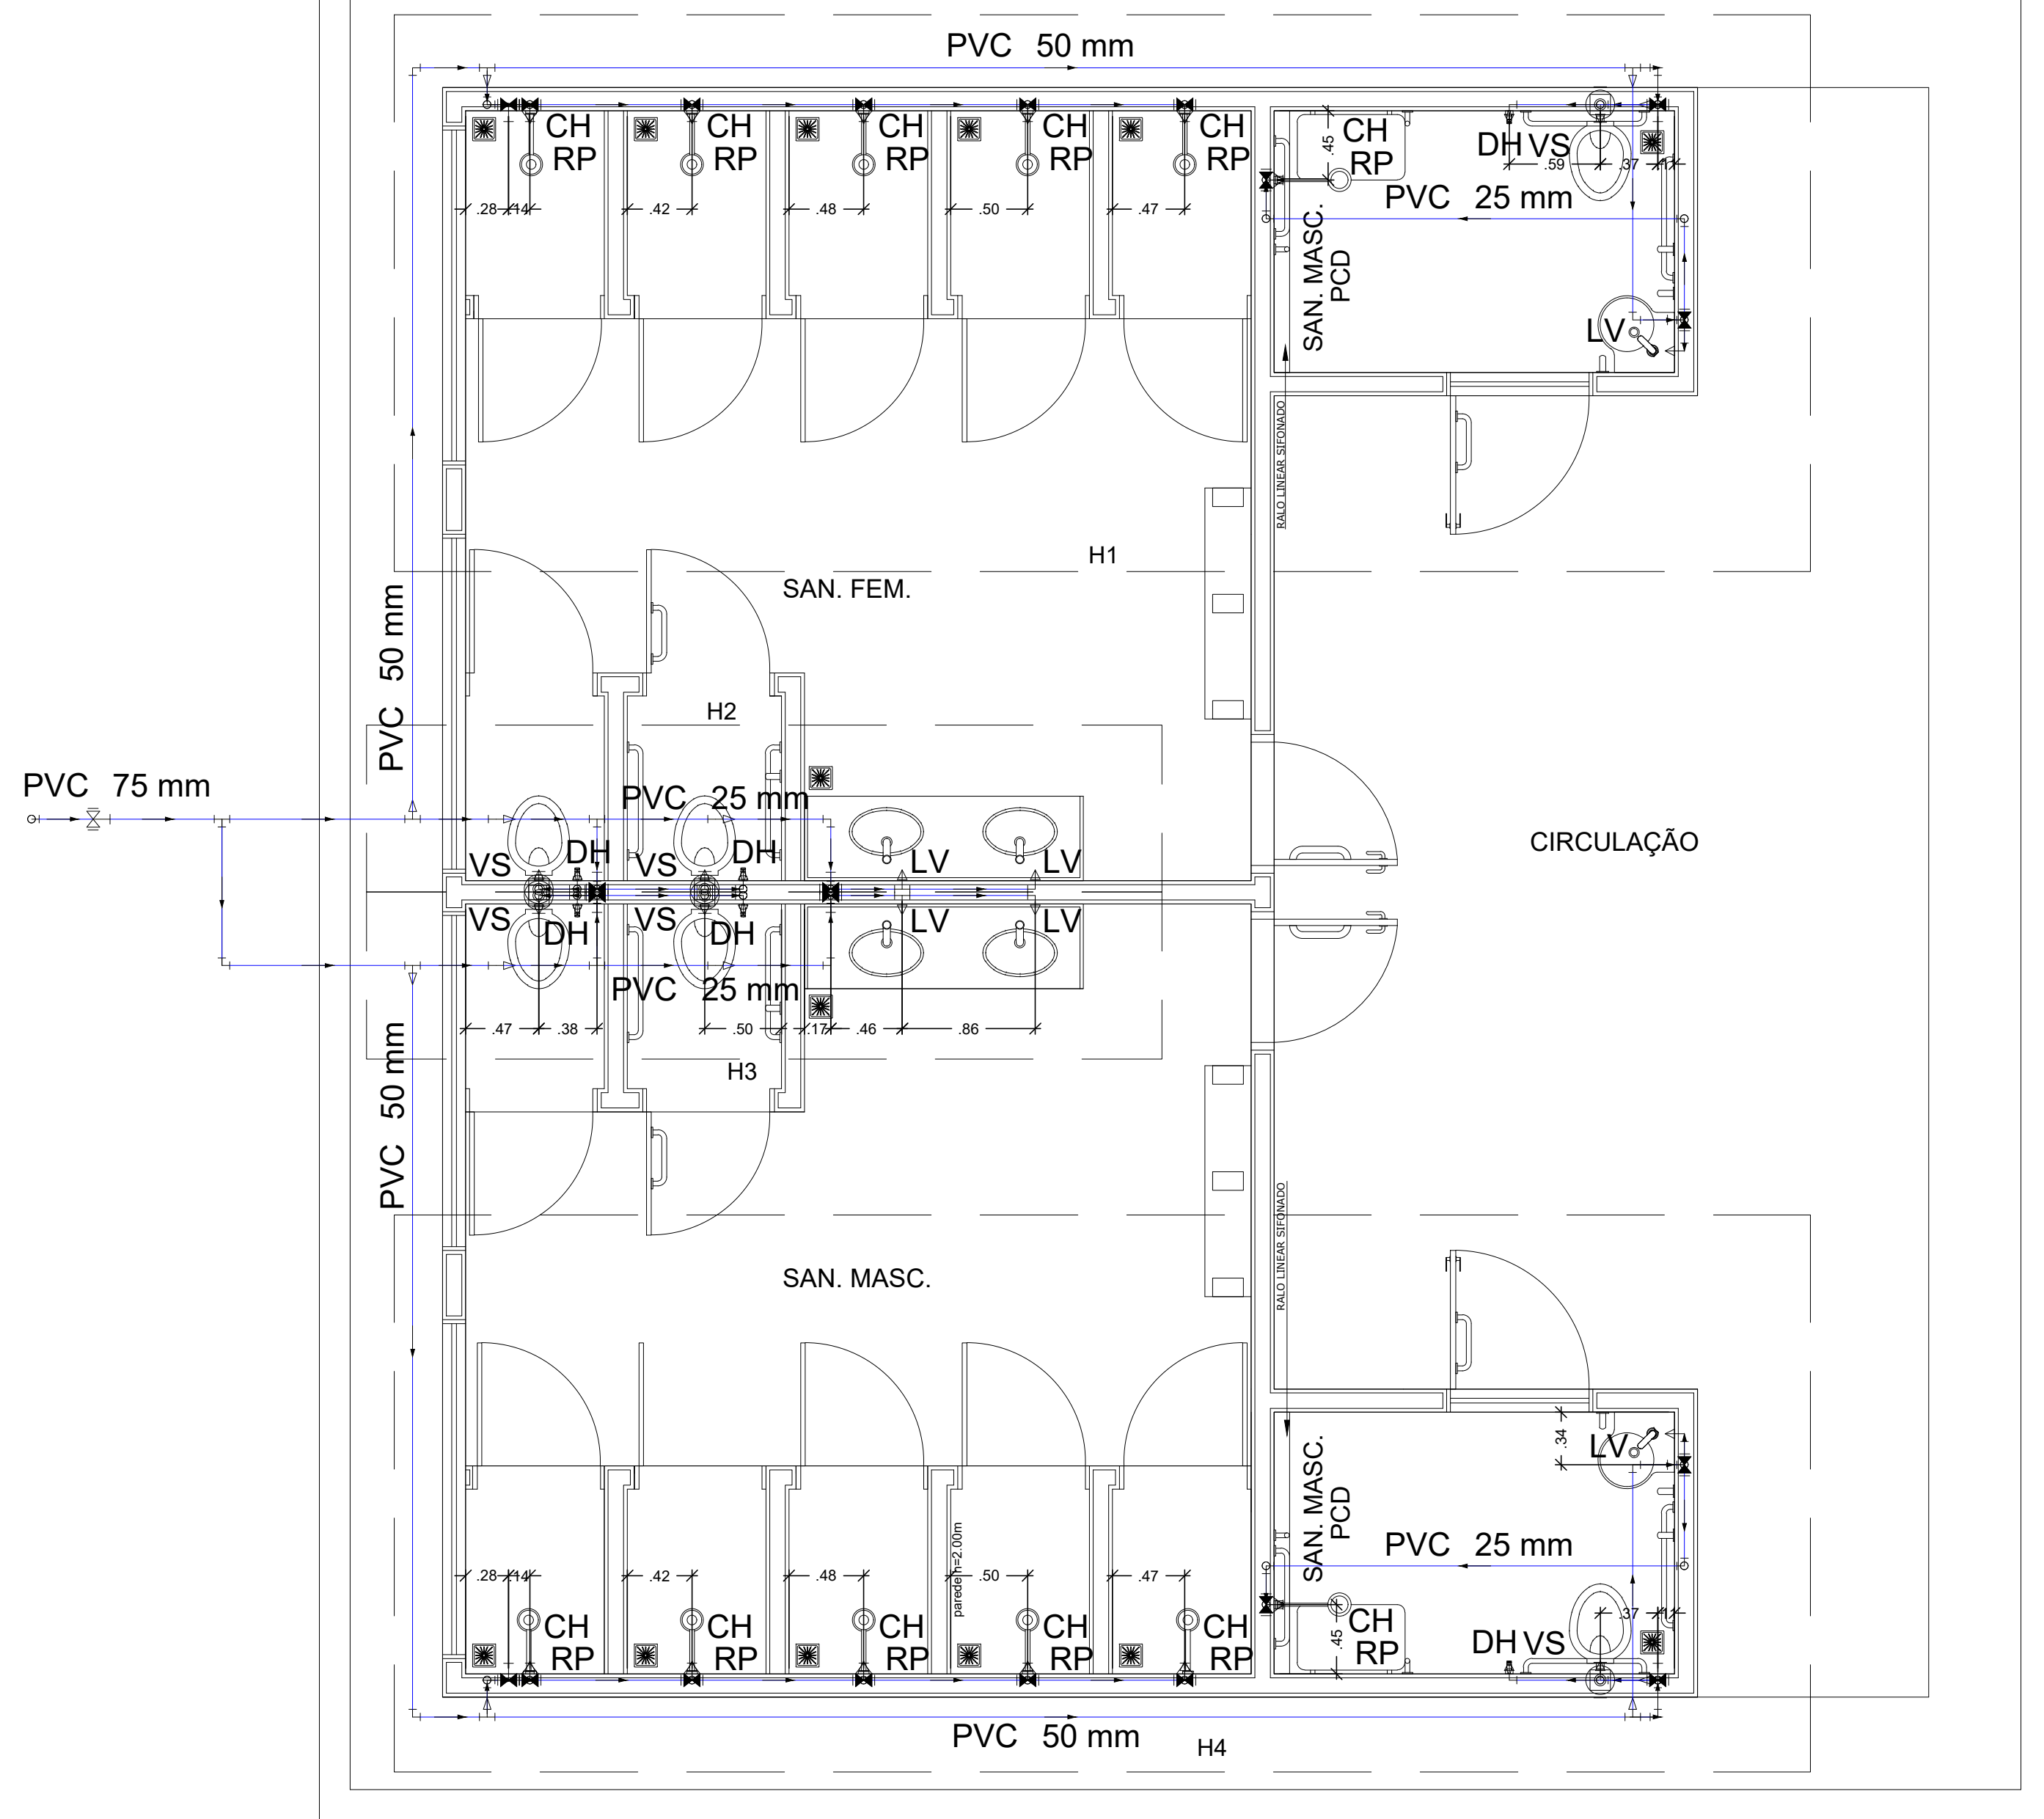



Detalhe Isometrico H1  
Escala 1:25


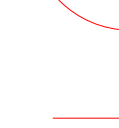



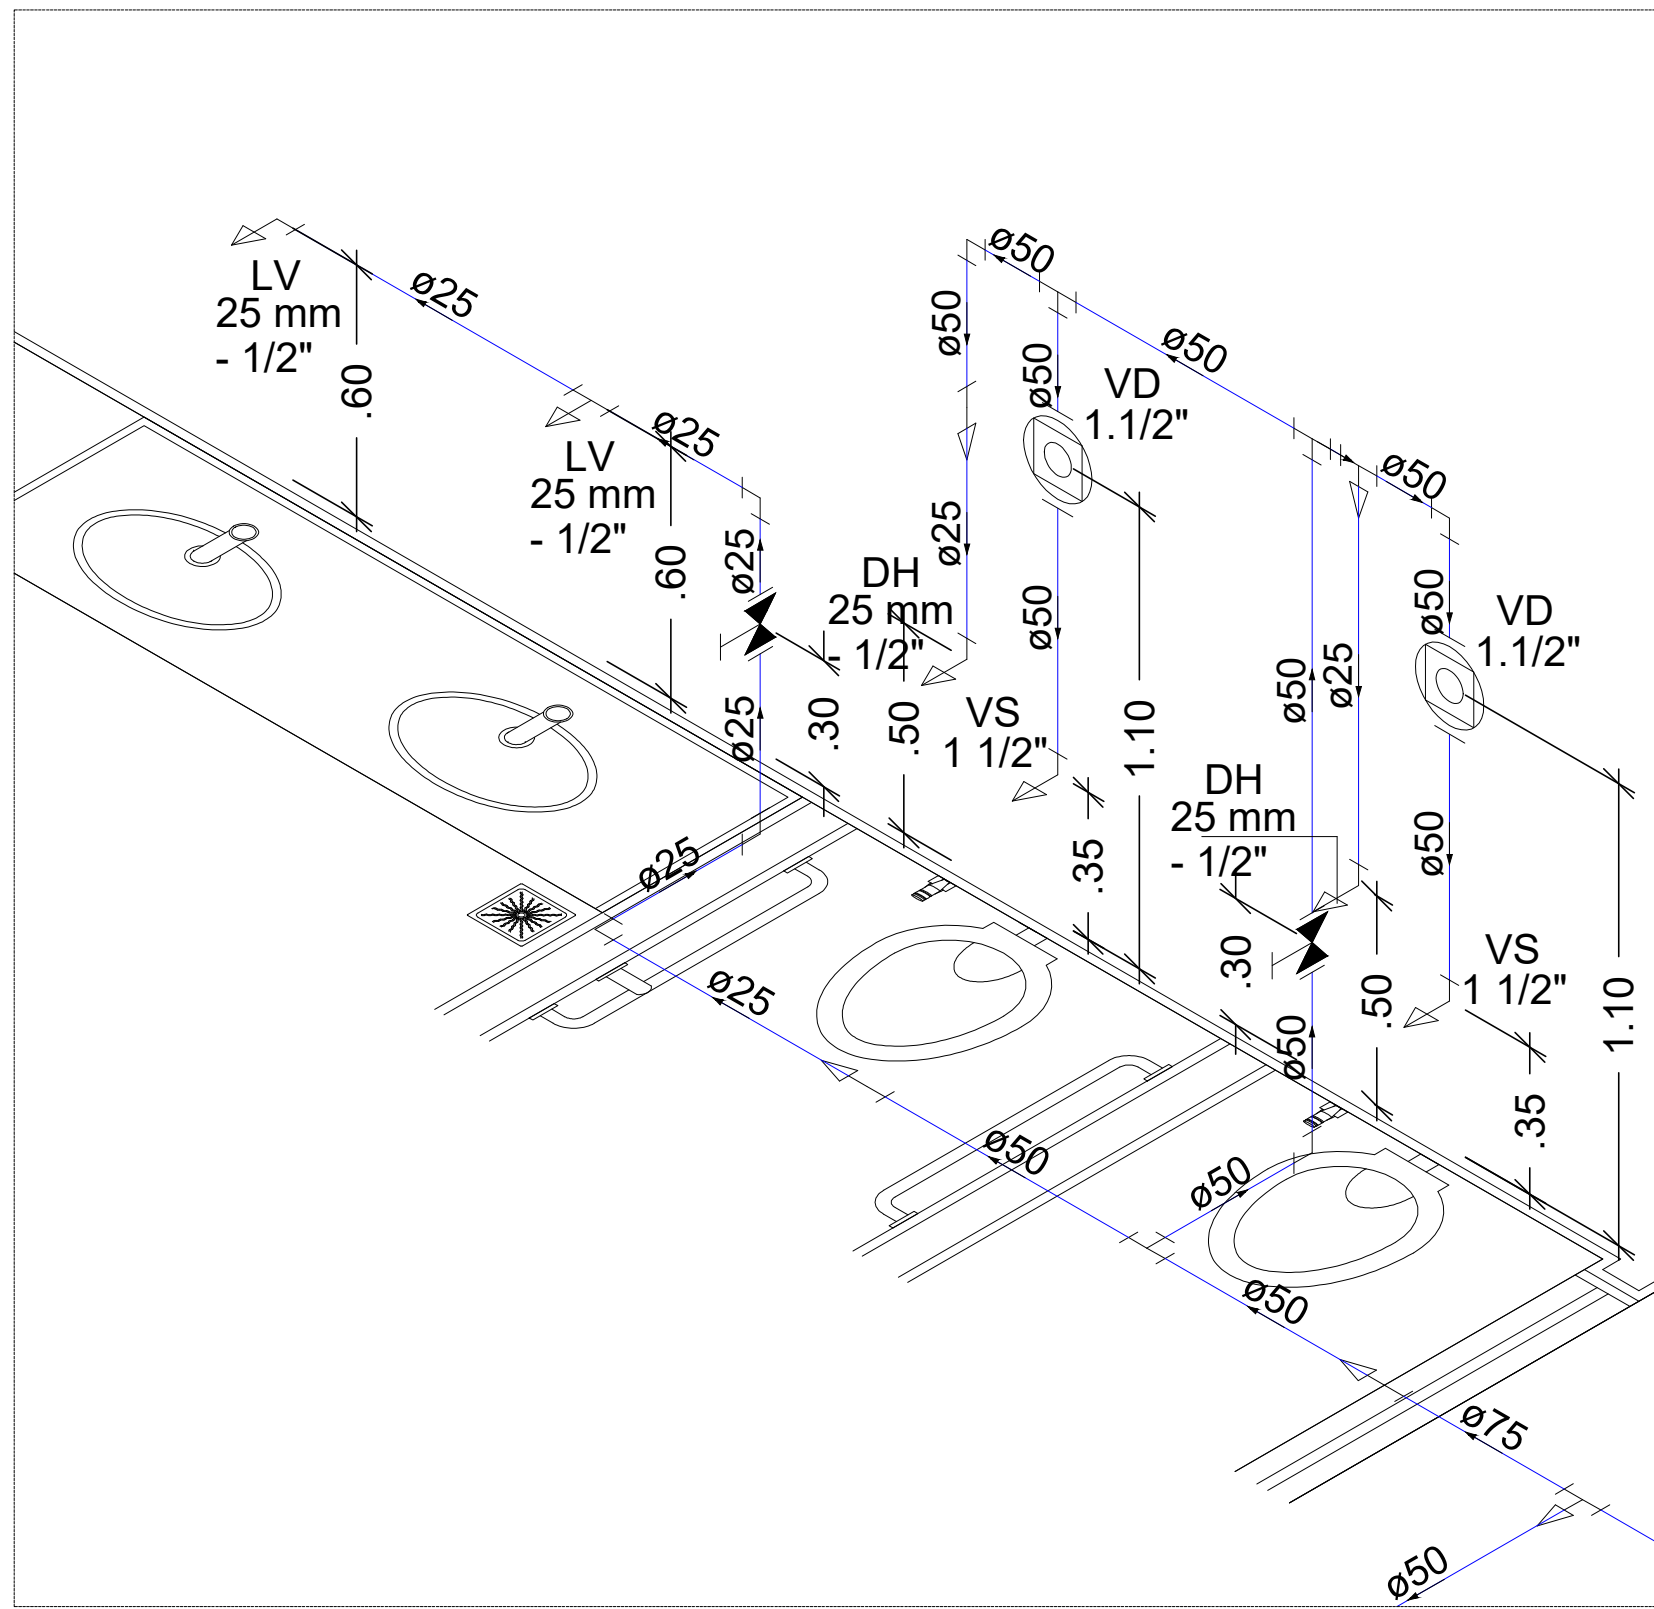


Planta do Terreo - Agua Fria  
Escala 1:50

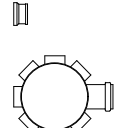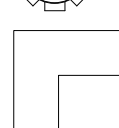  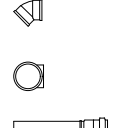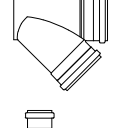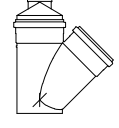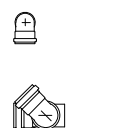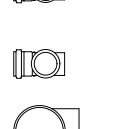



Detalhe Isometrico H2  
Escala 1:25

Legenda	
	Bucha de redução longa
	Caixa Sifonada
	Caixas Inspeção
	Esgoto Simples
	Joelho 45
	Joelho 90- coluna
	Junção simples
	Junção simples c/ redução
	Lavatório de Uso Geral
	Ramais de Ventilação
	Te sanitário- superior
	Vaso Sanitário c/ curva 90°

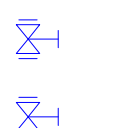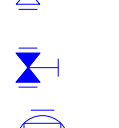Legenda	
	Coluna de Ventilação
	Diâmetro da Tubulação
Tubulação - Esgoto	

Legenda	
	Registro bruto gaveta ABNT c/PVC soldável - RG
	Registro bruto gaveta Industrial c/PVC soldável - RG
	Registro de gaveta c/canopla cromada c/PVC soldável - RG
	Valvula de descarga c/PVC soldável - VD

Legenda das indicações	
LV	Lavatório com Te de 90° - 25 mm - 1/2"
DH	Ducha Higiênica
RG	Registro de gaveta c/canopla cromada c/PVC soldável - 3/4"
VD	Valvula de descarga c/PVC soldável - 1.1/2"
VS	Vaso Sanitário com válvula de descarga - 1 1/2"

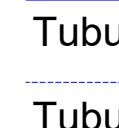Legenda	
	Tubulação de Água Fria - Embutida
	Tubulação de Água Fria - Enterrada



ESTADO DE GOIÁS  
SECRETARIA DE ESTADO DA EDUCAÇÃO  
SUPERINTENDÊNCIA DE INFRAESTRUTURA  
GERÊNCIA DE PROJETOS E INFRAESTRUTURA

GERÊNCIA DE PROJETOS E INFRAESTRUTURA  
APROVADO \_\_\_\_\_  
TÉCNICO RESPONSÁVEL PELA APROVAÇÃO

## PADRÃO SEDUC

### VESTIÁRIO COM SANITÁRIO - 2022

ENDEREÇO					
A SER CONSTRUÍDO EM DIVERSOS LOCAIS ONDE FOR SOLICITADO					
ÁREA DO TERRENO	ÁREA PERMEAB.	ÁREA EXISTENTE	ÁREA A DEMOLIR	ÁREA A CONSTRUIR	ÁREA TOTAL CONSTRUÇÃO
				100,84M2	100,84M2

AUTOR: ARQ. \_\_\_\_ CAL: \_\_\_\_

RT DA OBRA: \_\_\_\_\_

PROPRIETÁRIO: SECRETARIA DE ESTADO DA EDUCAÇÃO - CNPJ: 01.408.705.0001-20  
PREPOSTO: JESSICA ALVES BUENO SOUSA CPF: 033.178.021-62

## HIDROSSANITÁRIO


TIPO DE PROJETO \_\_\_\_\_

PLANTA DO TERREO - ESGOTO  
PLANTA DA COBERTURA - ESGOTO  
PLANTA DO TERREO - AGUA FRIA  
DETALHES ISOMETRICOS  
DETALHES / LEGENDAS  
ASSUNTO: \_\_\_\_\_


DATA: DEZ/2022	ESCALA: INDICADA	REVISÃO: 000	Nº RRT/ART: _____
REV.	DATA	DESCRIÇÃO	VISTO

FOLHA: 1/2








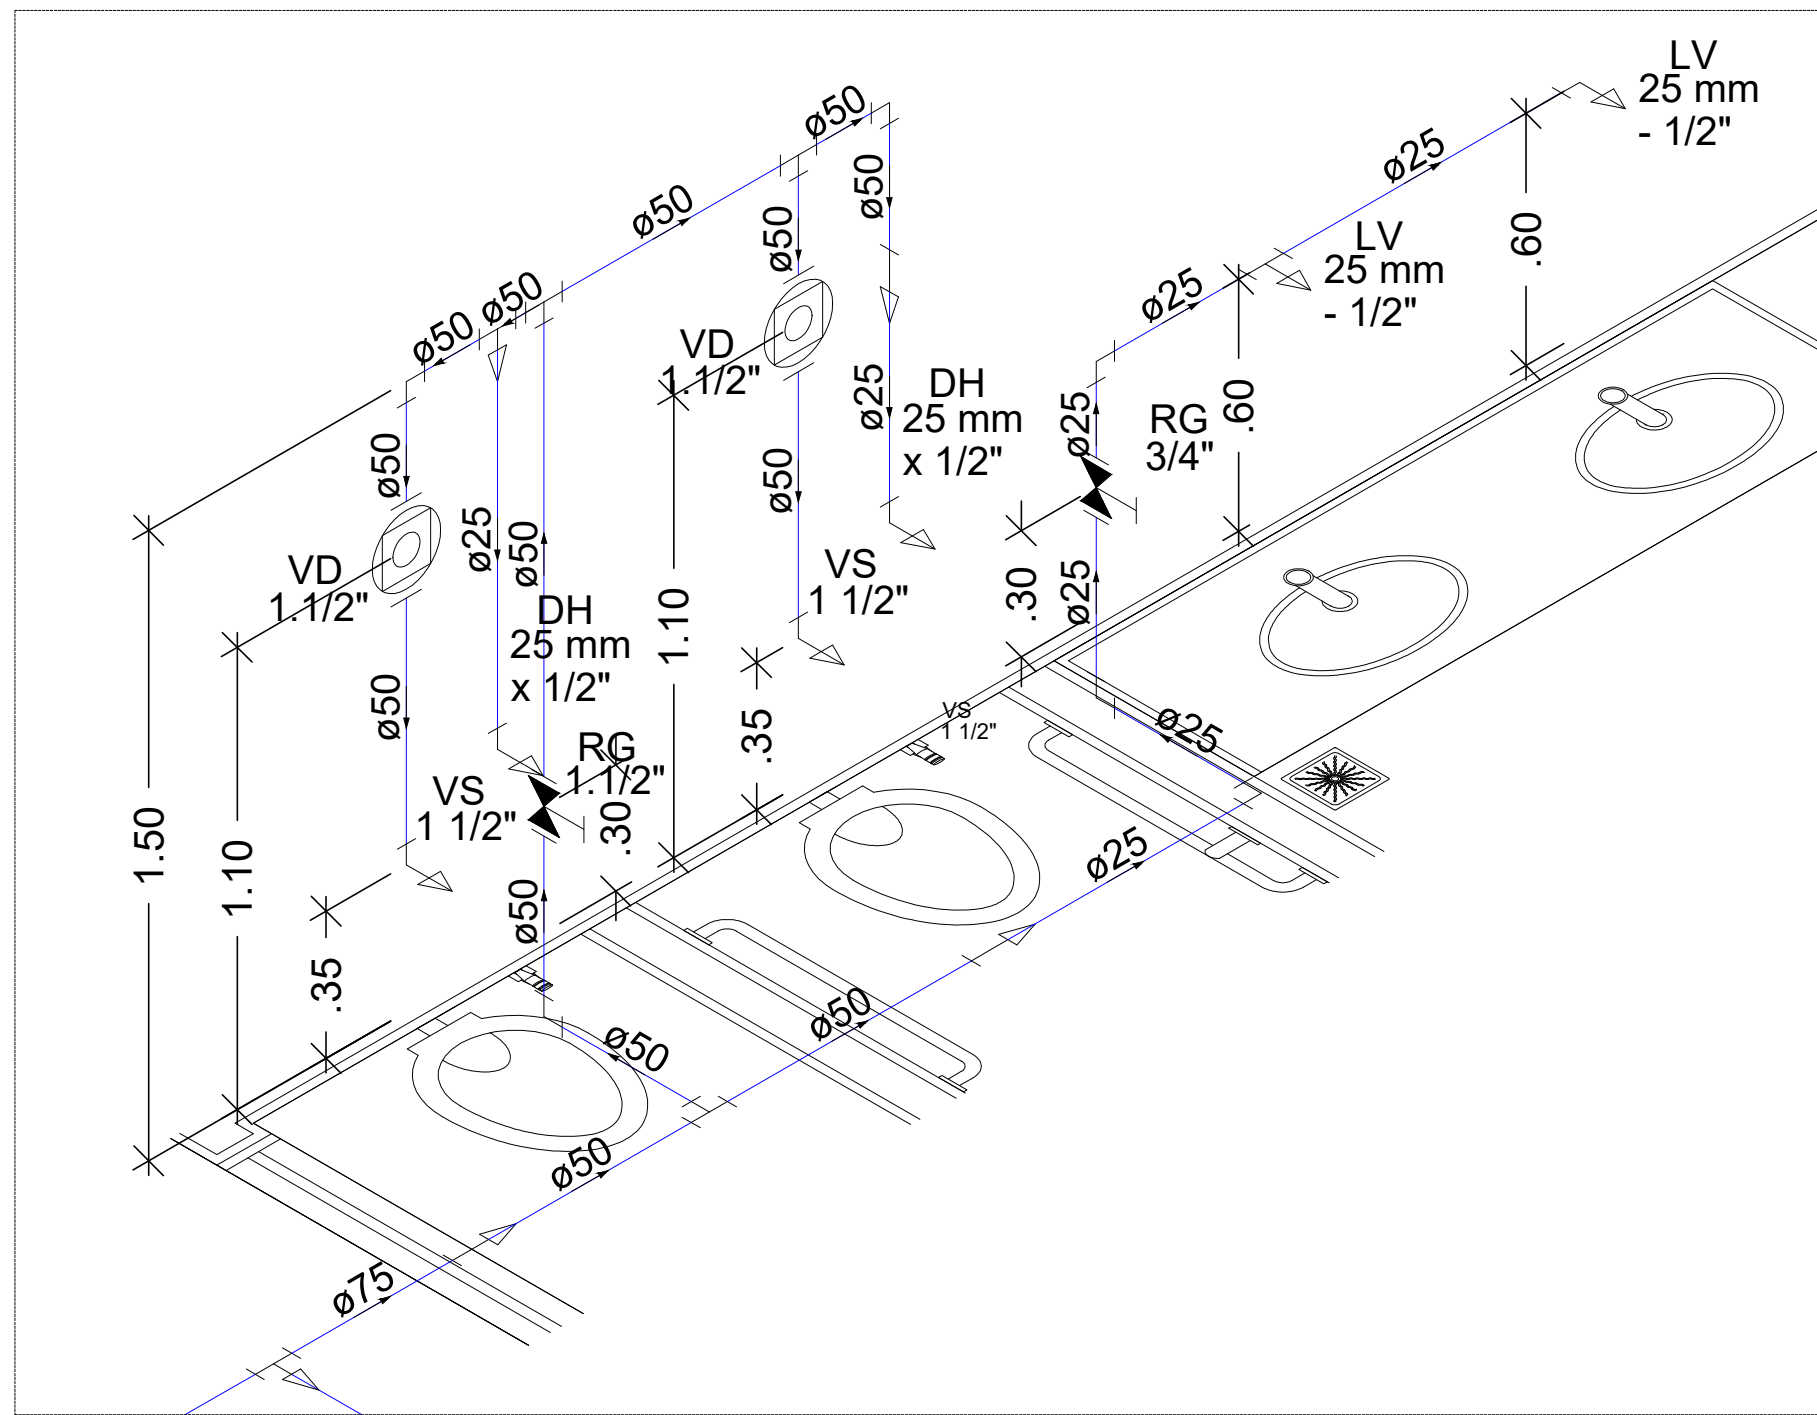

Detalhe Isometrico H3  
Escala 1:25

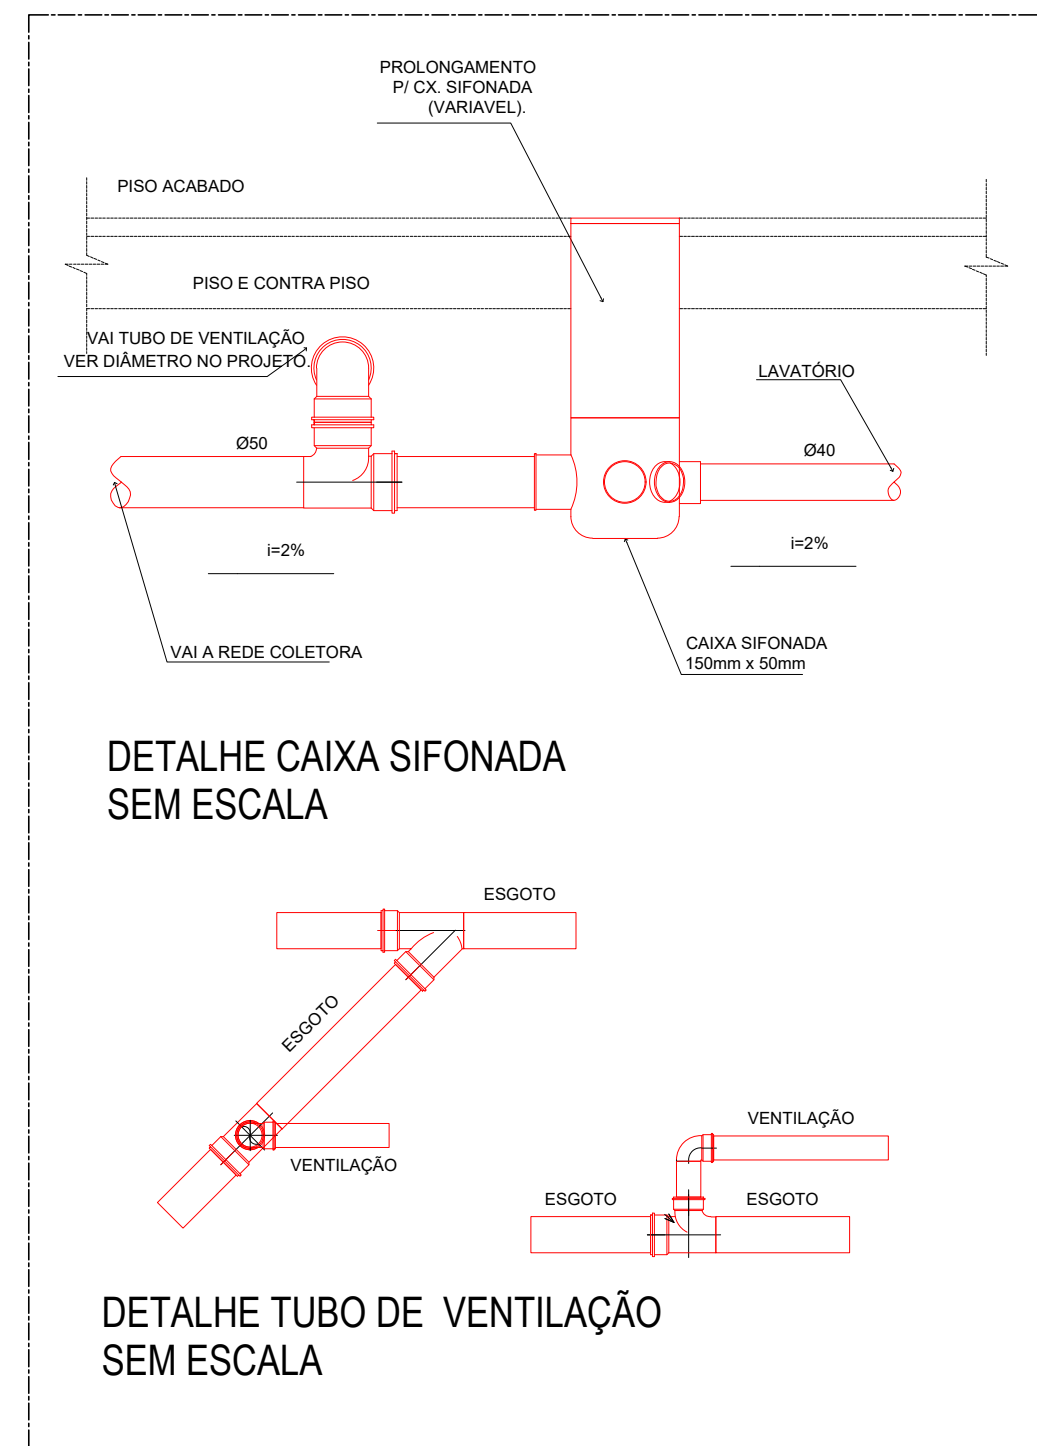

Detalhe Isometrico H4  
Escala 1:25

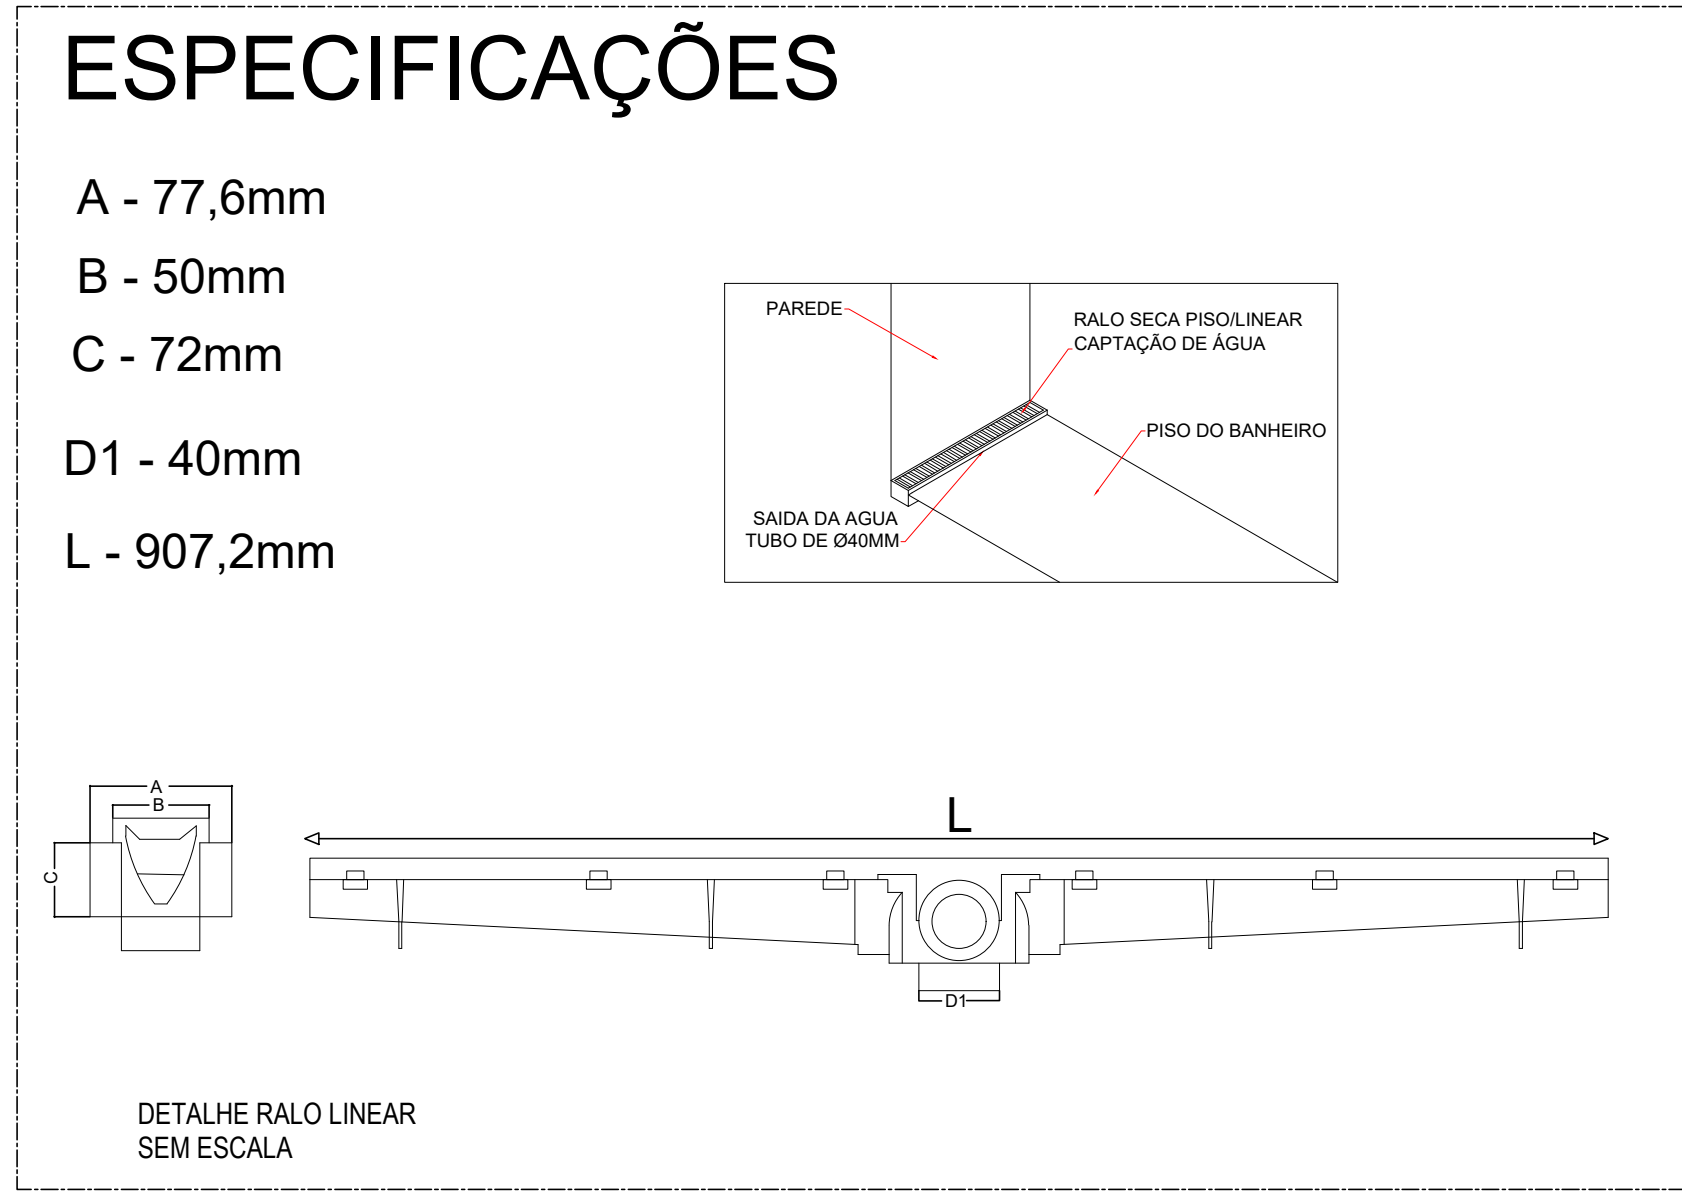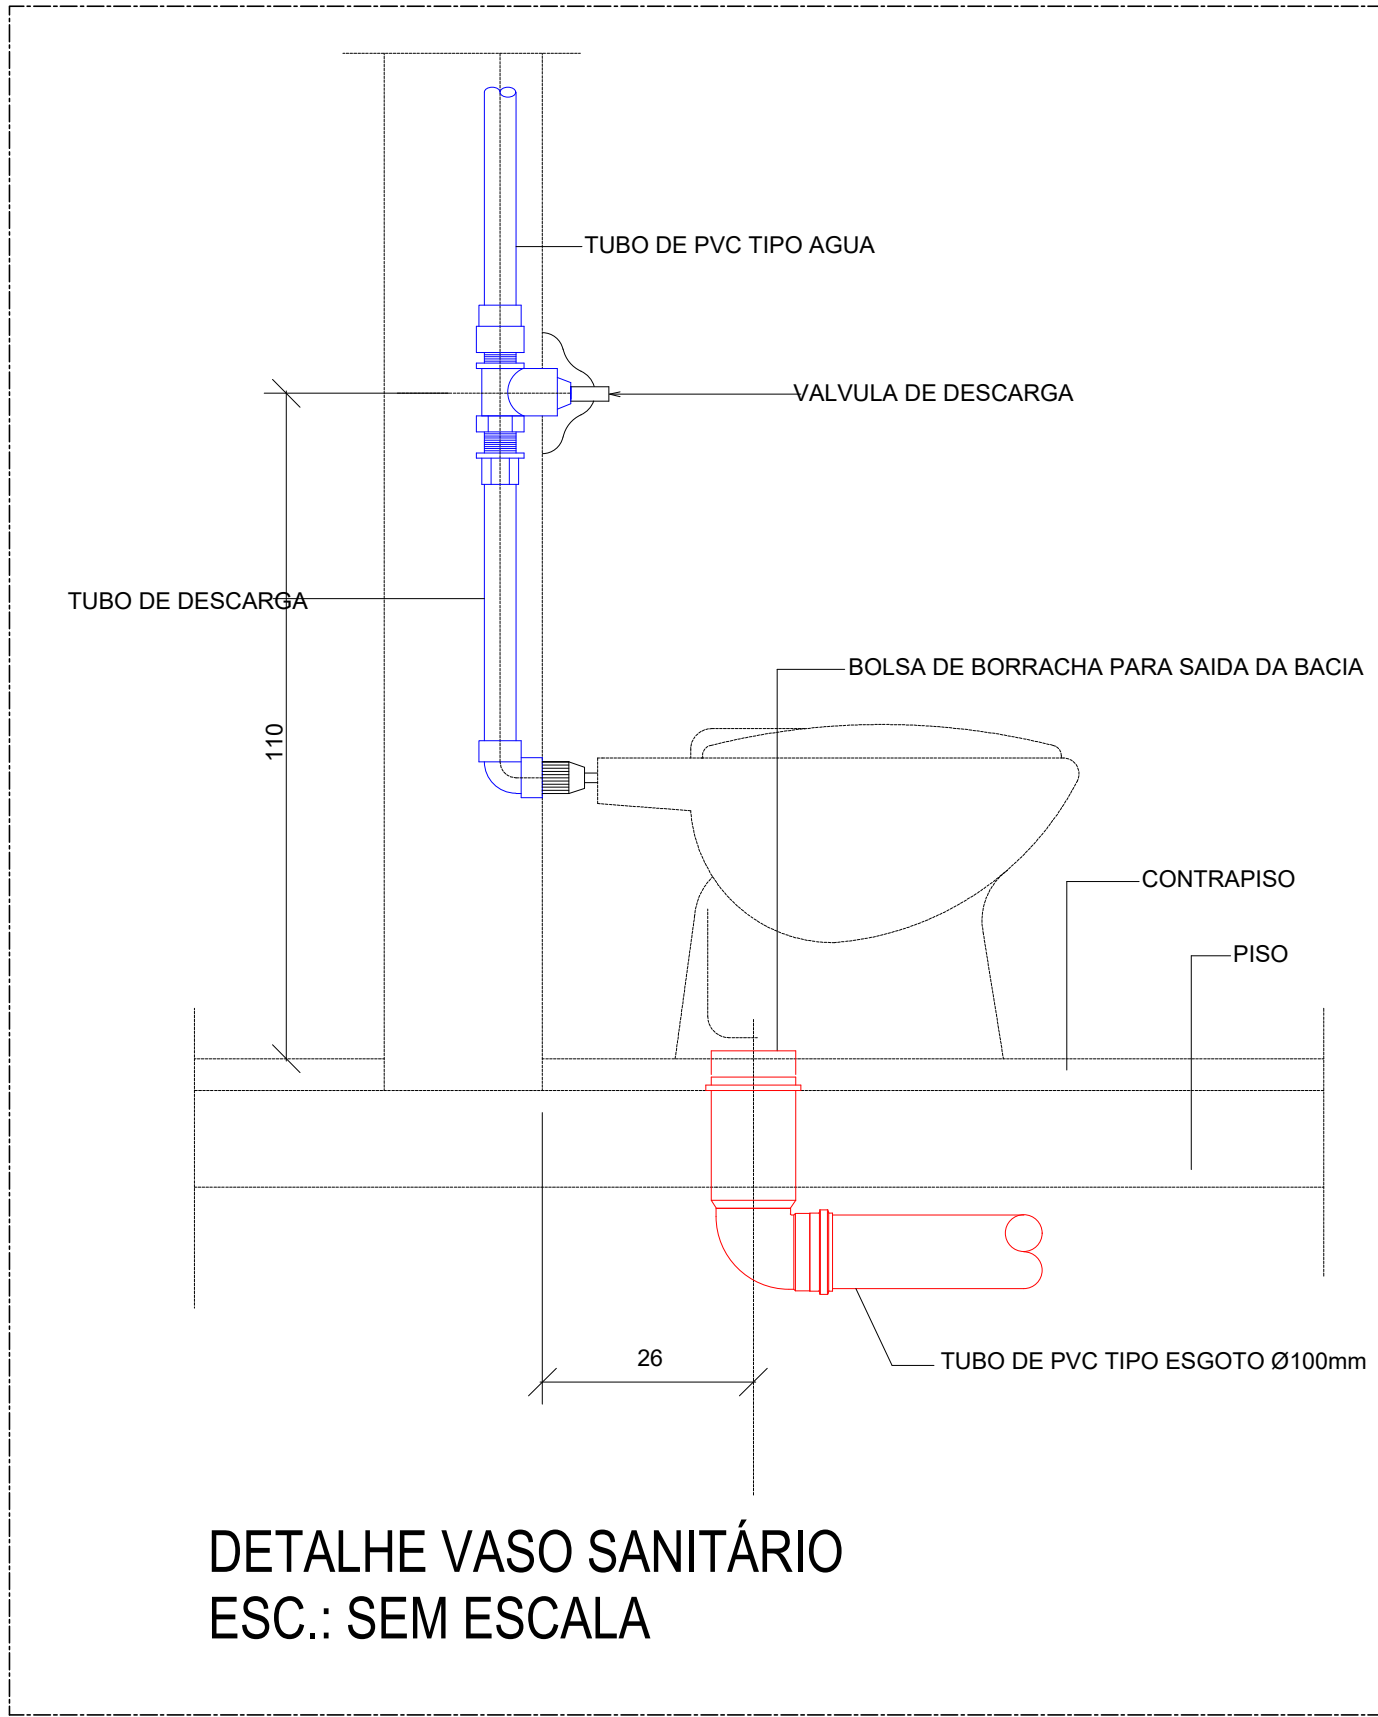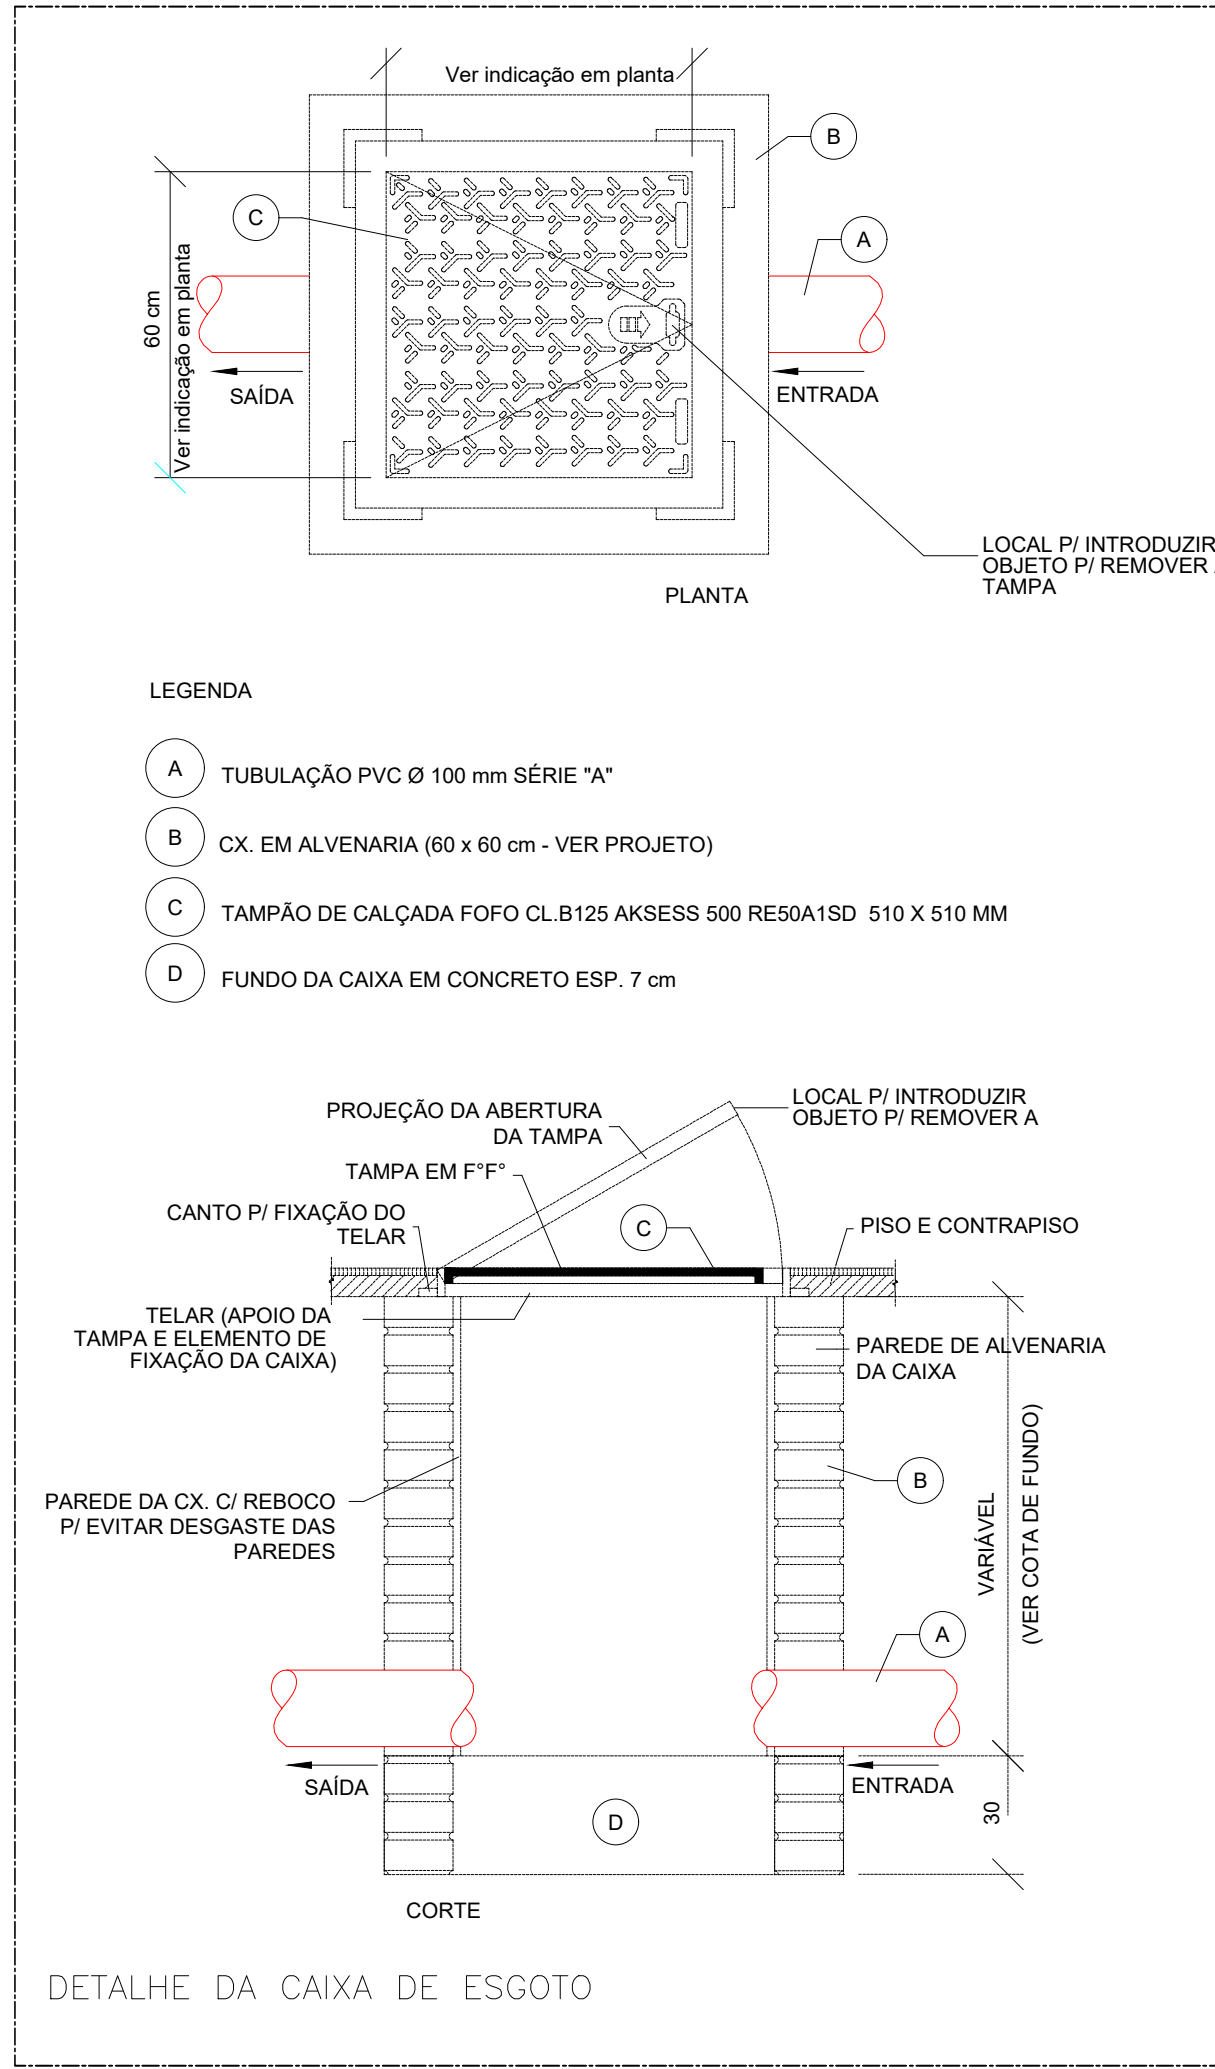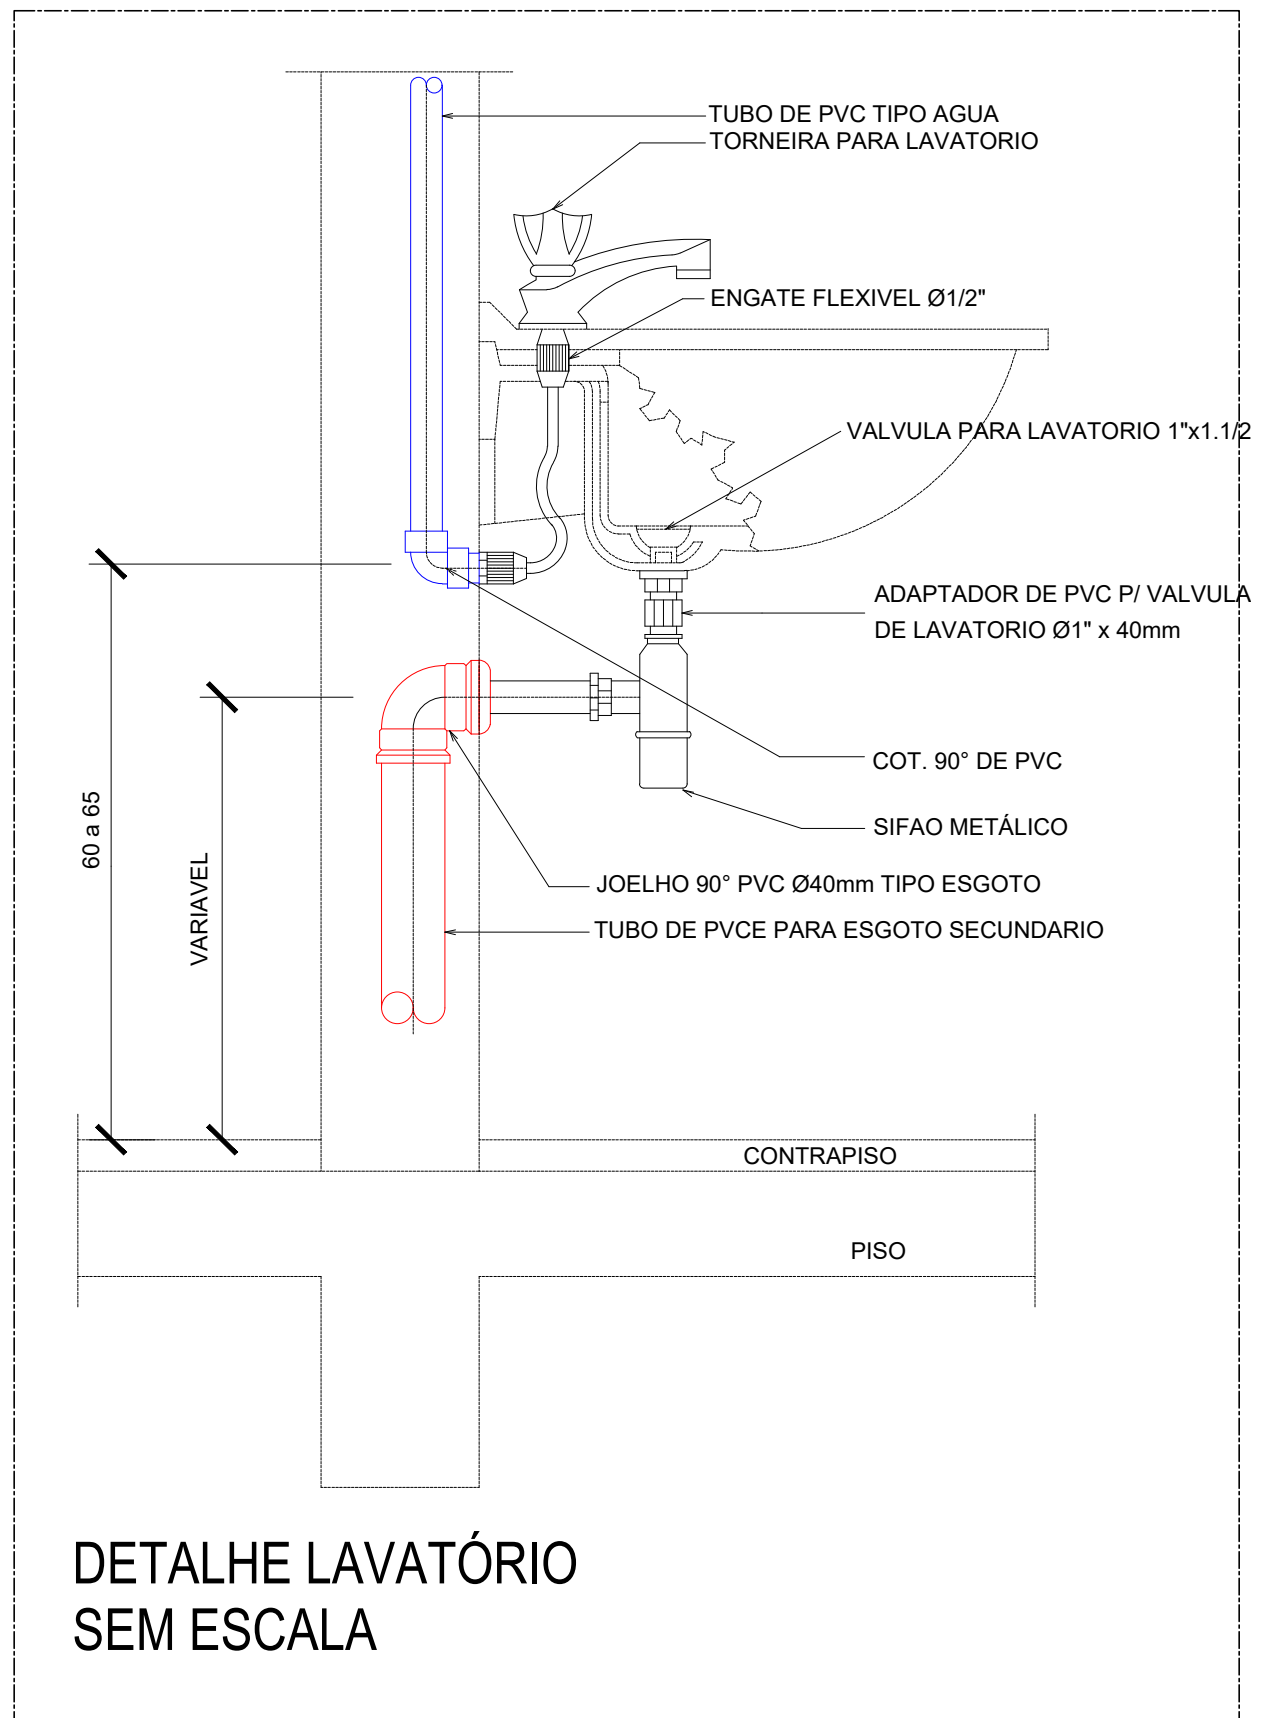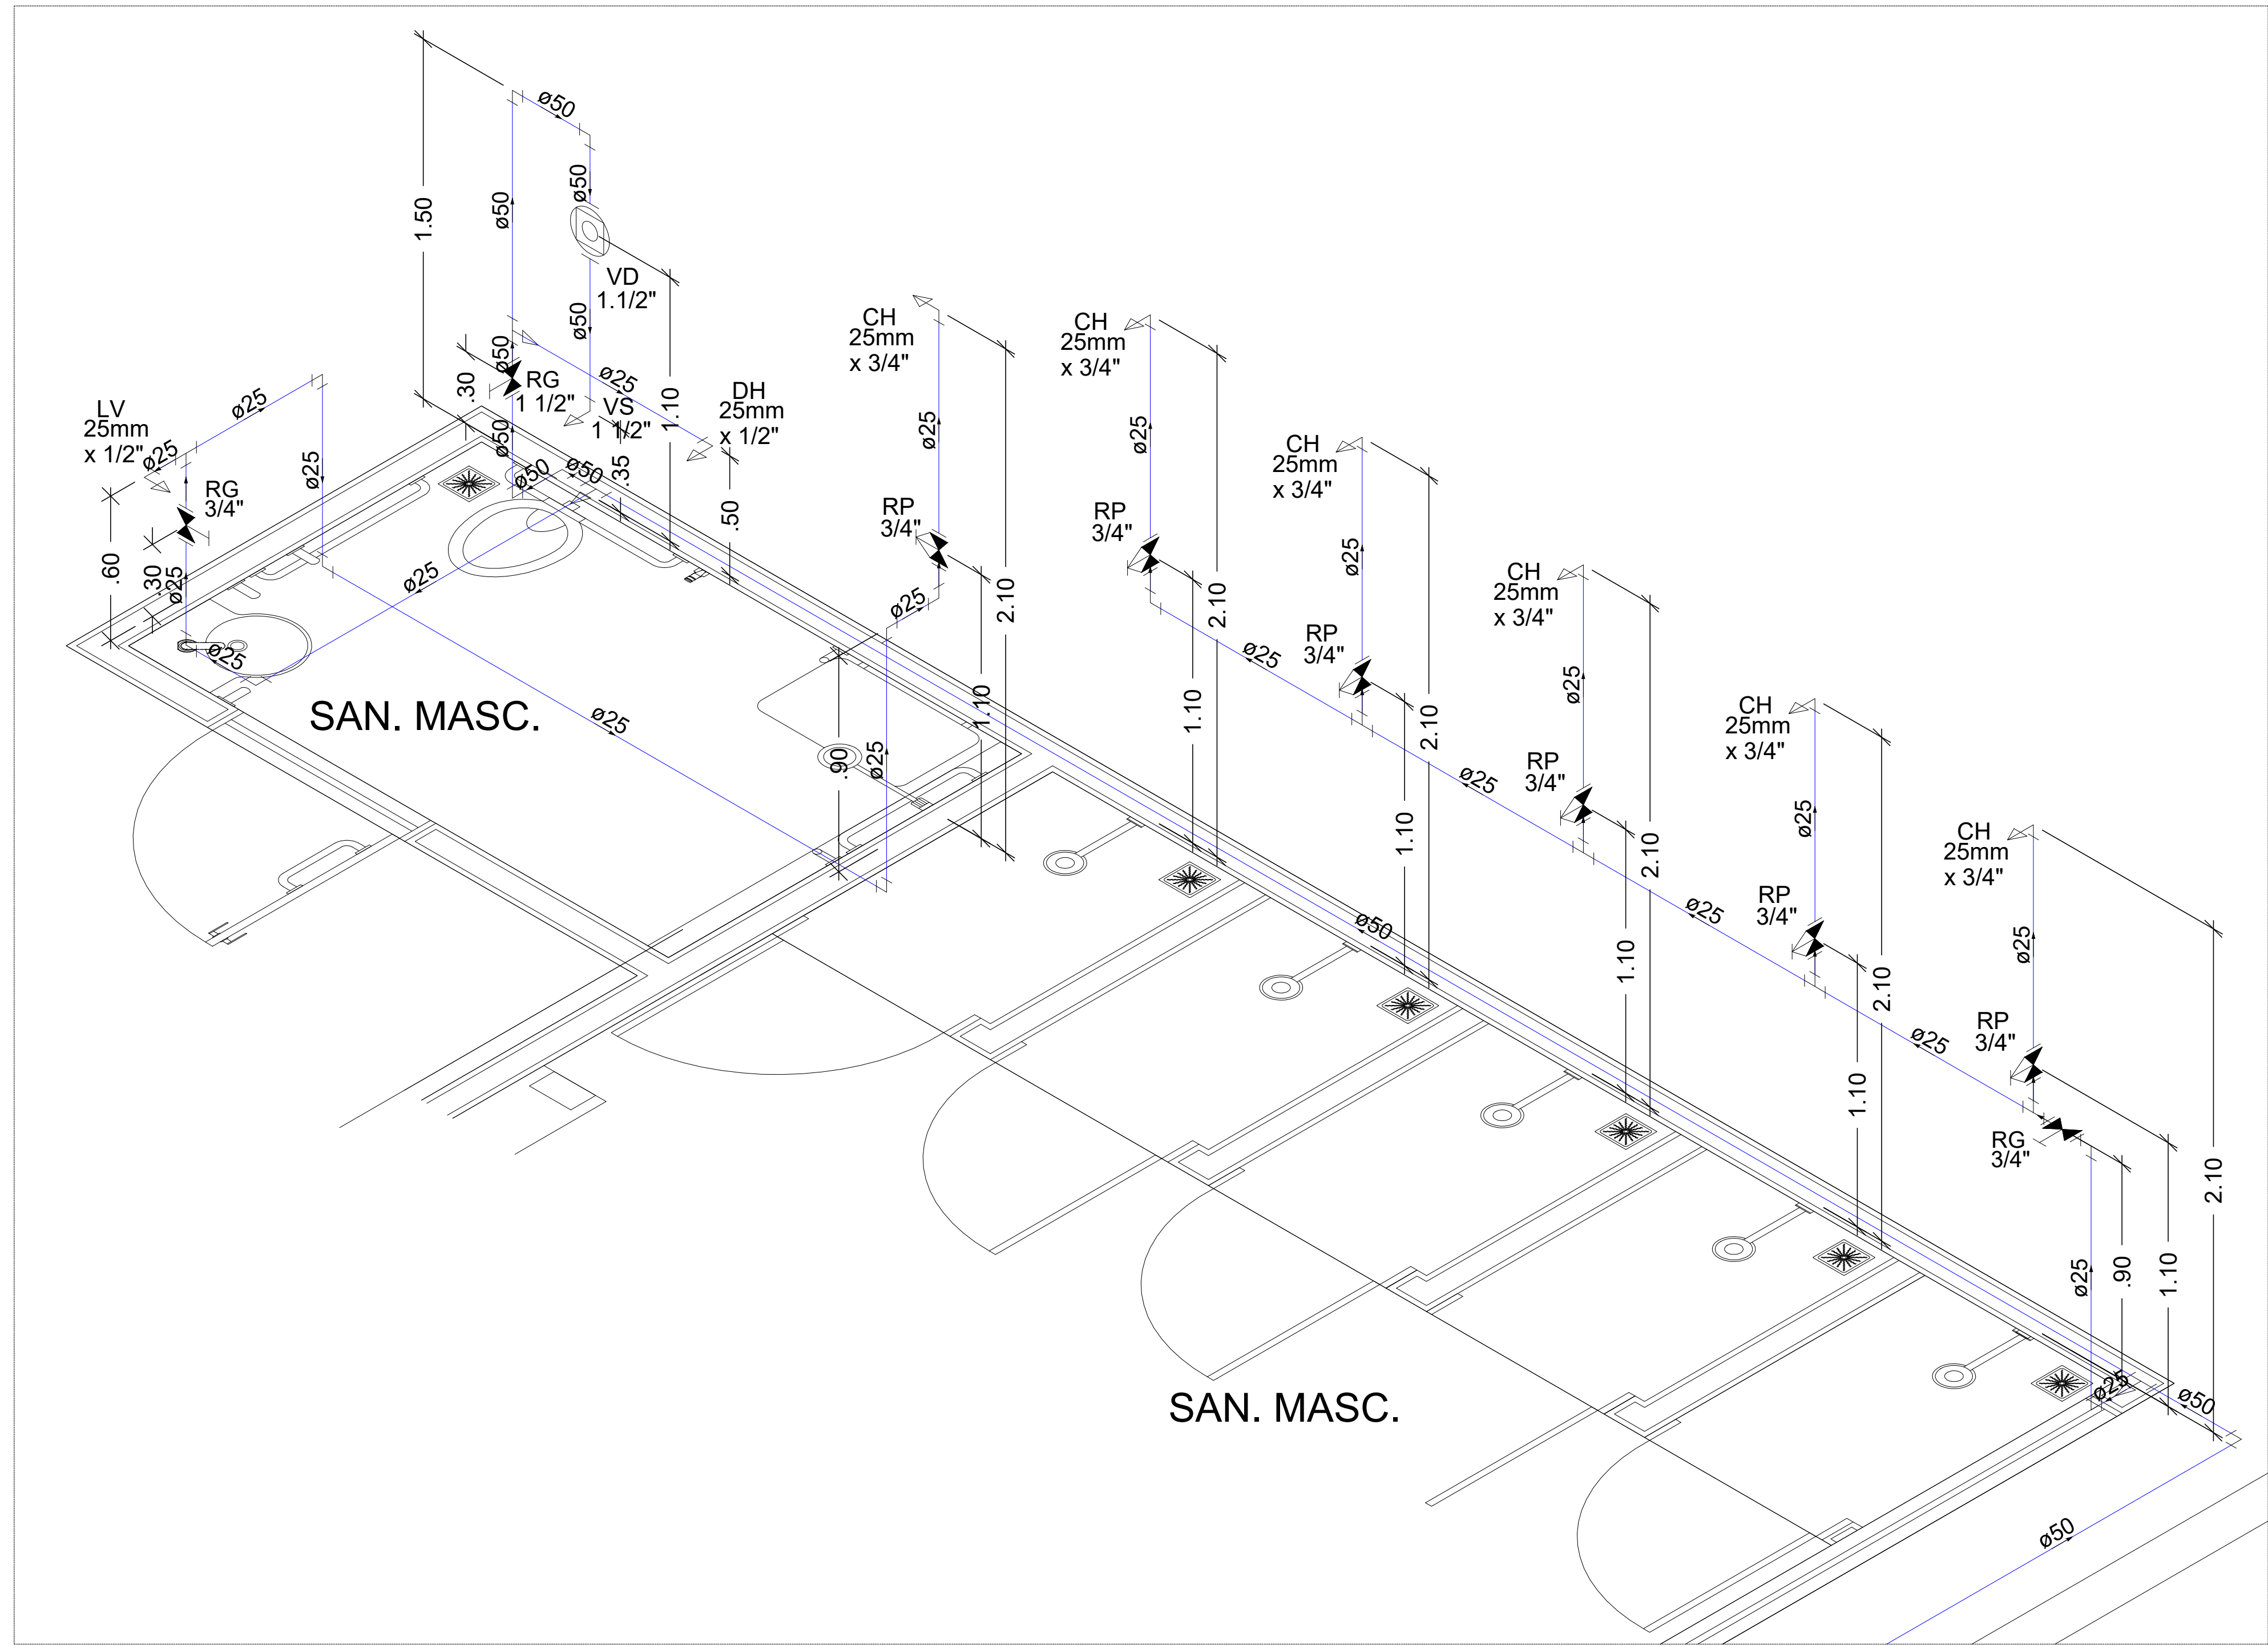

**ESTADO DE GOIÁS**  
SECRETARIA DE ESTADO DA EDUCAÇÃO  
SUPERINTENDÊNCIA DE INFRAESTRUTURA  
GERÊNCIA DE PROJETOS E INFRAESTRUTURA

GERÊNCIA DE PROJETOS E INFRAESTRUTURA  
APROVADO \_\_\_\_\_  
TÉCNICO RESPONSÁVEL PELA APROVAÇÃO

**PADRÃO SEDUC**

**VESTIÁRIO COM SANITÁRIO - 2022**

ENDEREÇO  
**A SER CONSTRUÍDO EM DIVERSOS LOCAIS ONDE FOR SOLICITADO**

ÁREA DO TERRENO	ÁREA PERMEAB.	ÁREA EXISTENTE	ÁREA A DEMOLIR	ÁREA A CONSTRUIR	ÁREA TOTAL CONSTRUÇÃO
				100,84M2	100,84M2

AUTOR: ARQ. \_\_\_\_ CAU: \_\_\_\_

RT DA OBRA:

PROPRIETÁRIO: SECRETARIA DE ESTADO DA EDUCAÇÃO CNPJ: 01.408.705.0001-20  
PREPOSTO: JESSICA ALVES BUENO SOUSA CPF: 033.178.021-62

**HIDROSSANITÁRIO**

TIPO DE PROJETO

DETALHES ISOMÉTRICOS  
DETALHES / LEGENDAS

ASSUNTO:

DATA: DEZ/2022 ESCALA: INDICADA REVISÃO: 000 Nº RRT/ART: \_\_\_\_\_

REV.	DATA	DESCRIÇÃO	VISTO

**2/2**

FOLHA: