

Planta do Terreo - Esgoto
Escala 1:50

Legenda das indicações

- LV Lavatório
- RG Registro de Gaveta
- PIA Pia
- RP Registro de Pressão
- CH Chuveiro

Legenda

- Registro de gaveta c/canopla cromada c/PVC soldável - RG
- Registro de pressão c/canopla cromada c/PVC soldável - RP
- Tubulação Enterrada

Legenda


- CE Caixas Inspeção Esgoto Simples 60X60
- CG Caixa de Gordura 120x120

Legenda

- Bucha de redução longa
- Caixa Sifonada
- Caixas Inspeção Esgoto Simples
- Joelho 45
- Joelho 90- coluna
- Junção simples
- Junção simples c/ redução
- Lavatório de Uso Geral
- Ramais de Ventilação
- Te sanitário- superior
- Vaso Sanitário c/ curva 90°

Legenda

- CV Coluna de Ventilação
- Diâmetro da Tubulação
- Tubulação - Esgoto

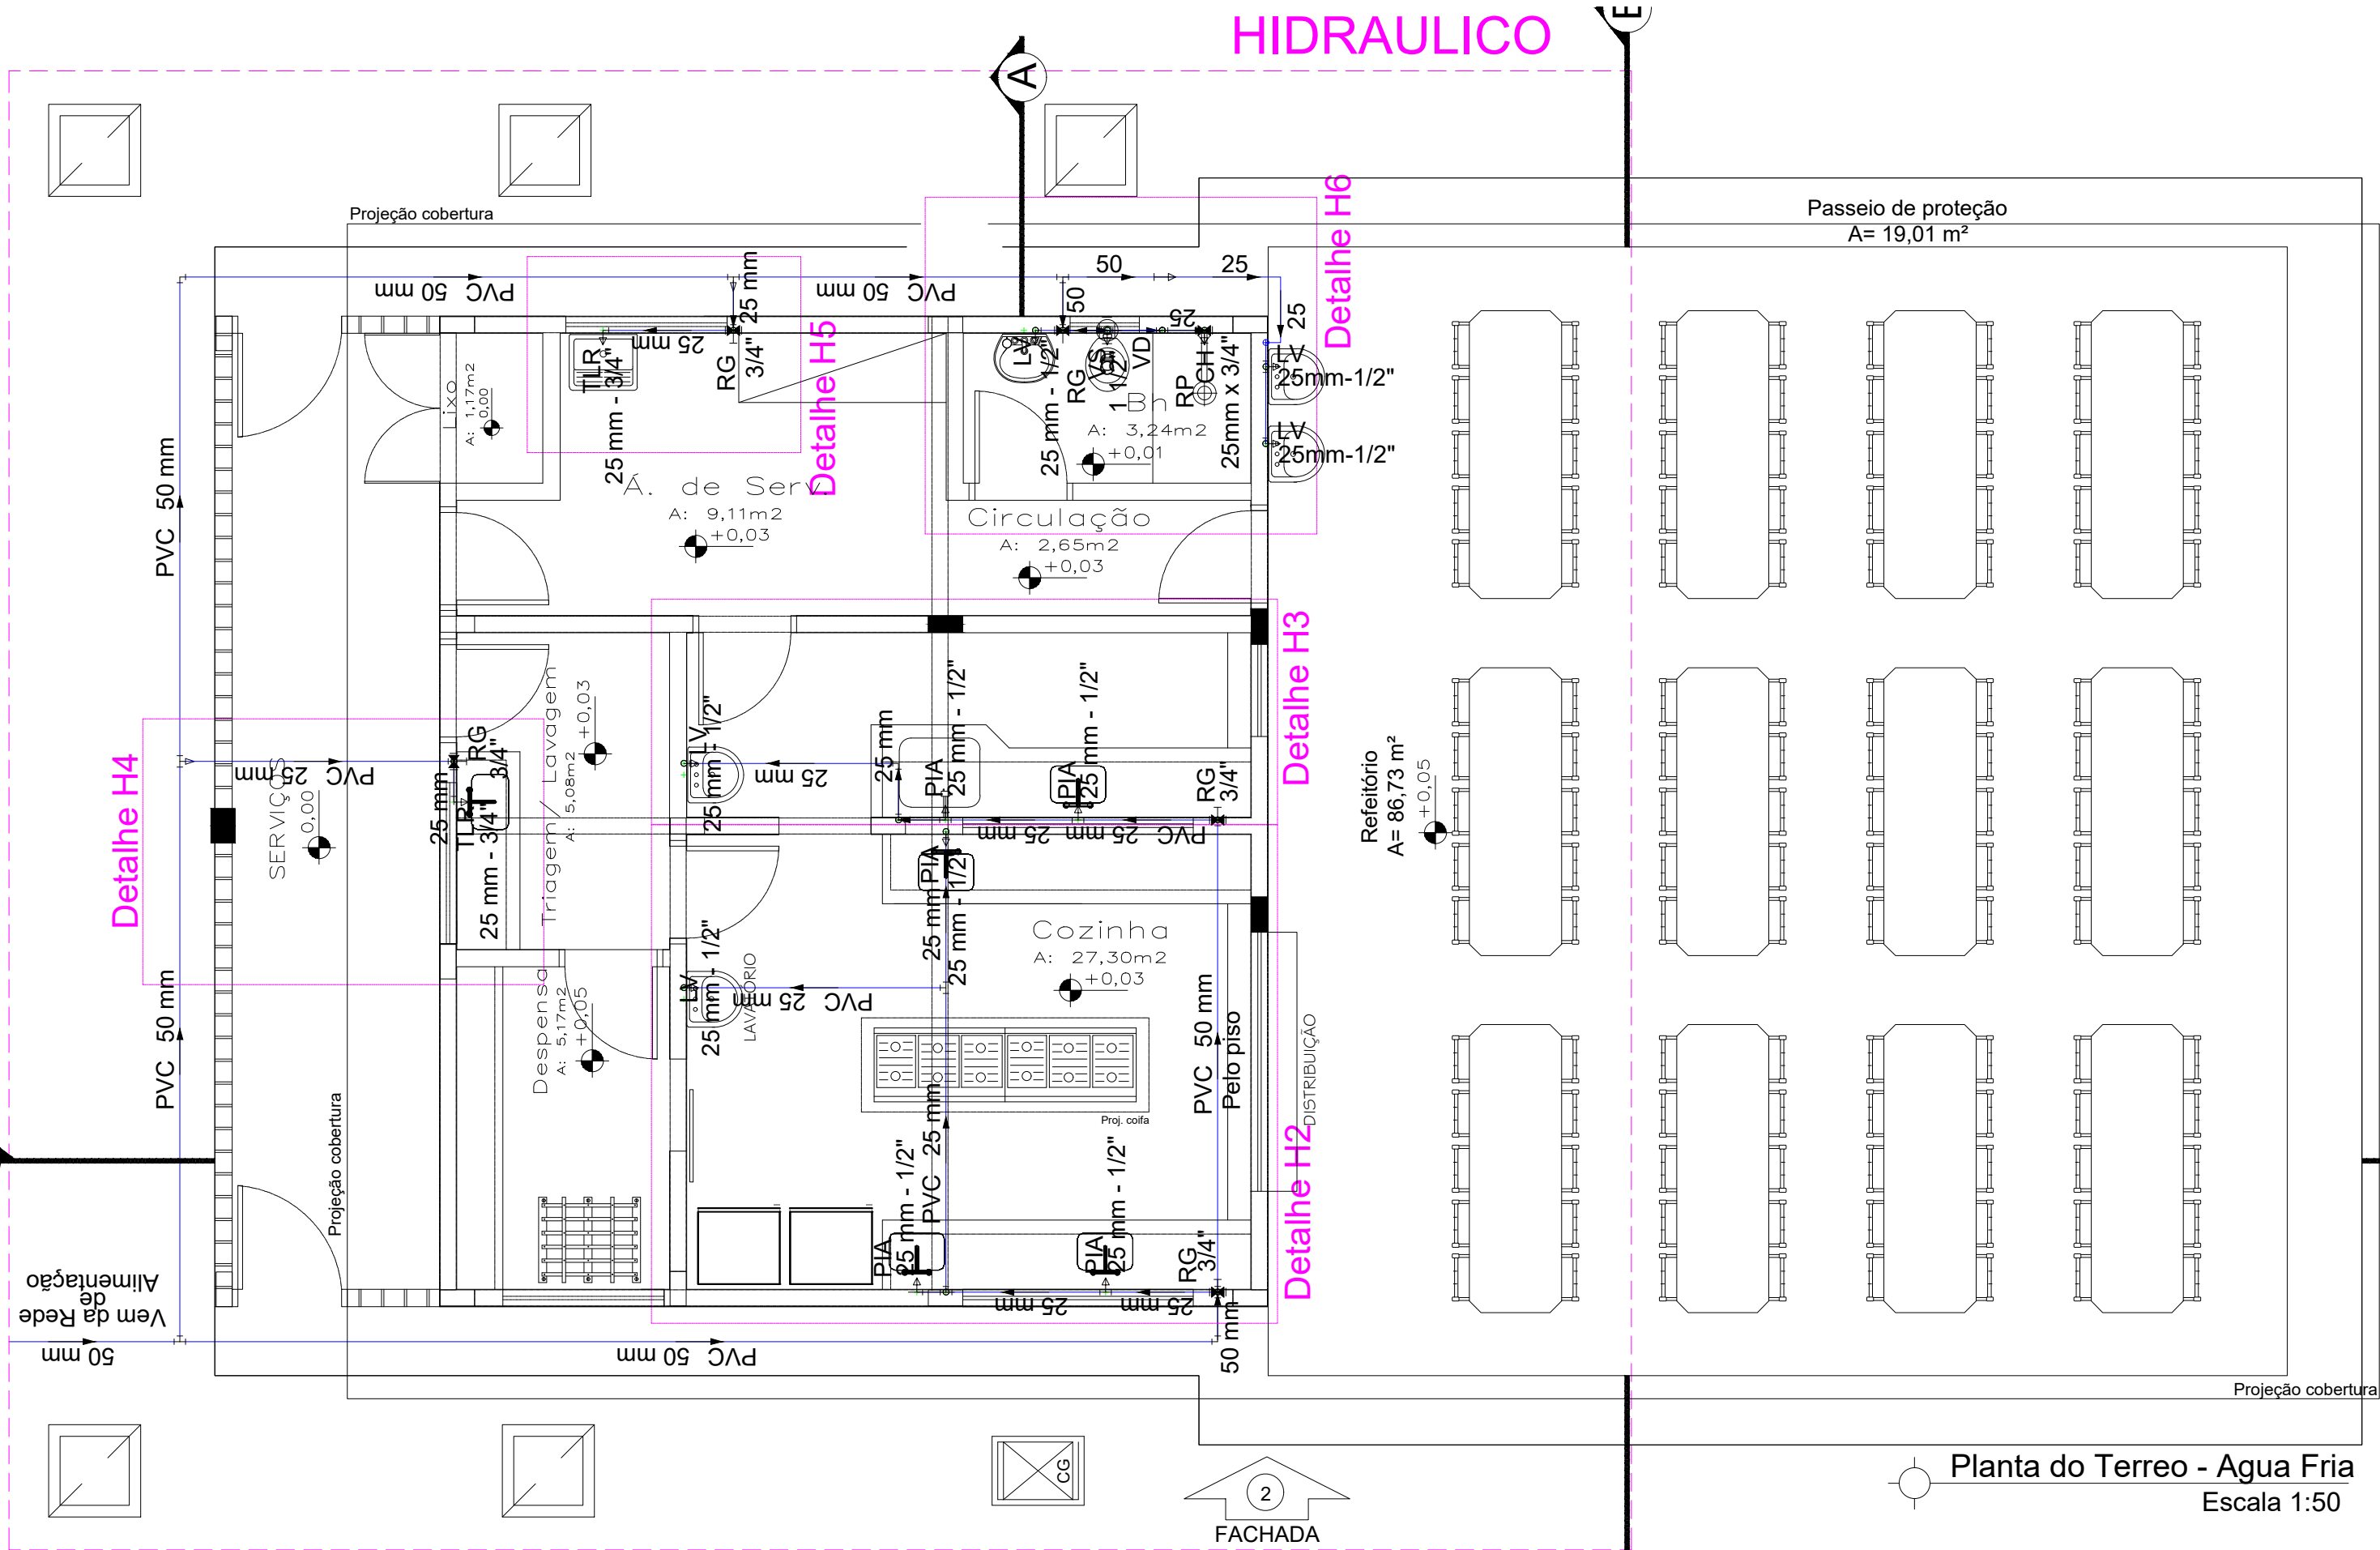

Planta do Terreo - Agua Fria
Escala 1:50



ESTADO DE GOIÁS
SECRETARIA DE ESTADO DA EDUCAÇÃO
SUPERINTENDÊNCIA DE INFRAESTRUTURA
GERÊNCIA DE PROJETOS E INFRAESTRUTURA

GERÊNCIA DE PROJETOS E INFRAESTRUTURA
APROVADO
TECNICO RESPONSÁVEL PELA APROVAÇÃO

PADRÃO SEDUC

BLOCO PADRÃO REFEITÓRIO COM COZINHA - PADRÃO SEDUC

ENDEREÇO
A SER CONSTRUÍDO EM DIVERSOS LOCAIS ONDE FOR SOLICITADO

ÁREA DO TERRENO	ÁREA PERMEAB.	ÁREA EXISTENTE	ÁREA A DEMOLIR	ÁREA A CONSTRUIR	ÁREA TOTAL CONSTRUÇÃO
				148.61m2	148.61m2

AUTOR: GUSTAVO DE MORAIS VEIGA JARDIM CAU: A67881-3

RT DA OBRA: GUSTAVO DE MORAIS VEIGA JARDIM
Gerente Especial de Projetos de Infraestrutura
Arquiteto e Urbanista - CAU nº A67881-3

PROPRIETÁRIO: SECRETARIA DE ESTADO DA EDUCAÇÃO CNPJ: 01.409.705.0001-20
PREPOSTO: GUSTAVO DE MORAIS VEIGA JARDIM CPF: 028.094.351-77


HIDROSSANITÁRIO

TIPO DE PROJETO
PLANTA DO TERREO - ESGOTO
PLANTA DO TERREO - AGUA FRIA
DETALHES / LEGENDAS


ASSUNTO:
DATA: FEVEREIRO/2021 ESCALA: INDICADA REVISÃO: 000 Nº RT/ART: 10853664

REV.	DATA	DESCRIÇÃO	VISTO


1/2
FOLHA:

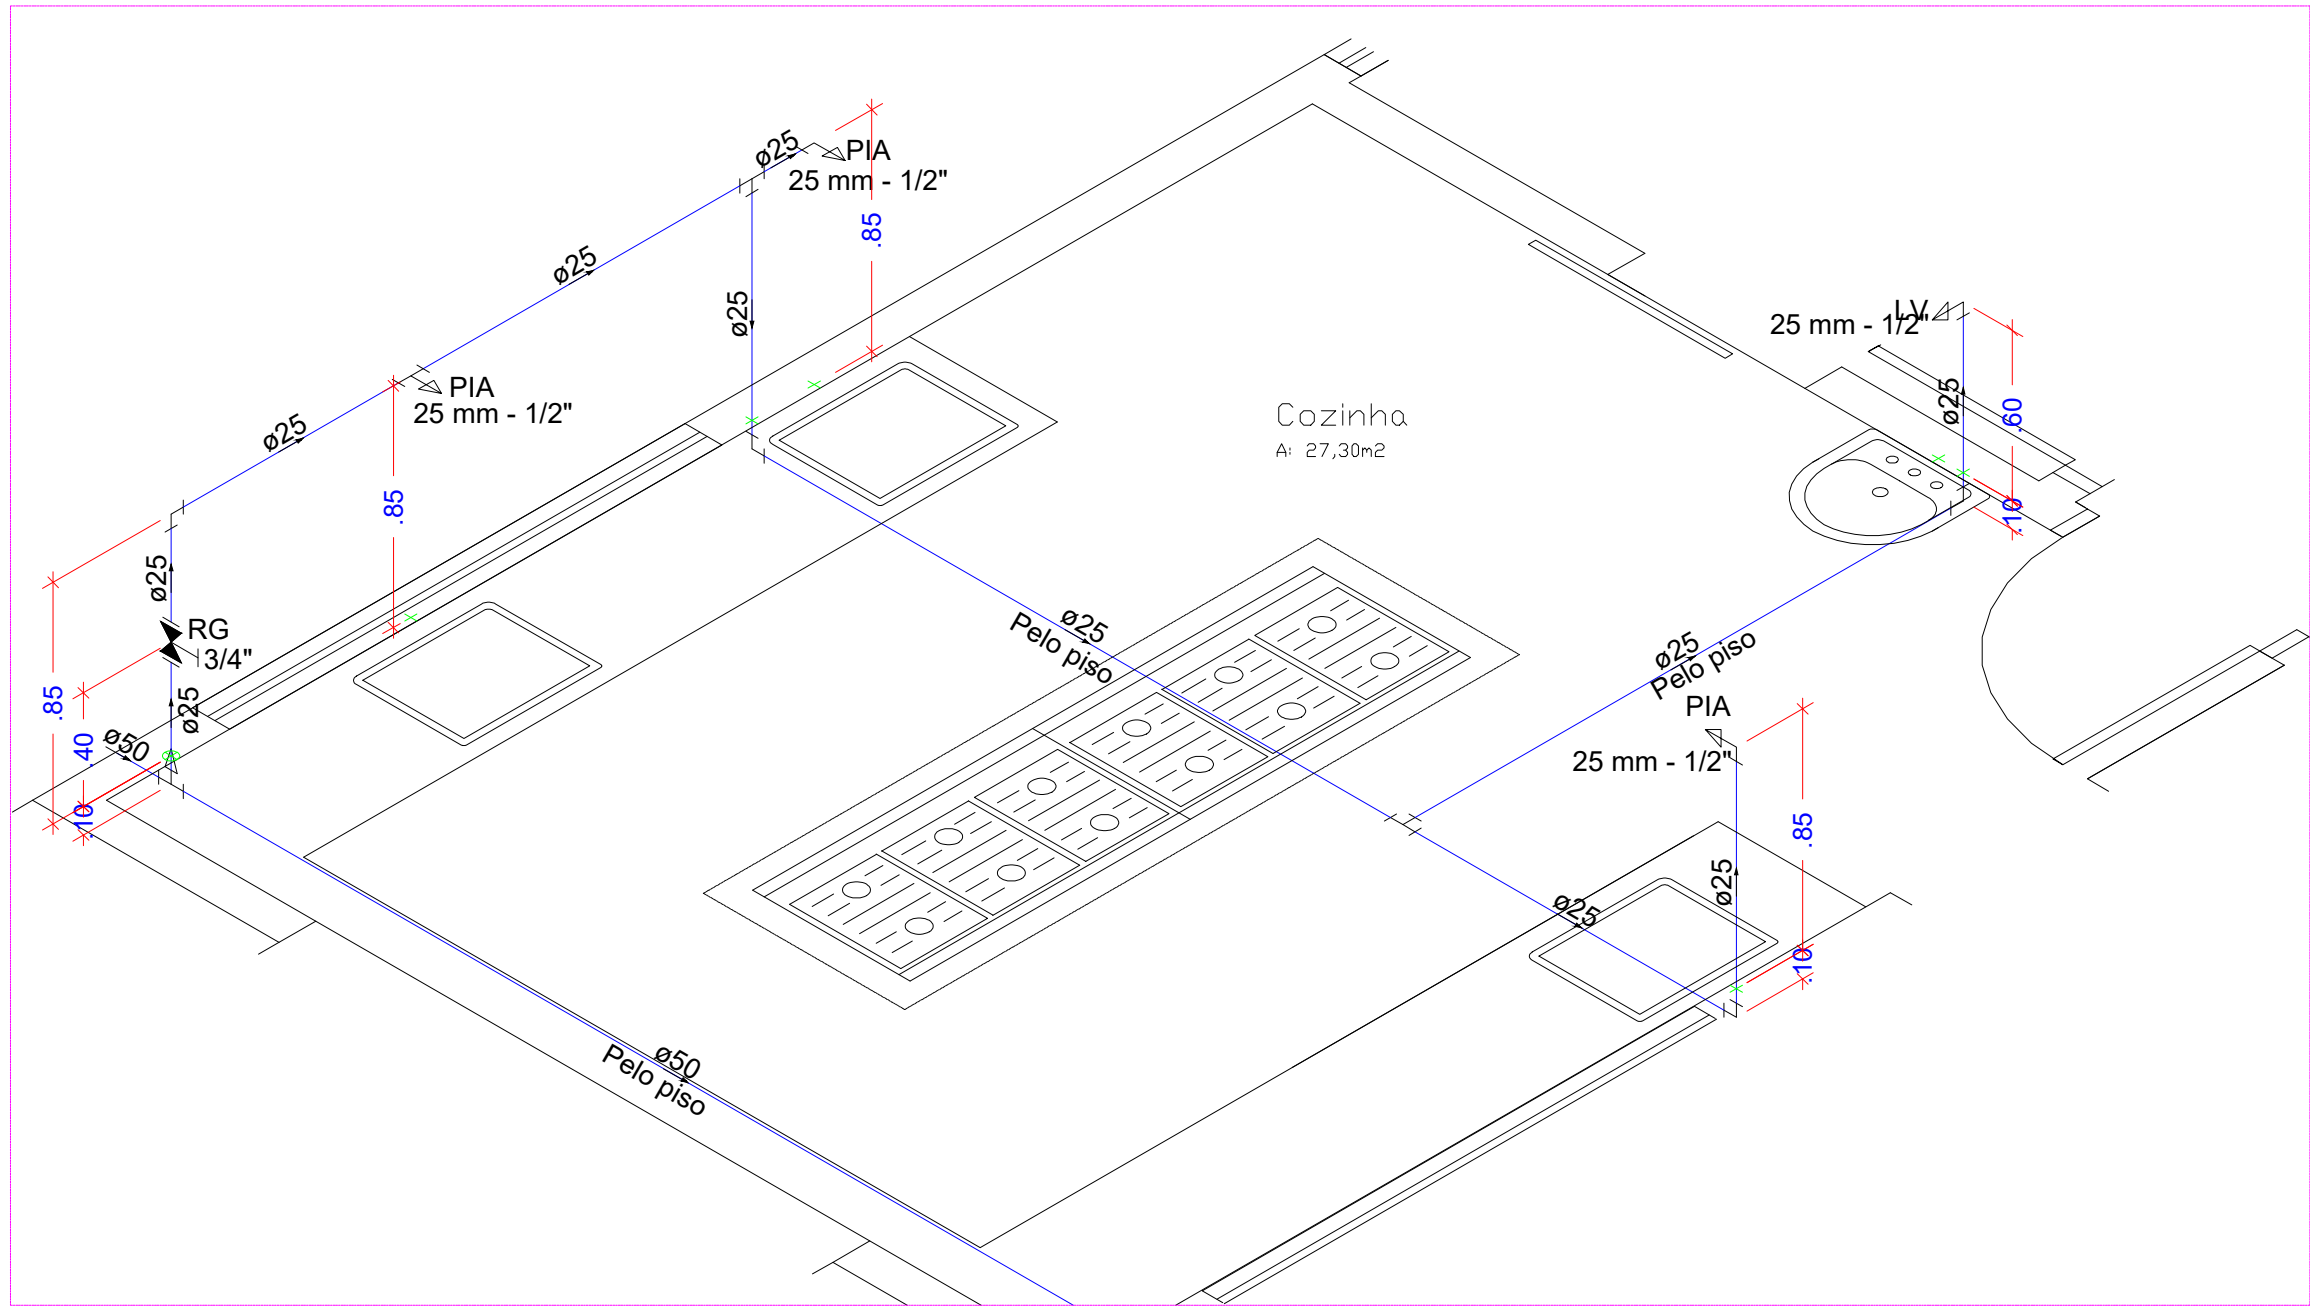


Detalhe Isometrico H2
Escala 1:25

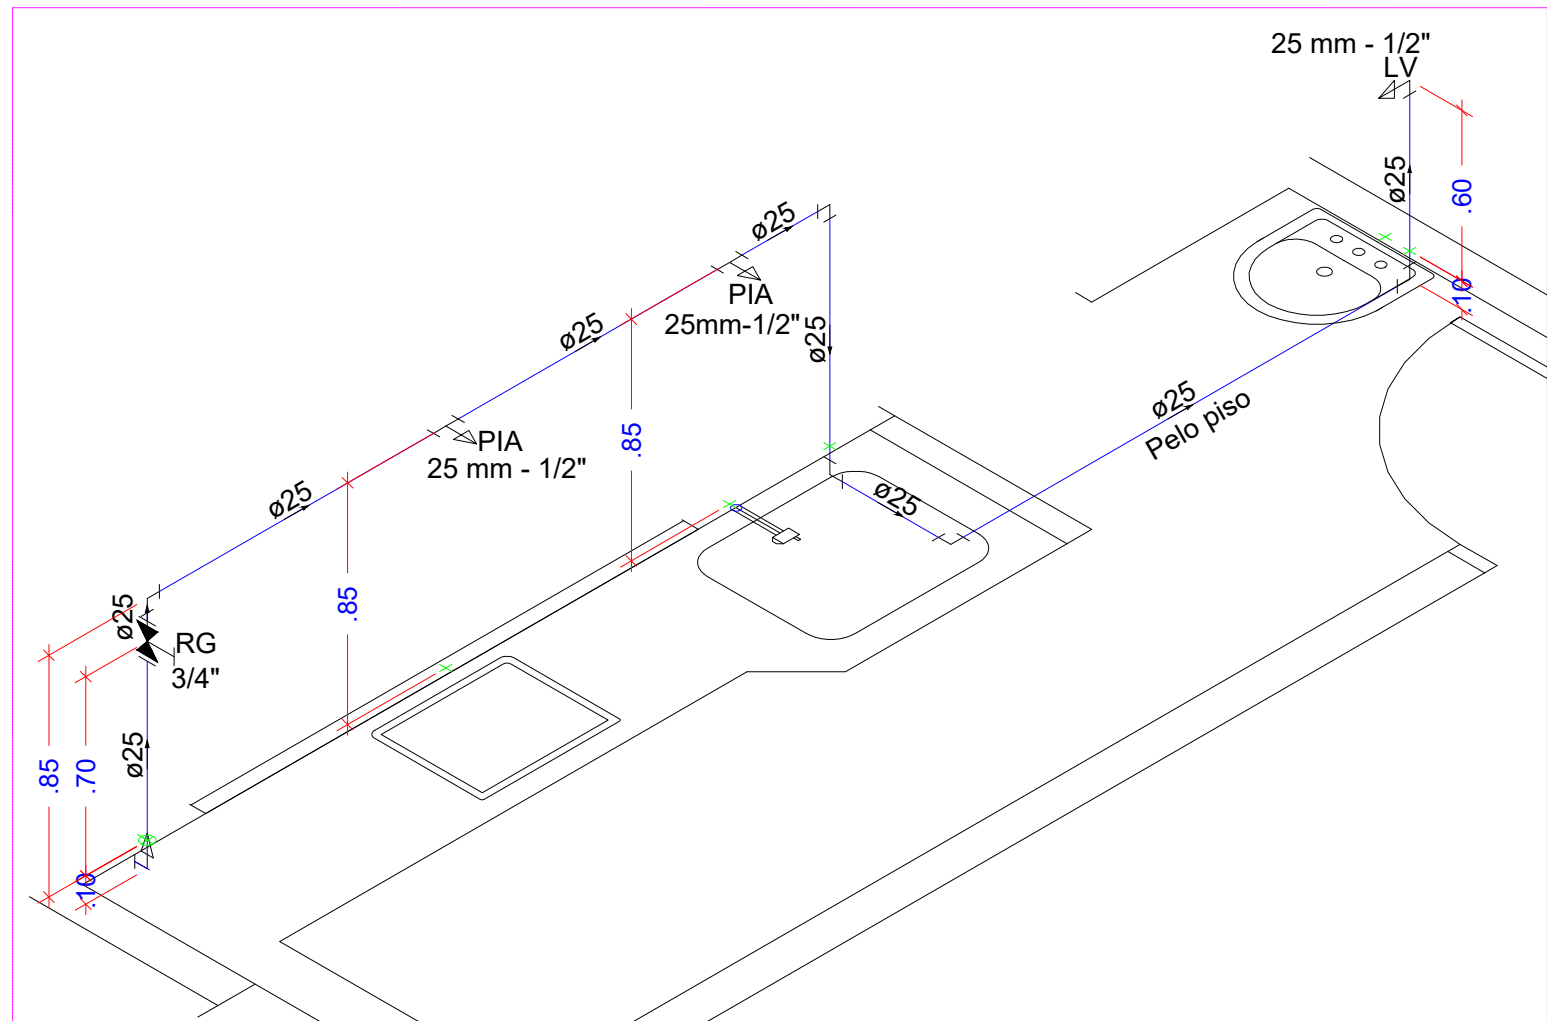


Detalhe Isometrico H3
Escala 1:25

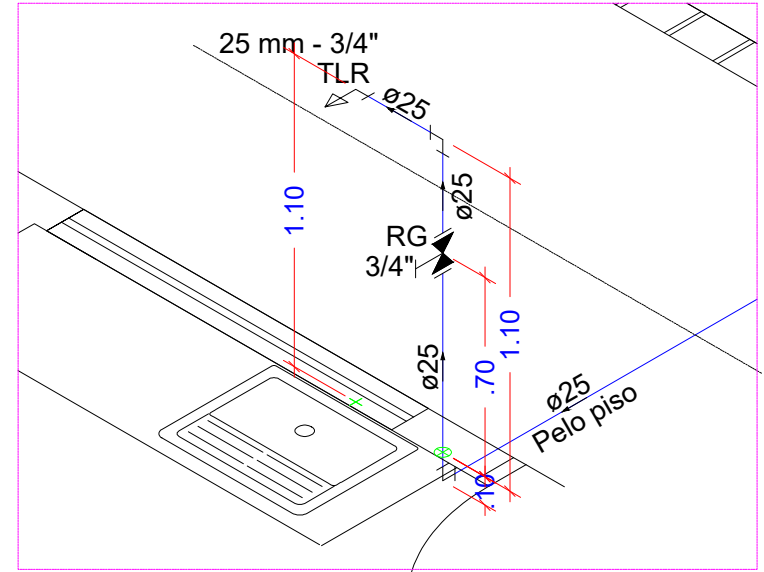


Detalhe Isometrico H3
Escala 1:25

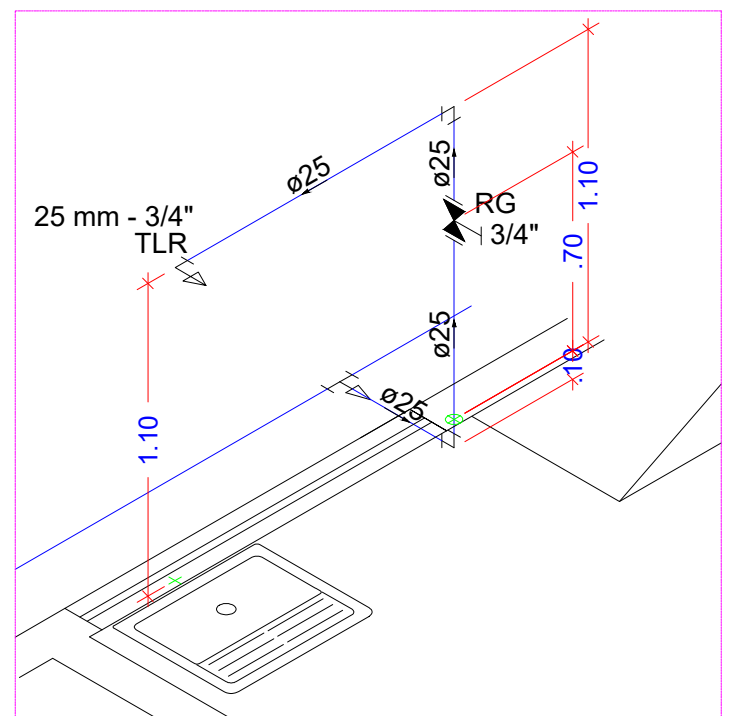


Detalhe Isometrico H4
Escala 1:25

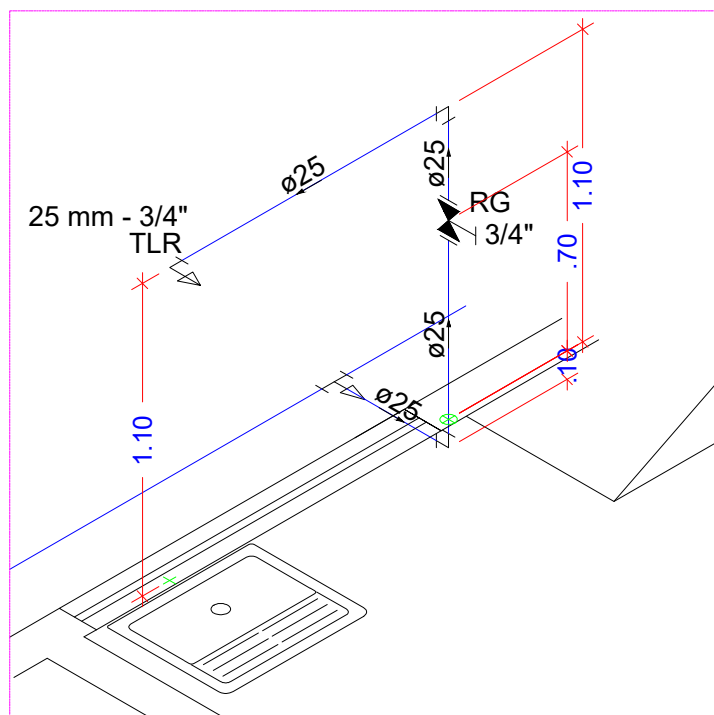


Detalhe Isometrico H4
Escala 1:25

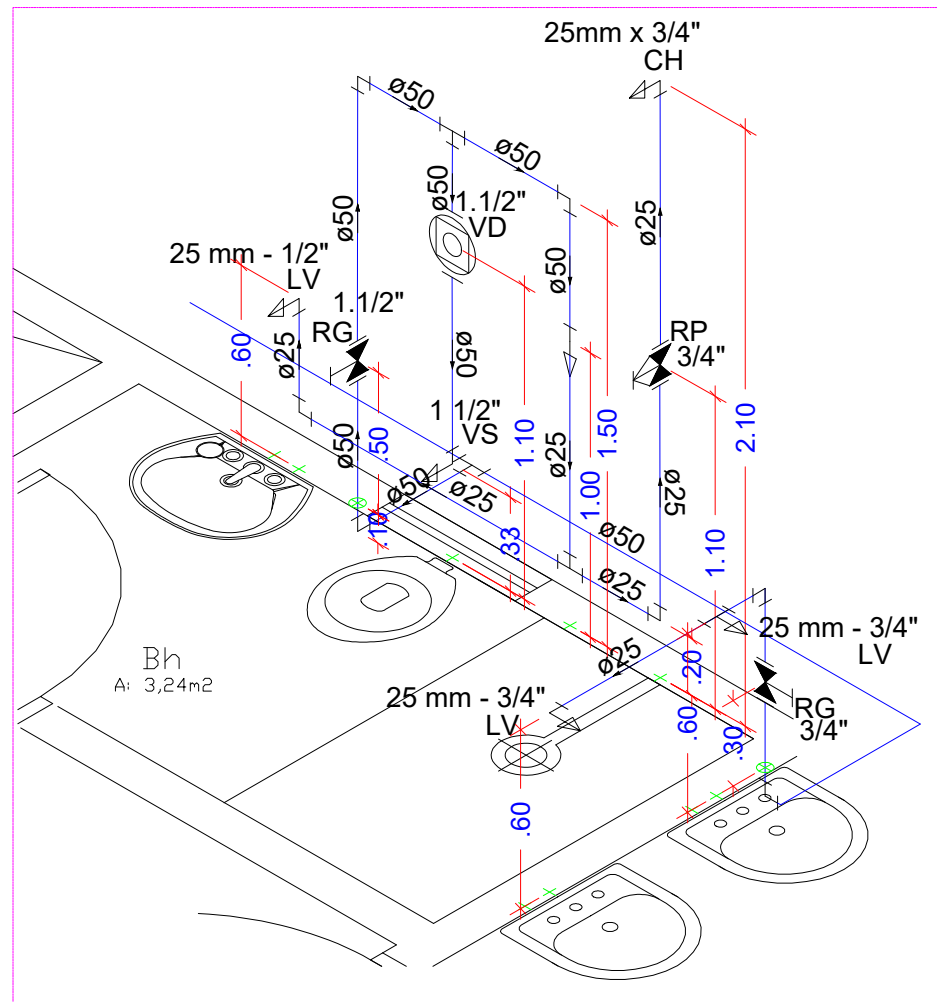


Detalhe Isometrico H5
Escala 1:25

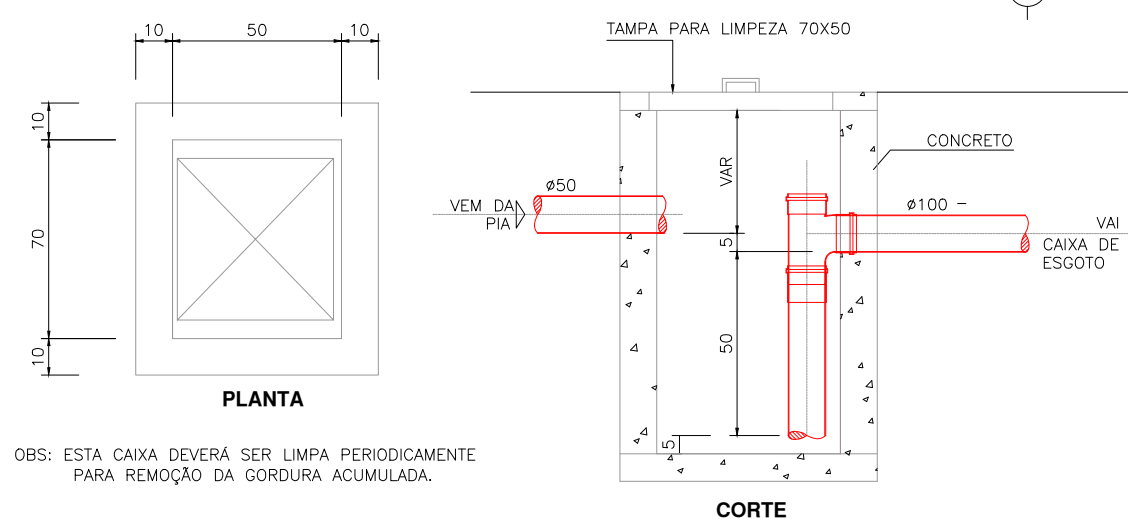


DETALHE CAIXA DE GORDURA 120 LITROS
SEM ESCALA

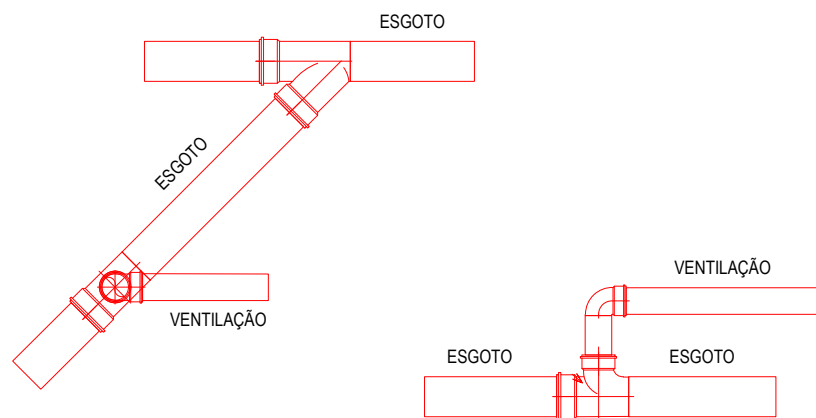


DETALHE TUBO DE VENTILAÇÃO
SEM ESCALA

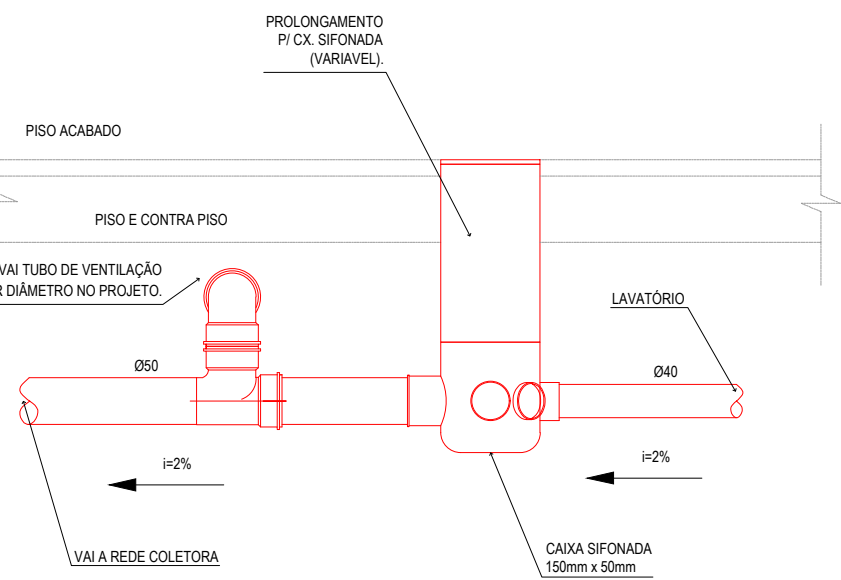


DETALHE CAIXA SIFONADA
SEM ESCALA

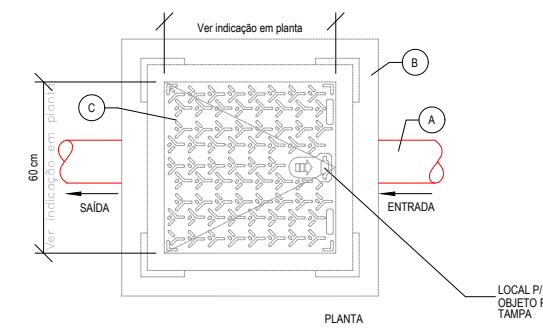


DETALHE CAIXA SIFONADA
SEM ESCALA

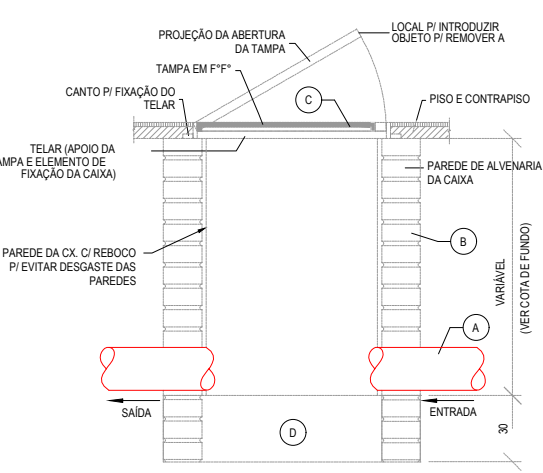


DETALHE CAIXA PASSAGEM
SEM ESCALA

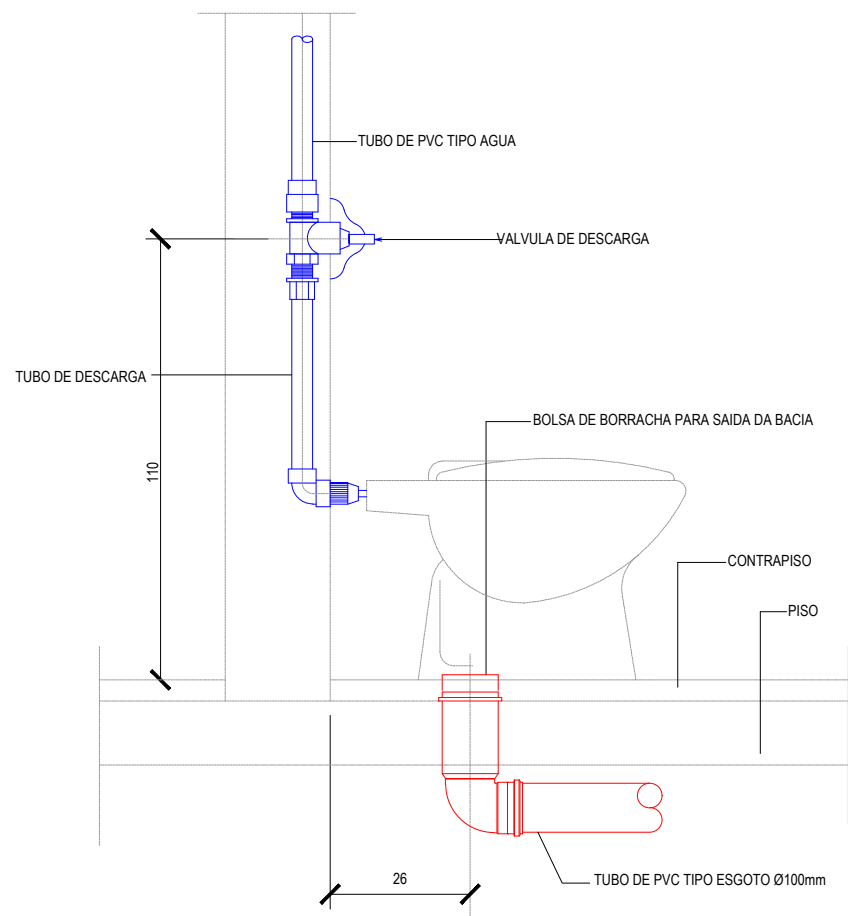

DETALHE VASO SANITÁRIO
ESC.: SEM

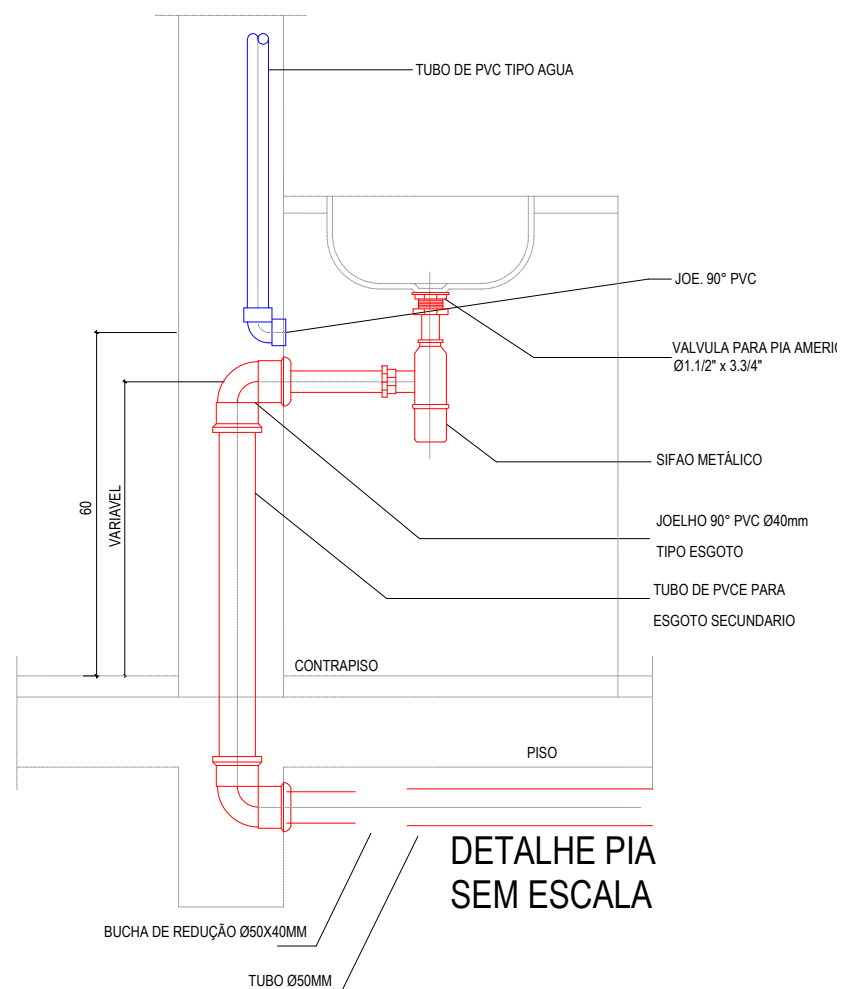

DETALHE PIA
SEM ESCALA

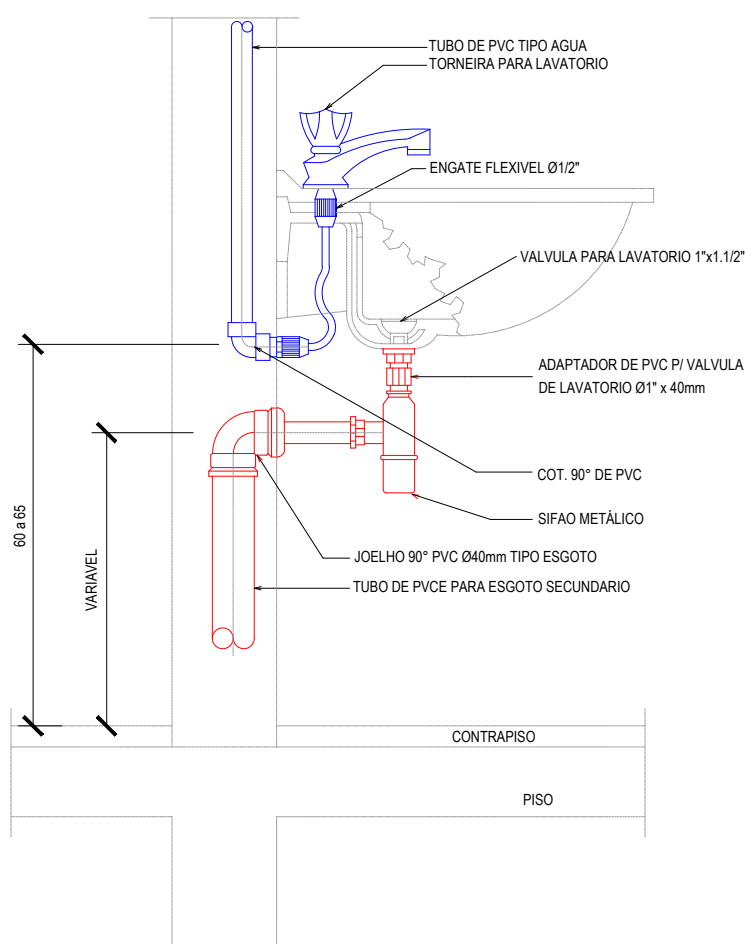

DETALHE LAVATÓRIO
SEM ESCALA



ESTADO DE GOIÁS
SECRETARIA DE ESTADO DA EDUCAÇÃO
SUPERINTENDÊNCIA DE INFRAESTRUTURA
GERÊNCIA DE PROJETOS E INFRAESTRUTURA

GERÊNCIA DE PROJETOS E INFRAESTRUTURA
APROVADO
TECNICO RESPONSÁVEL PELA APROVAÇÃO

PADRÃO SEDUC

BLOCO PADRÃO
REFEITÓRIO COM COZINHA - PADRÃO SEDUC

ÁREA DO TERRENO	ÁREA PERMEAB.	ÁREA EXISTENTE	ÁREA A DEMOLIR	ÁREA A CONSTRUIR	ÁREA TOTAL CONSTRUÇÃO
				148.61m²	148.61m²

AUTOR: GUSTAVO DE MORAIS VEIGA JARDIM CAU: A67881-3

RT DA OBRA:

PROPRIETÁRIO: SECRETARIA DE ESTADO DA EDUCAÇÃO CNPJ: 01.409.705.0001-20
PREPOSTO: GUSTAVO DE MORAIS VEIGA JARDIM CPF: 028.094.351-77

HIDROSSANITÁRIO

TIPO DE PROJETO
DETALHES ISOMÉTRICOS
LEGENDAS

DATA: FEVEREIRO/2021	ESCALA: INDICADA	REVISÃO: 000	Nº RT/ART: 10853664
REV.	DATA	DESCRIÇÃO	VISTO

2/2

FOLHA:

**CAU/BR**Conselho de Arquitetura
e Urbanismo do Brasil

Registro de Responsabilidade Técnica - RRT

**RRT SIMPLES - NÃO REGISTRADO
PENDENTE DE PAGAMENTO DA TAXA****Verificar Autenticidade**

1. RESPONSÁVEL TÉCNICO

1.1 Arquiteto(a) e Urbanista

Nome Civil/Social: GUSTAVO DE
MORAIS VEIGA JARDIM

CPF: 026.094.351-77

Tel: (62) 98534-8191

Data de Registro: 01/03/2011

Registro Nacional: 000A678813

E-mail: ARQUITETOGUSTAVOJARDIM@GMAIL.COM

1.2 Empresa Contratada

Razão Social: Secretaria de Estado da Educação
CNPJ: 01.409.705/0001-20Número CAU: PJ17852-7
Data de registro: 11/04/2012

2. DETALHES DO RRT

Nº do RRT: **NÃO REGISTRADO**

Data de Cadastro: 15/06/2021

Forma de Registro: INICIAL

Tipologia:
Educativa

Modalidade: RRT SIMPLES

Forma de Participação: INDIVIDUAL

Data de Registro:

2.1 Valor do RRT

Atenção: Este item será preenchido automaticamente pelo SICCAU após a identificação do pagamento pela compensação bancária. Para comprovação deste documento é necessária a apresentação do respectivo comprovante de pagamento

3. DADOS DO CONTRATO

3.1 Contrato 001

Nº do RRT: **NÃO REGISTRADO**

CPF/CNPJ: 01.409.705/0001-20 Nº Contrato: 001

Data de Início: 15/06/2021

Contratante: SECRETARIA DE
ESTADO DA EDUCAÇÃO

Valor de Contrato: R\$ 0,00

Data de Celebração:
15/06/2021Previsão de Término:
15/06/2022

3.1.1 Dados da Obra/Serviço Técnico

CEP: 74643030

Nº: 212

Logradouro: QUINTA AVENIDA - ATÉ 600 - LADO PAR

Complemento: SECRETARIA DE ESTADO DA EDUCACAO

Bairro: SETOR LESTE VILA NOVA

Cidade: GOIÂNIA

UF: GO

Longitude:

Latitude:

3.1.2 Descrição da Obra/Serviço Técnico

Projeto Hidro-Sanitaria: BLOCO PADRÃO SEDUC REFEITORIO COM COZINHA - Elaborado em Fevereiro do ano 2021 para implantação nas unidades escolares do Estado de Goiás, conforme necessidade gerais avaliadas.

*Para implantação e endereço da obra, ver projeto específico e profissional responsável pela implantação.

OBS: Cabe a cada profissional responsável pelo projeto de implantação avaliar a necessidade e conferir as condições locais para implantação, assim como normas locais vigentes e possíveis atualizações das mesmas que possa ocorrer após a elaboração desse projeto.

**CAU/BR**Conselho de Arquitetura
e Urbanismo do Brasil

Registro de Responsabilidade Técnica - RRT

**RRT SIMPLES - NÃO REGISTRADO
PENDENTE DE PAGAMENTO DA TAXA****Verificar Autenticidade**

**Fica ainda, aqui registrado, que o profissional se resguarda quanto a direitos e deveres do projeto original e que qualquer alteração que venha a ocorrer posteriormente no projeto, não sendo de sua autoria, será responsabilidade do autor da modificação assim como a responsabilidade do projeto.

OBS: Declaro ser funcionário publico com salario fixo mensal.

3.1.3 Declaração de Acessibilidade

Declaro o atendimento às regras de acessibilidade previstas em legislação e em normas técnicas pertinentes para as edificações abertas ao público, de uso público ou privativas de uso coletivo, conforme § 1º do art. 56 da Lei nº 13146, de 06 de julho de 2015.

3.1.4 Dados da Atividade Técnica

Grupo: PROJETO

Quantidade: 148.61

Atividade: 1.5.1 - Projeto de instalações hidrossanitárias prediais

Unidade: metro quadrado

4. RRT VINCULADO POR FORMA DE REGISTRO

4.1.1 RRT's Vinculados

Número do RRT	Forma de Registro	Contratante	Data de Registro	Data de Pagamento
Nº do RRT: NÃO REGISTRADO	INICIAL	SECRETARIA DE ESTADO DA EDUCAÇÃO	15/06/2021	15/06/2021

5. DECLARAÇÃO DE VERACIDADE

Declaro para os devidos fins de direitos e obrigações, sob as penas previstas na legislação vigente, que as informações cadastradas neste RRT são verdadeiras e de minha responsabilidade técnica e civil.

6. ASSINATURA ELETRÔNICA

Documento assinado eletronicamente por meio do SICCAU do arquiteto(a) e urbanista GUSTAVO DE MORAIS VEIGA JARDIM, registro CAU nº 000A678813, na data e hora: 15/06/2021 09:50:41, com o uso de login e de senha. A autenticidade deste RRT pode ser verificada em: <https://siccau.caubr.gov.br/app/view/sight/externo?form=Servicos>, ou via QRCode.