




PLANTA - PAV. TÉRREO  
ESCALA 1:150

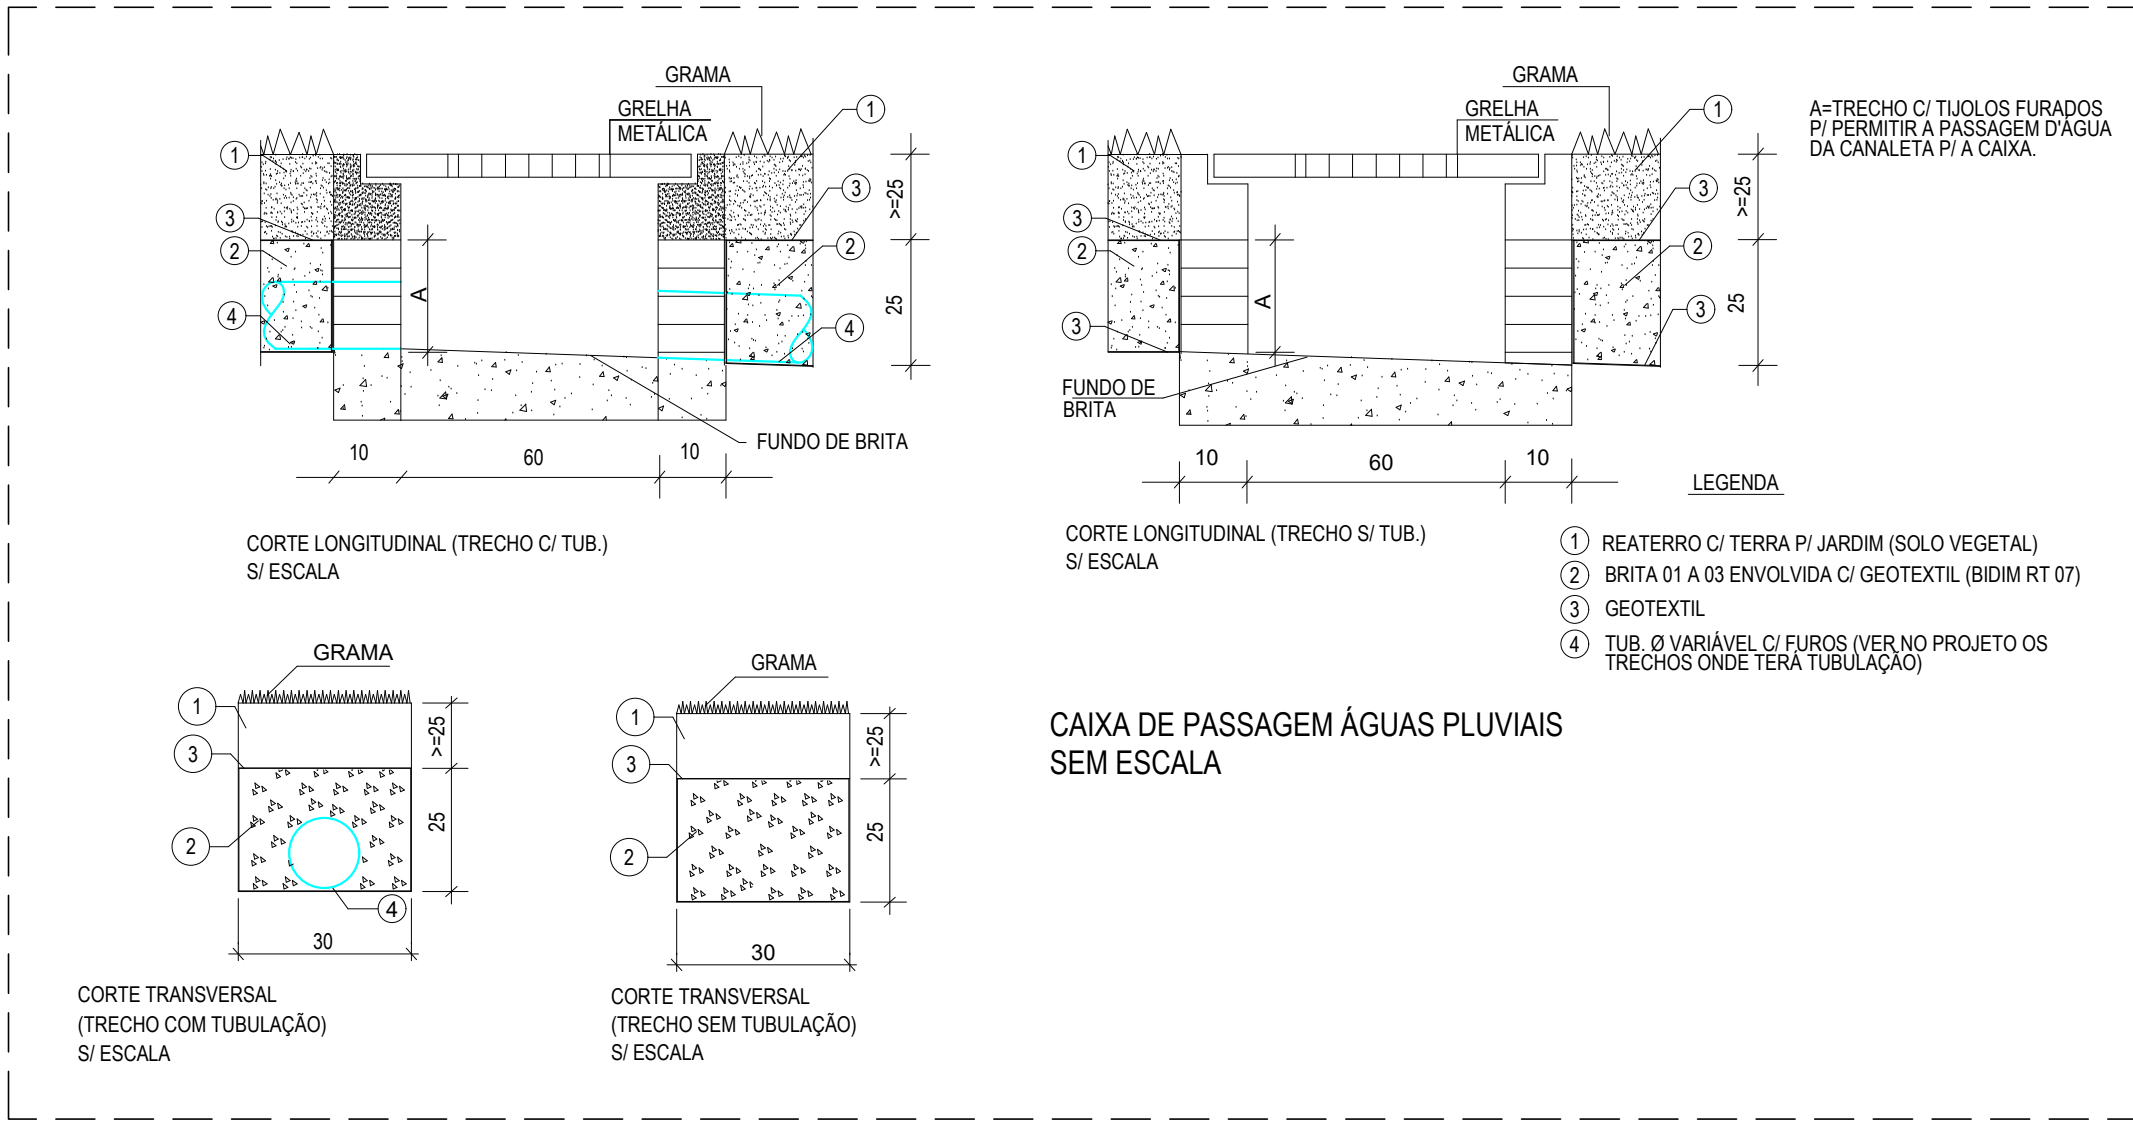

DETALHE CAIXA DE ÁGUAS PLUVIAIS  
SEM ESCALA

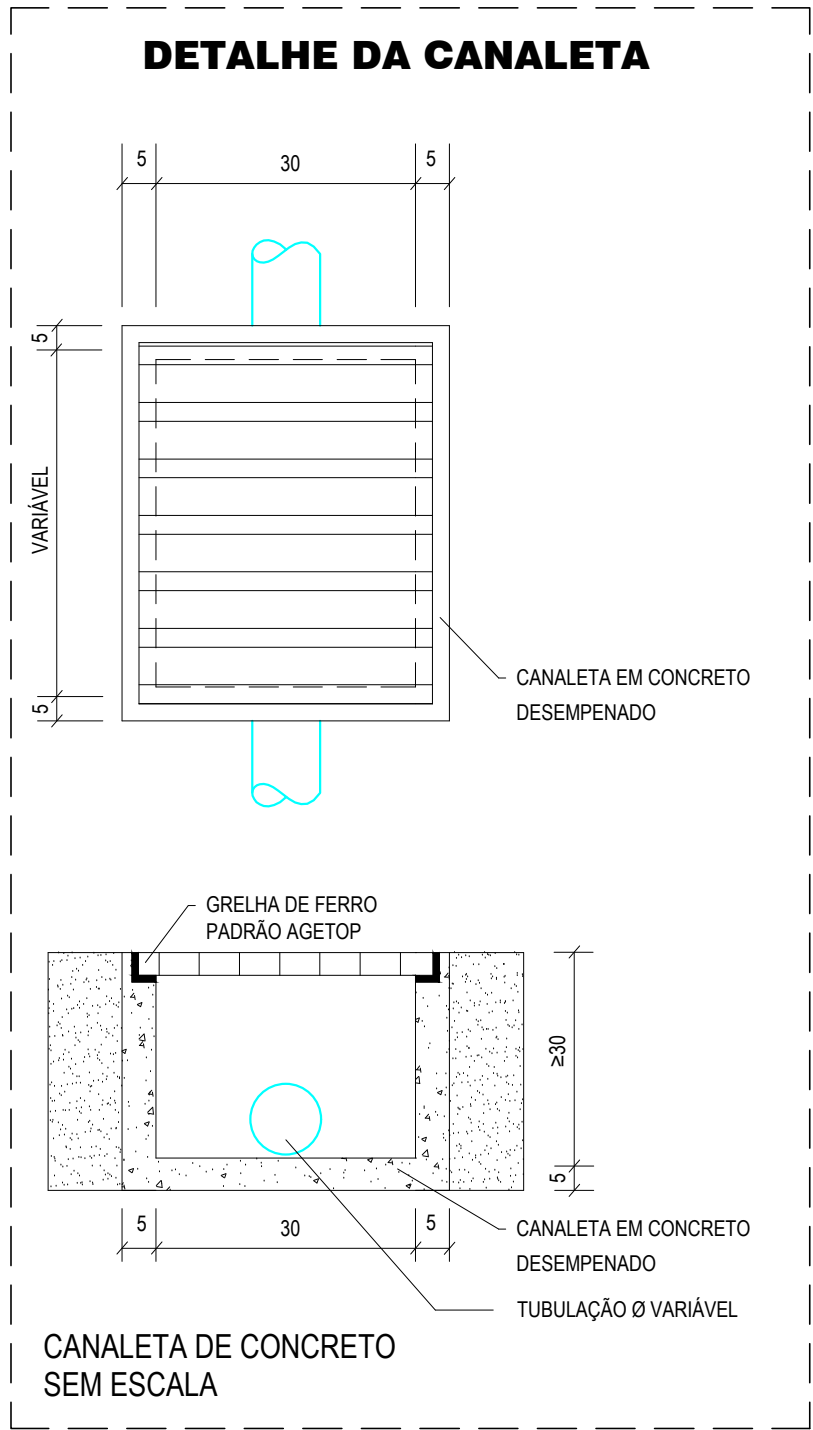

DETALHE CANALETA  
SEM ESCALA

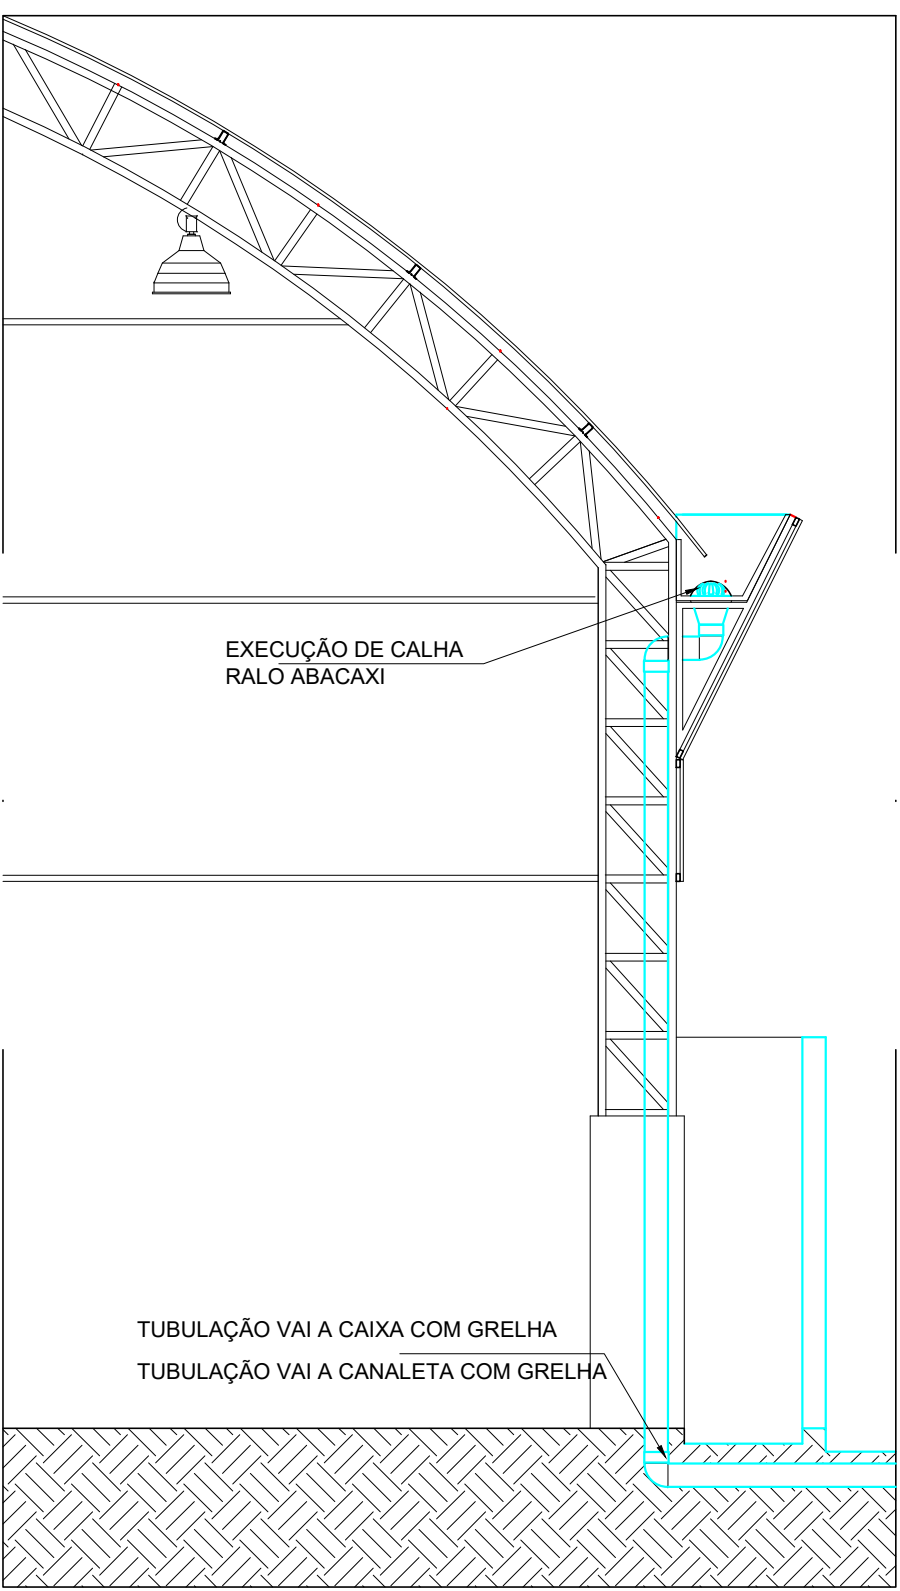

DETALHE DESCIDA TUBULAÇÃO  
SEM ESCALA

|   |    |       |
|---|----|-------|
| SERVIÇOS PRELIMINARES   | -  |       |
| DEMOLUÇÃO MANUAL EM CONCRETO SIMPLES COM TRANSPORTE ATÉ CACAMBA E CARGA   | M3 | 1,55  |
| TRANSPORTES   | -  |       |
| TRANSPORTE DE ENTULHO EM CAMINHÃO INCLUSO A CARGA MANUAL  | M3 | 1,55  |
| SERVIÇO EM TERRA  | -  |       |
| ESCAVAÇÃO MANUAL DE VALAS < 1 MTS. (OBRAS CIVIS)  | M3 | 15,50 |
| REATERRO COM APLOAMENTO   | M3 | 15,50 |
| INSTALAÇÕES HIDROSSANITÁRIAS  | -  |       |
| PEÇAS E ACESSÓRIOS  | -  |       |
| ADESIVOS  | -  |       |
| ADESIVO PLÁSTICO - FRASCO 850 G   | UN | 2,00  |
| SOLUÇÃO LIMPADORA 1000 CM3  | UN | 2,00  |
| ESGOTO SANITÁRIO  | -  |       |
| CURVAS  | -  |       |
| CURVA LONGA, 90 GRAUS, PVC OCRE, JUNTA ELÁSTICA, DN 150 MM, PARA COLETOR PREDIAL DE ESGOTO. AF_06/2022                            | UN | 4,00  |
| TUBOS   | -  |       |
| TUBO PVC, SÉRIE NORMAL, ESGOTO PREDIAL, DN 100 MM, FORNECIDO E INSTALADO EM PRUMADA DE ESGOTO SANITÁRIO OU VENTILAÇÃO. AF_08/2022 | M  | 30,00 |
| TUBO PVC, SÉRIE NORMAL, ESGOTO PREDIAL, DN 150 MM, FORNECIDO E INSTALADO EM SUBCOLETOR AÉREO DE ESGOTO SANITÁRIO. AF_08/2022      | M  | 70,00 |
| EXTRAS  | -  |       |
| CAIXA DE ÁRUA 60X60X30CM (MEDIDAS INTERNAS) FUNDO DE BRITA SEM TAMPAS   | UN | 5,00  |
| REVESTIMENTO DE PISO  | -  |       |
| PISO CONCRETO DESEMPENADO ESPESSURA - 5 CM 1,2,5,3,5  | M2 | 31,00 |

OBSERVAÇÕES:  
- Favor conferir medidas no local.  
- Qualquer dúvida consultar o autor do projeto ou a Rede Física do Seduc.



ESTADO DE GOIÁS  
SECRETARIA DE ESTADO DA EDUCAÇÃO  
SUPERINTENDÊNCIA DE INFRAESTRUTURA  
GERÊNCIA DE PROJETOS E INFRAESTRUTURA

GERÊNCIA DE PROJETOS E INFRAESTRUTURA  
APROVADO  
TÉCNICO RESPONSÁVEL PELA APROVAÇÃO

CEPMG OLGA AGUIAR MOHN

CONCLUSÃO DE QUADRA

|   |                |                |                |                  |                       |
|---|----------------|----------------|----------------|------------------|-----------------------|
| ENDEREÇO<br>RUA 7 DE SETEMBRO, Nº 1805, BAIRRO CENTRO, CRISTALINA - GO  |                |                |                |                  |                       |
| ÁREA DO TERRENO   | ÁREA PERMEÁVEL | ÁREA EXISTENTE | ÁREA A DEMOLIR | ÁREA A CONSTRUIR | ÁREA TOTAL CONSTRUÇÃO |
| 5.937,39 m²   |                |                |                |                  | 2.039,45m²            |
| AUTOR: ARQ. FLAVIO BARBOSA DE OLIVEIRA - CAU A290618-0  |                |                |                |                  |                       |
| RT DA OBRA:   |                |                |                |                  |                       |
| PROPRIETÁRIO: SECRETARIA DE ESTADO DA EDUCAÇÃO - CNPJ: 07.409.705/0001-20<br>PREPOSTO: SABRINA SILVA VIEIRA VALENTE - CPF: 041.530.091-64 |                |                |                |                  |                       |

HIDROSSANITÁRIO

|  |                  |              |                     |
|--|------------------|--------------|---------------------|
| TIPO DE PROJETO                            |                  |              |                     |
| Planta - Pav. Térreo<br>Desenho<br>Legenda |                  |              |                     |
| ASSUNTO:                                   |                  |              |                     |
| DATA: JANEIRO/24                           | ESCALA: INDICADA | REVISÃO: 000 | Nº RT/ART: 13792643 |
| REV.                                       | DATA             | DESCRIÇÃO    | VISTO               |
|  |                  |              |                     |