




Planta Implantação - FINAL  
Esc.:1/150

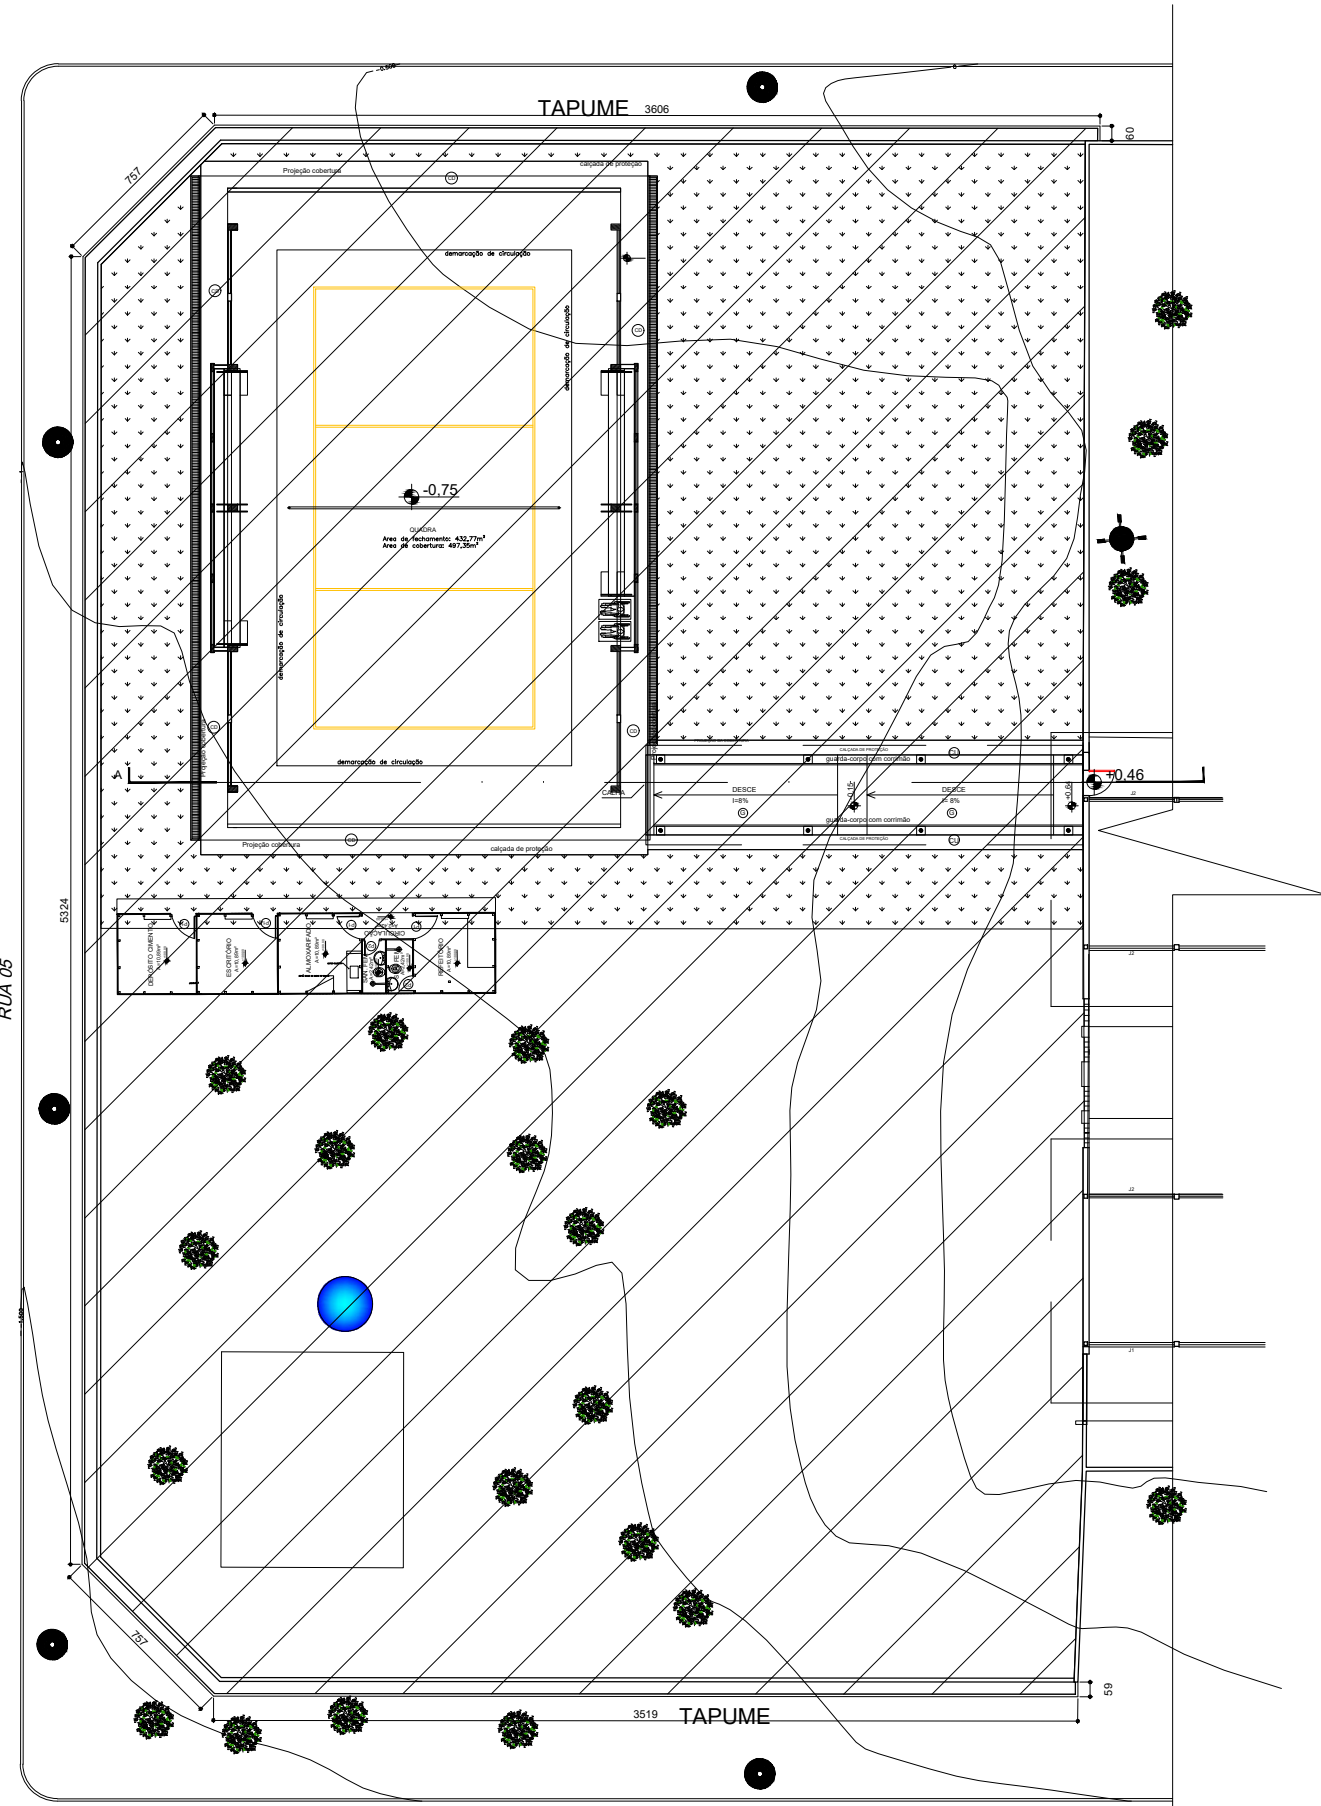

Planta CANTEIRO DE OBRAS  
Esc.:1/300



NOTA  
VERIFICAR O LAUDO TÉCNICO EMITIDO PELO PROJETISTA ESTRUTURAL, O QUAL RECOMENDOU A DEMOLIÇÃO DA ESTRUTURA DA QUADRA.

ITEM	QUANTIDADE	UNIDADE	VALOR UNITÁRIO	VALOR TOTAL
1	1	m²	100,00	100,00
2	1	m²	100,00	100,00
- OBSERVAÇÕES:
- Onde não tiver especificação de acabamento, seguir projeto específico.
  - Favor conferir medidas no local.
  - Qualquer dúvida consultar o autor do projeto ou a Gerência de Projetos e Infraestrutura.



ESTADO DE GOIÁS  
SECRETARIA DE ESTADO DA EDUCAÇÃO  
SUPERINTENDÊNCIA DE INFRAESTRUTURA  
GERÊNCIA DE PROJETOS E INFRAESTRUTURA

GERÊNCIA DE PROJETOS E INFRAESTRUTURA  
APROVADO  
TÉCNICO RESPONSÁVEL PELA APROVAÇÃO

CEPI BARTOLOMEU BUENO DA SILVA

CONCLUSÃO DE QUADRA

ENDEREÇO	ÁREA DO TERRENO	ÁREA PERMEÁVEL	ÁREA EXISTENTE	ÁREA A DEMOLIR	ÁREA A CONSTRUIR	ÁREA TOTAL CONSTRUÇÃO
RUA 06 COM 04 E 09, CENTRO, PARANAIGUARA, GOIÁS	4.233,80 m²	—	1555,53m²	901,30m²	497,39m²	1551,89m²

AUTOR: ARQº KACIA HENDERSON BARBOZA - ARQUITETA E URBANISTA - CALE A 113791-3

RT DA OBRA:


PROPRIETÁRIO: SECRETARIA DE ESTADO DA EDUCAÇÃO - CNPJ: 01.409.705/0001-30  
PROPOSTO: SABRINA SILVA VIEIRA VALENTE - CPF: 041.330.091-64

ARQUITETURA

TIPO DE PROJETO  
PLANTA DE IMPLANTAÇÃO FINAL  
PLANTA DO PLATO  
CORTE AA

DATA	ESCALA	REVISÃO	Nº PRATART
MAIO/2023	INDICADA	000	
REV.	DATA	DESCRIÇÃO	VISTO

2/2  
FOLHA

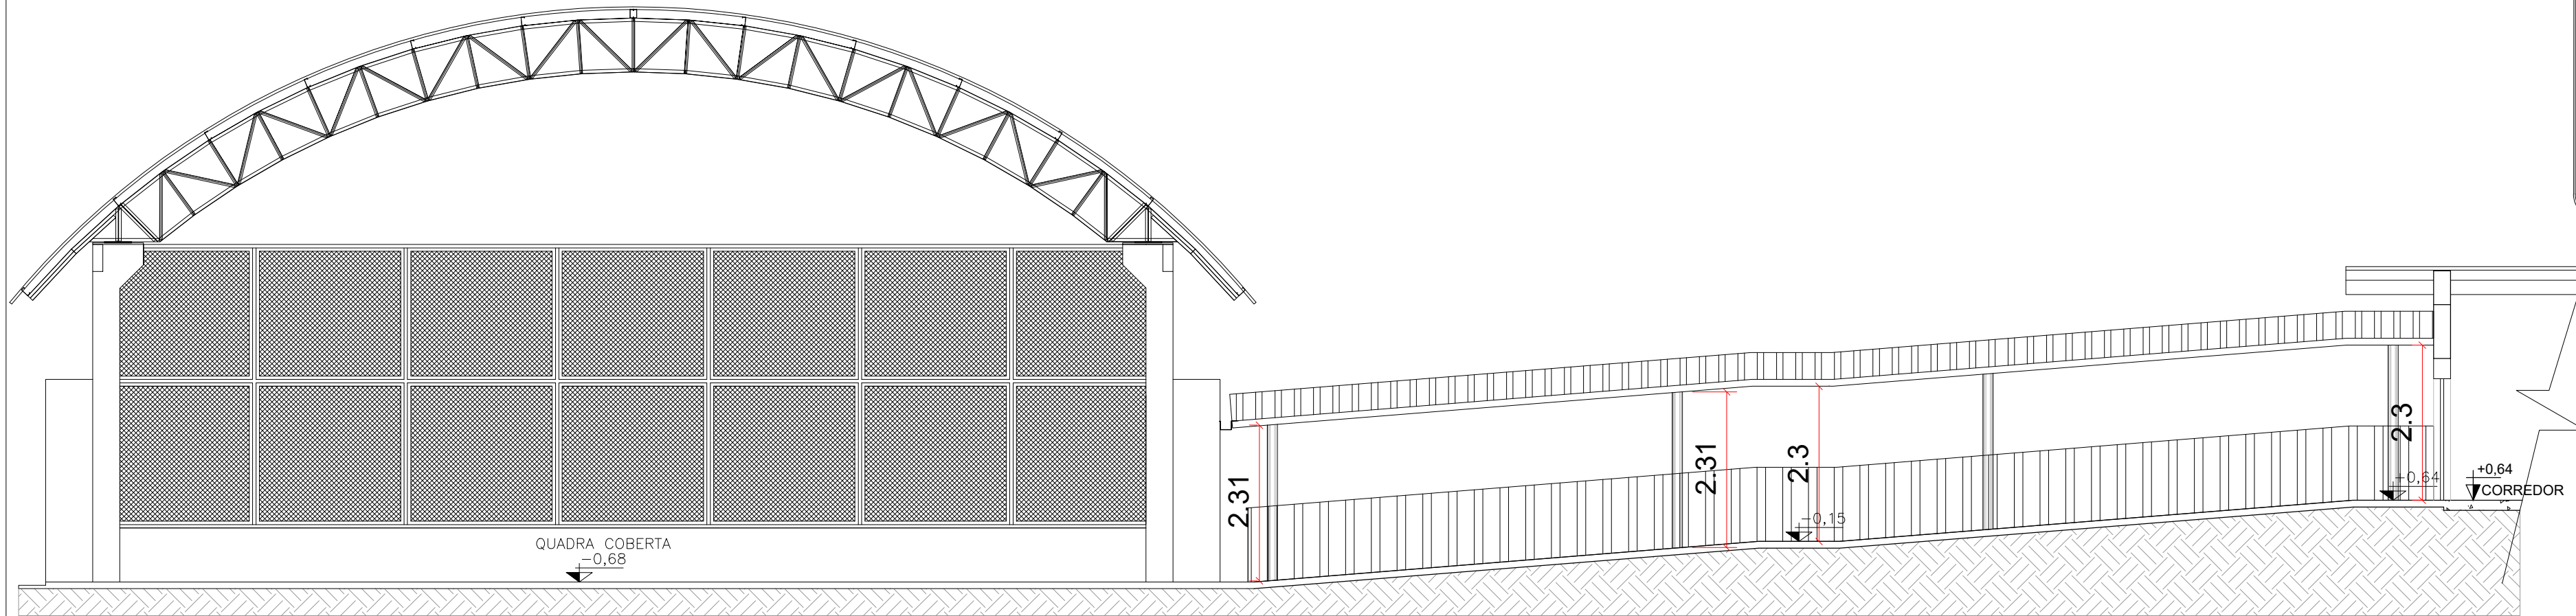

CORTE AA  
Esc.:1/75



Planta platô  
Esc.:1/300