




FACHADA 01
ESC. 1:100

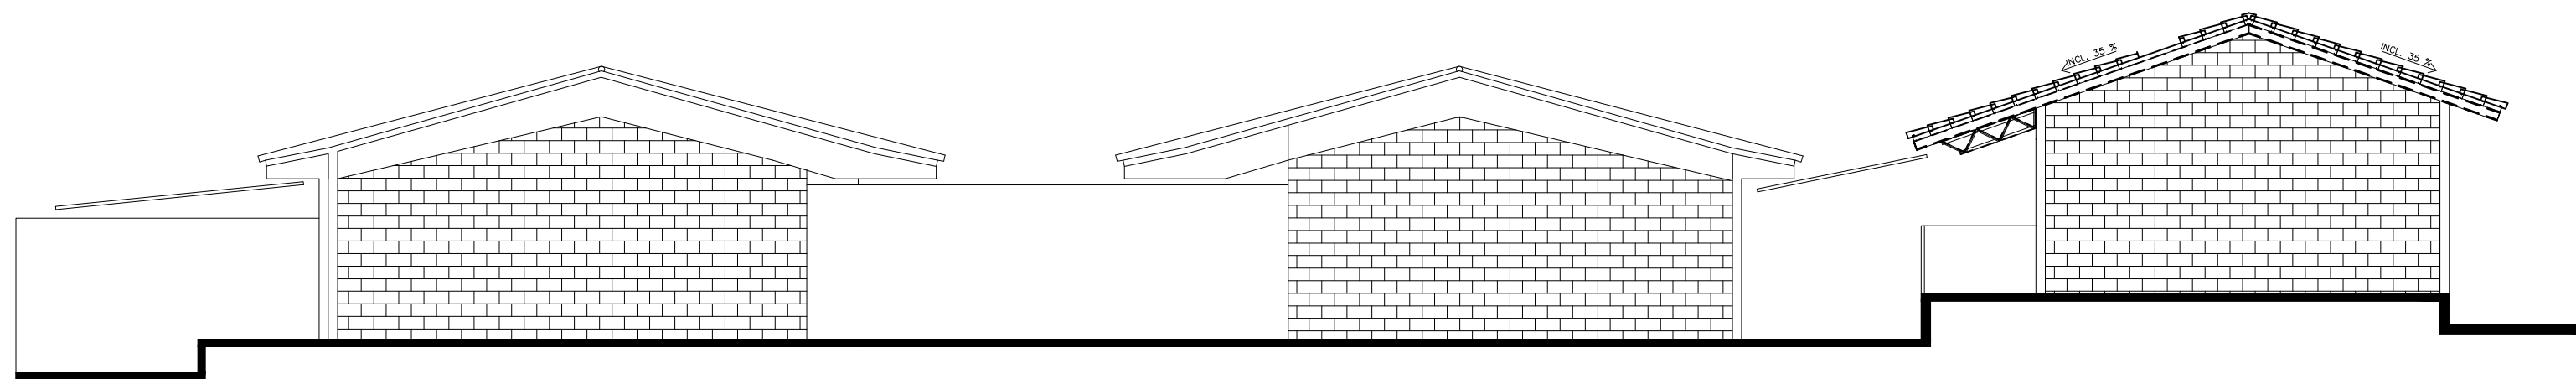


FACHADA 02
ESC. 1:100

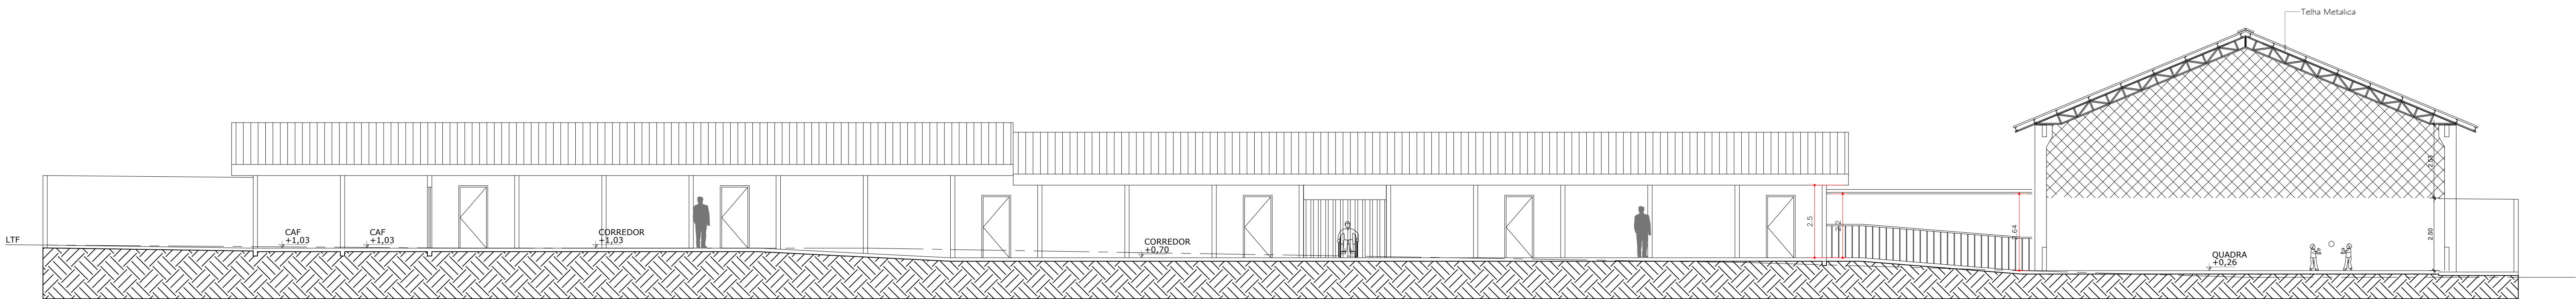

CORTE AA
ESC. 1:100

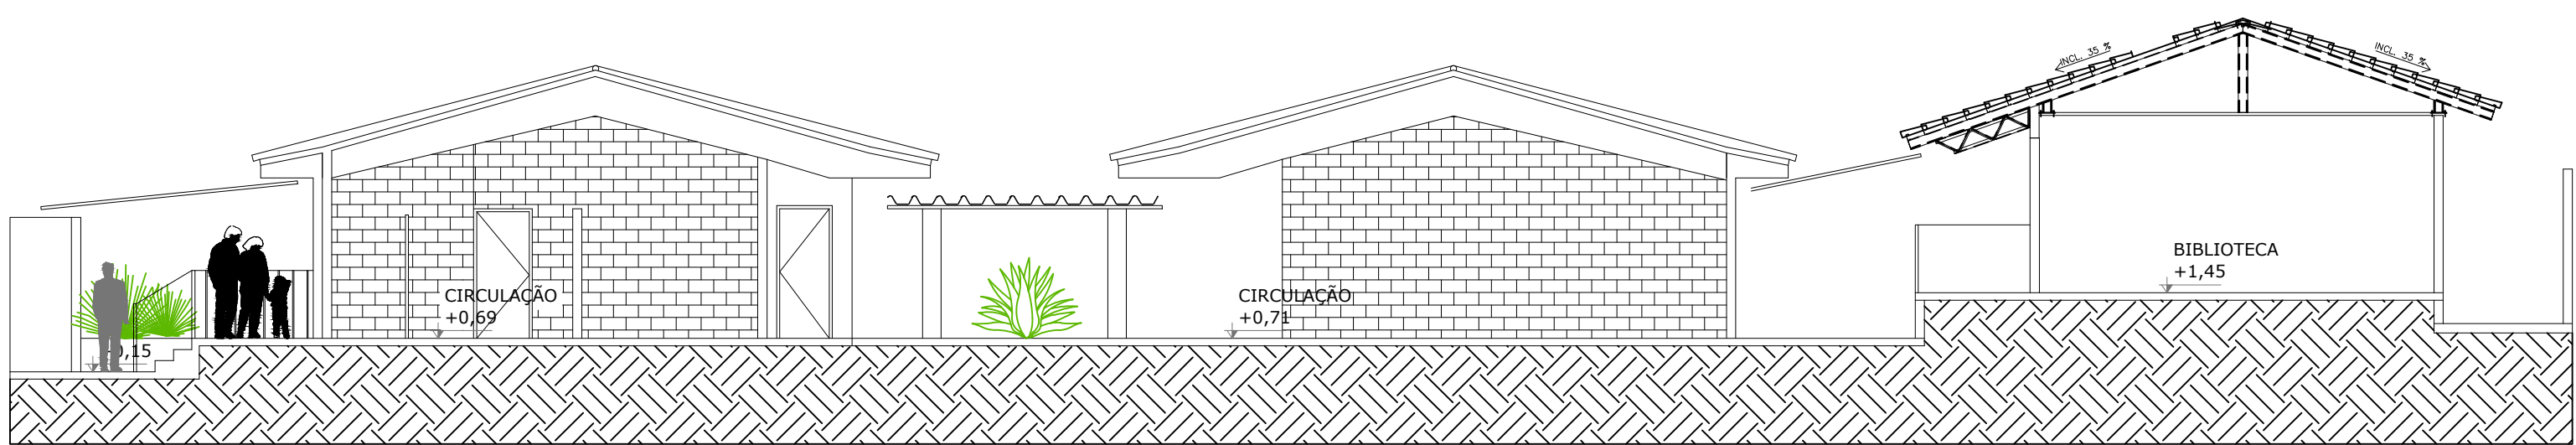

CORTE BB
ESC. 1:100

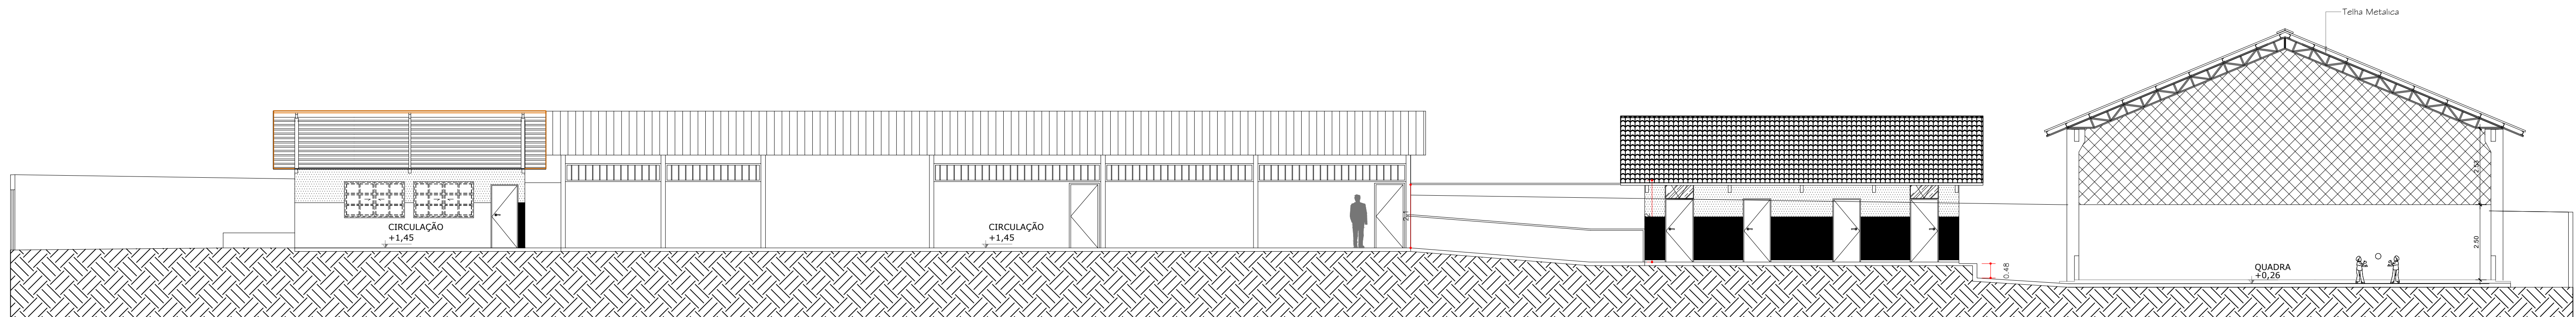

CORTE CC
ESC. 1:100

OBSERVAÇÕES:
- Todas as medidas estão representadas em centímetros.
- Todos os níveis estão representados em metros.
- Favor conferir medidas no local.
- Qualquer dúvida consultar o autor do projeto ou a Rede Física da Seduc.



ESTADO DE GOIÁS
SECRETARIA DA EDUCAÇÃO DE GOIÁS
SUPERINTENDÊNCIA DE INFRAESTRUTURA
GERÊNCIA DE PROJETOS

GERÊNCIA DE CONTROLE DE REDE FÍSICA
APROVADO ____/____/____
TÉCNICO RESPONSÁVEL PELA APROVAÇÃO

CE PROFESSOR HELI ALVES FERREIRA REFORMA E AMPLIAÇÃO

ENDEREÇO
RUA LOPO DE SOUZA RAMOS, S/N. JUNDIAÍ, ANÁPOLIS -GO, 75110-410

ÁREA DO TERRENO A UTILIZAR	ÁREA DO TERRENO EXISTENTE	ÁREA A DEMOLIR	ÁREA A CONSTRUIR	ÁREA TOTAL CONSTRUÇÃO
3.923,88MP	1.728,09MP	—	242,81MP	1.970,81MP



AUTOR: ARQ. KACIA HENDERSON BARBOSA - CAU: A110791-3

RT DA OBRA

PROPRIETÁRIO: SECRETARIA DE ESTADO DA EDUCAÇÃO - CNPJ: 01.609.705/0001-20
PREFOTO: SABRINA SILVA VIEIRA VALENTE - CPF: 041.535.091-64

PROJETO ARQUITETÔNICO

TIPO DE PROJETO

PLANTA DAS ETAPAS DA OBRA (CONTINUAÇÃO DE OBRAS)

ASSUNTO

DATA: JUL/24 ESCALA: INDICADA REVISÃO: 000 NOME DO ARQUIVO: NOME DO ARQUIVO:

REV.	DATA	DESCRIÇÃO	VISTO

3/5
FOLHA