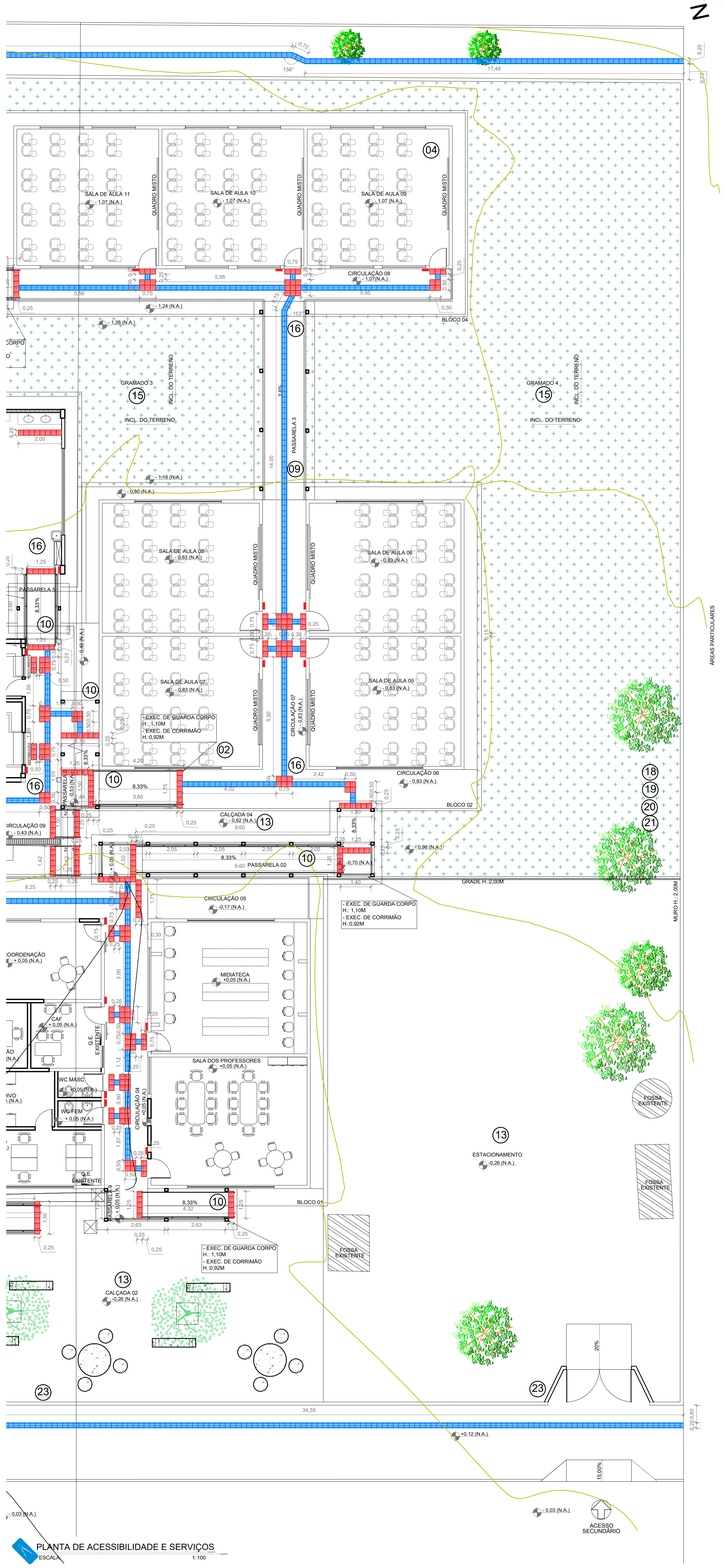

PLANTA DE ACESSIBILIDADE E SERVIÇOS
ESCALA: 1:100

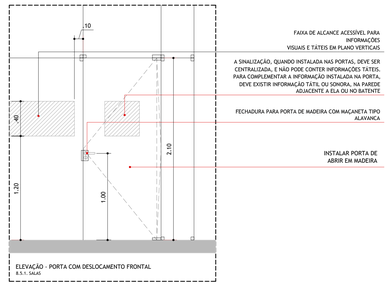

ELEVAÇÃO - PORTA COM DESLOCAMENTO FRONTAL
8.5.1. SALAS

DET. SINALIZAÇÃO DE PORTAS
ESCALA: 1:25

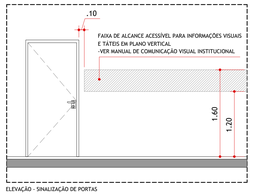

ELEVAÇÃO - SINALIZAÇÃO DE PORTAS

8.2.1. PLACAS DE AMBIENTES E SERVIÇOS
9.2.1. PLACAS DE AMBIENTES E SERVIÇOS

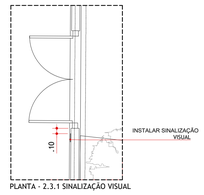

PLANTA - 2.3.1 SINALIZAÇÃO VISUAL

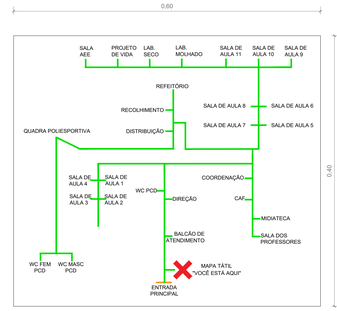

DETALHE DE MAPA TÁTIL
ESCALA: 1:50

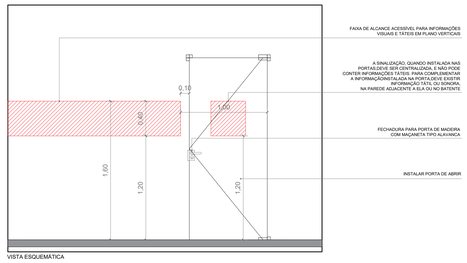

VISTA ESQUEMÁTICA

NOTA: Deve haver sinalização tátil de alerta no entorno da projeção de elementos com altura livre entre 0,60 m e 2,10 m, distando 0,60 m do limite da projeção. A largura da sinalização tátil de alerta deve variar entre 0,25 m e 0,60 m, conforme o item 6.8 da ABNT NBR 16.537/2016, pagina 104.

DETALHE DE SINALIZAÇÃO DE PORTSA E PASSAGENS
ESCALA: 1:25

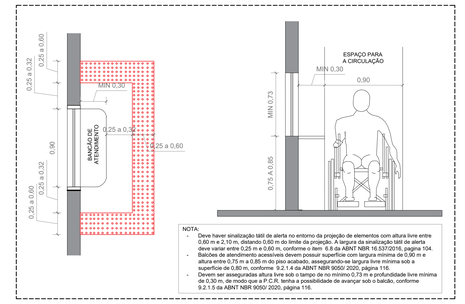

NOTA:
- Deve haver sinalização tátil de alerta no entorno da projeção de elementos com altura livre entre 0,60 m e 2,10 m, distando 0,60 m do limite da projeção. A largura da sinalização tátil de alerta deve variar entre 0,25 m e 0,60 m, conforme o item 6.8 da ABNT NBR 16.537/2016, pagina 104.
- Balcões de atendimento acessíveis devem possuir superfície com largura mínima de 0,90 m e altura entre 0,75 m a 0,85 m do piso acabado, assegurando-se largura livre mínima sob a superfície de 0,80 m, conforme 9.2.1.4 da ABNT NBR 9050/ 2020, página 116.
- Devem ser asseguradas altura livre sob o tampo de no mínimo 0,73 m e profundidade livre mínima de 0,30 m, de modo que a P.C.R. tenha a possibilidade de avançar sob o balcão, conforme 9.2.1.5 da ABNT NBR 9050/ 2020, página 116.

DETALHE DE BALCÃO DE ATENDIMENTO
ESCALA: 1:25

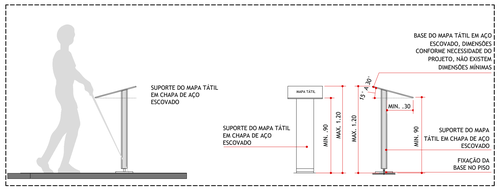

DETALHE CONSTRUTIVO DO MAPA TÁTIL
ESCALA: 1:25

DET. CONSTRUTIVO DO MAPA TÁTIL
ESCALA: 1:25

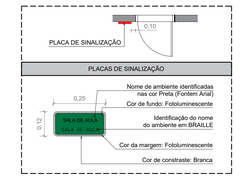

DET. PLACAS DE SINALIZAÇÃO
ESCALA: 1:50

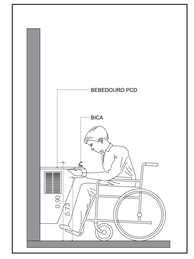

NOTA: O bebedouro de altura de bica de 0,90 m deve ter altura livre inferior de no mínimo 0,73 m e piso acabado, e deve ser garantido um M.R. para a aproximação frontal, conforme o item 8.5.1.3 DA ABNT NBR 9050/ 2020, pagina 115.

DETALHE DE BEBEDOURO ACESSÍVEL
ESCALA: 1:25

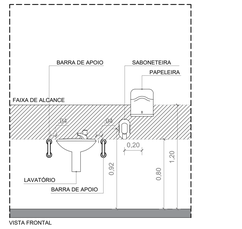

VISTA FRONTAL

NOTA: Os acessórios para sanitários, como porta-objeto, cabides, saboneteiras e toalheiros, devem ter sua área de utilização dentro da faixa de alcance acessível, conforme o item 7.11 da ABNT NBR 9050/ 2020, página 104.

DETALHE DE LAVATÓRIO ACESSÍVEL COLETIVO
ESCALA: 1:25

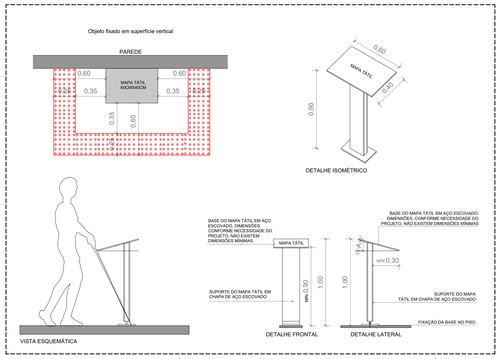

NOTA: Deve haver sinalização tátil de alerta no entorno da projeção de elementos com altura livre entre 0,60 m e 2,10 m, distando 0,60 m do limite da projeção. A largura da sinalização tátil de alerta deve variar entre 0,25 m e 0,60 m, conforme o item 6.8 da ABNT NBR 16.537/2016, pagina 104.

DETALHE DE MAPA TÁTIL
ESCALA: 1:25

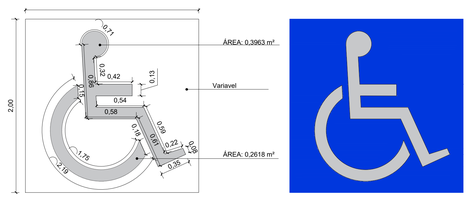

DETALHE DA PINTURA DO PISO CADEIRANTE
ESCALA: 1:25

QUADRO DE MUDANÇAS DE DIREÇÃO DA SINALIZAÇÃO DO PISO TÁTIL (DIRECIONAL E ALERTA)

Mudança de direção 150° < X ≤ 180°	Mudança de direção – 90° ≤ X ≤ 150°	Encontro de três faixas direcionais ortogonais	Encontro de faixa direcional angular com faixa ortogonal	Encontro de três faixas direcionais angulares	Encontro de quatro faixas direcionais ortogonais	Encontro de quatro faixas direcionais angulares
150° < X ≤ 180°	90° ≤ X ≤ 150°					

LEGENDA
- PISO TÁTIL DE ALERTA (0,25x0,25m)
- PISO TÁTIL DIRECIONAL (0,25x0,25m)

NOTA: As mudanças de direção na sinalização tátil direcional devem ser executadas conforme o item 7.4 da ABNT NBR 16.537/ 2016, página 26 - 29.

DET. PISO TÁTIL
ESCALA: 1:50

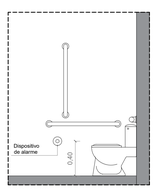

VISTA LATERAL

NOTA: A altura de instalação deve ser de 40 cm do piso. Os dispositivos devem atender ao descrito em 4.6.7 e ter cor que contraste coma da parede, conforme o item 5.6.4.1 da ABNT NBR 9050/2020 página 51.

DETALHE DE INSTALAÇÃO DE ALARME
ESCALA: 1:25

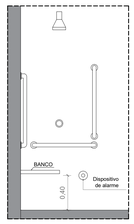

VISTA FRONTAL

NOTA: A altura de instalação deve ser de 40 cm do piso. Os dispositivos devem atender ao descrito em 4.6.7 e ter cor que contraste coma da parede, conforme o item 5.6.4.1 da ABNT NBR 9050/2020 pagina 51.

PAS
www.pasnet.com.br

GERÊNCIA DE PROJETOS E INFRAESTRUTURA
APROVADO
__/__/__
TÉCNICO RESPONSÁVEL PELA APROVAÇÃO

C.E ARTHUR DA COSTA E SILVA

AMPLIAÇÃO E REFORMA

ENDEREÇO: Av. João Artiaga, 812 - Centro, Matrinchã-GO

ÁREA DO TERRENO	ÁREA. EXISTENTE	ÁREA DE REFORMA	ÁREA A CONSTRUIR DAS PASSARELAS	ÁREA TOTAL À CONSTRUIR	ÁREA TOTAL
VIDE ARQ. 01	VIDE ARQ. 01	VIDE ARQ. 01	VIDE ARQ. 01	VIDE ARQ. 01	VIDE ARQ. 01

CARLOS ALBERTO DIAS JUNIOR:28030866895
Assinado de forma digital por CARLOS ALBERTO DIAS JUNIOR:28030866895

AUTOR: CARLOS ALBERTO DIAS JUNIOR | CREA-SP: 506241910

RT DA OBRA:

PROPRIETÁRIO: SECRETARIA DE ESTADO DA EDUCAÇÃO CNPJ: 01.409.705.0001-20
PREPOSTO: SABRINA SILVA VIEIRA VALENTE CPF: 041.530.091-64

ARQUITETURA

TIPO DE PROJETO

PLANTA DE ACESSIBILIDADE E SERVIÇOS - Esc.: 1/100
DETALHES DE ACESSIVILIDADE - Esc.: Indicada

ASSUNTO:

DATA:	ESCALA:	REVISÃO:	Nº RRT/ART:
FEVEREIRO/2024	INDICADA	001	

REV.	DATA	DESCRIÇÃO	VISTO

FOLHA: 15/22