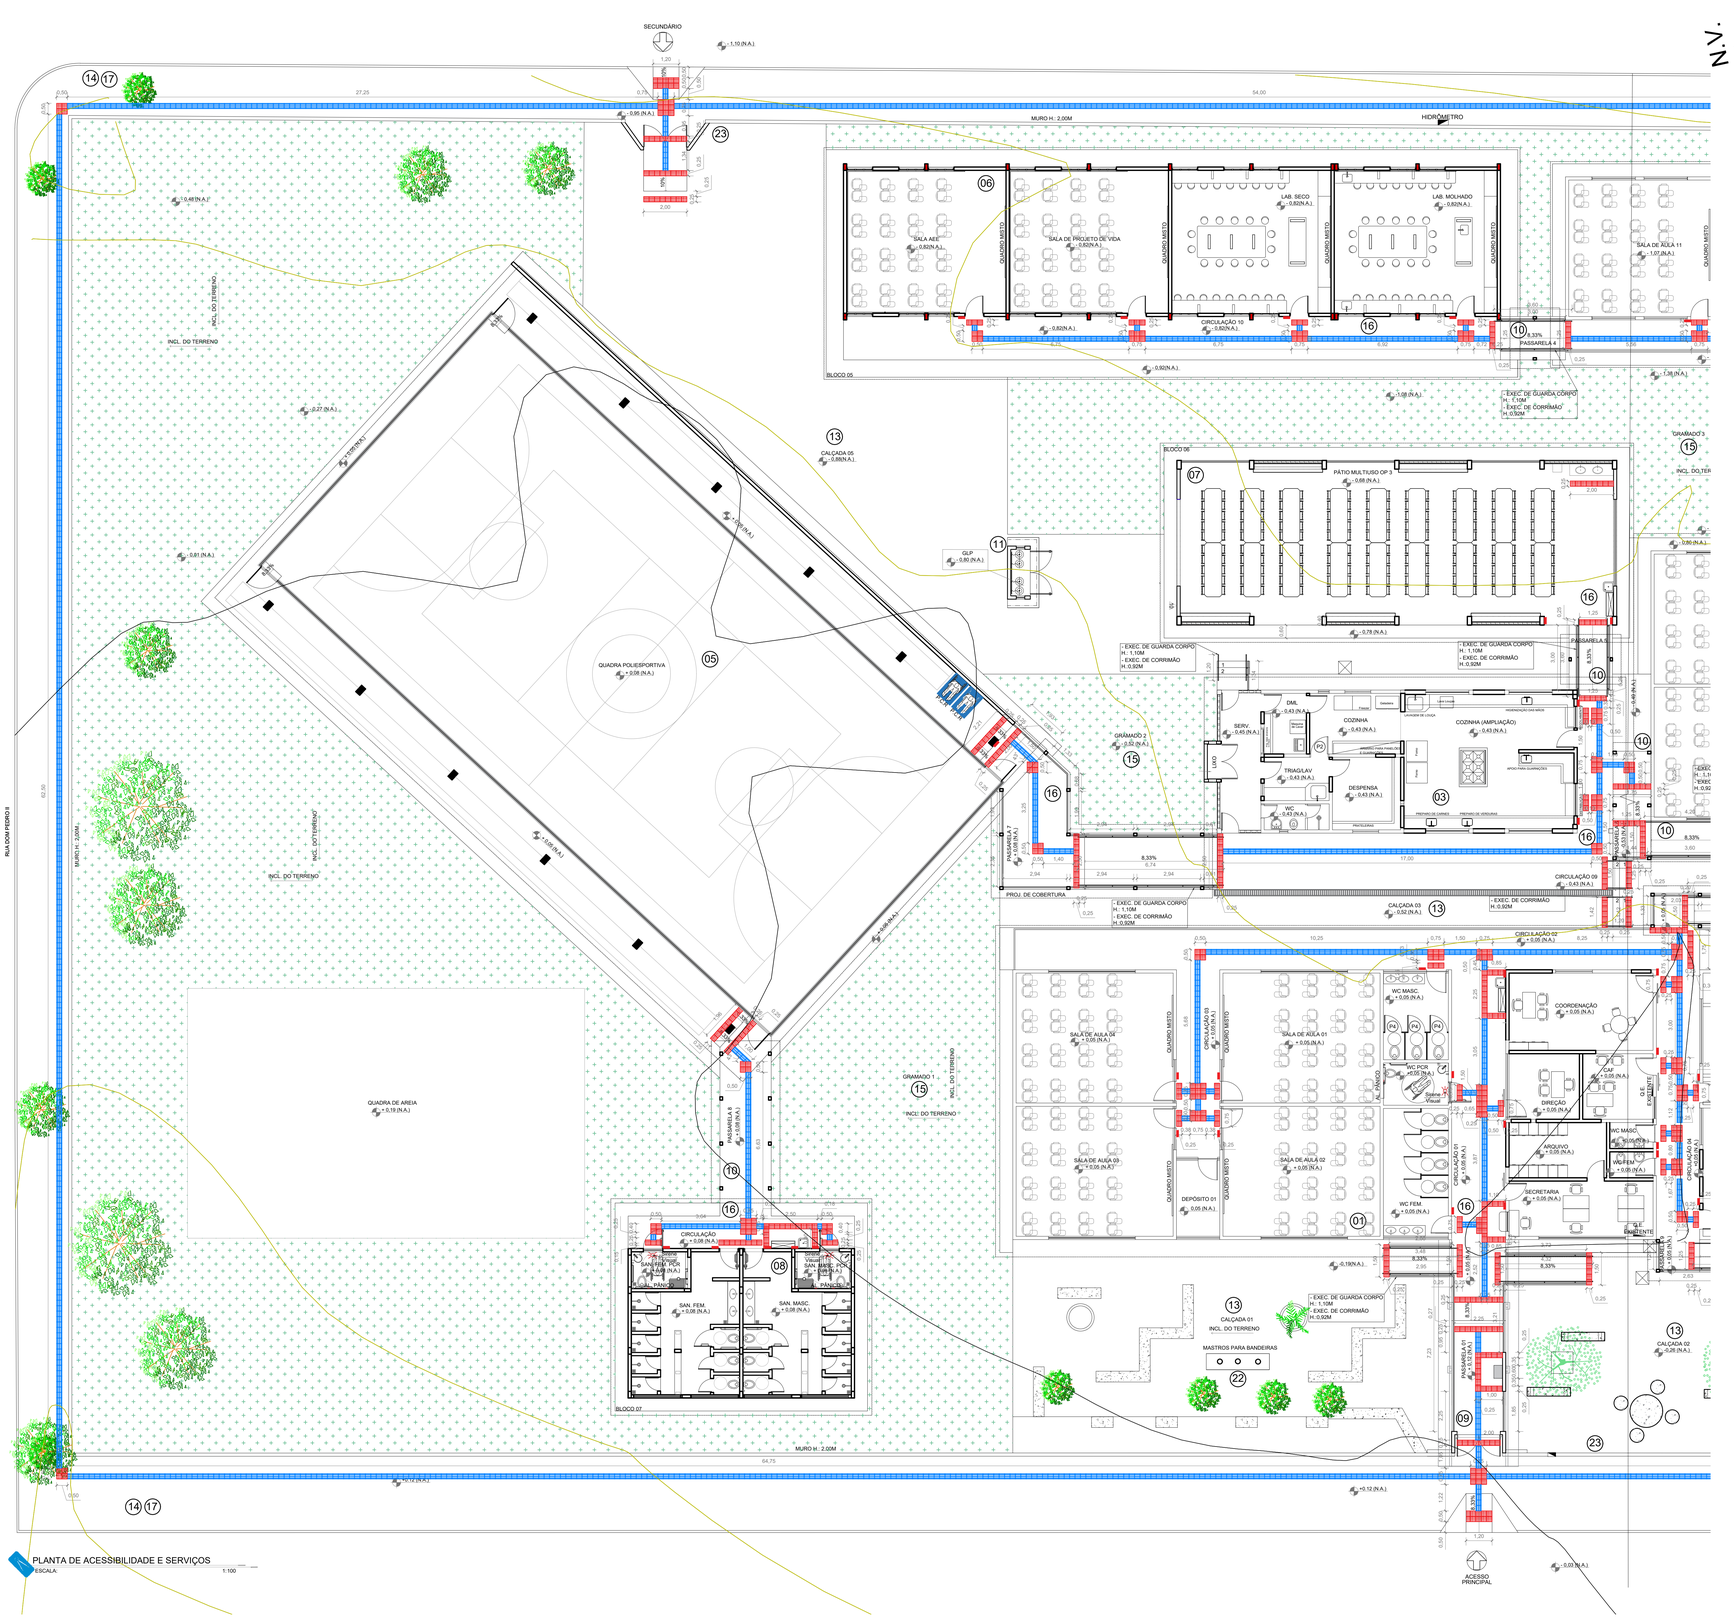

PLANTA DE ACESSIBILIDADE E SERVIÇOS
ESCALA: 1:100

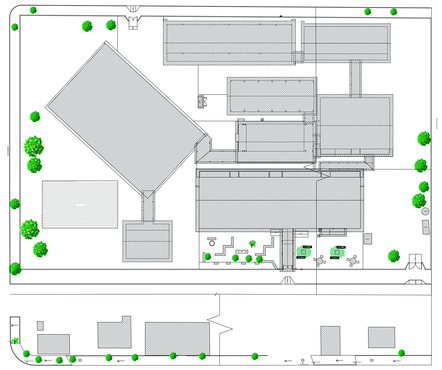

QUANTITATIVO DE MATERIAL: ACESSIBILIDADE			
	MATERIAL	UNIDADE	QUANTIDADE
ELEMENTOS A SEREM CONSTRUÍDOS	MAPA TÁTIL COM PRANCHA EM ACRILICO (60X40Cm)	UND	1,00
	PISO TÁTIL DE ALERTA EM PLACAS DE BORRACHA COLORIDO 20X20cm COLADO - INTERNOS QNT: 470	Mª	36,88
	PISO TÁTIL DE DIRECIONAL EM PLACAS DE BORRACHA COLORIDO 20X20cm COLADO - INTERNOS QNT: 602	Mª	42,13
	PISO TÁTIL DE ALERTA EM LADRILHO HIDRÁULICO (MARTELADO) - EXTERNO QNT: 170	Mª	3,36
	PISO TÁTIL DE DIRECIONAL EM LADRILHO HIDRÁULICO (MARTELADO) - EXTERNO QNT: 1.070	Mª	66,75
	PLACAS DE IDENTIFICAÇÃO DE PORTA, COM CÓDIGO BRAILLE, SINALIZAÇÃO CADEIRANTE.	UND	37,00
	AVISADOR SONORO TIPO SIRENE	UND	3,00
	ALARME DE EMERGÊNCIA	UND	5,00
	INSTALAÇÃO DE GUARDA CORPO H.:1,10m	M	99,73
	INSTALAÇÃO DE CORRIMÃOS H. 0,92m	M	29,52
	PLACA DE IDENTIFICAÇÃO METÁLICA PARA CORRIMÃO E GUARDA-CORPO	UND	80,00
	PINTURA ESMALTE SINTÉTICO	Mª	205,29

LEGENDA		
SÍMBOLO	QUANT.	DESCRIÇÃO
	03 UND.	BEBEDOURO INDUSTRIAL
	03 UND.	BEBEDOURO PCD
	37 UND.	PLACAS DE IDENTIFICAÇÃO DE PORTAS E PASSAGENS
	03 UND.	AVISADOR SONORO
MAPA TÁTIL	01 UND.	MAPA TÁTIL

LEGENDA PISO TÁTIL	
SIMBOLO	DESCRIÇÃO
0,25 / 0,25	PISO TÁTIL ALERTA
0,25 / 0,25	PISO TÁTIL DIRECIONAL

NOTA: DIFERENCIAÇÃO DE CORES ENTRE PISO TÁTIL DIRECIONAL E PISO TÁTIL DE ALERTA APENAS PARA REPRESENTAÇÃO EM PROJETO. AMBOS SERÃO EXECUTADOS EM COR AZUL PARA CONTRASTE DE LUMINÂNCIA COM O PISO DO ENTORNO. CONFORME ITEM 5.6.2 DA ABNT NBR 16.537/2016

QUADRO DE SERVIÇOS

01 REFORMA BLOCO 1 - ADMINISTRATIVO, SALAS DE AULA, MIDIATECA E BANHEIROS
- Remoção de pintura 50%;
- Remoção de pintura do teto 50%;
- Demolição de piso em cimento queimado;
- Demolição de alvenaria;
- Demolição de revestimento de esquadrias;
- Substituição e instalação de esquadrias;
- Pintura de esquadrias;
- Execução de alvenarias;
- Execução de chapisco, reboco e emassamento;
- Pintura interna e externa;
- Substituição de cobertura;
- Pintura no teto;
- Lixamento e aplicação de resina em piso granitina 100%;
- Execução de piso em granitina;
- Reforma banheiros: remoção de revestimento cerâmico, substituição de equipamentos sanitários, demolição de alvenarias, instalação de divisórias em granito;
- Instalação de quadros mistos.

02 REFORMA BLOCO 2 - SALAS DE AULA
- Remoção de pintura 50%;
- Remoção de pintura do teto 50%;
- Substituição de esquadrias;
- Pintura de esquadrias;
- Execução de chapisco, reboco e emassamento;
- Pintura interna e externa;
- Substituição de cobertura;
- Pintura no teto;
- Lixamento e aplicação de resina em piso granitina 100%;
- Instalação de quadros mistos.

03 REFORMA BLOCO 3 - COZINHA
- Remoção de pintura 50%;
- Remoção de pintura do teto 50%;
- Remoção de revestimento cerâmico;
- Demolição de alvenarias;
- Remoção de esquadrias;
- Instalação de esquadrias;
- Execução de alvenarias;
- Execução de chapisco, reboco;
- Execução de revestimento cerâmico;
- Pintura externa;
- Pintura no teto;
- Execução de forro de gesso;
- Lixamento e aplicação de resina em piso granitina 100%;
- Execução de piso em granitina;

04 REFORMA BLOCO 4 - SALAS DE AULA
- Remoção de pintura 50%;
- Pintura de esquadrias;
- Substituição de forro pvc por gesso;
- Pintura interna e externa;
- Lixamento e aplicação de resina em piso granitina 100%;

05 REFORMA DA QUADRA POLIESPORTIVA:
- Demolição de piso em concreto desempenado;
- Implantação de cobertura arco mod 03 - padrão seduc;
- Execução e pintura das muretas e arquibancada;
- Execução de piso laminado;
- Instalação de alambrado;
- Instalação de aparelho de basquete e trave de gol;
- Demarcação de piso da quadra;

06 EXECUÇÃO DO BLOCO 5 - BLOCO DE 4 SALAS DE AULA - PADRÃO GOINFRA; MODIFICADO PARA: LABORATÓRIO SECO, LAB. MOLHADO, SALAD DE PROJETO DE VIDA E SALA AEE

07 EXECUÇÃO DO BLOCO 6 - BLOCO DE PÁTIO MULTIUSO OP 03 SEDUC

08 EXECUÇÃO DO BLOCO 7 - BLOCO DE VESTIÁRIOS COM SANITÁRIOS SEDUC

09 REFORMA DAS PASSARELAS
- Demolição de piso granitina;
- Execução de piso granitina;
- Execução de corrimão e guarda-corpo;
- Substituição de cobertura;
- Lixamento e aplicação de resina em piso granitina 100%;
- Execução de mureta.

10 IMPLANTAÇÃO DE PASSARELAS EM ESTRUTURA METÁLICA

11 EXECUTAR CENTRAL DE GÁS (2+2) CILINDROS - PADRÃO SEDUC;

12 RESERVATÓRIO TIPO TAÇA A SER IMPLANTADO;

13 CALÇADAS INTERNAS:
- Demolição de piso em concreto liso(calçada 2);
- Execução de piso em concreto desempenado 5cm;
- Executar pintura do piso em concreto desempenado 5cm;
- Execução de rampas acessíveis (calçada 2);
- Executar vegetação (calçada 1);
- Execução de piso em bloco intertravado (estacionamento);
- Execução de pintura de piso em bloco intertravado;
- Execução de rampas acessíveis.

14 CALÇADAS EXTERNAS:
- Executar concreto desempenado 5cm;
- Executar regularização e apliçamento manual;
- Executar pintura do piso em concreto desempenado 5cm;
- Execução de rampas acessíveis.

15 EXECUÇÃO DE GRAMA

16 ACESSIBILIDADE INTERNA:
- Executar placa lateis de alerta e direcional emborrachados por toda a escola de acordo com projeto;
- Executar placa de sinalização dos ambientes;
- Executar placa de sinalização em braille dos ambientes;
- Executar mapa tátil;
- Executar acionador audio visual com botoeira no Santário P.C.D. ;
- Executar corrimão e guarda corpo conforme projeto. ;

17 ACESSIBILIDADE EXTERNA:
- Executar piso tátil de alerta em placas pré-moldadas embutido nas calçadas externas de acordo com projeto;
- Executar rampas de acesso;

18 EXECUTAR PROJETO HIDROSSANITÁRIO DE ACORDO COM PROJETO ESPECÍFICO.

19 EXECUTAR PROJETO ELÉTRICO DE ACORDO COM PROJETO ESPECIFICO.

20 EXECUTAR PROJETO DE INCÊNDIO DE ACORDO COM PROJETO ESPECÍFICO.

21 EXECUTAR PROJETO DRENAGEM DE ÁGUA PLUVIAIS DE ACORDO COM PROJETO ESPECIFICO.

22 INSTALAÇÃO DE MASTROS.

23 REFORMA DO MURO
- Demolição de alvenarias;
- Remoção de pintura 50%;
- Execução de pinturas indicadas;
- Execução de chapisco, reboco e emassamento;
- Execução de rufo metálico;
- Execução de pintura;

LEGENDA PISO TÁTIL		
SIMBOLO	DESCRIÇÃO	QUANTIDADE
0,25 / 0,25	PISO TÁTIL ALERTA EMBUTIDO	54,00
0,25 / 0,25	PISO TÁTIL DIRECIONAL EMBUTIDO	1068,00
0,25 / 0,25	PISO TÁTIL ALERTA COLADO	590,00
0,25 / 0,25	PISO TÁTIL DIRECIONAL COLADO	674,00
0,40 / 0,40	PISO TÁTIL ALERTA EMBUTIDO	6,00

NOTA: DIFERENCIAÇÃO DE CORES ENTRE PISO TÁTIL DIRECIONAL E PISO TÁTIL DE ALERTA APENAS PARA REPRESENTAÇÃO EM PROJETO. AMBOS SERÃO EXECUTADOS EM COR AZUL PARA CONTRASTE DE LUMINÂNCIA COM O PISO DO ENTORNO. CONFORME ITEM 5.6.2 DA ABNT NBR 16.537/2016

PAS
www.pasnet.com.br

GERÊNCIA DE PROJETOS E INFRAESTRUTURA
APROVADO
___/___/___
TÉCNICO RESPONSÁVEL PELA APROVAÇÃO

C.E ARTHUR DA COSTA E SILVA

AMPLIAÇÃO E REFORMA

ENDEREÇO
Av. João Artiaga, 812 - Centro, Matrinchã-GO

ÁREA DO TERRENO	ÁREA. EXISTENTE	ÁREA DE REFORMA	ÁREA A CONSTRUIR	ÁREA TOTAL A CONSTRUIR	ÁREA TOTAL
VIDE ARQ. 01	VIDE ARQ. 01	VIDE ARQ. 01	VIDE ARQ. 01	VIDE ARQ. 01	VIDE ARQ. 01

CARLOS ALBERTO DIAS JUNIOR:28030866895
Assinado de forma digital por CARLOS ALBERTO DIAS JUNIOR:28030866895

AUTOR: CARLOS ALBERTO DIAS JUNIOR | CREA-SP: 5062414910

RT DA OBRA:

PROPRIETÁRIO: SECRETARIA DE ESTADO DA EDUCAÇÃO CNPJ: 01.409.705.0001-20
PREPOSTO: SABRINA SILVA VIEIRA VALENTE CPF: 041.530.091-64

ARQUITETURA

TIPO DE PROJETO

PLANTA DE ACESSIBILIDADE E SERVIÇOS - Esc.: 1/100
DETALHES DE ACESSIVILIDADE - Esc.: Indicada

ASSUNTO:

DATA:	ESCALA:	REVISÃO:	Nº RRT/ART:
FEVEREIRO/2024	INDICADA	001	

REV.	DATA	DESCRIÇÃO	VISTO

14/22
FOLHA: