

QUADRO DE LEGENDA

AP

Coluna de descida de água pluvial

1. Conductor em chapa de aço galvanizado número 26 desenvolvimento de 33 cm, incluso transporte vertical.

2. Toda a drenagem será disposto no entorno do terreno.

3. A edificação possui 74 decimas coletoras de água pluvial

Materiais:

Conductor: vertical retangular, desenvolvimento 33 cm em chapa de aço galvanizado número 26 - comprimento total = 385,35

Fixação de tubos verticais de ppr diâmetros maiores que 75 mm com abraçadeira metálica rígida tipo d 3". Isolação em perfurado em alvenaria - comprimento total = 285,25

Calha em chapa de aço galvanizado Número 24, (desenvolvimento de 50 cm) = 398,88

Joelho de transição retangular x redondo DN 100mm - 74 Peças

Tubo PVC série R pluvial DN 100mm = 158,79

Tubo PVC série R pluvial DN 150mm = 239,67

Calha em chapa de aço galvanizado Número 24, (desenvolvimento de 50 cm)

Conductor galvanizado (desenvolvimento 33 cm)


Abraçadeira metálica rígida tipo d 3"

Caixa Coletora Pluvial c/ grelha 60cm x 60cm x 60cm - 20 unid

PVC


Tubos de Drenagem Para Sarjeta / Canaleta

Canaleta de Drenagem Pluvial = 1.0% = 193,22

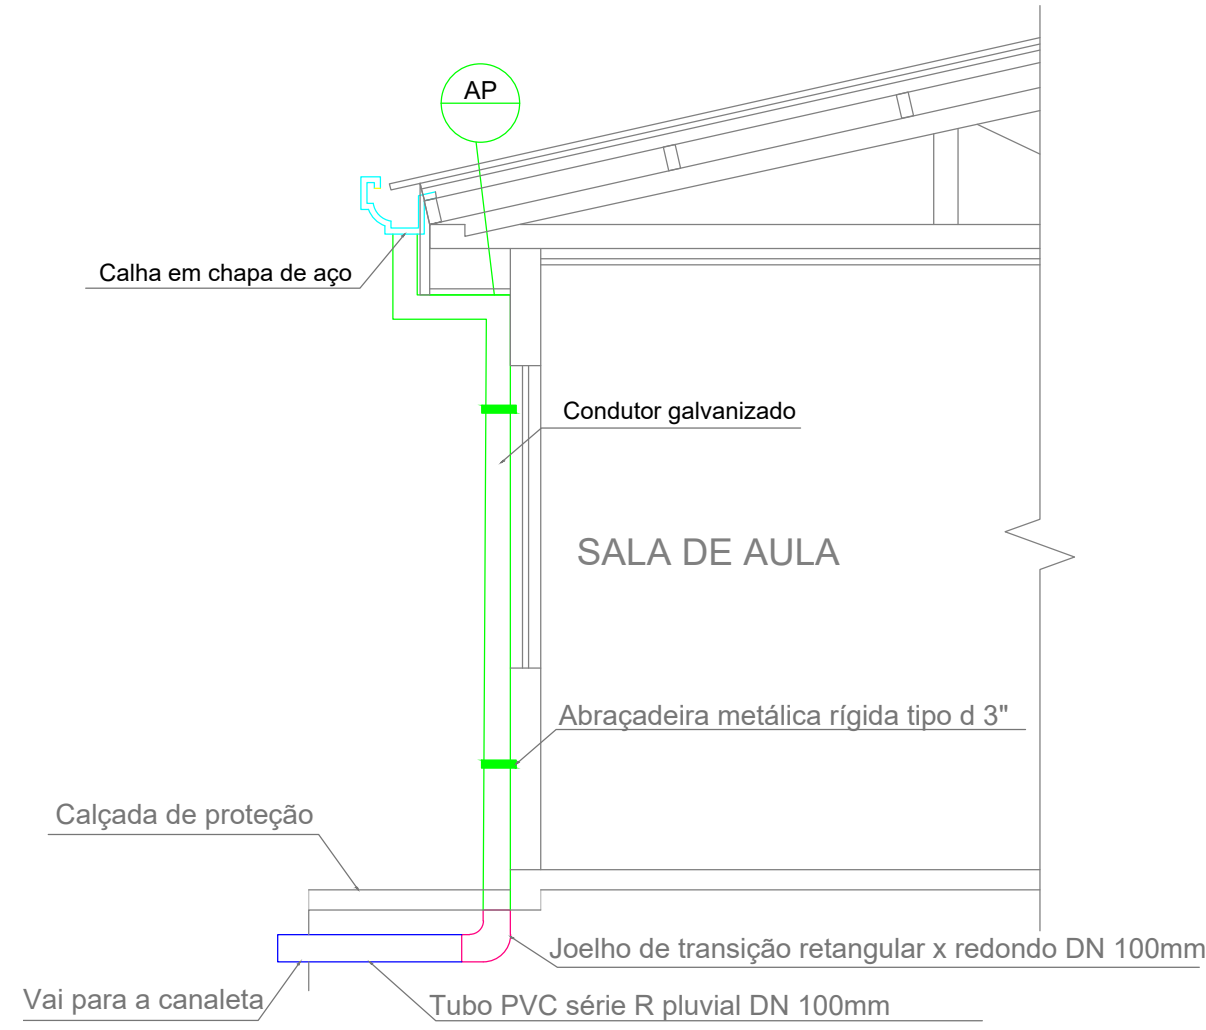


DETALHE - DESCIDA DRENAGEM PLUVIAL

ESCALA: 1/50

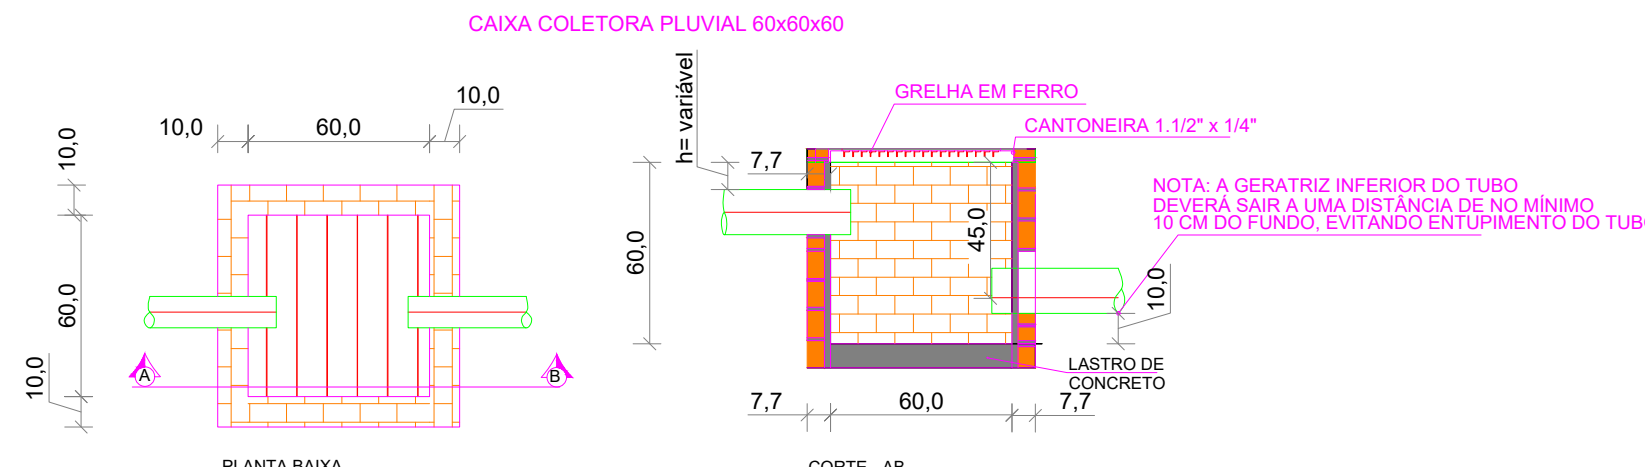


IMPLANTAÇÃO - DRENAGEM - PISO

ESCALA: 1:100

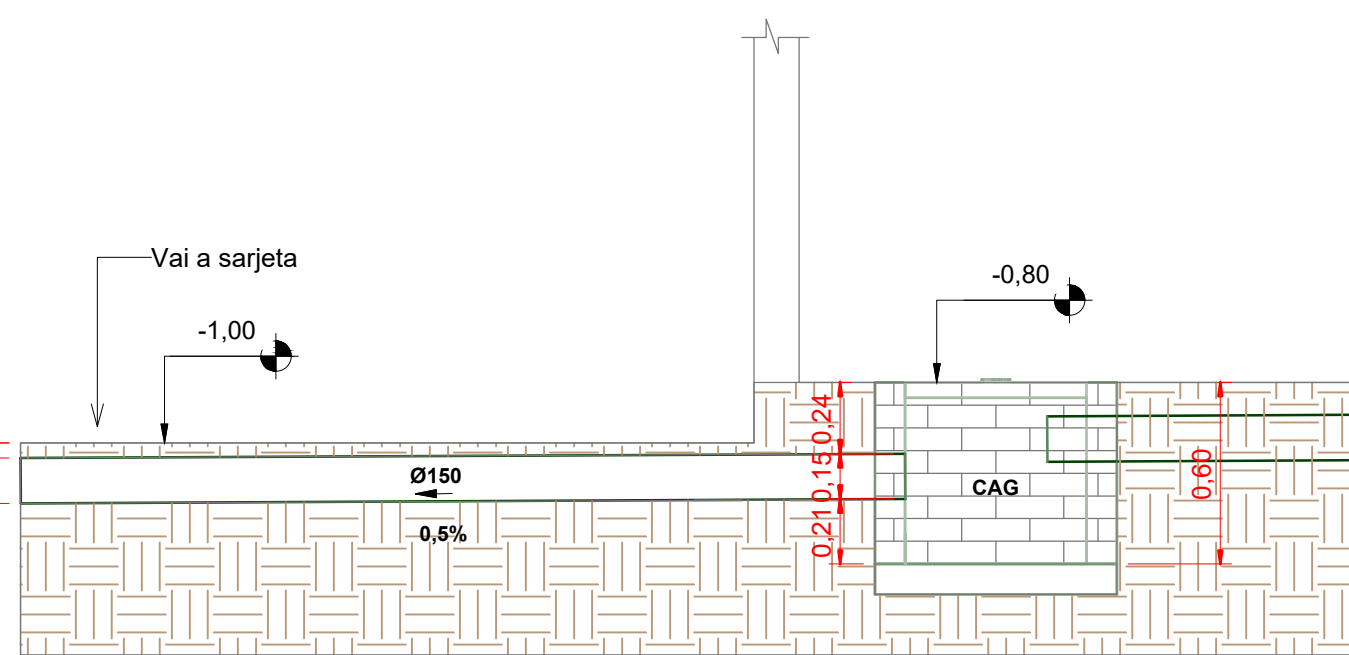


Corte A

ESCALA: 1:25

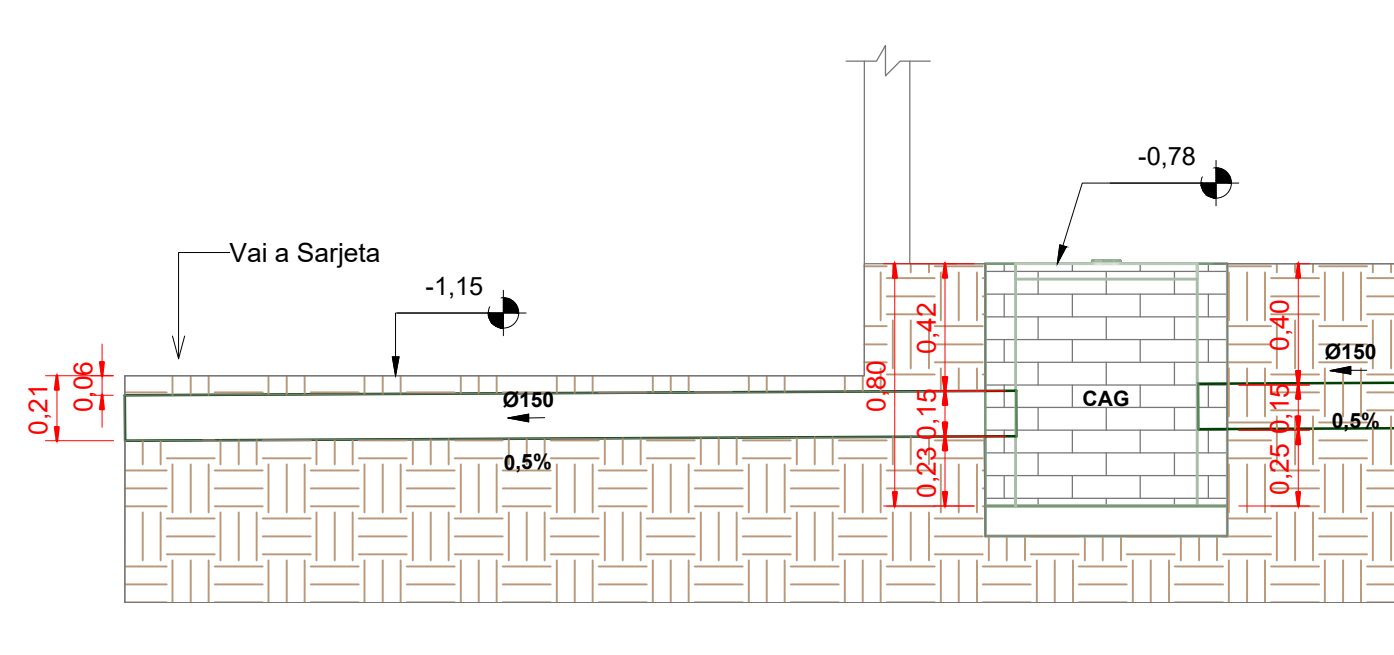

Corte B

ESCALA: 1:25

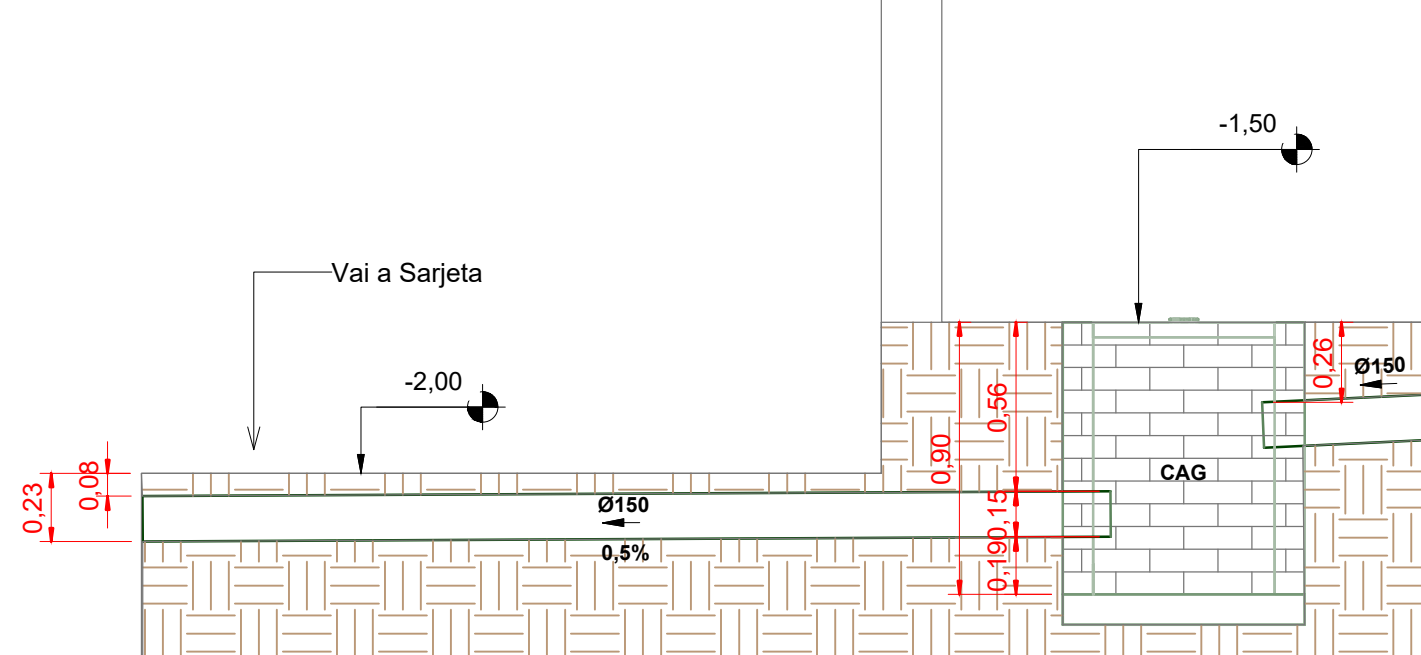

Corte C

ESCALA: 1:25



GERÊNCIA DE PROJETOS E INFRAESTRUTURA
APROVADO

TENÇO RESPONSÁVEL PELA APROVAÇÃO

C.E ARTHUR DA COSTA E SILVA

REFORMA E AMPLIAÇÃO

ENDEREÇO

Av. João Artiga, 812 - Centro, Matrinchã-GO

ÁREA DO TERRENO	ÁREA EXISTENTE	ÁREA DE REFORMA	ÁREA A CONSTRUIR	ÁREA TOTAL A CONSTRUIR	ÁREA TOTAL
VER AQ. 01	VER AQ. 01	VER AQ. 01	VER AQ. 01	VER AQ. 01	VER AQ. 01

AUTOR: CARLOS ALBERTO DIAS JUNIOR | CREA-SP: 50634149/9

RT DA OBRA:

PROPRIETÁRIO: SECRETARIA DE ESTADO DA EDUCAÇÃO - CNPJ: 01.403.705.0001-30
PREPOSTO: SABRINA SILVA VIEIRA VALENTE - CPF: 041.530.091-64

DRENAGEM

TIPO DE PROJETO

PLANTA DE DRENAGEM DO TERREO

ASSUNTO:

DATA: FEVEREIRO/2024

ESCALA: INDICADA

REVISÃO: 000

Nº RPT/ART: 01/02

REV. DATA. DESCRIÇÃO. VISTO.