

Tabelas e indicações do pavimento BALDRAME

Vigas			
Nome	Seção (cm)	Elevação (m)	Nível (m)
V1	14x30	0.00	0.00
V2	14x30	0.00	0.00
V3	14x30	0.00	0.00
V4	14x30	0.00	0.00
V5	14x30	0.00	0.00
V6	14x30	0.00	0.00
V7	14x30	0.00	0.00
V8	14x30	0.00	0.00
V9	14x30	0.00	0.00

Características dos materiais

fck (MPa)	Ecs (MPa)
25	24150

Dimensão máxima do agregado = 19 mm

Pilares			
Nome	Seção (cm)	Elevação (m)	Nível (m)
P1	14x30	0.00	0.00
P2	14x30	0.00	0.00
P3	14x30	0.00	0.00

Legenda dos pilares	
	Pilar que passa
Legenda das vigas e paredes	
	Viga

Tabelas e indicações do pavimento RESPALDO

Vigas			
Nome	Seção (cm)	Elevação (m)	Nível (m)
V1	14x30	0.00	3.15
V2	14x30	0.00	3.15
V3	14x30	0.00	3.15
V4	14x30	0.00	3.15
V5	14x30	0.00	3.15
V6	14x30	0.00	3.15
V7	14x30	0.00	3.15
V8	14x30	0.00	3.15
V9	14x30	0.00	3.15

Características dos materiais



fck (MPa)	Ecs (MPa)
25	24150

Dimensão máxima do agregado = 19 mm

Pilares			
Nome	Seção (cm)	Elevação (m)	Nível (m)
P1	14x30	0.00	3.15
P2	14x30	0.00	3.15
P3	14x30	0.00	3.15

Legenda dos pilares	
	Pilar que morre
Legenda das vigas e paredes	
	Viga
	Encunhamento de alvenaria

DETALHE 01

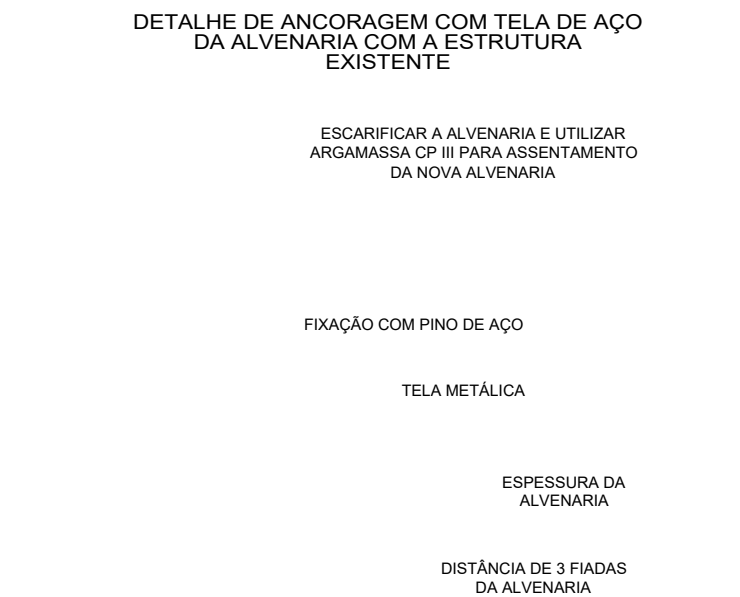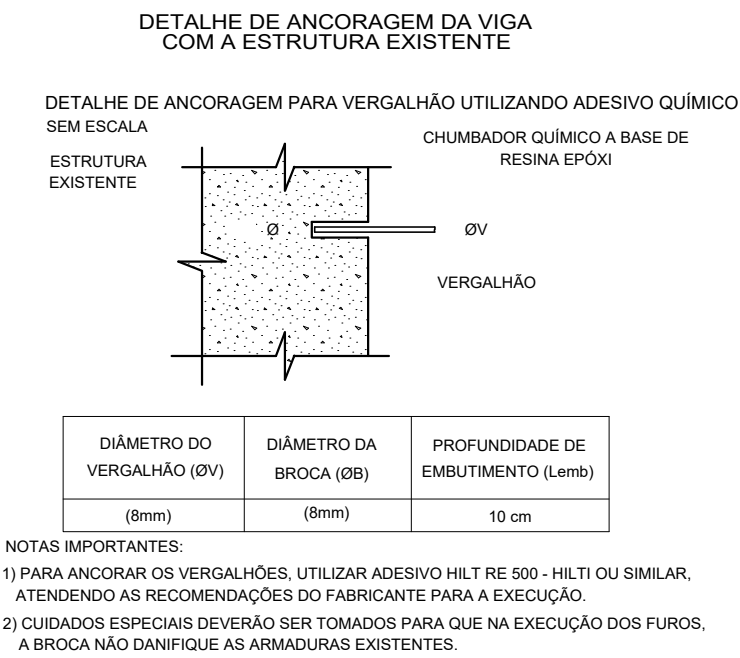

RELAÇÃO DO AÇO				
AÇO	DIAM (mm)	QUANT	C.UNIT (cm)	C.TOTAL (cm)
CA50	8.0	136	10	1360




RESUMO DO AÇO			
AÇO	DIAM (mm)	C.TOTAL (m)	PESO + 0% (kg)
CA50	8.0	13.60	2.09

PESO TOTAL (kg)	
CA50	2.09

Área de Ancoragem com Tela = 26.46m²

Área de Ancoragem com Chumbador Químico = 2.09 m²

DETALHE 02

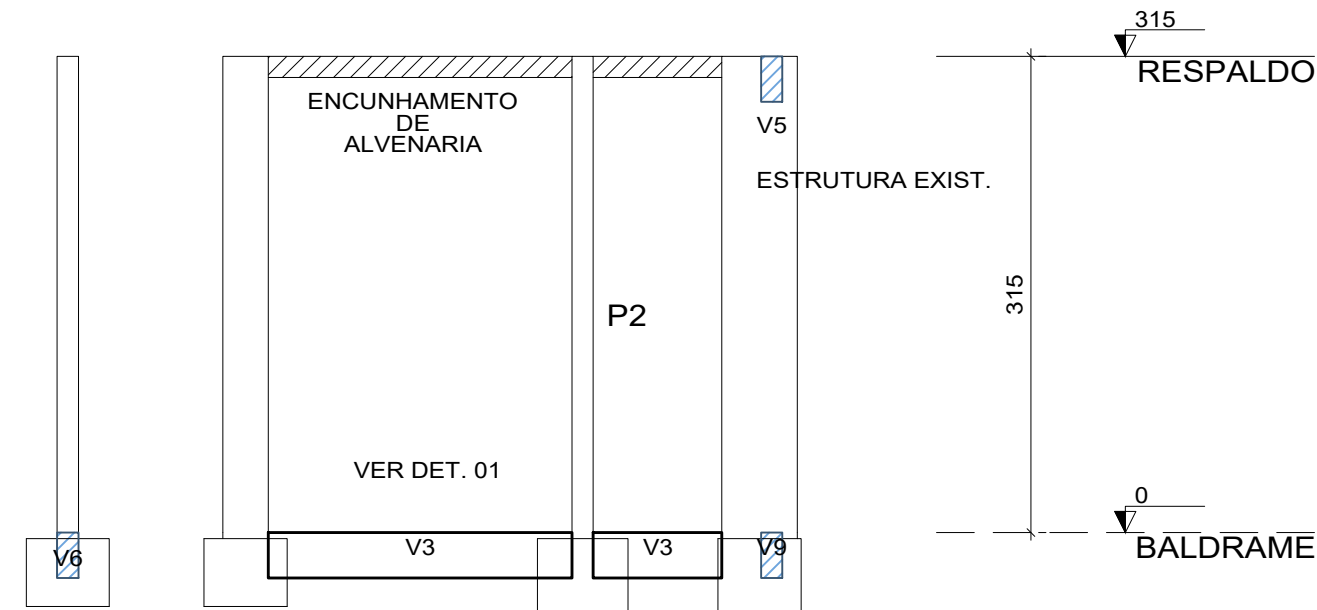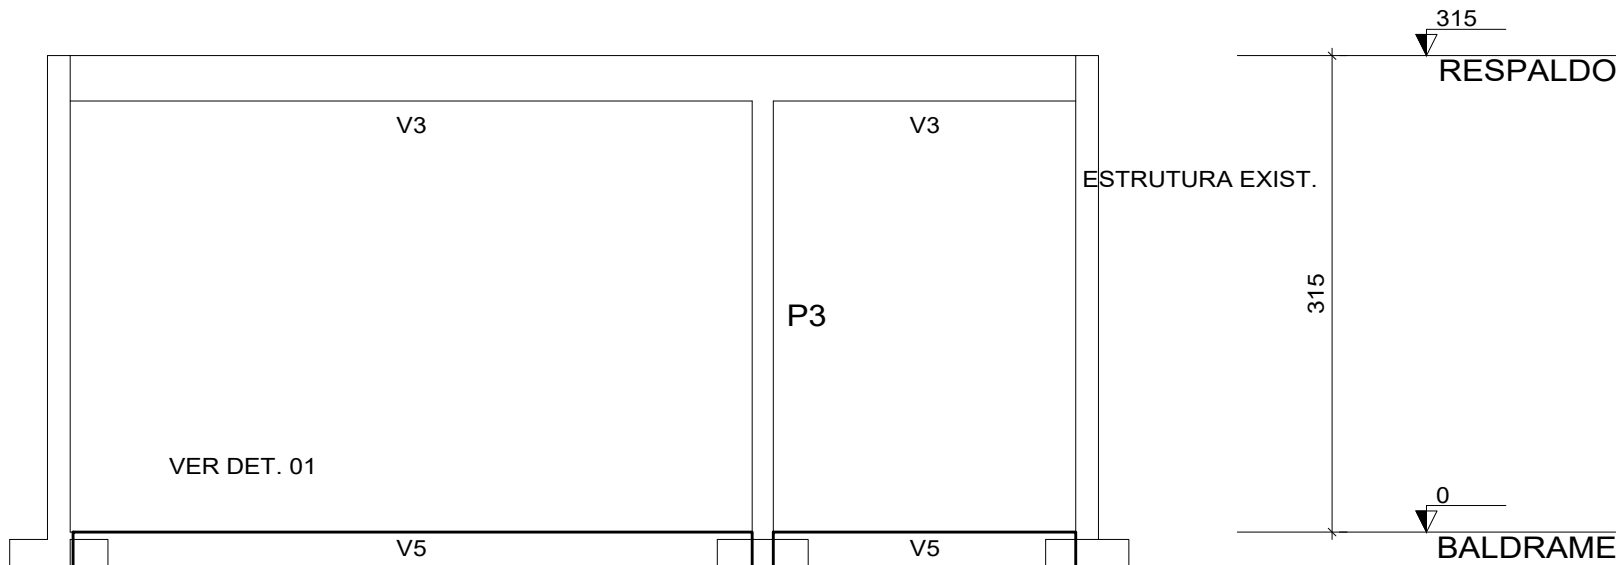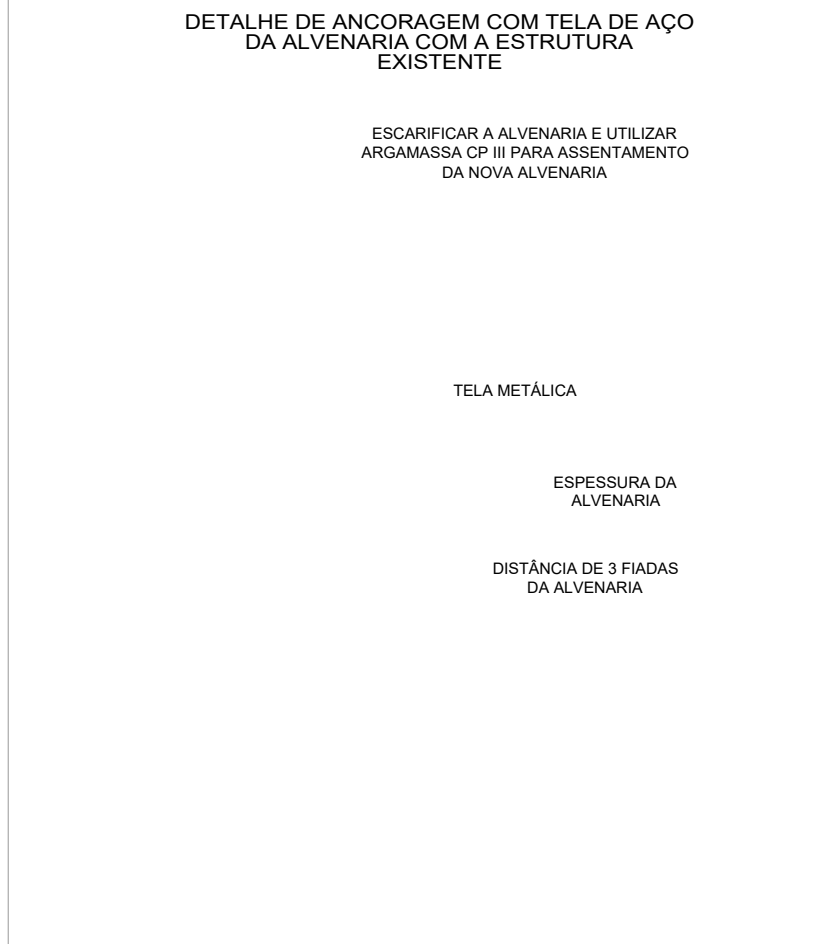

GERÊNCIA DE PROJETOS E INFRAESTRUTURA

APROVADO

TECNICO RESPONSÁVEL PELA APROVAÇÃO

C.E ARTHUR DA COSTA E SILVA

AMPLIAÇÃO E REFORMA

ENDEREÇO					
Av. João Artiaga, 812 - Centro, Matrinchã-GO					
ÁREA DO TERRENO	ÁREA EXISTENTE	ÁREA DE REFORMA	ÁREA A CONSTRUIR DAS PASSARELAS	ÁREA TOTAL A CONSTRUIR	ÁREA TOTAL
VER AQ. 01	VER AQ. 01	VER AQ. 01	VER AQ. 01	VER AQ. 01	VER AQ. 01

AUTOR: CARLOS ALBERTO DIAS JUNIOR | CREA-SP: 5062414910

RT DA OBRA:

PROPRIETÁRIO: SECRETARIA DE ESTADO DA EDUCAÇÃO - CNPJ: 01.409.705.0001-20

PREPOSTO: SABRINA SILVA VIEIRA VALENTE - CPF: 041.530.081-64

ESTRUTURAL

TIPO DE PROJETO	
PLANTAS DE FORMA - Esc.: 1/50	
ASSUNTO:	

DATA: FEVEREIRO/2024

ESCALA: INDICADA

REVISÃO: 000

Nº RRT/ART:

REV.

DATA

DESCRIÇÃO

VISTO

3/5

FOLHA:

3/5

FOLHA: