



Corte AA
Escala 1:200

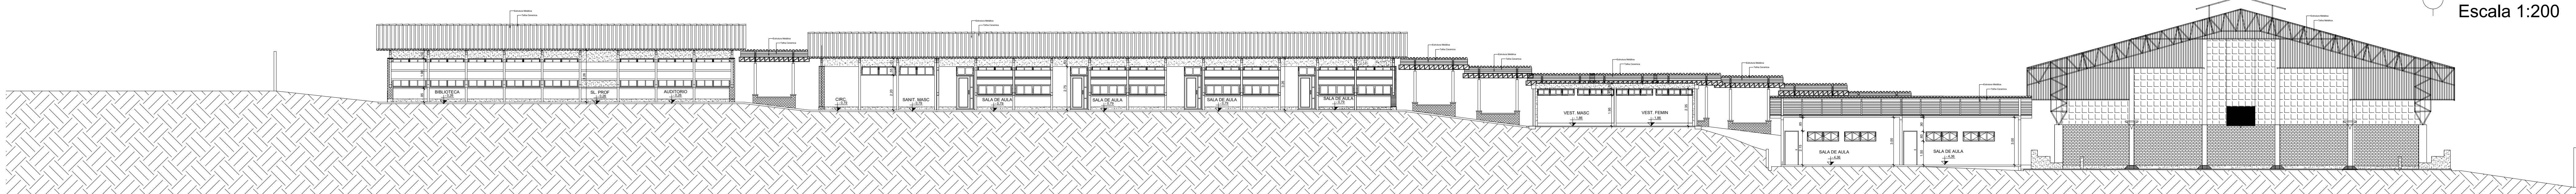

Corte BB
Escala 1:200

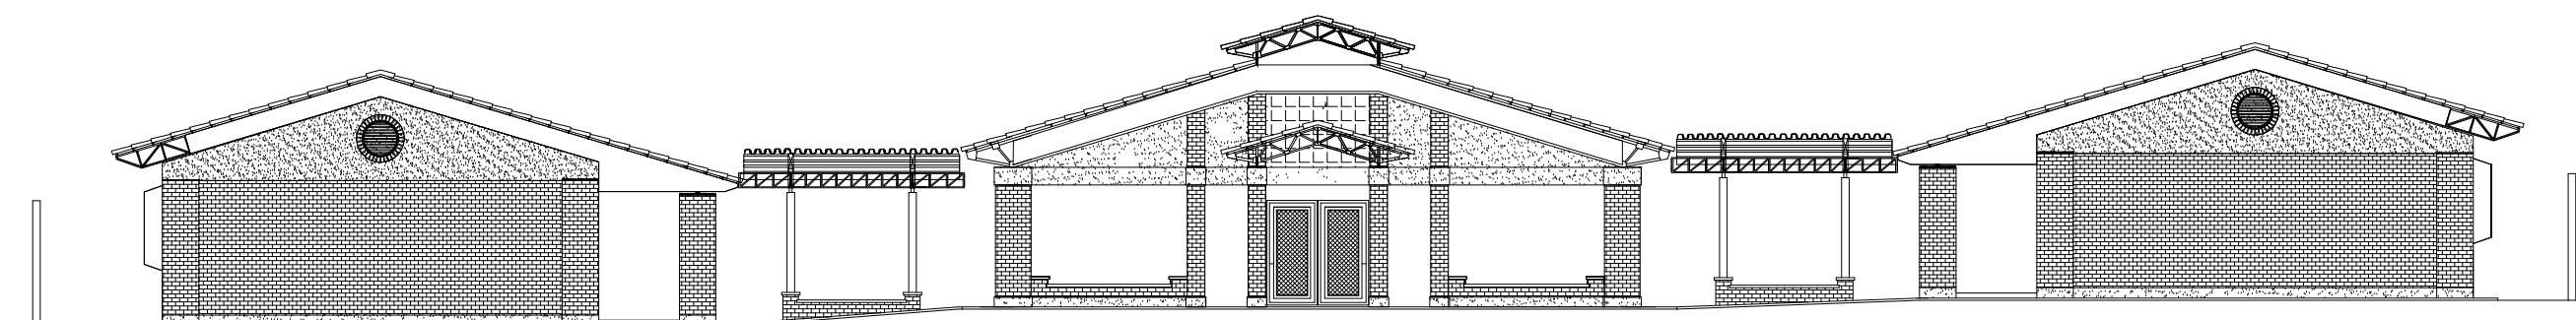

Fachada principal
Escala 1:200

Fachada lateral
Escala 1:200



ESTADO DE GOIÁS
SECRETARIA DE ESTADO DA EDUCAÇÃO
SUPERINTENDÊNCIA DE INFRAESTRUTURA
GERÊNCIA DE PROJETOS E INFRAESTRUTURA



ESTADO DE GOIÁS
CORPO DE BOMBEIROS MILITAR
PROCESSO N.º 1302022/24

1. () X () Aprovação inicial de projeto;
2. () Substituição de Projeto. Protocolo original nº
() Com C.T.C.T.O. (Protocolo nº)
() Projeto de Aceleração. Data de construção da edificação:
*Somente para edificações construídas em data anterior a 10/03/2007, conforme N.T.41).

ANALISADO E APROVADO
DIGITALMENTE POR:

NOME:
DATA:
CÓDIGO:
VERIFICADOR:

ESPANJO DESTINADO AO CÍRCULO



Examinar o QR CODE ao lado ou acessar o site
https://portal.bombeiros.go.gov.br/portal/verificacao/verificacao.asp
para verificar a autenticidade da aprovação utilizando o código
verificador.

GERÊNCIA DE PROJETOS E INFRAESTRUTURA
APROVADO

TÉCNICO RESPONSÁVEL PELA APROVAÇÃO

CE HELENA OLIVEIRA PANIAGO REFORMA

ENDEREÇO
Avenida Ino Rezende, Avenida A e Rua 11, S/N, Setor Alcira de Rezende,
Mineiros-GO. CEP: 75834381

ÁREA DO TERRENO	ÁREA PERMEAB.	ÁREA EXISTENTE	ÁREA A DEMOLIR	ÁREA A CONSTRUIR	ÁREA TOTAL CONSTRUÇÃO
7.235,83 m²					3.996,83m²

Brenda Bárbara F. Moreira

AUTOR: ENG.ª BRENDA BÁRBARA FERNANDES MOREIRA - CREA Nº 1015105866D-GO

RT DA OBRA:

CE Helena Oliveira Paniago
Projeto de Reforma - 2024/08
Assinatura: CE Helena Oliveira Paniago
Data: 10/03/2024, conforme N.T.41

PROPRIETÁRIO: SECRETARIA DE ESTADO DA EDUCAÇÃO - CNPJ: 01.409.705.0001-20
PREPOSTO: SABRINA SILVA VIEIRA VALENTE - CPF: 041.530.091-64

COMBATE A INCÊNDIO

TIPO DE PROJETO			
CORTES FACHADAS			
ASSUNTO			
DATA: AGO24	REVISÃO: 000	ART 1020240229853	
REV.	DATA	DESCRIÇÃO	VISTO

5/5

FOLHA: