



















- LEGENDAS**

 -  - Conector cabo/haste p/ 2 cabos
 -  - Conector grampo tipo X p/ cabos #25-35mm²
 -  - Conector paralelo p/ cabos #16-50mm²
 -  - Terminal de Compressão conectado a estrutura
 -  - Cx. de inspeção no solo Ø300mm em pvc c/ tampa F" F" reforçada
 -  - Haste de aterramento, alta camada de cobre 254 micrometros, Ø58"x3000mm
 -  - Ponto de descida SPDA da captação ao aterramento, cordalho de aço galvanizado
 -  - Presilha em latão para cabo de cobre nu com seção transversal de #35mm² instalada em alvenaria.
 -  - Presilha em latão para cabo de cobre nu com seção transversal de #35mm² instalada com suporte equalizador côvulo alumínio/ aço para superfícies metálicas
 -  - Sólida orelhética.
 -  - Terminal aéreo de inserção em aço galvanizado a fogo, h = 600mm. Instalado com suporte equalizador côvulo alumínio/ aço para superfícies metálicas.
 -  - Terminal aéreo de inserção em aço galvanizado a fogo, h = 600mm.
 -  - Condição de cabo nu, seção transversal de #50mm², embutido no solo, profundidade mínima de 500mm.
 -  - Condição de cabo nu, seção transversal de #35mm², fixo na cobertura da edificação.
 -  - Indicação de condutor que desce (transdizer de plano).
 -  - MASTRO C/ CAPTOR FRANKLIN

NOTAS

[illegible]

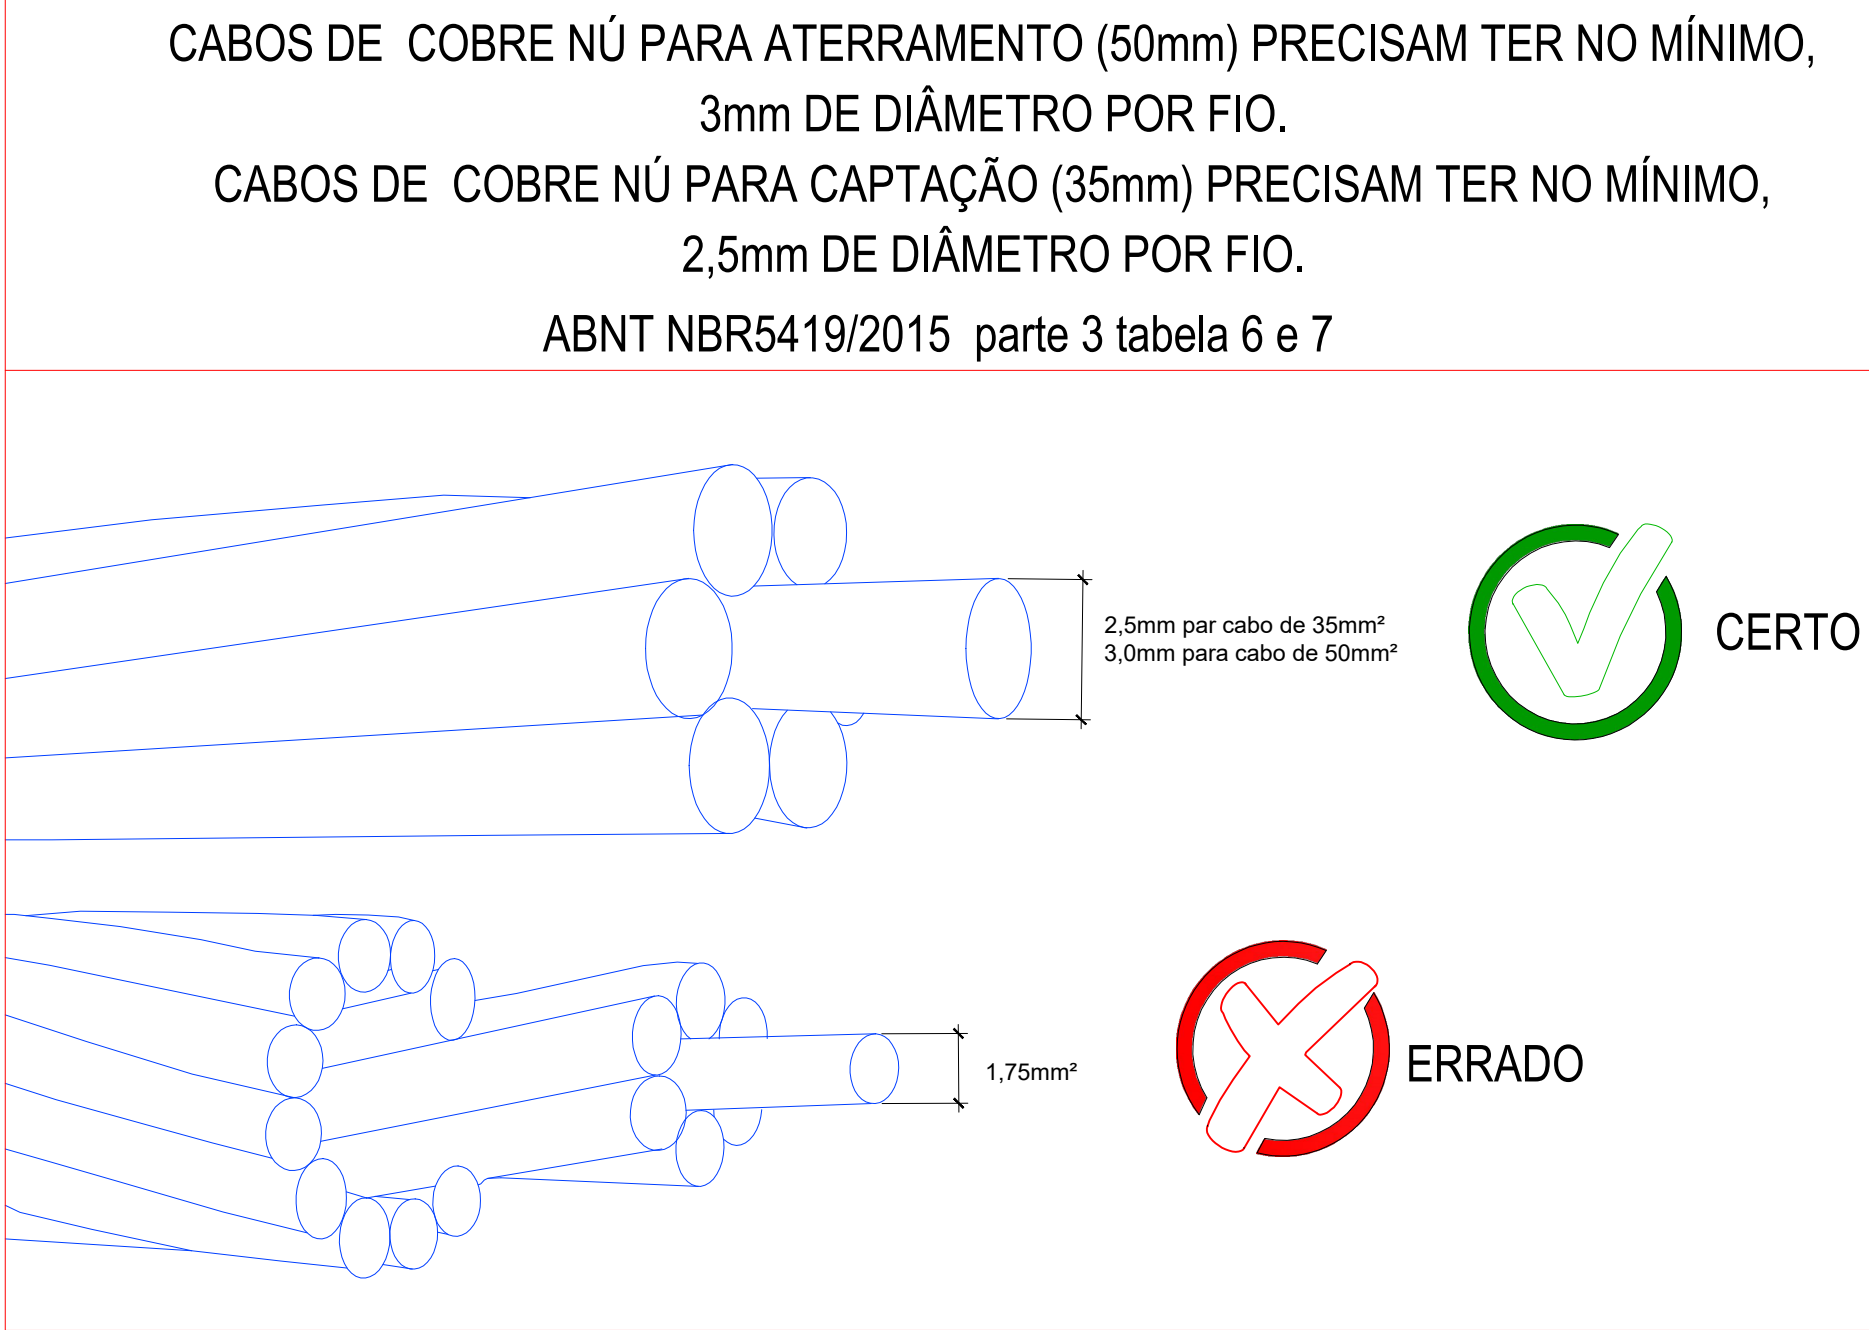PLANTA CHAVE

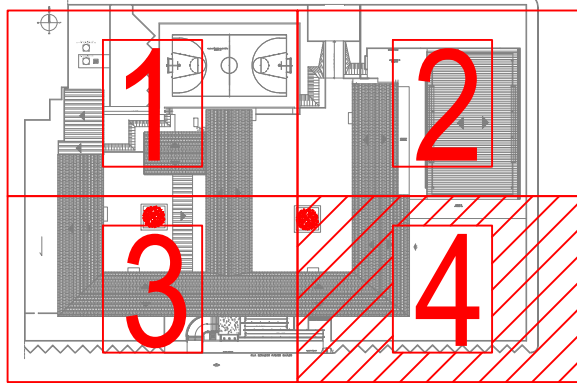

OBSEVAÇÕES

- Onde não tiver especificação de acabamento, seguir projeto específico.
- Favor conferir medidas no local.
- Qualquer dúvida consultar o autor do projeto ou a Gerência de Projetos e Infraestrutura



ESTADO DE GOIÁS
SECRETARIA DE ESTADO DA EDUCAÇÃO
SUPERINTENDÊNCIA DE INFRAESTRUTURA
GERÊNCIA DE PROJETOS E INFRAESTRUTURA

GERÊNCIA DE PROJETOS E INFRAESTRUTURA
APROVADO ____/____/____

TÉCNICO RESPONSÁVEL PELA APROVAÇÃO

CE PADRE NESTOR MARANHÃO ARZOLA

SPDA

ENDEREÇO
RUA SENADOR RAMOS CAIADO, N°692, BAIRRO CALÁDIA. BURITI ALEGRE - GO.
CEP. 75660-000

ÁREA DO TERRENO	ÁREA PERMEAB.	ÁREA EXISTENTE	ÁREA A DEMOLIR	ÁREA A CONSTRUIR	ÁREA TOTAL CONSTR.
11.168,39m²		3.436,94m²			3.436,94

AUTOR ENG. ELETRICISTA TÁJIS RAJANE SILVA CREA: 1017434/05D-GO
ART Nº:

PROPRIETÁRIO: SECRETARIA DE ESTADO DA EDUCAÇÃO CNPJ: 01.409.705/0001-20
PREPOSTO: SARRINA SILVA VIEIRA VALENTE CPF: 041.630.091-64

PROJETO DE SPDA

TIPO DE PROJETO _____

Planta Baixa de SPDA
legendas:

ASSUNTO: _____

DATA: _____ ESCALA: _____ REVISÃO: _____ Nº RRT/ART: _____

REV.	DATA	DESCRIÇÃO	VISTO

4/4

4/4

FOLHA: