

**CRITÉRIOS DE PARADA DA SONDAGEM
(O QUE OCORRER PRIMEIRO)**

- 1) SEGUIR CRITÉRIOS NORMATIVOS
- 2) QUANDO A SONDAGEM À PERCUSSÃO ATINGIR 12m DE PROFUNDIDADE.


OBSERVAÇÕES

ENTRAR EM CONTATO COM SETOR RESPONSÁVEL, CASO:

- 1) OCORRER SITUAÇÕES QUE FUJAM DO ESPERADO NA REGIÃO;
- 2) ENCONTRAR ATERRO OU CAMADAS DE FILITO;
- 3) COTAS EM CENTIMETROS.

QUADRO DE COORDENADAS

PONTOS	E(X)	N(Y)
SPT01	222202.00	8144582.00
SPT02	222196.00	8144578.00
SPT03	222257.00	8144554.00
SPT04	222247.00	8144543.00

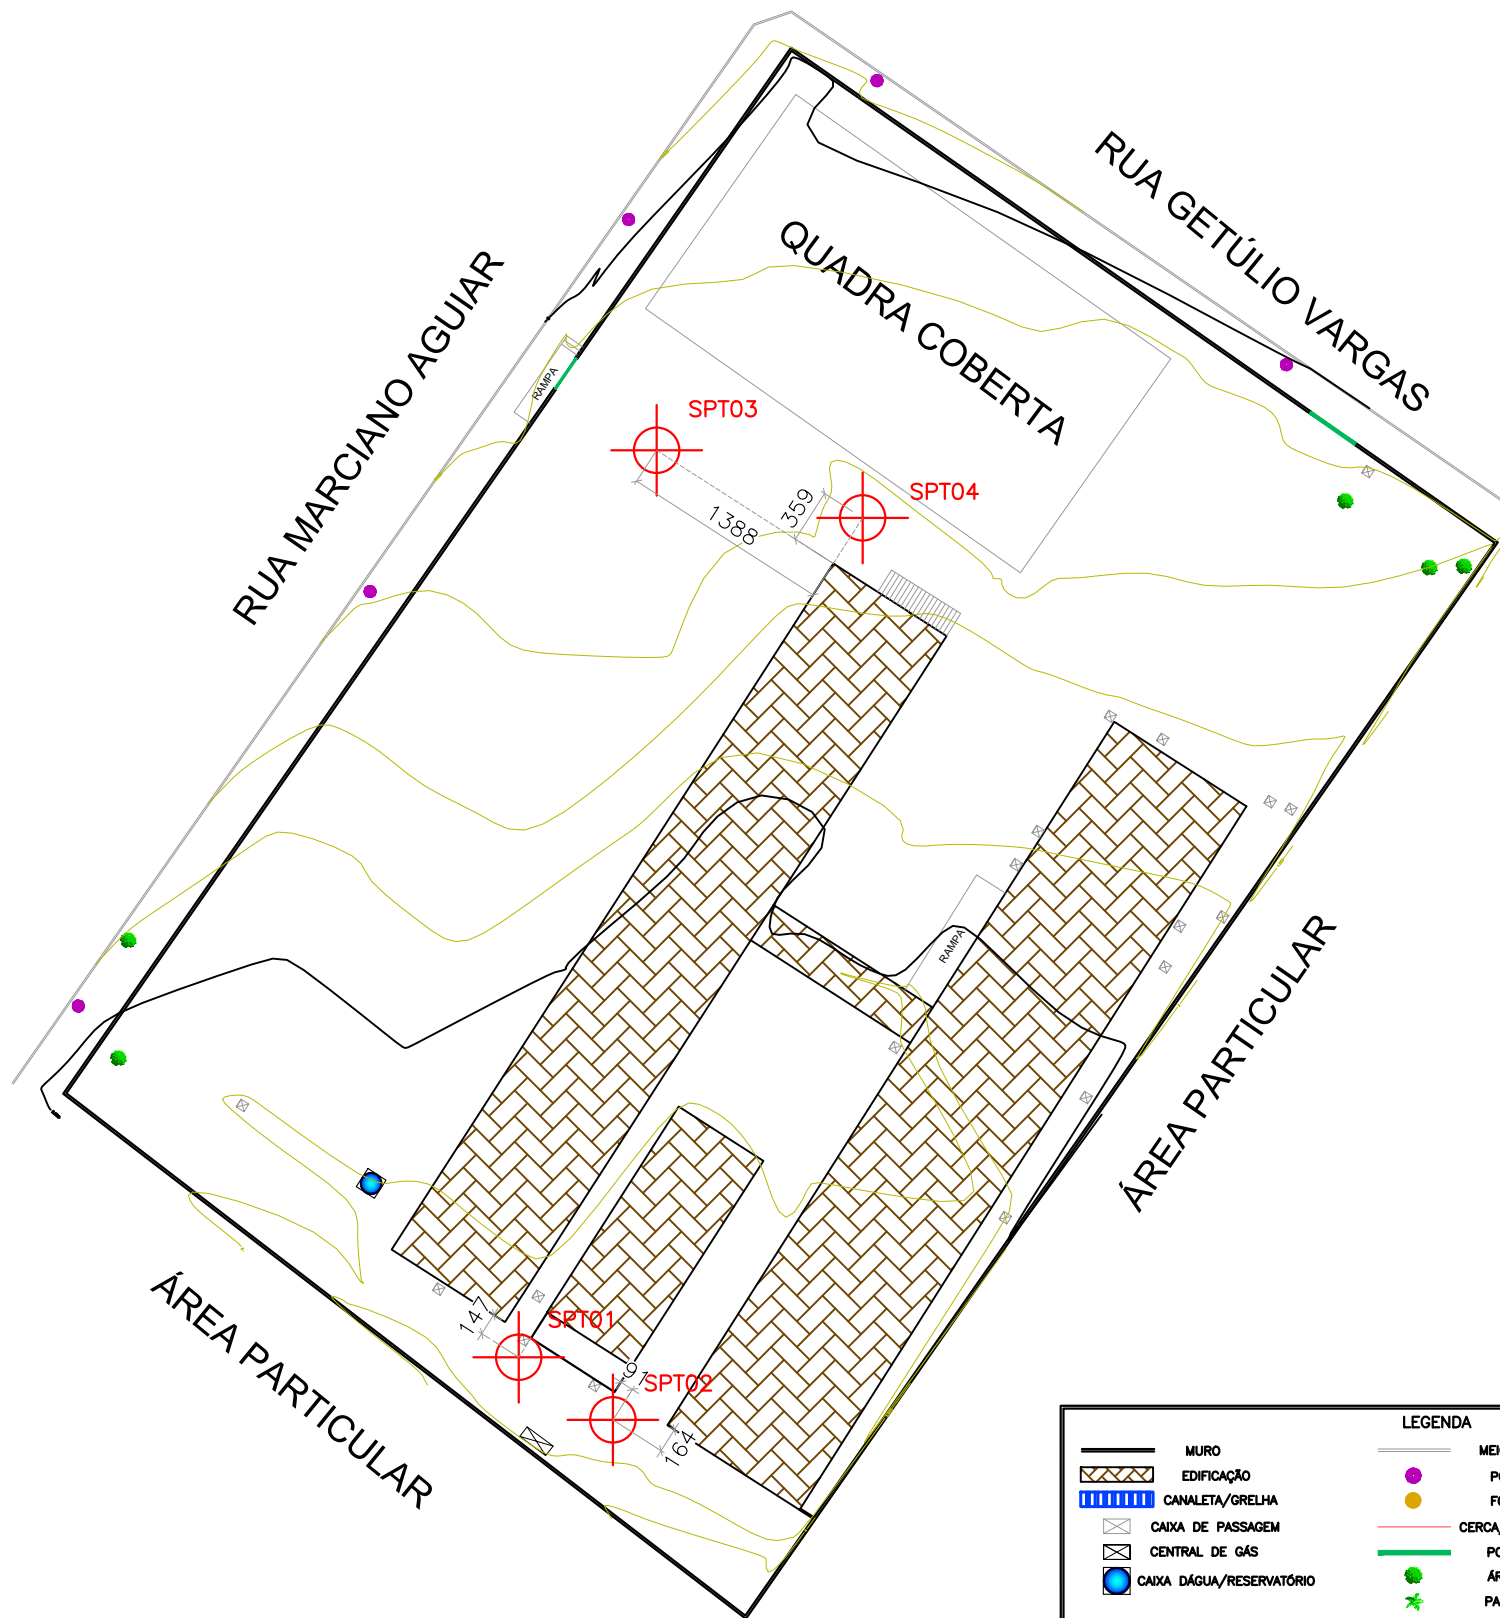

LEGENDA					
	MURO		MEIO FIO		LUMINÁRIA
	EDIFICAÇÃO		POSTE		FOSSA
	CANALETA/GRELHA		CERCA/ALAMBRADO		PORTÃO
	CAIXA DE PASSAGEM		ÁRVORE		PALMEIRA
	CENTRAL DE GÁS				
	CAIXA D'ÁGUA/RESERVATÓRIO				

LOCAÇÃO DE SONDAGEM

DATA: novembro/2024	ESCALA: 1:500	PRANCHA: A3
TÍTULO: CEPI Aurora Attiê – Cristalina–GO	PRANCHA: 01/01	
TÍTULO DOS DESENHOS: LFS-109209-EST-0103-REV00		