

#### OBSERVAÇÕES:

1—Estes detalhes deverão ser aplicados em todos os trechos onde representam rampas e escadas com guarda-corpo e/ou corrimãos e que apresentam inclinação igual ou superior a 5%.



2—A Guia de Balizamento (altura mín. 5cm) será instalada ou construída nos limites da largura da rampa e na projeção dos guarda-corpos.

**ESTADO DE GOIÁS  
SEDUC**  
NÚCLEO DE OBRAS DA  
REDE FÍSICA

**DETALHES  
PADRÃO**

**DESCRIÇÃO:**  
**DETALHES ACESSIBILIDADE  
CORRIMÃO**

**FOLHA:**  
**1/1**  
**ESCALA**  
**1: 25**

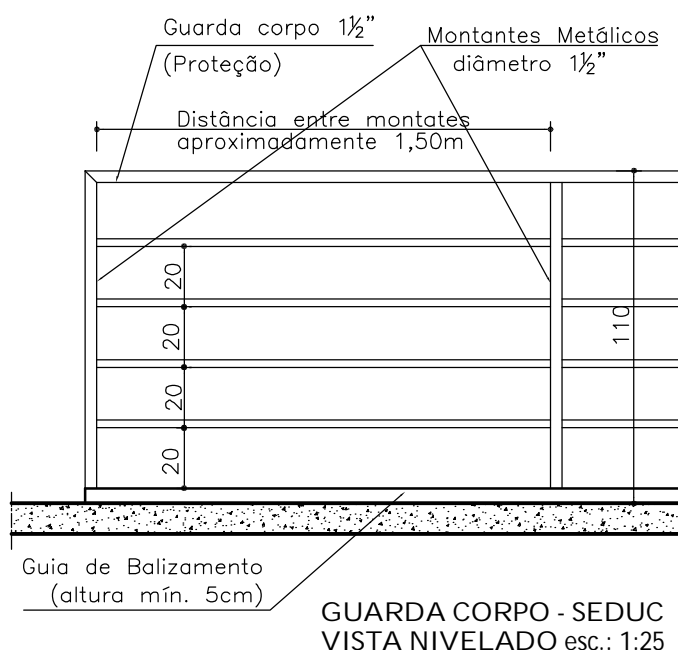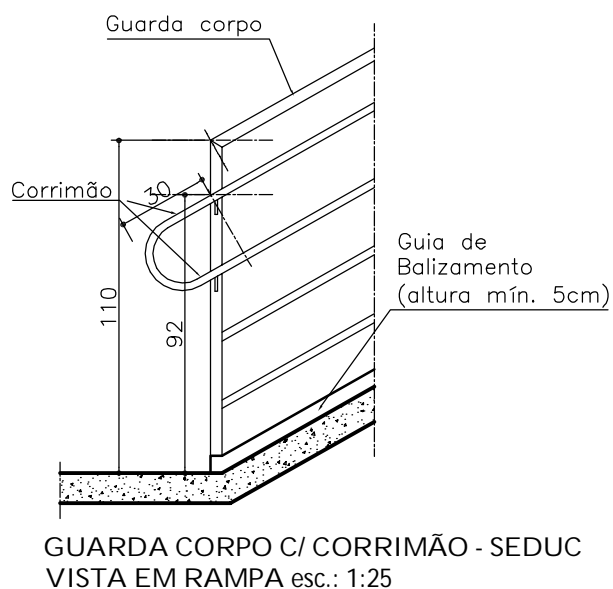

2-A Guia de Balizamento (altura mín. 5cm) será instalada ou construída nos limites da largura da rampa e na projeção dos guarda-corpos.

<p><b>ESTADO DE GOIÁS</b> <b>SEDUC</b></p> <p>NÚCLEO DE OBRAS DA REDE FÍSICA</p>	<p><b>DETALHES</b> <b>PADRÃO</b></p>	<p>DESCRIÇÃO:</p> <p><b>DETALHES ACESSIBILIDADE</b> <b>GUARDA CORPO C/ CORRIMÃO</b> <b>GUARDA CORPO</b></p>	<p>FOLHA:</p> <p><b>1/1</b></p> <p>ESCALA</p> <p><b>1: 25</b></p>
------------------------------------------------------------------------------------------	------------------------------------------	---	-------------------------------------------------------------------