
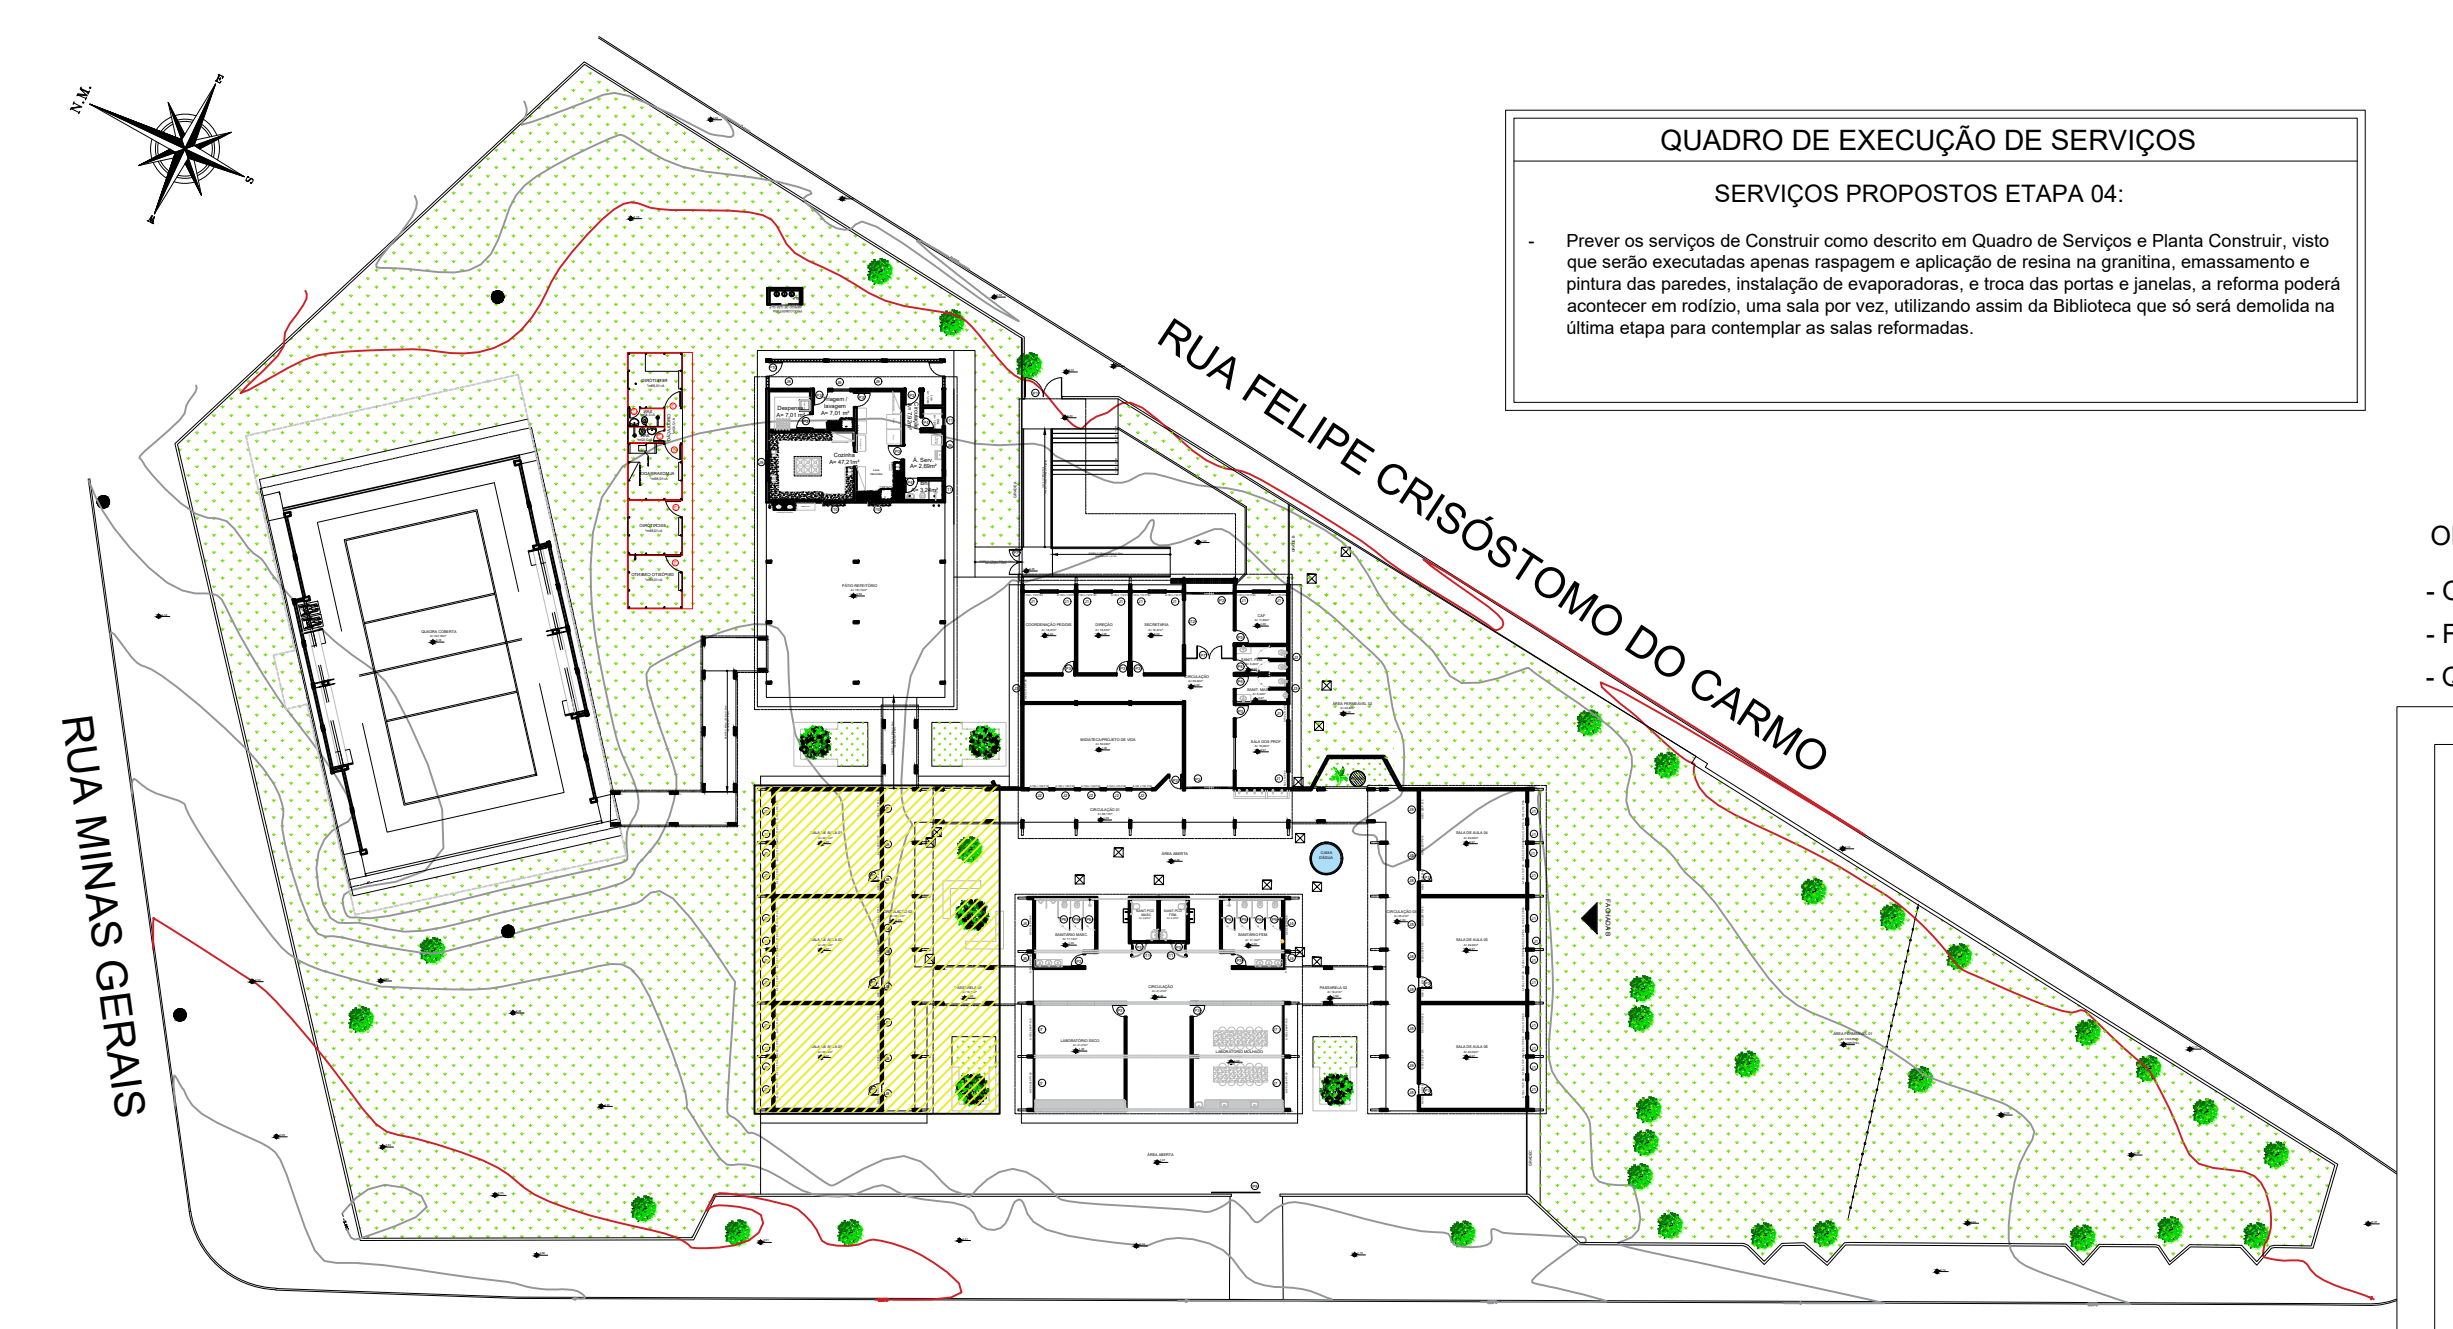


ETAPA 01
ESCALA 1:500


ETAPA 02
ESCALA 1:500

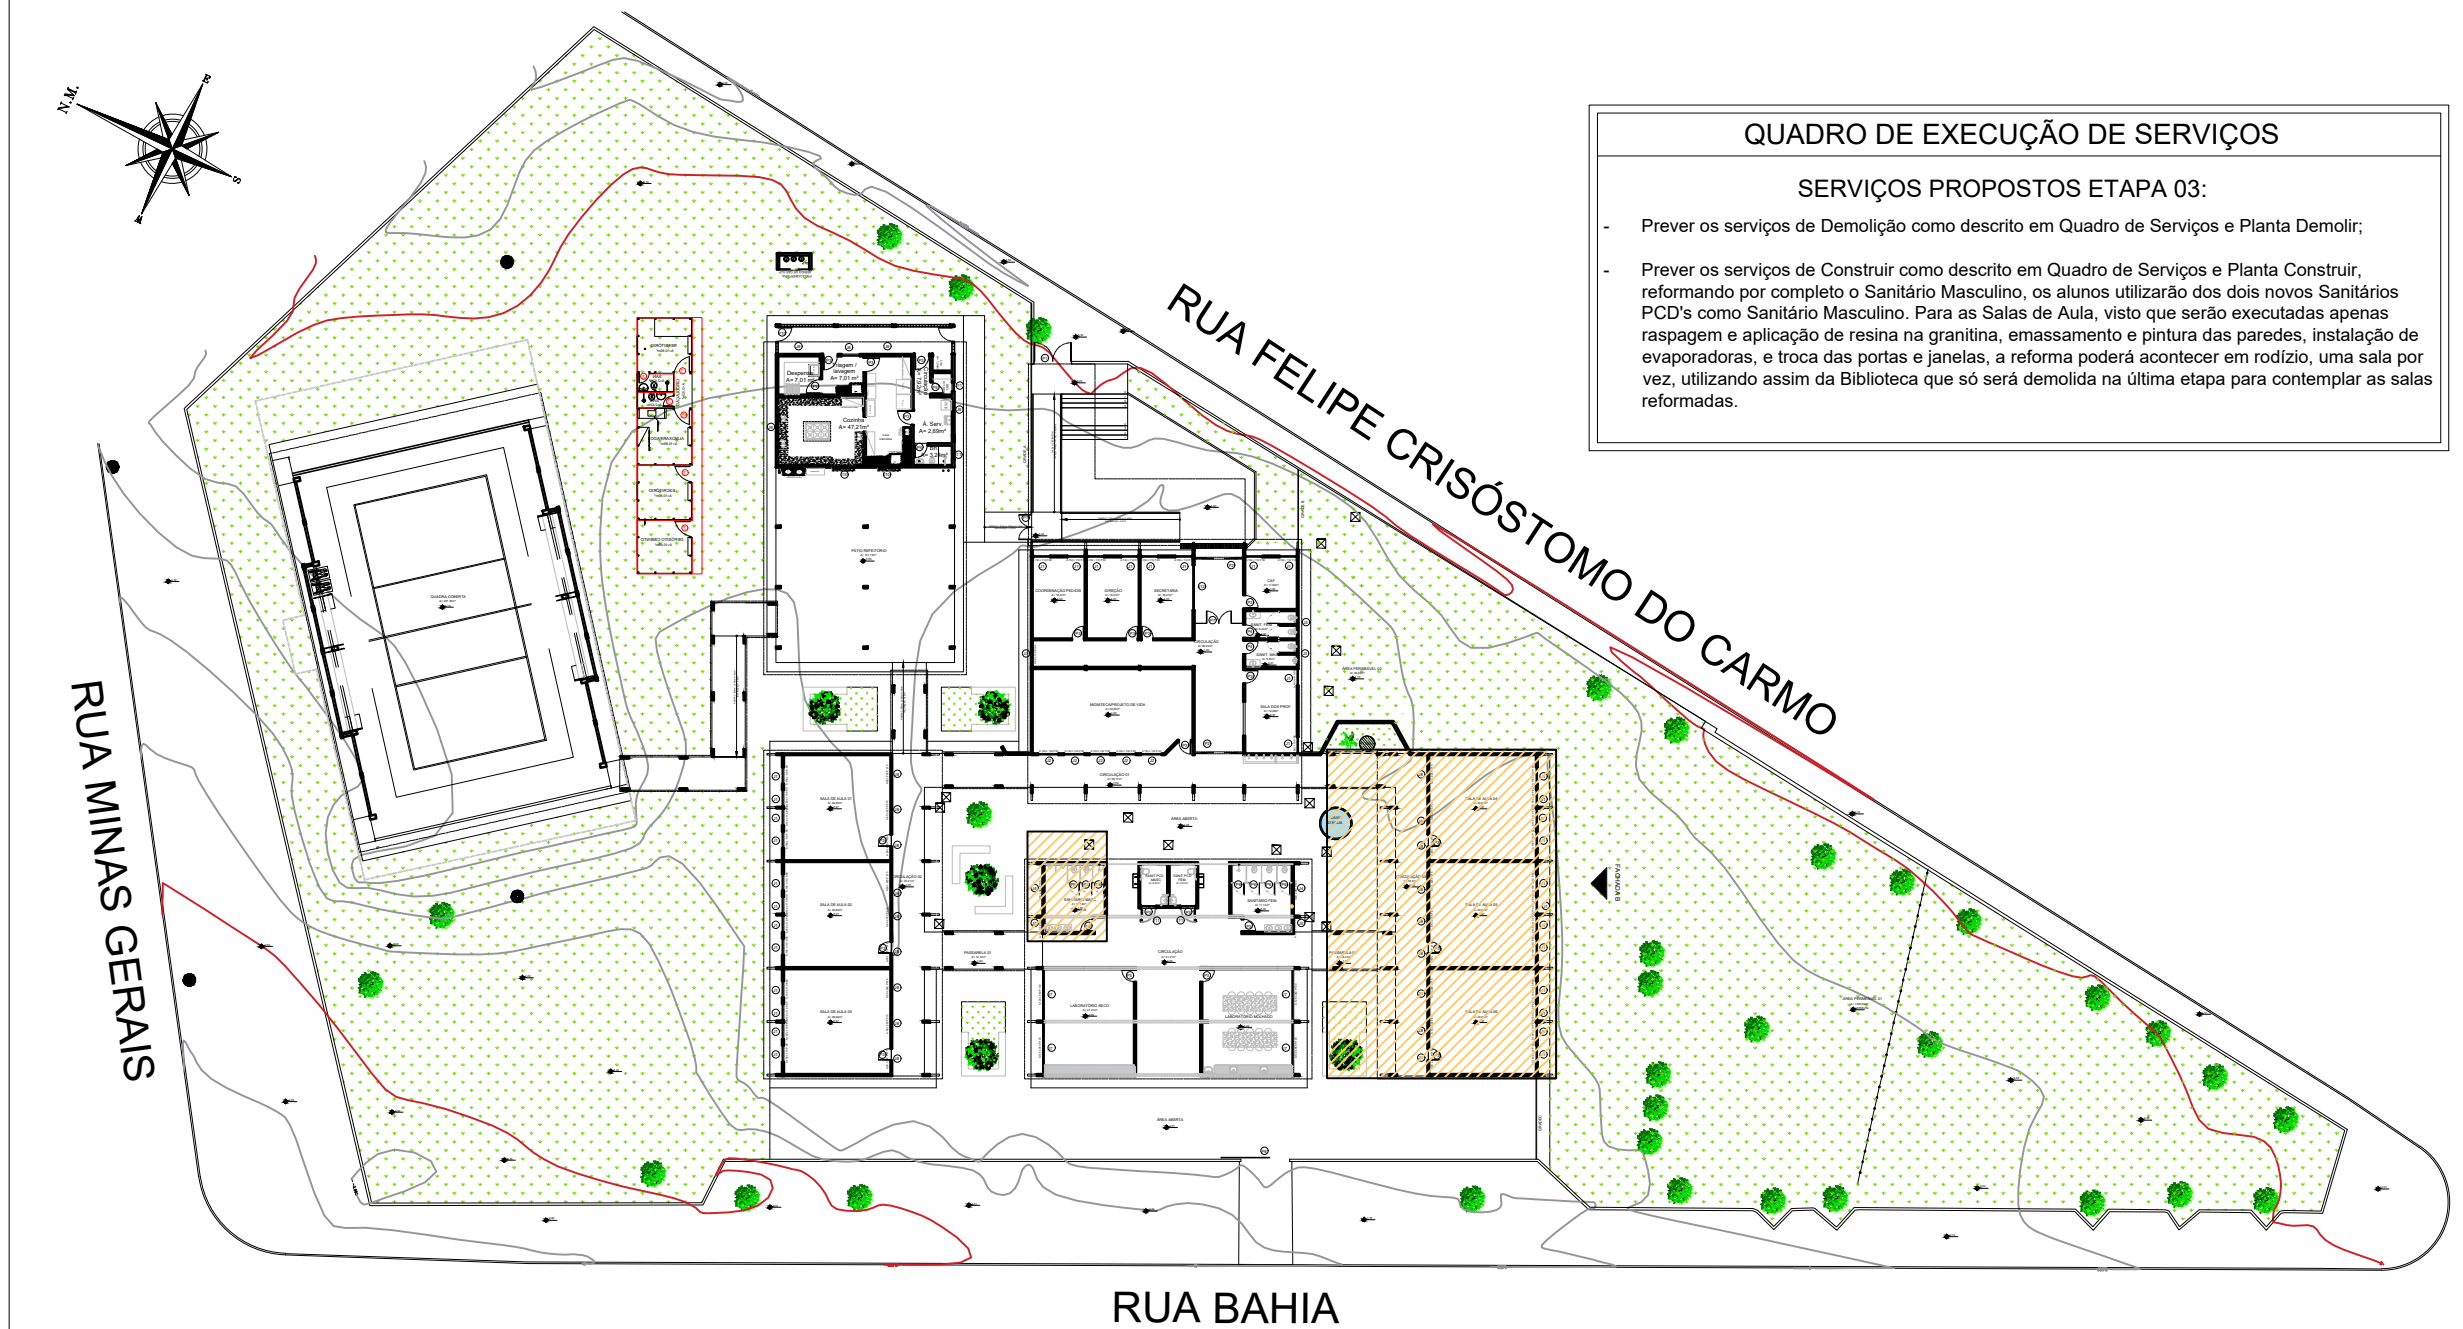

- OBSERVAÇÕES:
- Onde não tiver especificação de acabamento, seguir projeto específico.
 - Favor conferir medidas no local.
 - Qualquer dúvida consultar o autor do projeto ou a Gerência de Projetos e Infraestrutura.

ETAPA 03
ESCALA 1:500

ETAPA 04
ESCALA 1:500

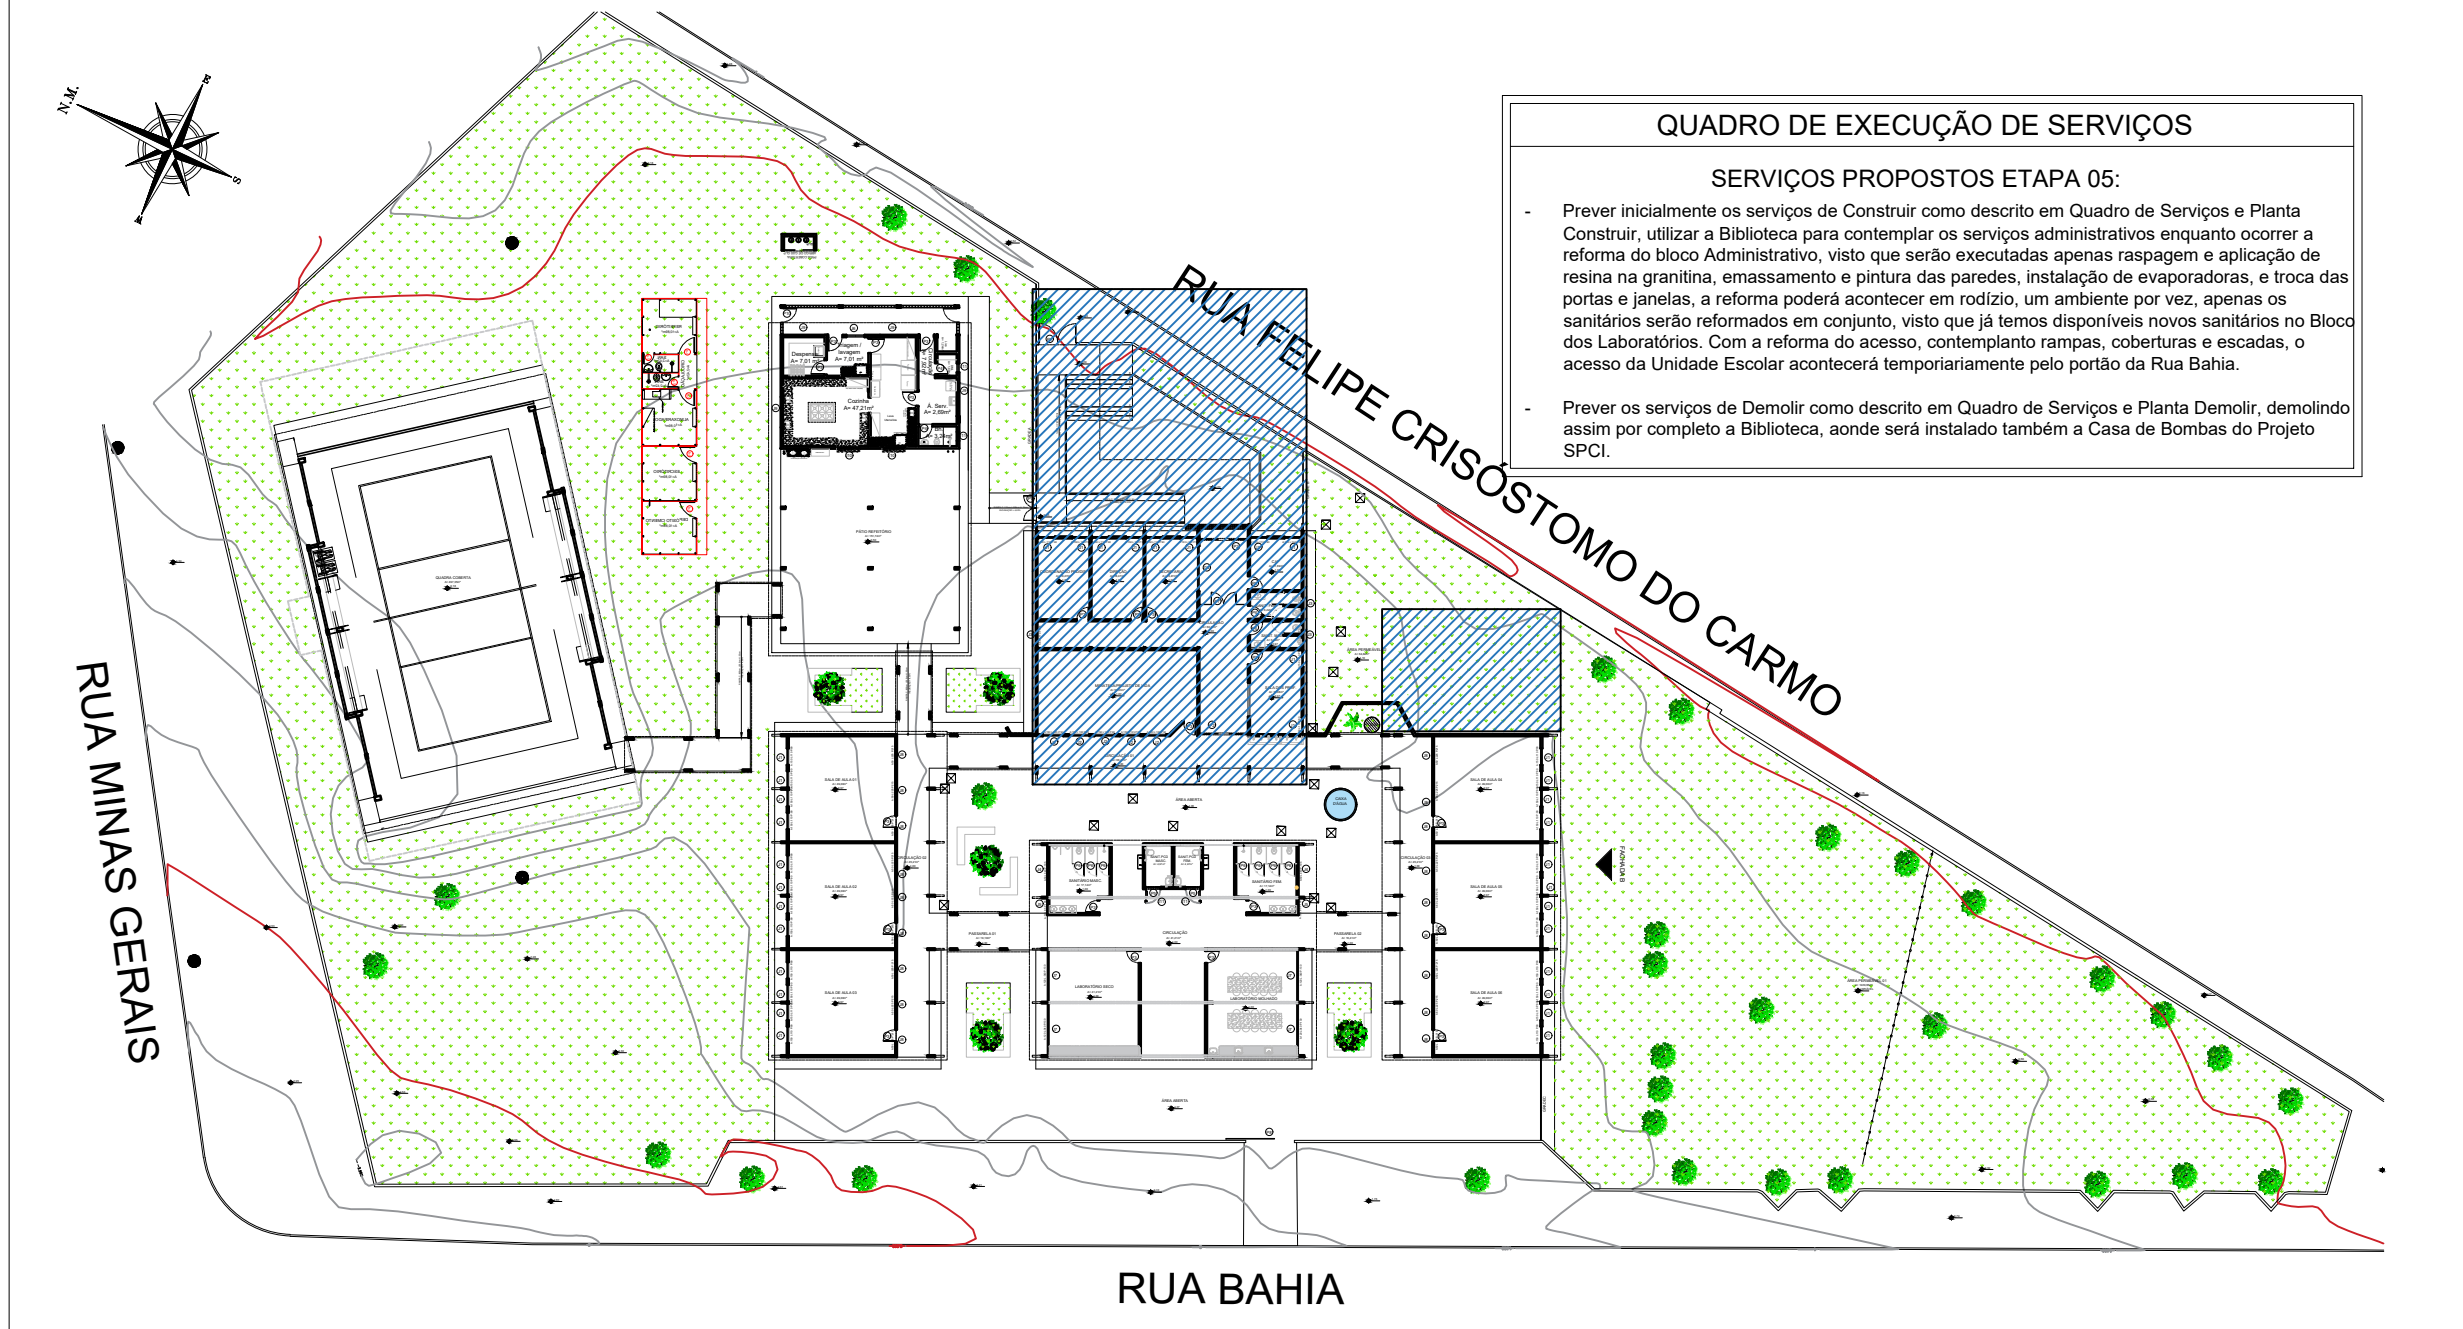

ETAPA 05
ESCALA 1:500

ESTADO DE GOIÁS
SECRETARIA DE ESTADO DA EDUCAÇÃO
SUPERINTENDÊNCIA DE INFRAESTRUTURA
GERÊNCIA DE PROJETOS E INFRAESTRUTURA

GERÊNCIA DE PROJETOS E INFRAESTRUTURA

APROVADO

TECNICO RESPONSÁVEL PELA APROVAÇÃO

CENTRO DE ENSINO EM PERÍODO INTEGRAL
FREDERICO BERNARDES RABELO

ETAPAS DE OBRA

ENDEREÇO

RUA FELIPE CRISÓSTOMO DO CARMO, S/N, CENTRO
SÃO JOÃO D'ALIANÇA - GO

ÁREA DO TERRENO	ÁREA PERMEAB.	ÁREA EXISTENTE	ÁREA A DEMOLIR	ÁREA A CONSTRUIR	ÁREA TOTAL CONSTRUÇÃO
5.700,00 m²	—	—	—	—	1.675,32 m²

ELABORAÇÃO:

CONSÓRCIO DIAMANTE ENGENHARIA
AV. BARÃO HOMEM DE MELO, N° 3280, NOVA GRANADA
BELO HORIZONTE - MG - CEP: 30494-080
TEL.: (31) 3347-4405 / (31) 3347-7079 / (31) 3571-1900
EMAIL: contato@grupoprojetoengharia.com.br

AUTOR: ARQ. AMANDA VENTO DUARTE - CAU: A150731-1

RT DA OBRA:

PROPRIETÁRIO: SECRETARIA DE ESTADO DA EDUCAÇÃO CNPJ: 01.409.705.0001-20
PREPOSTO: SABRINA SILVA VIEIRA VALENTE CPF: 041.530.091-64

TIPO DE PROJETO

ARQUITETURA

CROQUI POR ETAPAS - Sem Escala

ETAPA 01 - Esc.: 1/500

ETAPA 02 - Esc.: 1/500

ETAPA 03 - Esc.: 1/500

ETAPA 04 - Esc.: 1/500

ETAPA 05 - Esc.: 1/500

ASSUNTO:

DATA: FEVEREIRO 2025

ESCALA: INDICADA

REVISÃO: 001

Nº RRT/ART:

REV.	DATA	DESCRIÇÃO	VISTO

1/1

FOLHA: