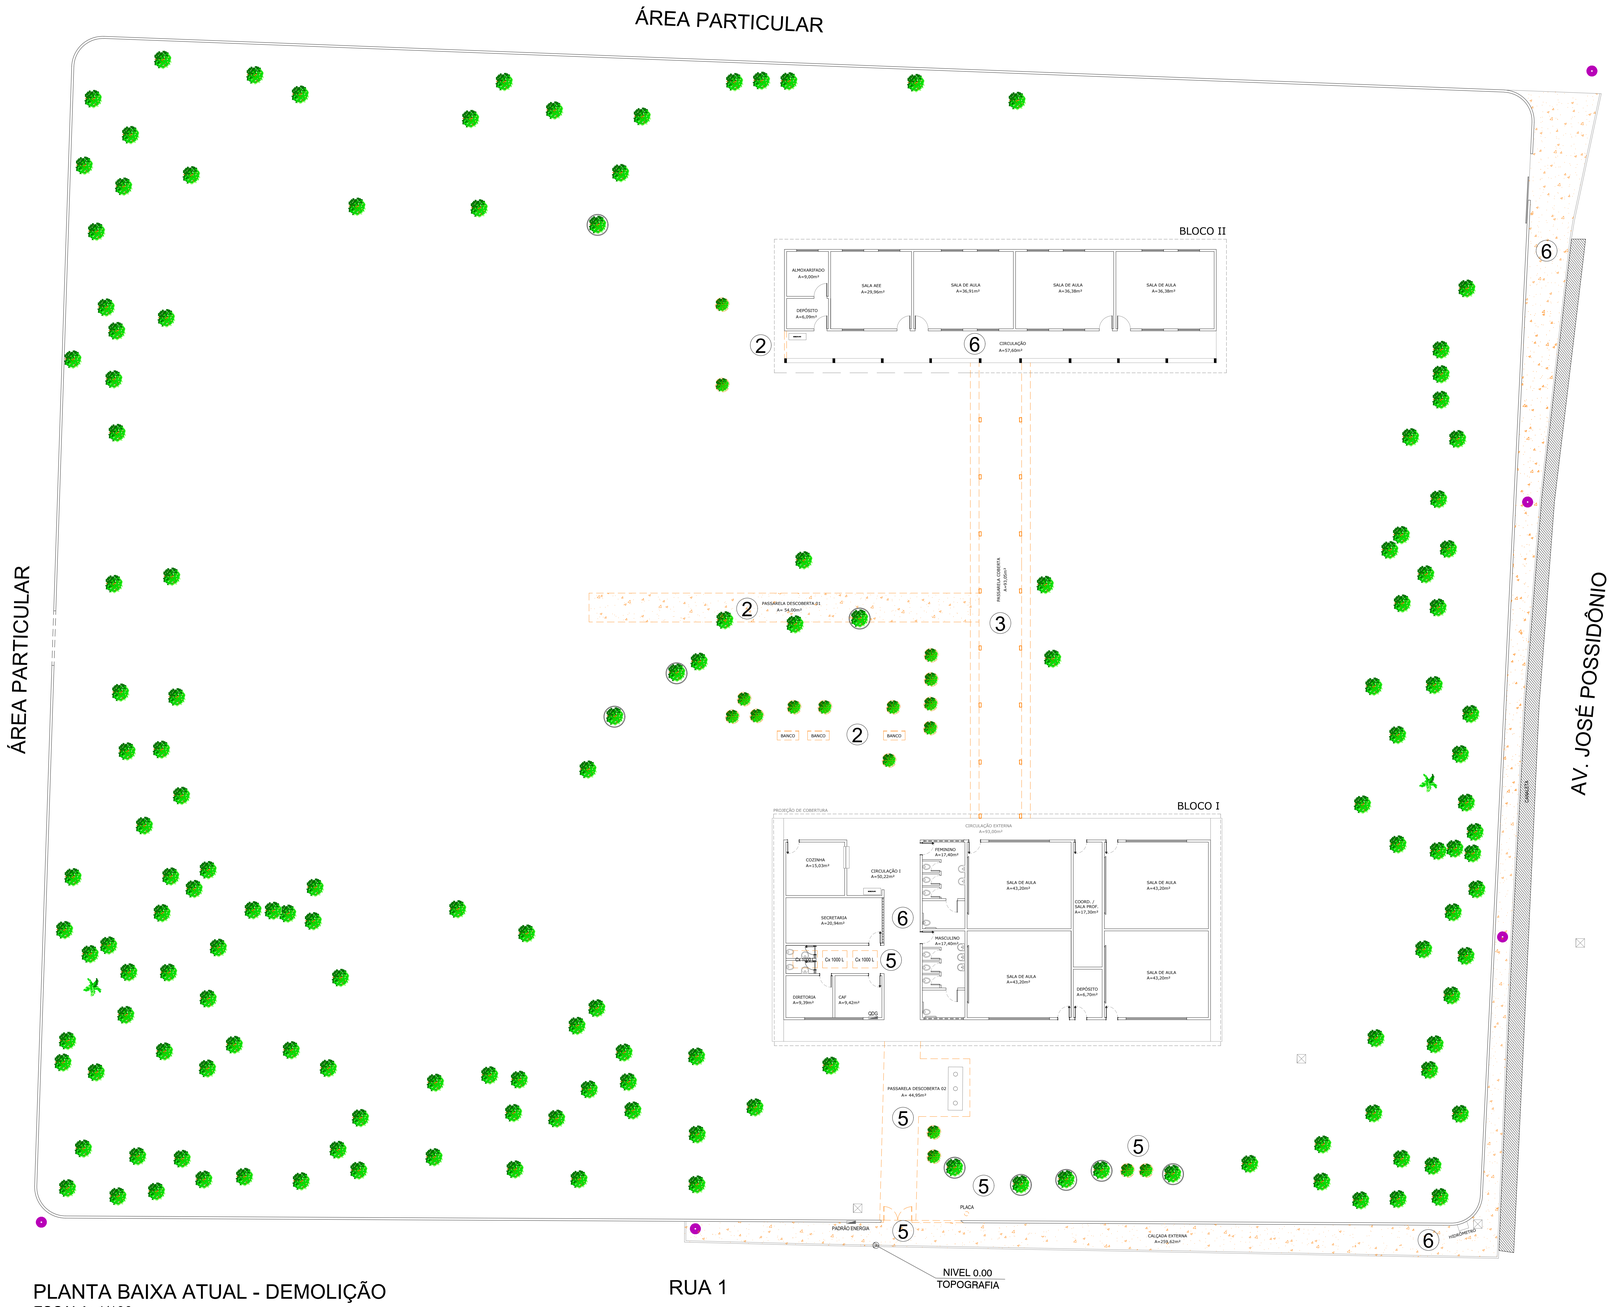

PLANTA BAIXA ATUAL - DEMOLIÇÃO
ESCALA: 1/100

PLANTA DE SITUAÇÃO
SEM ESCALA

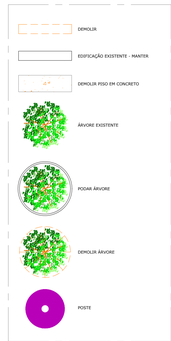

LEGENDA
SEM ESCALA

OBSERVAÇÕES:
- Onde não tiver especificação de acabamento, seguir projeto específico;
- Favor conferir medidas no local;
- Qualquer dúvida consultar o autor do projeto ou a Gerência de Projetos e Infraestrutura.

ESTADO DE GOIÁS
SECRETARIA DE ESTADO DA EDUCAÇÃO
SUPERINTENDÊNCIA DE INFRAESTRUTURA
GERÊNCIA DE PROJETOS E INFRAESTRUTURA

GERÊNCIA DE PROJETOS E INFRAESTRUTURA
APROVADO ___/___/___
TÉCNICO RESPONSÁVEL PELA APROVAÇÃO

COLÉGIO ESTADUAL BALTAZAR PARREIRA

REFORMA E AMPLIAÇÃO

ENDEREÇO
Avenida José Possidonio, Qd. 3, Lt.3, S/N, Bairro Centro - São Patricio/GO. CEP: 76.343-000

ÁREA DO TERRENO	ÁREA CONSTRUÍDA	ÁREA DE REFORMA	ÁREA A DEMOLIR	ÁREA A CONSTRUIR	ÁREA TOTAL CONSTRUÇÃO
8.084,51 m²	739,98 m²	646,94 m²	93,04 m²	624,86 m²	1.271,80 m²

AUTOR: LUCAS TIAGO PELISSON - CAU: A242792-3
LUCAS TIAGO PELISSON
ARQUITETO E URBANISTA
CAU nº A242792-3

RT DA OBRA:

PROPRIETÁRIO: SECRETARIA DE ESTADO DA EDUCAÇÃO CNPJ: 01.409.705.0001-26
PREPOSTO: SABRINA SILVA VIEIRA VALENTE CPF: 041.530.091-64
Sabrina Silva Vieira Valente
Gerente de Projetos e Infraestrutura
Portaria nº 1.036/2022 - GO, 01/01/2023
Decreto 1.020 de 01/01/2023, 1º JAN 2019

ARQUITETURA
TIPO DE PROJETO

PLANTA BAIXA ATUAL - DEMOLIÇÃO;
PLANTA DE SITUAÇÃO;
LEGENDA;
ASSUNTO

DATA:	ESCALA:	REVISÃO:	Nº RRT/ART:
MARÇO/2024	INDICADA	000	14117321

REV.	DATA	DESCRIÇÃO	VISTO

FOLHA: 1/5