


PLANTA DE PLATÔS
ESCALA: 1/100



PLANO DE EXECUÇÃO DE OBRAS
SEM ESCALA

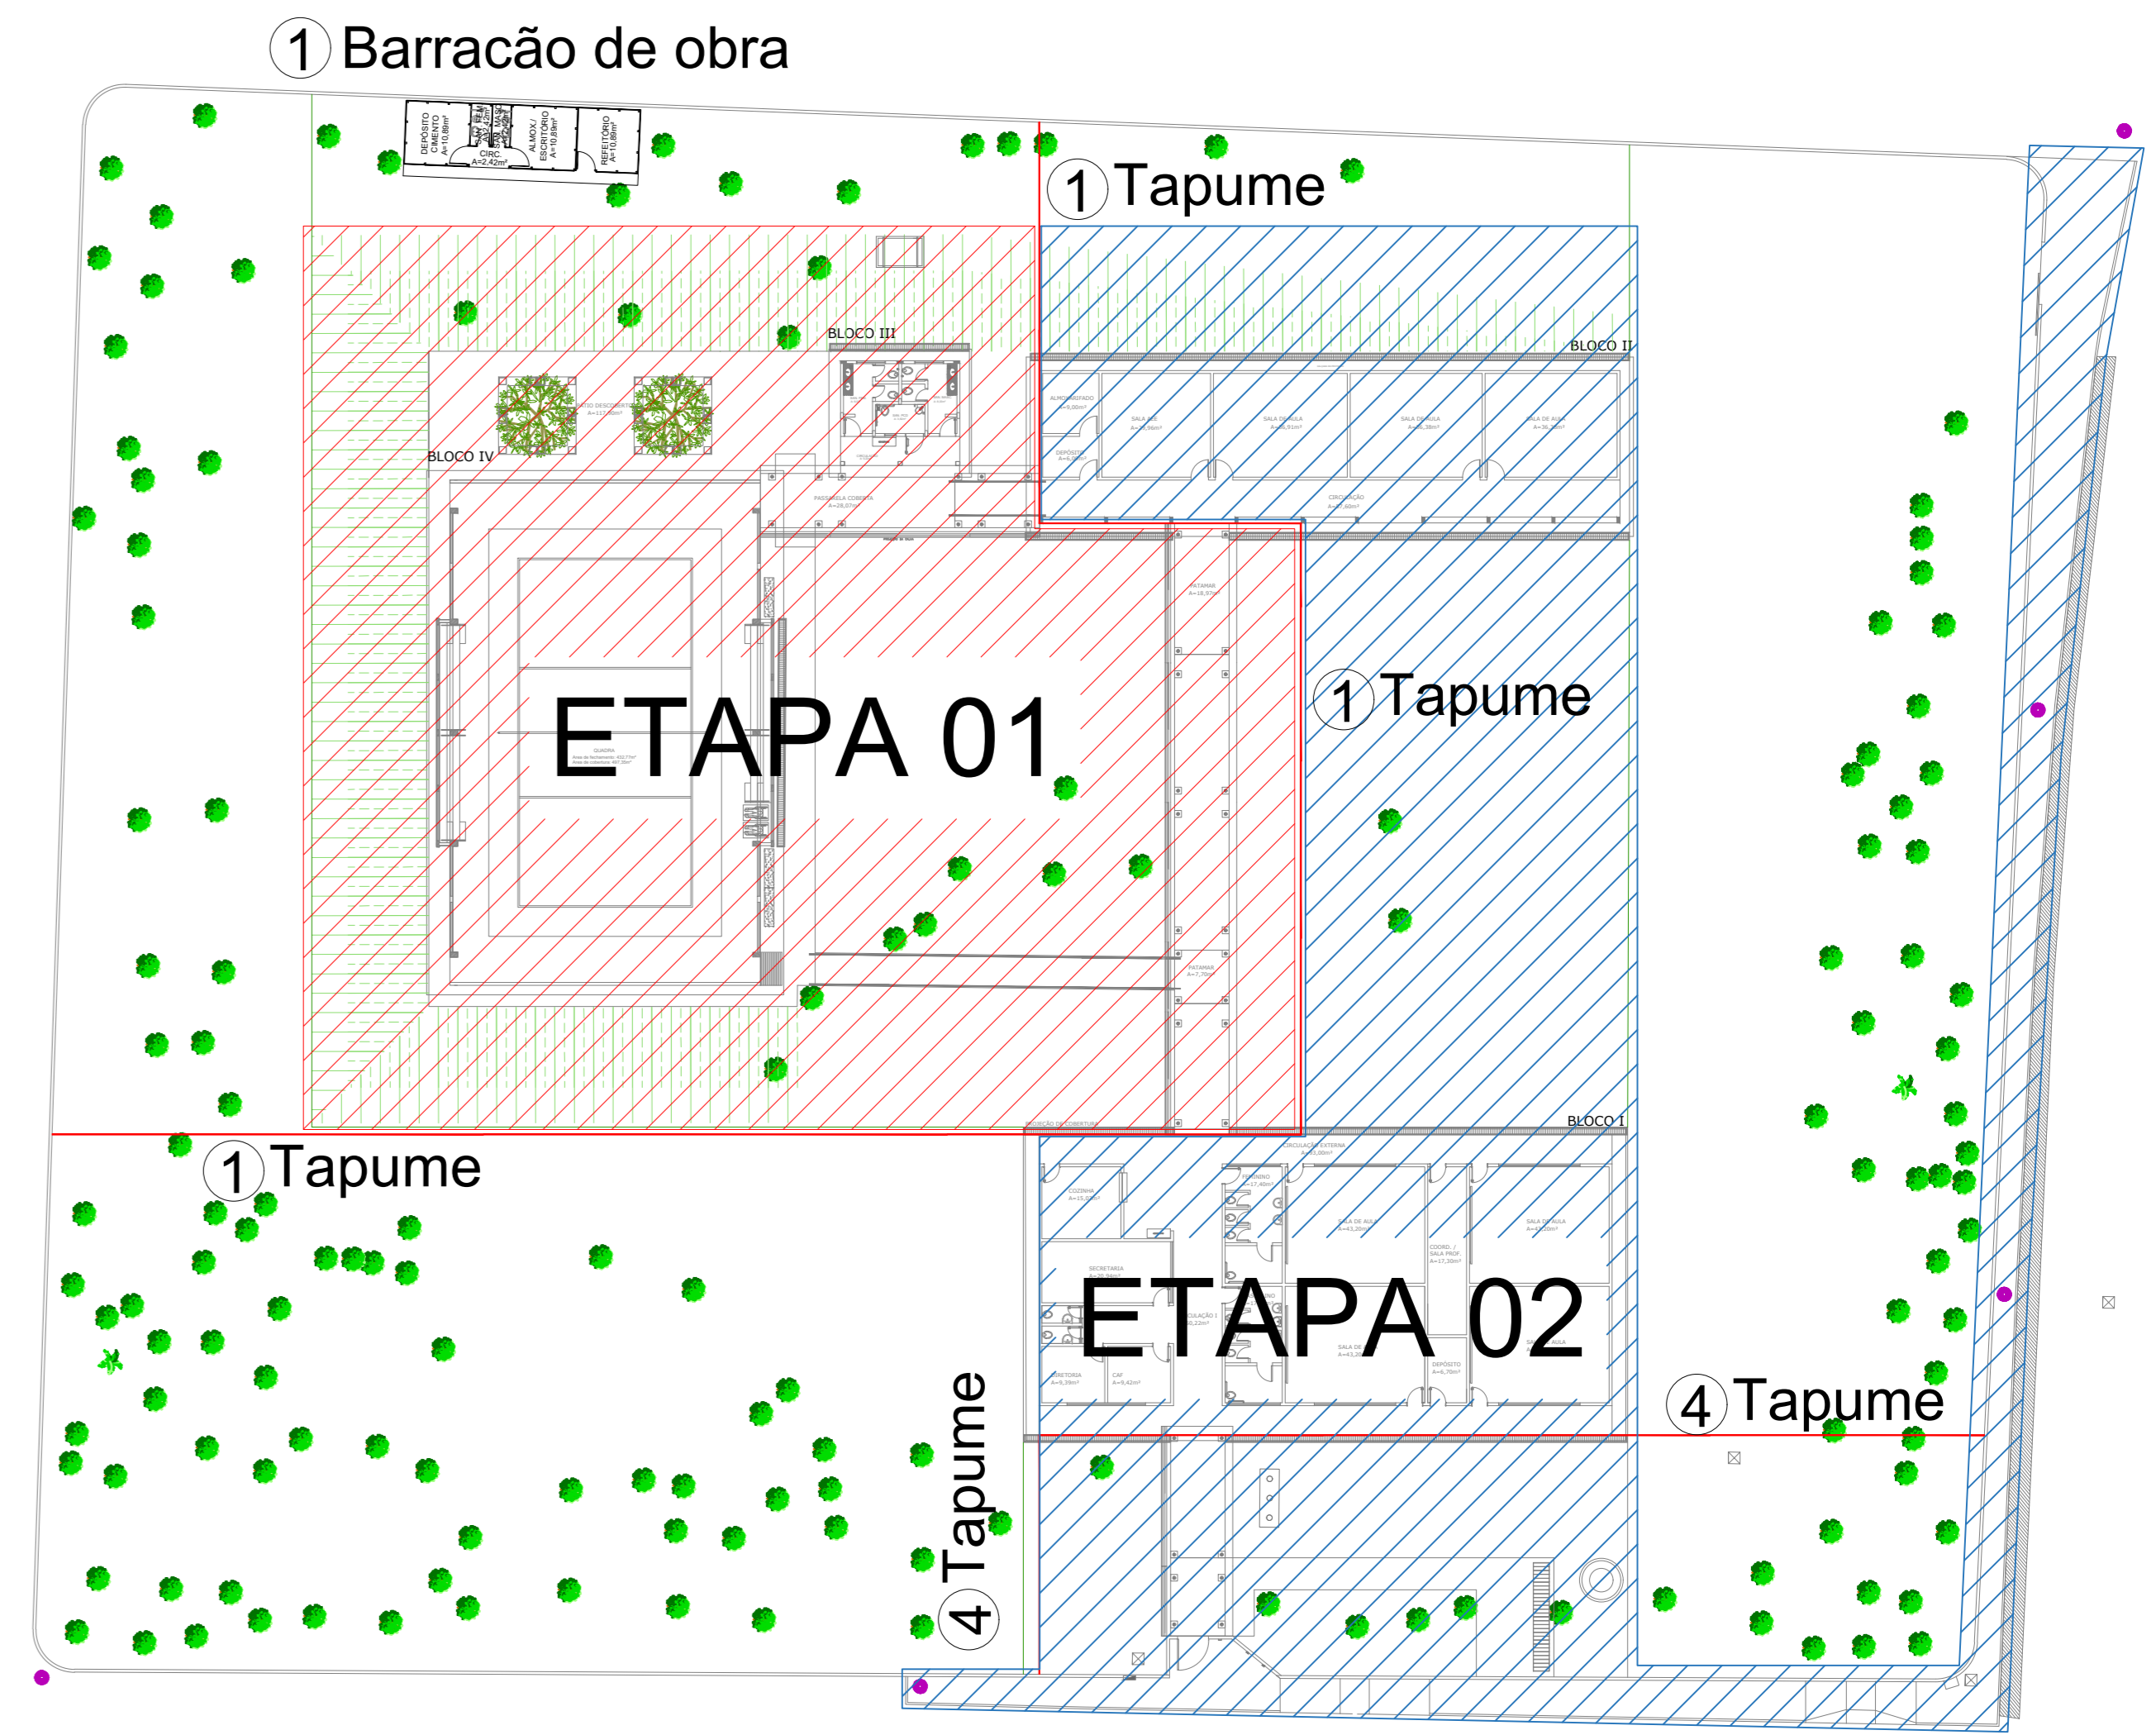

LEGENDA
SEM ESCALA

- OBSERVAÇÕES:
- Onde não tiver especificação de acabamento, seguir projeto específico;
 - Favor conferir medidas no local;
 - Qualquer dúvida consultar o autor do projeto ou a Gerência de Projetos e Infraestrutura.

ESTADO DE GOIÁS
SECRETARIA DE ESTADO DA EDUCAÇÃO
SUPERINTENDÊNCIA DE INFRAESTRUTURA
GERÊNCIA DE PROJETOS E INFRAESTRUTURA

GERÊNCIA DE PROJETOS E INFRAESTRUTURA

APROVADO

TECNICO RESPONSÁVEL PELA APROVAÇÃO

COLÉGIO ESTADUAL BALTAZAR PARREIRA

REFORMA E AMPLIAÇÃO

ENDEREGO

Avenida José Possidônio, Qd. 3, Lt.3, S/N, Bairro Centro - São Patrício/GO. CEP: 76.343-000

ÁREA DO TERRENO	ÁREA CONSTRUÍDA	ÁREA DE REFORMA	ÁREA A DEMOLIR	ÁREA A CONSTRUIR	ÁREA TOTAL CONSTRUÇÃO
8.084,51 m²	739,98	646,04 m²	93,04 m²	624,96 m²	1.271,88 m²

AUTOR: LUCAS TIAGO PELLISSON - CAU: A242792-5

Assinatura e rubrica do autor do projeto

RT DA OBRA:

PROPRIETÁRIO: SECRETARIA DE ESTADO DA EDUCAÇÃO

CNPJ: 01.408.705/0001-20

PROPOSTO: SABRINA SILVA VIEIRA VALENTE

CPF: 041.530.091-64

Assinatura e rubrica do proprietário

Assinatura e rubrica do responsável técnico

ARQUITETURA

TIPO DE PROJETO

PLANTA DE PLATÔS

LEGENDA

PLANO DE EXECUÇÃO DE OBRAS

ASSUNTO

DATA	ESCALA	INDICADA	REVISÃO	Nº PROJETOS
MARÇO/2024	000	000	14117321	

REV	DATA	DESCRIÇÃO	VISTO

5/5

FOLHA: