

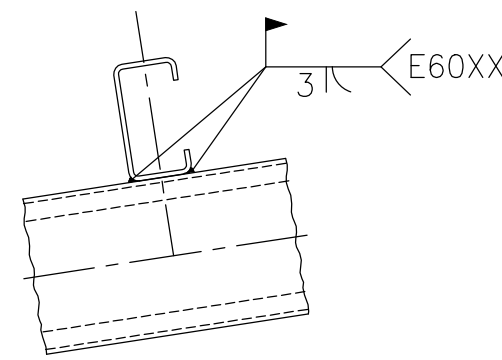
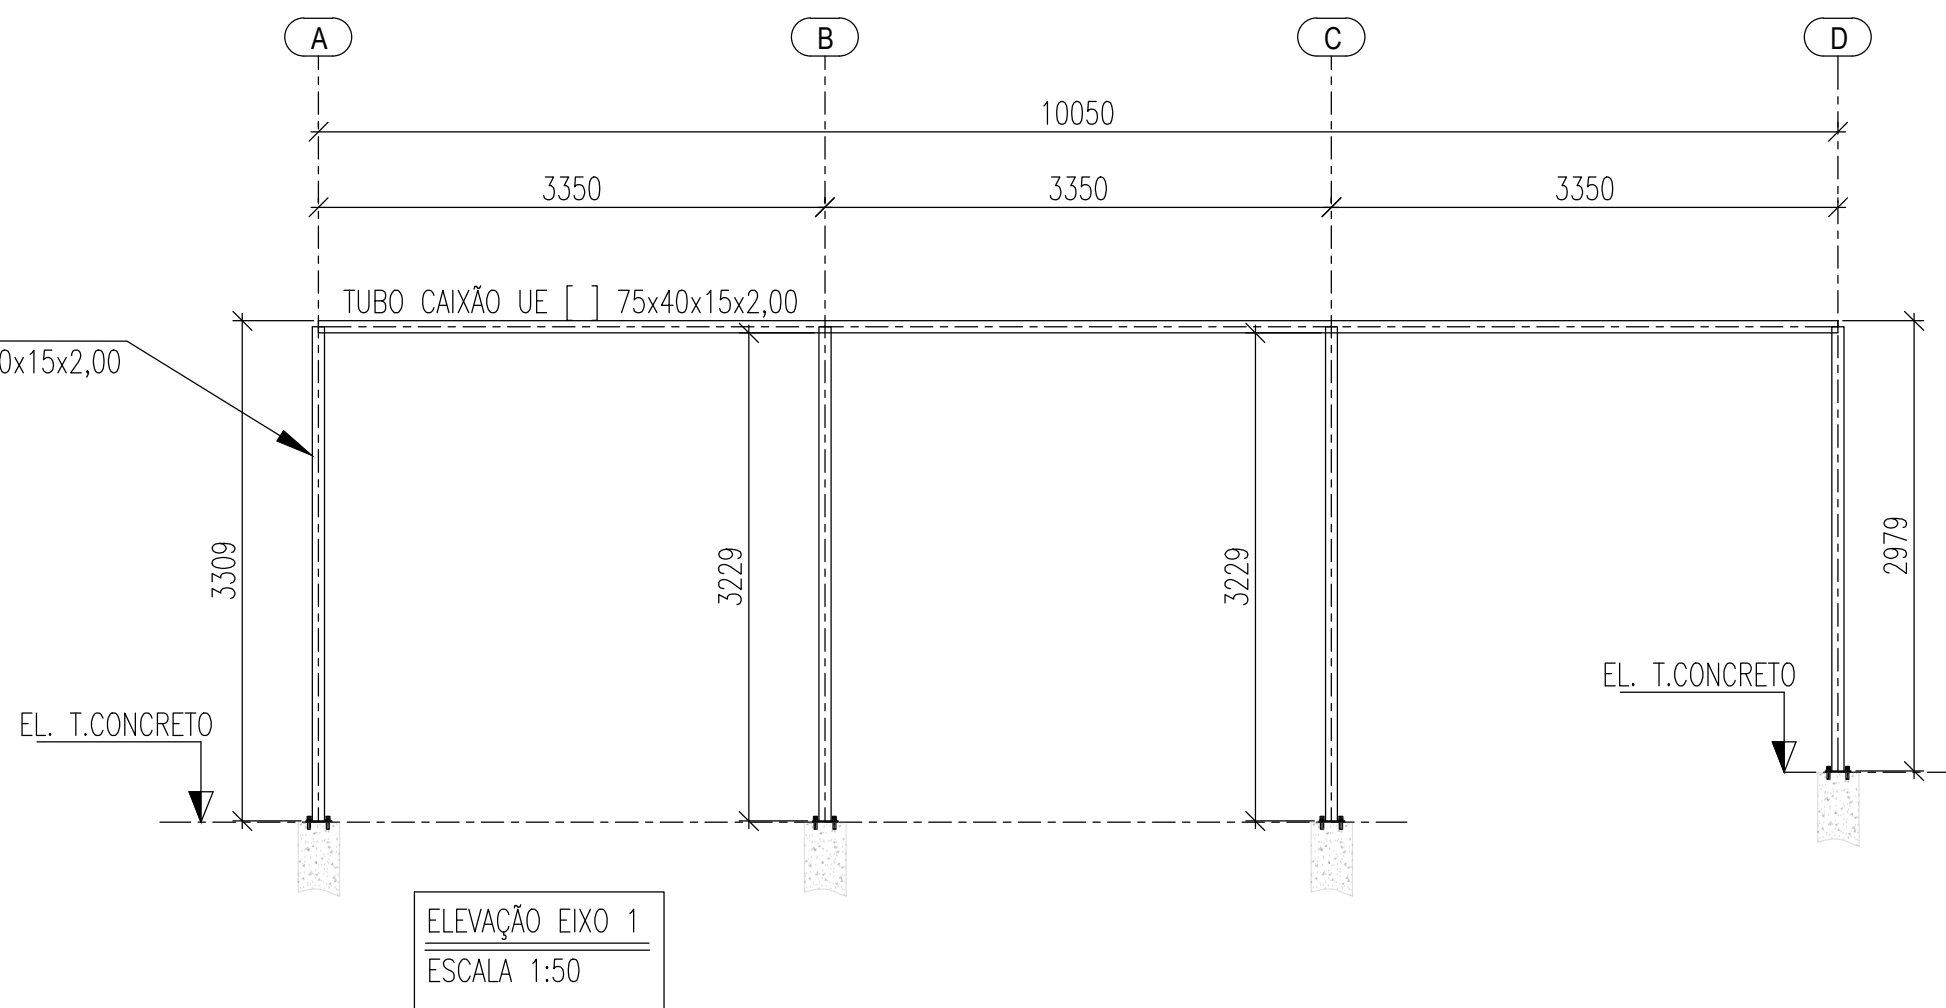


VER NOTA 08
DET. TÍP. - P/ FIXAÇÃO DAS TELHAS
ESCALA 1:10

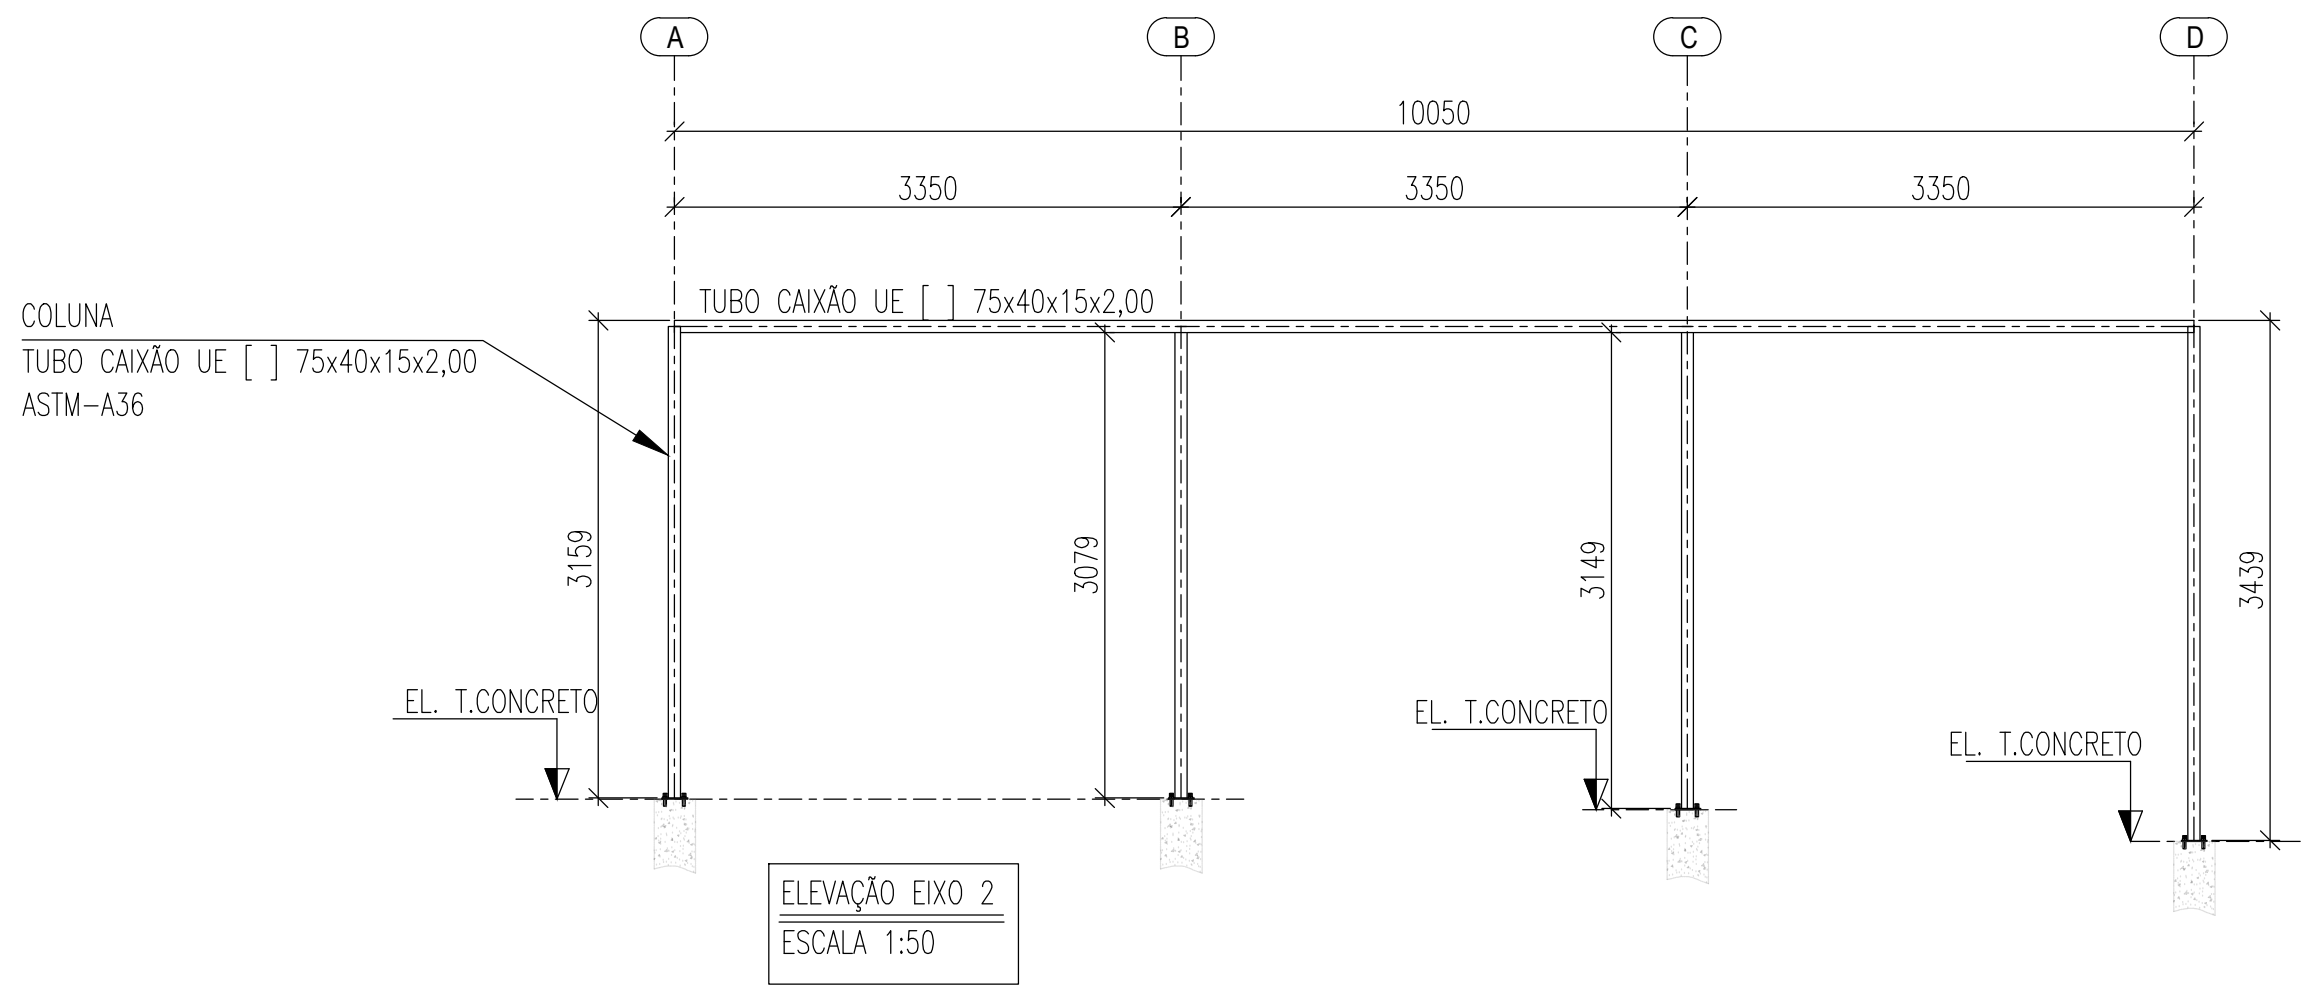

DET. TÍPICO - SOLDA CONTÍNUA ENTRE TERÇA E TESOURA
SEM ESCALA

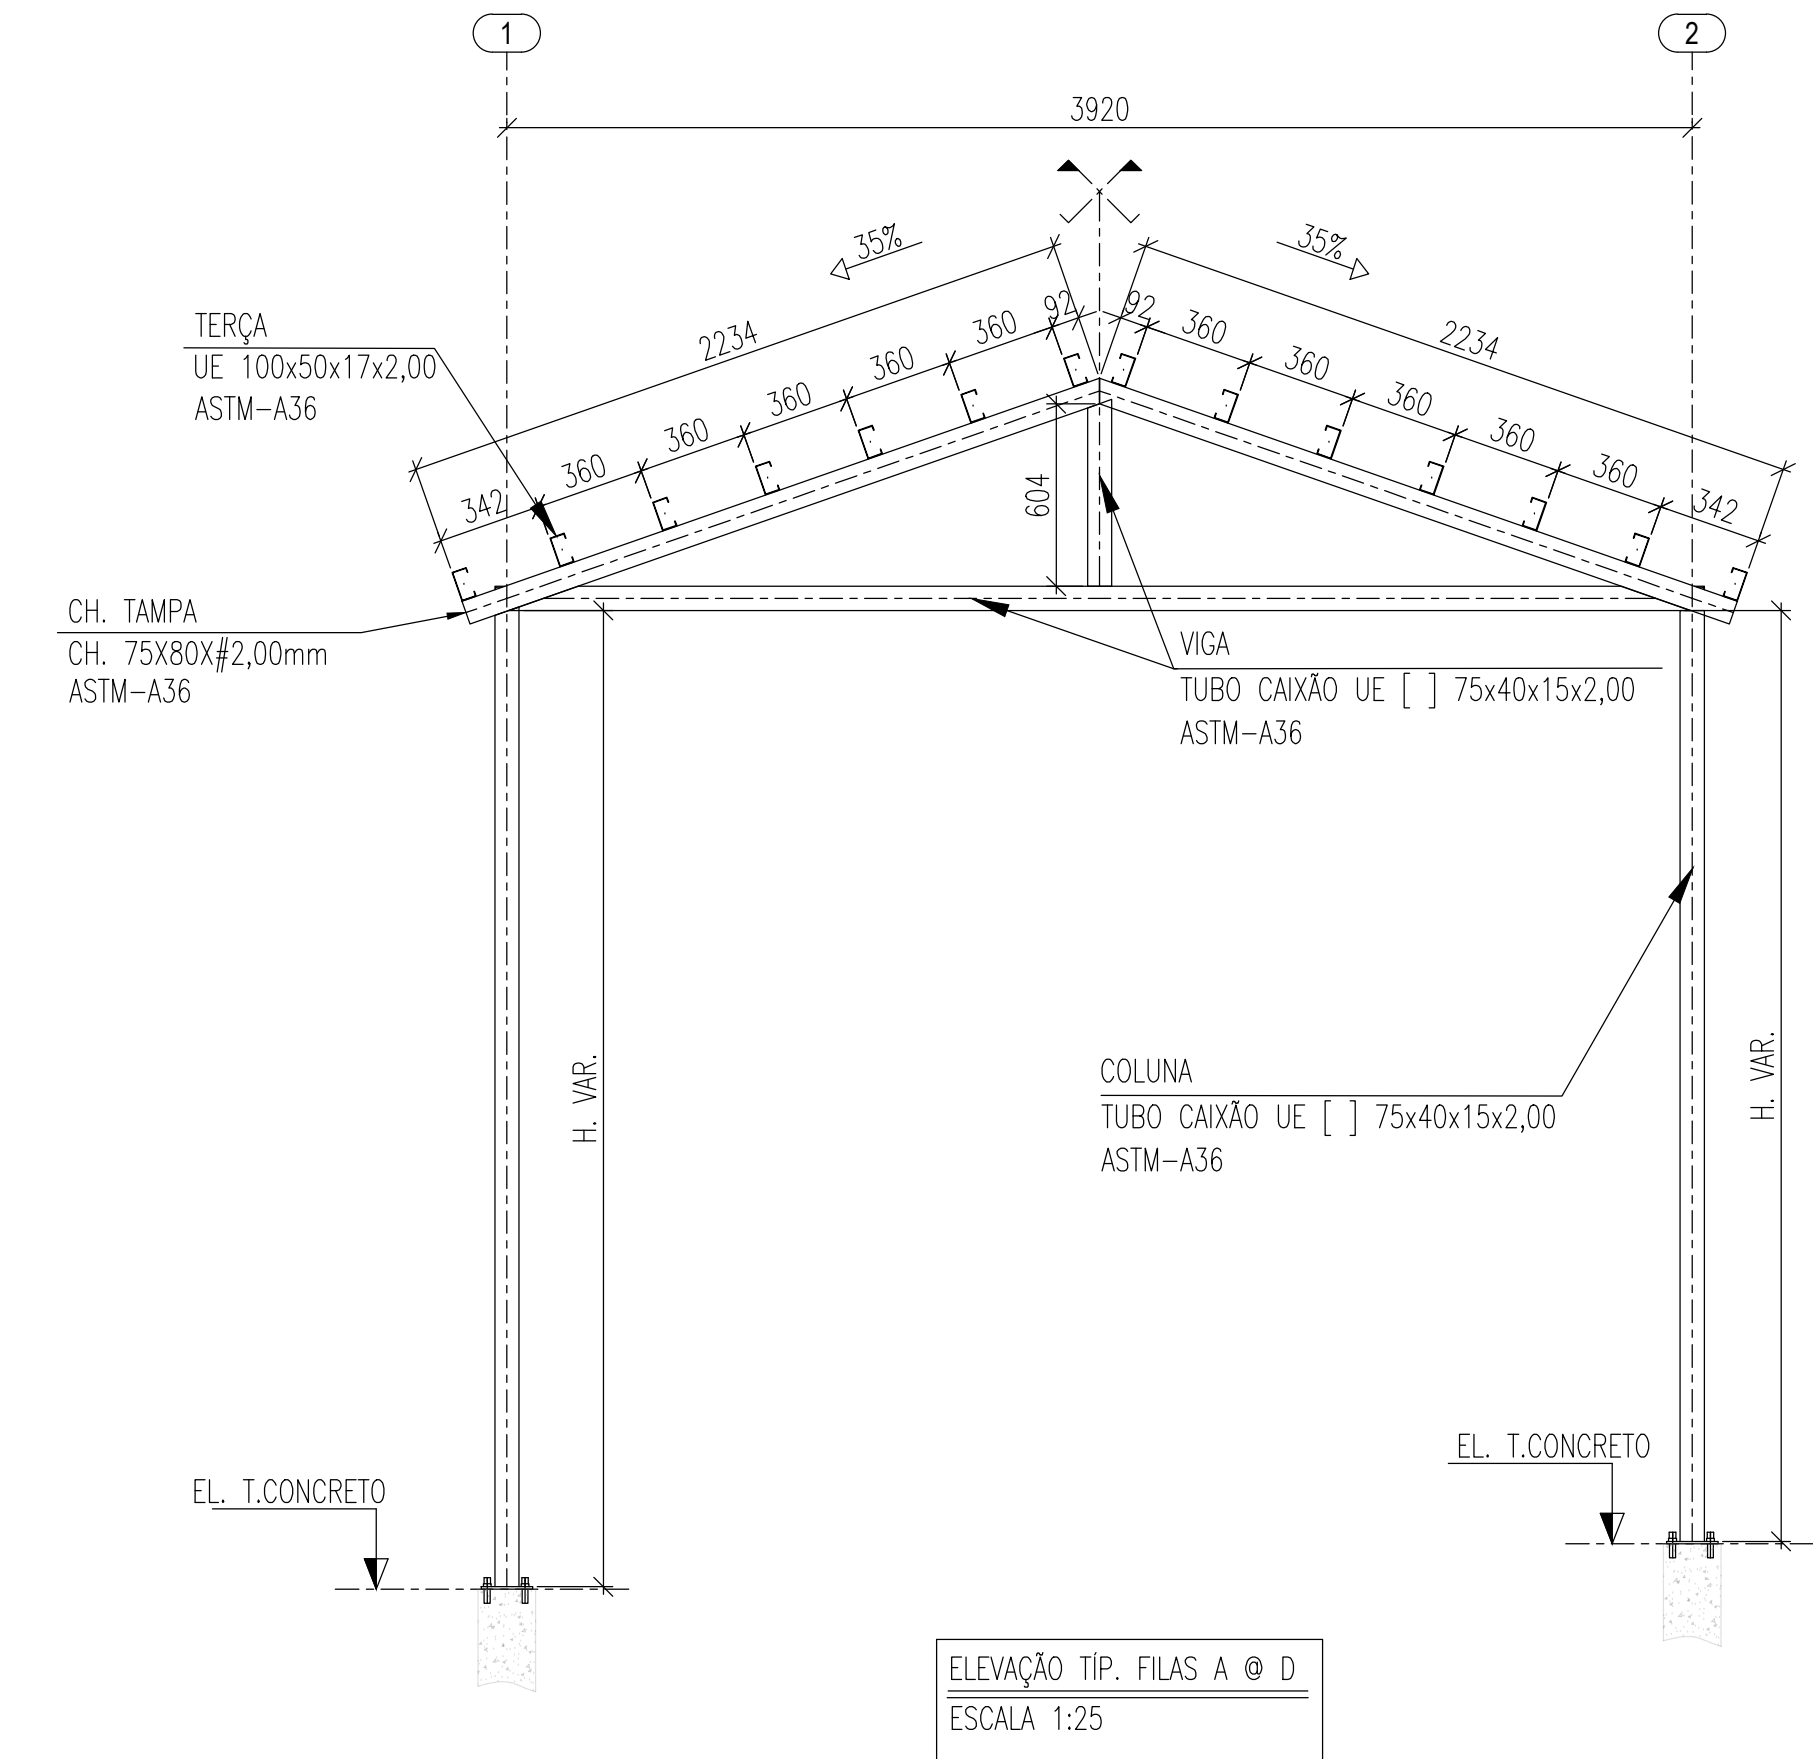

ESTADO DE GOIÁS
SECRETARIA DE ESTADO DA EDUCAÇÃO
SUPERINTENDÊNCIA DE INFRAESTRUTURA
GERÊNCIA DE PROJETOS E INFRAESTRUTURA

GERÊNCIA DE PROJETOS E INFRAESTRUTURA
APROVADO ____/____/____
TÉCNICO RESPONSÁVEL PELA APROVAÇÃO

CEPI PRESIDENTE VARGAS

ENDEREÇO
AVENIDA LAGOA FEIA - FORMOSINHA, FORMOSA - GO, 73813-370

ÁREA DO TERRENO	ÁREA PERMEAB.	ÁREA EXISTENTE	ÁREA A DEMOLIR	ÁREA A CONSTRUIR	ÁREA TOTAL CONSTRUÇÃO
2752,05m²	319,07m²	1224,89m²	453,05m²	678,27m²	1450,11m²



Consórcio Diamante Engenharia

CONSÓRCIO DIAMANTE ENGENHARIA
AV. BARÃO HOMEM D E MELO, Nº 5280 - NOVA GRANADA
BELO HORIZONTE - MG - CEP: 30.494-080
TEL: (31) 3347-4405 / (31) 3347-7079 / (31) 3571-1920
EMAIL: contato@grupoprojetosengenharia.com.br

AUTOR: JULIANA GONÇALVES OLIVEIRA - ENGENHEIRA CIVIL - CREA-MG: 239787/D

RT DA OBRA:

PROPRIETÁRIO: SECRETARIA DE ESTADO DA EDUCAÇÃO CNPJ: 02.409.705.0002-20
PREPOSTO: SABRINA SILVA VIEIRA VALENTE CPF: 041.530.091-64

PROJETO DE EST. METÁLICA

TIPO DE PROJETO

ESTRUTURA METÁLICA - COBERTURA 03 - ETAPA 06:
PLANO DE COBERTURA; ELEVAÇÕES; DETALHES TÍPICOS;

ASSUNTO:

DATA: JAN/2025	ESCALA: INDICADA	REVISÃO: 01	Nº RRT/ART:
REV. DATA	DESCRIÇÃO	VISTO	
00 DEZ/2024	EMIÇÃO INICIAL	JGO	
01 JAN/2025	REVISÃO	JGO	

02/02

FOLHA:

FORMATO - A1
841x594mm