



DETALHE TIP. - FIXAÇÃO DAS TELHAS
SEM ESCALA

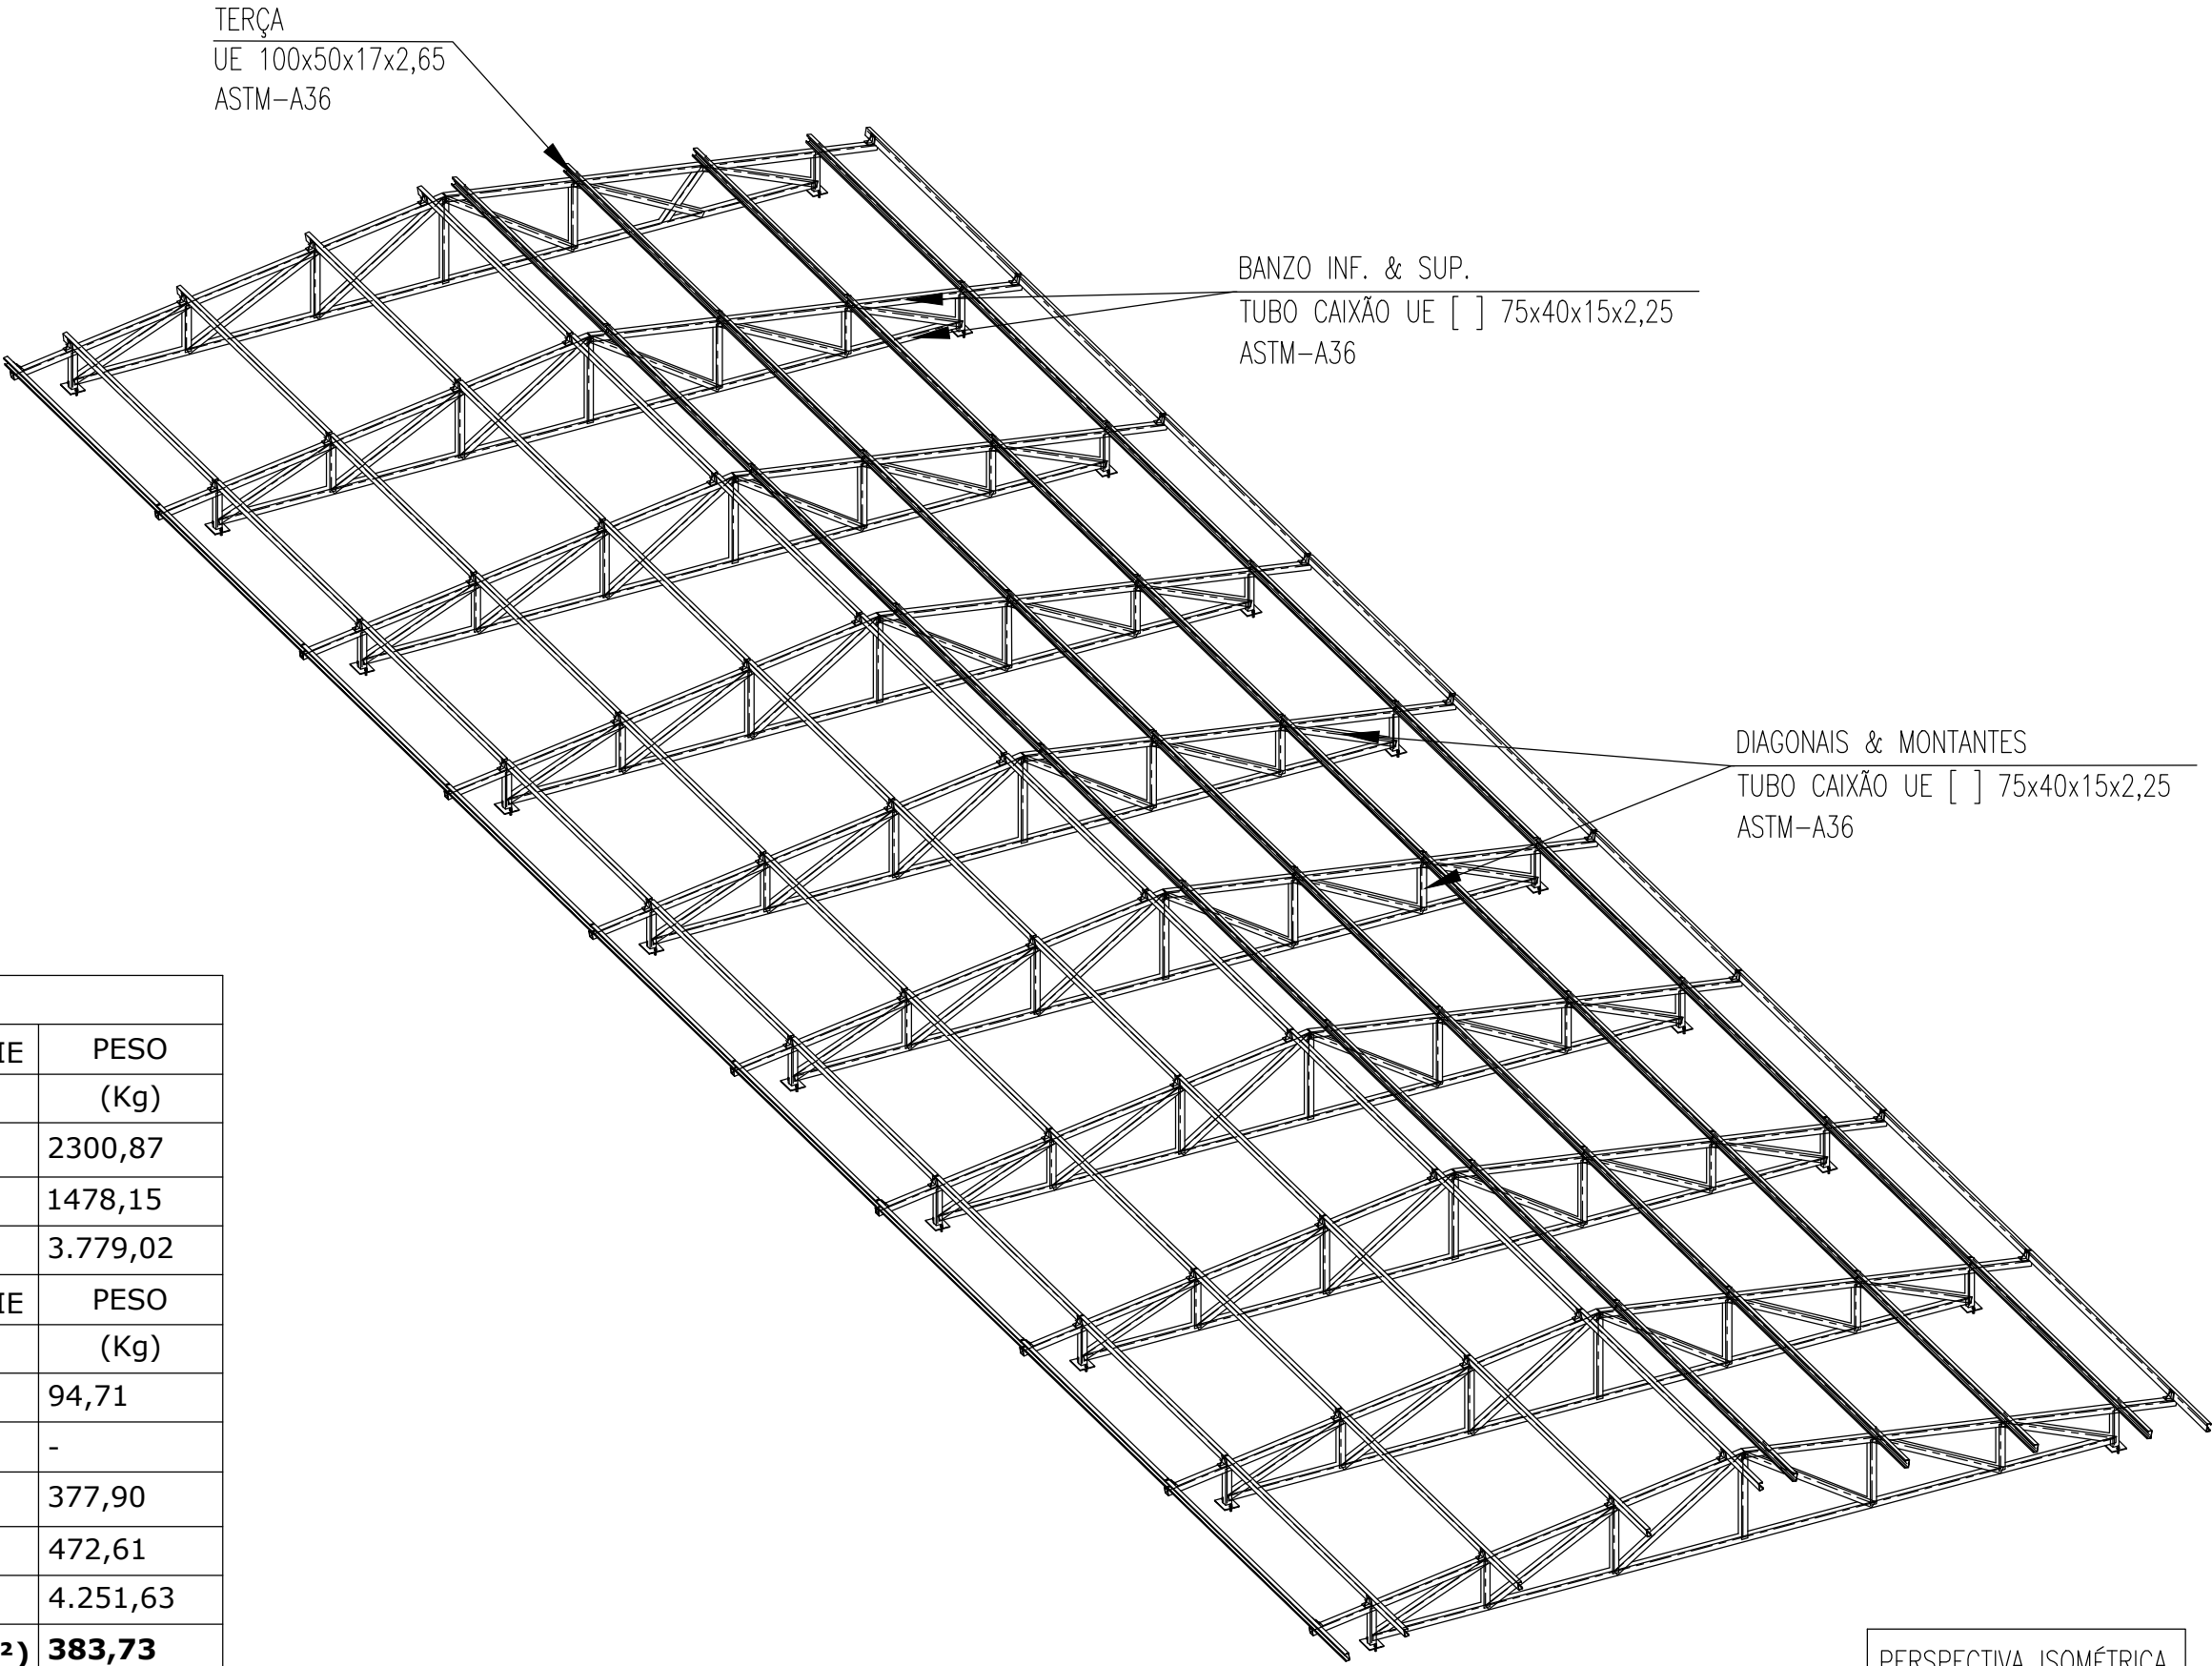

PERSPECTIVA ISOMÉTRICA
SEM ESCALA

LISTA DE MATERIAL						
ITEM	DENOMINAÇÃO	PERFIL	MATERIAL	QUANTIDADE (m)	SUPERFÍCIE (m²)	PESO (Kg)
1	VIGAS & COLUNAS	TUBO CAIXÃO UE [] 75x40x15x2,25	ASTM-A36/SAE1020	382,99	119,56	2300,87
2	TERÇAS	UE 100x50x17x2,65		327,20	143,33	1478,15
				SUB TOTAL	262,89	3.779,02
ITEM	DENOMINAÇÃO	ELEMENTOS DE LIGAÇÃO	MATERIAL	QUANTIDADE (unid)	SUPERFÍCIE (m²)	PESO (Kg)
3	PLACAS DE BASE	CH. #1/2"x190x250mm	ASTM-A36	20	0,95	94,71
4	CHUMBADOR MECÂNICO	Ø5/8"x89mm	WALSYWA/SIMILAR	40	-	-
5	MISCELÂNIAS	CH. DE LIGAÇÃO & FIXAÇÃO	ASTM-A36	-	-	377,90
				SUB TOTAL	0,95	472,61
				TOTAL	263,84	4.251,63
				ÁREA DA ESTRUTURA TOTAL (m²)		383,73

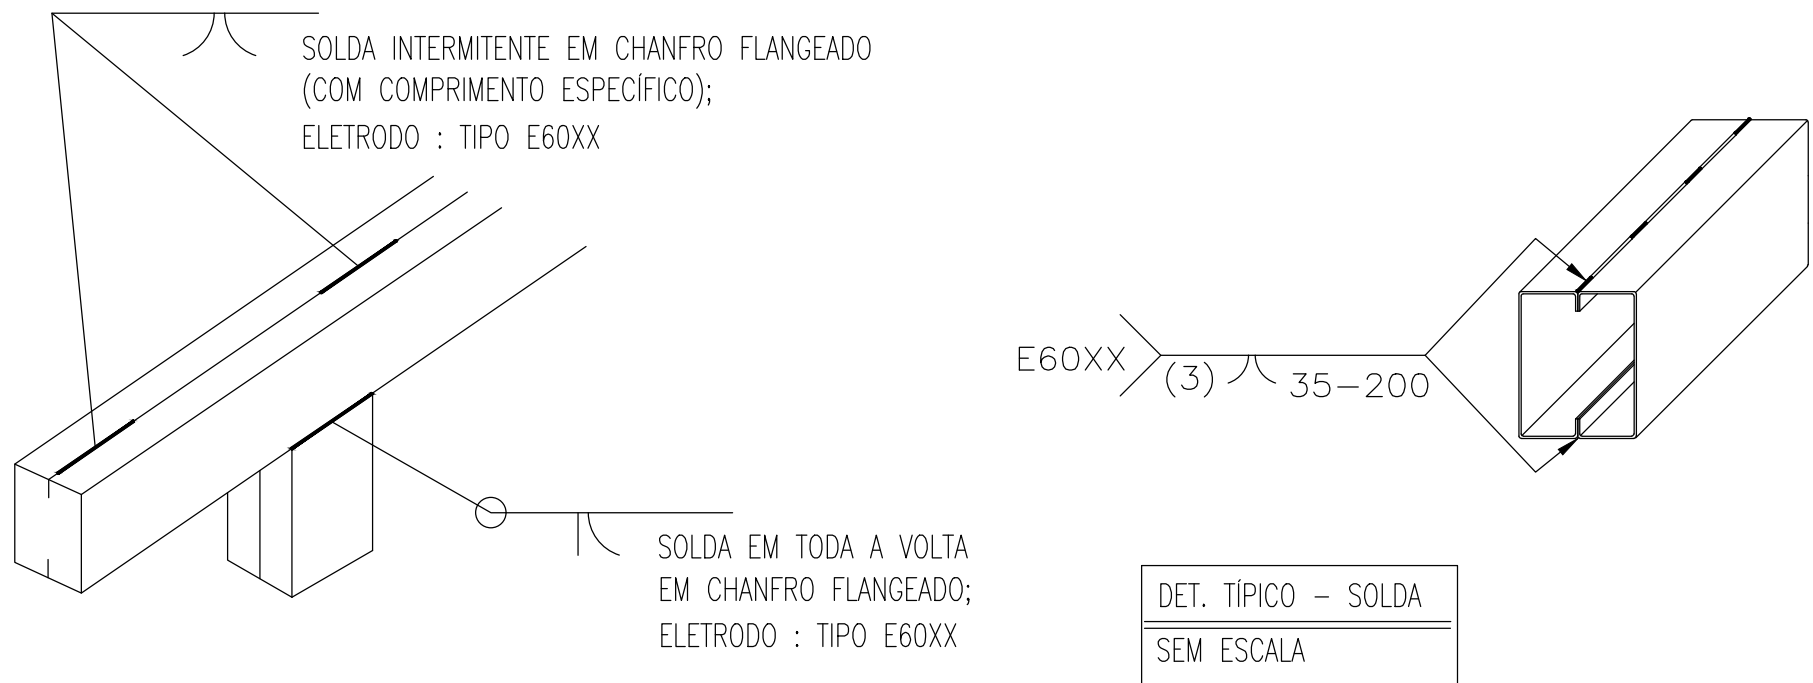

ESTADO DE GOIÁS
SECRETARIA DE ESTADO DA EDUCAÇÃO
SUPERINTENDÊNCIA DE INFRAESTRUTURA
GERÊNCIA DE PROJETOS E INFRAESTRUTURA

GERÊNCIA DE PROJETOS E INFRAESTRUTURA
APROVADO ____/____/____
TÉCNICO RESPONSÁVEL PELA APROVAÇÃO

CEPI PRESIDENTE VARGAS

ENDEREÇO
AVENIDA LAGOA FEIA - FORMOSINHA, FORMOSA - GO, 73813-370

ÁREA DO TERRENO	ÁREA PERMEAB.	ÁREA EXISTENTE	ÁREA A DEMOLIR	ÁREA A CONSTRUIR	ÁREA TOTAL CONSTRUÇÃO
2752,05m²	319,07m²	1224,89m²	453,05m²	678,27m²	1450,11m²



CONSÓRCIO DIAMANTE ENGENHARIA
AV. BARÃO HOMEM D E MELO, Nº 5280 - NOVA GRANADA
BELO HORIZONTE - MG - CEP: 30.494-080
TEL: (31) 3347-4405 / (31) 3347-7078 / (31) 3571-1920
EMAIL: contato@grupoprojetosengenharia.com.br

AUTOR: JULIANA GONÇALVES OLIVEIRA - ENGENHEIRA CIVIL - CREA-MG: 239787/D

RT DA OBRA:

PROPRIETÁRIO: SECRETARIA DE ESTADO DA EDUCAÇÃO CNPJ: 02.409.705.0002-20
PREPOSTO: SABRINA SILVA VIEIRA VALENTE CPF: 041.530.091-64

PROJETO DE EST. METÁLICA

TIPO DE PROJETO

ESTRUTURA METÁLICA - COBERTURA 04 - ETAPA 04:
PLANO DE COBERTURA; DETALHES TÍPICOS; ISOMÉTRICO; LISTA DE MATERIAIS;

ASSUNTO:

DATA: JAN/2025 ESCALA: INDICADA REVISÃO: 01 Nº RRT/ART:

REV.	DATA	DESCRIÇÃO	VISTO
00	DEZ/2024	EMIÇÃO INICIAL	JGO
01	JAN/2025	REVISÃO	JGO

02/02

FOLHA: