
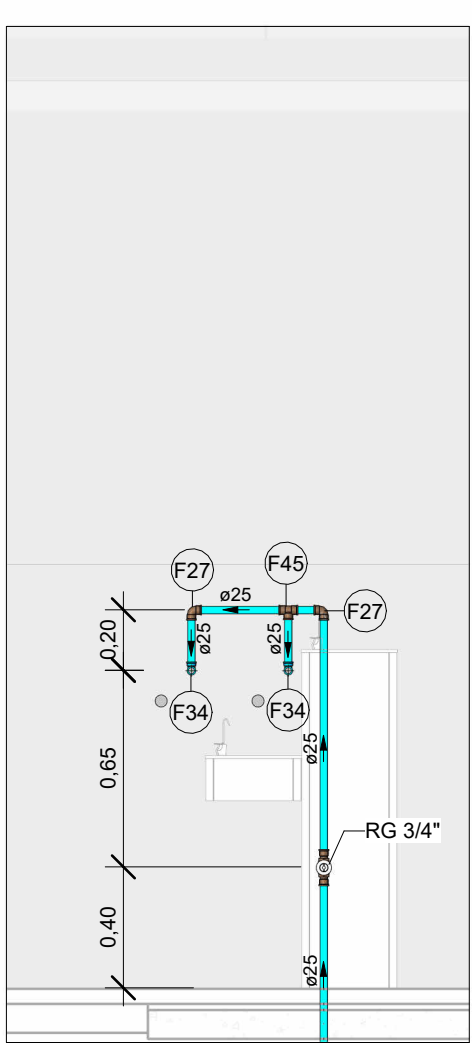



VISTA HID-19
Escala 1 : 25

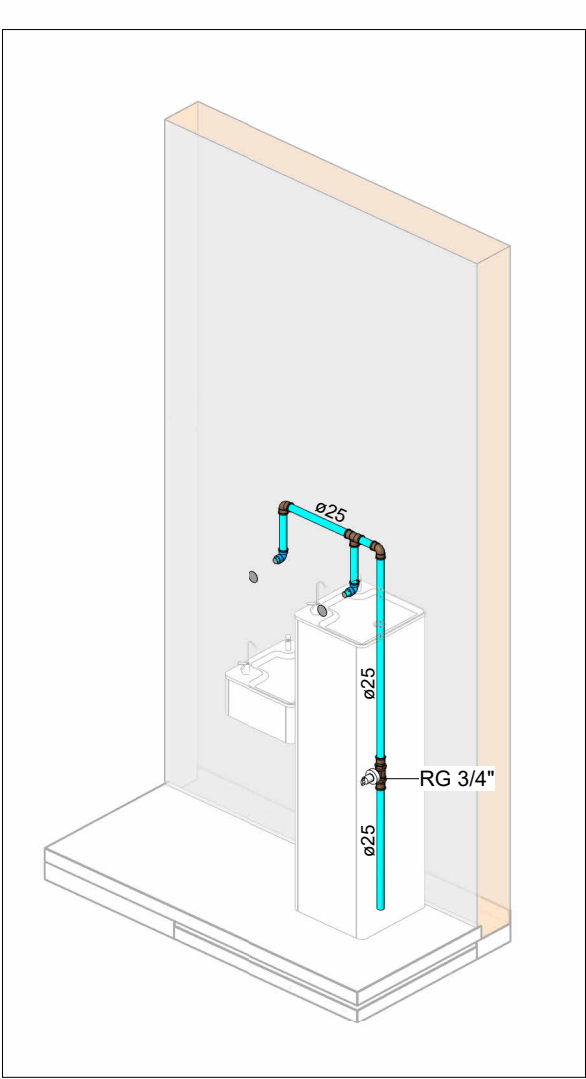


HID-20
Escala

VISTA HID-20
Escala 1 : 25


HID-19
Escala

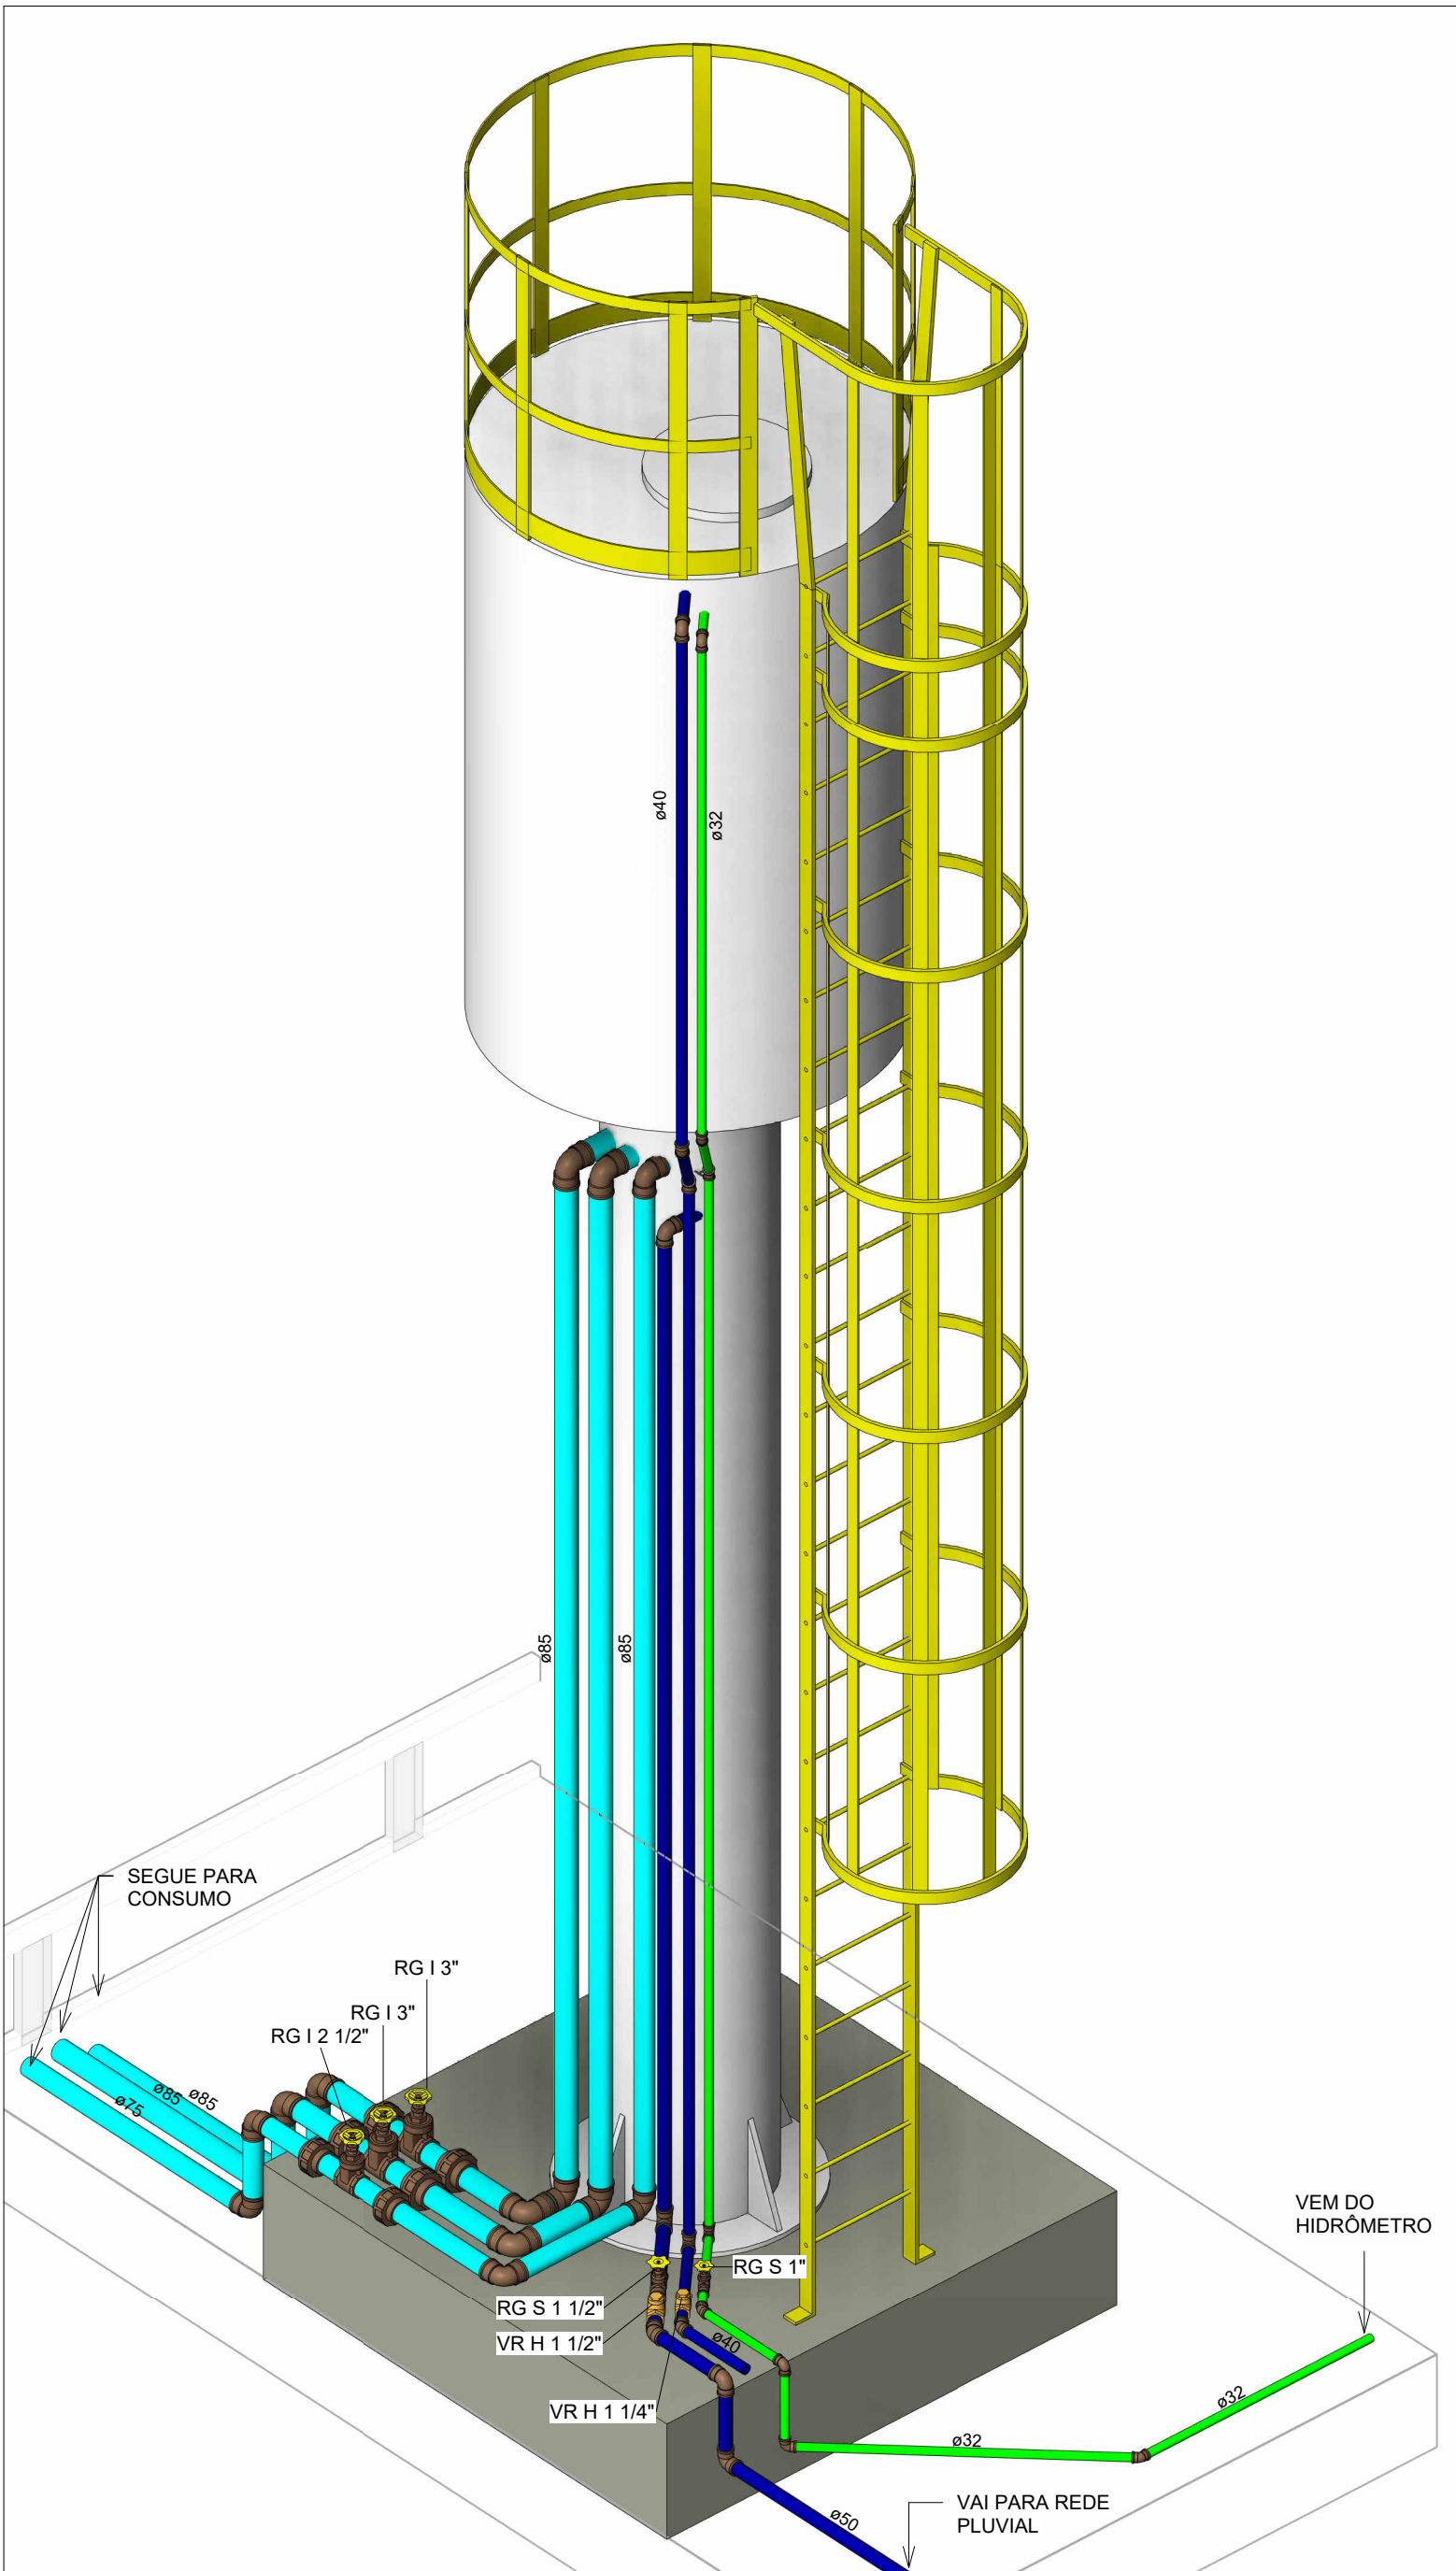

HID-07
Escala

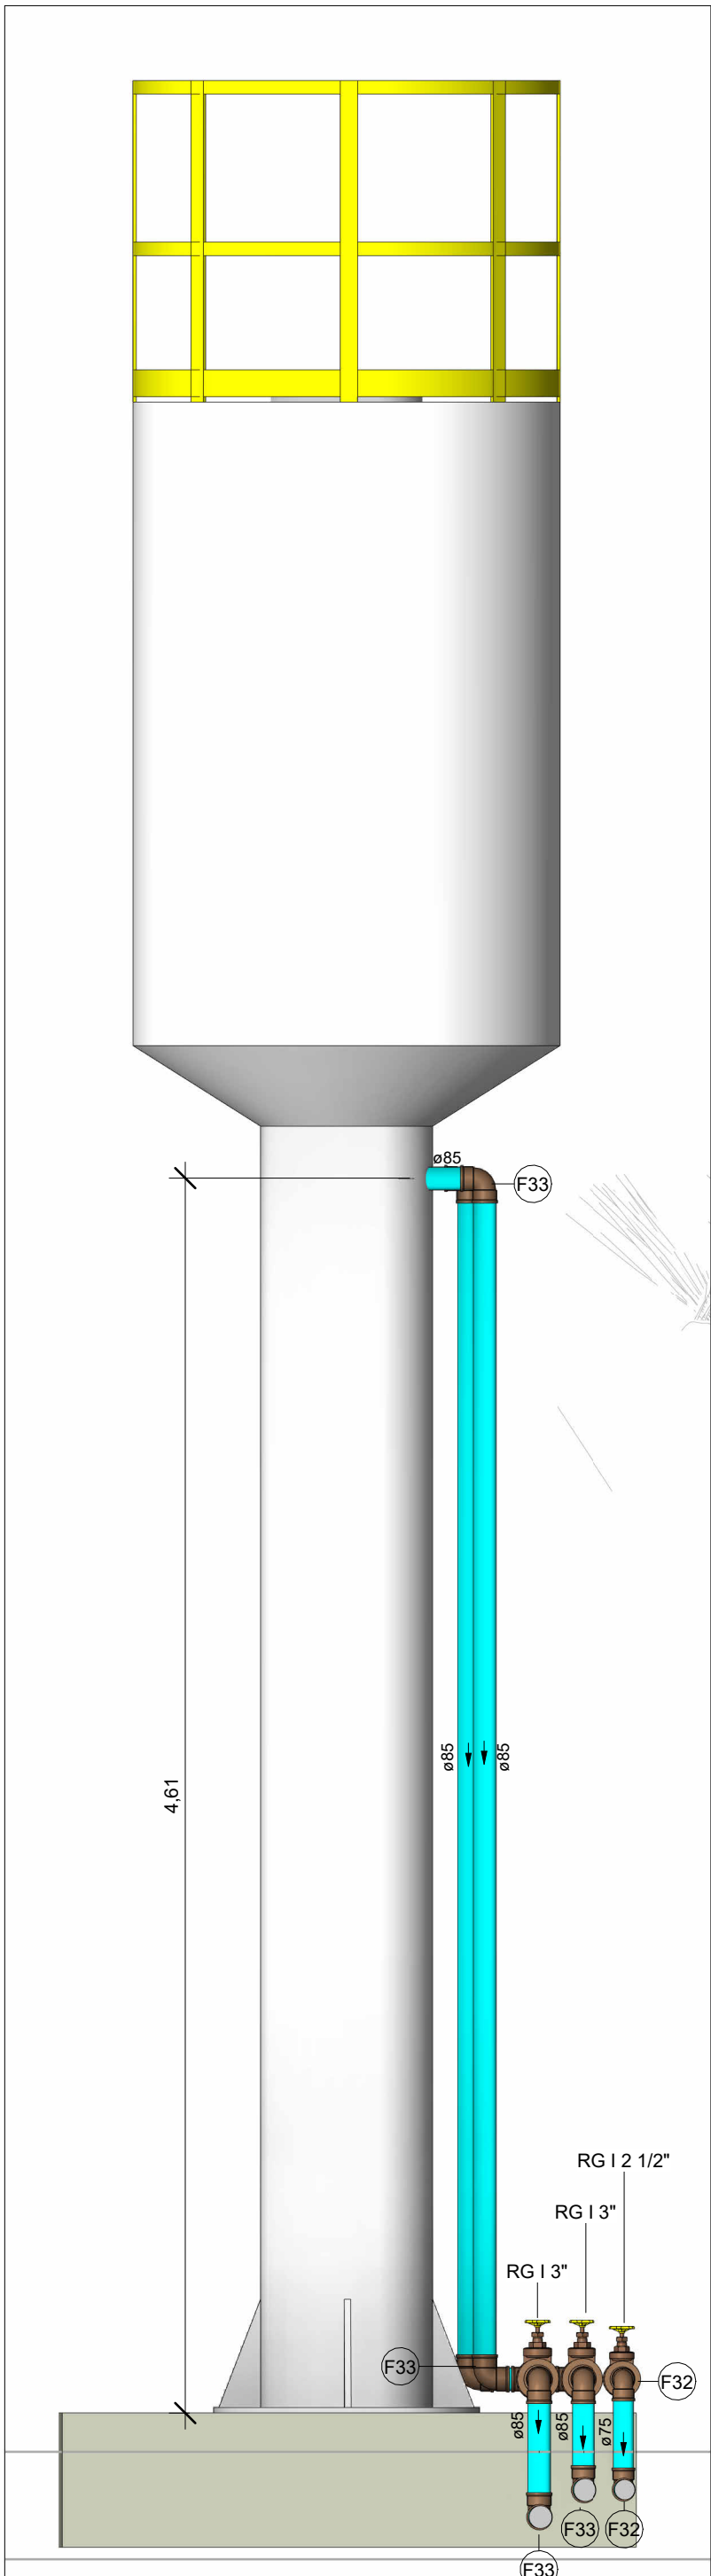

VISTA HID-07A
Escala 1 : 25

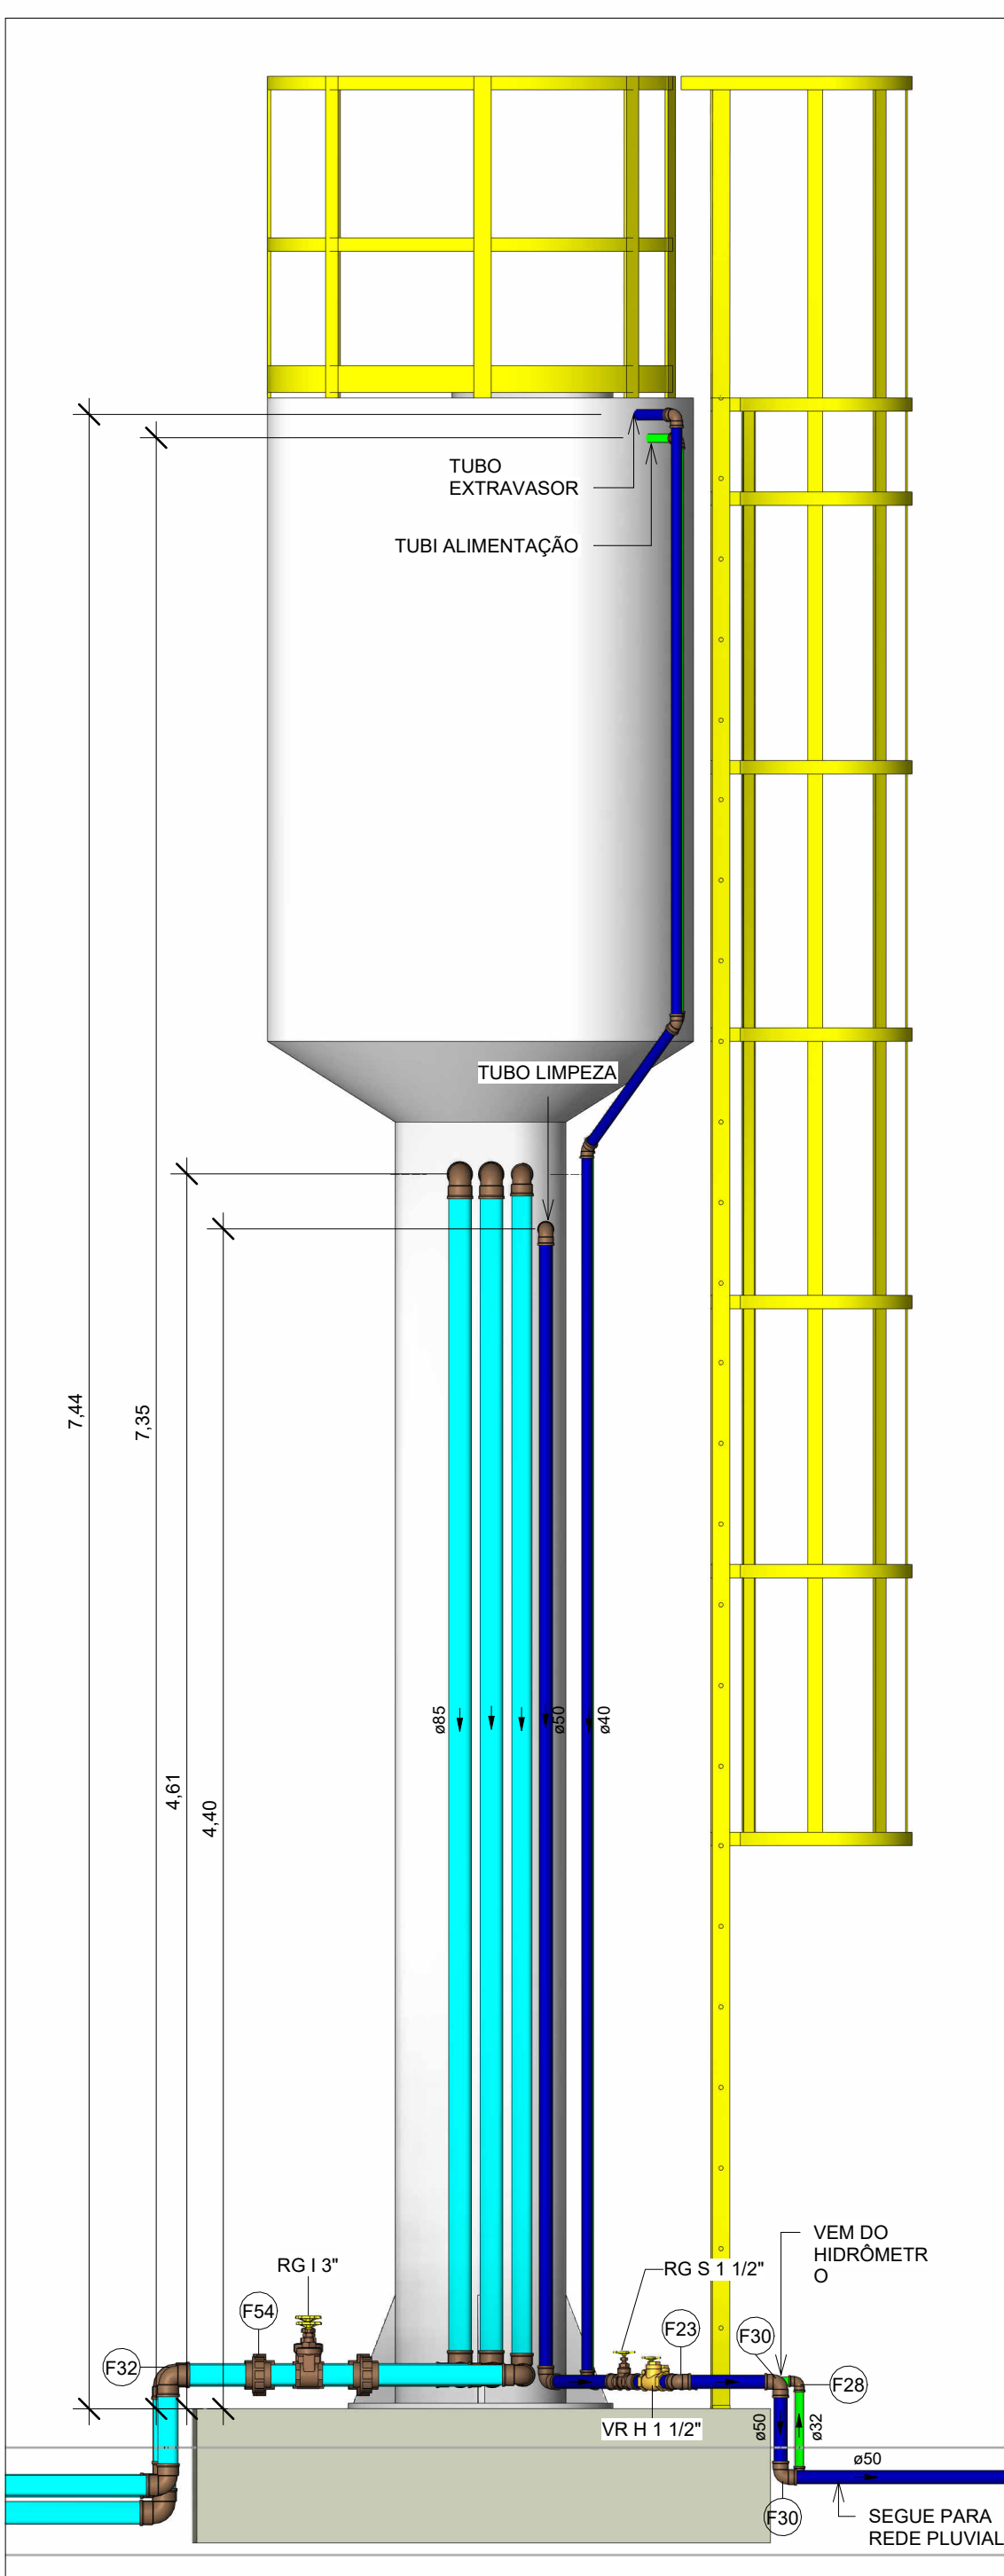

VISTA HID-07B
Escala 1 : 25

Conexões - Água fria		
Descrição	Item	
Joelho 90° Soldável 25mm, PVC Marrom, Água Fria - TIGRE	F27	
Joelho 90° Soldável 32mm, PVC Marrom, Água Fria - TIGRE	F28	
Joelho 90° Soldável 40mm, PVC Marrom, Água Fria - TIGRE	F29	
Joelho 90° Soldável 50mm, PVC Marrom, Água Fria - TIGRE	F30	
Joelho 90° Soldável 60mm, PVC Marrom, Água Fria - TIGRE	F31	
Joelho 90° Soldável 75mm, PVC Marrom, Água Fria - TIGRE	F32	
Joelho 90° Soldável 85mm, PVC Marrom, Água Fria - TIGRE	F33	
Joelho 90° Soldável com Bucha de Latão 25 x 1/2", PVC Marrom, Água Fria - TIGRE	F34	
Joelho 90° Soldável com Bucha de Latão 25 x 3/4", PVC Marrom, Água Fria - TIGRE	F35	
Luva Soldável 32mm, PVC Marrom, Água Fria - TIGRE	F36	
Luva Soldável 50mm, PVC Marrom, Água Fria - TIGRE	F37	
Luva Soldável 75mm, PVC Marrom, Água Fria - TIGRE	F38	
Luva Soldável e com Bucha de Latão 25 x 3/4", PVC Marrom, Água Fria - TIGRE	F39	
Tubo De Descida 1 1/2 x 82 cm Para Válvula De Descarga Com Joelho Azul	F52	
Tê de Redução Soldável 32x25mm, PVC Marrom, Água Fria - TIGRE	F40	
Tê de Redução Soldável 50x25mm, PVC Marrom, Água Fria - TIGRE	F41	
Tê de Redução Soldável 75x50mm, PVC Marrom, Água Fria - TIGRE	F42	
Tê de Redução Soldável 85x60mm, PVC Marrom, Água Fria - TIGRE	F43	
Tê de Redução Soldável 85x75mm, PVC Marrom, Água Fria - TIGRE	F44	
Tê Soldável 25mm, PVC Marrom, Água Fria - TIGRE	F45	
Tê Soldável 32mm, PVC Marrom, Água Fria - TIGRE	F46	
Tê Soldável 40mm, PVC Marrom, Água Fria - TIGRE	F47	
Tê Soldável 50mm, PVC Marrom, Água Fria - TIGRE	F48	
Tê Soldável 60mm, PVC Marrom, Água Fria - TIGRE	F49	
Tê Soldável 75mm, PVC Marrom, Água Fria - TIGRE	F50	
Tê Soldável 85mm, PVC Marrom, Água Fria - TIGRE	F51	
União Soldável 50mm, PVC Marrom, Água Fria - TIGRE	F53	
União Soldável 75mm, PVC Marrom, Água Fria - TIGRE	F54	
União Soldável 85mm, PVC Marrom, Água Fria - TIGRE	F55	

1. DIÂMETRO DAS TUBULAÇÕES EM mm E COTAS EM cm;
2. TODA TUBULAÇÃO DE ÁGUA FRIA SERÁ EM PVC SOLDÁVEL; TODA TUBULAÇÃO DE ESGOTO SERÁ EM PVC RÍGIDO SANITÁRIO;
3. TODA COLUNA DE VENTILAÇÃO DEVERÁ TER SUA EXTREMIDADE SUPERIOR ABERTA A ATMOSFERA E ULTRAPASSAR O TELHADO OU LAJE DE COBERTURA CONFORME DETALHE CONSTRUTIVO PROPOSTO EM PROJETO;
4. TODAS AS CAIXAS DE PASSAGEM DE ESGOTO SANITÁRIO DEVERÃO SER DEVIDAMENTE VEDADAS E SUAS TAMPAS DEVERÃO SER DE FÁCIL REMOÇÃO, A FIM DE PERMITIR FUTURAS MANUTENÇÕES E LIMPEZAS;
5. AS ALTURAS DAS CAIXAS DE ESGOTO SÃO VARIÁVEIS E DEVERÃO SER AFERIDAS EM OBRA, DE ACORDO COM O NÍVEL REAL DO TERRENO;
6. AS TUBULAÇÕES HORIZONTAIS DE ÁGUA FRIA DEVEM SER INSTALADAS COM UMA LEVE DECLIVIDADE, TENDO EM VISTA REDUZIR O RISCO DE FORMAÇÃO DE BOLHAS DE AR EM SEU INTERIOR;
7. O ESPAÇAMENTO MÍNIMO ENTRE SUPORTES P/ FIXAÇÃO DE TUBULAÇÕES HORIZONTAIS SERÁ: TUBOS DE Ø150mm: 2,30m; TUBOS DE Ø100mm: 1,80m; TUBOS DE Ø75mm E INFERIORES: 1,5m.
8. QUANDO NÃO INDICADO DE OUTRA FORMA AS DECLIVIDADES MÍNIMAS DEVERÃO SER: TUBULAÇÕES COM DIÂMETRO NOMINAL IGUAL OU INFERIOR A 75mm: 2%; TUBULAÇÕES COM DIÂMETRO NOMINAL IGUAL OU SUPERIOR A 100mm: 1%; TUBULAÇÕES DE VENTILAÇÃO: 1%;
9. A TUBULAÇÃO DE ESGOTO SANITÁRIO SEGUIRÁ PARA LIGAMENTO EM REDE PÚBLICA, A POSIÇÃO E COTA DE FUNDO DA MESMA DEVERÃO SER AFERIDAS IN LOCO;
10. PARA DEMAIS INFORMAÇÕES E ANÁLISES, CONSULTAR MEMORIAL DESCRITIVO DO PROJETO.

LEGENDA DE TUBULAÇÃO	
CORES	
—	Água fria - Consumo
—	Água fria - Extravasor
—	Alimentação

Conexões - Água fria	
Descrição	Item
Adaptador Soldável Curto com Bolsa e Rosca para Registro 25 x 3/4", PVC Marrom, Água Fria - TIGRE	F1
Adaptador Soldável Curto com Bolsa e Rosca para Registro 32 x 1", PVC Marrom, Água Fria - TIGRE	F2
Adaptador Soldável Curto com Bolsa e Rosca para Registro 50 x 1.1/2", PVC Marrom, Água Fria - TIGRE	F3
Bucha de Redução Soldável Curta 32x25mm, PVC Marrom, Água Fria - TIGRE	F4
Bucha de Redução Soldável Curta 40x32mm, PVC Marrom, Água Fria - TIGRE	F5
Bucha de Redução Soldável Curta 50x40mm, PVC Marrom, Água Fria - TIGRE	F6
Bucha de Redução Soldável Curta 60x50mm, PVC Marrom, Água Fria - TIGRE	F7
Bucha de Redução Soldável Curta 75x60mm, PVC Marrom, Água Fria - TIGRE	F8
Bucha de Redução Soldável Curta 85x75mm, PVC Marrom, Água Fria - TIGRE	F9
Bucha de Redução Soldável Longa 40x25mm, PVC Marrom, Água Fria - TIGRE	F10
Bucha de Redução Soldável Longa 50x25mm, PVC Marrom, Água Fria - TIGRE	F11
Bucha de Redução Soldável Longa 50x32mm, PVC Marrom, Água Fria - TIGRE	F12
Bucha de Redução Soldável Longa 60x50mm, PVC Marrom, Água Fria - TIGRE	F13
Bucha de Redução Soldável Longa 75x50mm, PVC Marrom, Água Fria - TIGRE	F14
Bucha de Redução Soldável Longa 85x60mm, PVC Marrom, Água Fria - TIGRE	F15
Curva 90° Soldável 50mm, PVC Marrom, Água Fria - TIGRE	F16
Curva 90° Soldável 60mm, PVC Marrom, Água Fria - TIGRE	F17
Curva 90° Soldável 75mm, PVC Marrom, Água Fria - TIGRE	F18
Curva 90° Soldável 85mm, PVC Marrom, Água Fria - TIGRE	F19
Joelho 45° Soldável 25mm, PVC Marrom, Água Fria - TIGRE	F20
Joelho 45° Soldável 32mm, PVC Marrom, Água Fria - TIGRE	F21
Joelho 45° Soldável 40mm, PVC Marrom, Água Fria - TIGRE	F22
Joelho 45° Soldável 50mm, PVC Marrom, Água Fria - TIGRE	F23
Joelho 45° Soldável 60mm, PVC Marrom, Água Fria - TIGRE	F24
Joelho 45° Soldável 75mm, PVC Marrom, Água Fria - TIGRE	F25
Joelho 45° Soldável 85mm, PVC Marrom, Água Fria - TIGRE	F26



ESTADO DE GOIÁS
SECRETARIA DE ESTADO DA EDUCAÇÃO
SUPERINTENDÊNCIA DE INFRAESTRUTURA
GERÊNCIA DE PROJETOS E INFRAESTRUTURA

GERÊNCIA DE PROJETOS E INFRAESTRUTURA
APROVADO / /
TÉCNICO RESPONSÁVEL PELA APROVAÇÃO

CEPI PRESIDENTE VARGAS

ENDEREÇO					
AVENIDA LAGOA FEIA - FORMOSINHA, FORMOSA - GO, 73813-370					
ÁREA DO TERRENO	ÁREA PERMEAB.	ÁREA EXISTENTE	ÁREA A DEMOLIR	ÁREA A CONSTRUIR	ÁREA TOTAL CONSTRUÇÃO
3818,34 m²	424,66 m²	1408,20 m²	453,05	192,00 m²	1600,20 m²



CONSÓRCIO DIAMANTE ENGENHARIA
AV. BARÃO HOMEM D E MELO, Nº 3280 - NOVA GRANADA
BELO HORIZONTE - MG - CEP: 30.494-080
TEL: (31) 3347-4405 / (31) 3347-7079 / (31) 3571-1920
EMAIL: contato@grupoprojetangenaria.com.br



AUTOR: ENGENHEIRA JULIANA GONÇALVES OLIVEIRA CREA: 239787/D

RT DA OBRA:

PROPRIETÁRIO: SECRETARIA DE ESTADO DA EDUCAÇÃO CNPJ: 01.409.705.0001-20
PREPOSTO: SABRINA SILVA VIEIRA VALENTE CPF: 041.530.091-64

PROJETO HIDROSSANITÁRIO

TIPO DE PROJETO

ISOMÉTRICOS/VISTAS HIDRÁULICAS

ASSUNTO

DATA

DEZ/2024

ESCALA

INDICADA

REVISÃO

01

Nº RRT/ART

REV.	DATA	DESCRIÇÃO	VISTO
01	DEZ/2024	PARA APROVAÇÃO	JGO

12 / 13

FOLHA: