



DETALHE 01: INSTALAÇÃO DA CAIXA DE INSPEÇÃO TIPO SOLO COM TAMPA REFORÇADA PARA CONEXÃO DAS MALHAS SEM ESCALA

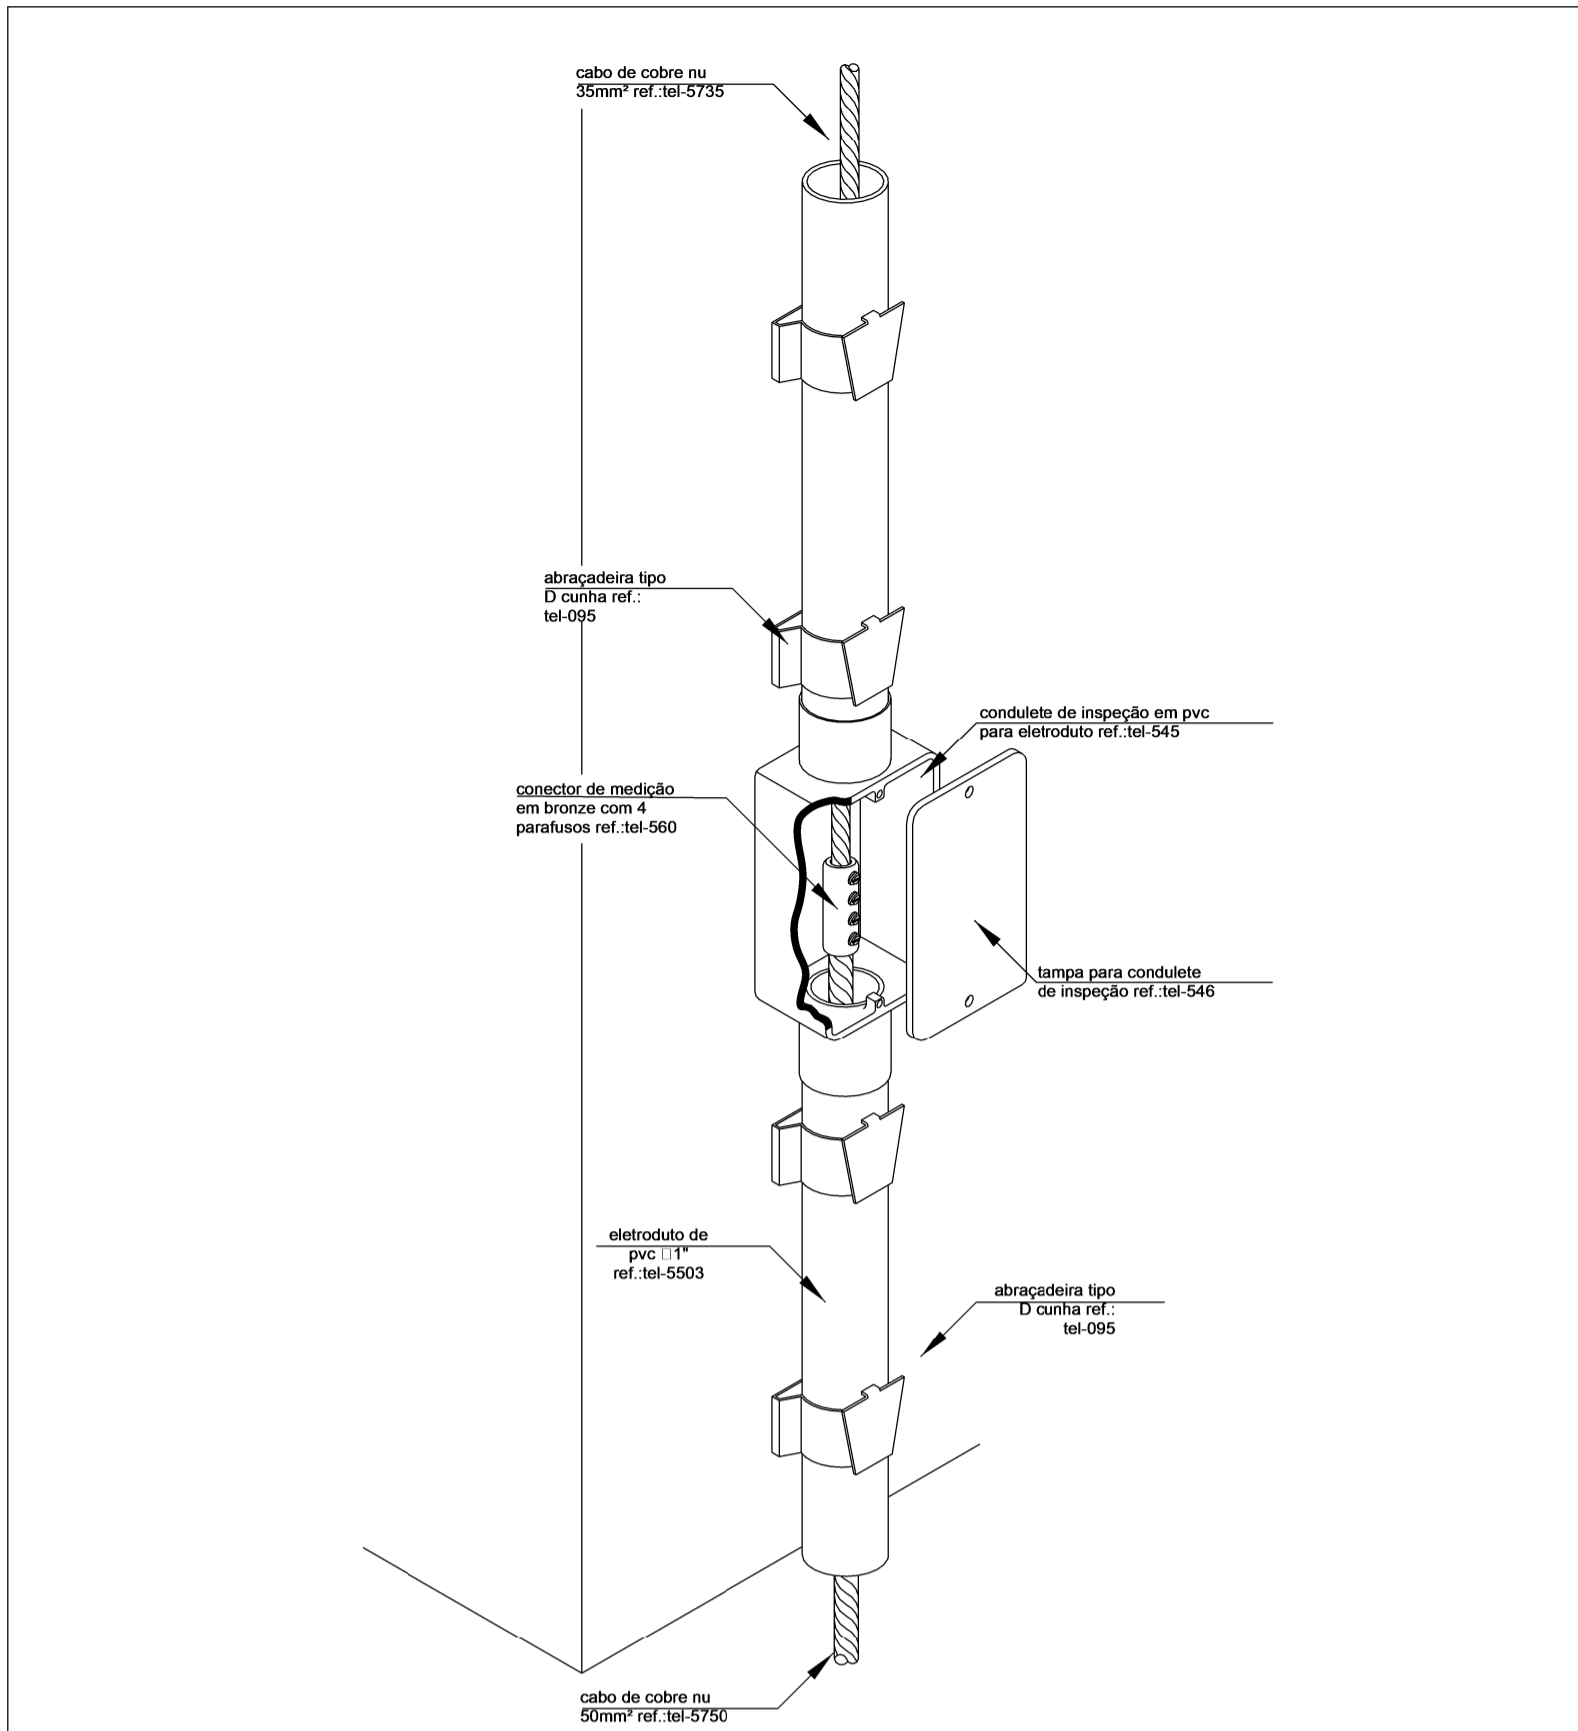


DETALHES 02: CONEXÃO DA DESCIDA EM CABO DE COBRE COM O ATERRAMENTO SEM ESCALA

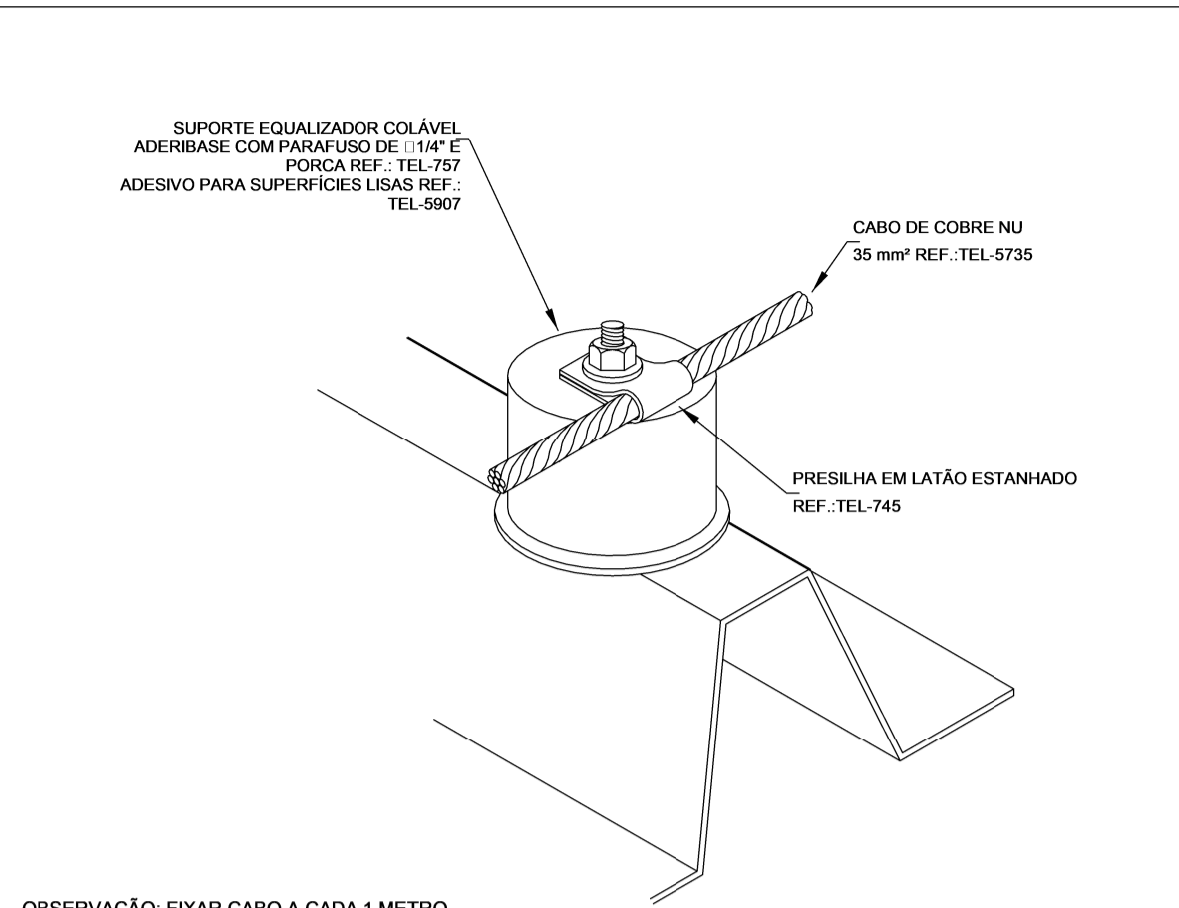


OBSERVAÇÃO: FIXAR CABO A CADA 1 METRO.


DETALHE 03: FIXAÇÃO DO CABO DA CAPTAÇÃO NA TELHA COM ADERIBASE E PRESILHA SEM ESCALA

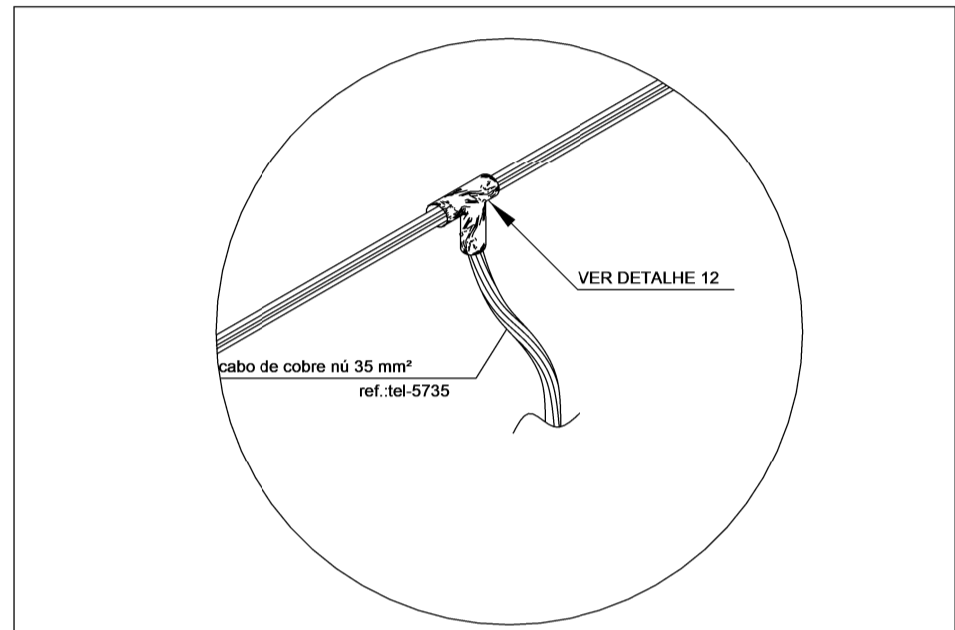


DETALHE 05 - EMENDA ENTRE CABOS DE COBRE NU ATRAVÉS DE SOLDA EXOTÉRMICA E BARRA CHATA DE ALUMÍNIO SEM ESCALA

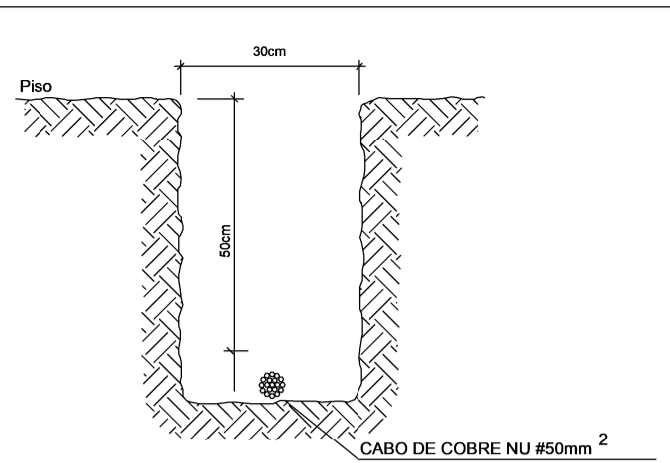


DETALHE 04 - INSTALAÇÃO DE CABO DE ATERRAMENTO SEM ESCALA

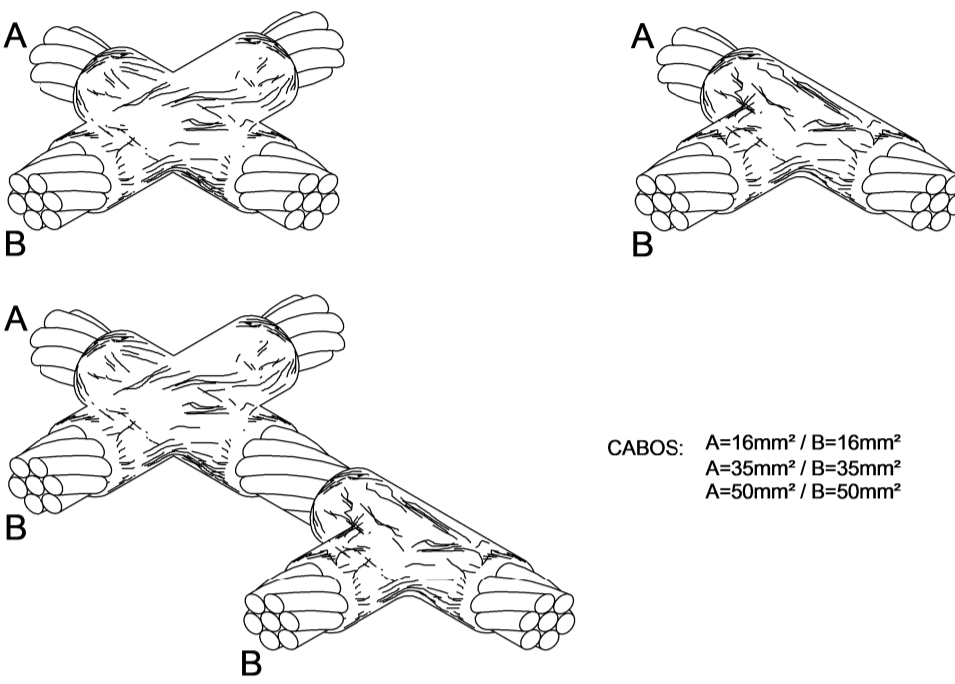


DETALHE 12 - EMENDA ENTRE CABOS DE COBRE NU ATRAVÉS DE SOLDA EXOTÉRMICA SEM ESCALA

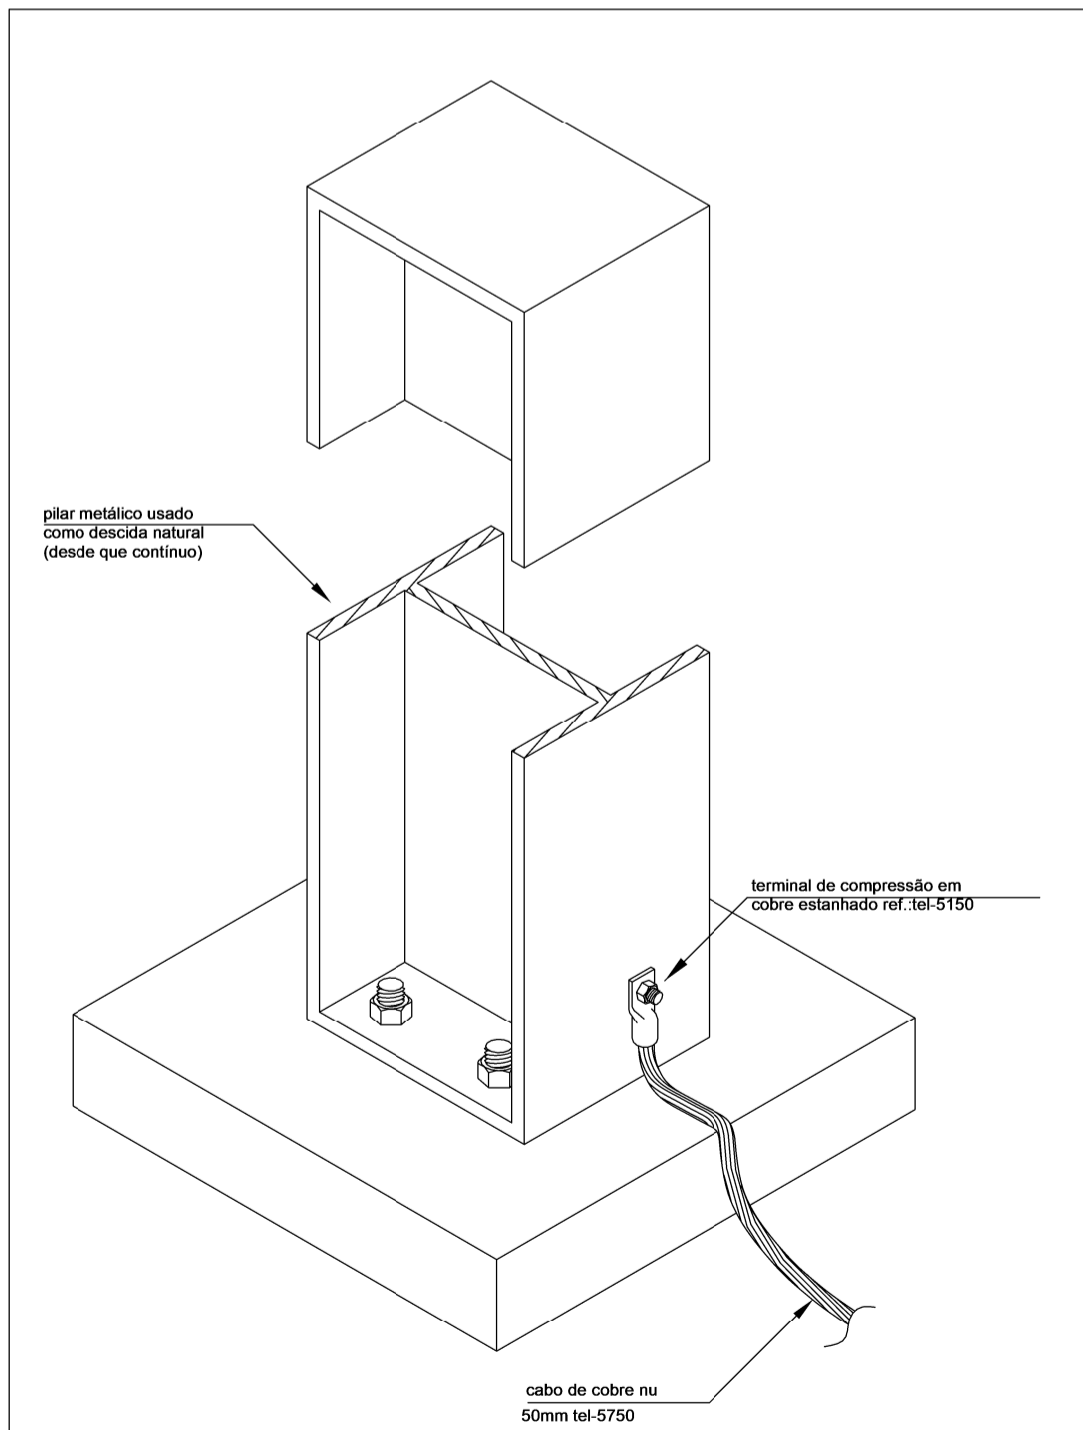


DETALHE 07: UTILIZAÇÃO DO PILAR METÁLICO COMO DESCIDA NATURAL SEM ESCALA

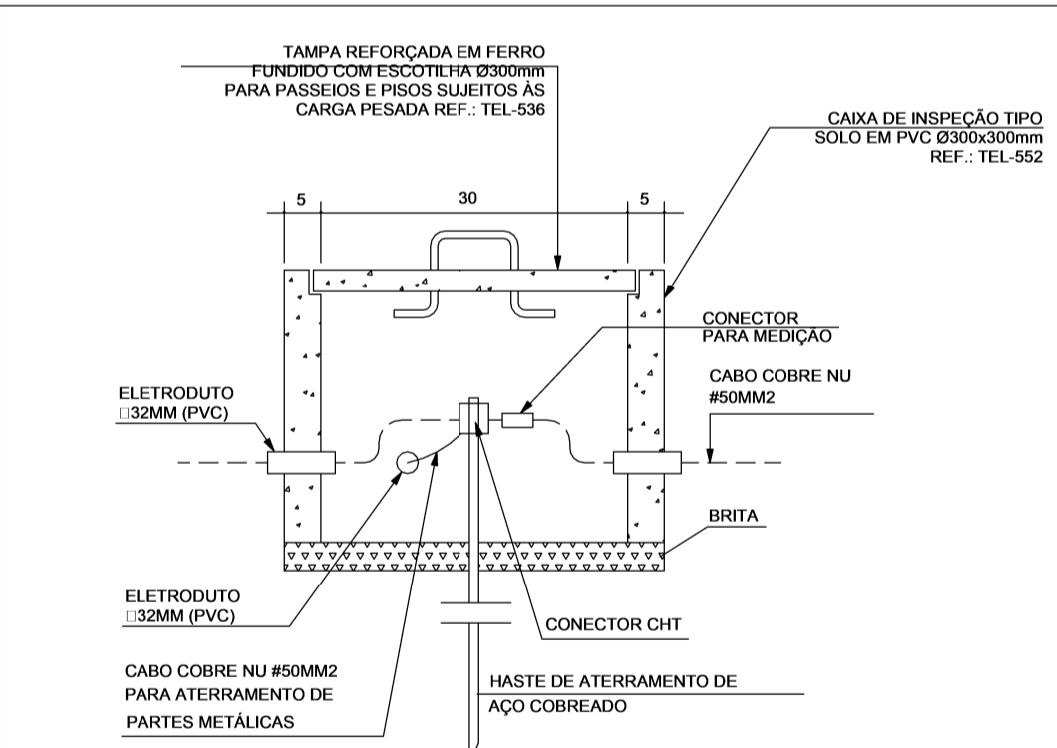


DETALHE 08 - CAIXA DE INSPEÇÃO DE ATERRAMENTO SEM ESCALA

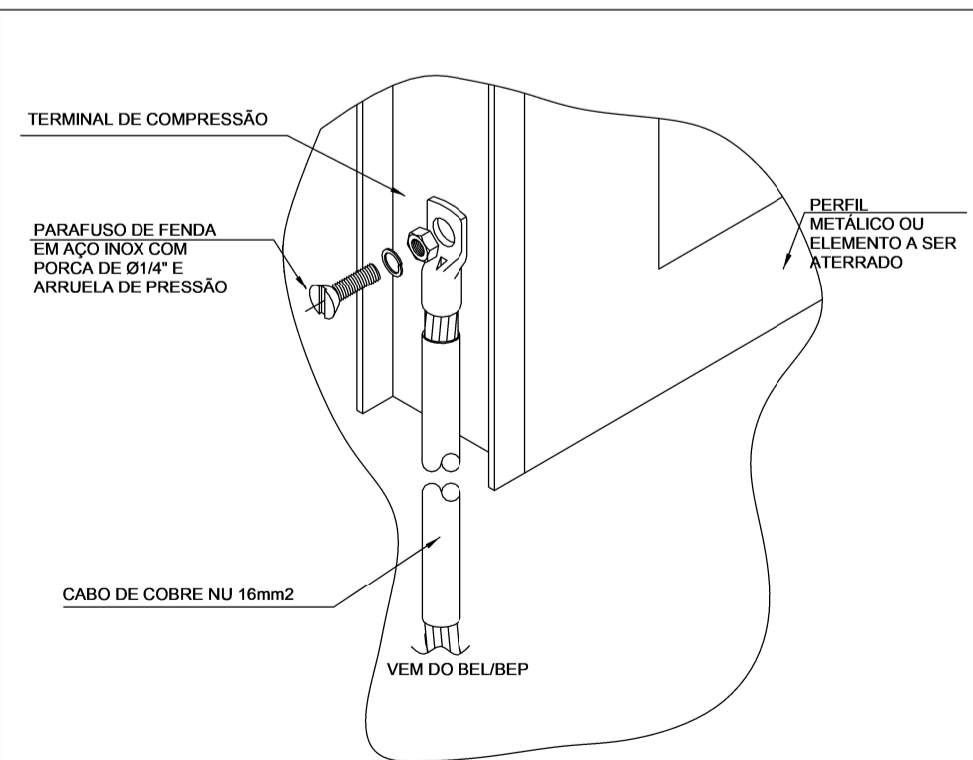


DETALHE 12 - EQUALIZAÇÃO DE PERFIL METÁLICO USANDO CABO DE COBRE SEM ESCALA

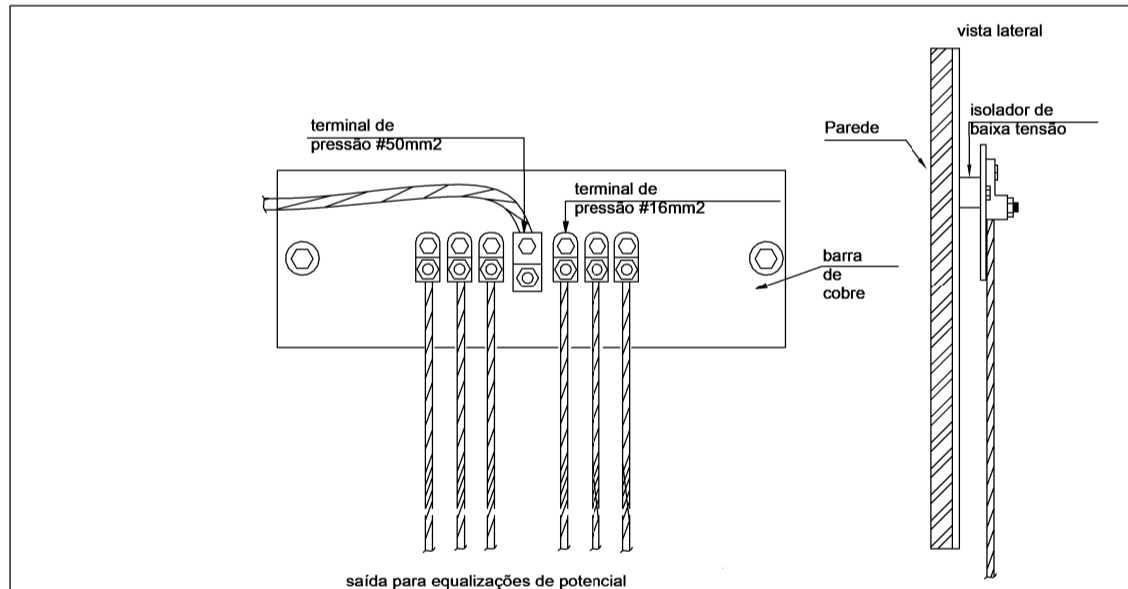


DETALHE 09 - MONTAGEM DA CAIXA DE EQUALIZAÇÃO DE POTENCIAL LOCAL. (BEP/BEL) SEM ESCALA

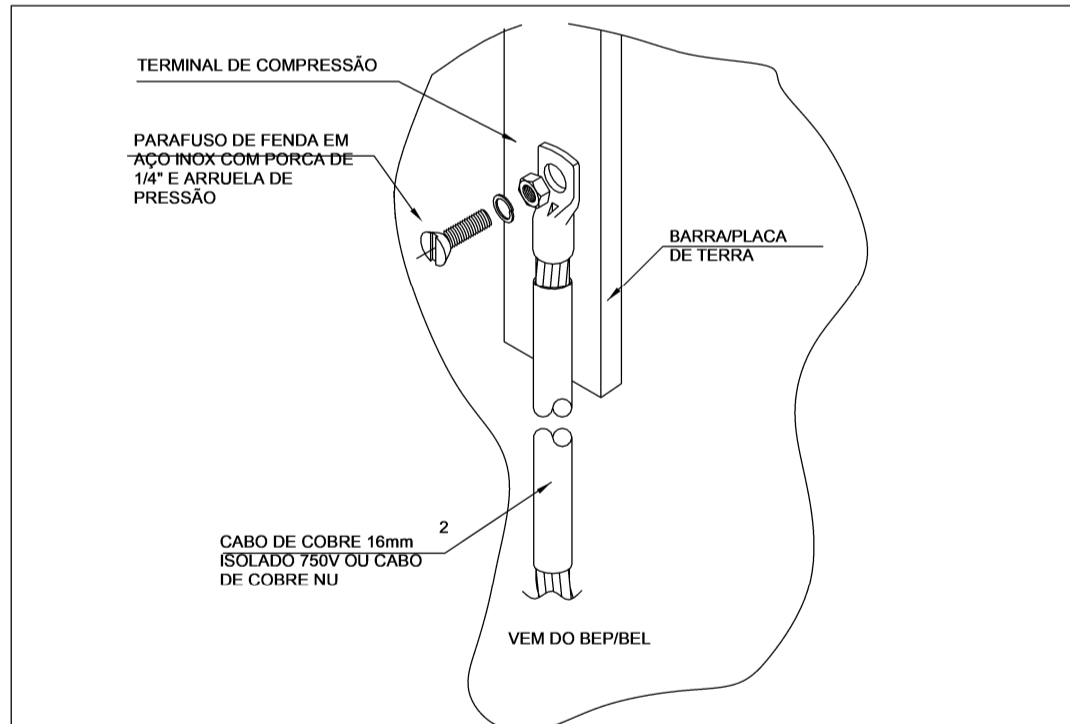

DETALHE 10 - EQUALIZAÇÃO DA BARRA DE TERRA USANDO CABO DE COBRE SEM ESCALA

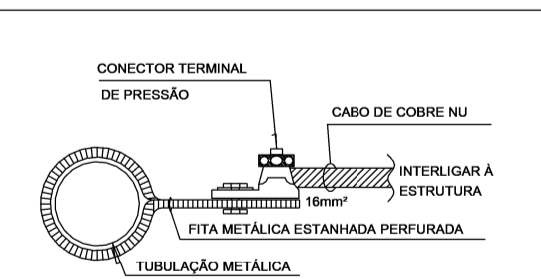

DETALHE 13 - EQUALIZAÇÃO DE TUBULAÇÕES METÁLICAS OU ESTRUTURAS SEÇÃO CILINDRICA. SEM ESCALA

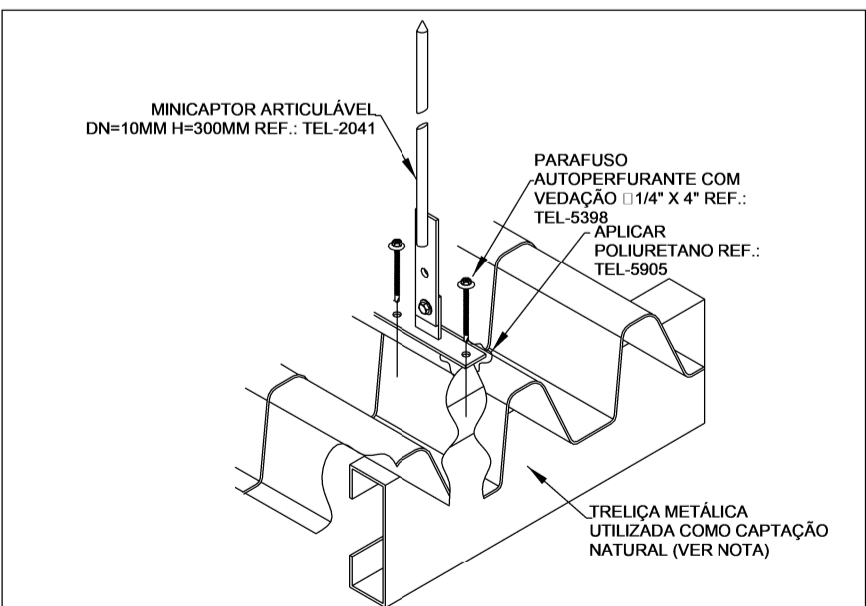

NOTA: O PARAFUSO AUTOPERFURANTE DEVERÁ TRANSPORTAR A TELHA E SER FIXADO DIRETAMENTE NA TRELIÇA.

DETALHE 14: FIXAÇÃO DO MINICAPTOR DE 1 METRO NA TRELIÇA METÁLICA ATRAVÉS DE PARAFUSO AUTOPERFURANTE SEM ESCALA



ESTADO DE GOIÁS  
SECRETARIA DE ESTADO DA EDUCAÇÃO  
SUPERINTENDÊNCIA DE INFRAESTRUTURA  
GERÊNCIA DE PROJETOS E INFRAESTRUTURA

GERÊNCIA DE PROJETOS E INFRAESTRUTURA  
APROVADO \_\_\_\_/\_\_\_\_/\_\_\_\_  
TÉCNICO RESPONSÁVEL PELA APROVAÇÃO

## CEPI PRESIDENTE VARGAS

ENDEREÇO  
AV. LAGOA FEIA, S/N, FORMOSINHA, FORMOSA - GO, CEP: 37813-370

ÁREA DO TERRENO	ÁREA PERMEAB.	ÁREA EXISTENTE	ÁREA A DEMOLIR	ÁREA A CONSTRUIR	ÁREA TOTAL CONSTRUÇÃO
2752,05 m²	319,07 m²	1224,89 m²	453,05 m²	678,27 m²	1450,11 m²

Consórcio Diamante Engenharia

CONSÓRCIO DIAMANTE ENGENHARIA

AV. BARÃO HOMEM D E MELO, Nº 3280 - NOVA GRANADA  
BELO HORIZONTE - MG - CEP: 30.684-080  
TEL: (31) 3347-4405 / (31) 3347-7079 / (31) 3571-1920  
EMAIL: contato@grupoprojetoenharia.com.br

AUTOR: Moisés Coelho P. Moura

CREA-MG:161742/0

RT DA OBRA:

PROPRIETÁRIO: SECRETARIA DE ESTADO DA EDUCAÇÃO CNPJ: 01.409.705.0001-20  
PREPOSTO: SABRINA SILVA VIEIRA VALENTE CPF: 041.530.091-64

## PROJETO SPDA

TIPO DE PROJETO: \_\_\_\_\_  
DETALHES GERAIS: \_\_\_\_\_  
ASSUNTO: \_\_\_\_\_

DATA: DEZ/2024 ESCALA: INDICADA REVISÃO: 00 Nº RRT/ART: \_\_\_\_\_

REV.	DATA	DESCRIÇÃO	VISTO
00	12/2024	EMISSION INICIAL	MCPM

FOLHA: 03/03