

LEGENDA	
	ÁREA A CONSTRUIR
	ÁREA A REFORMAR/CONSTRUIR
	ÁREA EXISTENTE



EXISTENTE (REFORMA)	
DESCRIÇÃO	ÁREA(m²)
BLOCO ADMINISTRATIVO COM COZINHA - PADRÃO GOINFRA	175,49m²
BLOCO DE SANITÁRIOS COM RECREIO - PADRÃO GOINFRA	102,96m²
BLOCO DE 4 (QUATRO) SALAS DE AULA (TÉRREO) - PADRÃO GOINFRA	208,45m²
BLOCO DE 3 (TRÊS) SALAS DE AULA - PADRÃO GOINFRA	201,74m²
BLOCO REFEITÓRIO	86,50m²
BLOCO DE PASSARELA 01	10,57m²
BLOCO DE PASSARELA 02	10,57m²
BLOCO DE PASSARELA 03	7,36m²
BLOCO DE PASSARELA 04	7,36m²
SUBTOTAL	800,43m²

CONSTRUIR	
DESCRIÇÃO	ÁREA(m²)
BLOCO DE PASSARELA NOVA	9,93m²
BLOCO DE ESCADA E ELEVADOR	43,48m² 47,28m²
AMPLIAÇÃO DE BLOCO DE 4 (QUATRO) SALAS DE AULA - PADRÃO GOINFRA - PV. SUPERIOR	208,45m²
AMPLIAÇÃO DE DEPOSITO EM BLOCO ADMINISTRATIVO COM COZINHA - PADRÃO GOINFRA	15,32m²
SUBTOTAL	277,18m²
TOTAL	1.077,61m²



OBSERVAÇÕES:

- Onde não tiver especificação de acabamento, seguir projeto específico.
- Favor conferir medidas no local.
- Qualquer dúvida consultar o autor do projeto.

CROQUI DE ACESSO
ESCALA: 1:SEM ESCALA

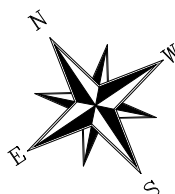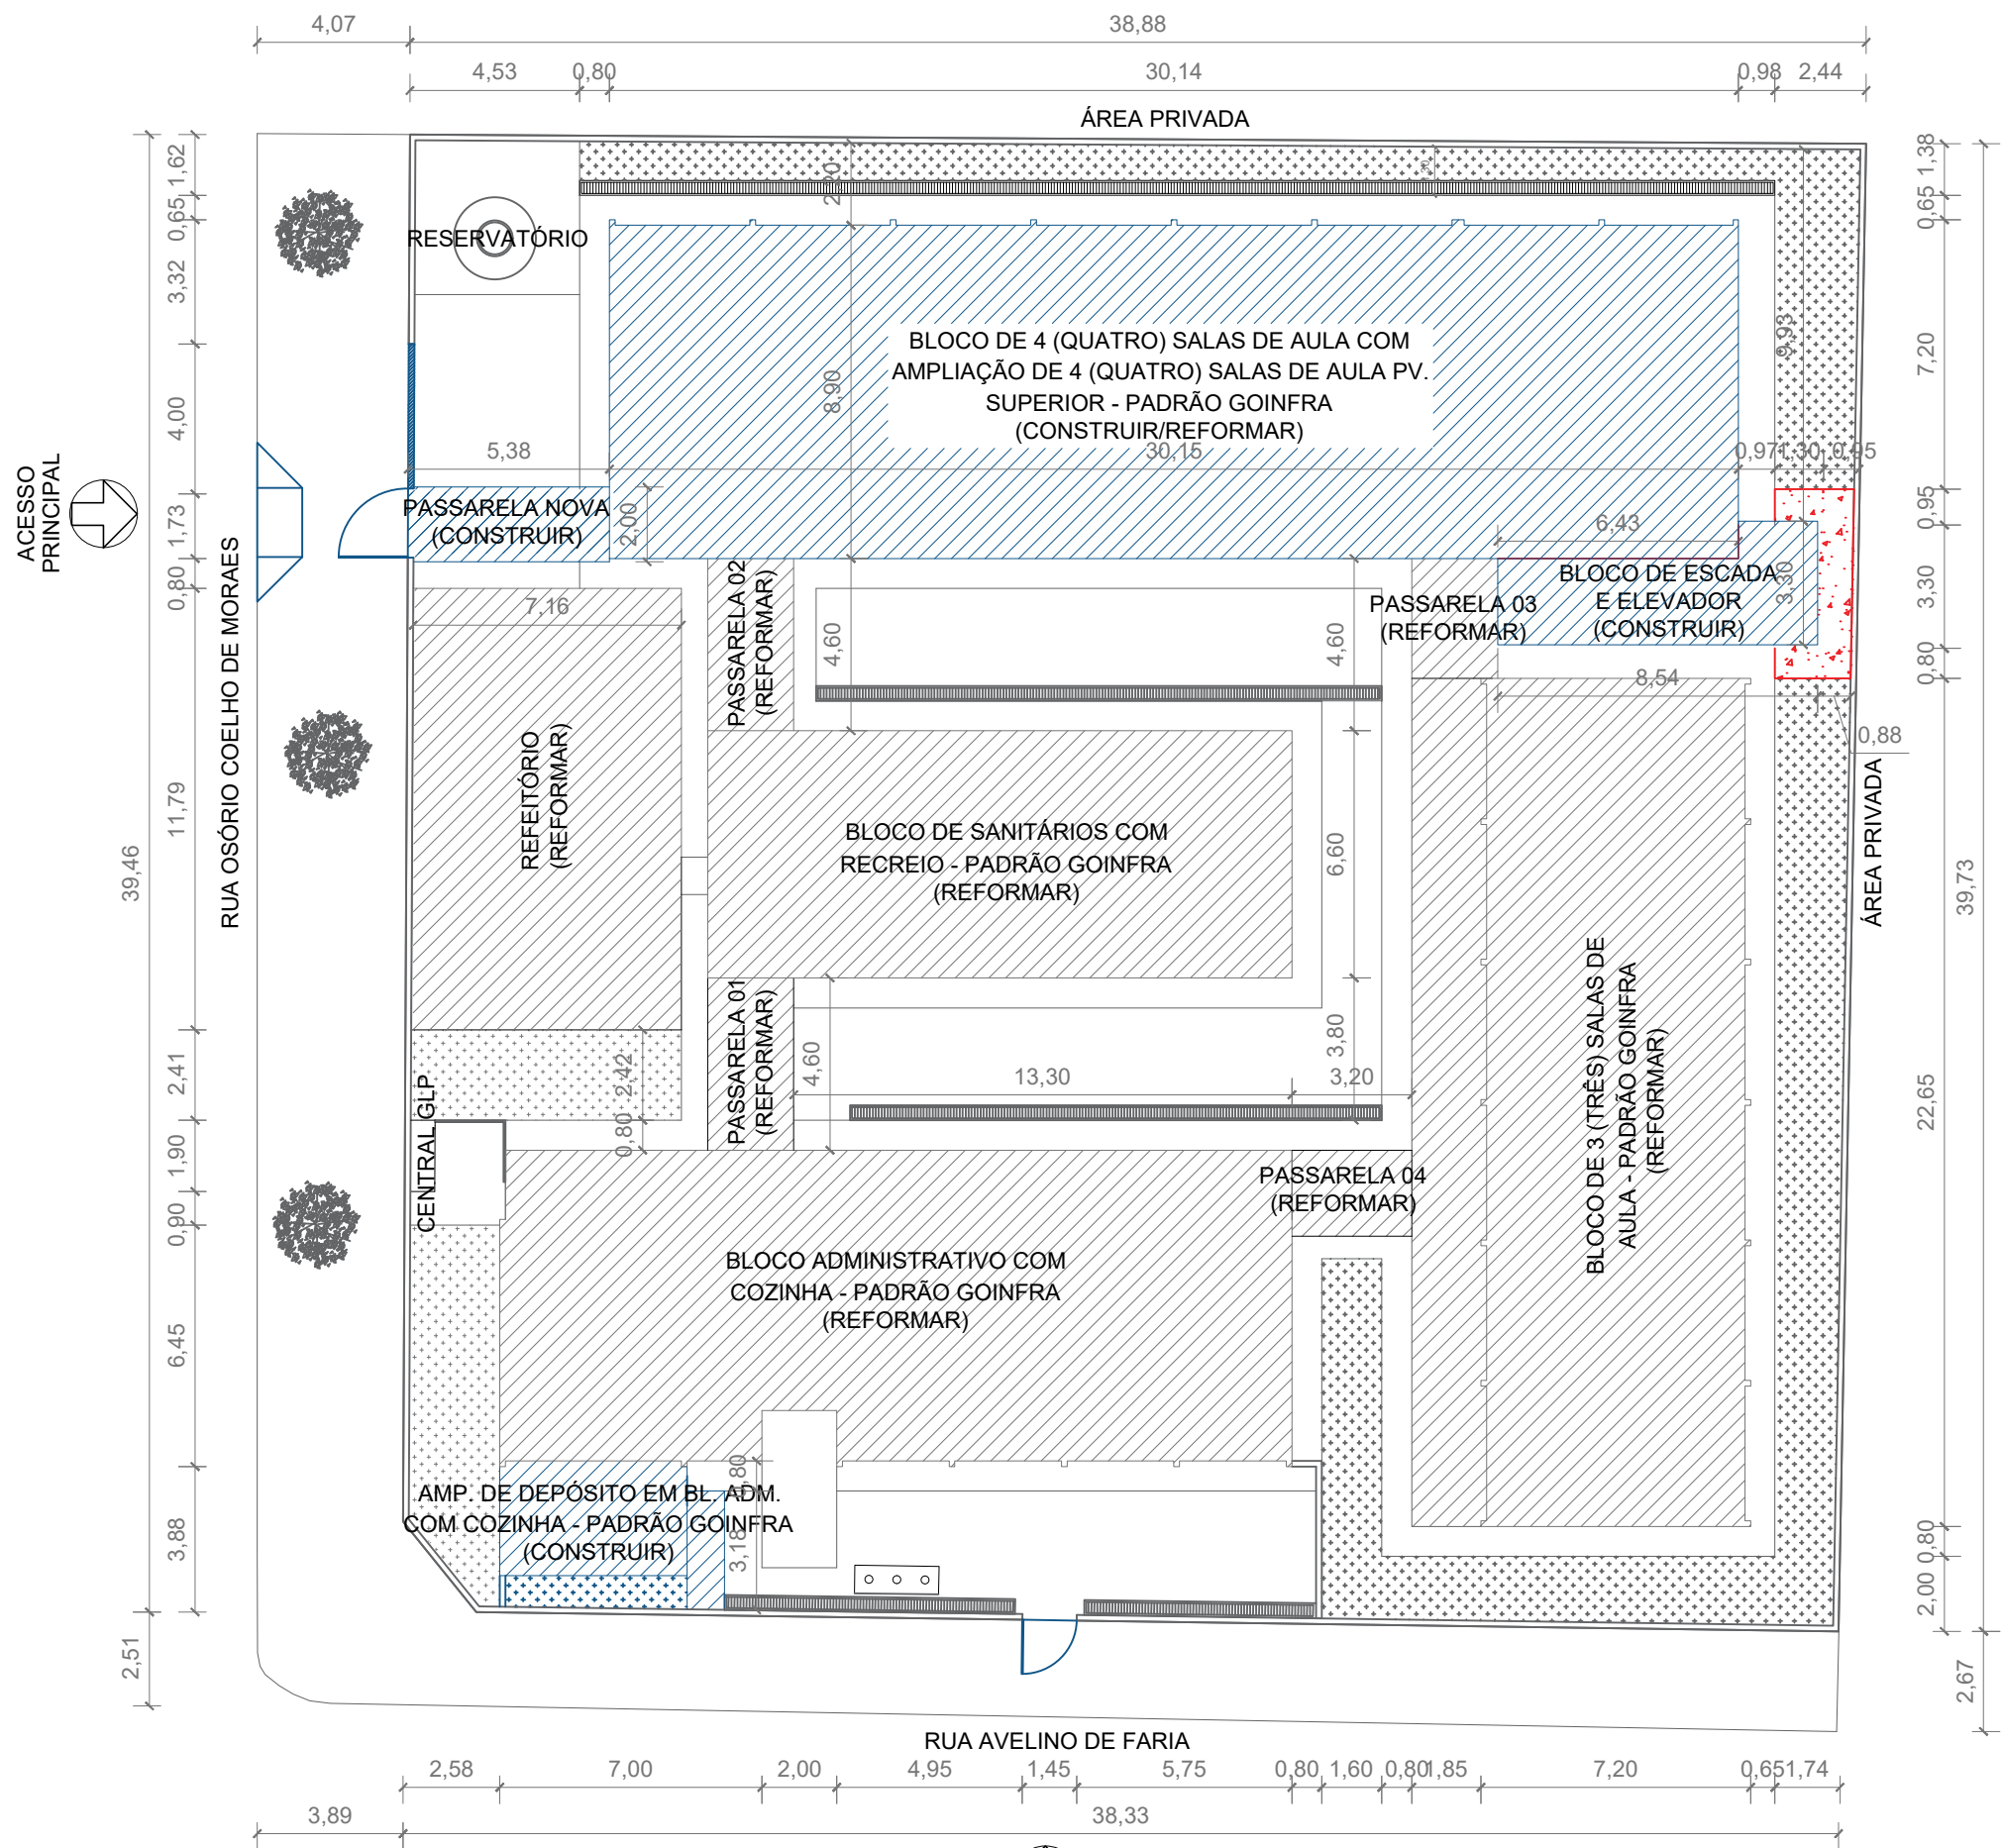

PLANTA DE LOCAÇÃO - REFORMA E CONSTRUÇÃO
ESCALA: 1:200

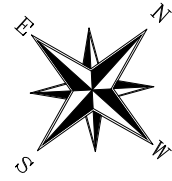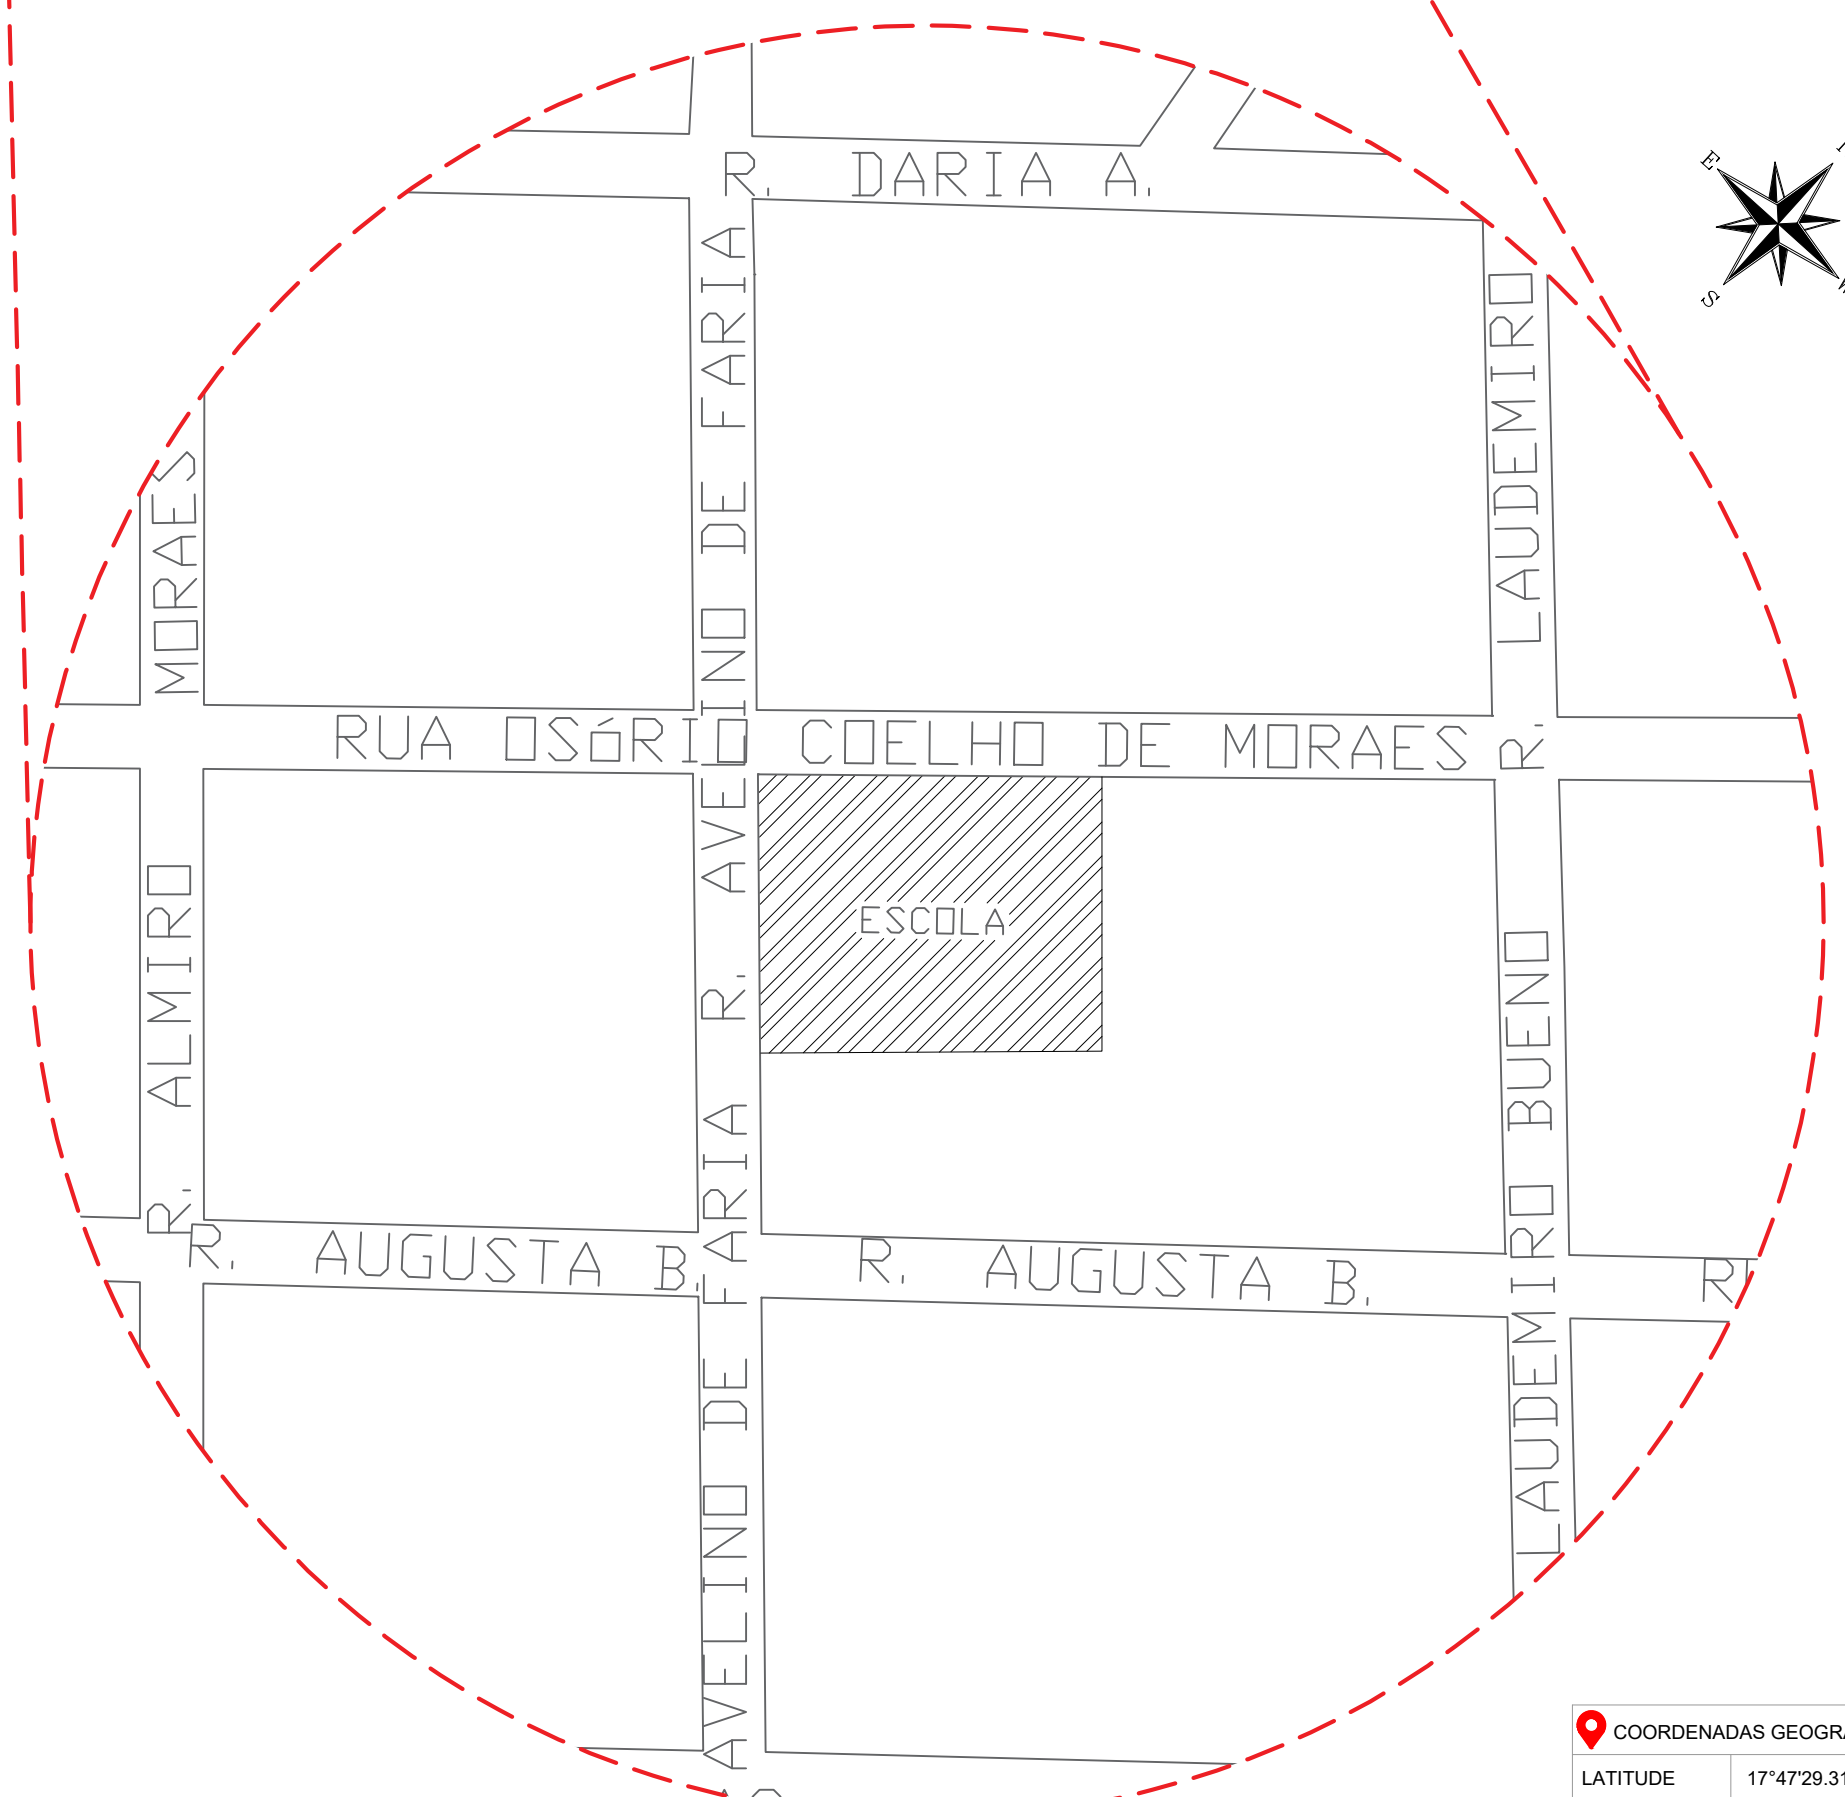

COORDENADAS GEOGRÁFICAS	
LATITUDE	17°47'29.31"S
LONGITUDE	50°55'42.96"O

PLANTA DE SITUAÇÃO
ESCALA: 1:SEM ESCALA



GERÊNCIA DE PROJETOS E INFRAESTRUTURA
APROVADO
TÉCNICO RESPONSÁVEL PELA APROVAÇÃO

C. E. P. I. CUNHA BASTOS

AMPLIAÇÃO E REFORMA

ENDEREÇO					
RUA AVELINO DE FARIA, Nº 488, CENTRO - RIO VERDE/GO					
ÁREA DO TERRENO	ÁREA EXISTENTE	ÁREA DE REFORMA	ÁREA A CONSTRUIR DAS PASSARELAS	ÁREA TOTAL A CONSTRUIR	ÁREA TOTAL
1.526,13m²	800,43m²	800,43m²	9,93m²	277,18m²	1.077,61m²

AUTOR: CARLOS ALBERTO DIAS JUNIOR | CREA-SP: 5062414910

RT DA OBRA:

PROPRIETÁRIO: SECRETARIA DE ESTADO DA EDUCAÇÃO - CNPJ: 01.409.705.0001-20
PREPOSTO: SABRINA SILVA VIEIRA VALENTE - CPF: 041.530.091-64

ARQUITETURA

TIPO DE PROJETO

CROQUI DE ACESSO - ESC.: S/E
PLANTA DE SITUAÇÃO - ESC.: S/E
PLANTA DE LOCAÇÃO - ESC.: 1/200
PLANTA DE DEMOLIÇÃO - ESC.: 1/200
ASSUNTO:

DATA:	ESCALA:	REVISÃO:	Nº RRT/ART:
MAIO/2024	INDICADA	000	
REV.	DATA	DESCRIÇÃO	VISTO

01/13
FOLHA: