


PLANTA BAIXA - DEMOLIÇÃO E RETIRADA

ACESSOS

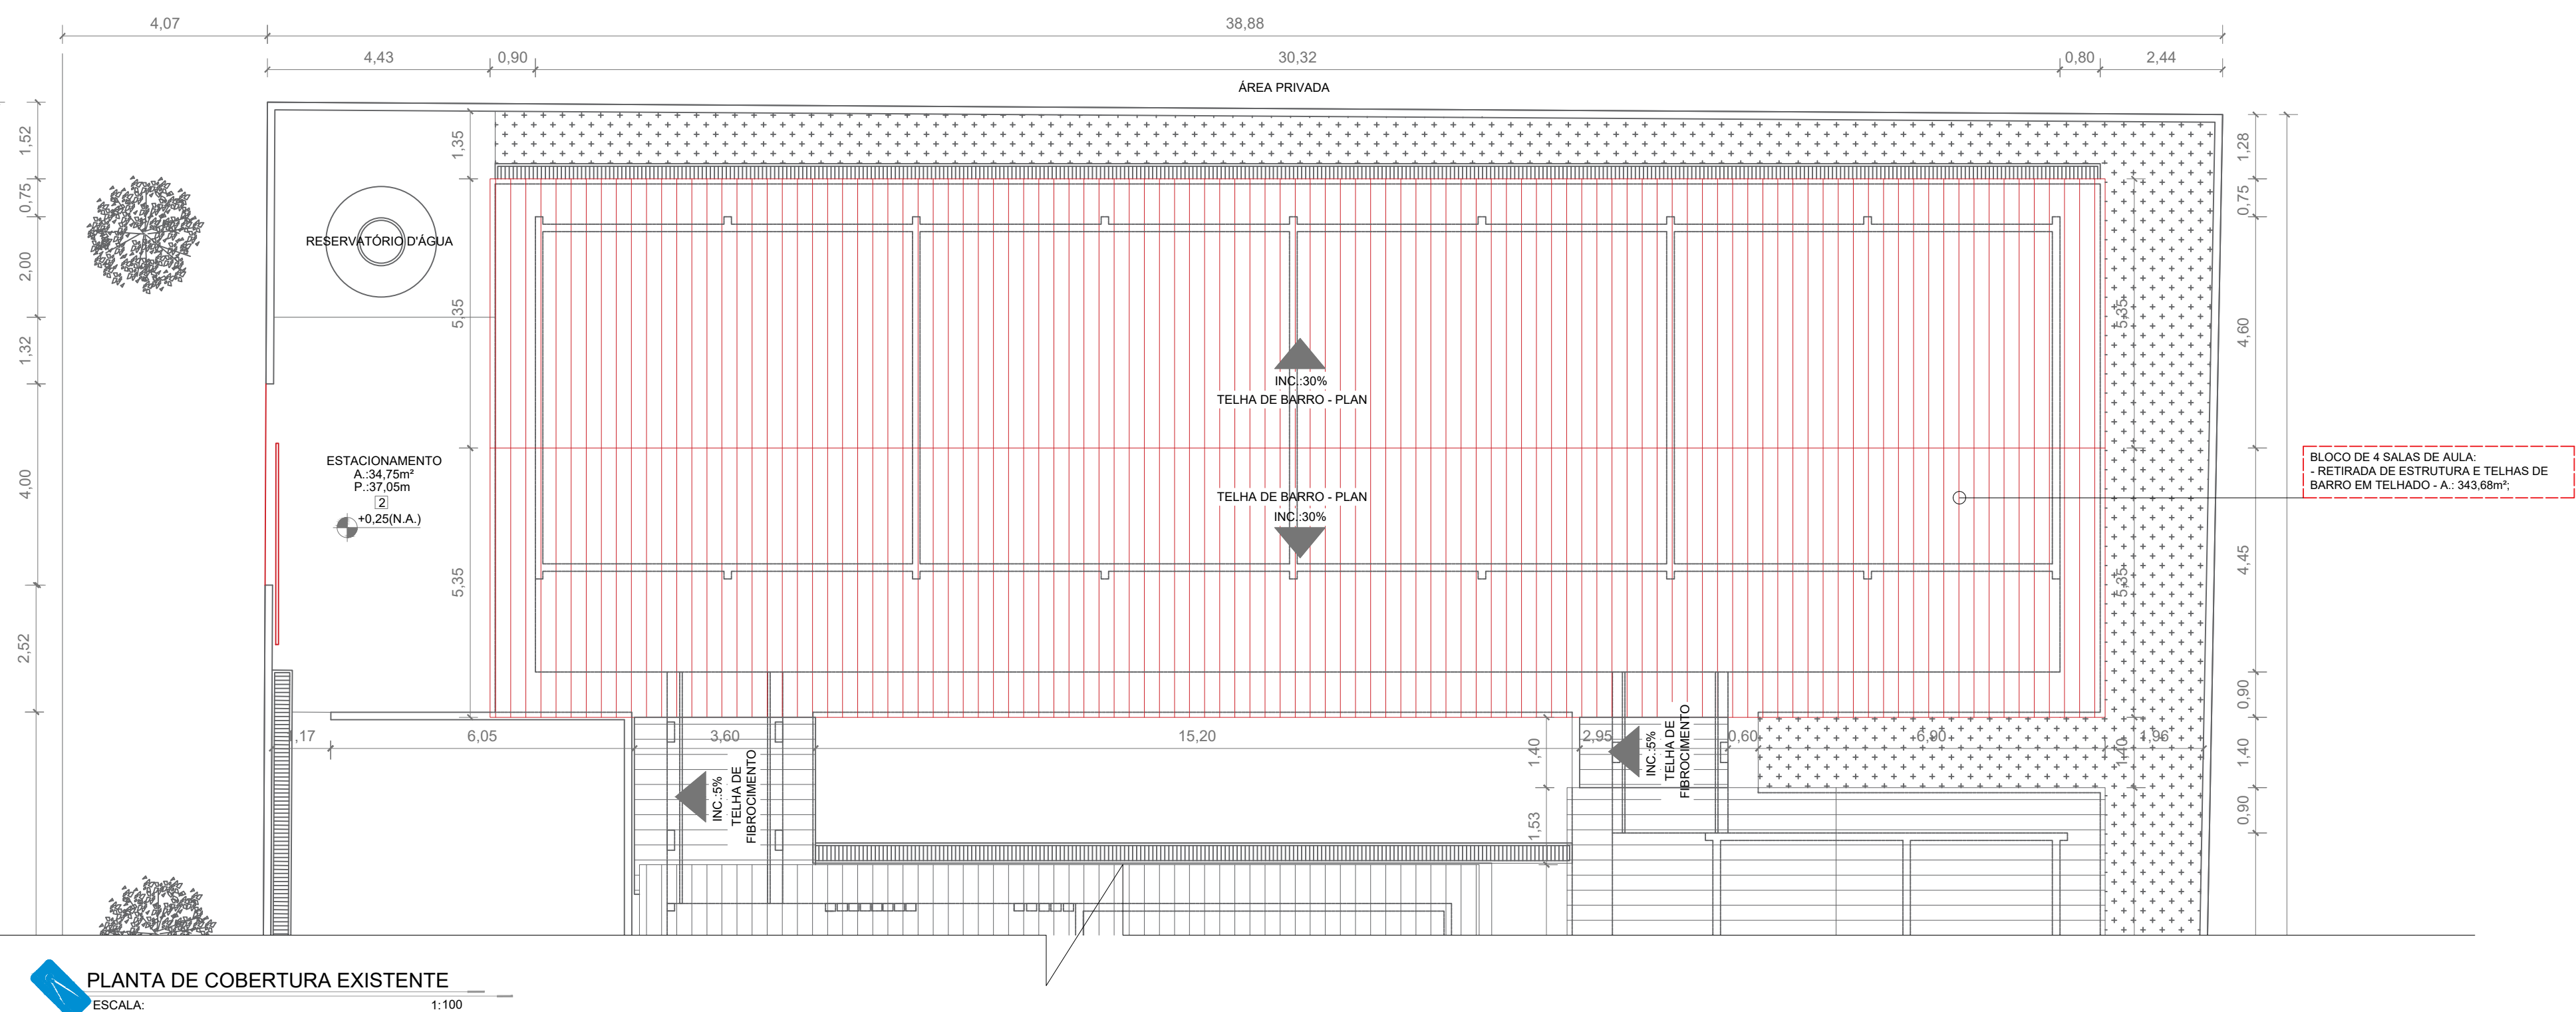

PLANTA DE COBERTURA EXISTENTE

QUANTITATIVO DE MATERIAL : DEM. DE CALÇADAS INTER. E EXTERNAS, REFORMA DE PASSARELAS, MUROS E RETIRADA DE CANTEIROS				
DESCRIÇÃO DE SERVIÇOS	MATERIAL	UNIDADE	QUANTIDADE	
DEMOLIÇÃO E RETIRADA	PASSARELAS	DEMOLIÇÃO DE PISO GRANITINA SCM - PASSARELA 03	m²	0,51
		DEMOLIÇÃO DE GUARDA CORPO H=1,10m - PASSARELA 04	m²	7,04
		DEMOLIÇÃO PISO TÁTIL	m²	2,97
		LIXAMENTO DE PISO GRANITINA	m²	28,44
	CALÇADAS	DEMOLIÇÃO DE CALÇADAS INTERNAS SCM	m²	3,22
	CANTEIROS	DEMOLIÇÃO DE CANTEIRO	m²	0,40
	PORTÕES	DEMOLIÇÃO DE PORTÃO - P01 (1UN)	m²	39,61
REFORMA	MURO	DEMOLIÇÃO DE PARTE DO MURO H=2,50m	m²	3,04
		RETISSURA DE PORTÃO - P02 (1UN)	m²	8,40
		DEMOLIÇÃO DE PARTE DO MURO H=2,50m	m²	1,40
CARGA/DESCARGA	REMOÇÃO DE PINTURA 50% - MUROS	m²	426,02	
	CARGA, MANOBRAS E DESCARGA DE ENTULHO EM CAMINHÃO BASCULANTE 10M³	m³	11,03	

QUANTITATIVO DE MATERIAL : BLOCO DE QUADRA POLIESPORTIVA				
DESCRIÇÃO DE SERVIÇOS	MATERIAL	UNIDADE	QUANTIDADE	
DEM. E RETIRADA	PISO	DEMOLIÇÃO DE PISO GRANITINA SCM	m²	5,65
	CARGA/DESCARGA	CARGA, MANOBRAS E DESCARGA DE ENTULHO EM CAMINHÃO BASCULANTE 10M³	m³	5,65

QUANTITATIVO DE MATERIAL : BLOCO DE SANITÁRIOS COM RECREIO:				
DESCRIÇÃO DE SERVIÇOS	MATERIAL	UNIDADE	QUANTIDADE	
DEMOLIÇÃO E RETIRADA	ESQUADRIAS	RETISSURA DE PORTAS - P1 (8UN)	m²	8,64
		RETISSURA DE PORTAS - P2 (4UN)	m²	6,72
		TOTAL	m²	15,36
	PISO	DEMOLIÇÃO DE PISO EM CONCRETO	m²	0,90
	PAREDE	LIXAMENTO DE PISO GRANITINA	m²	49,36
		DEMOLIÇÃO DE PAREDE H=3,00m	m²	1,05
	DIVERSOS	RETISSURA DE SANITÁRIOS	UNID.	2,00
REFORMA		RETISSURA DE PIAS	UNID.	2,00
		RETISSURA DE BARRAS	UNID.	4,35
		REMOÇÃO DE PINTURA DE JANELA - J6 (4UN)	m²	12,80
		REMOÇÃO DE PINTURA DE PAREDE INTERNA 50%	m²	56,80
		REMOÇÃO DE PINTURA DE PAREDE EXTERNA 50%	m²	20,08
CARGA/DESCARGA	CARGA, MANOBRAS E DESCARGA DE ENTULHO EM CAMINHÃO BASCULANTE 10M³	m³	5,80	

QUANTITATIVO DE MATERIAL : REFORMA DE BLOCO ADMINISTRATIVO COM COZINHA				
DESCRIÇÃO DE SERVIÇOS	MATERIAL	UNIDADE	QUANTIDADE	
DEMOLIÇÃO E RETIRADA	ESQUADRIAS	RETISSURA DE PORTAS - P2 (1UN)	m²	1,68
		RETISSURA DE PORTAS - P3 (1UN)	m²	1,89
	PAREDE	DEMOLIÇÃO DE PAREDE H=3,00m	m²	1,26
	PISO	DEMOLIÇÃO DE PISO GRANITINA SCM	m²	1,51
REFORMA		LIXAMENTO DE PISO GRANITINA	m²	65,48
		REMOÇÃO DE PINTURA DE PAREDE INTERNA 50%	m²	104,40
		REMOÇÃO DE PINTURA DE PAREDE EXTERNA 50%	m²	96,72
		REMOÇÃO DE PINTURA DE LAJE 50%	m²	50,40
	PORTAS	REM. PINTURA DE PORTAS - P2 (2UN)	m²	35,28
		REM. PINTURA DE PORTAS - P3 (1UN)	m²	4,41
		REM. PINTURA DE PORTAS - P4 (1UN)	m²	31,92
		REM. PINTURA DE JANELAS - J2 (1UN)	m²	1,80
		REM. PINTURA DE JANELAS - J3 (1UN)	m²	1,92
	JANELAS	REM. PINTURA DE JANELAS - J4 (1UN)	m²	5,70
		REM. PINTURA DE JANELAS - J5 (1UN)	m²	2,40
		REM. PINTURA DE JANELAS - J6 (2UN)	m²	6,40
CARGA/DESCARGA	CARGA, MANOBRAS E DESCARGA DE ENTULHO EM CAMINHÃO BASCULANTE 10M³	m³	6,98	

QUANTITATIVO DE MATERIAL : REFORMA DE BLOCO DE 4 SALAS DE AULA				
DESCRIÇÃO DE SERVIÇOS	MATERIAL	UNIDADE	QUANTIDADE	
DEMOLIÇÃO E RETIRADA	PISO	DEMOLIÇÃO DE CONCRETO	m²	0,09
		LIXAMENTO DE PISO GRANITINA	m²	254,50
	COBERTURA	RETISSURA DE TRAMA DE MADEIRA DE TELHADO	m²	343,68
		RETISSURA DE TELHA DE BARRO	m²	343,68
REFORMA		DEMOLIÇÃO DE GRELHA	m²	12,76
		REMOÇÃO DE PINTURA DE PAREDE INTERNA 50%	m²	125,55
		REMOÇÃO DE PINTURA DE PAREDE EXTERNA 50%	m²	95,55
		REMOÇÃO DE PINTURA DE LAJE 50%	m²	94,71
	REMOÇÃO DE PINTURA 50%	REMOÇÃO DE PINTURA DE PAREDE INTERNA 50%	m²	120,36
		REMOÇÃO DE PINTURA DE PAREDE EXTERNA 50%	m²	15,12
		JANELAS - REM. PINTURA DE JANELAS - J1 (24UN)	m²	109,44
	ESQUADRIAS	RETISSURA DE PORTA P2 (1UN)	m²	1,68
	PAREDE	DEMOLIÇÃO DE ALVENARIA	m²	0,27
	DIVERSOS	RETISSURA DE GRAMA	m²	35,47
CARGA/DESCARGA	CARGA, MANOBRAS E DESCARGA DE ENTULHO EM CAMINHÃO BASCULANTE 10M³	m³	71,26	

QUANTITATIVO DE MATERIAL : REFORMA DE BLOCO DE 1 SALA DE AULA, SALA DE INF. PROFESSORES, AEE, DEPOSITO				
DESCRIÇÃO DE SERVIÇOS	MATERIAL	UNIDADE	QUANTIDADE	
DEMOLIÇÃO E RETIRADA	ESQUADRIAS	PORTAS - RETIRADA DE PORTAS - P2 (2UN)	m²	3,36
		DEMOLIÇÃO DE PAREDE H=3,00m	m²	3,36
	PAREDE	APICAMENTO DE PAREDE - SALA DE INFORMÁTICA	m²	4,05
	PISO	DEMOLIÇÃO DE PISO GRANITINA SCM	m²	4,91
REFORMA		LIXAMENTO DE SUPERFÍCIE	m²	93,76
		REMOÇÃO DE PINTURA DE PAREDE INTERNA 50%	m²	125,55
		REMOÇÃO DE PINTURA DE PAREDE EXTERNA 50%	m²	95,55
		REMOÇÃO DE PINTURA DE LAJE 50%	m²	94,71
	REMOÇÃO DE PINTURA 50%	REMOÇÃO DE PINTURA DE PAREDE INTERNA 50%	m²	15,52
		REMOÇÃO DE PINTURA DE PAREDE EXTERNA 50%	m²	15,52
	JANELAS	REM. PINTURA DE JANELAS - J1 (16UN)	m²	82,08
	CARGA/DESCARGA	CARGA, MANOBRAS E DESCARGA DE ENTULHO EM CAMINHÃO BASCULANTE 10M³	m³	16,92

LEGENDA DEMOLIÇÕES

- DEMOLIÇÃO DE PISO CERÂMICO
- DEMOLIÇÃO DE PISO GRANILITE
- DEMOLIÇÃO DE PISO CIMENTADO
- DEMOLIÇÃO DE ALVENARIA

QUADRO DE ACABAMENTO

CODIGO	DESCRIÇÃO
1	PISO EM GRANITINA
2	PISO EM CONCRETO DESEMPENHADO
3	REVESTIMENTO EM CERÂMICA
PAREDE	
1	REVESTIMENTO EM CERÂMICA
2	PINTURA ACRÍLICA
3	PAREDE REBOCADADA E EMASADA COM PINTURA
TETO	
1	LATE
2	ESTRUTURA METÁLICA APARENTE
3	FORRO PVC

QUADRO DE ESQUADRIAS

PORTAS				
CODIGO	COMPR.	ALTURA	QUANT.	DESCRIÇÃO
P1	0,60	1,80	08	PORTA DE METÁLICA COM 01 FOLHA DO TIPO ABRIR
P2	0,80	2,10	21	PORTA DE METÁLICA COM 01 FOLHA DO TIPO ABRIR
P3	0,90	2,10	02	PORTA DE METÁLICA COM 01 FOLHA DO TIPO ABRIR
P4	0,70	2,10	02	PORTA DE METÁLICA COM 01 FOLHA DO TIPO ABRIR
PORTÕES				
P01	1,45	2,10	01	PORTÃO METÁLICA COM 01 FOLHA DO TIPO ABRIR
P02	4,00	2,10	01	PORTÃO METÁLICA COM 01 FOLHA DO TIPO CORRER
P03	1,60	1,80	01	PORTÃO METÁLICA COM 01 FOLHA DO TIPO CORRER

- OBSERVAÇÕES:
- Onde não tiver especificação de acabamento, seguir projeto específico.
 - Favor conferir medidas no local.
 - Qualquer dúvida consultar o autor do projeto.



GERÊNCIA DE PROJETOS E INFRAESTRUTURA
APROVADO
TÉCNICO RESPONSÁVEL PELA APROVAÇÃO

C. E. P. I. CUNHA BASTOS

AMPLIAÇÃO E REFORMA

RUA AVELINO DE FARIA, Nº 488, CENTRO - RIO VERDE/GO

ÁREA DO TERRENO	ÁREA EXISTENTE	ÁREA DE REFORMA	ÁREA A CONSTRUIR DAS PASSARELAS	ÁREA TOTAL A CONSTRUIR	ÁREA TOTAL
					VERDE ARQ. 01

AUTOR: CARLOS ALBERTO DIAS JUNIOR | CREA-SP: 0662414810

RT DA OBRA:

PROPRIETÁRIO: SECRETARIA DE ESTADO DA EDUCAÇÃO - CNPJ: 01.465.705/0001-30
PREPOSTO: SABRINA SILVA VIEIRA VALENTE - CPF: 041.530.091-64

ARQUITETURA

PLANTA BAIXA - DEMOLIÇÃO E RETIRADA - ESC: 1:100
PLANTA DE COBERTURA EXISTENTE - REFORMA - ESC: 1:100

ASSUNTO:

DATA: MAIO/2024 ESCALA: INDICADA REVISÃO: 000 Nº PROJETO:

REV. DATA DESCRIÇÃO VISTO

03/13

FOLHA: