




**CORTE A/A**  
ESCALA: 1:100

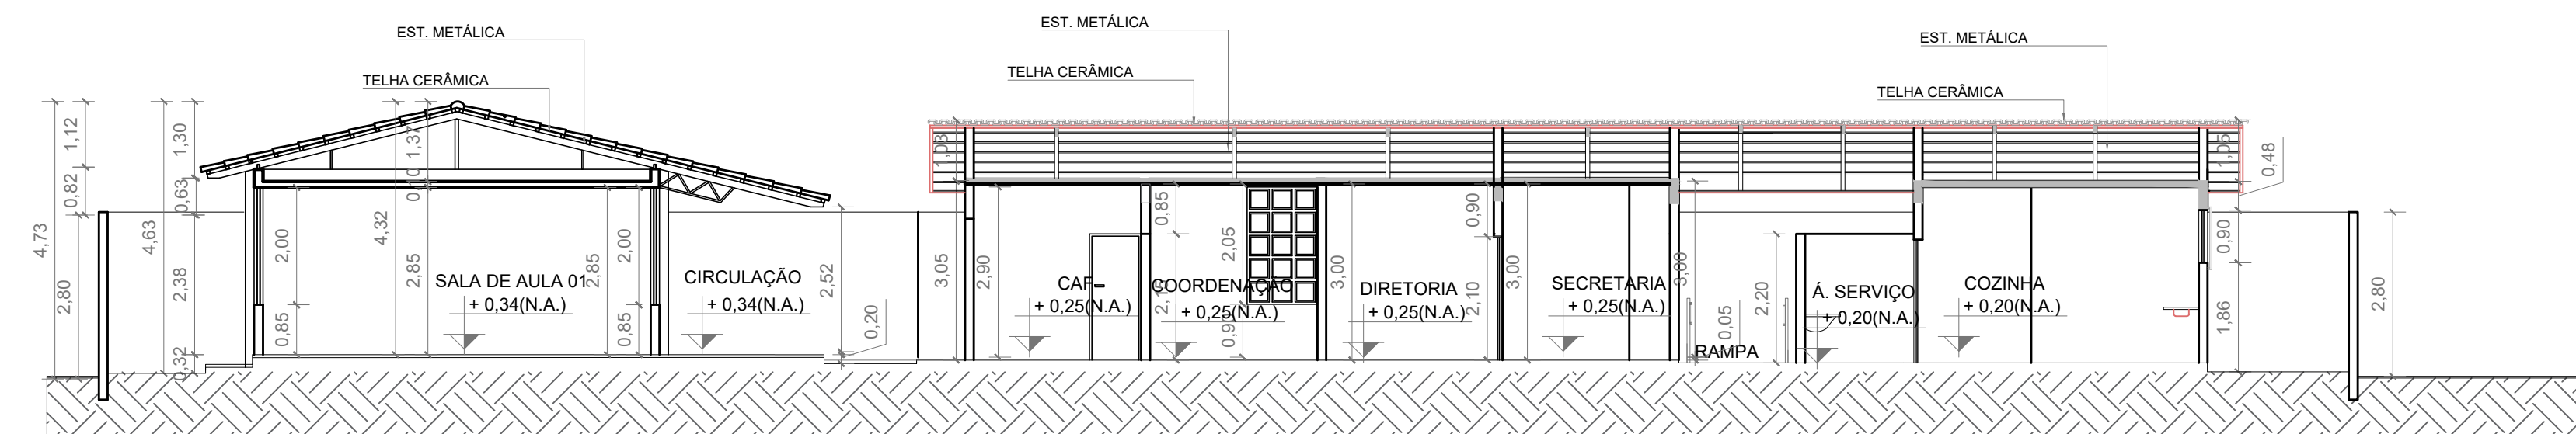

**CORTE B/B**  
ESCALA: 1:100

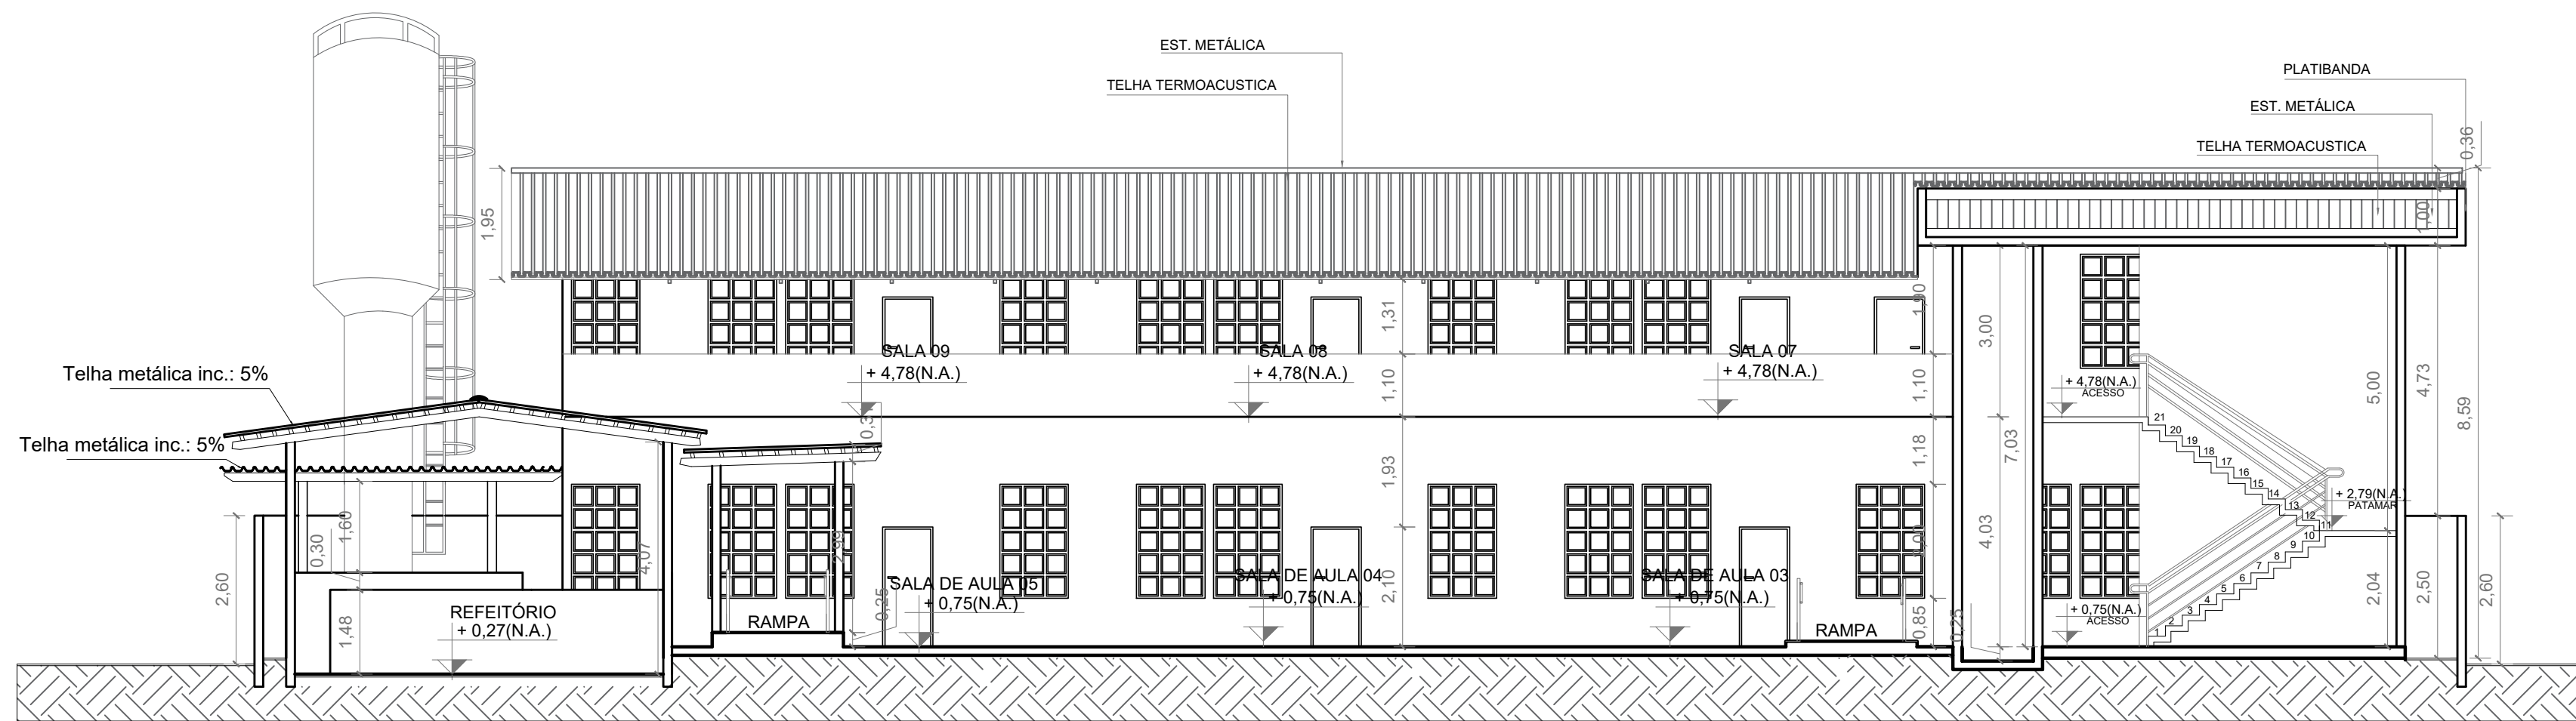

**CORTE C/C**  
ESCALA: 1:100

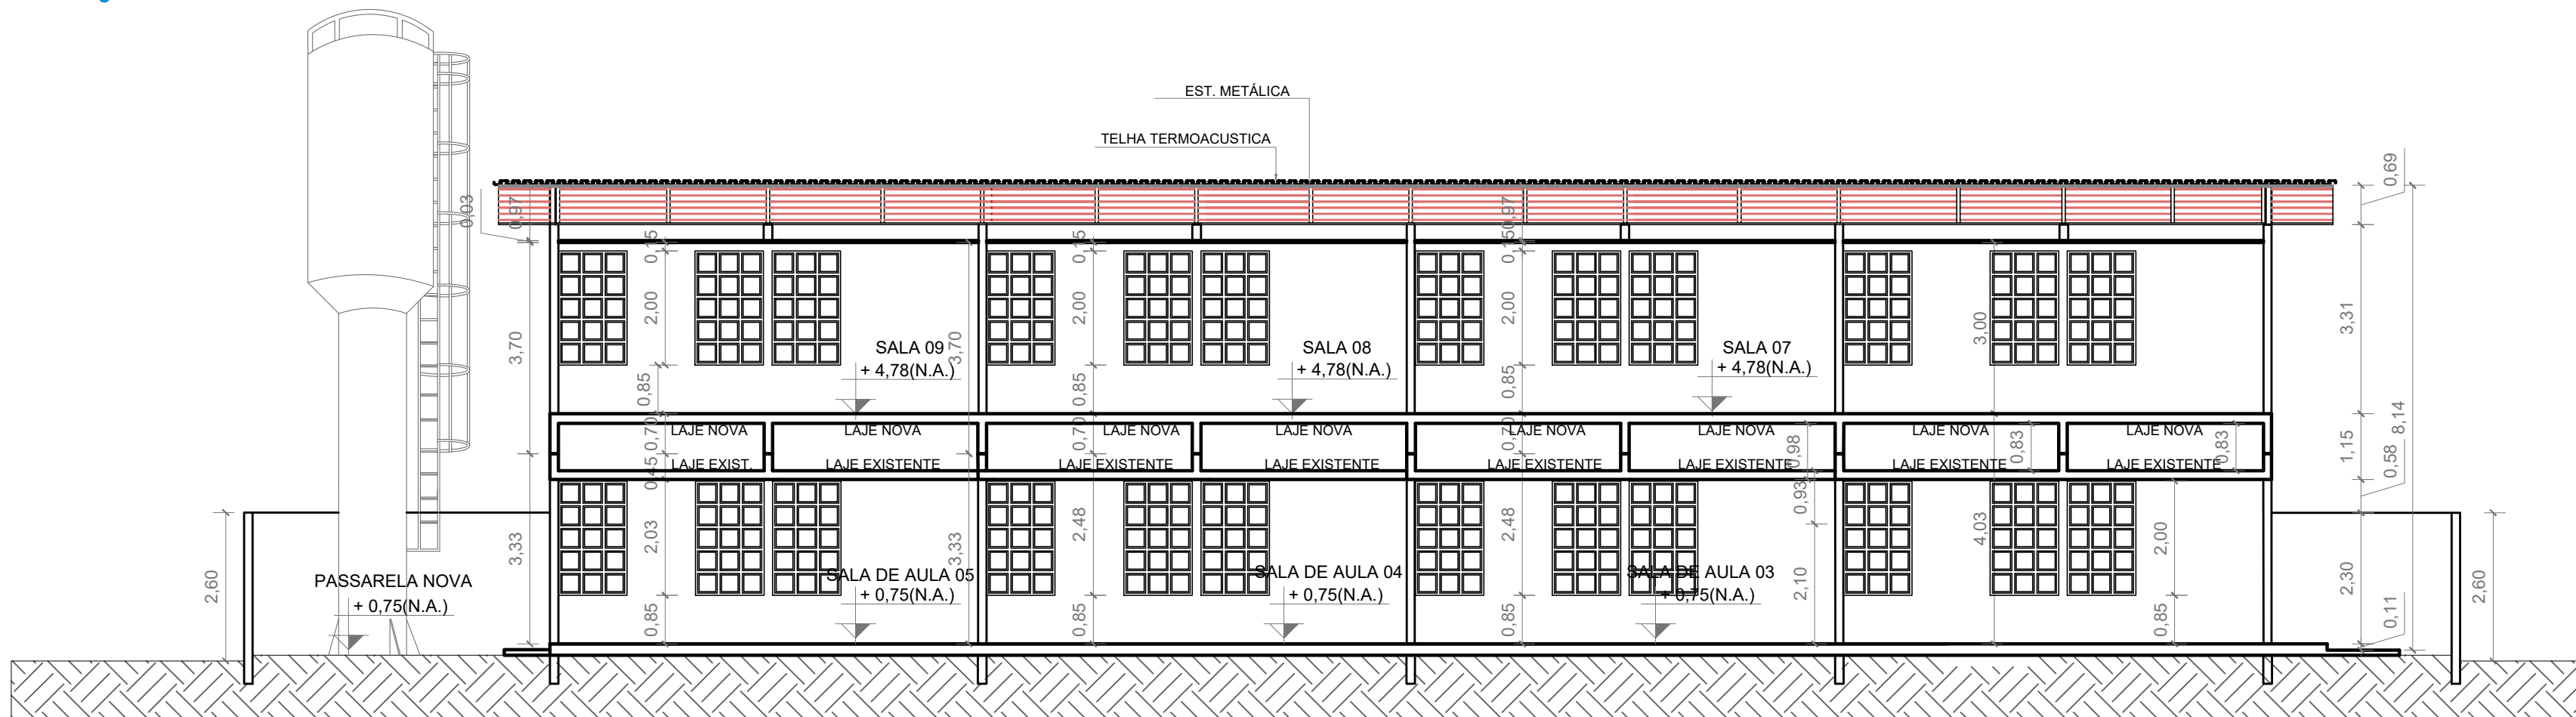

**CORTE D/D**  
ESCALA: 1:100

- OBSERVAÇÕES:
- Onde não tiver especificação de acabamento, seguir projeto específico.
  - Favor conferir medidas no local.
  - Qualquer dúvida consultar o autor do projeto.



GERÊNCIA DE PROJETOS E INFRAESTRUTURA  
APROVADO \_\_\_\_\_  
TÉCNICO RESPONSÁVEL PELA APROVAÇÃO

**C. E. P. I. CUNHA BASTOS**

**AMPLIAÇÃO E REFORMA**

ENDEREÇO					
RUA AVELINO DE FARIA, Nº 488, CENTRO - RIO VERDE/GO					
ÁREA DO TERRENO	ÁREA EXISTENTE	ÁREA DE REFORMA	ÁREA A CONSTRUIR DAS PASSARELAS	ÁREA TOTAL A CONSTRUIR	ÁREA TOTAL
-----	-----	-----	-----	-----	VIDE ARQ. 01

AUTOR: CARLOS ALBERTO DIAS JUNIOR | CREA-SP: 5062414910

RT DA OBRA:

PRÓPRIETÁRIO: SECRETARIA DE ESTADO DA EDUCAÇÃO CNPJ: 01.409.705.0001-20  
PREPOSTO: SABRINA SILVA VIEIRA VALENTE CPF: 041.530.091-64

**ARQUITETURA**

TIPO DE PROJETO \_\_\_\_\_

CORTE A/A - ESC.: 1/100  
CORTE B/B - ESC.: 1/100  
CORTE C/C - ESC.: 1/100  
CORTE D/D - ESC.: 1/100

ASSUNTO: \_\_\_\_\_

DATA:	ESCALA:	REVISÃO:	Nº RRT/ART:
MAIO/2024	INDICADA	000	
REV.	DATA	DESCRIÇÃO	VISTO

**10/13**

FOLHA: