
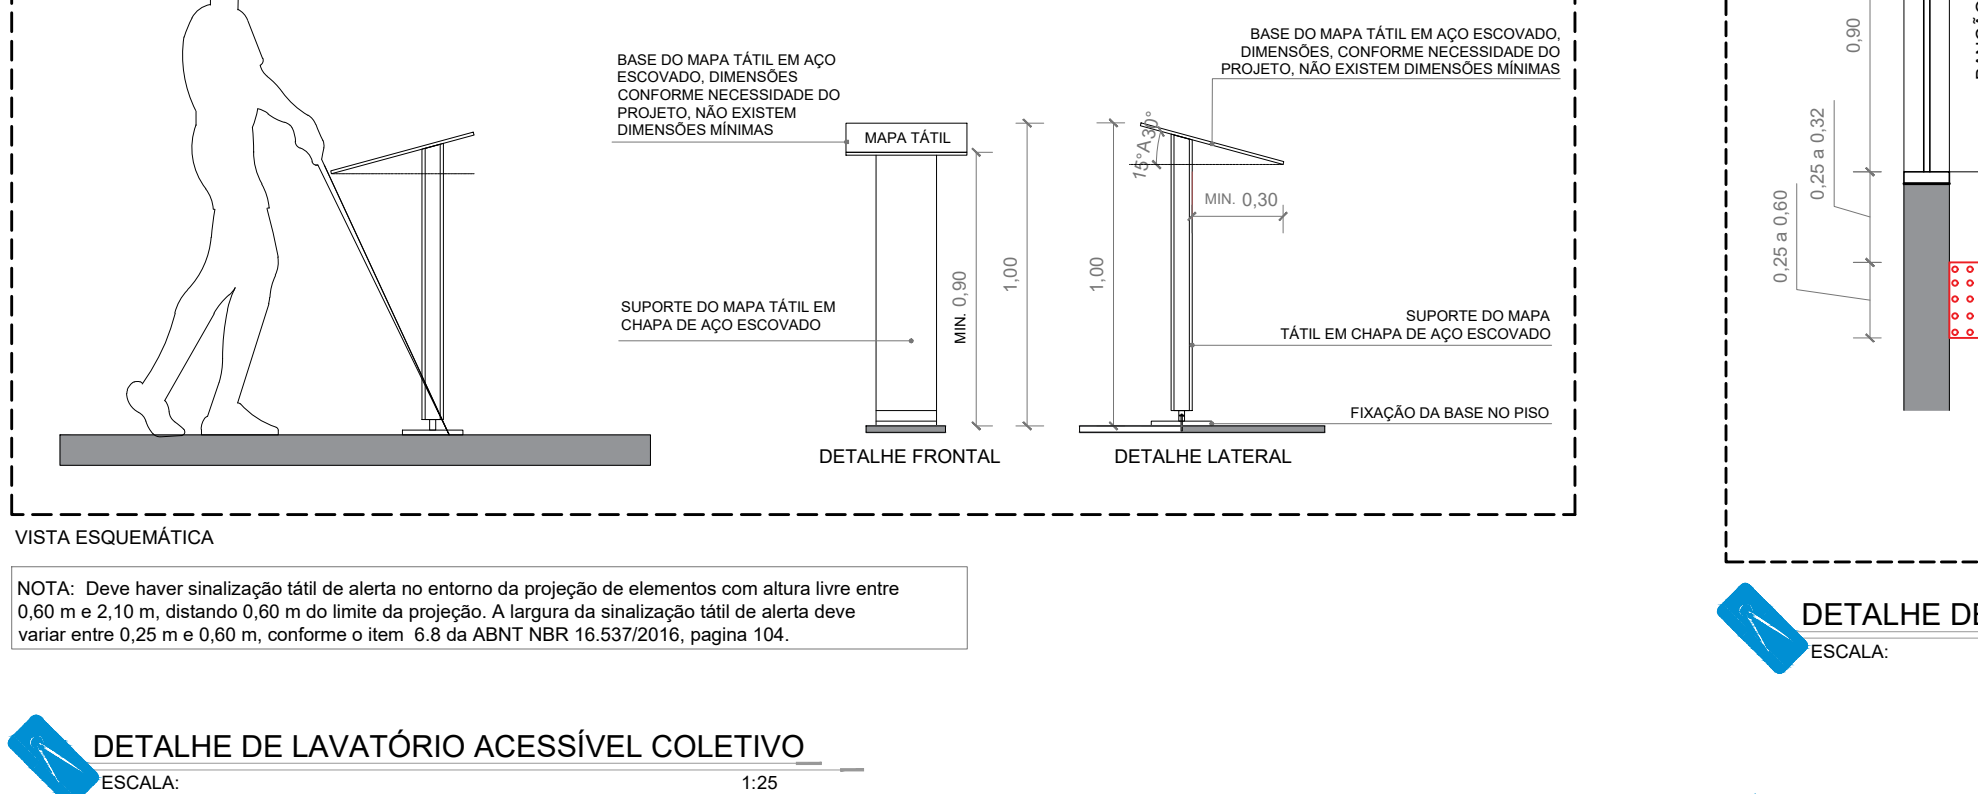
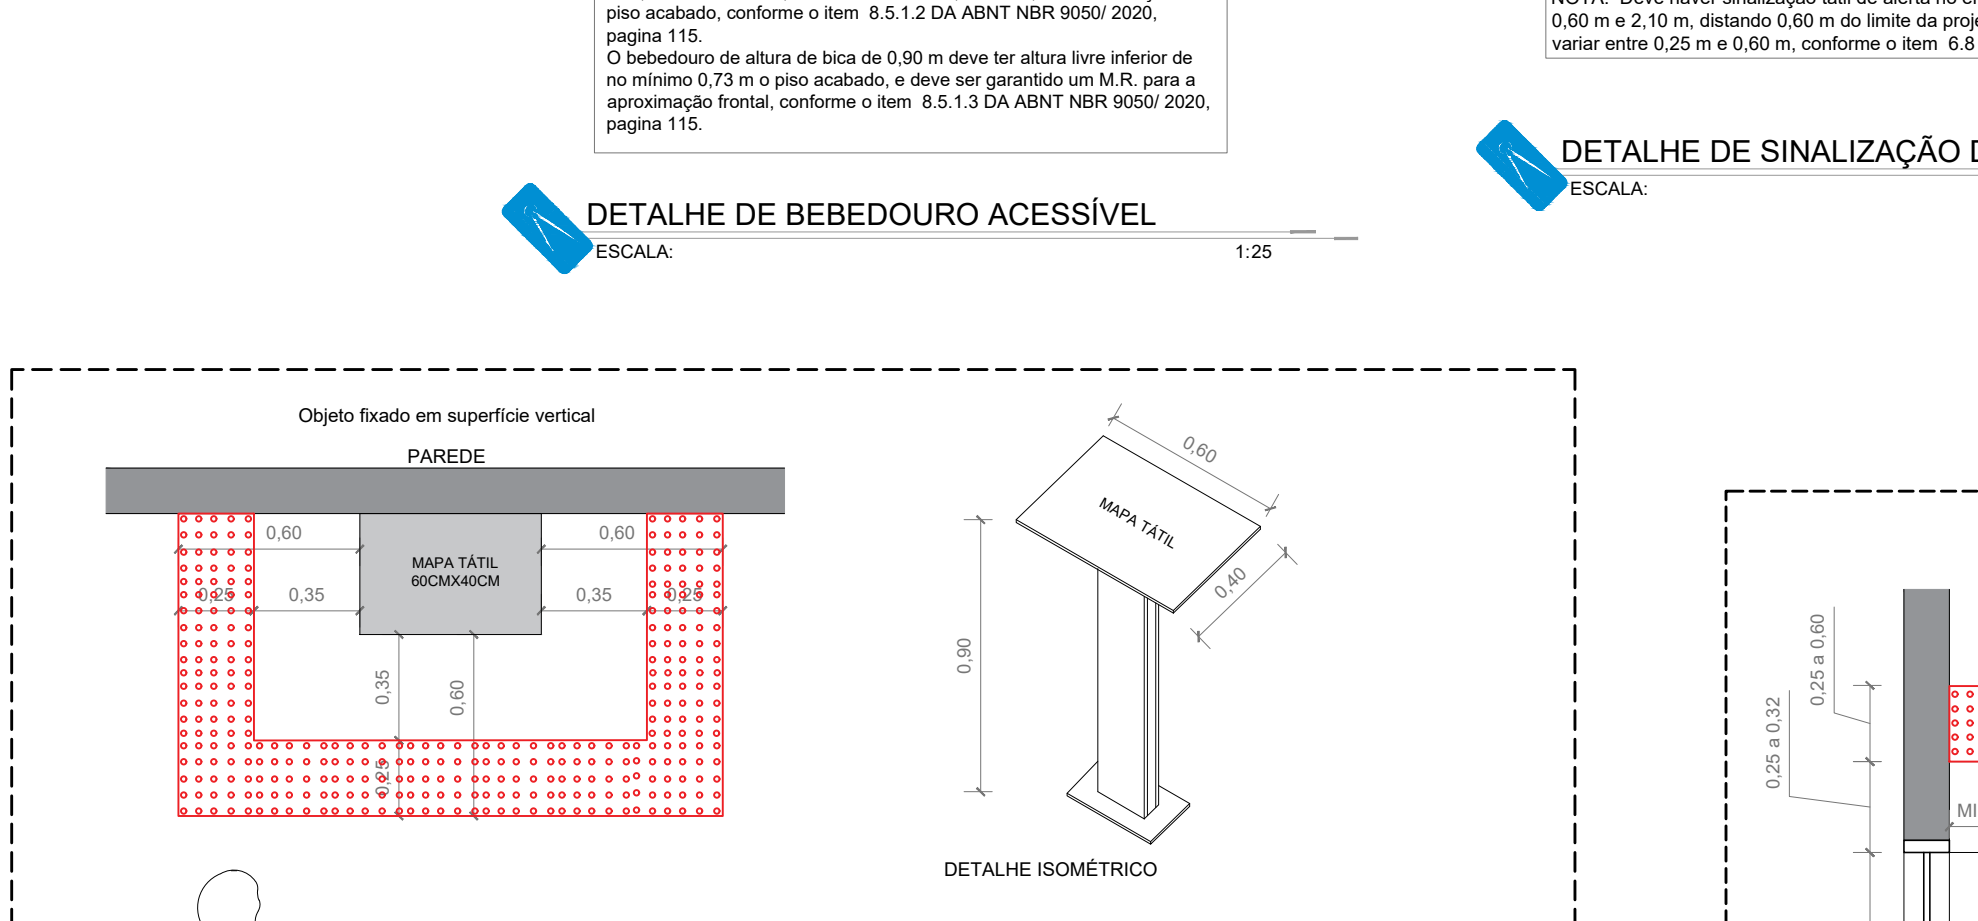
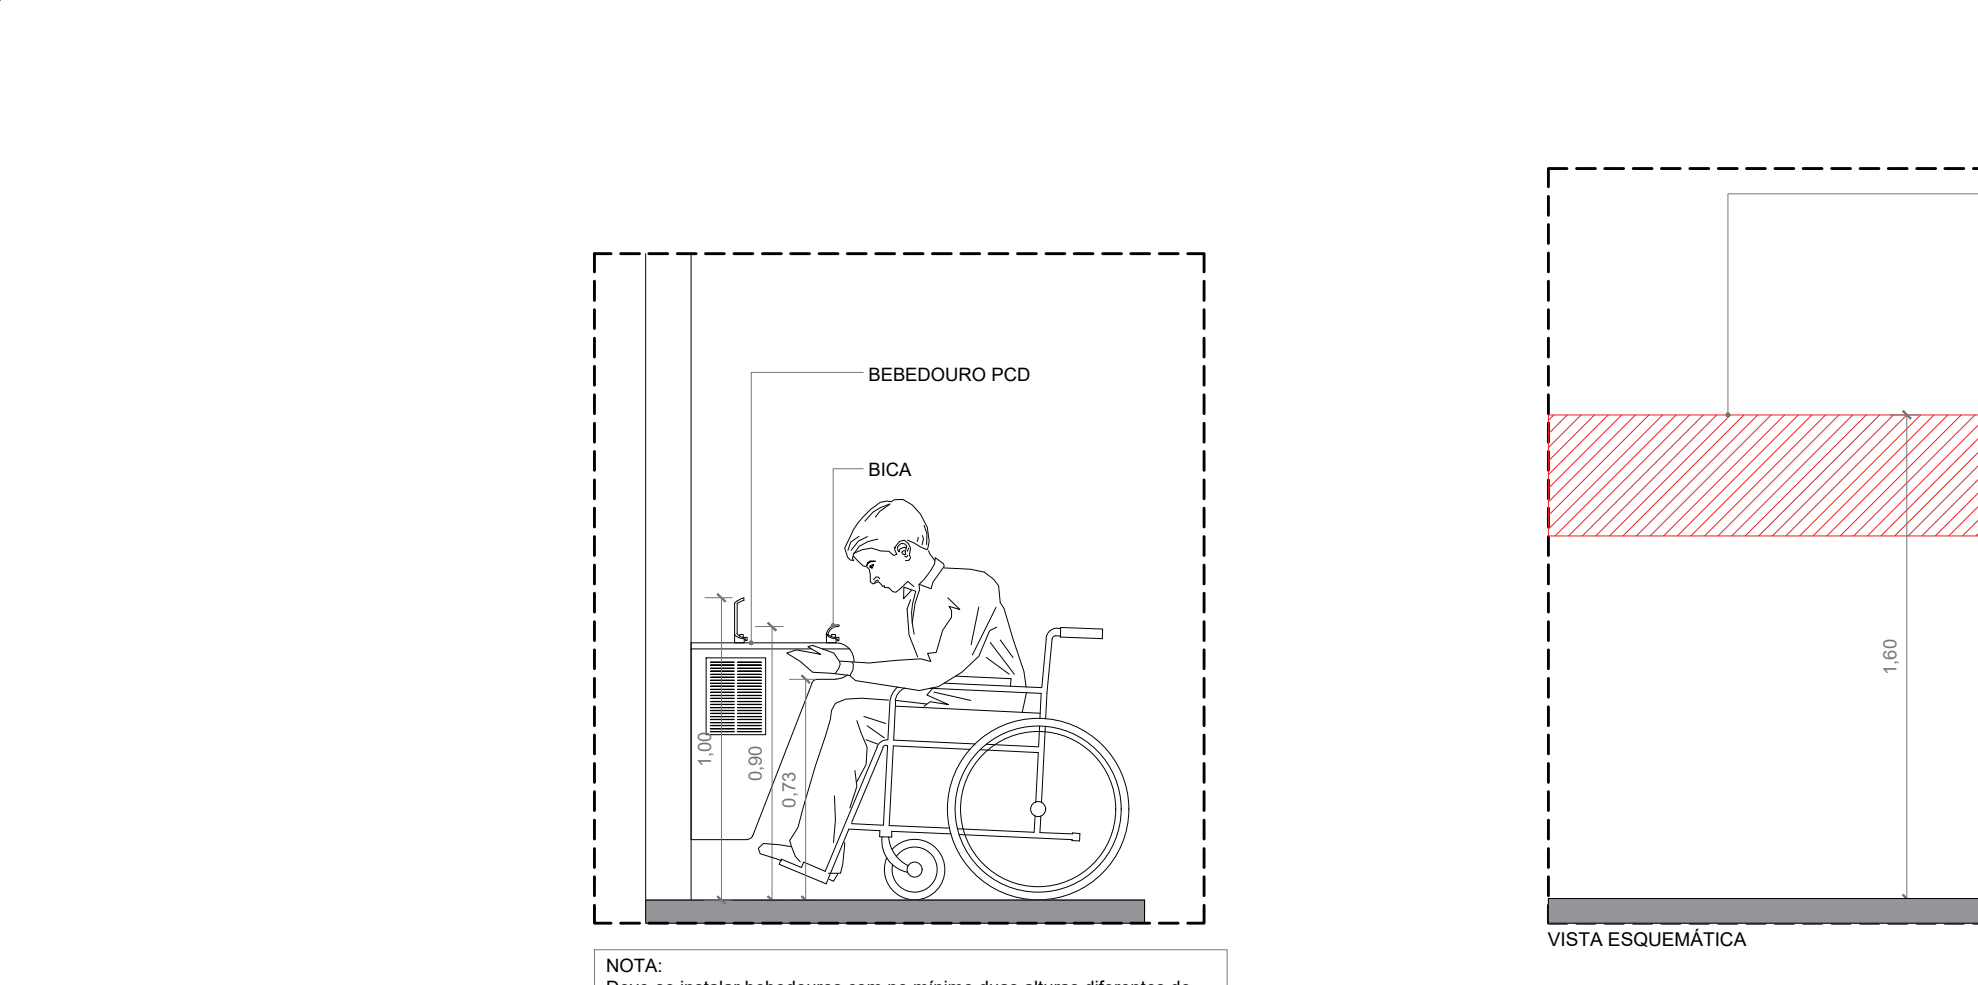
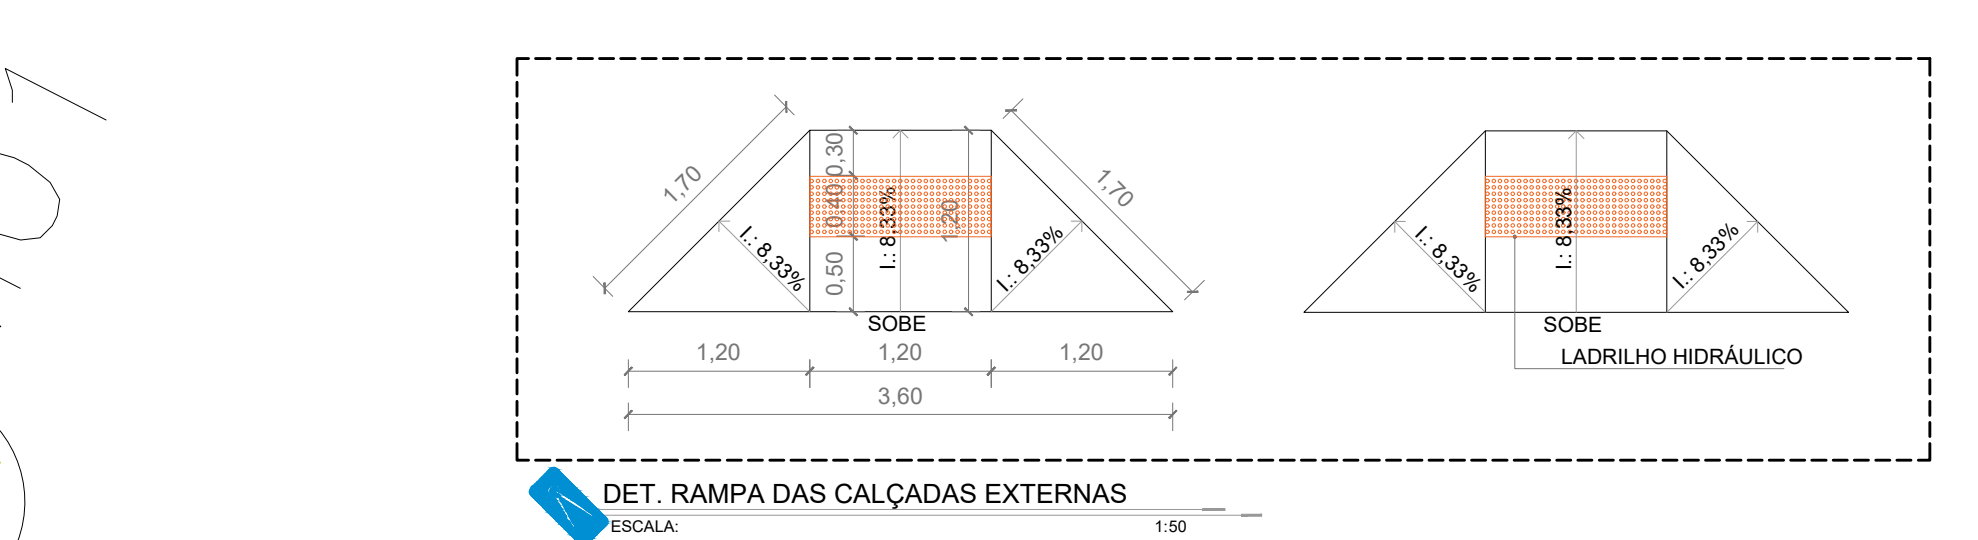
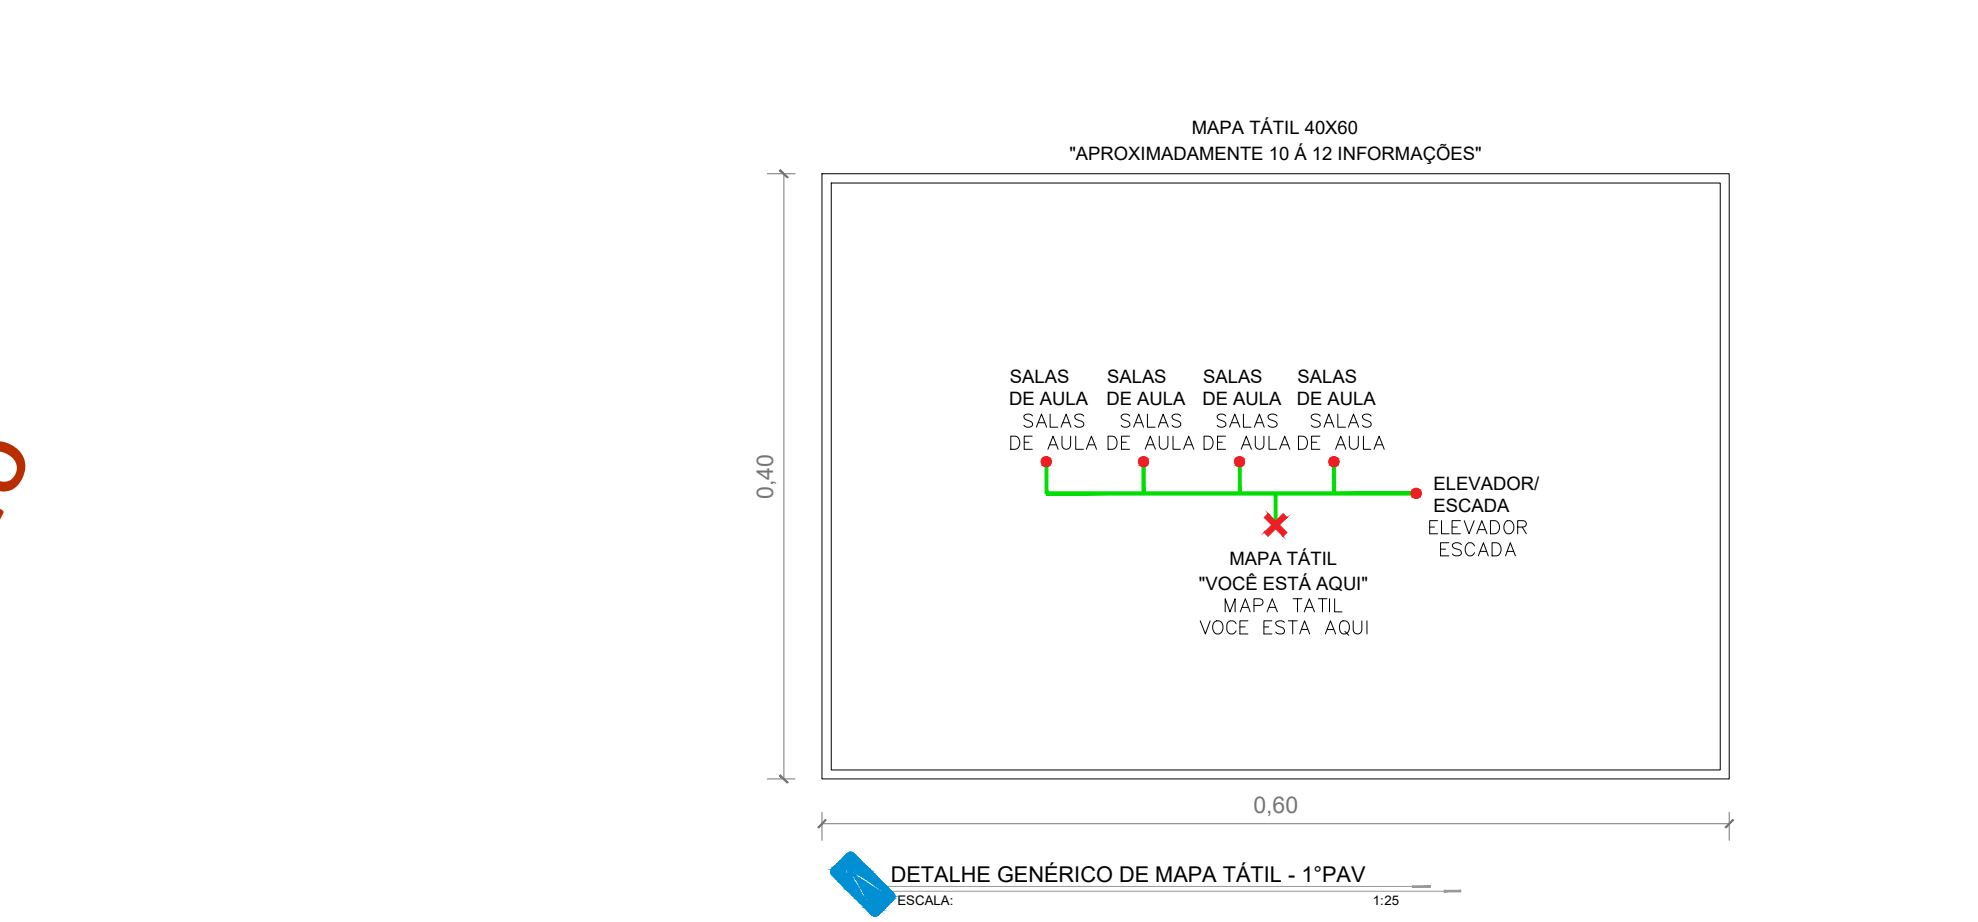








QUANTITATIVO DE MATERIAL: ACESSIBILIDADE

MATERIAL	UNIDADE	QUANTIDADE
MAPA TÁTIL COM PRANCHA EM ACRÍLICO (60x40cm)	UND	2,00
PISO TÁTIL DE ALERTA EM PLACAS DE BORRACHA COLORIDO 20x25cm COLADO: 361	M²	21,66
PISO TÁTIL DIRECIONAL EM PLACAS DE BORRACHA COLORIDO 20x25cm COLADO: 397	M²	23,82
PISO TÁTIL DE ALERTA EM LADRILHO HIDRÁULICO AMARELO EMBUTIDO: 88	M²	4,96
PISO TÁTIL DIRECIONAL EM LADRILHO HIDRÁULICO AMARELO EMBUTIDO: 299	M²	18,66
RASGO PARA PISO TÁTIL EXTERNO	M²	22,89
PLACAS EM BRILHE	UND	24,00
ALARME DE PÂNICO	UND	2,00
AVISADOR SONORO VISUAL	UND	2,00

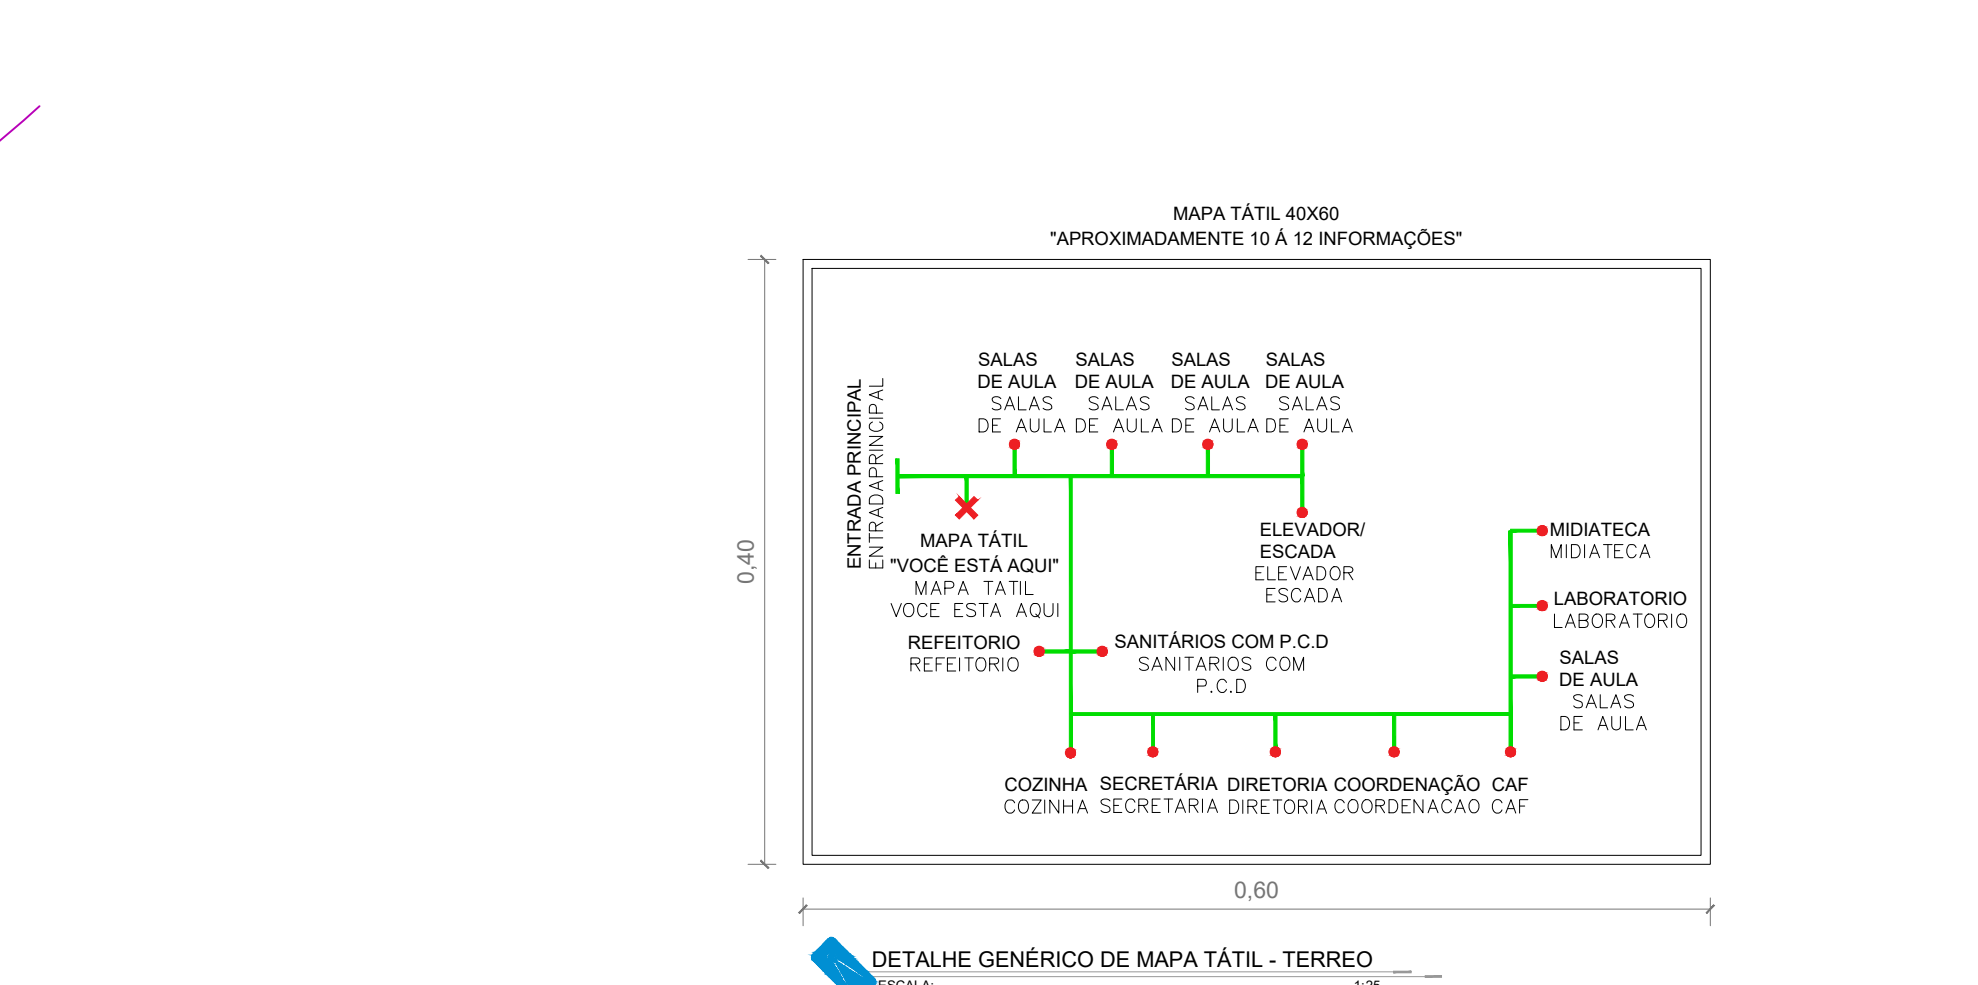

QUADRO DE SERVIÇOS

SÍMBOLO	QUANT.	DESCRIÇÃO
	03 UND	BEBEDOURO INDUSTRIAL
	02 UND	BEBEDOURO PCD
	21 UND	PLACAS DE IDENTIFICAÇÃO DE PORTAS E PASSAGENS
	02 UND	AVISADOR SONORO
	02 UND	MAPA TÁTIL

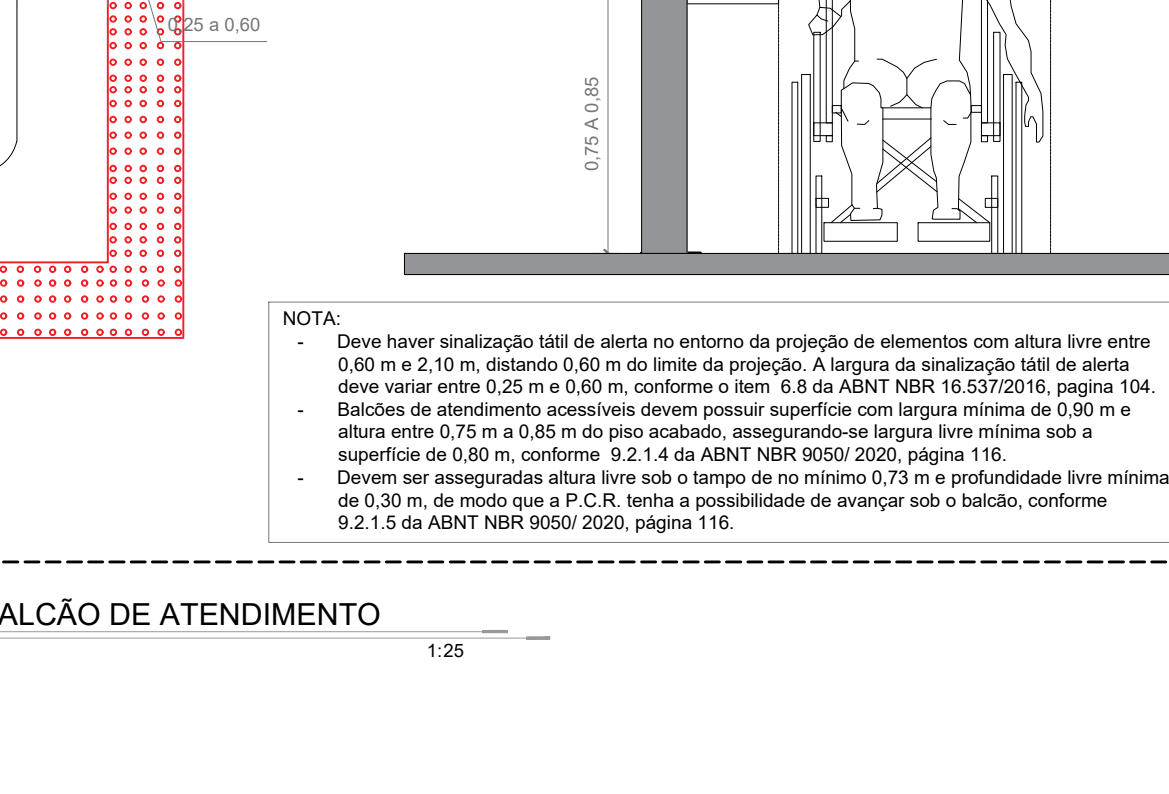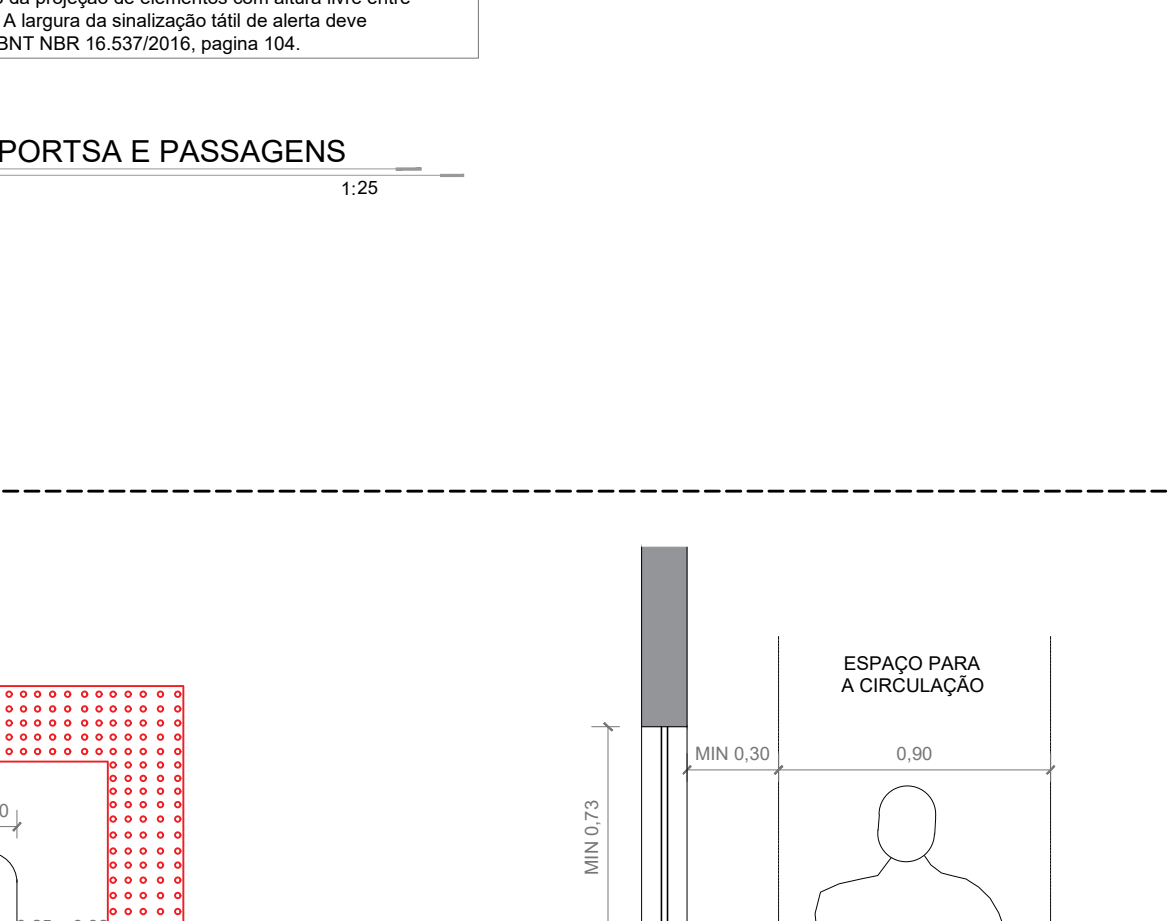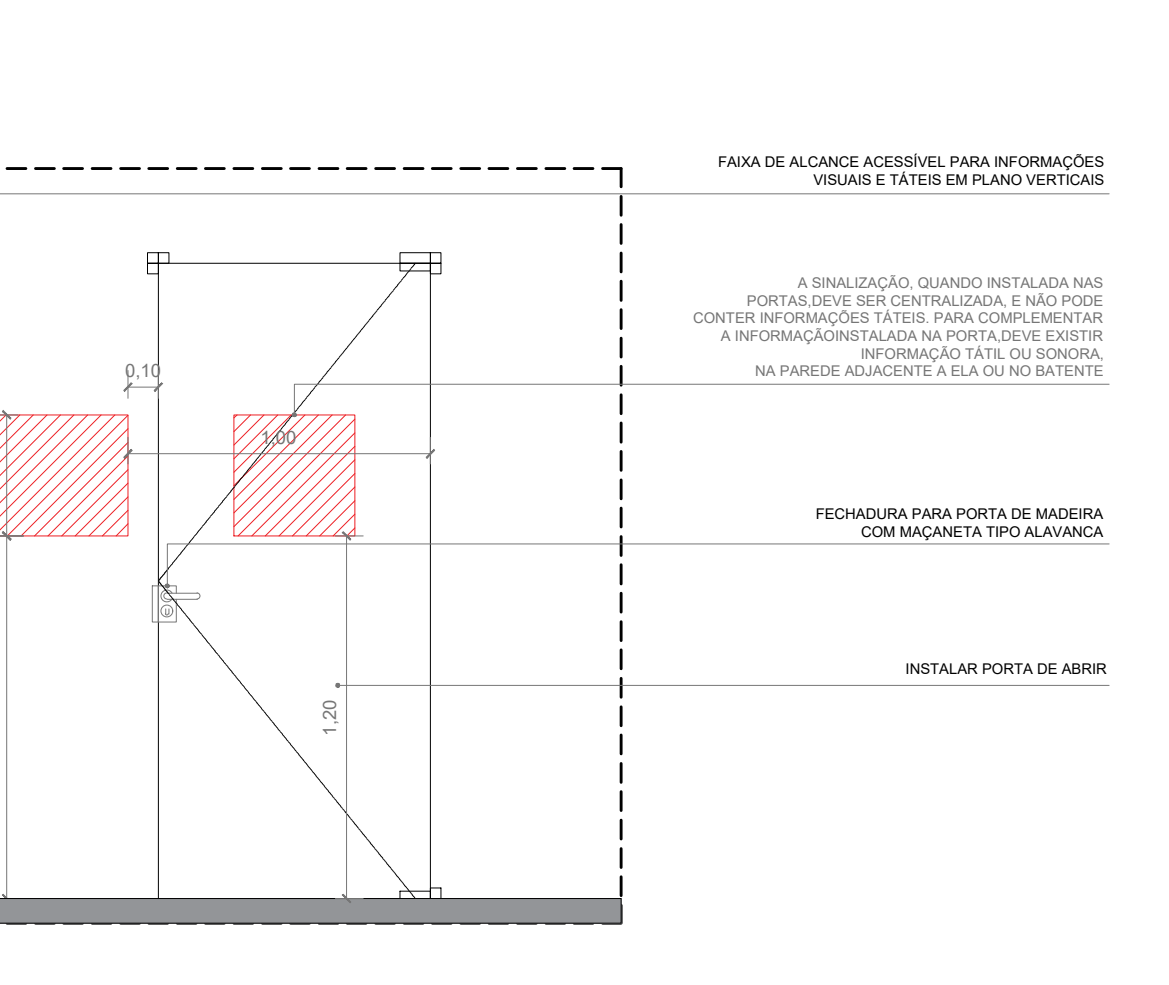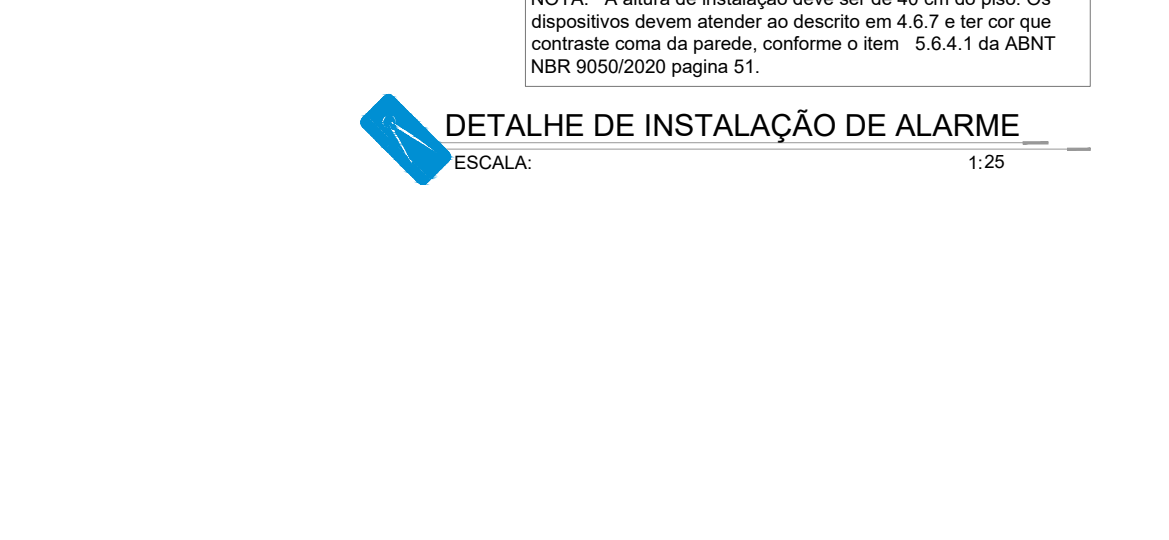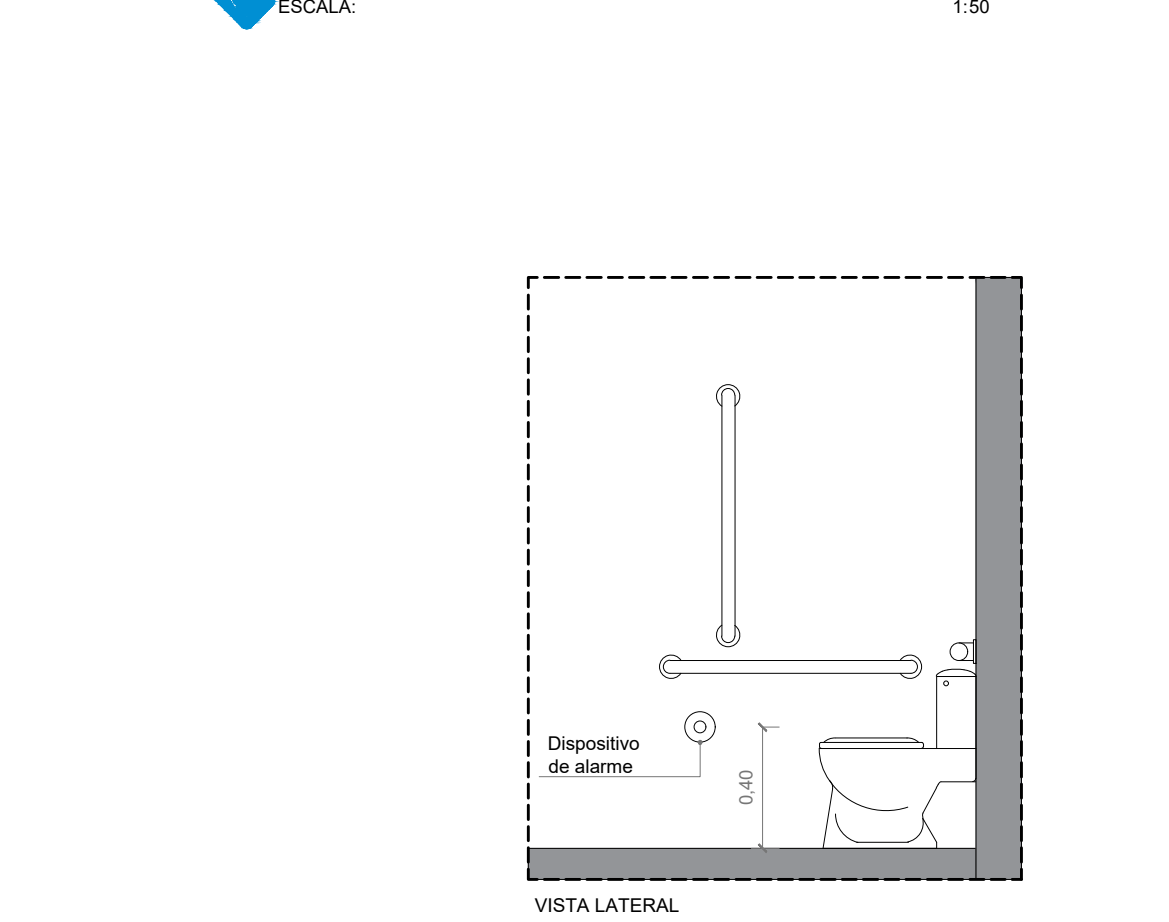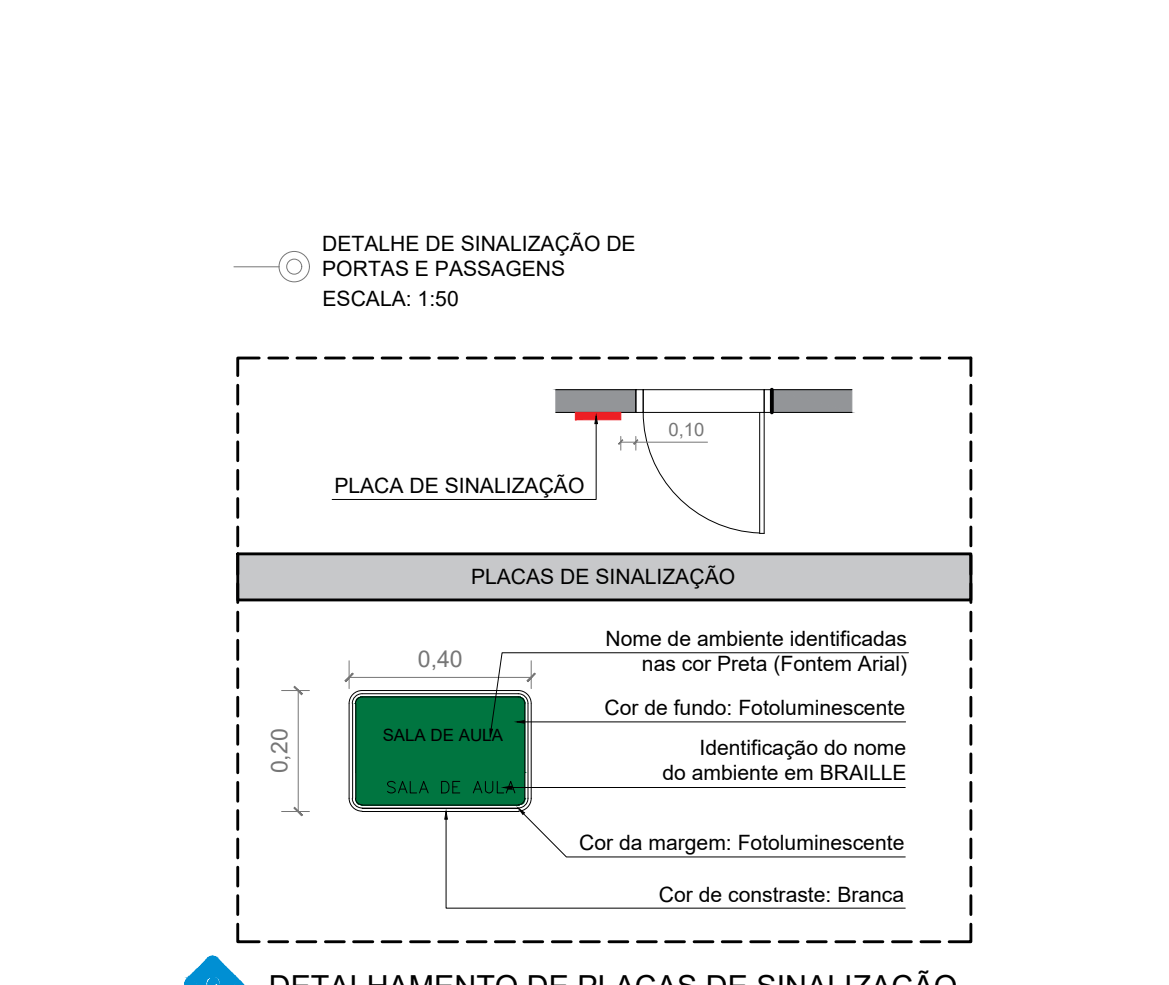

QUADRO DE SERVIÇOS

SÍMBOLO	QUANT.	DESCRIÇÃO
	03 UND	BEBEDOURO INDUSTRIAL
	02 UND	BEBEDOURO PCD
	21 UND	PLACAS DE IDENTIFICAÇÃO DE PORTAS E PASSAGENS
	02 UND	AVISADOR SONORO
	02 UND	MAPA TÁTIL

NOTA: A altura de instalação deve ser de 60 cm do piso. Os dispositivos devem atender ao descrito em 4.6.7 e 4.6.8 da ABNT NBR 9050:2020, página 51.

OBSERVAÇÕES:

- Onde não tiver especificação de acabamento, seguir projeto específico.
- Favor conferir medidas no local.
- Qualquer dúvida consultar o autor do projeto.

C. E. P. I. CUNHA BASTOS

AMPLIAÇÃO E REFORMA

ENDEREÇO: RUA AVELINO DE FARIA, Nº 488, CENTRO - RIO VERDE/GO

ÁREA DO TERRENO: ÁREA EXISTENTE, ÁREA DE REFORMA, ÁREA A CONSTRUIR, ÁREA TOTAL A CONSTRUIR, ÁREA TOTAL, VIDE ORÇ. 01

AUTOR: CARLOS ALBERTO DAS JÚNIOR / CREA-SP: 506241910

RT DA OBRA:

PROPRIETÁRIO: SECRETARIA DE ESTADO DA EDUCAÇÃO / CNPJ: 01.408.705.0001-20 / CPF: 041.530.091-64

PLANTA BAIXA - ACESSIBILIDADE E MODIFICADA - ESC: 1:100

TIPO DE PROJETO: PLANTA DE ACESSIBILIDADE E MODIFICADA - TÉRREO - ESC: 1:100

ASSINATURA:

DATA: MAIO/2024 **ESCALA:** INDICADA **REVISÃO:** 000 **Nº FORTART:**

REV. DATA **DESCRIÇÃO** **VISTO**

12/13

FOLHA: