


- OBSERVAÇÕES:
- Onde não tiver especificação de acabamento, seguir projeto específico.
  - Favor conferir medidas no local.
  - Qualquer dúvida consultar o autor do projeto.

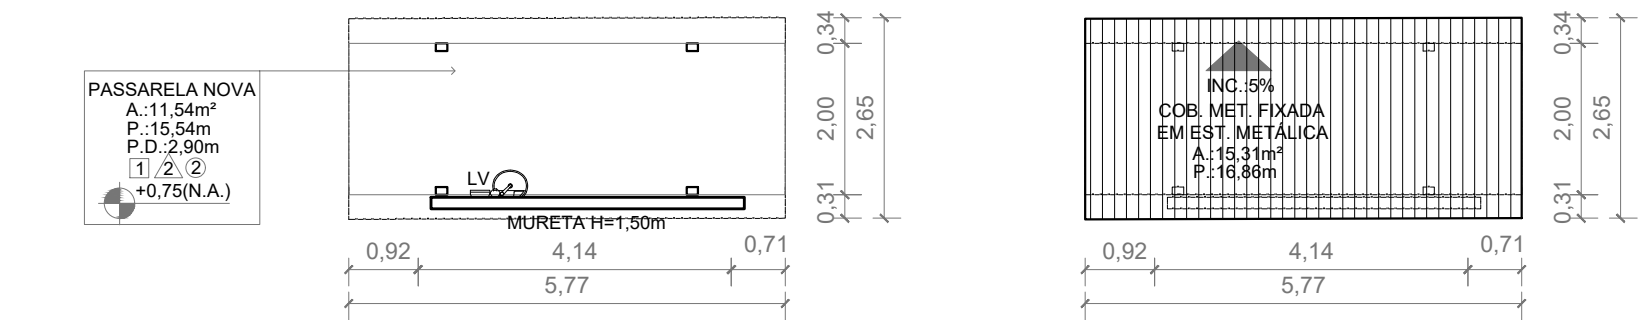


| QUANTITATIVO DE MATERIAL : PASSARELAS |                                     |                        |               |  |
|---------------------------------------|-------------------------------------|------------------------|---------------|--|
| DESCRIÇÃO DE SERVIÇOS                 | MATERIAL                            | UNIDADE                | QTD           |  |
| ELEMENTOS A SEREM CONSTRUÍDOS         | SERVIÇOS EM TERRA                   |                        |               |  |
|                                       | LOCAÇÃO DE OBRA                     | m2                     | 11,54         |  |
|                                       | REGULARIZAÇÃO                       | m2                     | 11,54         |  |
|                                       | ATERRO                              | M3                     | 2,48          |  |
|                                       | ALVENARIA 1 VEZ                     | M3                     | 6,08          |  |
|                                       | ESCAVAÇÃO                           | M3                     | 3,10          |  |
|                                       | CARGA MECANIZADA                    | M3                     | 3,10          |  |
|                                       | INDENIZAÇÃO DE JAZIDA               | M3                     | 3,10          |  |
|                                       | TRANSPORTE DE MATERIAL              | M3                     | 31,00         |  |
|                                       | COMPACTAÇÃO MECANIZADA              | M3                     | 3,10          |  |
|                                       | FUNDAÇÃO                            | VER PROJETO ESPECÍFICO | VER ORÇAMENTO |  |
|                                       | ESTRUTURA                           | VER PROJETO ESPECÍFICO | VER ORÇAMENTO |  |
|                                       | ELÉTRICO                            | VER PROJETO ESPECÍFICO | VER ORÇAMENTO |  |
|                                       | HIDRÁULICO                          | VER PROJETO ESPECÍFICO | VER ORÇAMENTO |  |
|                                       | IMPERMEAB.                          | VER PROJETO ESTRUTURAL | VER ORÇAMENTO |  |
|                                       | ESTRUTURA METÁLICA                  | VER PROJETO ESPECÍFICO | VER ORÇAMENTO |  |
|                                       | ESTRUTURA METÁLICA                  | VER PROJETO ESPECÍFICO | VER ORÇAMENTO |  |
|                                       | COBERTURA                           | VER PROJETO ESPECÍFICO | VER ORÇAMENTO |  |
|                                       | REVESTIMENTO LATERAL DO EMBASAMENTO | VER PROJETO ESPECÍFICO | VER ORÇAMENTO |  |
|                                       | REVESTIMENTO PISO                   | VER PROJETO ESPECÍFICO | VER ORÇAMENTO |  |
|                                       | REBOCO                              | m2                     | 15,31         |  |
|                                       | LASTRO DE CONCRETO DESEMPENADO 3CM  | m2                     | 2,69          |  |
|                                       | PISO DE GRANITINA                   | m2                     | 11,54         |  |
|                                       | APL. DE RES. AC. EM PISO GRAN.      | m2                     | 11,54         |  |

| QUANTITATIVO DE MATERIAL: CANTEIROS         |   |   |            |        |
|---|---|---|------------|--------|
| DESCRIÇÃO DE SERVIÇOS                       | MATERIAL                                      | UNIDADE                                       | QUANTIDADE |        |
| ELEMENTOS A SEREM CONSTRUÍDOS               | SERVIÇOS EM TERRA                             |   |            |        |
|   | FORNECIMENTO DE SOLO PARA ATERRO              | m3  | 0,461      |        |
|   | TRANSPORTE DE MATERIAL ESCAVADO               | m3  | 2,255      |        |
|   | COMPACTAÇÃO MECANICA SEM CONTROLE LABORATORIO | m3  | 0,41       |        |
|   | DIVERSOS                                      | m2  | 4,19       |        |
| QUANTITATIVO DE MATERIAL: CALÇADAS INTERNAS |   |   |            |        |
| DESCRIÇÃO DE SERVIÇOS                       | MATERIAL                                      | UNIDADE                                       | QUANTIDADE |        |
| ELEMENTOS A SEREM CONSTRUÍDOS               | SERVIÇOS EM TERRA                             | ESCAVAÇÃO MECANICA                            | m³         | 0,40   |
|   |   | CARGA MECANIZADA                              | m³         | 0,00   |
|   |   | FORNECIMENTO DE SOLO PARA ATERRO              | m³         | 1,129  |
|   |   | TRANSPORTE DE MATERIAL ESCAVADO               | m³         | 5,645  |
|   |   | TRANSPORTE COM LAMINA ATE 100M                | m³         | 0,40   |
|   | ALVENARIA DE EMBASAMENTO                      | COMPACTAÇÃO MECANICA SEM CONTROLE LABORATORIO | m³         | 1,39   |
|   |   | ESCAVAÇÃO                                     | m³         | 0,40   |
|   |   | TIJOLO 8 FUROS 1 VEZ                          | m³         | 0,40   |
|   | PISO  | PISO DE CONCRETO LAMINADO USINADO             | m²         | 9,32   |
|   |   | LASTRO DE BRITA 3CM                           | m²         | 9,32   |
|   |   | PINTURA ACRÍLICA PARA PISO                    | m²         | 9,32   |
| QUANTITATIVO DE MATERIAL: CALÇADAS EXTERNAS |   |   |            |        |
| DESCRIÇÃO DE SERVIÇOS                       | MATERIAL                                      | UNIDADE                                       | QUANTIDADE |        |
| ELEMENTOS A SEREM CONSTRUÍDOS               | DIVERSOS                                      | REGULARIZAÇÃO DO PISO                         | m³         | 6,85   |
|   |   | MEIO FIO RETO                                 | M          | 4,79   |
|   |   | CAIAÇÃO                                       | m²         | 0,71   |
|   |   | PISO DE CONCRETO LAMINADO USINADO             | m²         | 6,85   |
|   |   | LASTRO DE BRITA 3CM                           | m²         | 6,85   |
|   |   | APILOAMENTO                                   | m²         | 6,85   |
|   |   | PINTURA DO PISO DE CONCRETO - CALÇADA         | m²         | 267,20 |
|   |   |   |            |        |

PLANTA BAIXA - PASSARELA NOVA

PLANTA COBERTURA - PASSARELA NOVA

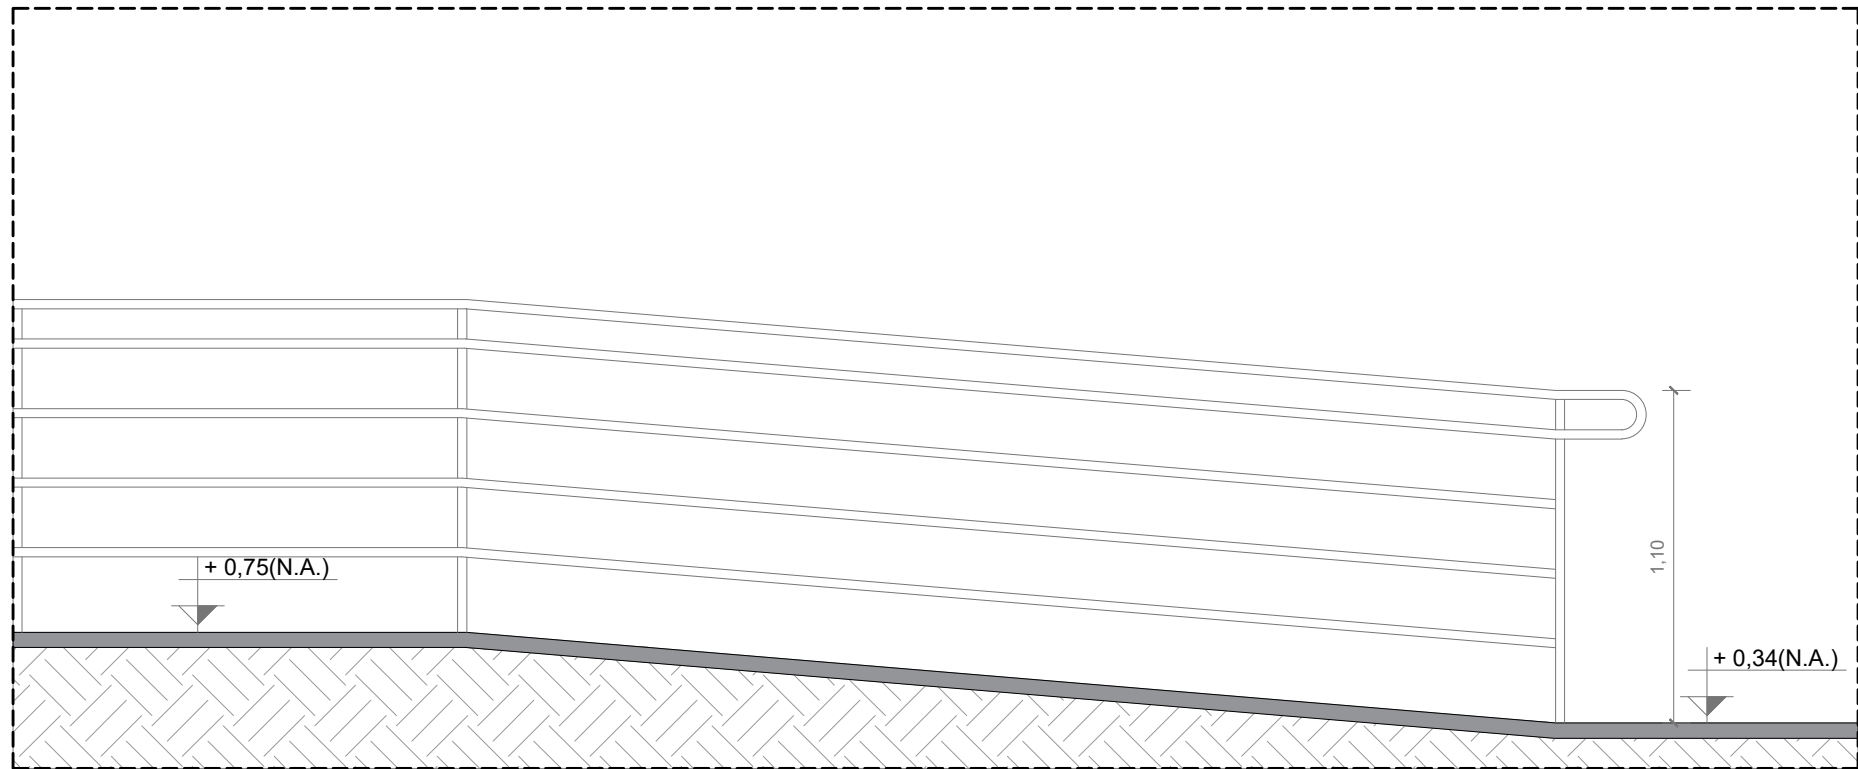

NOTA: As rampas deverão obedecer as normas de inclinações máximas exigidas, assim como os guarda corpos. Altura mínima de guarda corpo H=1,10M

DETALHE RAMPAS DE ACESSO



GERÊNCIA DE PROJETOS E INFRAESTRUTURA  
APROVADO  
TÉCNICO RESPONSÁVEL PELA APROVAÇÃO

## C. E. P. I. CUNHA BASTOS

### AMPLIAÇÃO E REFORMA

| ENDEREÇO  |                |                 |                                 |                        |              |
|---|----------------|-----------------|---------------------------------|------------------------|--------------|
| RUA AVELINO DE FARIA, Nº 488, CENTRO - RIO VERDE/GO |                |                 |                                 |                        |              |
| ÁREA DO TERRENO                                     | ÁREA EXISTENTE | ÁREA DE REFORMA | ÁREA A CONSTRUIR DAS PASSARELAS | ÁREA TOTAL A CONSTRUIR | ÁREA TOTAL   |
|   |                |                 |                                 |                        | VIDE ARQ. 01 |

AUTOR: CARLOS ALBERTO DIAS JUNIOR | CRE-SP: 5062414910

RT DA OBRA:

PROPRIETÁRIO: SECRETARIA DE ESTADO DA EDUCAÇÃO - CNPJ: 01.409.705.0001-20  
PREPOSTO: SABRINA SILVA VIEIRA VALENTE - CPF: 041.530.091-64

## ARQUITETURA

TIPO DE PROJETO

PLANTA BAIXA PASSARELAS E PÁTIOS COBERTOS - ESC.: 1/200  
PLANTA BAIXA CALÇADAS E CANTEIROS - ESC.: 1/200  
PLANTA BAIXA PASSARELA NOVA - ESC.: 1/100  
PLANTA DE COBERTURA PASSARELAS NOVA - ESC.: 1/100  
DETALHE TIPO - ESC.: 1/25  
CORTES PASSARELAS A/A E B/B - ESC.: 1/100  
ASSUNTO:

|       |           |           |          |          |     |             |  |
|-------|-----------|-----------|----------|----------|-----|-------------|--|
| DATA: | MAIO/2024 | ESCALA:   | INDICADA | REVISÃO: | 000 | Nº RRT/ART: |  |
| REV.  | DATA      | DESCRIÇÃO | VISTO    |          |     |             |  |
|       |           |           |          |          |     |             |  |
|       |           |           |          |          |     |             |  |