




V12
ESC 1:50

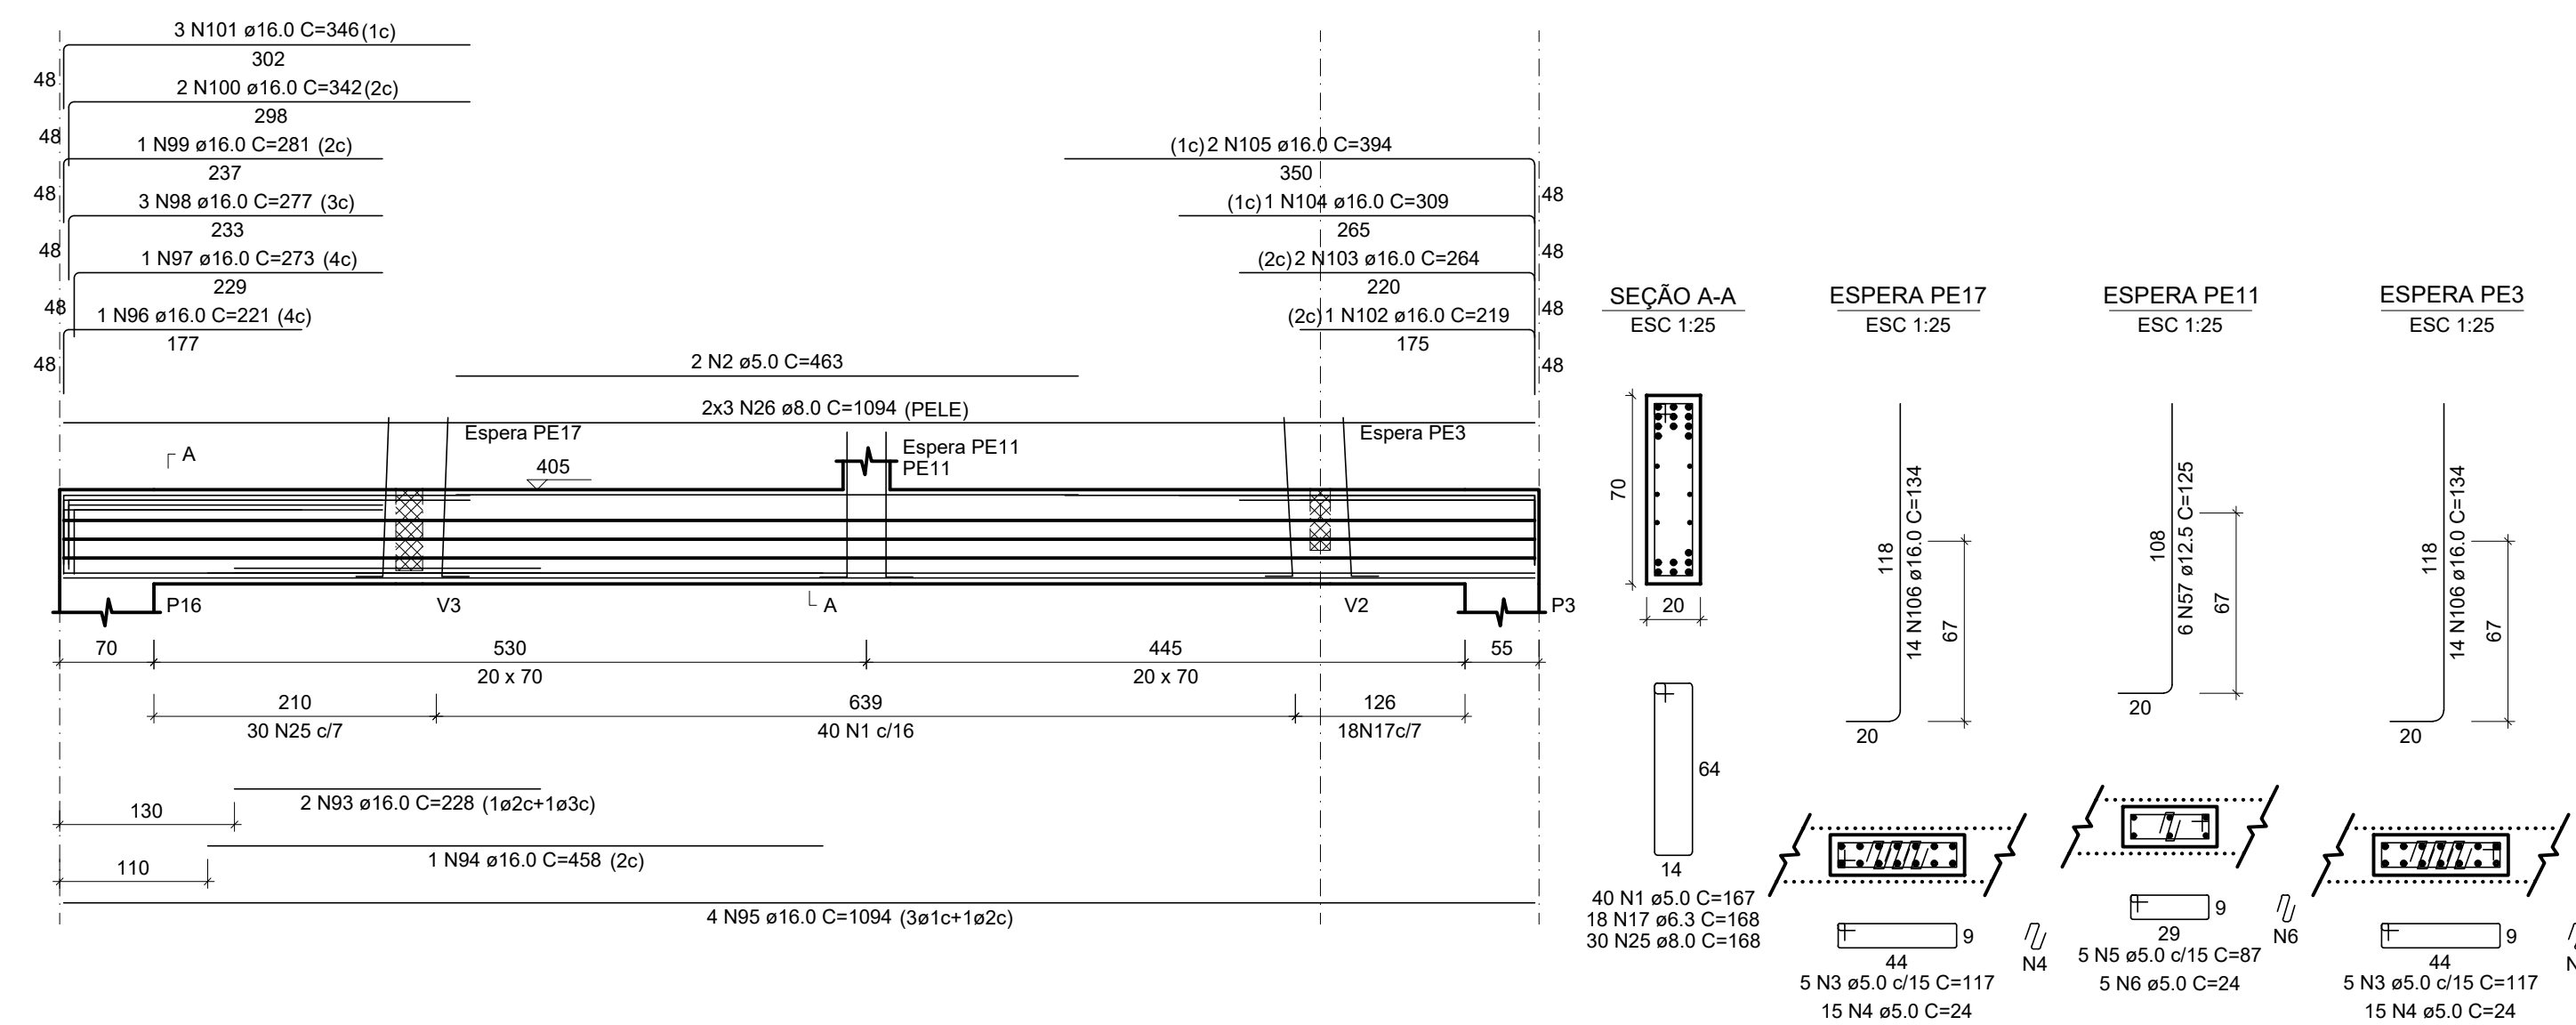


V14
ESC 1:50

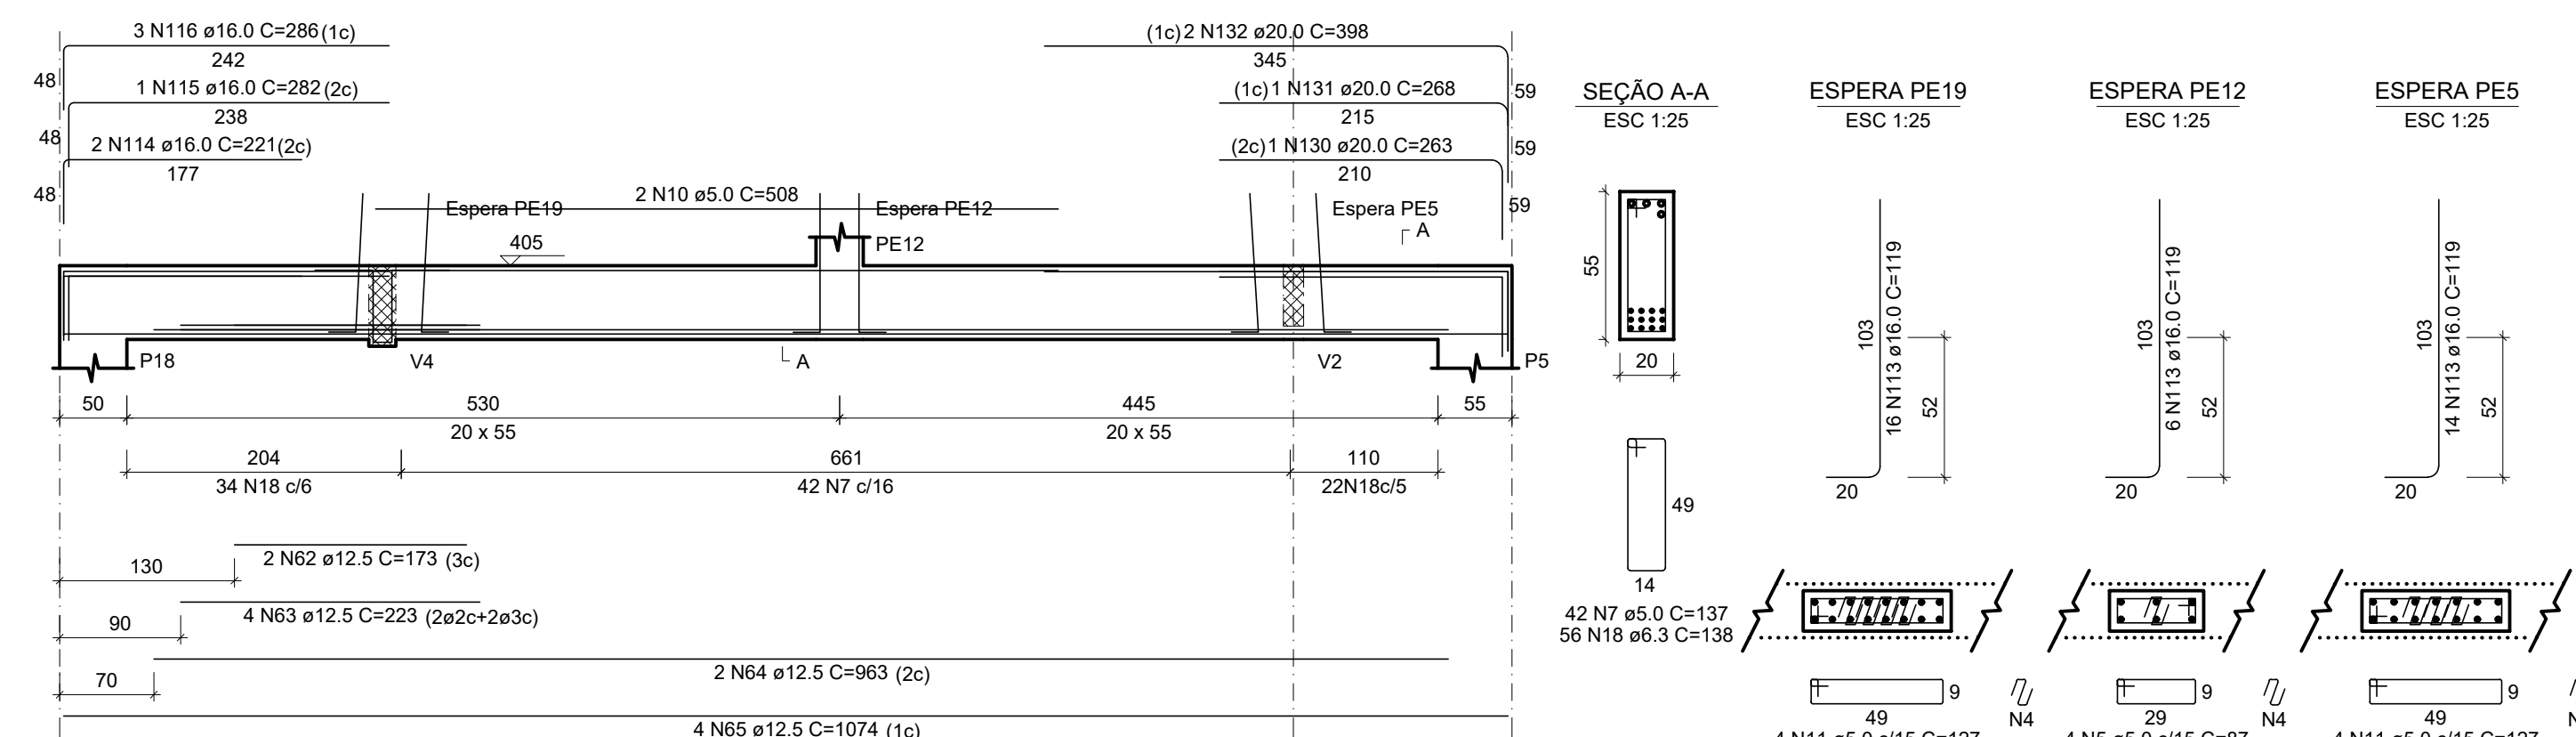


V16
ESC 1:50

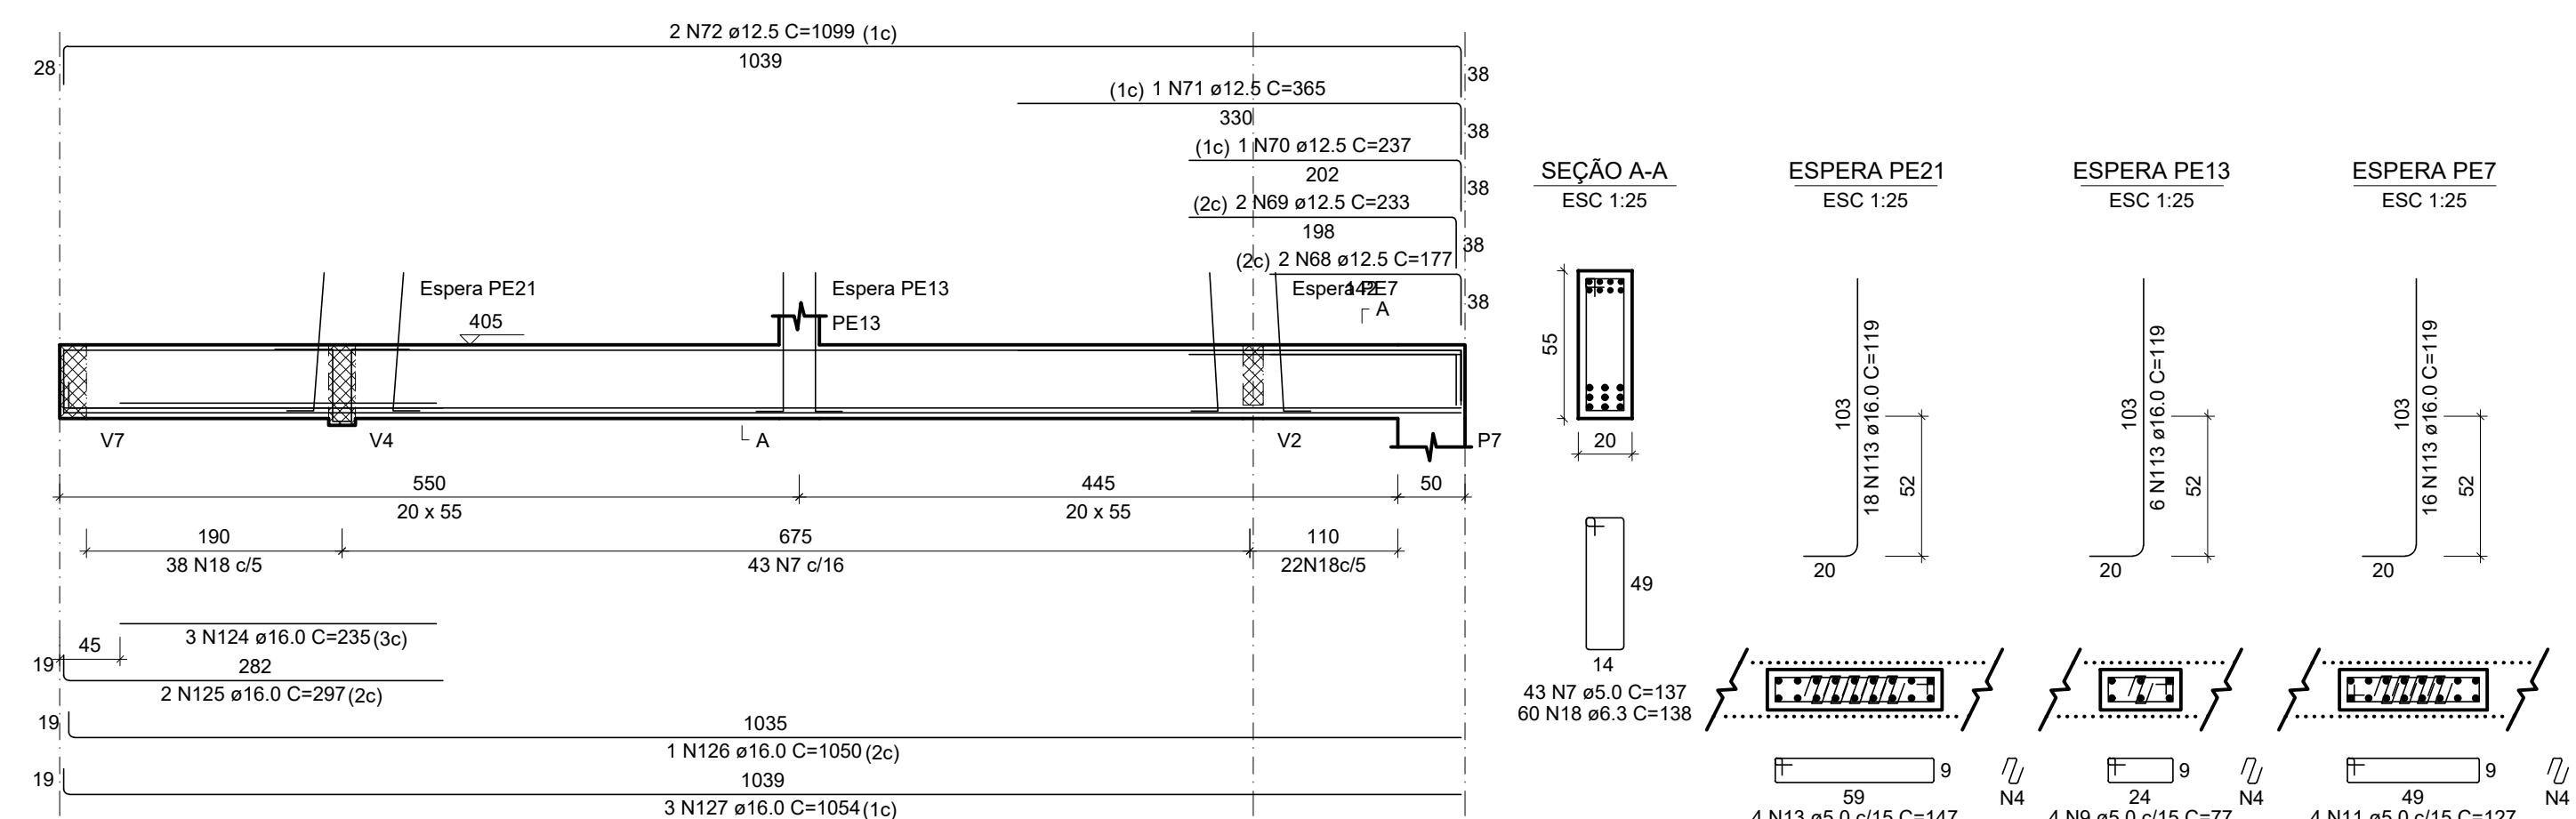


V20
ESC 1:50

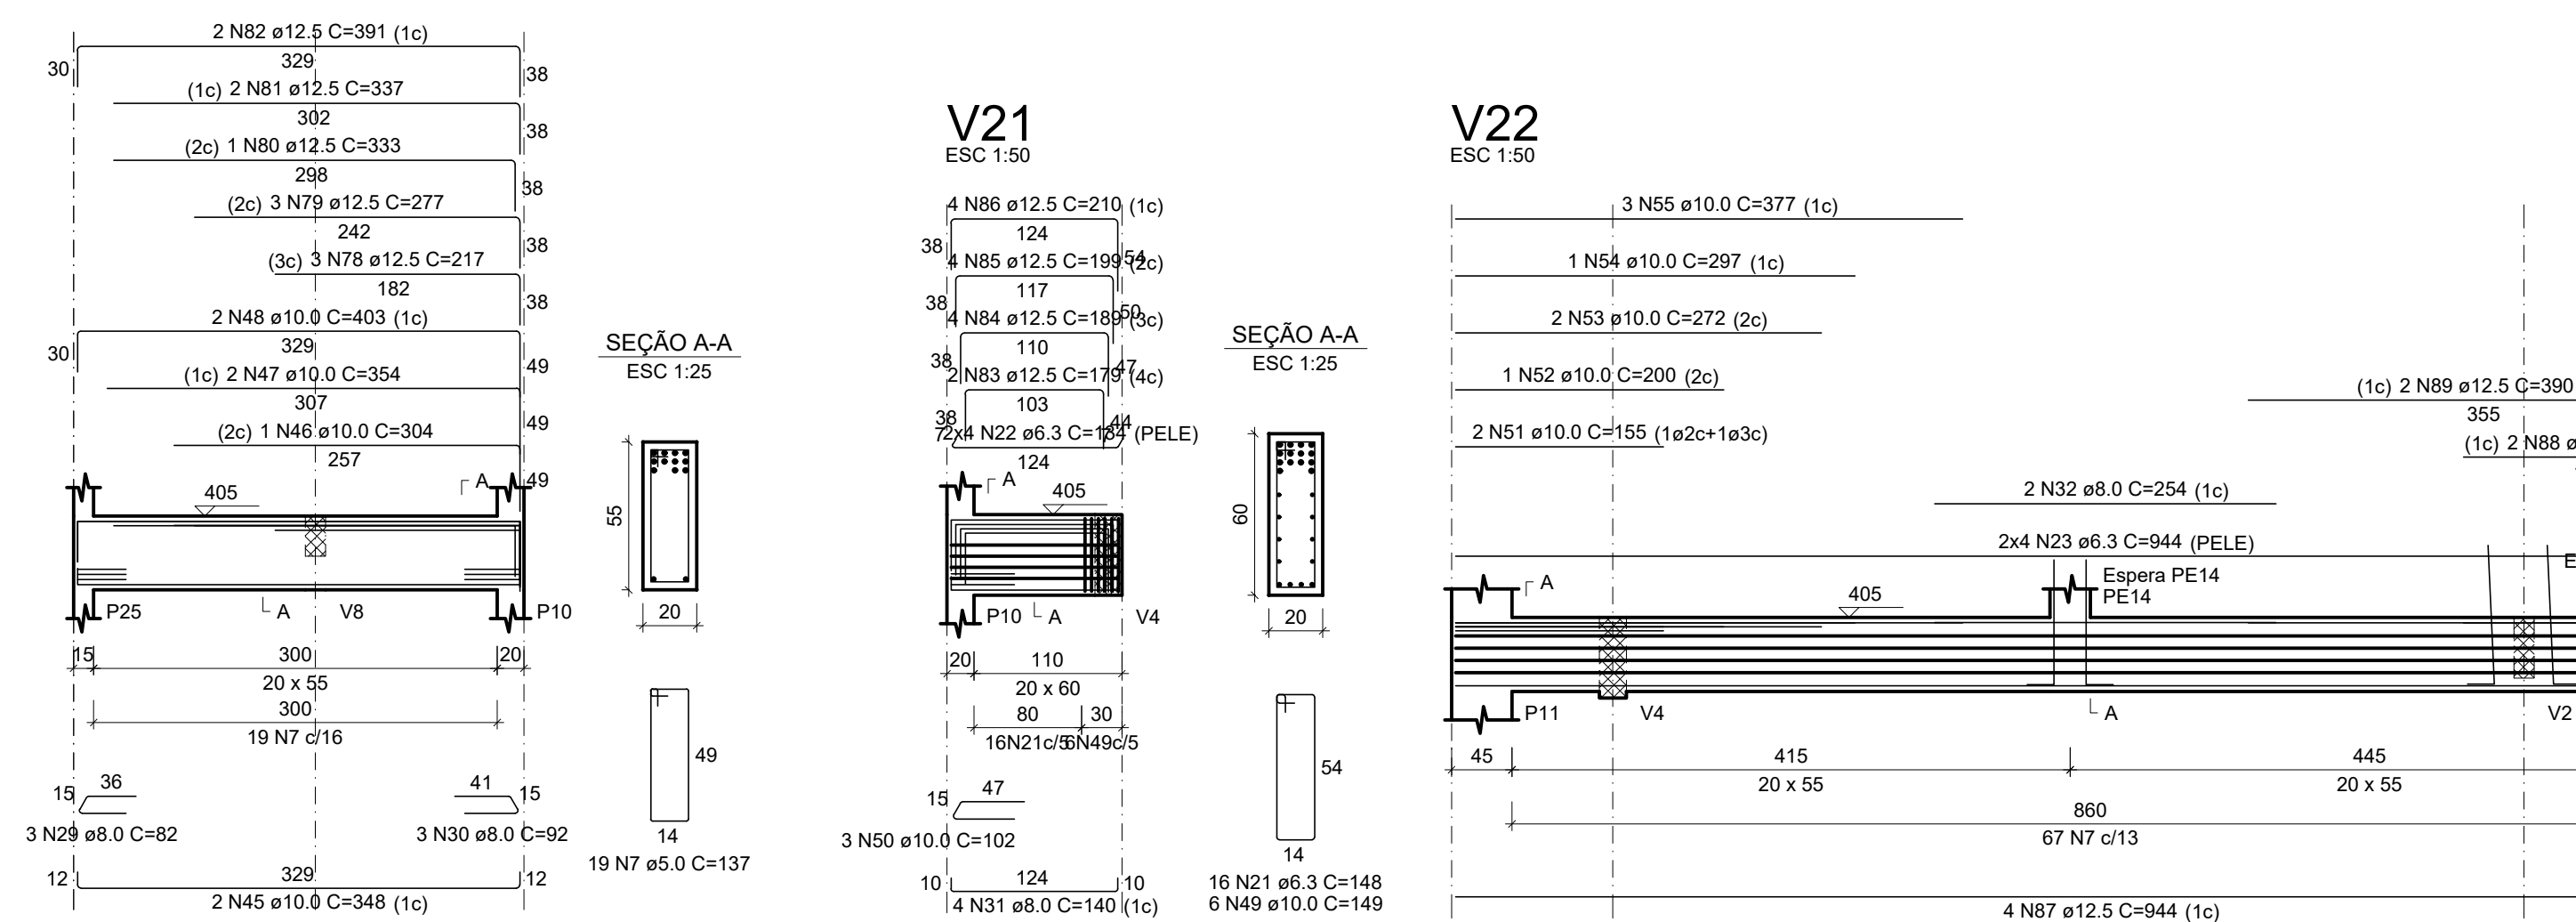


V21
ESC 1:50

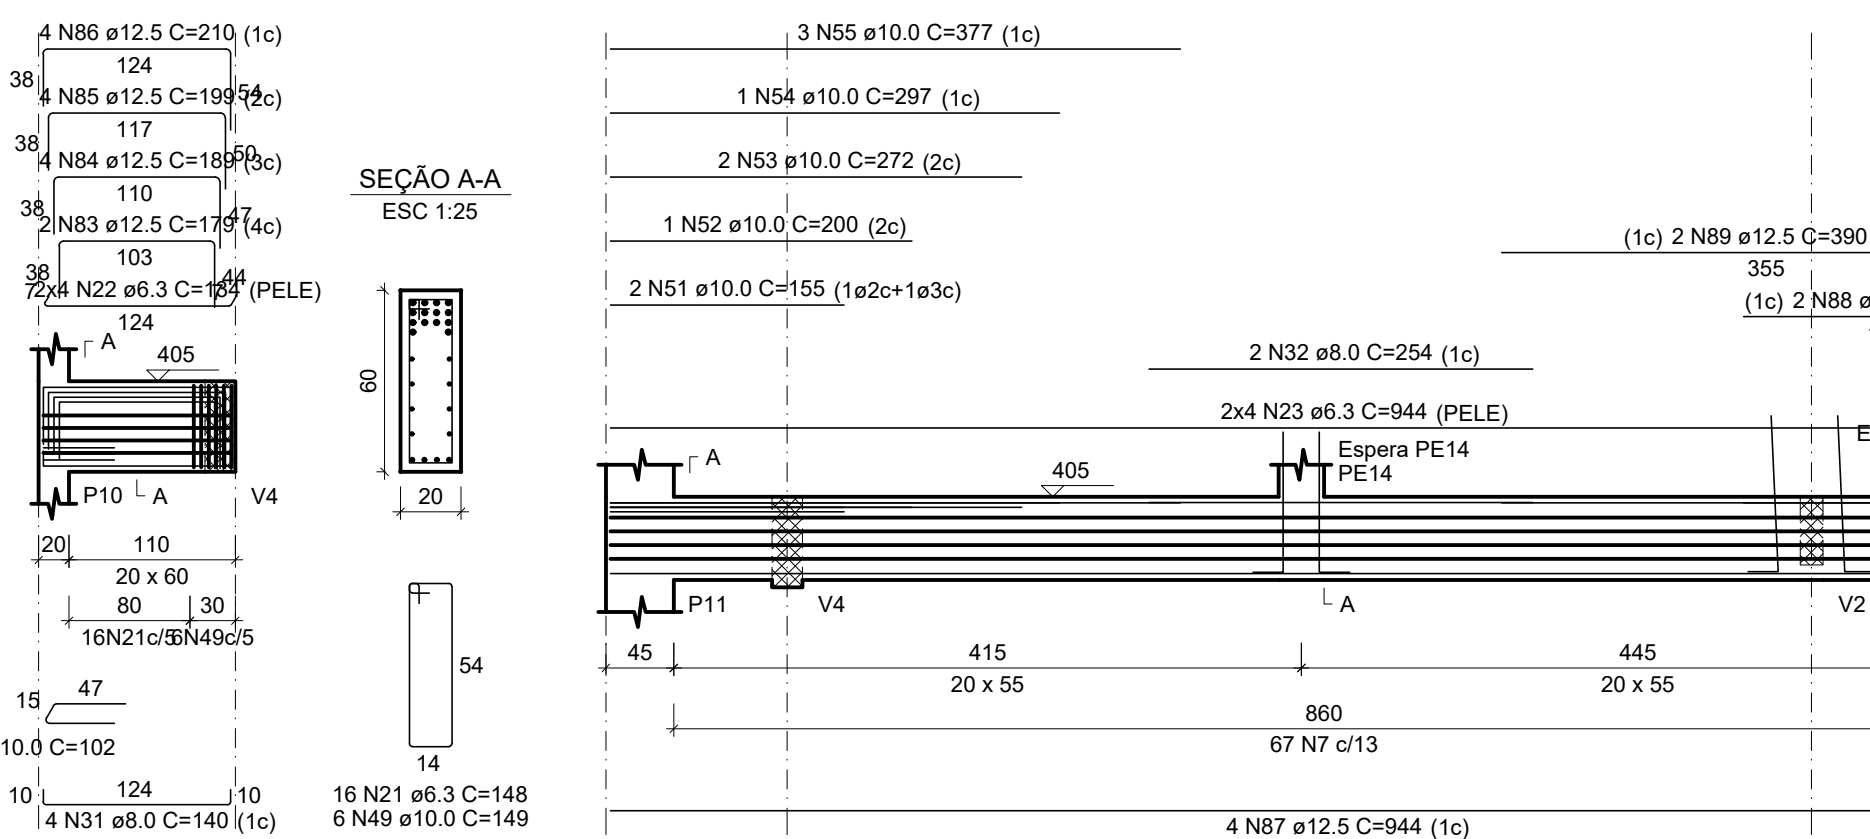


V22
ESC 1:50

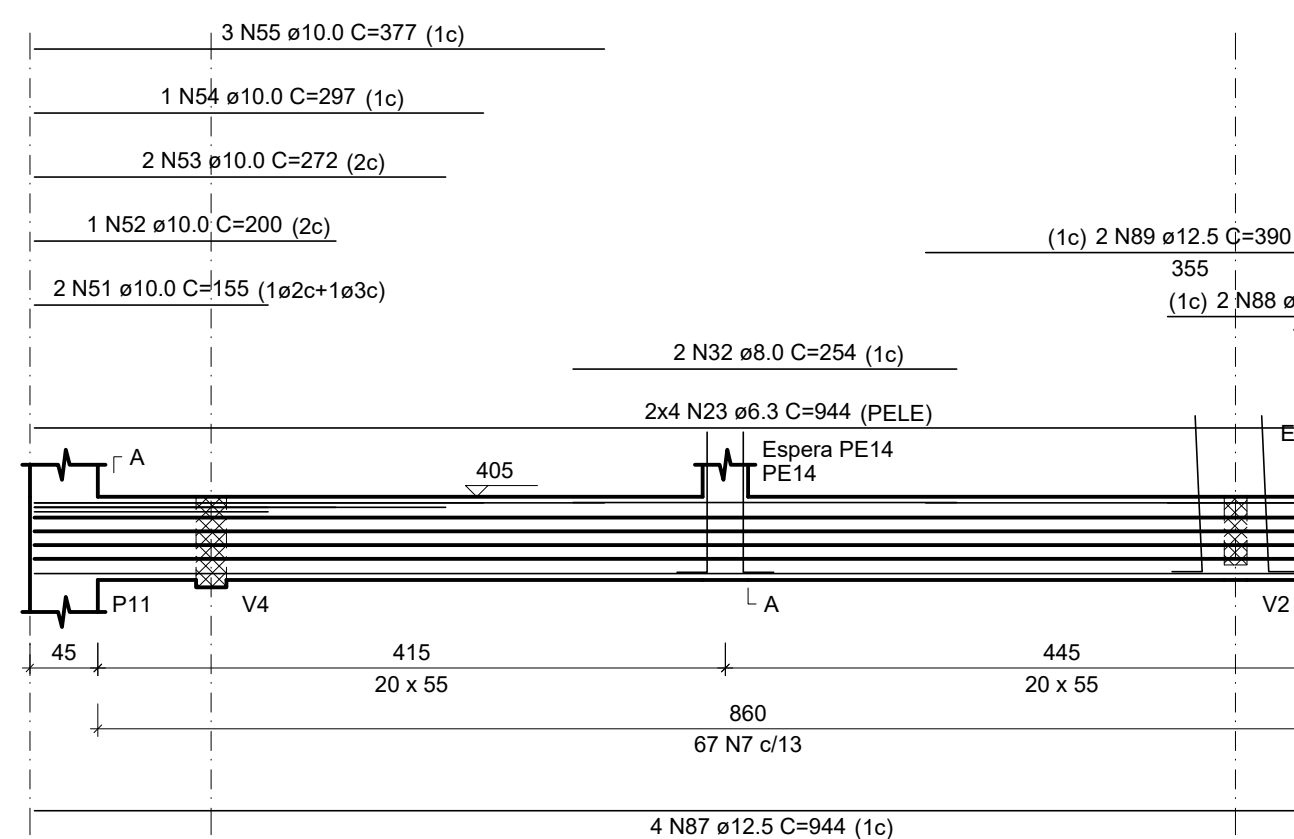


V13
ESC 1:50

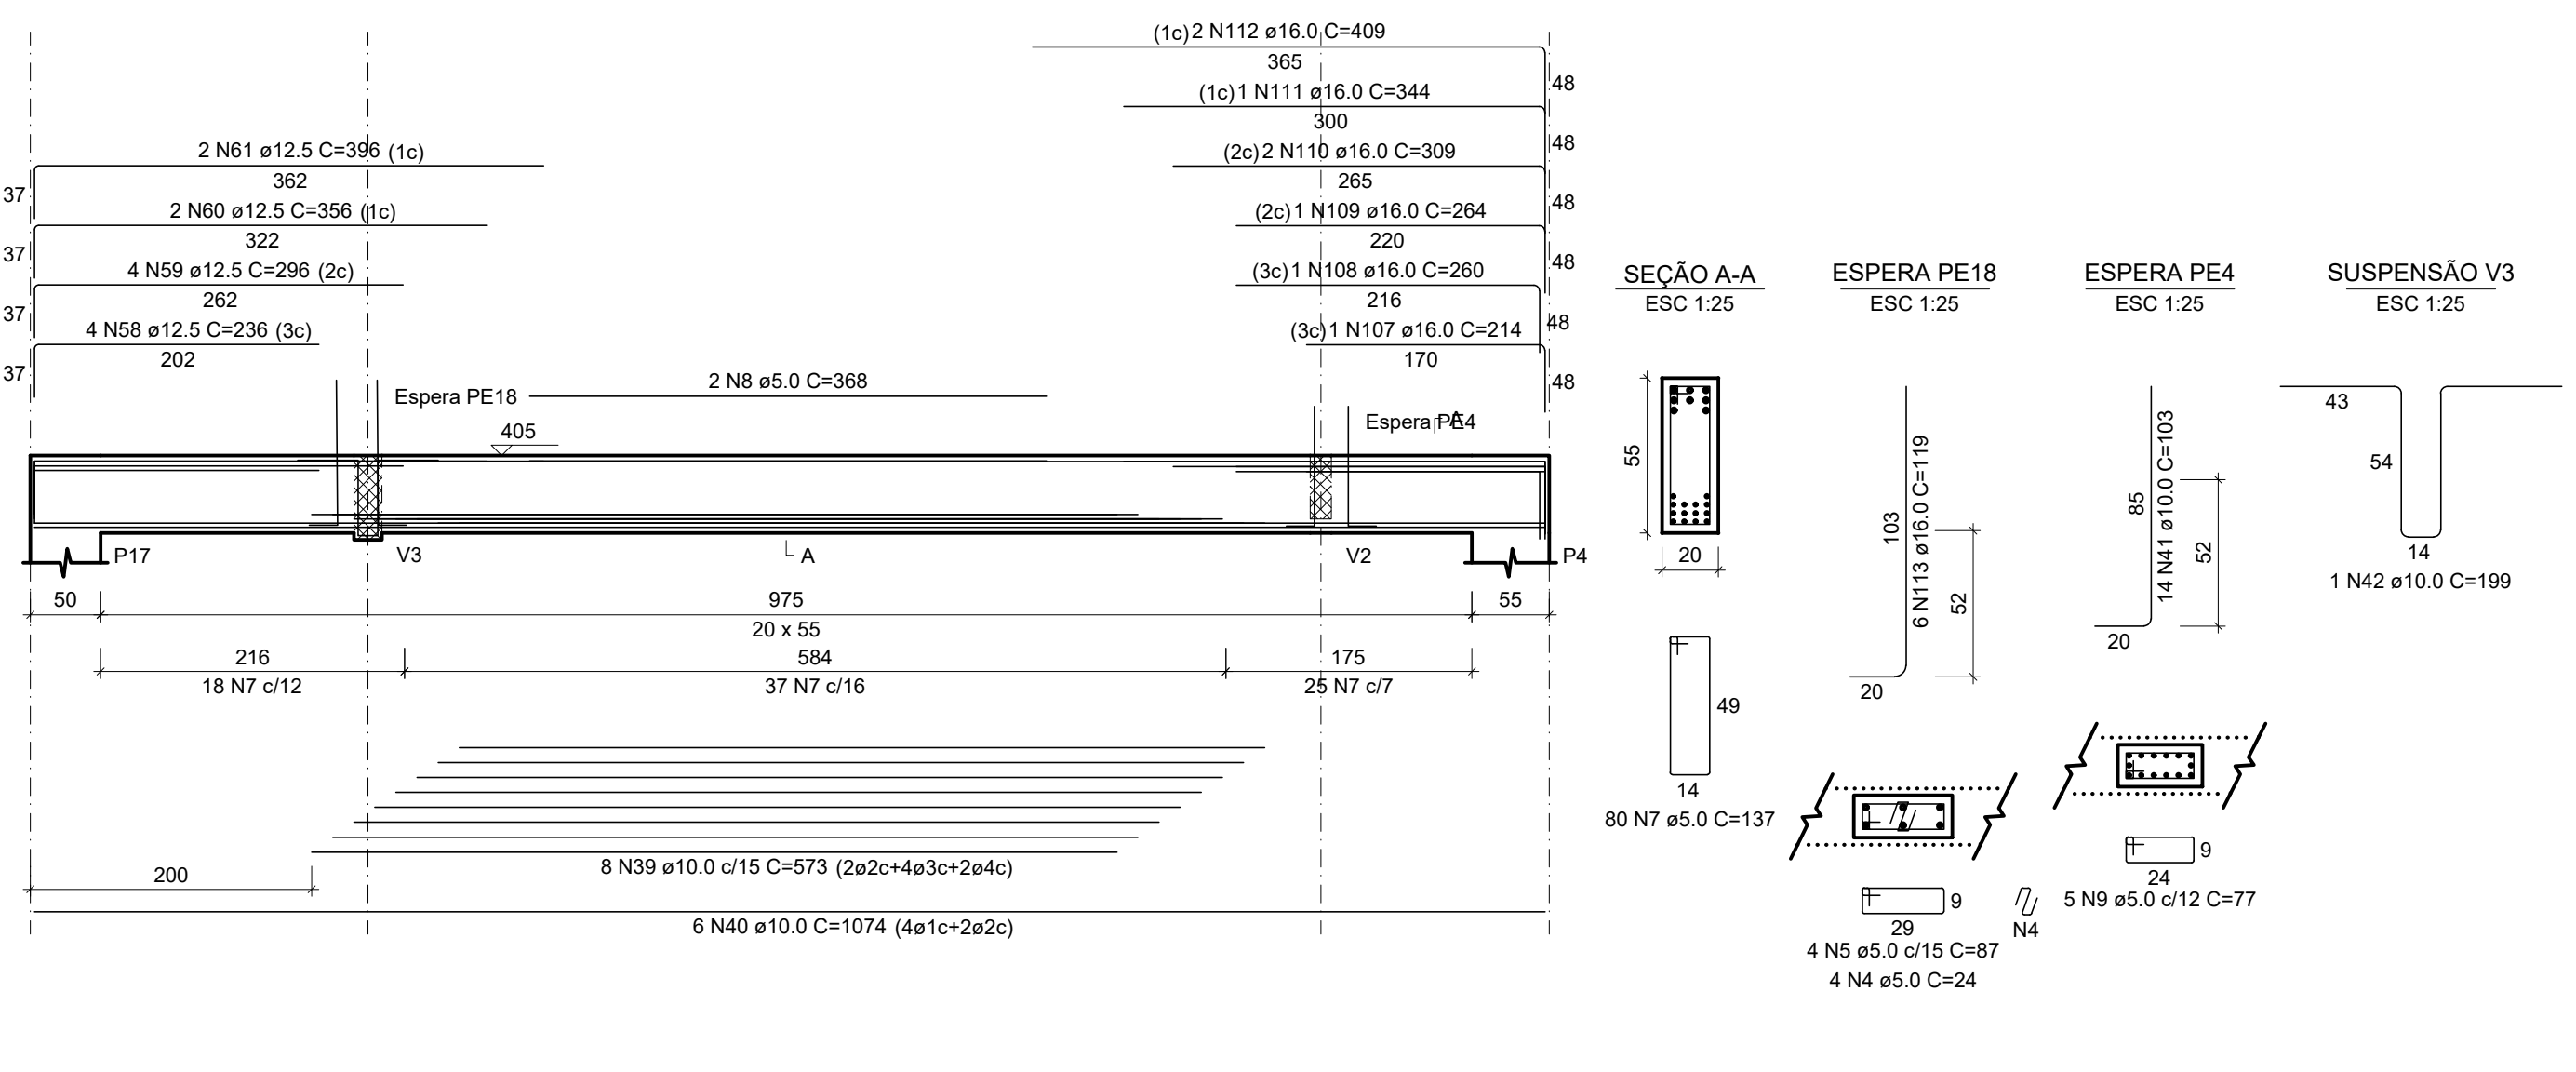


V15
ESC 1:50

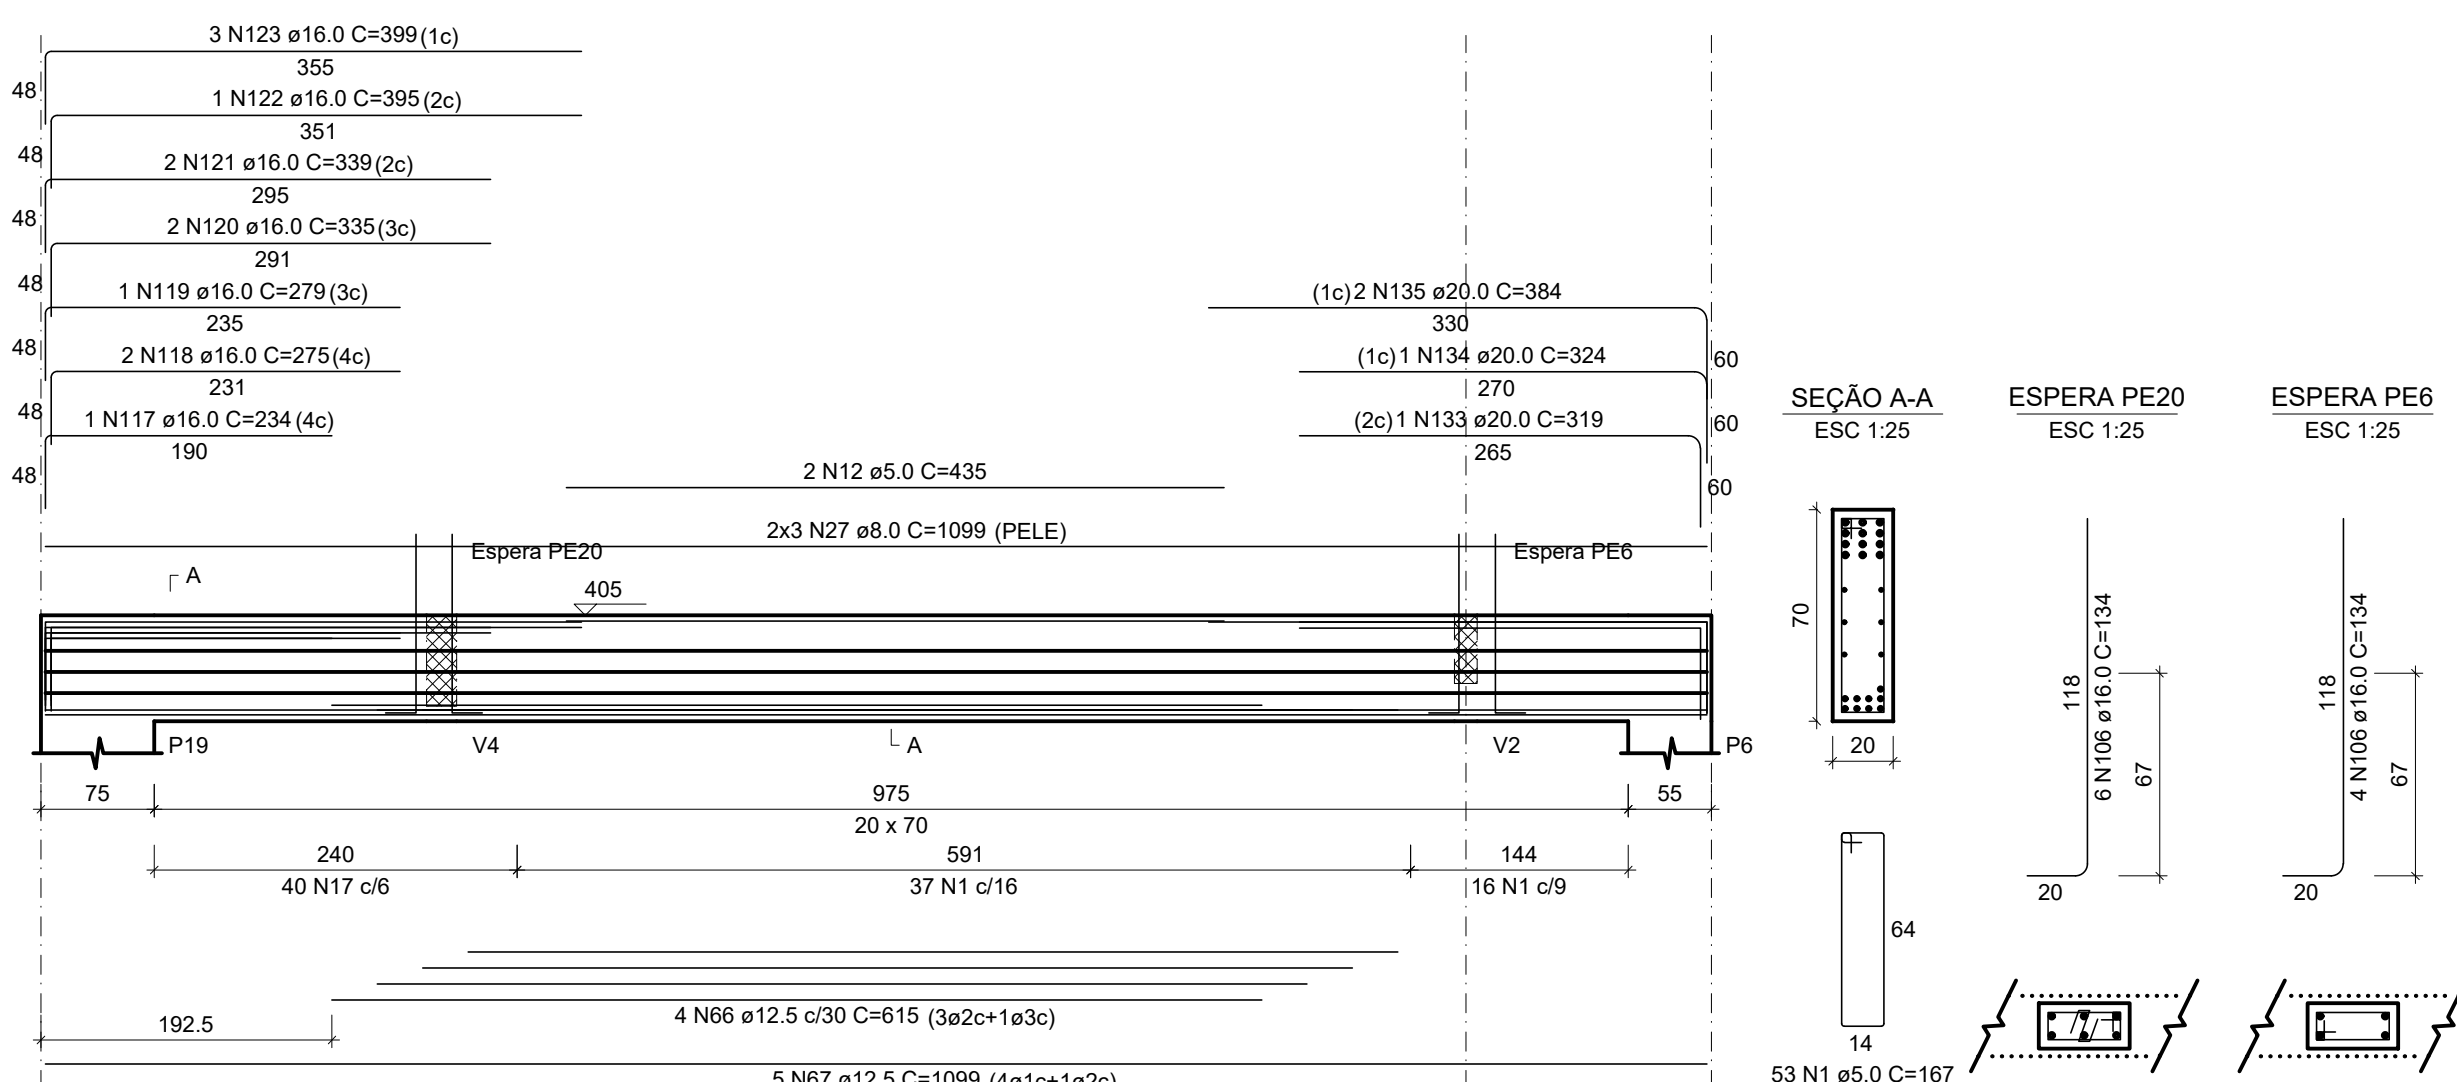


V17
ESC 1:50

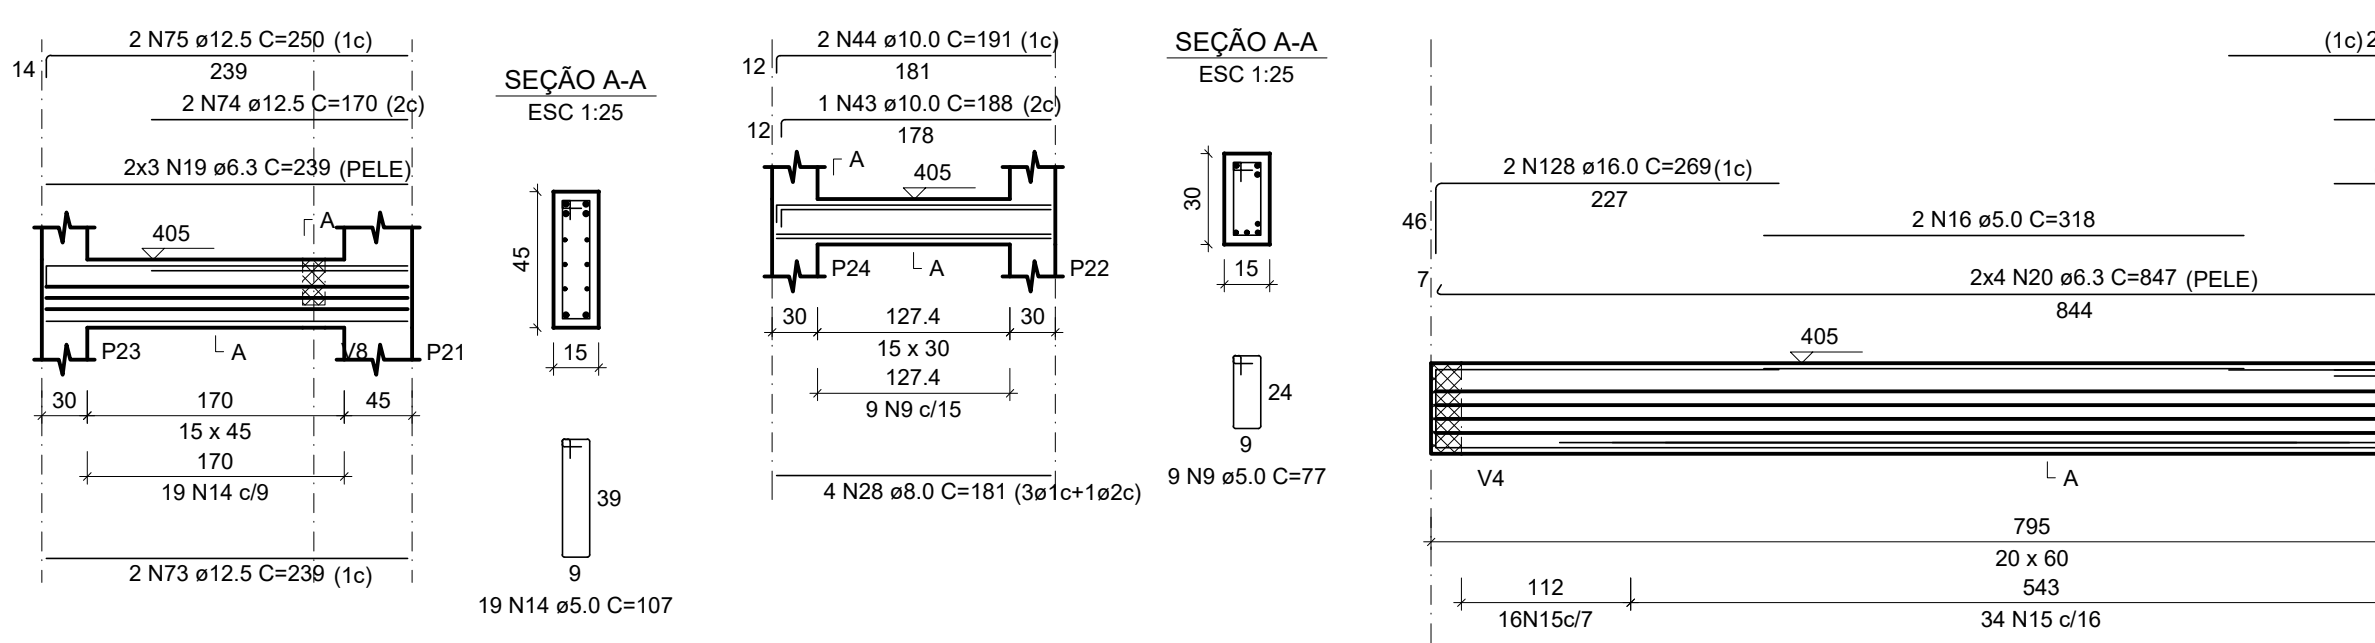


V18
ESC 1:50

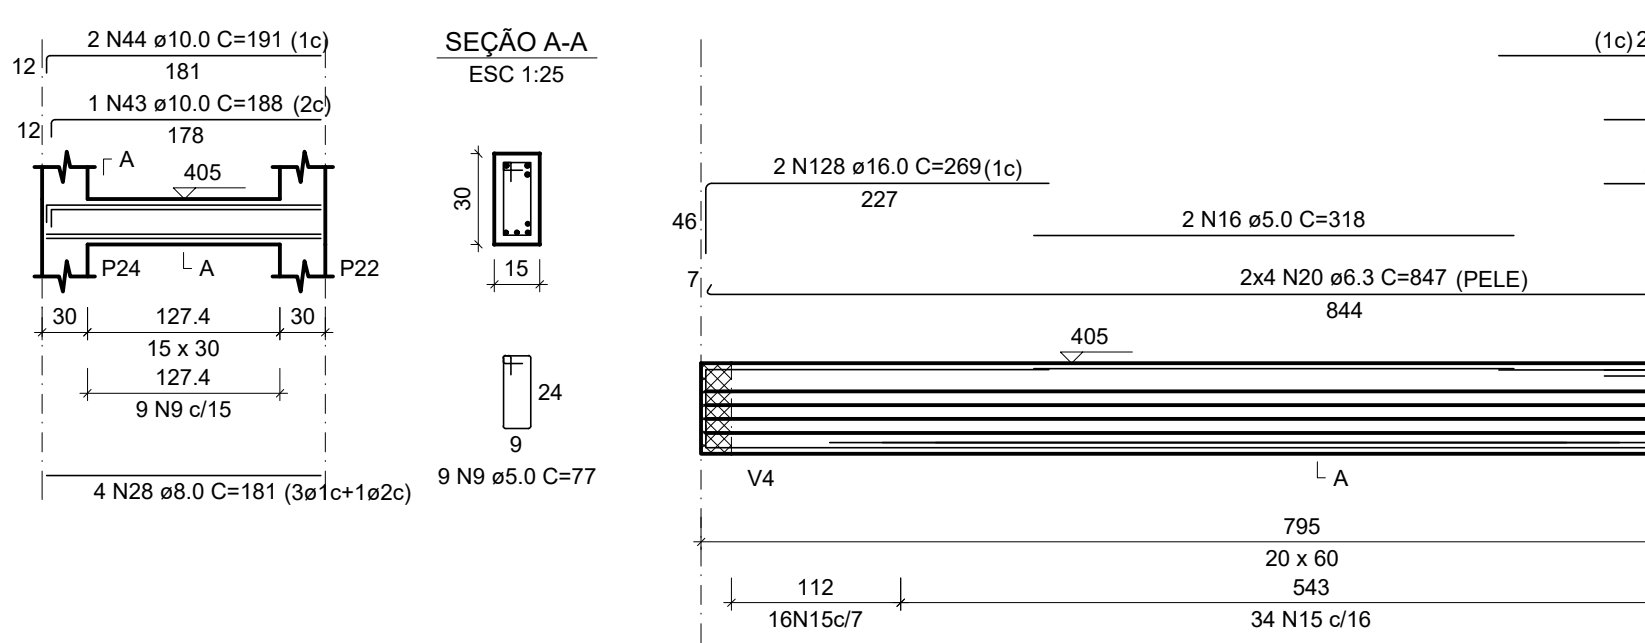


V19
ESC 1:50

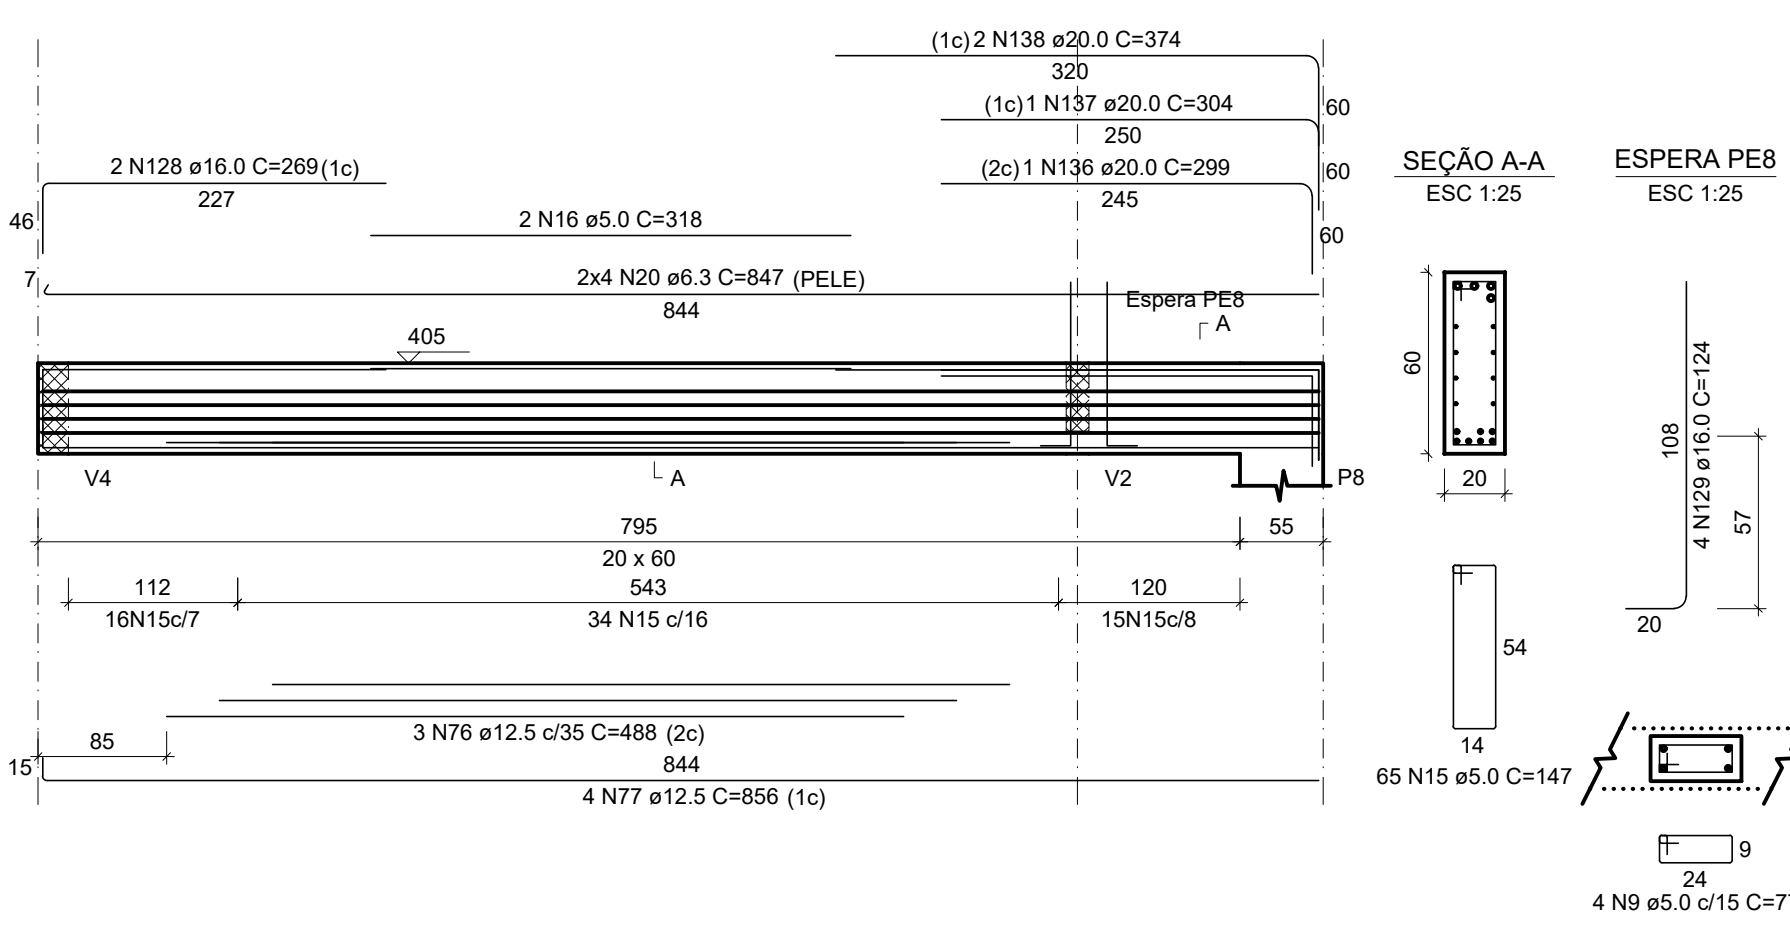


V24
ESC 1:50

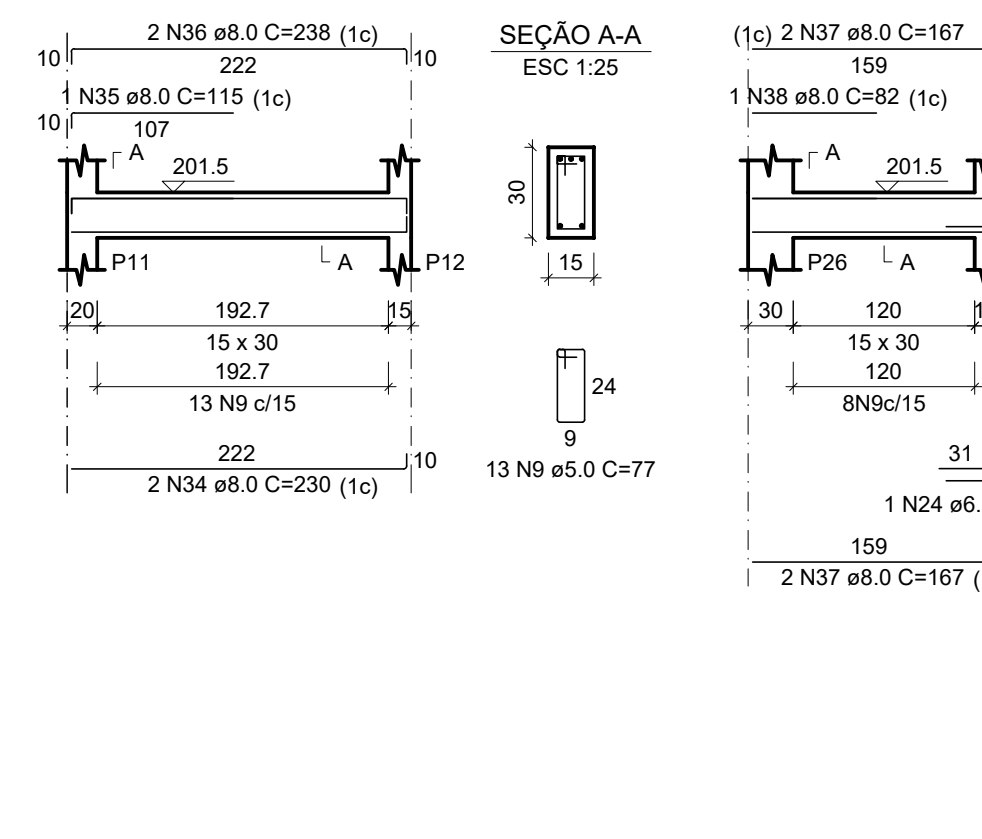

V25
ESC 1:50

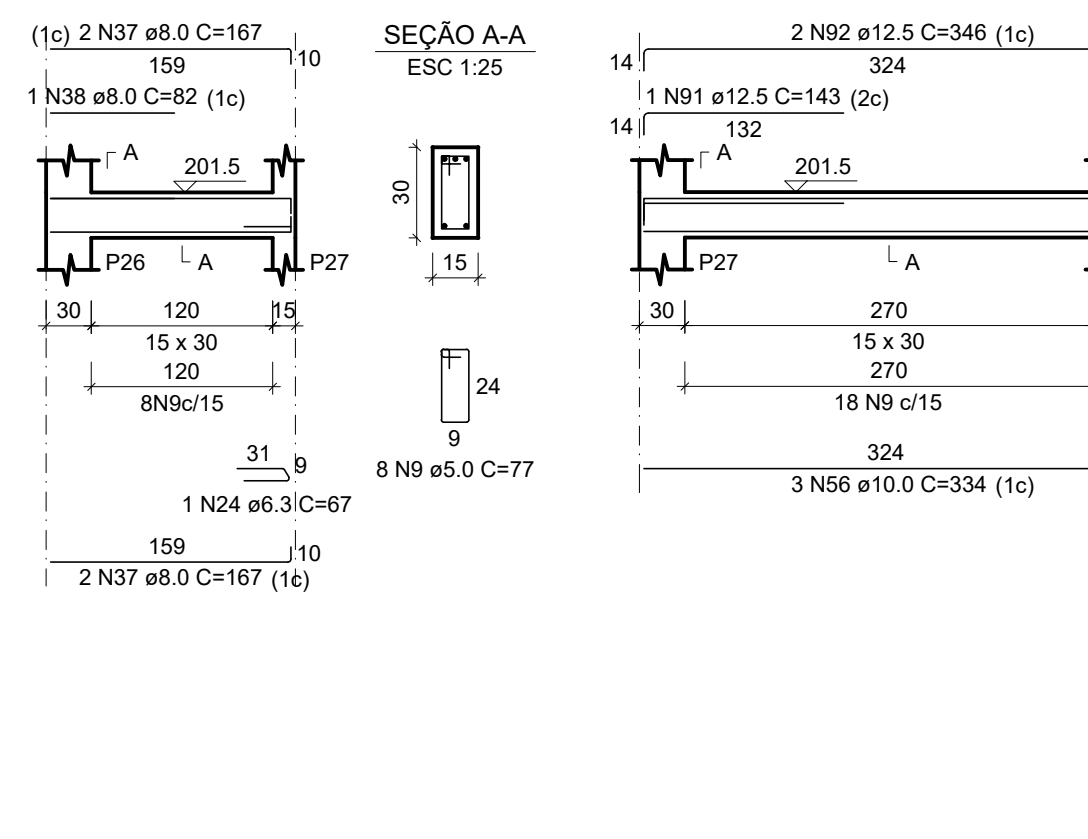

V26
ESC 1:50

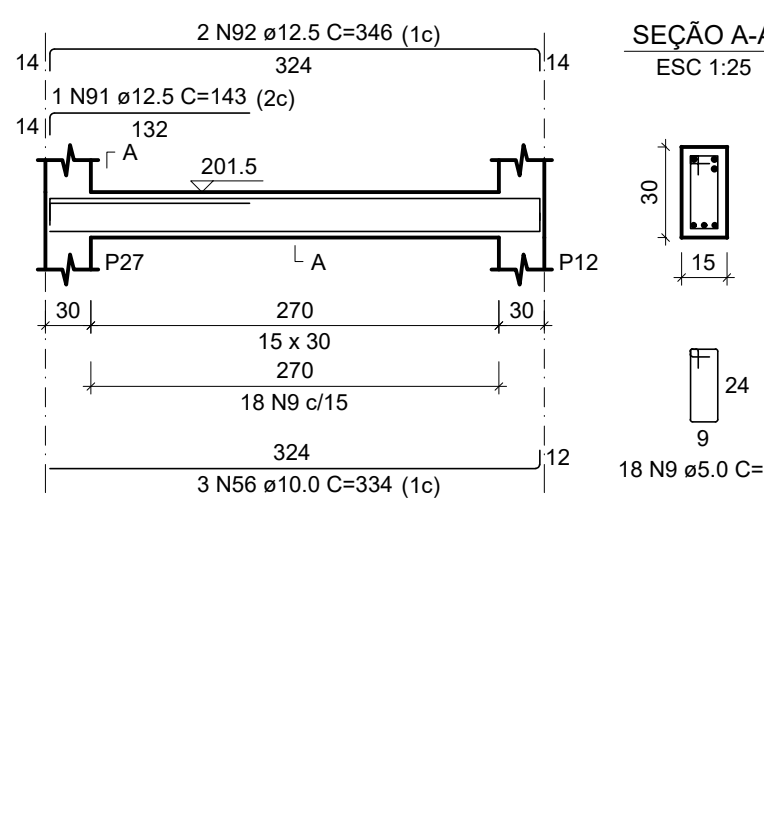

RESUMO DO AÇO

ACO	DIAM (mm)	C TOTAL (m)	PESO + 0% (kg)
CA50	6.3	402.2	110.2
CA50	8.0	242.6	95.7
CA50	10.0	210.3	128.7
CA50	12.5	421.8	406.1
CA50	16.0	411.5	840.5
CA50	18.0	40.9	100.8
CA50	20.0	137.0	281.1
CA50	5.0	612.8	125.3
PESO TOTAL (kg)			2054.4
CA50		1492.3	
CA60		123.3	

Volume de concreto (C=40) = 8.89 m³
Área de forma = 88.71 m²

RELACÃO DO AÇO

V12	V13	V14	</
-----	-----	-----	--	--	----



GERÊNCIA DE PROJETOS E INFRAESTRUTURA
APROVADO: _____
TENDO RESPONSÁVEL PELA APROVAÇÃO

CENTRO DE ENS. P. I. CUNHA BASTOS

REFORMA E AMPLIAÇÃO

RUA AVELINO DE FARIA, Nº 488, CENTRO - RIO VERDE/GO

VER. ARG. 01 VER. ARG. 01 VER. ARG. 01 VER. ARG. 01 VER. ARG. 01 VER. ARG. 01

AUTOR: CARLOS ALBERTO DAS JÚNIOR | CREA-SP: 50624189-0

RT DA OBRA: _____

PROPRIETÁRIO: SECRETARIA DE ESTADO DA EDUCAÇÃO CNPJ: 01.408.705/0001-30
PREPOSTO: GABRIELA SILVA VIEIRA VALENTE CPF: 041.530.091-64

ESTRUTURAL

TIPO DE PROJETO: _____
DETALHAMENTO DA ARMADURA DAS VIGAS NÍVEL 405

ASSUNTO: _____

DATA: MAIO/2024 ESCALA: INDICADA REVISÃO: 000 Nº PARTIAL: _____

REV	DATA	DESCRIÇÃO	VISTO