




PLANTA BAIXA PAVIMENTO SUPERIOR

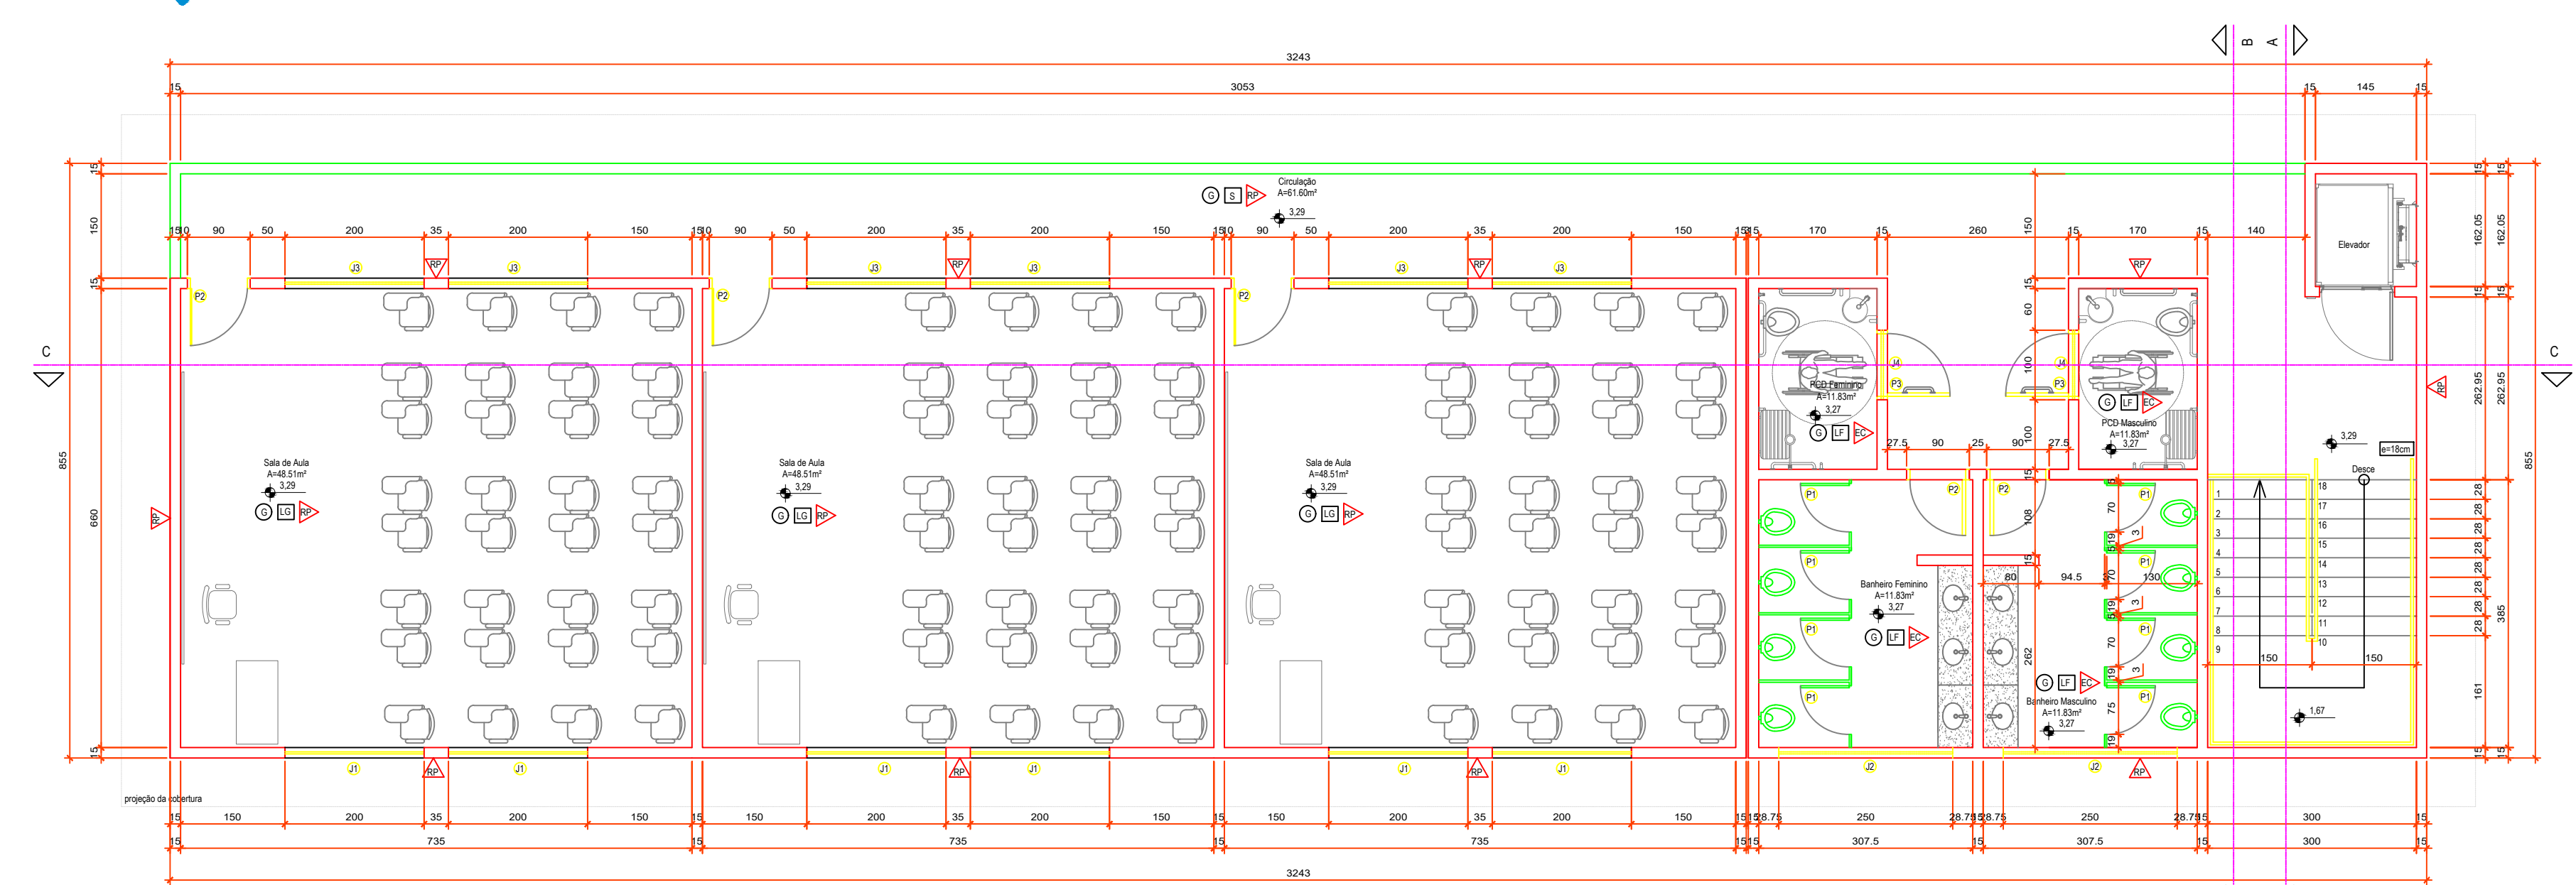






PLANTA BAIXA TÉRREO

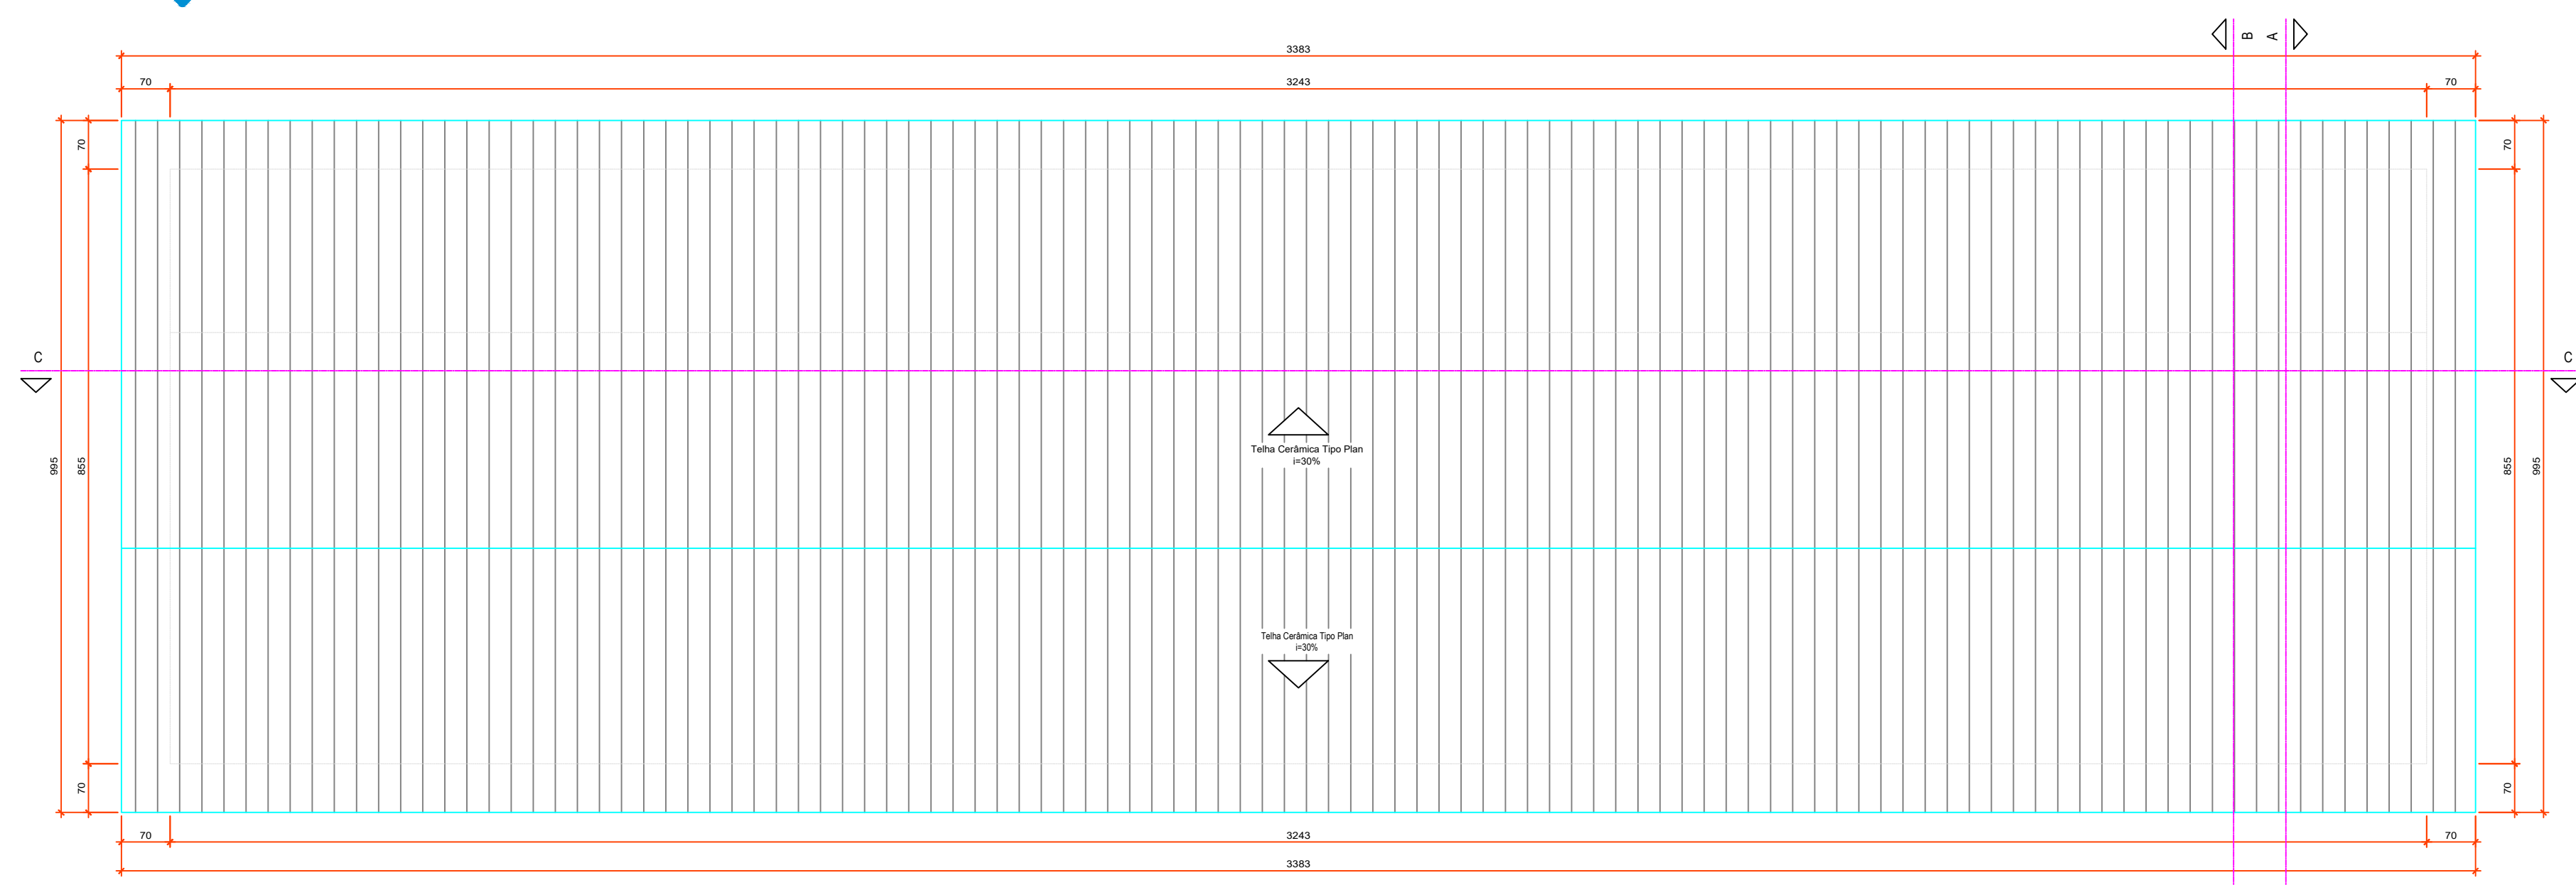

PLANTA DE COBERTURA

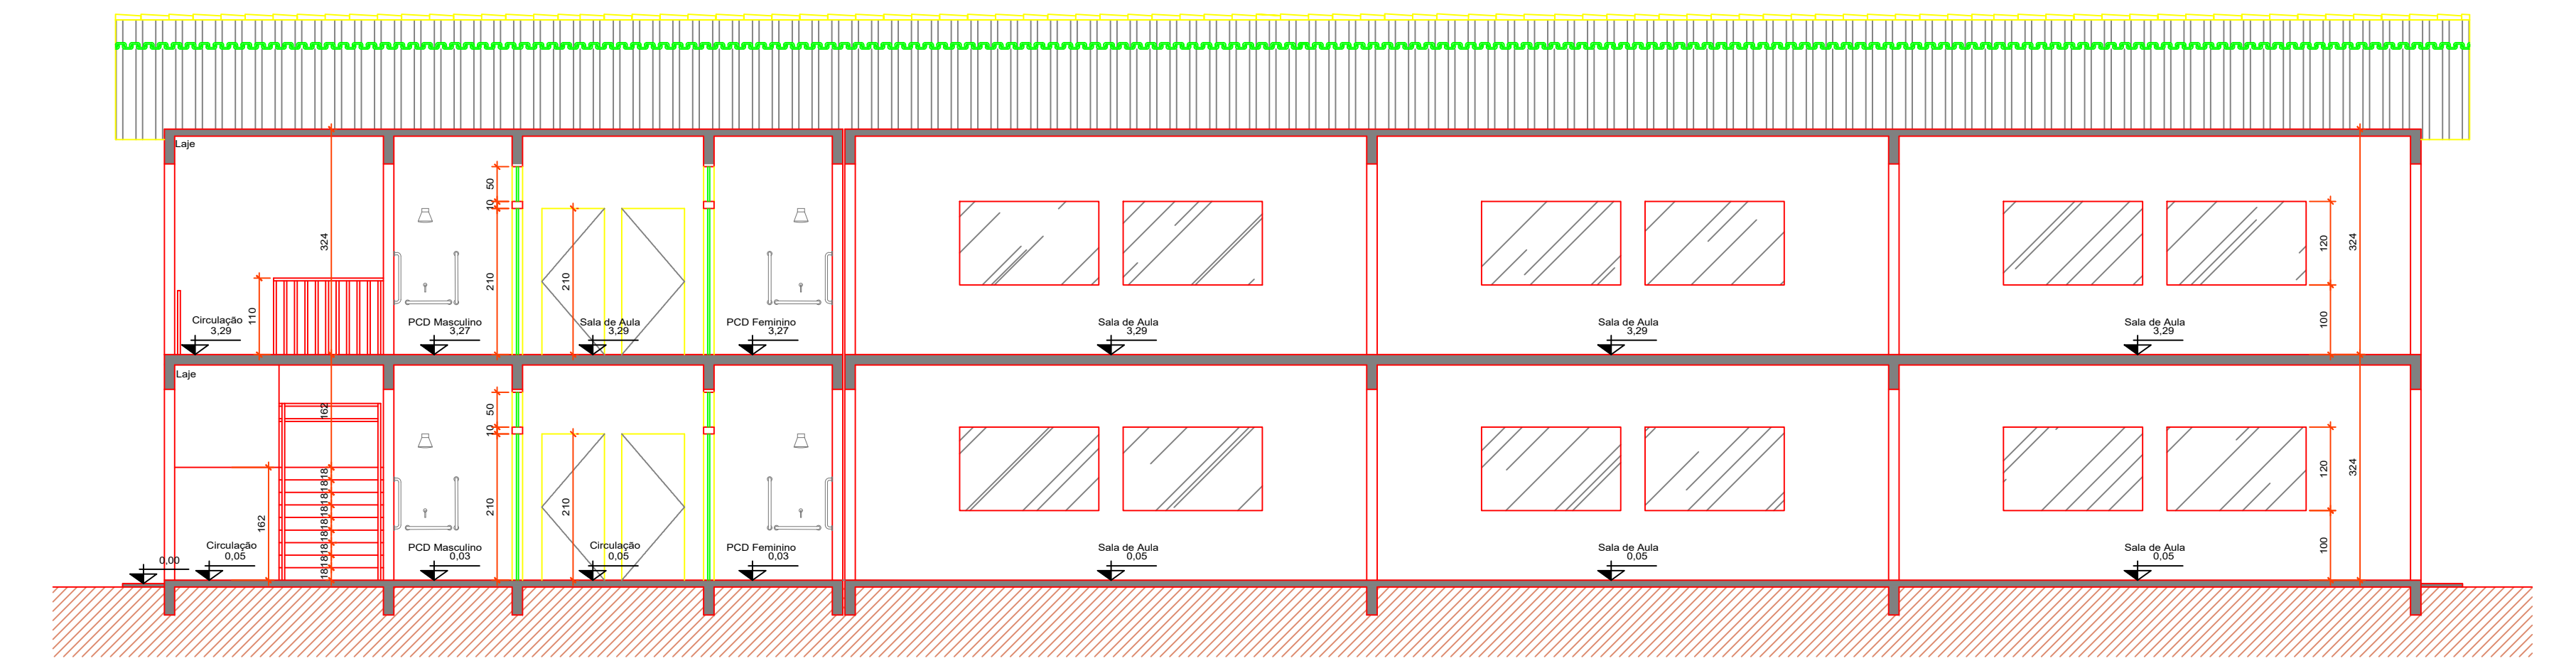

CORTE CC

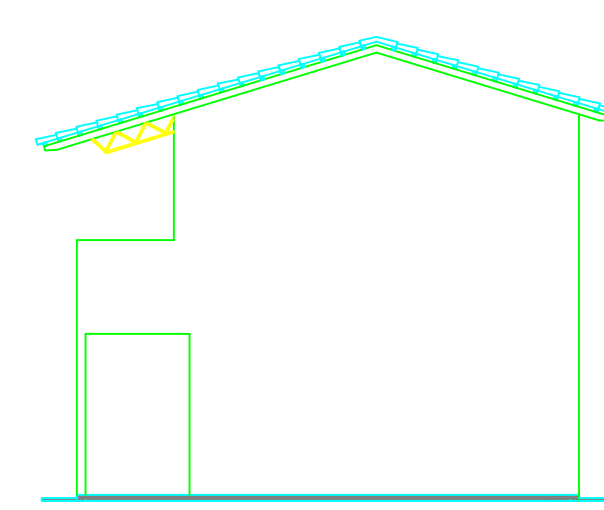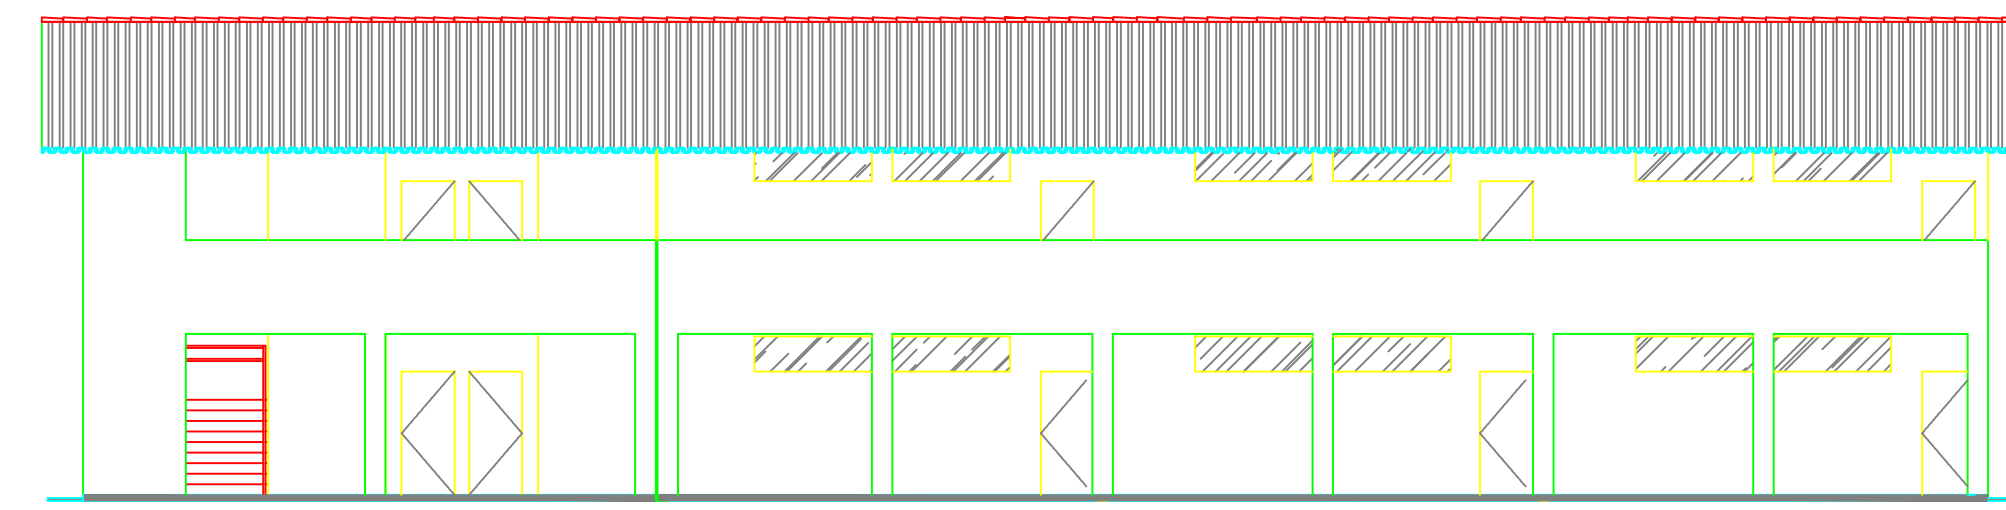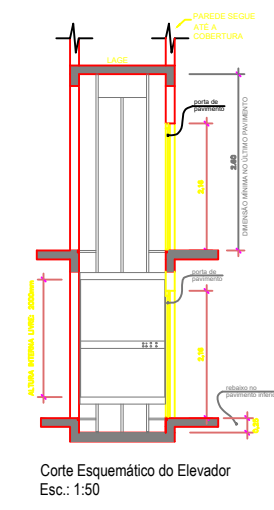
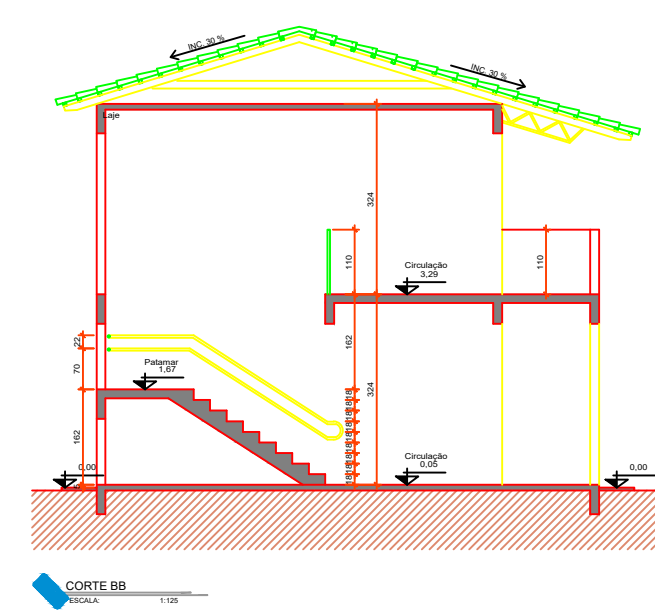
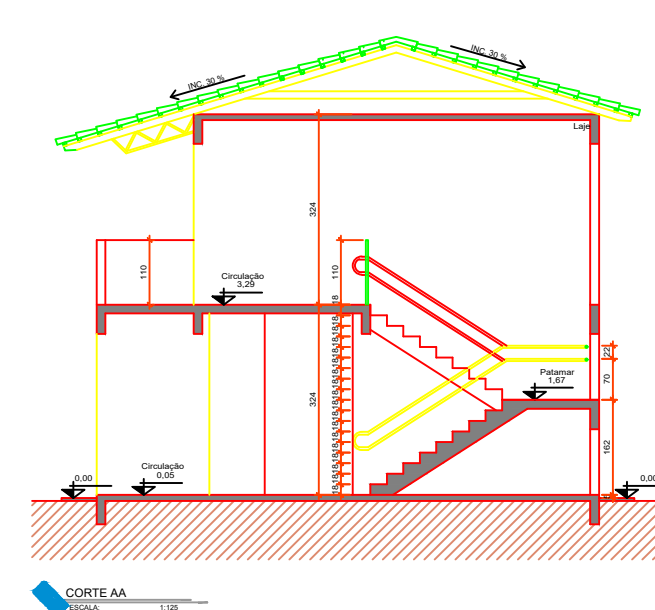


QUADRO DE ABERTURAS			
ABERTURA	QUANTIDADE	ESPECIFICAÇÃO	REMARKS
PORTA	1	PORTA 1.000x2.000 - 1 UNIDADE	
JANELA	12	JANELA 1.000x1.000 - 12 UNIDADES	
JANELA	12	JANELA 1.000x1.000 - 12 UNIDADES	
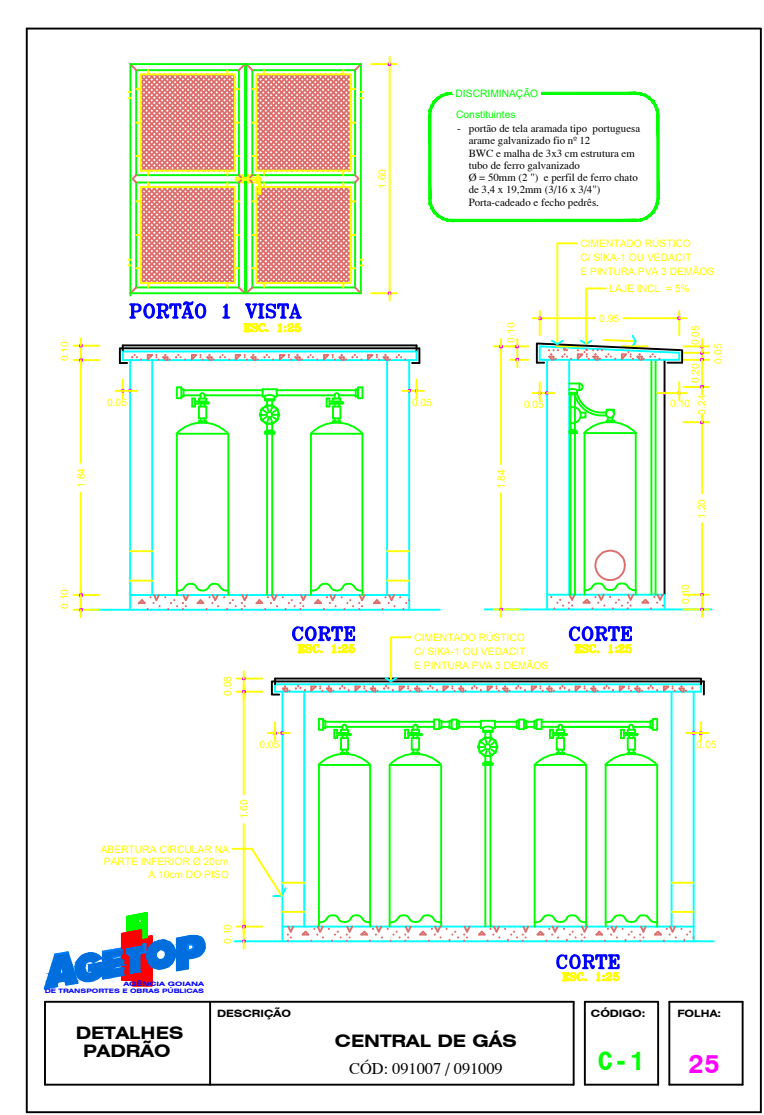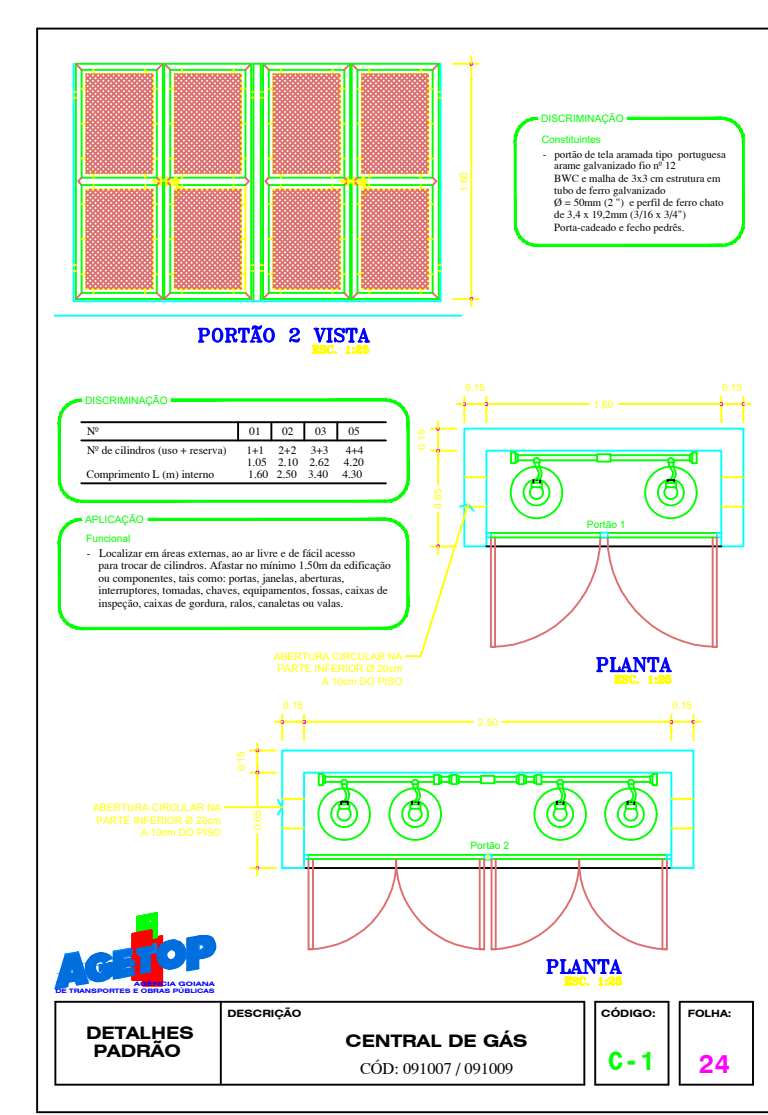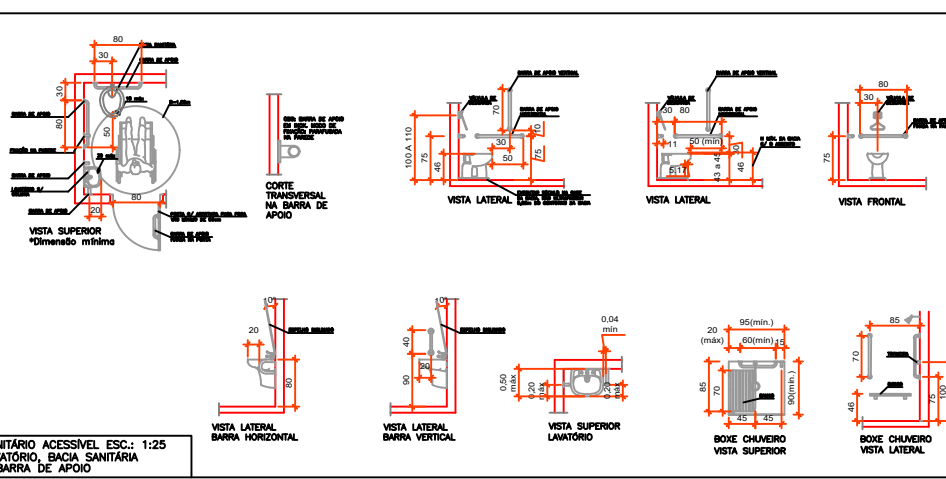

DESCRIÇÃO DO BLOCO	DESCRIÇÃO DO SERVIÇO	MATERIAL	UNIDADE	QUANTIDADE
BLOCO 02 - 06 SALAS + BANHEIROS (02 PAVIMENTOS)	LOCAÇÃO DA OBRA	SERVIÇO DE TERRA	M2	277,27
	ACABAMENTO	ACABAMENTO DE TERRA	M2	25,58
	FUNDADAÇÃO	FUNDADAÇÃO	M2	255,86
	ESTRUTURA	ESTRUTURA	M2	255,86
	VERGAS E CONTRA VERGAS	VERGAS E CONTRA VERGAS	M3	1,57
	INSTALAÇÕES ELÉTRICAS	INSTALAÇÕES ELÉTRICAS	M	1,57
	INSTALAÇÕES HIDROSSANITÁRIAS	INSTALAÇÕES HIDROSSANITÁRIAS	M	1,57
	VASO SANITÁRIO PARA PCO	VASO SANITÁRIO PARA PCO	UN	4,00
	VASO SANITÁRIO CONVENCIONAL	VASO SANITÁRIO CONVENCIONAL	UN	14,00
	VÁLVULA DE DESCARGA PARA PCO	VÁLVULA DE DESCARGA PARA PCO	UN	4,00
ALVENARIA E DIVISÓRIAS	VÁLVULA DE DESCARGA DUPLA ACOIONAMENTO	VÁLVULA DE DESCARGA DUPLA ACOIONAMENTO	UN	14,00
	ANTIVANDALISMO	ANTIVANDALISMO	UN	18,00
	ASSENTO SANITÁRIO CONVENCIONAL	ASSENTO SANITÁRIO CONVENCIONAL	UN	18,00
	DUCHA HIGIENICA	DUCHA HIGIENICA	UN	18,00
	PORTA PAPEL HIGIENICO EM METAL	PORTA PAPEL HIGIENICO EM METAL	UN	18,00
	LAVATÓRIO MÉDIO SEM COLUMNA	LAVATÓRIO MÉDIO SEM COLUMNA	UN	4,00
	CUBA DE LOÇA DE EMBUDIR	CUBA DE LOÇA DE EMBUDIR	UN	12,00
	TORNEIRA DE MESA COM FECHAMENTO AUTOMÁTICO PARA PCO	TORNEIRA DE MESA COM FECHAMENTO AUTOMÁTICO PARA PCO	UN	4,00
	TORNEIRA DE MESA COM FECHAMENTO AUTOMÁTICO CONVENCIONAL	TORNEIRA DE MESA COM FECHAMENTO AUTOMÁTICO CONVENCIONAL	UN	12,00
	TOALHEIRO PLÁSTICO TIPO DISPENSER	TOALHEIRO PLÁSTICO TIPO DISPENSER	UN	8,00
BLOCOS CERÂMICOS FURADOS	SABONETEIRA TIPO DISPENSER	SABONETEIRA TIPO DISPENSER	UN	8,00
	SABONETEIRA DE PAREDE EM METAL	SABONETEIRA DE PAREDE EM METAL	UN	4,00
	CHUVEIRO METÁLICO (DUCHA FRIA)	CHUVEIRO METÁLICO (DUCHA FRIA)	UN	6,00
	PORTA TOALHA EM METAL CROMADO	PORTA TOALHA EM METAL CROMADO	UN	6,00
	BANCO ARTICULADO PARA PCO	BANCO ARTICULADO PARA PCO	UN	4,00
	CHAPISCO	CHAPISCO	M2	768,76
	REBOCO	REBOCO	M2	1.537,52
	PINTURA DO BARRADO - ESMALTE	PINTURA DO BARRADO - ESMALTE	M2	1.270,58
	EMASSAMENTO	EMASSAMENTO	M2	251,10
	PINTURA ACIMA DO BARRADO	PINTURA ACIMA DO BARRADO	M2	251,10
COBERTURA	EMASSAMENTO	EMASSAMENTO	M2	251,10
	PINTURA EXTERNA COM SELADOR	PINTURA EXTERNA COM SELADOR	M2	768,36
	EMBOÇO	EMBOÇO	M2	266,96
	REVESTIMENTO CERÂMICO	REVESTIMENTO CERÂMICO	M2	266,96
	ENCLIPAMENTO	ENCLIPAMENTO	M	151,45
	DIVISÓRIA DE GRANTO	DIVISÓRIA DE GRANTO	M2	47,28
	IMPERMEABILIZAÇÃO	IMPERMEABILIZAÇÃO	M2	47,28
	ESTRUTURA METÁLICA	ESTRUTURA METÁLICA	M2	336,60
	PINTURA	PINTURA	M2	336,60
	COBERTURA	COBERTURA	M2	336,60
ESQUADRIAS METÁLICAS	TELHA PLAN	TELHA PLAN	M2	336,60
	CONEIRA	CONEIRA	M	53,83
	EMBOCAMENTO DE BERAL	EMBOCAMENTO DE BERAL	M	67,66
	EMBOCAMENTO LATERAL	EMBOCAMENTO LATERAL	M	19,90
	PORTA PF1 - 80X210CM - 10 UNIDADES	PORTA PF1 - 80X210CM - 10 UNIDADES	M2	18,90
	PORTA PF1 - 100X210CM - 4 UNIDADES	PORTA PF1 - 100X210CM - 4 UNIDADES	M2	8,40
	PORTA PF10 - 70X180CM - 16 UNIDADES	PORTA PF10 - 70X180CM - 16 UNIDADES	M2	25,16
	JANELA DE AÇO DE CORRER COM VIDRO 04 FOLHAS - 200X120	JANELA DE AÇO DE CORRER COM VIDRO 04 FOLHAS - 200X120	M2	142,38
	JANELA 10 - 100X100CM - 04 UNIDADES	JANELA 10 - 100X100CM - 04 UNIDADES	M2	28,80
	JANELA 10 - 100X100CM - 04 UNIDADES	JANELA 10 - 100X100CM - 04 UNIDADES	M2	2,00
FERRAGENS	JANELA 10 - 200X100CM - 12 UNIDADES	JANELA 10 - 200X100CM - 12 UNIDADES	M2	6,00
	JANELA 10 - 200X100CM - 12 UNIDADES	JANELA 10 - 200X100CM - 12 UNIDADES	M2	14,40
	JANELA 10 - 200X100CM - 12 UNIDADES	JANELA 10 - 200X100CM - 12 UNIDADES	M2	152,40
	JANELA 10 - 200X100CM - 12 UNIDADES	JANELA 10 - 200X100CM - 12 UNIDADES	M2	22,40
	VERGAS	VERGAS	M2	22,40
	VERGAS	VERGAS	M2	22,40
	VERGAS	VERGAS	M2	22,40
	VERGAS	VERGAS	M2	22,40
	VERGAS	VERGAS	M2	22,40
	VERGAS	VERGAS	M2	22,40
MARCENARIA	VERGAS	VERGAS	M2	22,40
	VERGAS	VERGAS	M2	22,40
	VERGAS	VERGAS	M2	22,40
DIVERSOS	VERGAS	VERGAS	M2	22,40
	VERGAS	VERGAS	M2	22,40
	VERGAS	VERGAS	M2	22,40
PROJETOS, ACESSORIA E SISTEMAS LTDA

GERÊNCIA DE PROJETOS E INFRAESTRUTURA

APROVADO

TÉCNICO RESPONSÁVEL PELA APROVAÇÃO

ESCOLA ESTADUAL VILA DOURADA

REFORMA E AMPLIAÇÃO

ENDEREÇO

Rua Tiradentes, s/n - Vila Dourada, Uruaçu - GO.

ÁREA DO TERRENO	ÁREA EXISTENTE	ÁREA DE REFORMA	ÁREA A CONSTRUIR DAS PASSARELAS	ÁREA TOTAL A CONSTRUIR	ÁREA TOTAL
3.372,01m²	1.383,31m²	899,81m²	176,99m²	919,83m²	1.819,74m²

AUTOR: CARLOS ALBERTO DIAS JUNIOR | CREA-SP: 5062414910

RT DA OBRA:

PROPRIETÁRIO: SECRETARIA DE ESTADO DA EDUCAÇÃO CNPJ: 01.409.705.0001-20
PREPOSTO: SABRINA SILVA VIEIRA VALENTE CPF: 041.530.091-64

ARQUITETURA

TIPO DE PROJETO

DETALHAMENTO BLOCO PADRÃO SEDUC - 6 SALAS + BANHEIROS (2 PAVIMENTOS)
QUADROS DE QUANTITATIVOS
DETALHE CENTRAL DE GÁS PADRÃO SEDUC

ASSUNTO:

DATA: JULHO/2024 ESCALA: INDICADA REVISÃO: 000 Nº RRT/ART:

REV.	DATA	DESCRIÇÃO	VISTO

05/11

FOLHA: